


Pkw-Parkstreifen mit Pflanzbeeten

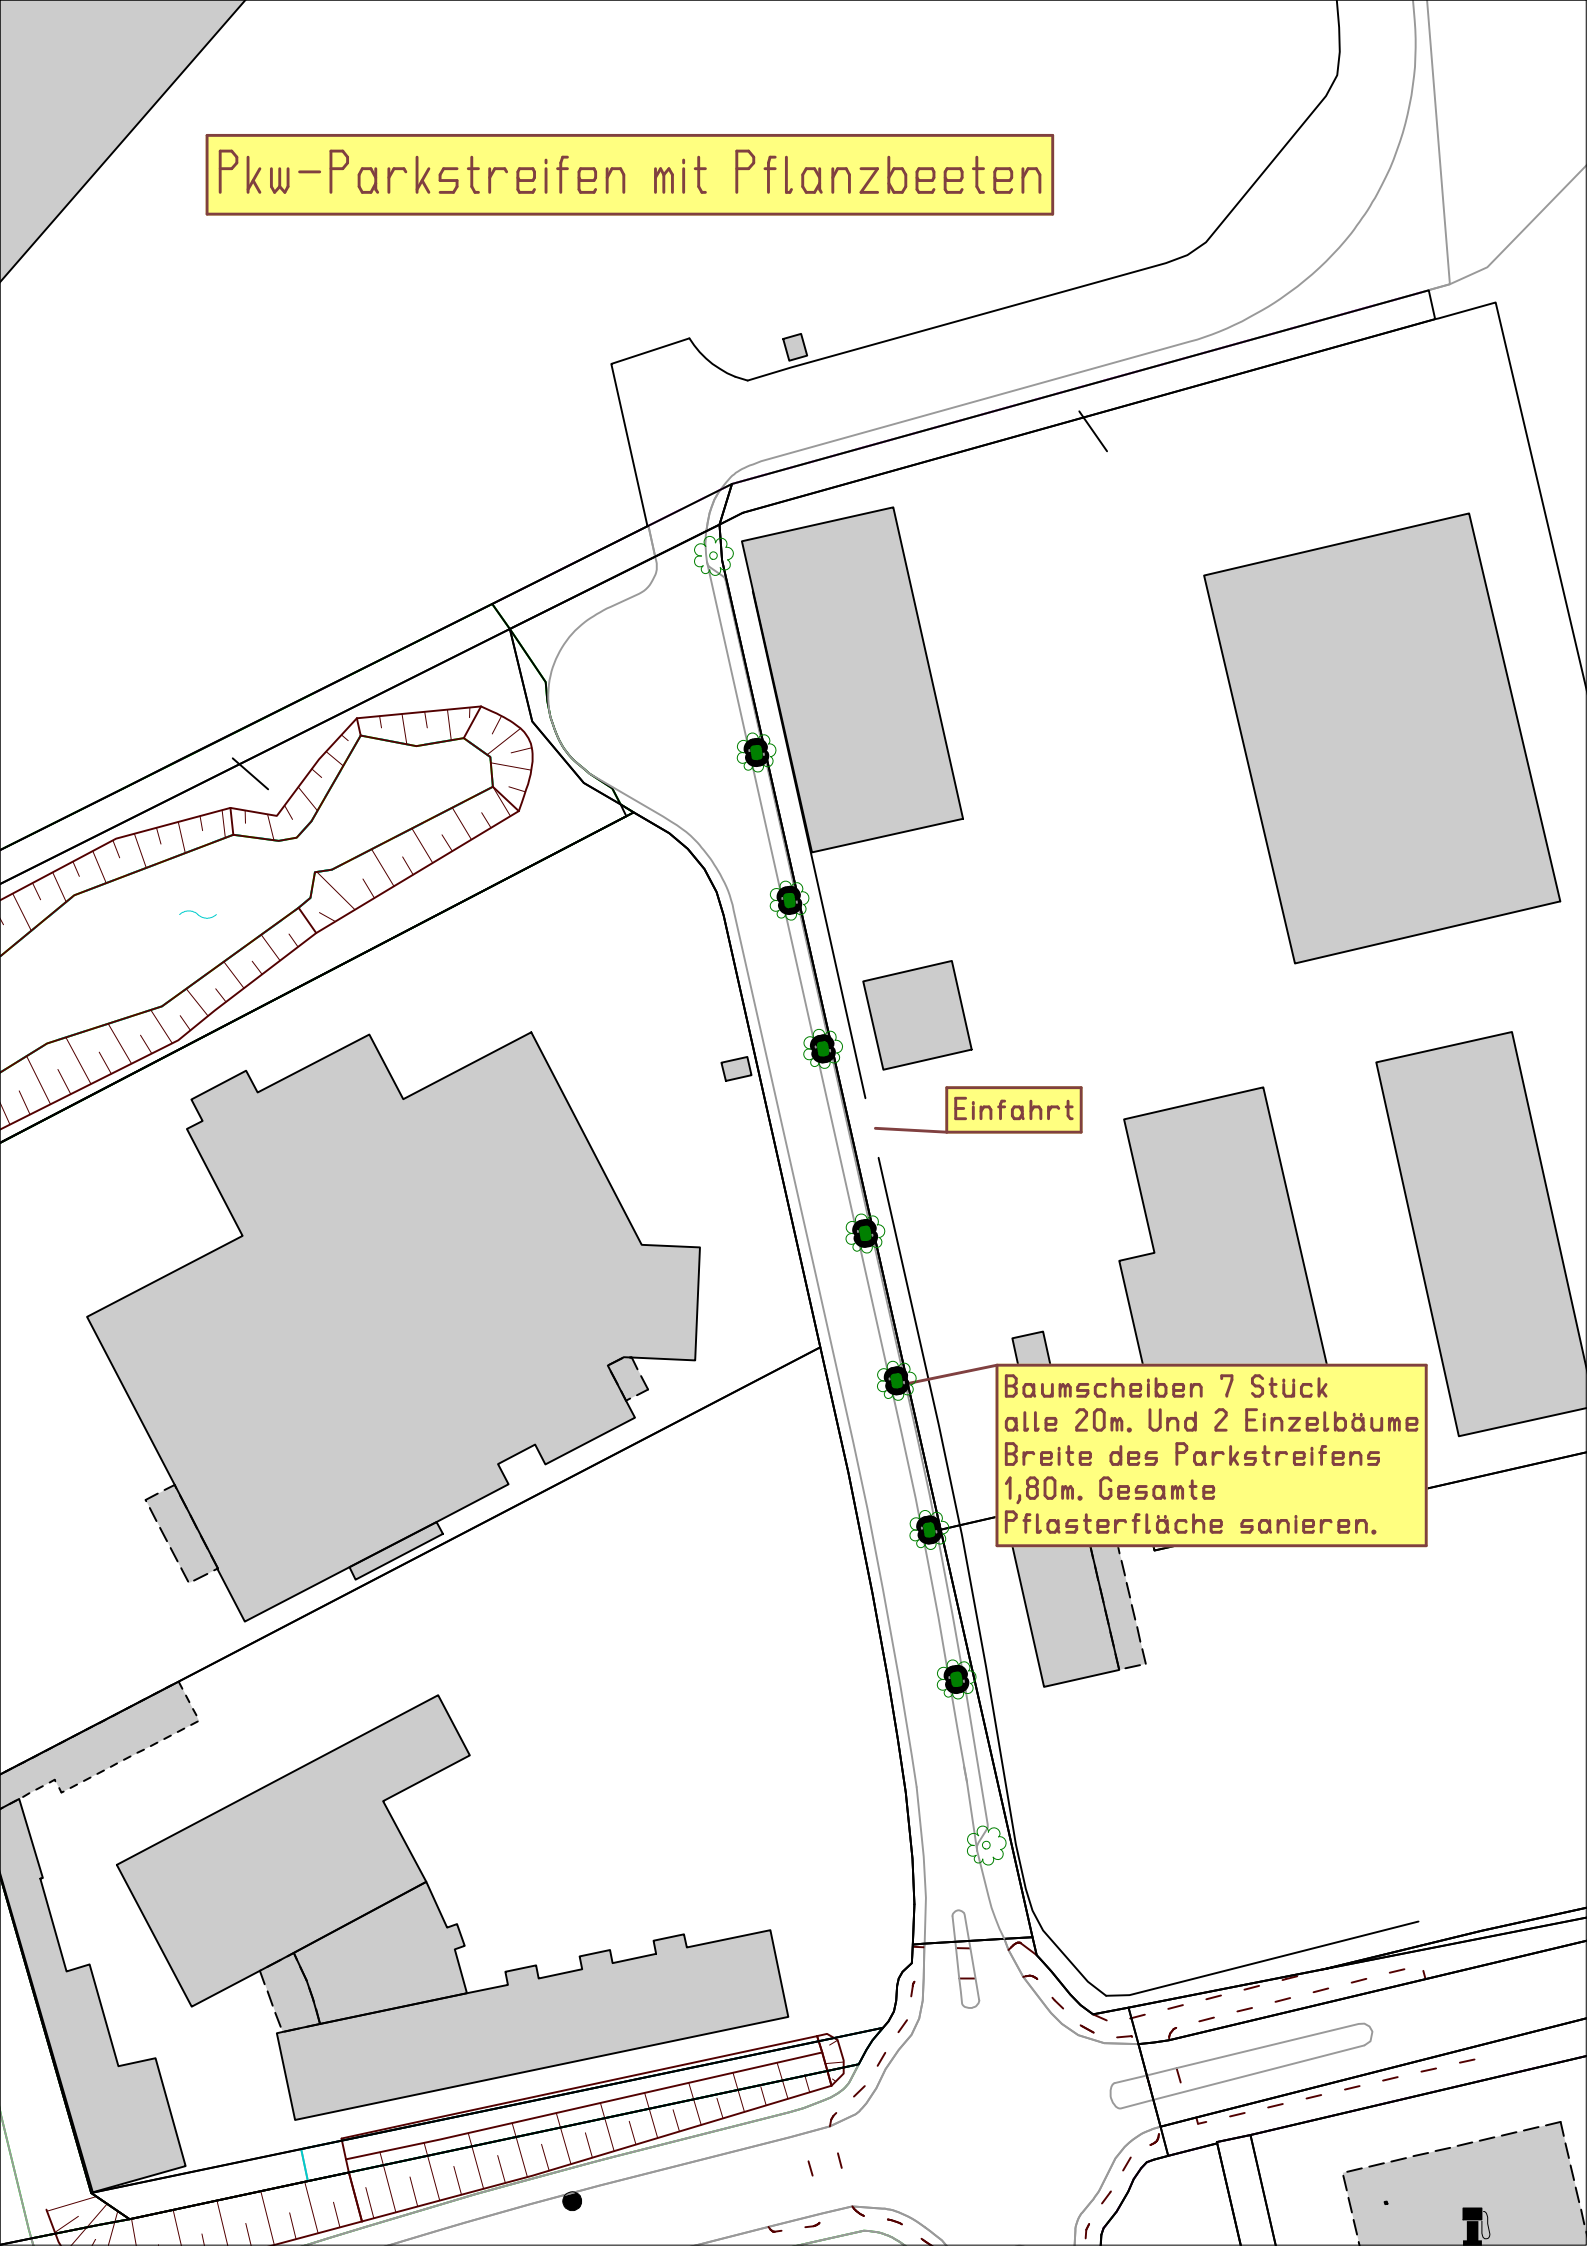

Einfahrt

Baumscheiben 7 Stück
alle 20m. Und 2 Einzelbäume
Breite des Parkstreifens
1,80m. Gesamte
Pflasterfläche sanieren.