


# LKW-Parkstreifen ohne Unterteilung

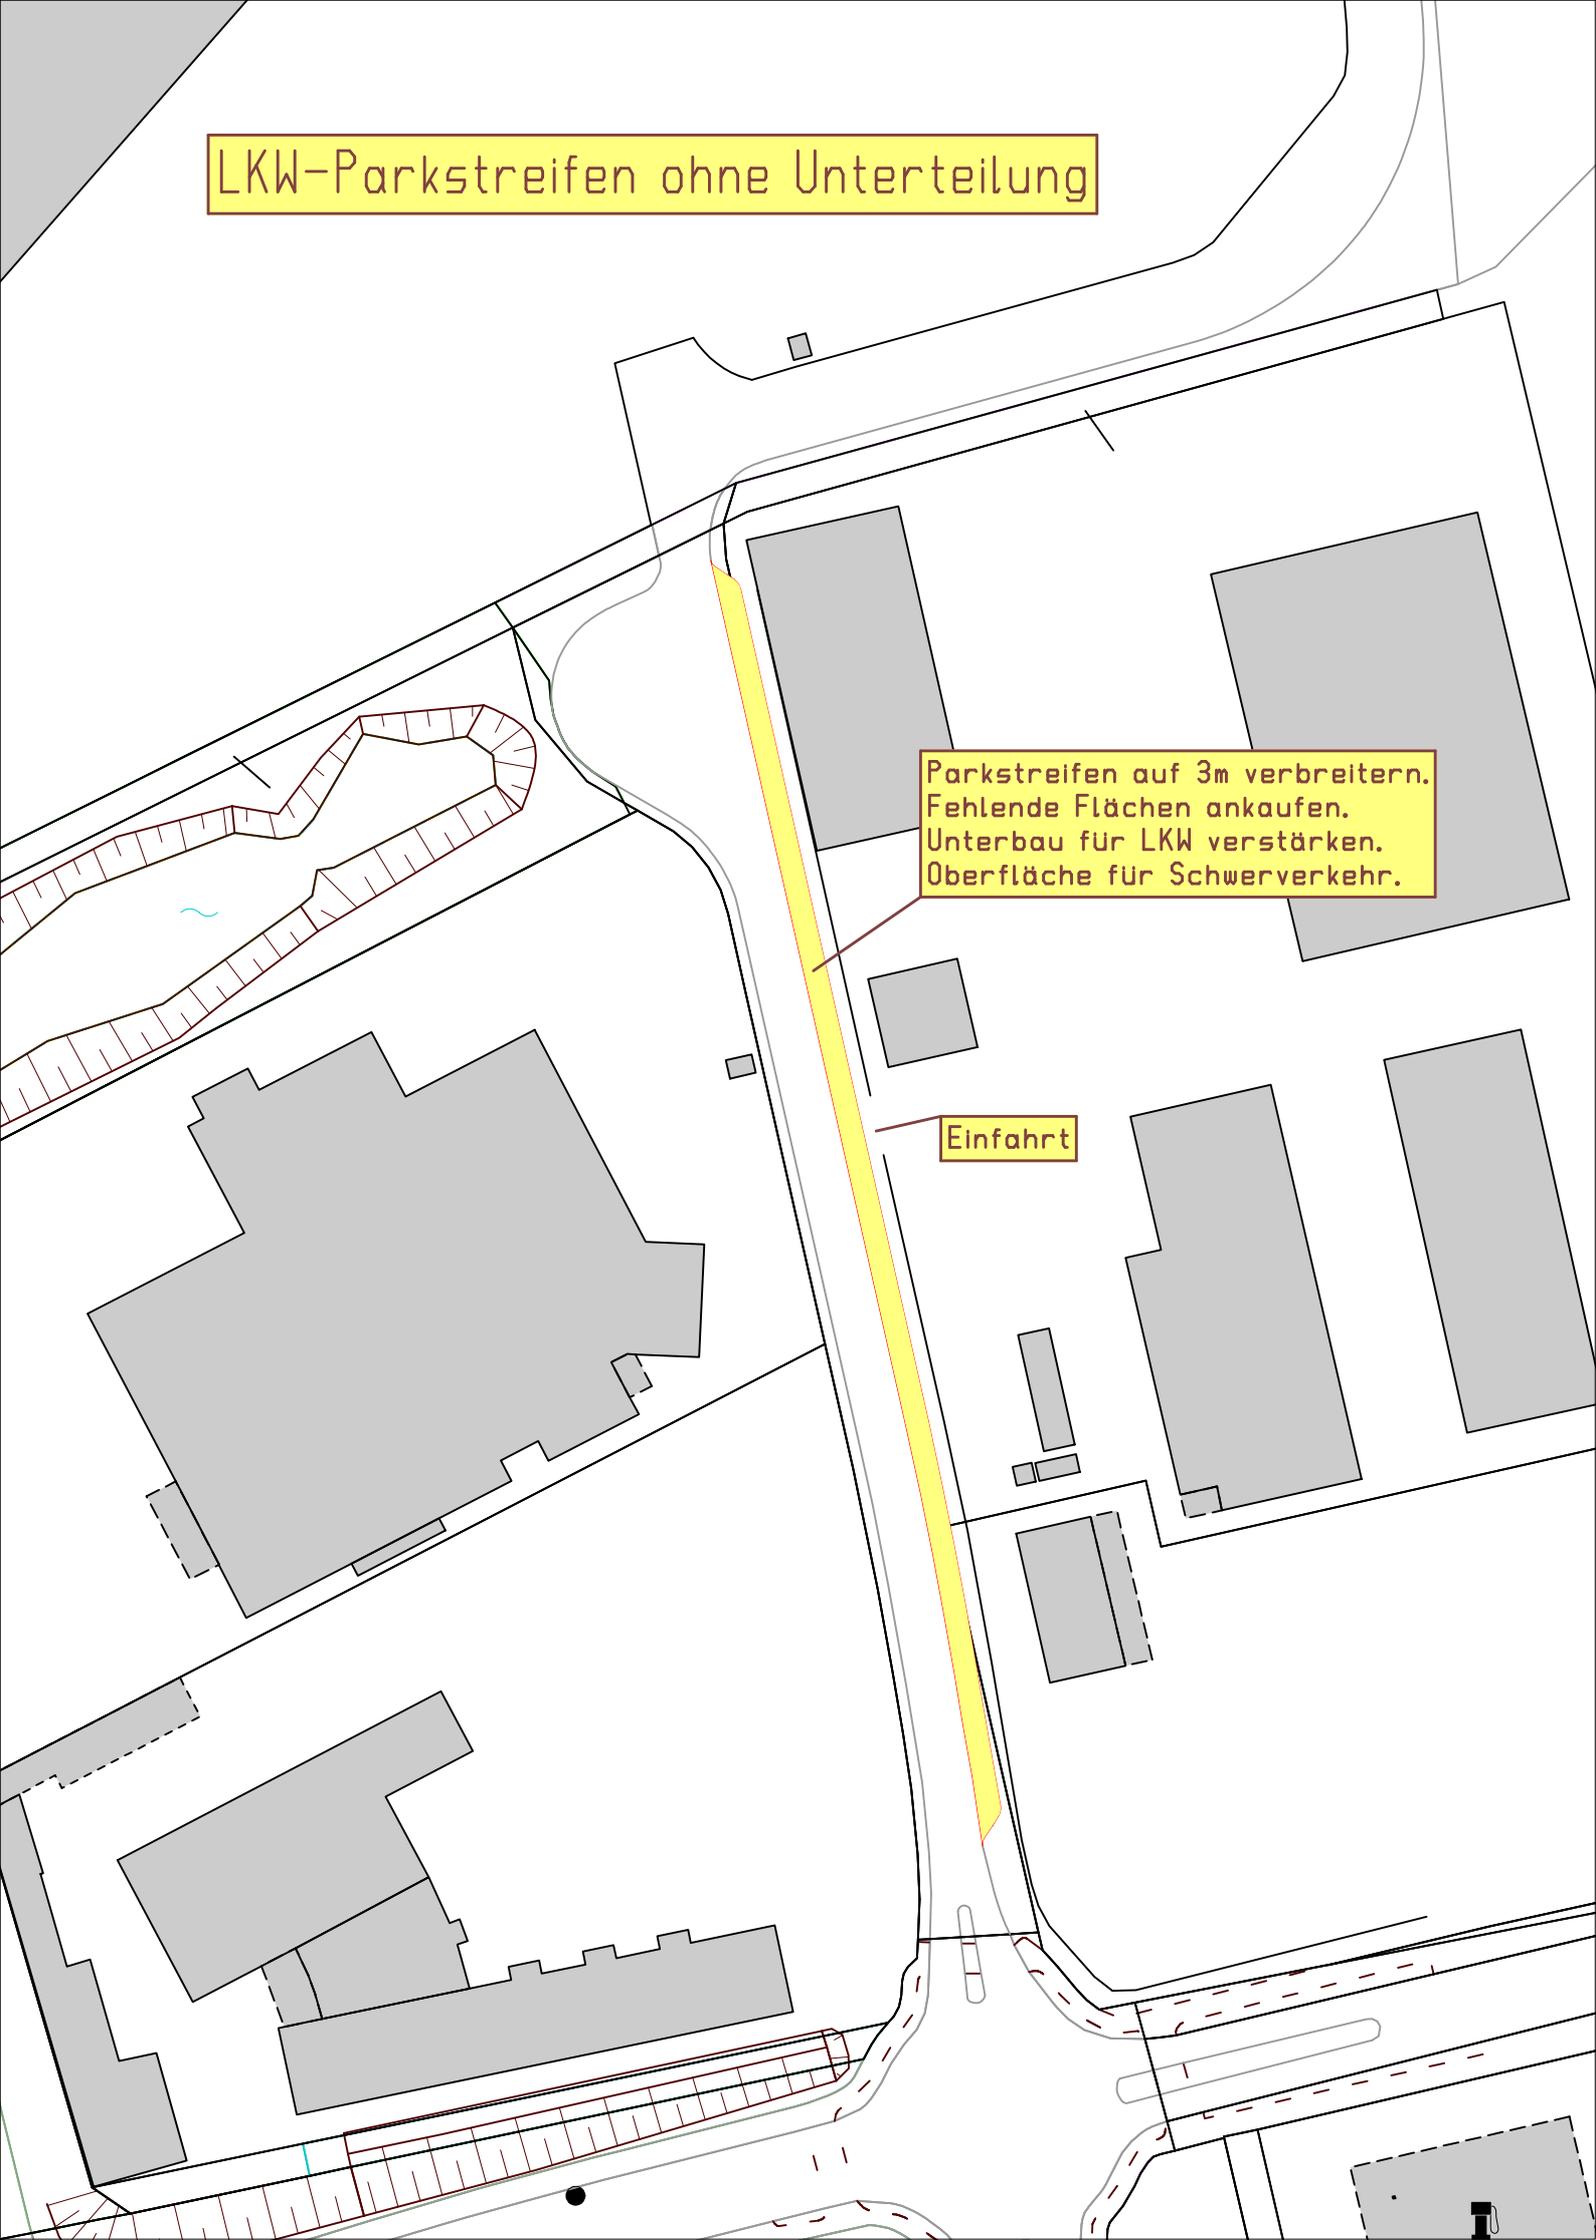

Parkstreifen auf 3m verbreitern.  
Fehlende Flächen ankaufen.  
Unterbau für LKW verstärken.  
Oberfläche für Schwerverkehr.

Einfahrt