


ANLAGE 2

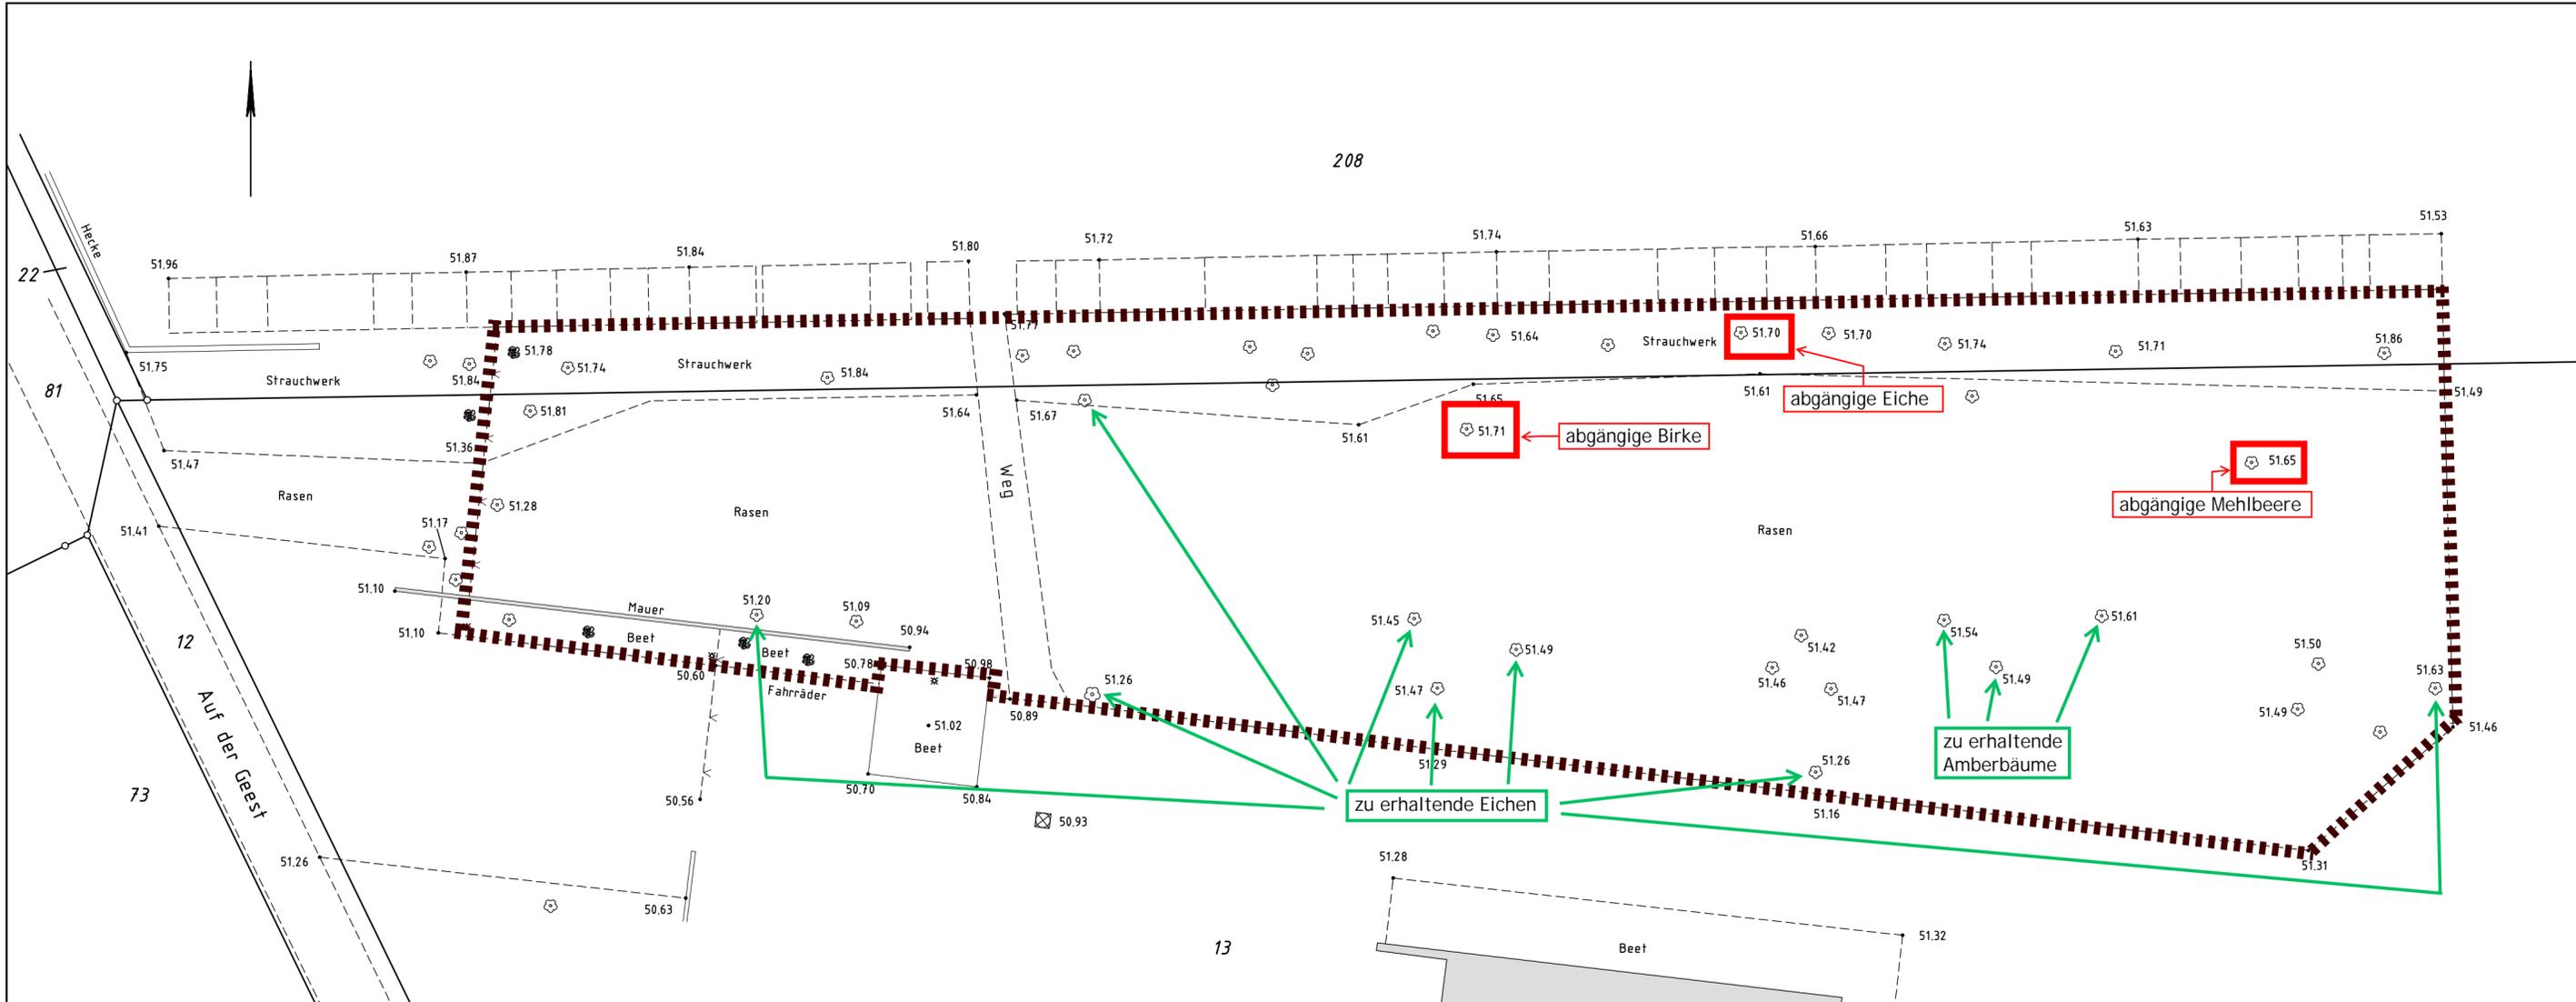

<h2>Lageplan</h2>		Maßstab GB - Nr. 14112
Friedhof Lüdinghausen Gemarkung : Lüdinghausen-Stadt Flur : 17 , Flurstücke : 13, 208		Öffentlich bestellter Vermessungsingenieur.
Angefertigt auf Grund amtlicher Unterlagen und eigener örtlicher Aufnahme		 Dipl.-Ing.L. Mertens Kalandsweg 5 59348 Lüdinghausen Tel.: (02591) 21177 Fax: (02591) 22391
Lüdinghausen, den 12.08.2014		