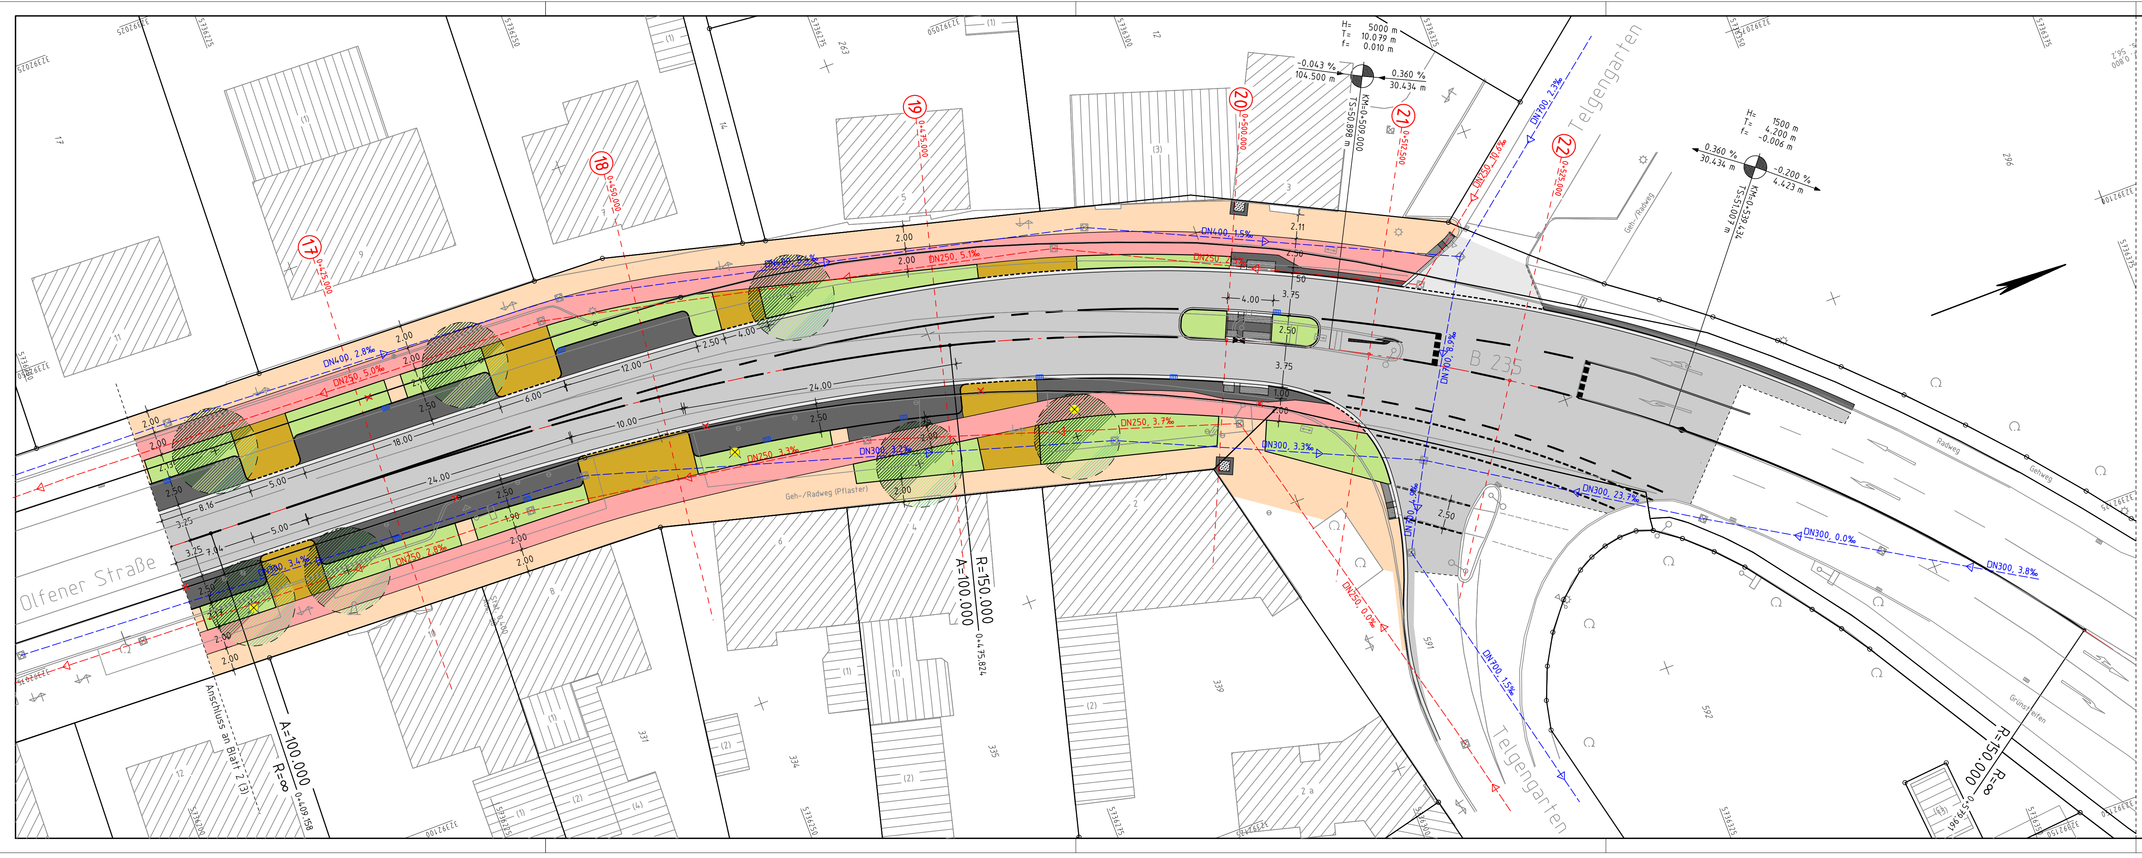

Zeichenerklärung

Planung

- Entwässerungsgraben mit Fließrichtung
- Bankett
- Fahrbahn mit Achse
- Bordabsenkung
- Straßenrandfläche mit Zufahrt
- Geh- und Radweg mit Zufahrt
- Fahrbahnteiler / Insel
- Gehweg
- Neigungsbrechpunkt mit Angabe von Gefälle (-) und Steigung (+) in Prozent, Länge der Gefäll- (Steigungs-) Strecke und Halbmesser
- Gradientenhochpunkt
- Gradiententiefpunkt
- Querneigung

Sonstiges

- vorhandener Laubbaum / Baumfällung

Entwässerung

vorhanden	geplant	
DN300		Sammelleitung DN300, mit Angabe von Fließrichtung und Gefälle
m	m	Straßenablauf
		Kontrollschacht

INGPLAN Ingenieurgesellschaft mbH
Büro Bottrop: Bergstraße 144, D-46236 Bottrop, Telefon: 02541 / 77594-0, Faxnummer: 02541 / 77594-9, bottrop@ingplan-online.de
Büro Coesfeld: Neutorstraße 5, D-48653 Coesfeld, Telefon: 02541 / 84.96-62, Faxnummer: 02541 / 84.96-63, coesfeld@ingplan-online.de
www.ingplan-online.de

bearbeitet	27.08.2014	F.Wolters	geprüft
gezeichnet	27.08.2014	F.Wolters	

Regionalniederlassung Münsterland
Wahrkamp 30, 48653 Coesfeld
Straßen.NRW. Landesbetrieb Straßenbau Nordrhein-Westfalen

Straße	von NK / Abschnitt	nach NK / Abschnitt	Stationsbereich
B 235	047 / 38	052 / 38	0-500

Nächster Ort: Lüdinghausen

Umgestaltung der B235 in der OD Lüdinghausen

Vorentwurfsplanung

ges. Bau-km 0+000.000 - 0+500.000

Lageplan

Maßstab 1 : 250

Blatt Nr. 3 (3)

	Datum	Zeichen	Nr.	Art der Änderung	Datum	Name
Grundplan erstellt						
bearbeitet						
gezeichnet						
geprüft						

Aufgestellt: Coesfeld, ... Leiter der Regionalniederlassung Münsterland i.A. ..... (Techn. Angest.)

Gesehen/Geprüft: Coesfeld, ... Leiter der Regionalniederlassung Münsterland i.A. ..... (Landesbaudirektor)

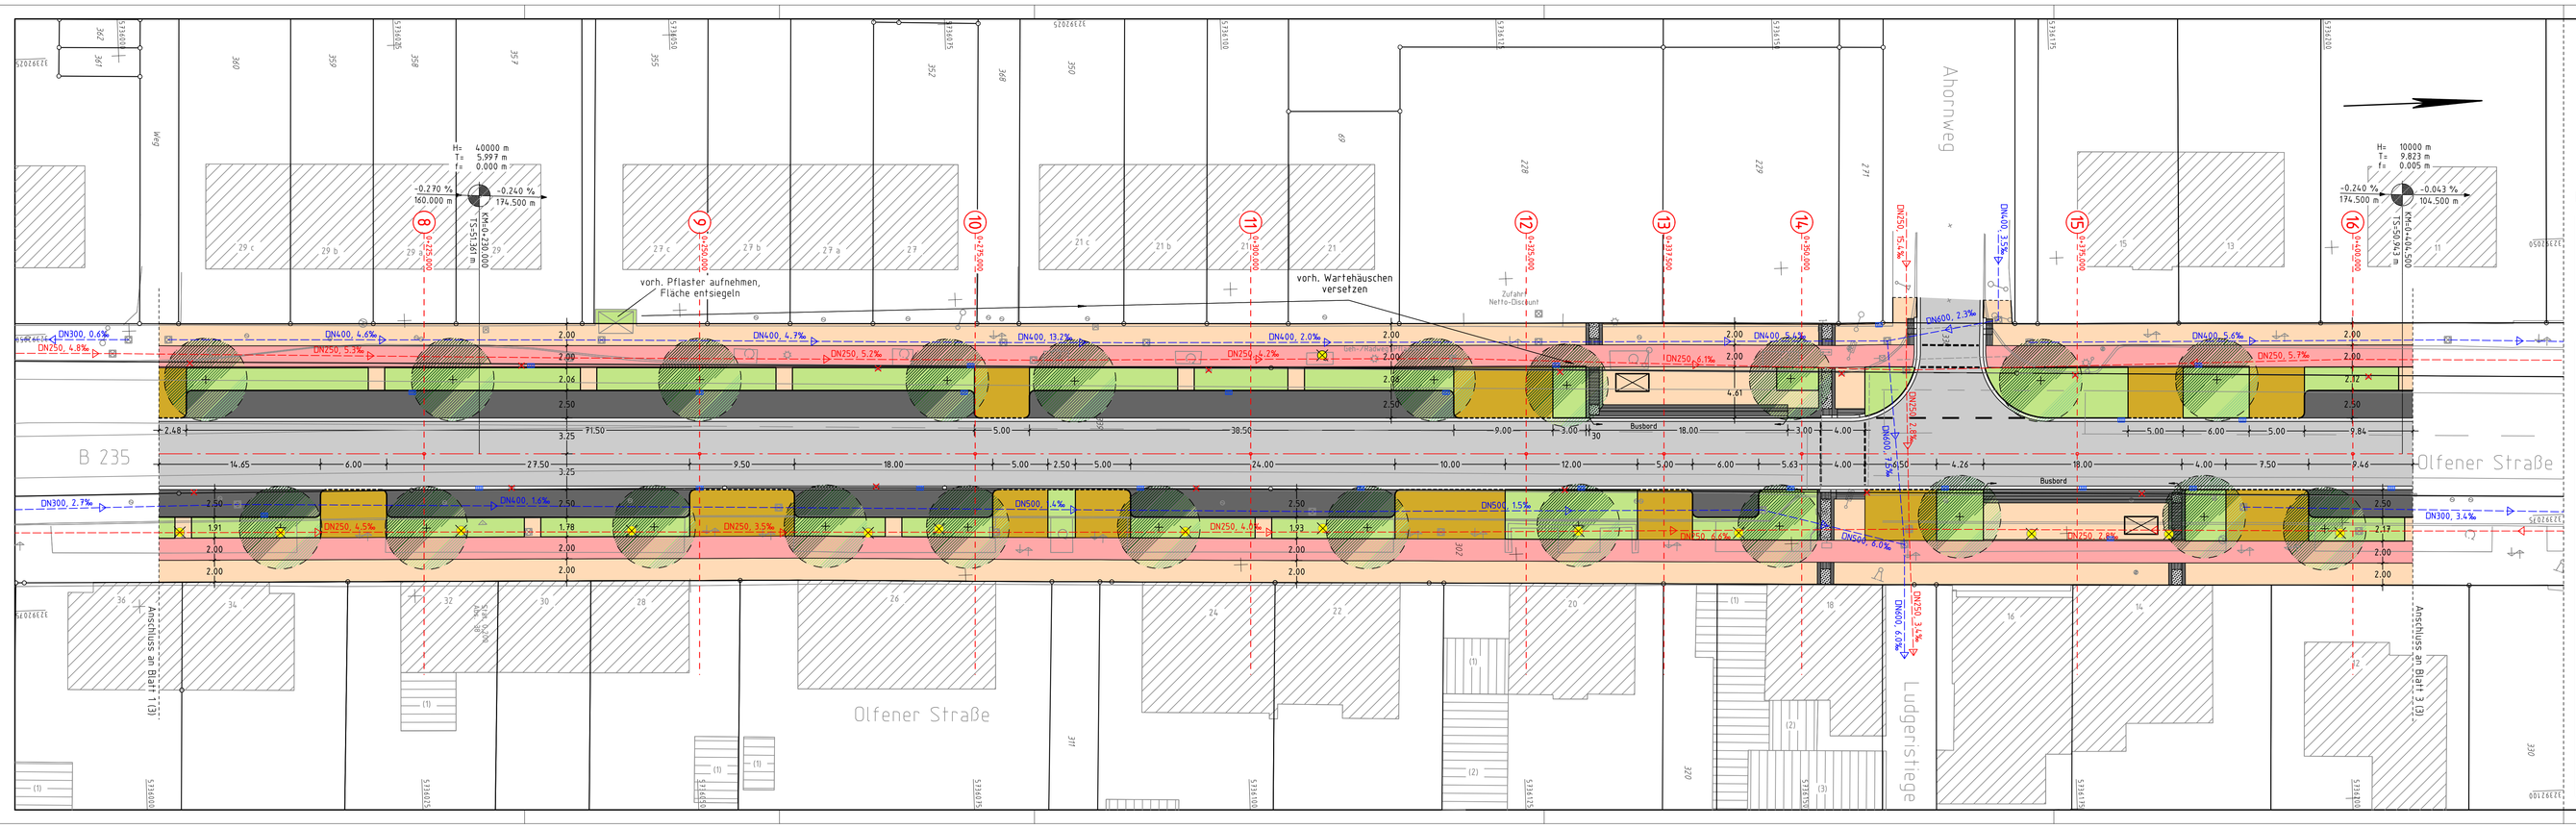

INGPLAN Ingenieurgesellschaft mbH
Büro Bottrop: Bergstraße 144, D-46236 Bottrop, Telefon: 02541 / 77594-0, Faxnummer: 02541 / 77594-9, bottrop@ingplan-online.de
Büro Coesfeld: Neutorstraße 5, D-48653 Coesfeld, Telefon: 02541 / 84.96-62, Faxnummer: 02541 / 84.96-63, coesfeld@ingplan-online.de
www.ingplan-online.de

bearbeitet	27.08.2014	F.Wolters	geprüft
gezeichnet	27.08.2014	F.Wolters	

Regionalniederlassung Münsterland
Wahrkamp 30, 48653 Coesfeld
Straßen.NRW. Landesbetrieb Straßenbau Nordrhein-Westfalen

Straße	von NK / Abschnitt	nach NK / Abschnitt	Stationsbereich
B 235	047 / 38	052 / 38	0-500

Nächster Ort: Lüdinghausen

Umgestaltung der B235 in der OD Lüdinghausen

Vorentwurfsplanung

ges. Bau-km 0+000.000 - 0+500.000

Lageplan

Maßstab 1 : 250

Blatt Nr. 2 (3)

	Datum	Zeichen	Nr.	Art der Änderung	Datum	Name
Grundplan erstellt						
bearbeitet						
gezeichnet						
geprüft						

Aufgestellt: Coesfeld, ... Leiter der Regionalniederlassung Münsterland i.A. ..... (Techn. Angest.)

Gesehen/Geprüft: Coesfeld, ... Leiter der Regionalniederlassung Münsterland i.A. ..... (Landesbaudirektor)

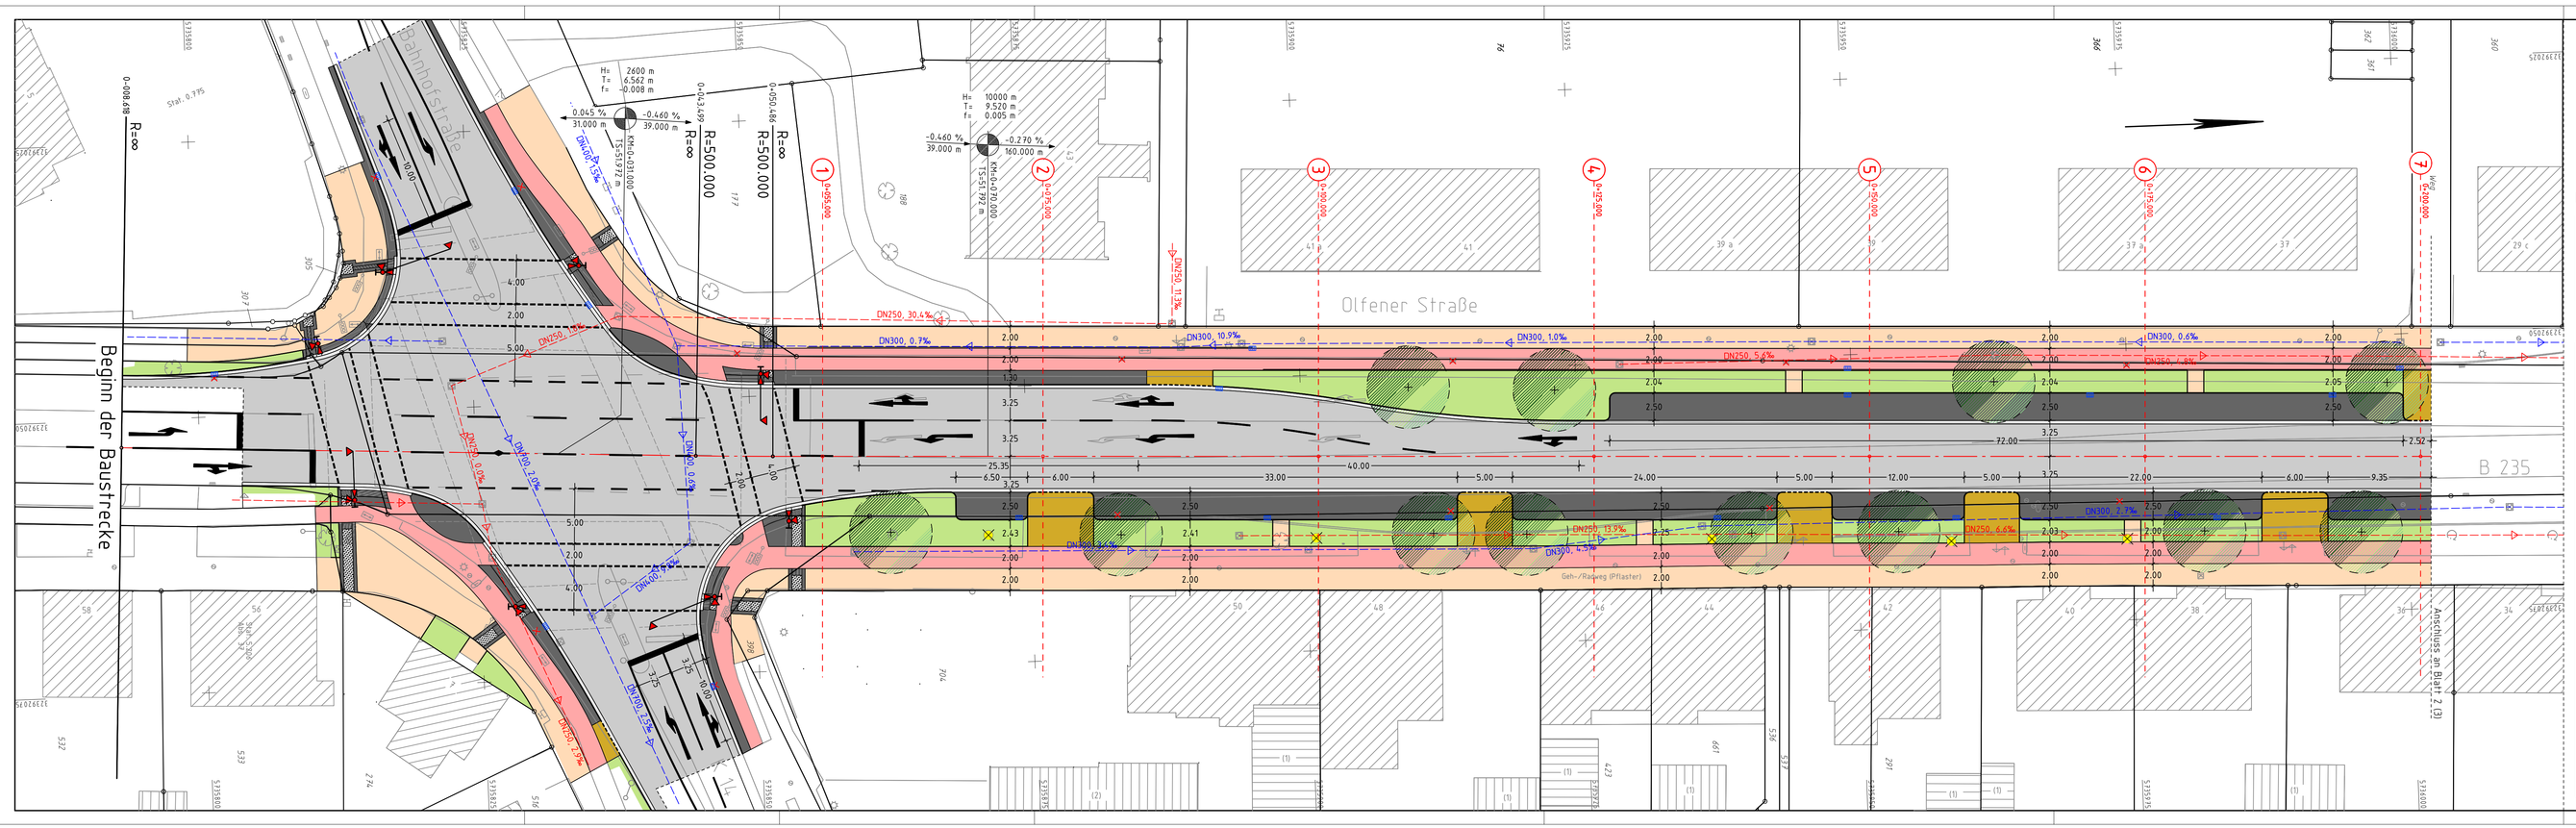

INGPLAN Ingenieurgesellschaft mbH
Büro Bottrop: Bergstraße 144, D-46236 Bottrop, Telefon: 02541 / 77594-0, Faxnummer: 02541 / 77594-9, bottrop@ingplan-online.de
Büro Coesfeld: Neutorstraße 5, D-48653 Coesfeld, Telefon: 02541 / 84.96-62, Faxnummer: 02541 / 84.96-63, coesfeld@ingplan-online.de
www.ingplan-online.de

bearbeitet	27.08.2014	F.Wolters	geprüft
gezeichnet	27.08.2014	F.Wolters	

Regionalniederlassung Münsterland
Wahrkamp 30, 48653 Coesfeld
Straßen.NRW. Landesbetrieb Straßenbau Nordrhein-Westfalen

Straße	von NK / Abschnitt	nach NK / Abschnitt	Stationsbereich
B 235	047 / 38	052 / 38	0-500

Nächster Ort: Lüdinghausen

Umgestaltung der B235 in der OD Lüdinghausen

Vorentwurfsplanung

ges. Bau-km 0+000.000 - 0+500.000

Lageplan

Maßstab 1 : 250

Blatt Nr. 1 (3)

	Datum	Zeichen	Nr.	Art der Änderung	Datum	Name
Grundplan erstellt						
bearbeitet						
gezeichnet						
geprüft						

Aufgestellt: Coesfeld, ... Leiter der Regionalniederlassung Münsterland i.A. ..... (Techn. Angest.)

Gesehen/Geprüft: Coesfeld, ... Leiter der Regionalniederlassung Münsterland i.A. ..... (Landesbaudirektor)