


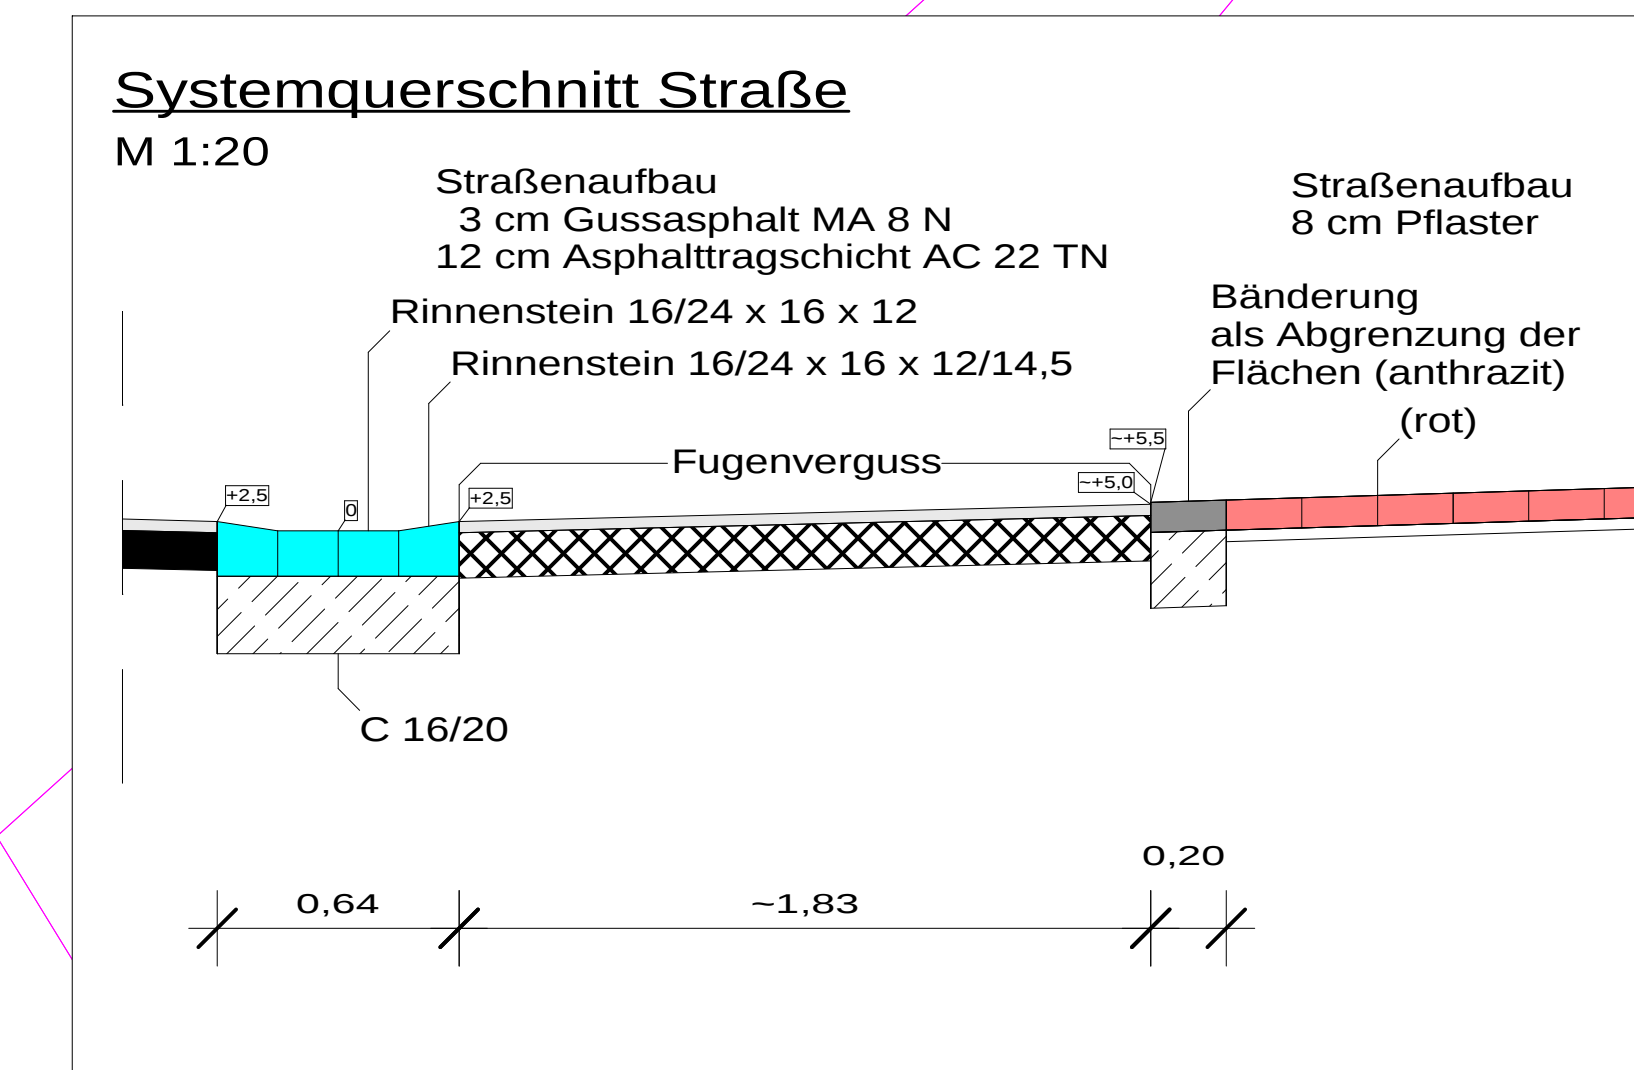


NUR ZUR KALKULATION

<i>Index:</i>	<i>Änderungen:</i>	<i>Datum:</i>	<i>Gez.:</i>

PLANUNG UND ABWICKLUNG VON VERKEHRSANLAGEN UND INGENIEURBAUWERKEN

Osttor 43
48324 Sendenhors
Tel. 02526 / 1026
Fax 02526 / 1025-5
info@gnegel.net
www.gnegel.net

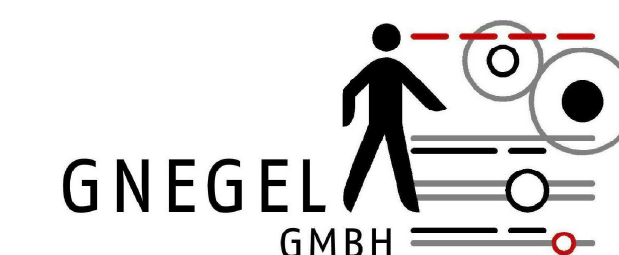

Stadt Lüdinghausen
Abwasserwerk



Projekt:	Endausbauplanung im Baugebiet Rott Nord in Lüdinghausen
----------	--

Planbezeichnung:	Lageplan
	Straße

Maßstab:	1 : 500	Projektnummer:	14069
----------	---------	----------------	-------

Datum:	Bearbeitung:
--------	--------------

	20.10.2014		P. Pfeiffer

..... 2014 Sendenhorst, 2014