




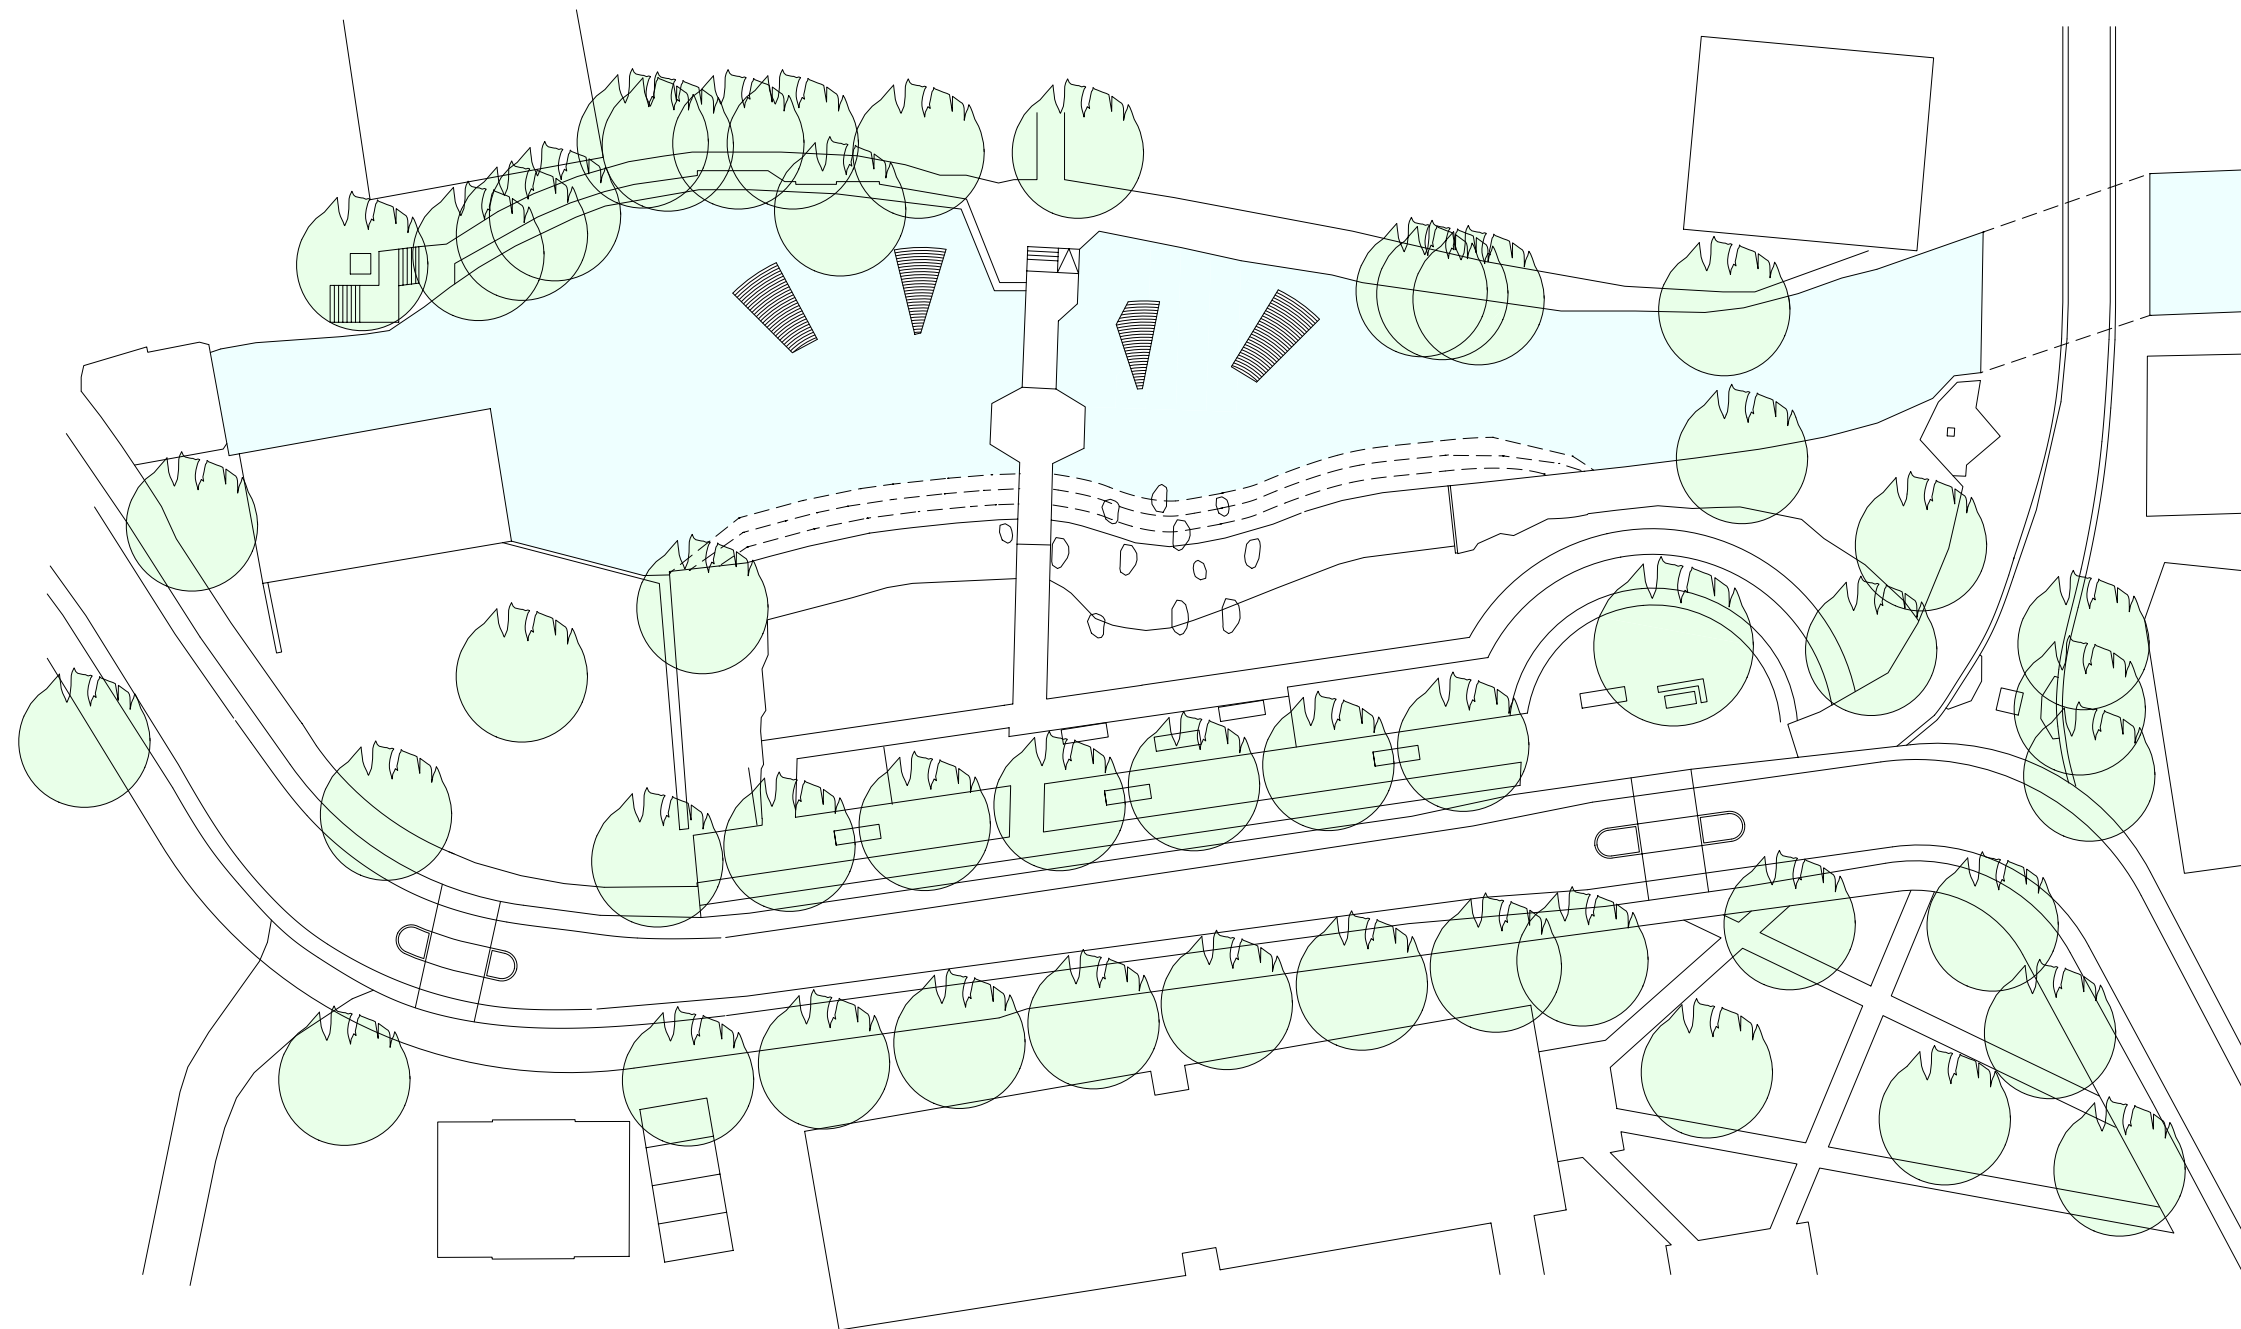

M 1:500

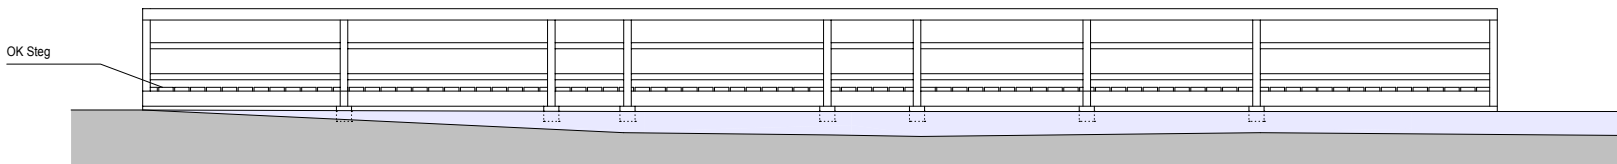

M 1:100 Systemschnitt

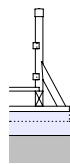

Chorinsel

Plannummer:	■
Lageplan, Systemschnitt	Index
Ausführungsplan	
Maßstab	1:500/1:100
Status	VORABZUG
Blattgröße	bxh: DIN A3
Datum	13.Oktober 2014
Gezeichnet	sh
Geprüft	

Bauherr
Herr Tenberge

Änderung	Datum	gez.	Index
LEGENDE			

Freigabevermerk

Bauherr / Architekt / Fachingenieure

DIESE ZEICHNUNG IST URHEBERRECHTLICH GESCHÜTZT. SIE IST NUR IN VERBINDUNG MIT DEN PLÄNEN DES TRAGWERKSPLANERS, DER STATIK SOWIE DEN PLÄNEN DER FACH-INGENIEURE GÜLTIG.

SÄMTLICHE HÖHENANGABEN BEZIEHEN SICH AUF OKFF EG (Bauteil A) = 51,27 m üNN.

ALLE MAßE SIND EIGENVERANTWORTLICH VOR BEGINN DER ARBEITEN VOM AUFTRAG-NEHMER ÖRTLICH ZU ÜBERPRÜFEN. UNSTIMMIGKEITEN SIND DER BAULEITUNG UNVERZÜGLICH SCHRIFTLICH MITZUTEILEN.

SEILER-RÜDIGER ARCHITEKTEN

Wolfsberger Straße 7
59 348 Lüdinghausen
Telefon: + 49 2591 8931-261
Fax: + 49 25918931-264
e-mail:office@seiler-ruediger-architekten.de