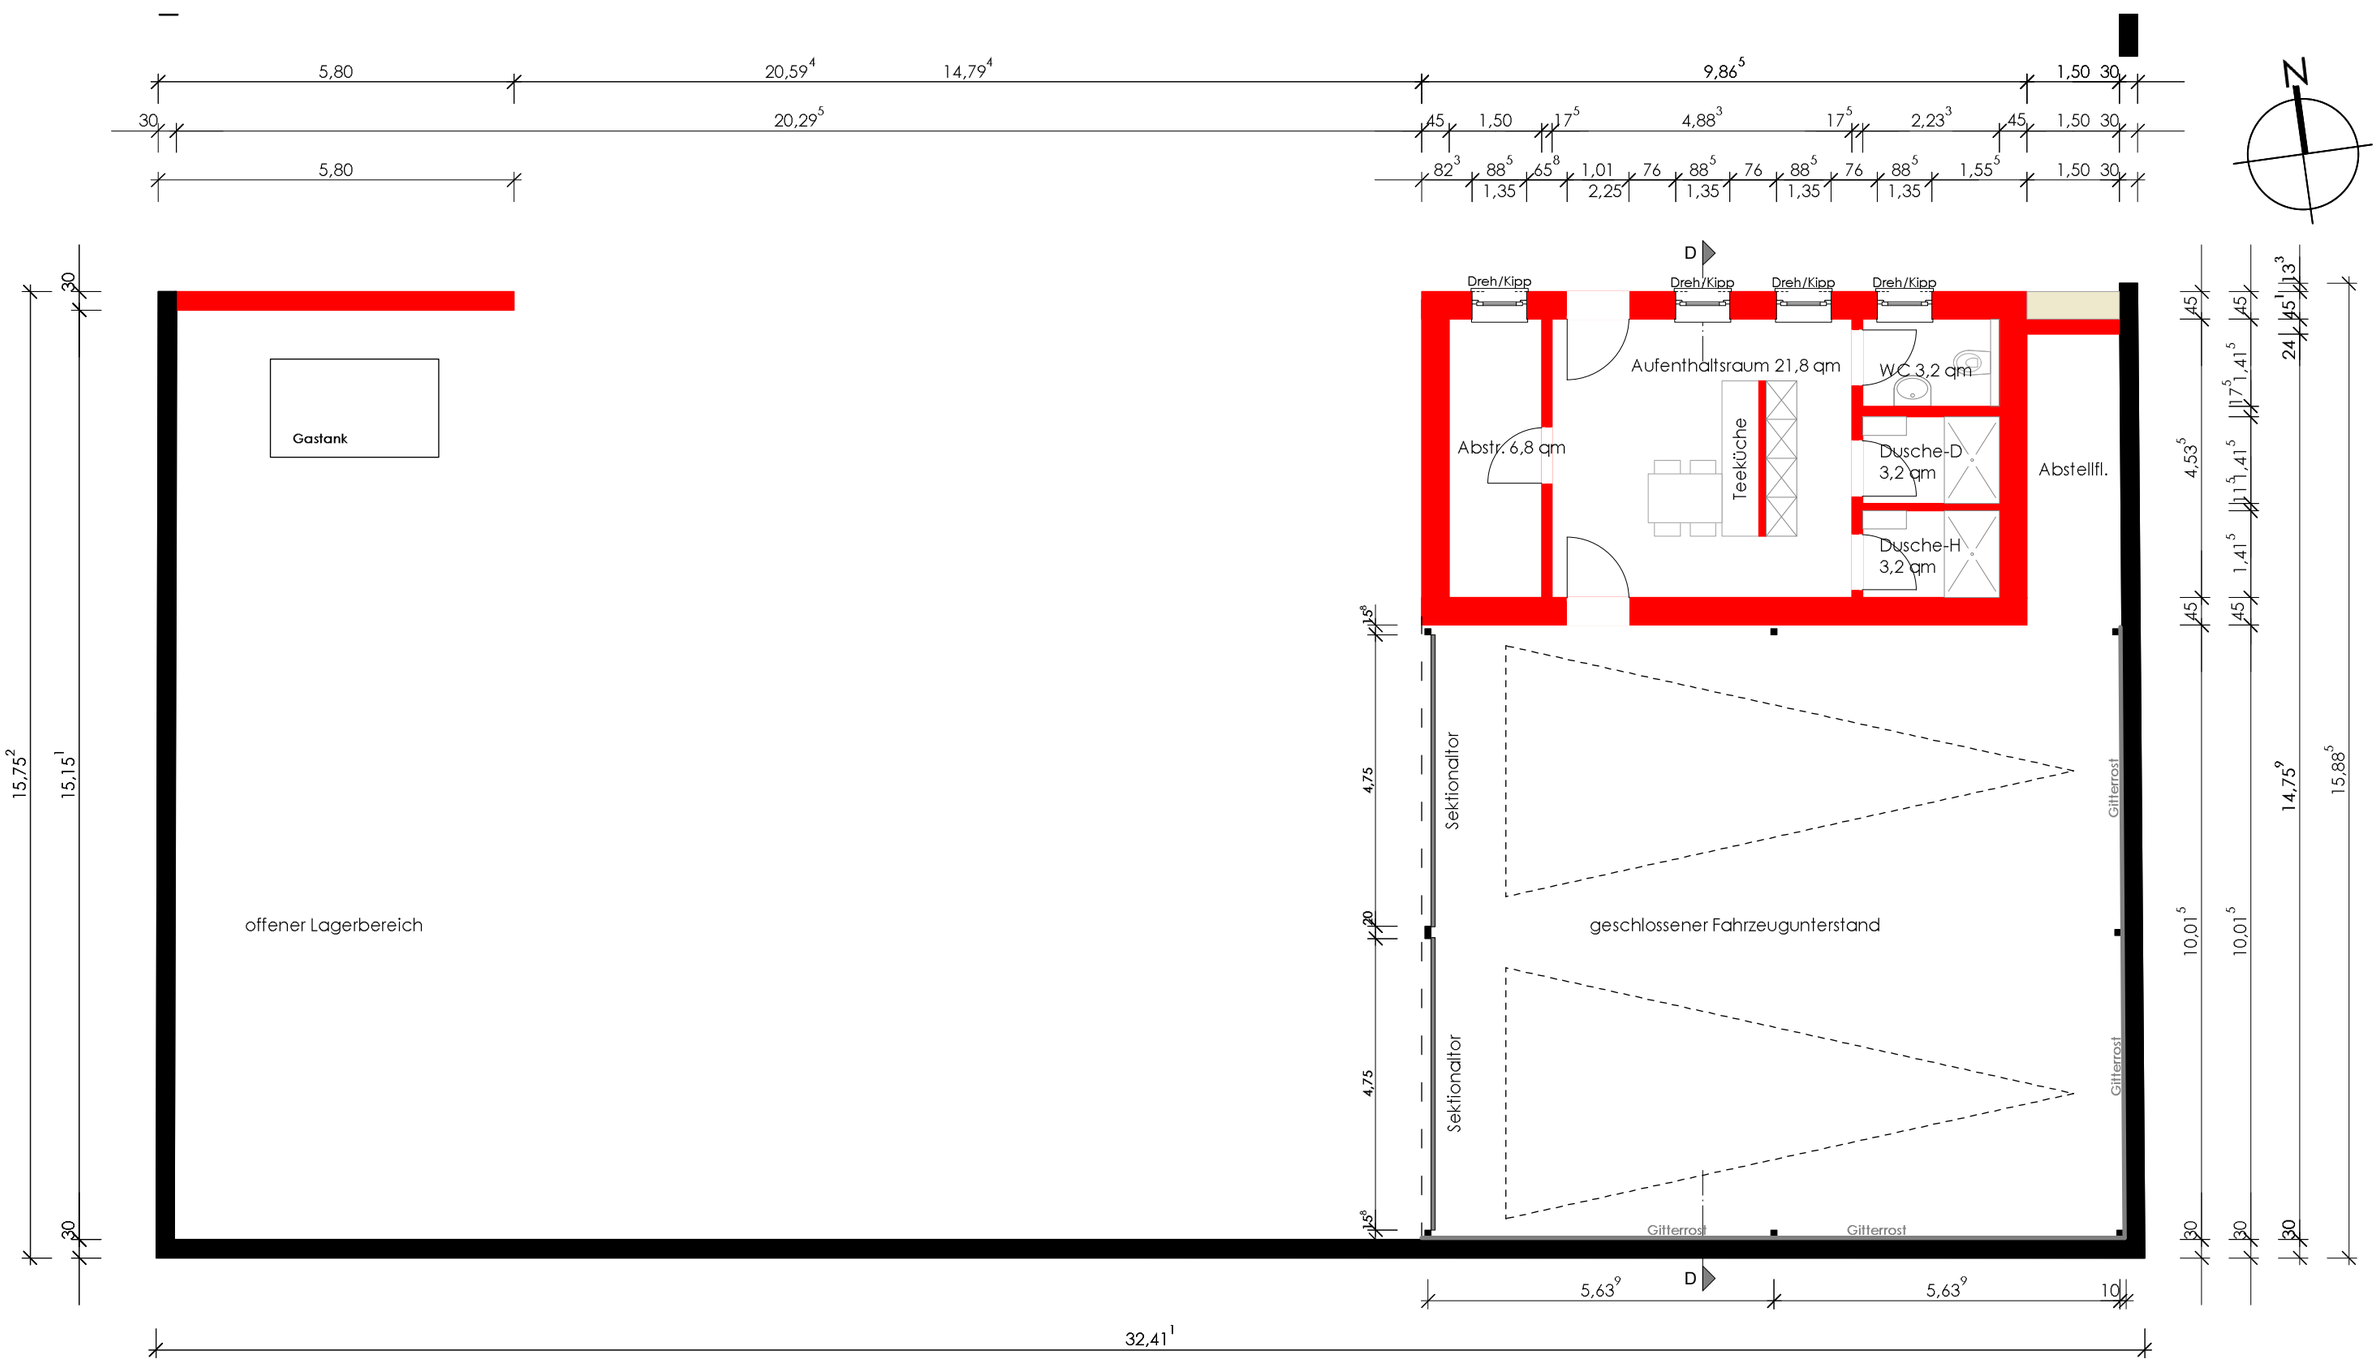

LEGENDE:	BAUVORHABEN:	Errichtung eines Ersatzgebäudes für den Friedhof Lüdinghausen		
Neubau Bestand	BAUHERR:	Stadt Lüdinghausen Fachbereich 2 Auf der Geest 59348 Lüdinghausen		
	ZEICHNUNGEN:	Grundriss Bauhof		
	PLAN / DATUM / MASZSTAB:	GP 02	19.12.2014	1:100

ARCHITEKT
ANSGAR HUSTER
DIPL. - ING. BDA
HINTERM HAGEN 12
59348 LÜDINGHAUSEN
FON: 02591-980055
FAX: 02591-980057
WWW.ARCHITEKT-ANSGAR-HUSTER.DE