




Westansicht

Kapelle Bestand

Neubauplanung Hettwer

Bauhof neu

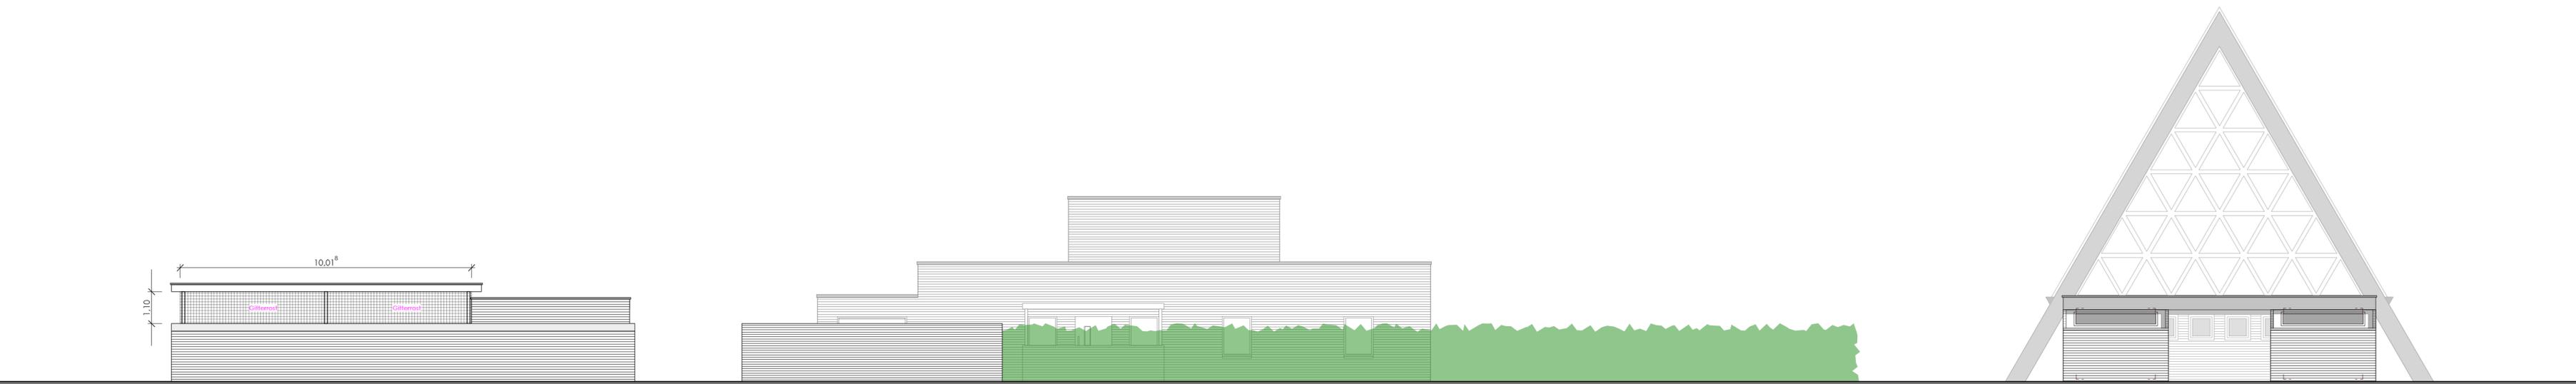

Ostansicht

Bauhof neu

Neubauplanung Hettwer

WC-Anlage neu

BAUVORHABEN:	Errichtung eines Ersatzgebüdes für den Friedhof Lüdinghausen		
BAUHERR:	Stadt Lüdinghausen Fachbereich 2 Auf der Geest 59348 Lüdinghausen		
ZEICHNUNGEN:	West- und Ostansicht komplett		
PLAN / DATUM / MASSSTAB:	GP 06	19.12.2014	1:100

