


Nordansicht

Bauhof neu

WC-Anlage neu

Kapelle Bestand

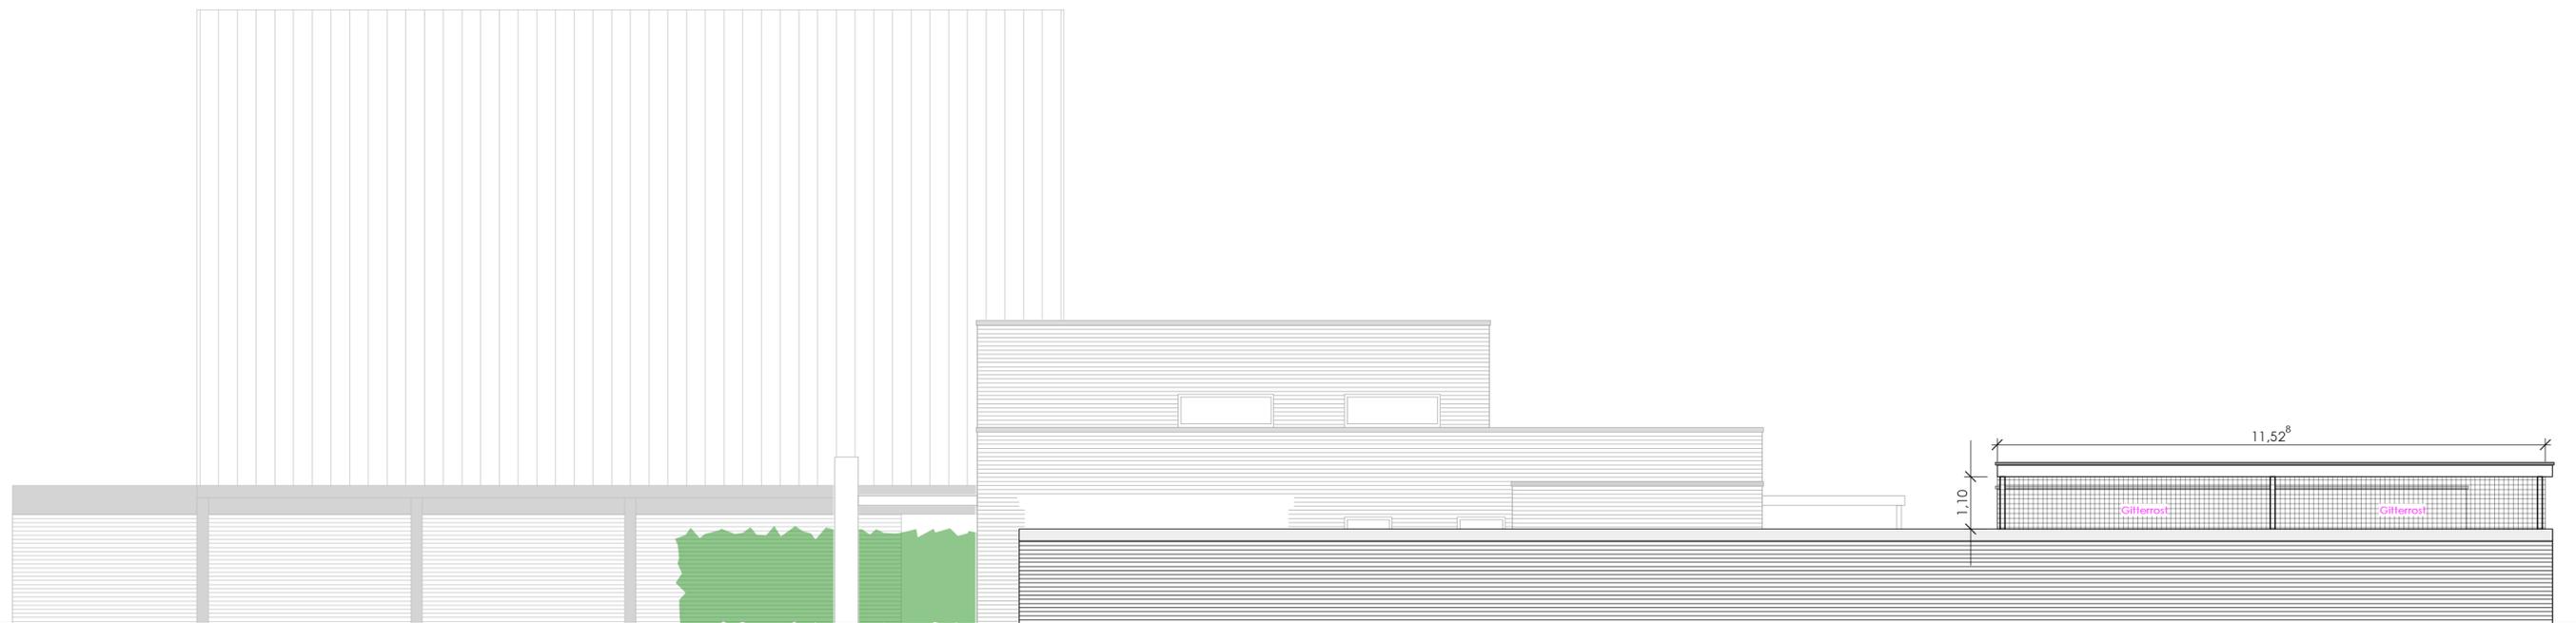

Südensicht

Kapelle Bestand

Bauhof neu

BAUVORHABEN:	Errichtung eines Ersatzgebäudes für den Friedhof Lüdinghausen		
BAUHERR:	Stadt Lüdinghausen Fachbereich 2 Auf der Geest 59348 Lüdinghausen		
ZEICHNUNGEN:	Nord- und Südensicht komplett		
PLAN / DATUM / MASZTAB:	GP 05	19.12.2014	1:100