

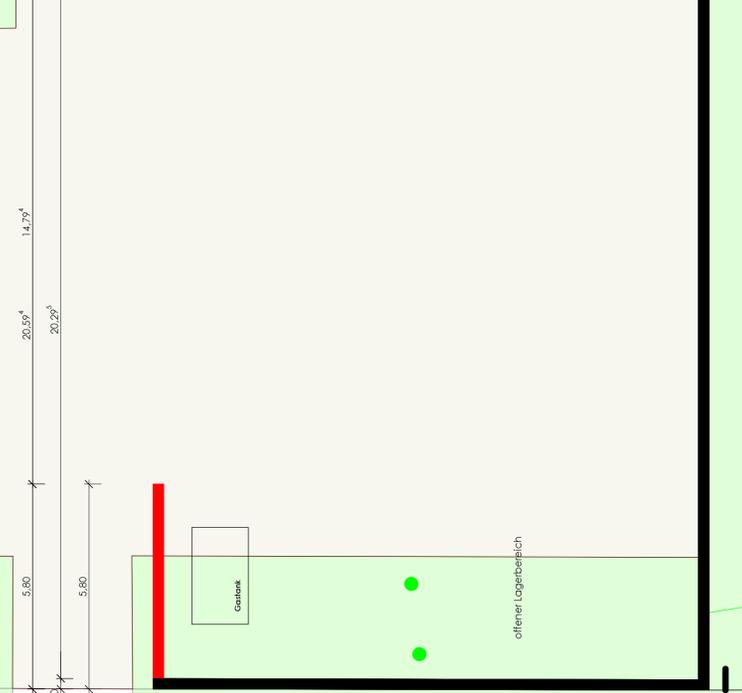
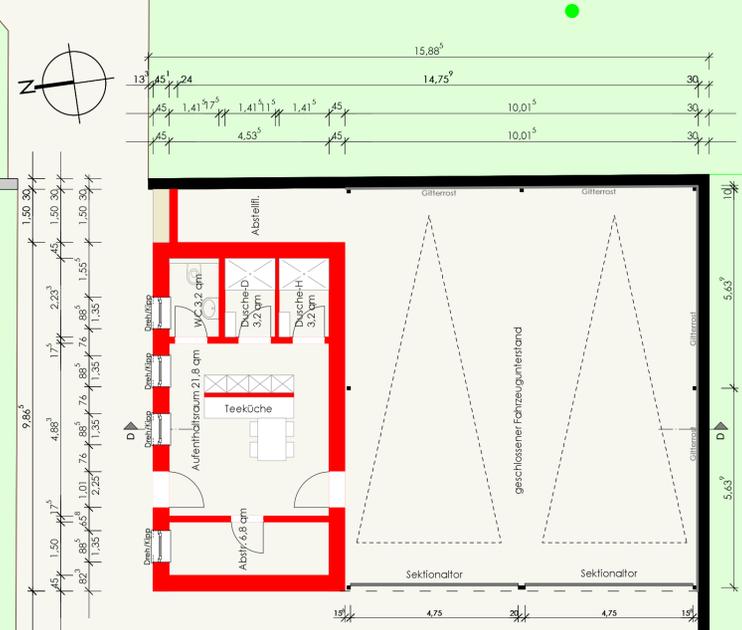


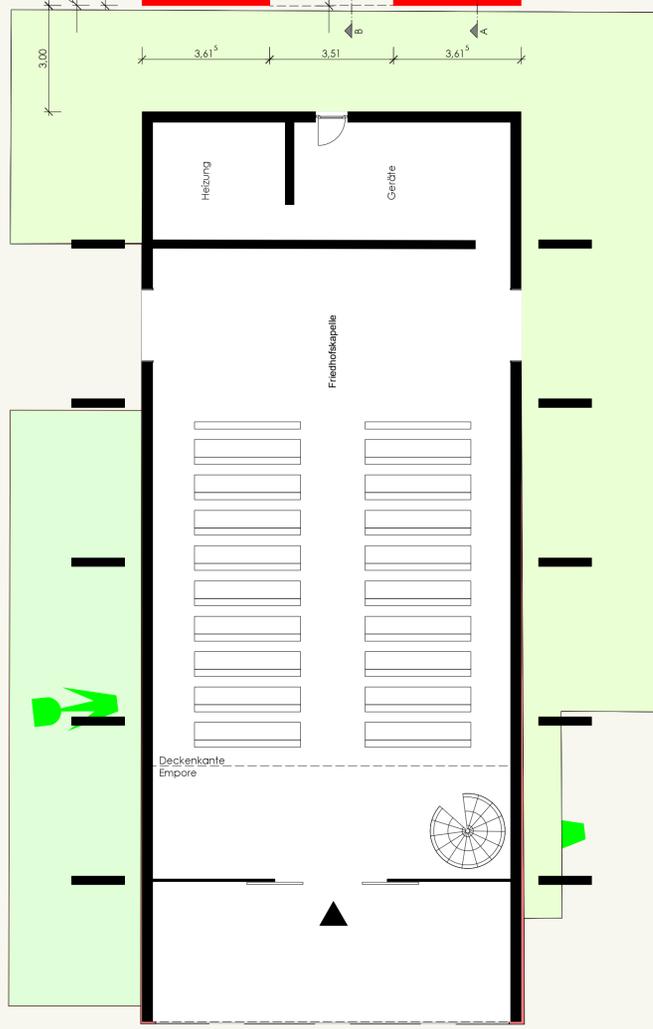


ARCHITEKT ANSGAR HUSTER
DIPL. - ING. BDA

ERRICHTUNG EINES ERSATZGEBÄUDES FÜR DEN FRIEDHOF

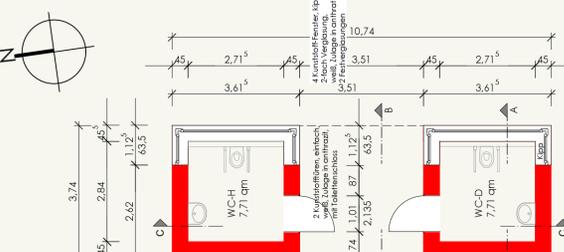

LEGENDE: Neubau Bestand	BAUVORHABEN: Errichtung eines Ersatzgebüdes für den Friedhof Lüdینگhausen	 ARCHITEKT ANSGAR HUSTER DPL - ING. - BDA HINTERM HAGEN 12 59348 LÜDINGHAUSEN TEL.: 02031-380333 WWW.ARCHITEKT-ANSGAR-HUSTER.DE
	BAUHERR: Stadt Lüdینگhausen Fachbereich 2 Auf der Geest 59348 Lüdینگhausen	
	ZEICHNUNGEN: Übersichtsplan	
	PLAN / DATUM / MASSSTAB: GP 04 09.02.2015 1:100	

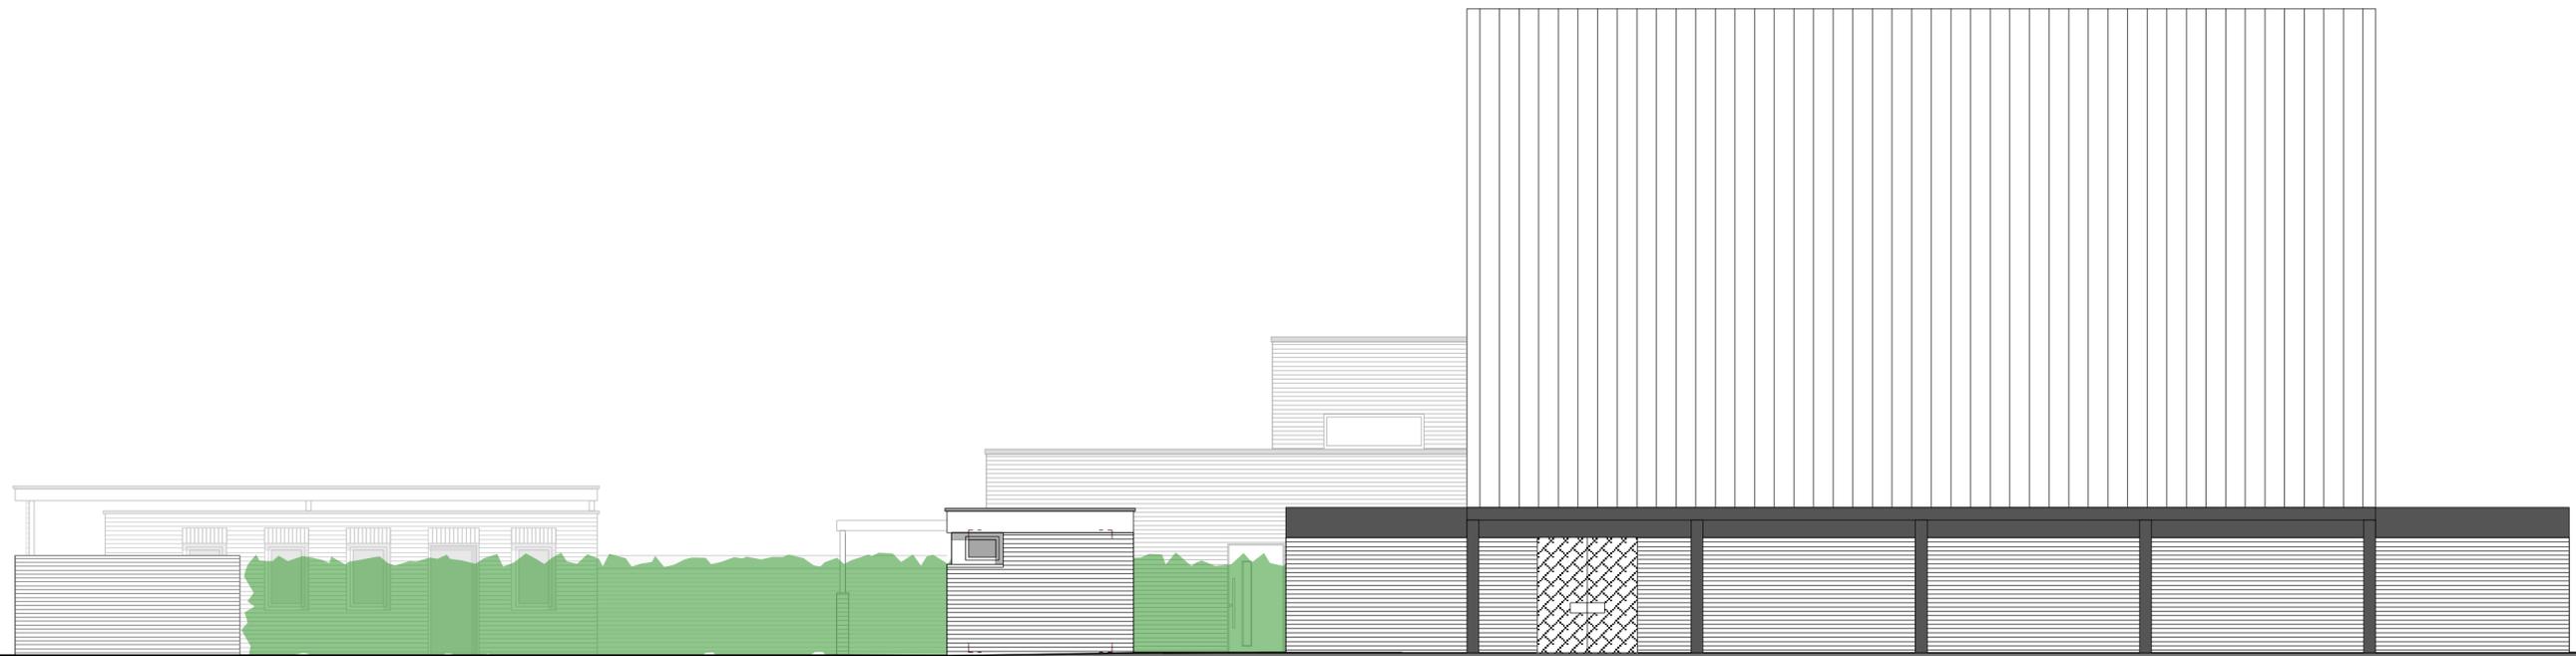

Nordansicht

Bauhof neu

WC-Anlage neu

Kapelle Bestand



Südensicht

Kapelle Bestand

Bauhof neu

BAUVORHABEN:	Errichtung eines Ersatzgebäudes für den Friedhof Lüdinghausen		
BAUHERR:	Stadt Lüdinghausen Fachbereich 2 Auf der Geest 59348 Lüdinghausen		
ZEICHNUNGEN:	Nord- und Südensicht komplett		
PLAN / DATUM / MASZTAB:	GP 05	09.02.2015	1:100




Westansicht

Kapelle Bestand

Neubauplanung Hettwer

Bauhof neu

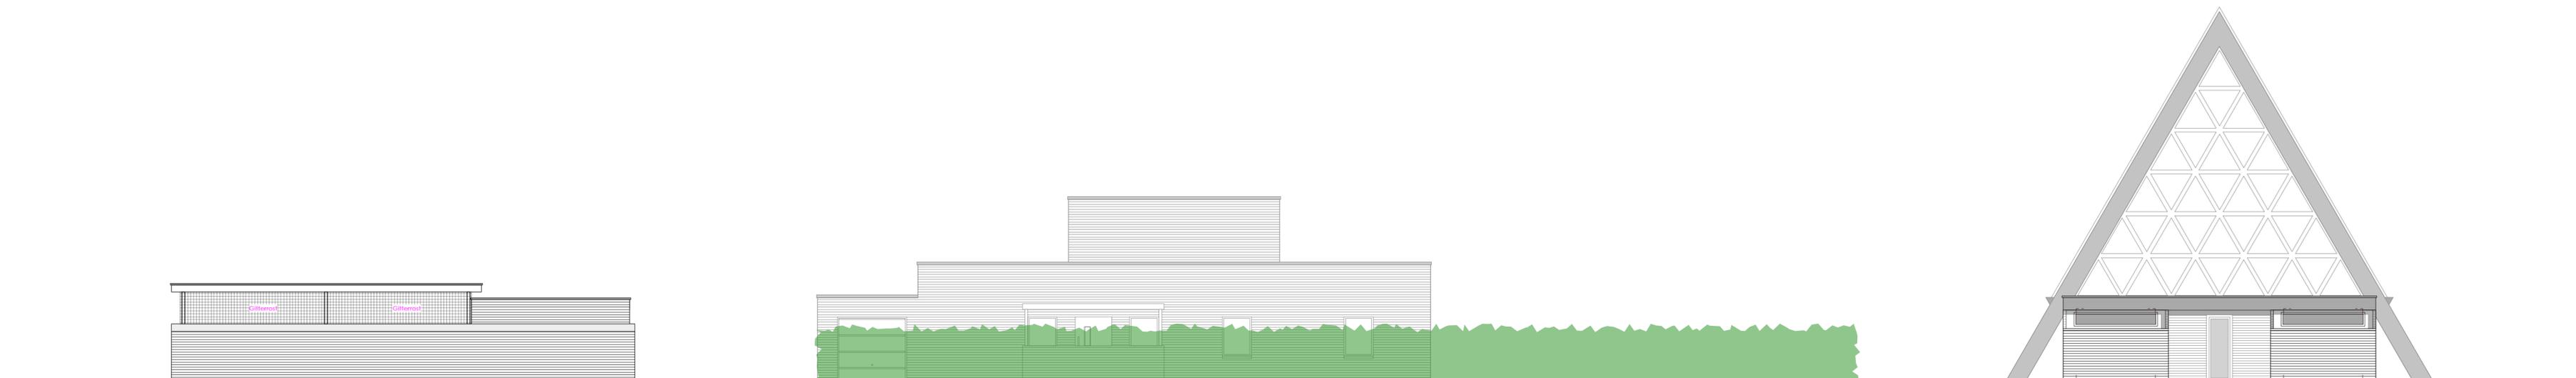

Ostansicht







Bauhof neu

Neubauplanung Hettwer


WC-Anlage neu

BAUVORHABEN:	Errichtung eines Ersatzgebäudes für den Friedhof Lüdighausen		
BAUHERR:	Stadt Lüdighausen Fachbereich 2 Auf der Geest 59348 Lüdighausen		
ZEICHNUNGEN:	West- und Ostansicht komplett		
PLAN / DATUM / MASSSTAB:	GP 06	09.02.2015	1:100



ARCHITEKT
 ANSGAR HUSTER
 Dipl.-Ing. BDA
 HINTERM HAGEN 12
 59348 LÜDIGHAUSEN
 Fon: 02331-980833
 Fax: 02331-980834
 www.architekt-ansgar-huster.de

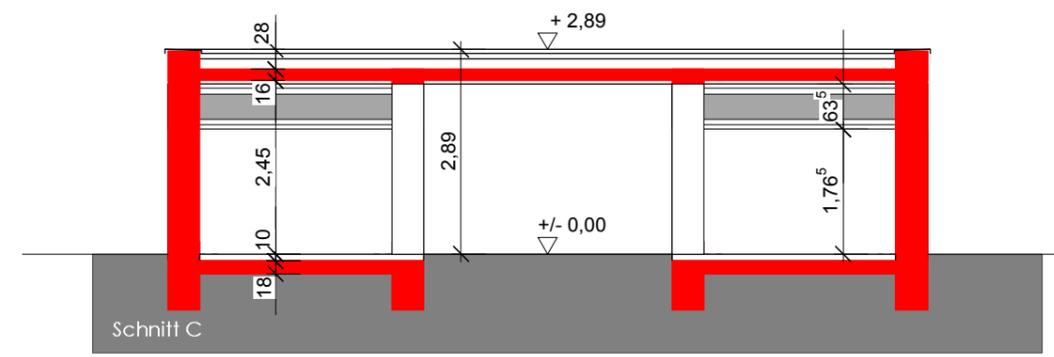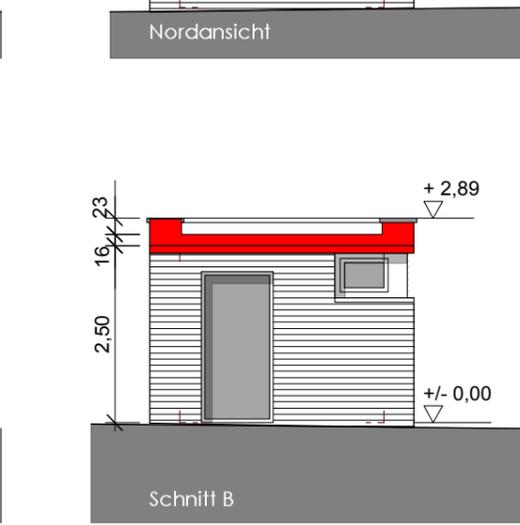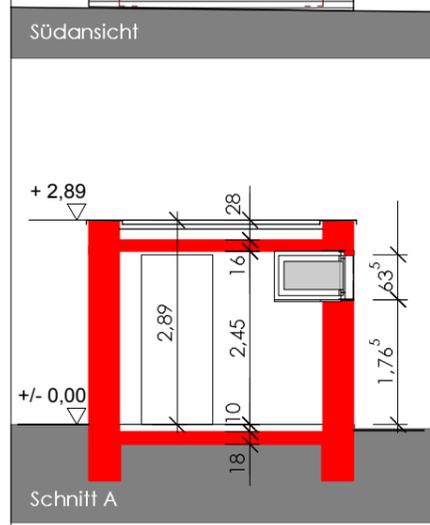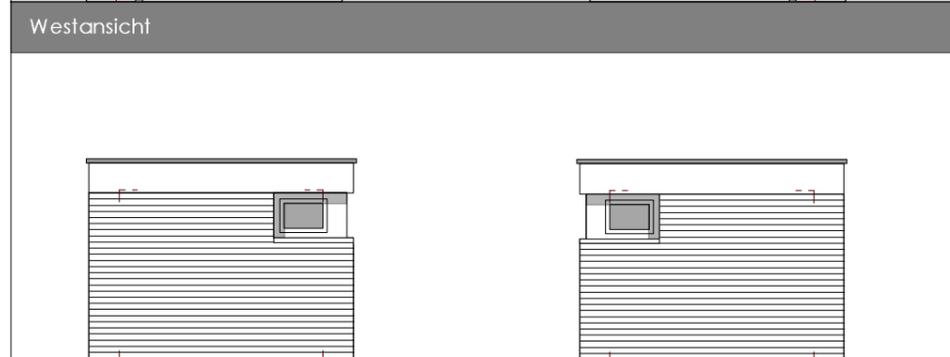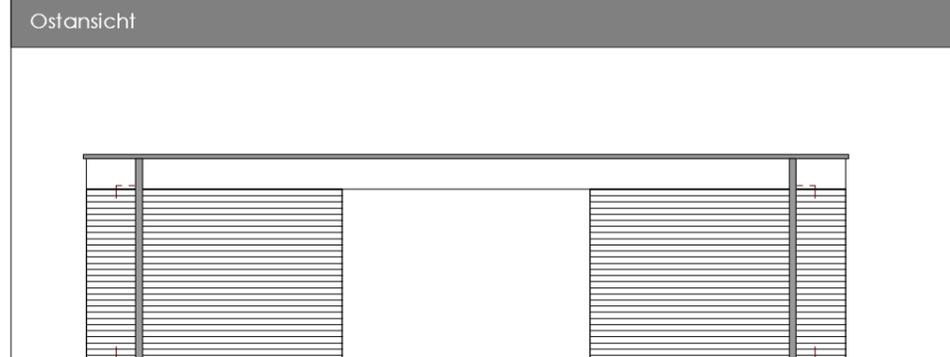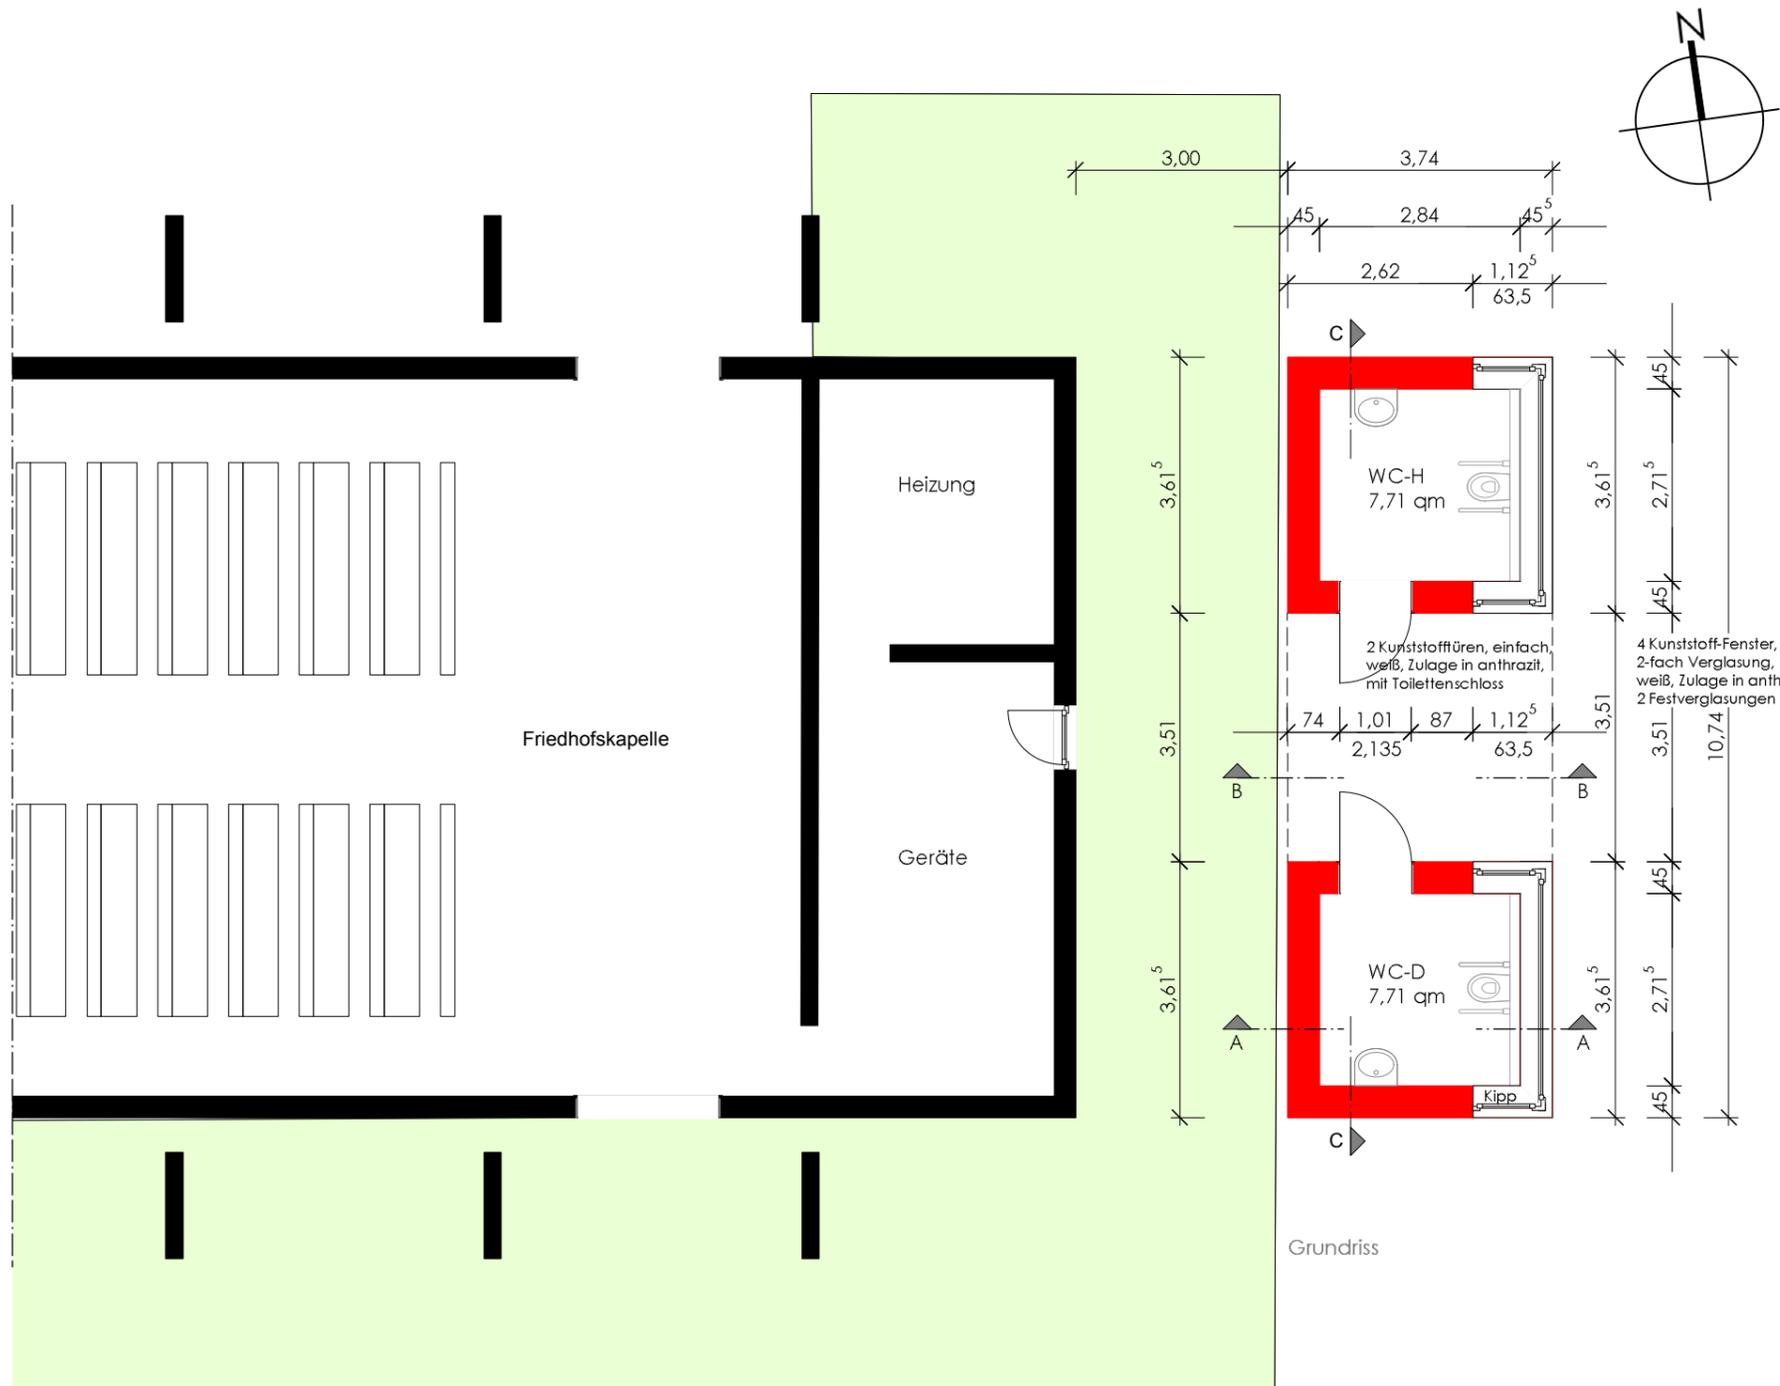

LEGENDE: Neubau Bestand	BAUVORHABEN: Errichtung eines Ersatzgebäudes für den Friedhof Lüdinghausen	 ARCHITEKT ANSGAR HUSTER DIPL.-ING. BDA HINTERM HAGEN 12 59348 LÜDINGHAUSEN FON: 02591-980055 FAX: 02591-980057 WWW.ARCHITEKT-ANSGAR-HUSTER.DE	
	BAUHERR: Stadt Lüdinghausen Fachbereich 2 Auf der Geest 59348 Lüdinghausen		
	ZEICHNUNGEN: WC-Anlage		
	PLAN / DATUM / MASZTAB: GP 01	09.02.2015	1:100

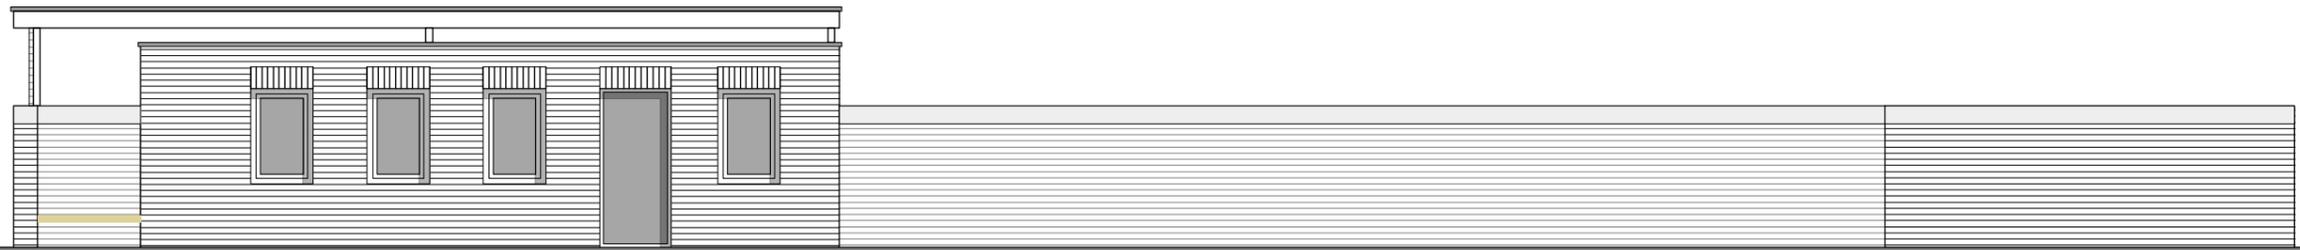

Nordansicht

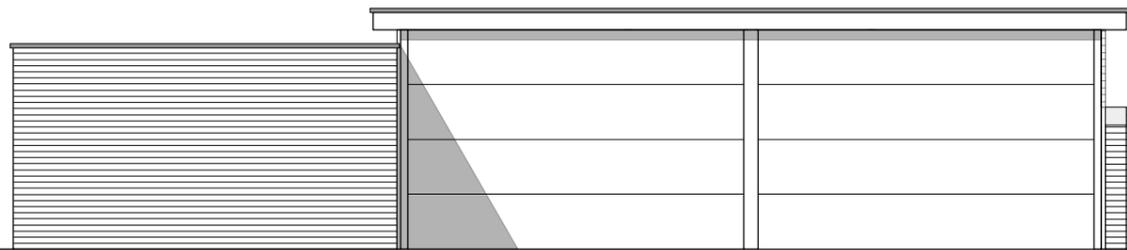


Westansicht




Westansicht



Südensicht

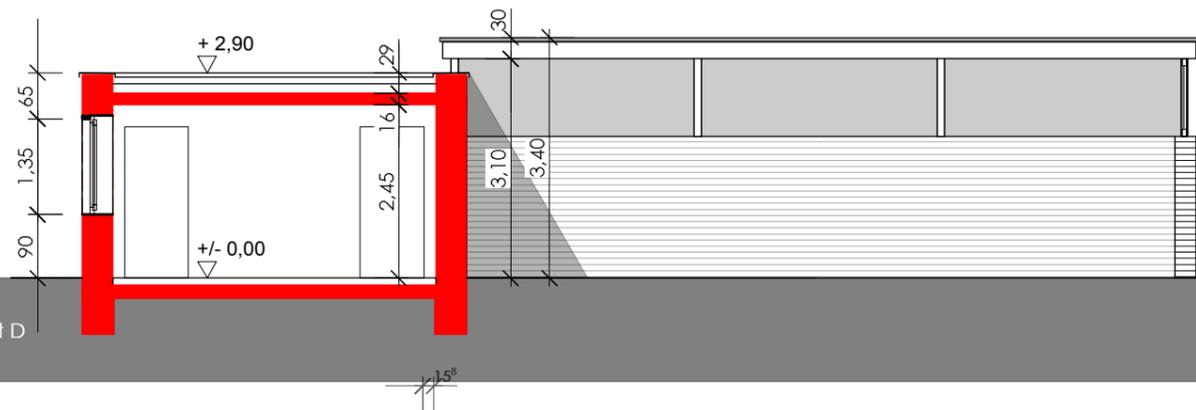


Schnitt D

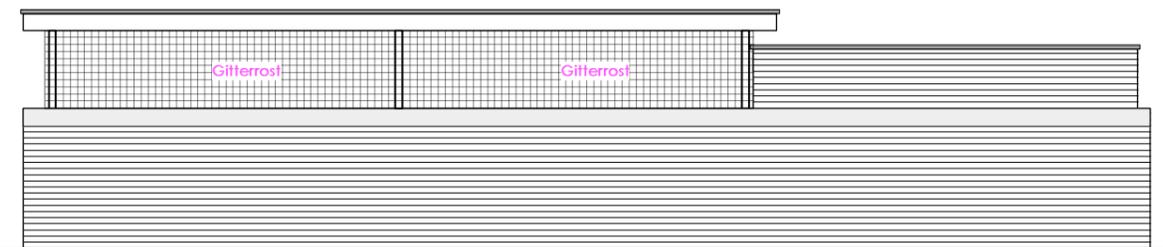

Ostansicht

LEGENDE:  Neubau  Bestand	BAUVORHABEN: Errichtung eines Ersatzgebäudes für den Friedhof Lüdinghausen	 ARCHITEKT ANSGAR HUSTER DIPL.-ING. BDA HINTERM HAGEN 12 59348 LÜDINGHAUSEN FON: 02591-980055 FAX: 02591-980057 WWW.ARCHITEKT-ANSGAR-HUSTER.DE
	BAUHERR: Stadt Lüdinghausen Fachbereich 2 Auf der Geest 59348 Lüdinghausen	
	ZEICHNUNGEN: Ansichten und Schnitt D Bauhof	
	PLAN / DATUM / MASZTAB: GP 03 09.02.2015 1:100	

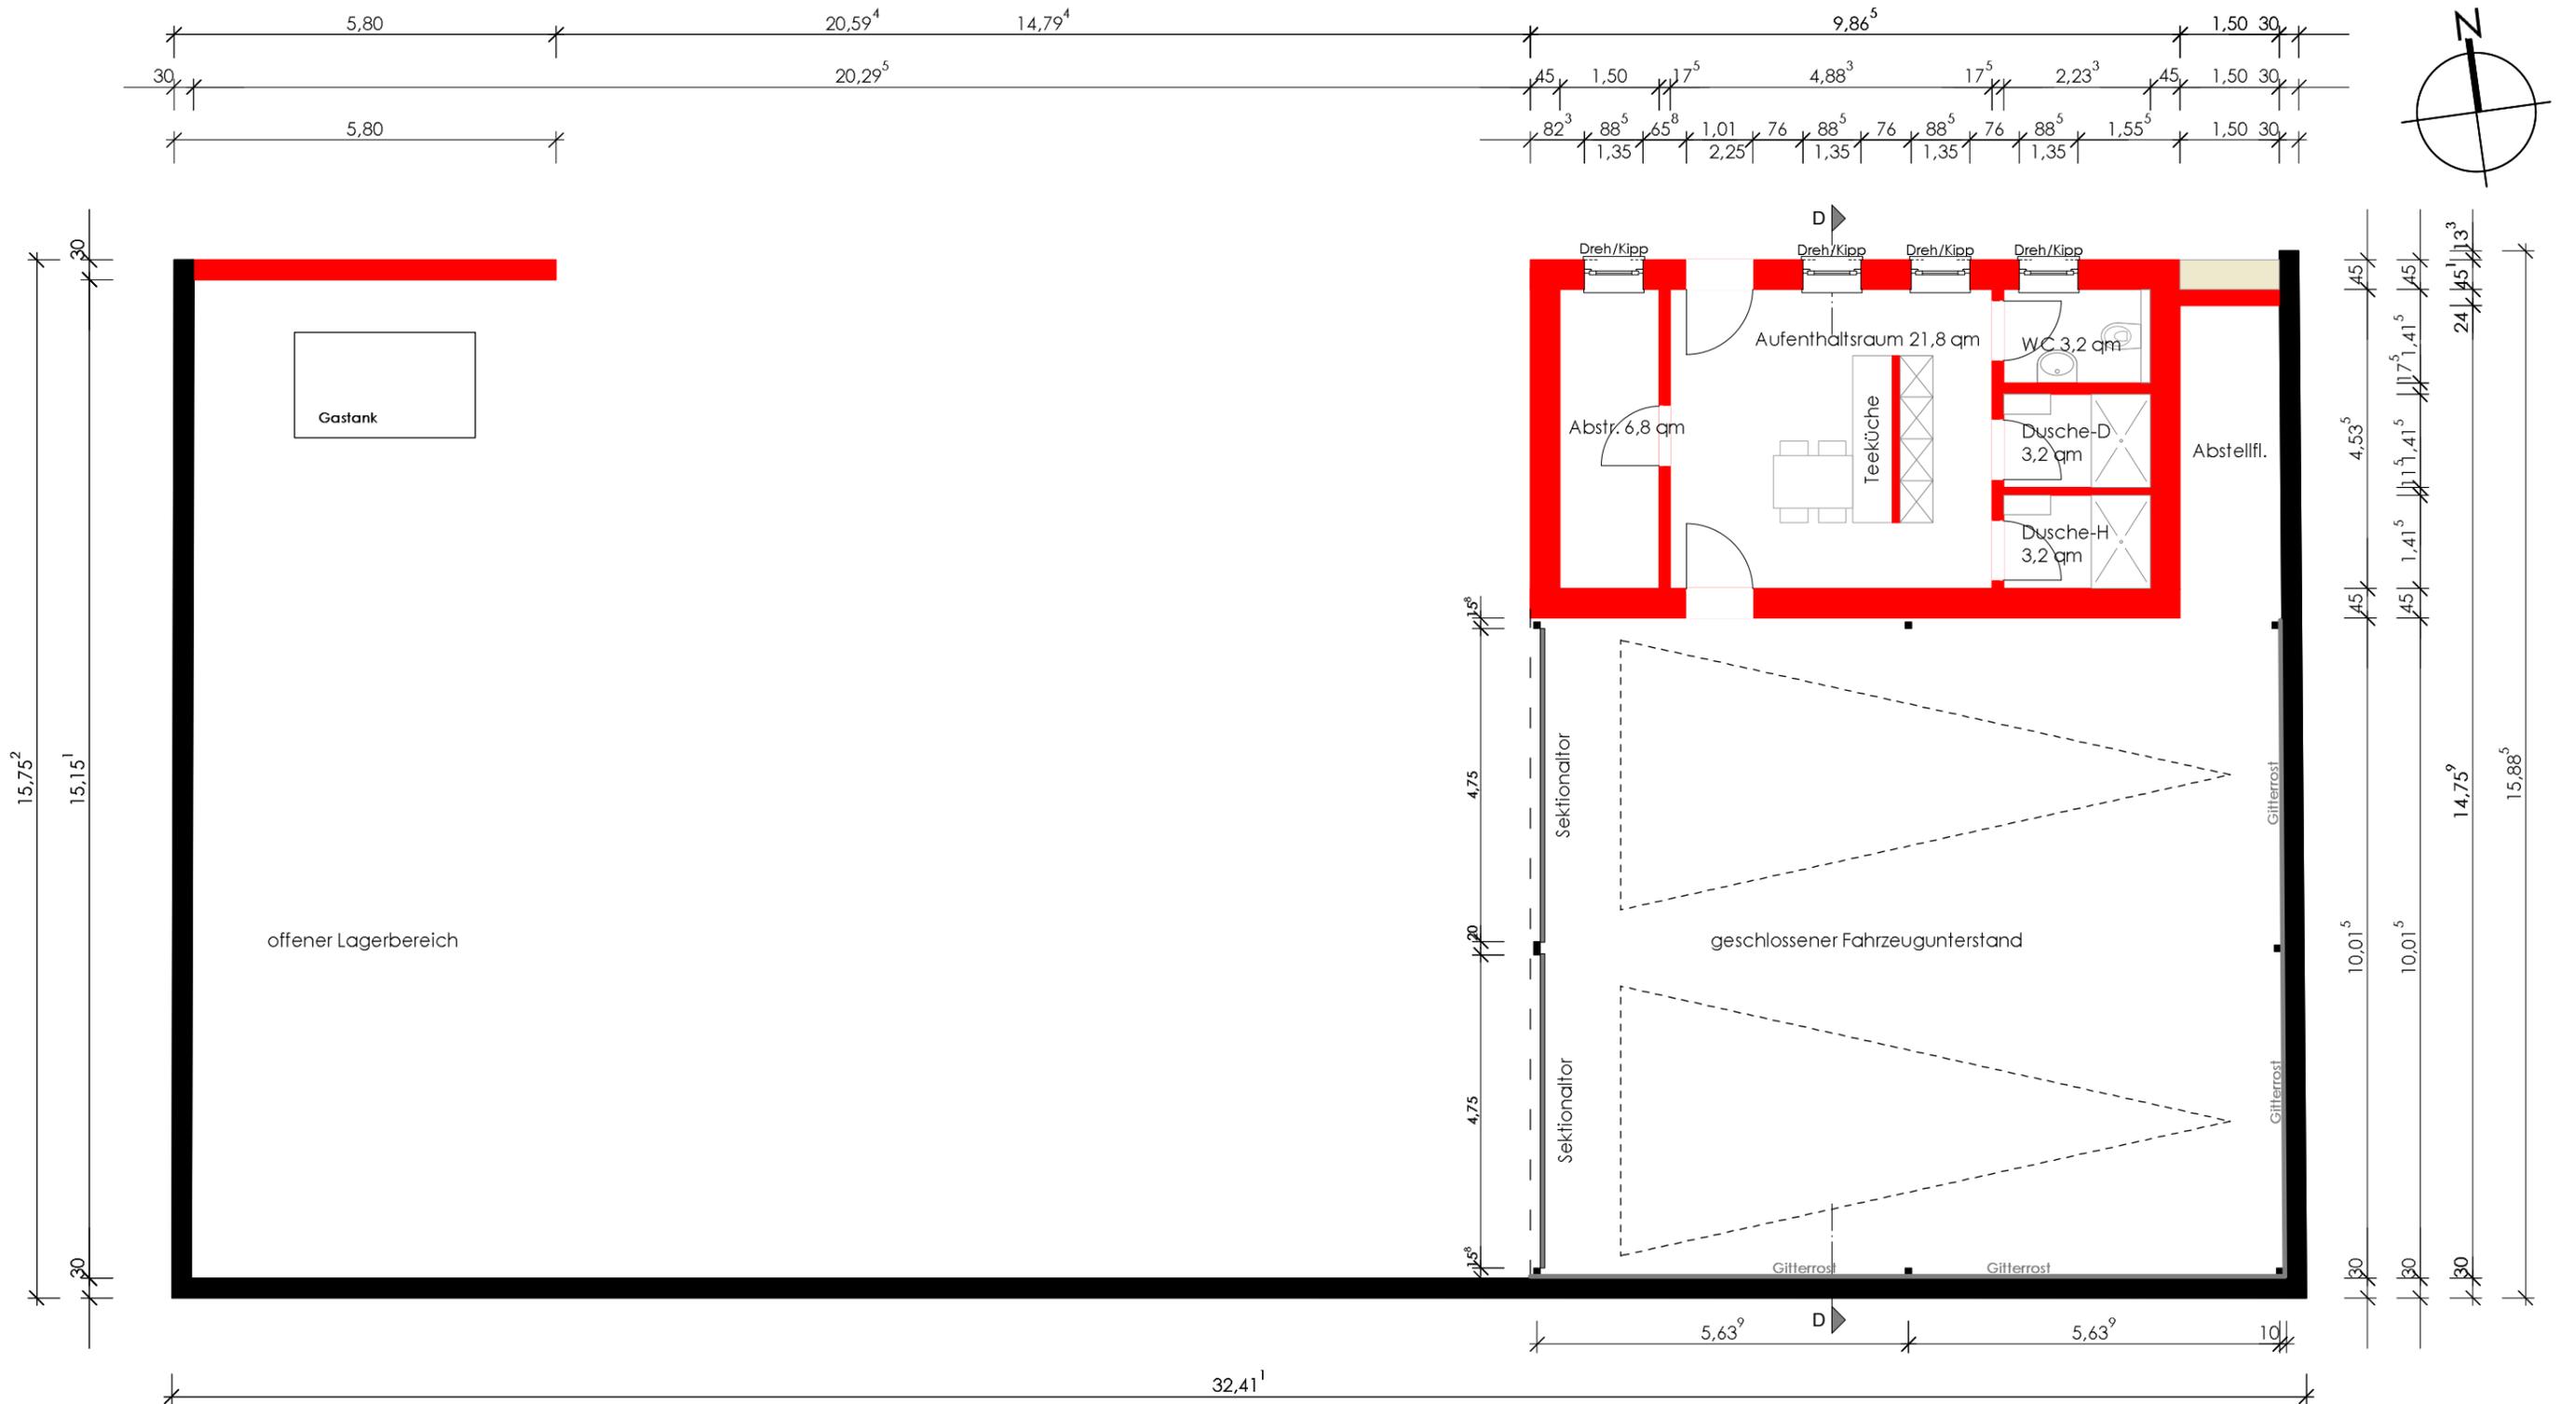

LEGENDE: Neubau Bestand	BAUVORHABEN: Errichtung eines Ersatzgebäudes für den Friedhof Lüdinghausen	 ARCHITEKT ANSGAR HUSTER DIPL.-ING. BDA
	BAUHERR: Stadt Lüdinghausen Fachbereich 2 Auf der Geest 59348 Lüdinghausen	
	ZEICHNUNGEN: Grundriss Bauhof	
	PLAN / DATUM / MASZTAB: GP 02 09.02.2015 1:100	