


Schnitt A-A

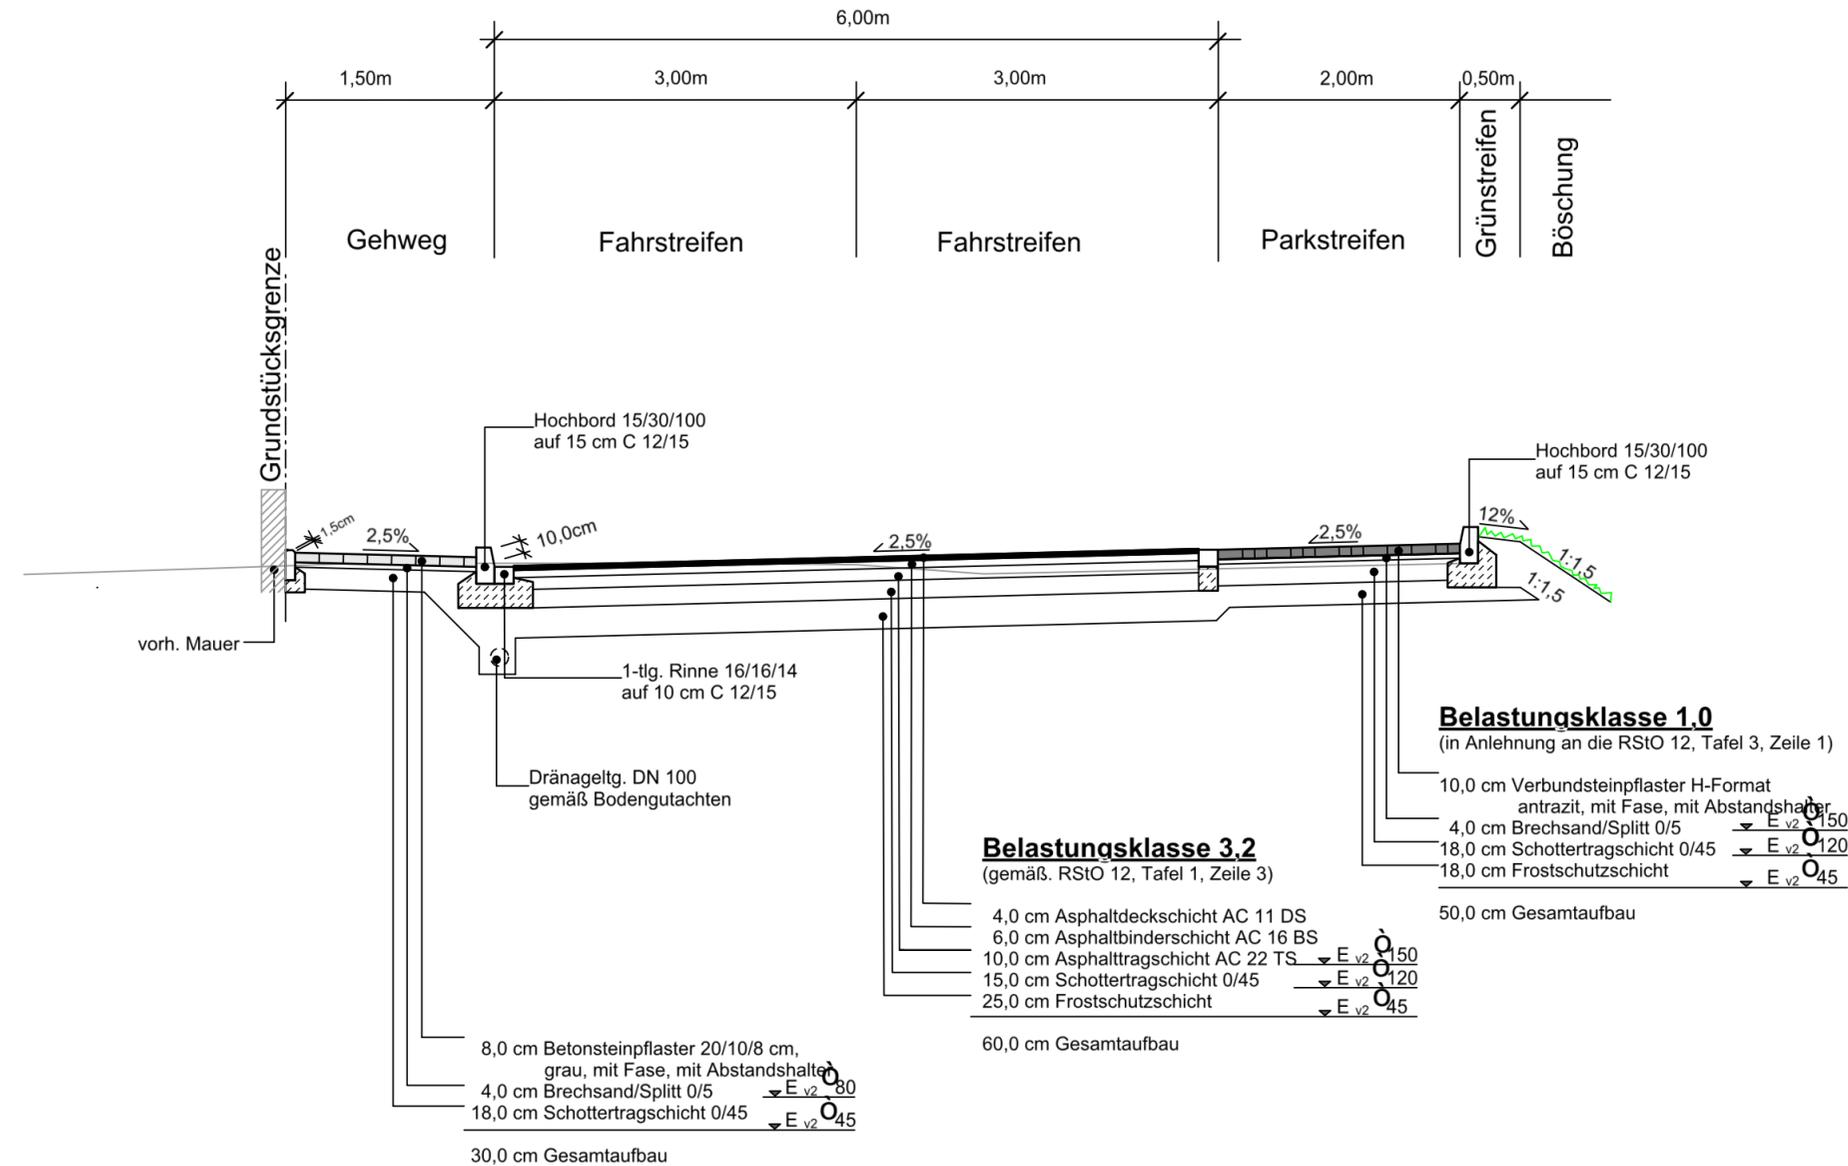



Ingenieurgesellschaft mbH

Beratende Ingenieure & Stadtplaner
 Vermessung Straßen- und Verkehrsplanung Bauleitung
 Stadtplanung Landschaftspflege Siedlungswasserwirtschaft u. Wasserbau
 Lärmschutz Verkehrstechnik Leitungsdokumentation
 48165 Münster, Hansestr. 63, Tel.: 02501/2760-0 Fax.: -33
 Homepage: www.nts-plan.de eMail: info@nts-plan.de

Stadt Lüdinghausen				Anlage :
Straße : Adam-Stegerwald-Straße				Blatt Nr. :
Nächster Ort : Lüdinghausen				Reg. Nr. :
		Datum	Zeichen	
Adam-Stegerwald-Straße Endausbau		bearbeitet	Juni 2015	H. Leiking
		gezeichnet	Juni 2015	H. Leiking
		geprüft	Juni 2015	R. Suhre
		Ausbauquerschnitt A-A Maßstab 1 : 50		
Aufgestellt:				