


GELSENWASSER AG · Postfach 12 52 · 59332 Lüdinghausen

Stadt Lüdinghausen  
FB 3 - Planen und Bauen  
Postfach 12 80  
59348 Lüdinghausen

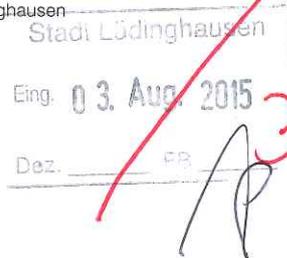

Ihr Zeichen: BP GesundheitsCampus  
Ihre Nachricht vom: 09.07.2015  
Unser Zeichen: blt-kott-ho

Name: Christoph Kottmann  
Telefon: 02591/24-215  
Telefax: 02591/24-244

Datum: 27. Juli 2015

**Öffentliche Auslegung des vorhabenbezogenen Bebauungsplanentwurfes,  
Beteiligung der Behörden gem. § 4 Abs. 2 BauGB**

Sehr geehrte Damen und Herren,

wir danken Ihnen für die Benachrichtigung über den Bebauungsplanentwurf sowie die Übersendung der Planentwürfe nebst Begründungen und dürfen Ihnen mitteilen, dass unsererseits Anregungen dazu bestehen.

Wir möchten darauf hinweisen, dass wir in der Neustraße eine Wasserleitung DN 100 GG betreiben und Herr Böcker dort eine Biogasleitung DA 160 PE betreibt (siehe Planausschnitt).

Wir bitten um weitere Beteiligung.

Freundliche Grüße

GELSENWASSER AG



Anlage

**GELSENWASSER AG**


Betriebsdirektion  
Ascheberger Straße 28  
59348 Lüdinghausen  
Telefon: 02591 24-0  
Telefax: 02591 24-244  
E-Mail: info@gelsenwasser.de  
Internet: www.gelsenwasser.de

Sitz der Hauptverwaltung:  
Gelsenkirchen  
Amtsgericht:  
Gelsenkirchen HRB 165  
USt-IdNr.: DE 124978719  
Gläubiger-ID DE46 1000 0000 0281 44

Sparkasse Gelsenkirchen  
(BLZ 420 500 01) 101 067 054  
IBAN DE55 4205 0001 0101 0670 54  
BIC WELADED1GEK  
Commerzbank Gelsenkirchen  
(BLZ 420 400 40) 4 345 179  
IBAN DE51 4204 0040 0434 5179 00  
BIC COBADEFF

Aufsichtsrat:  
Guntram Pehlke  
Vorsitzender

Vorstand:  
Henning R. Deters  
Vorsitzender  
Dr.-Ing. Dirk Waider

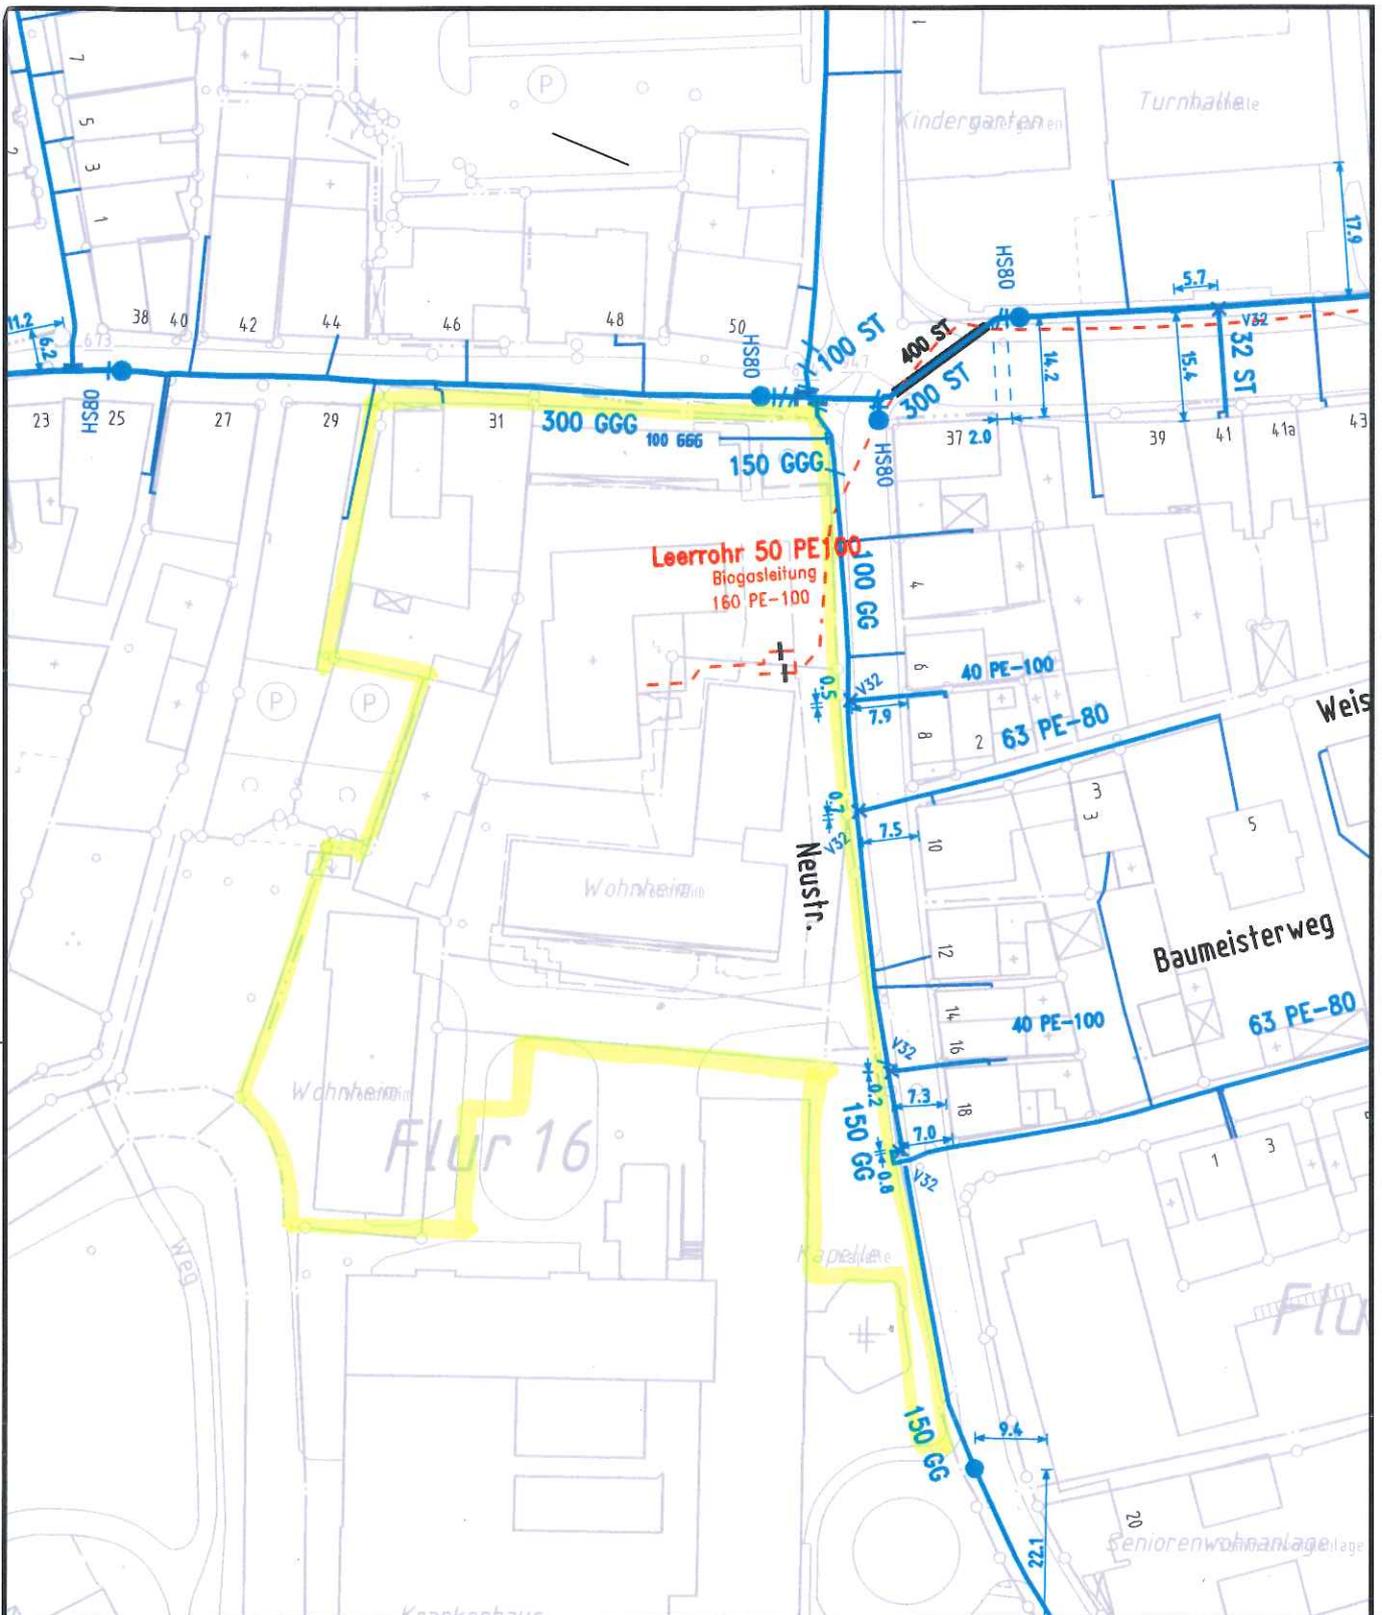

# Rohrleitungsnetz

BP Entwurf "Neustraße GesundheitsCampus"

**GELSENWASSER**

GAS. STROM. NATÜRLICH WASSER.

	Datum	Name	Die Leitungen sind in ungefährer Lage dargestellt. Die eingetragenen Maße sind unverbindlich. Die genaue Lage ist durch Aufgrabungen zu ermitteln.	Betriebsdirektion Lüdinghausen
Bearbeitet	28.07.15	Kottmann		
Gezeichnet			Maßstab 1:1000	Zeichnungsnummer
Gesehen				