ANLAGE 1

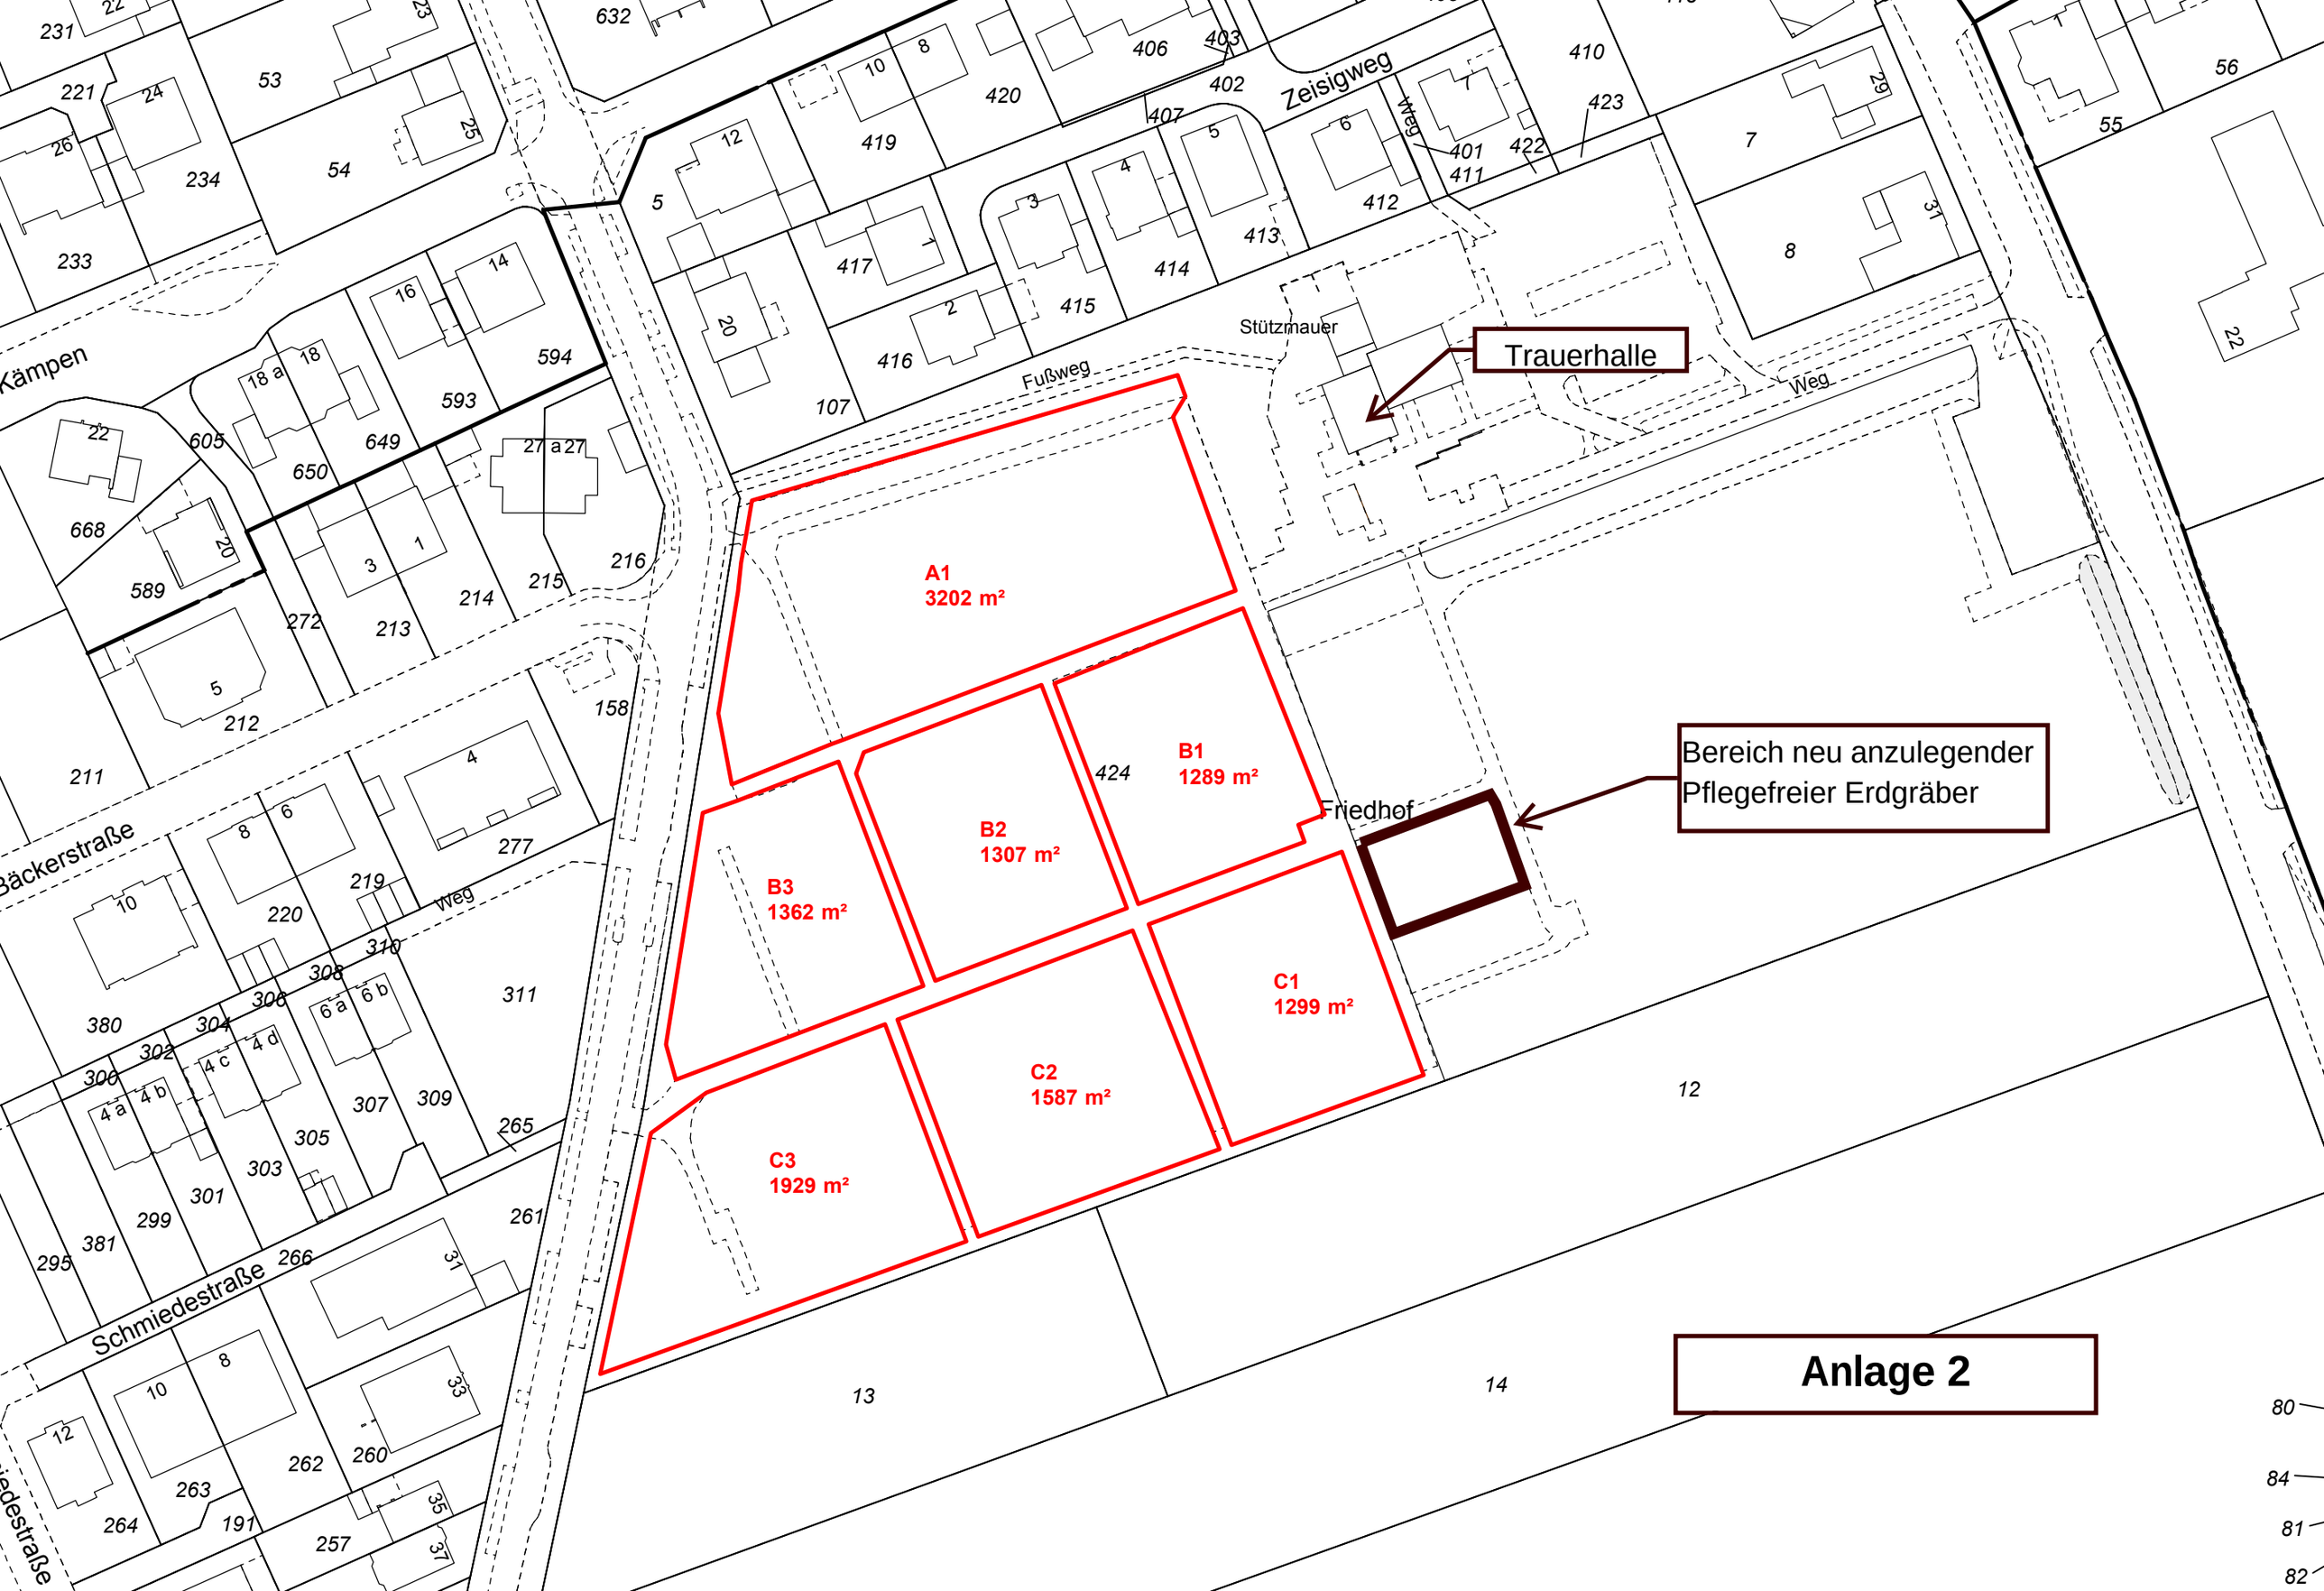
A1
3202 m²
B1
1289 m²
B2
1307 m²
B3
1362 m²
C1
1299 m²
C2
1587 m²
C3
1929 m²
Trauerhalle
Stützmauer
Fußweg
Weg
Friedhof
Zeisigweg
Kämpen
Bäckerstraße
Schmiedestraße
Bereich neu anzulegender
Pflegefreier Erdgräber
Anlage 2