

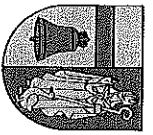


Flaßbiele

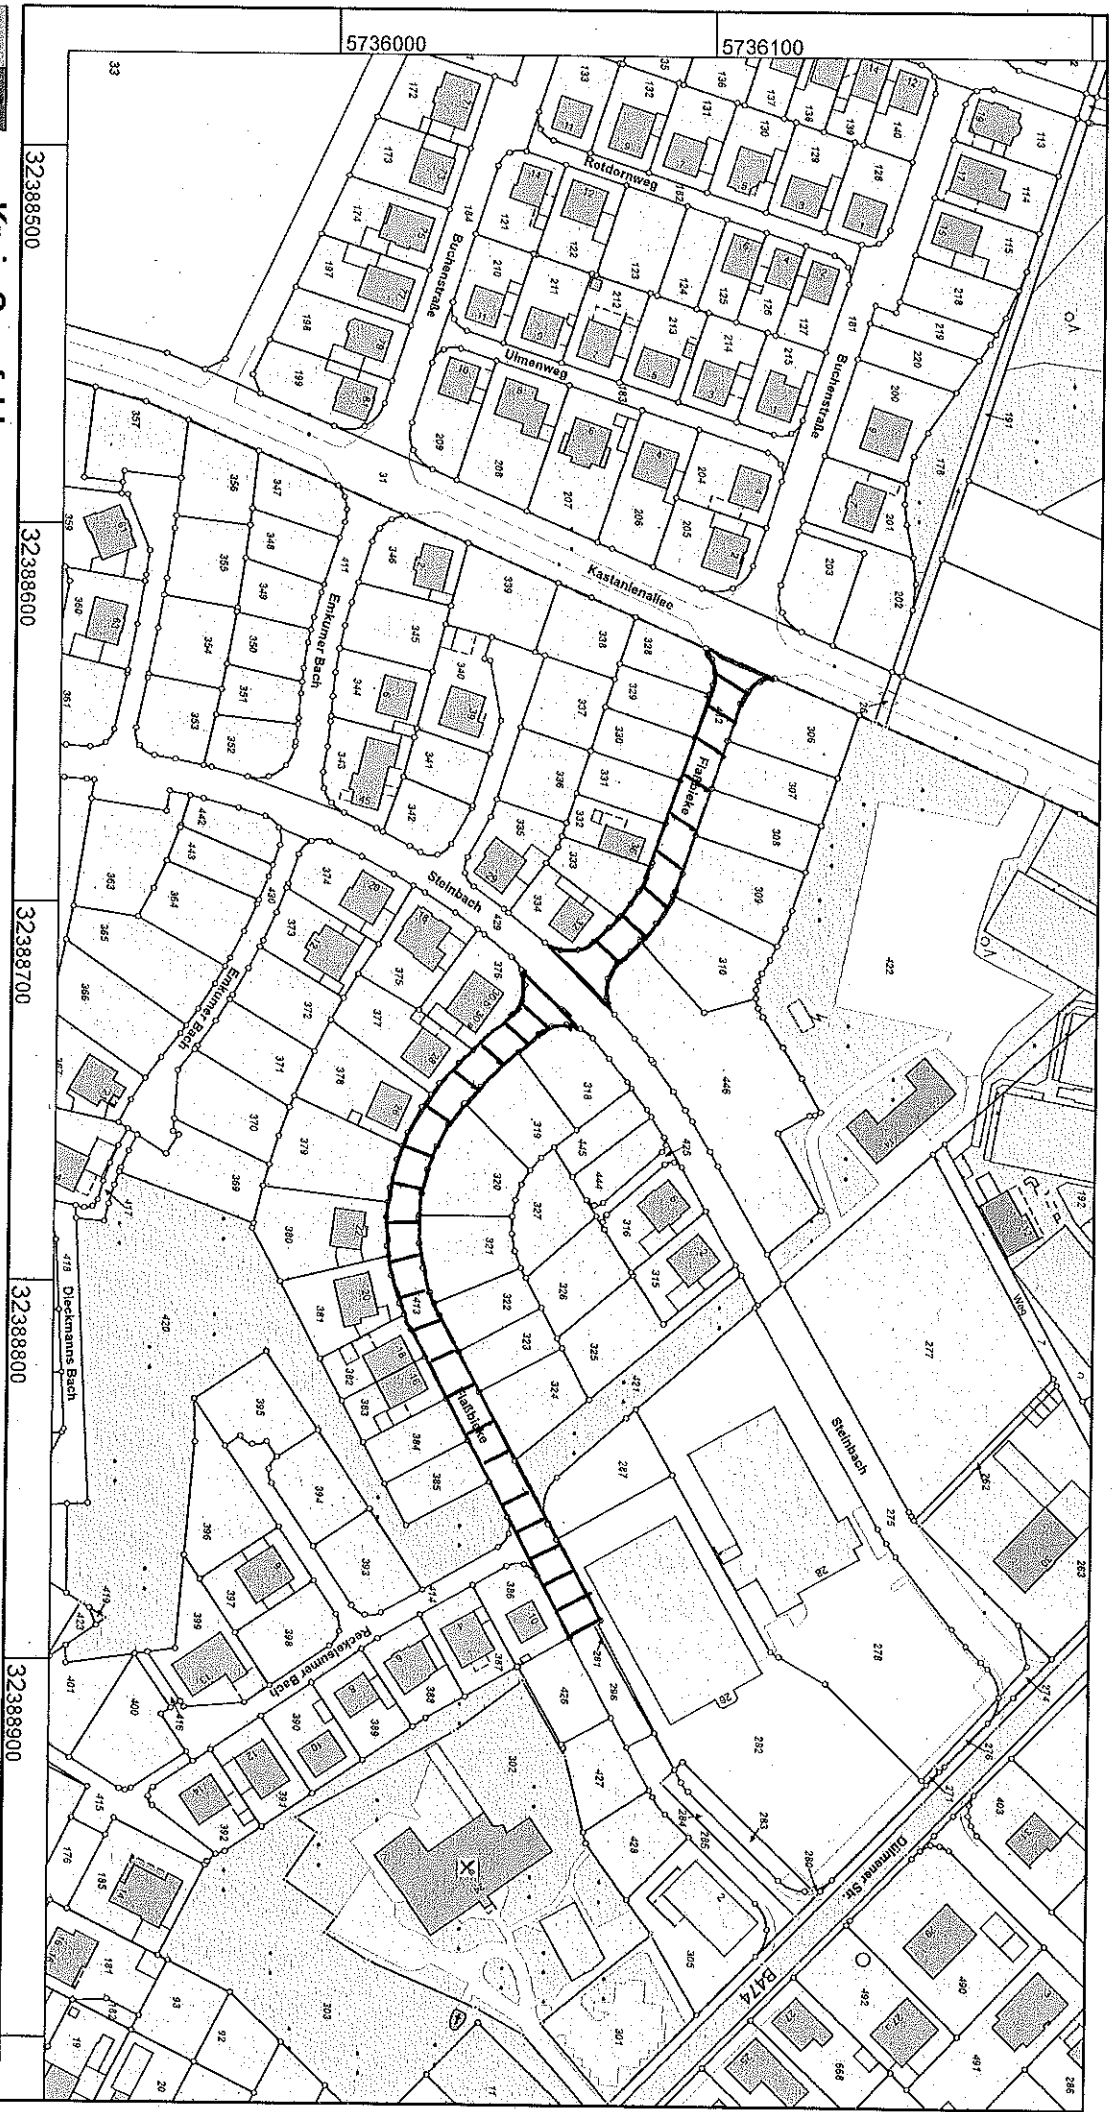

Kreis Coesfeld
Katasteramt
 Friedrich-Ebert-Straße 7
 48653 Coesfeld

Maßstab 1 : 2000

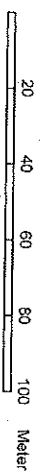

© Kreis Coesfeld

Auszug aus dem
Liegenschaftskataster
 Flurkarte NRW 1:2000

Flurstück: 412
 Flur: 45
 Gemarkung: Seppentrade
 Flaßbiele, Lüdinghausen

Erstellt: 19.11.2015
 Zeichen:



**Kreis Coesfeld
Katasteramt**

Friedrich-Ebert-Straße 7
48653 Coesfeld


**Auszug aus dem
Liegenschaftskataster**

Flurkarte NRW 1:2000

Flurstück: 429
Flur: 45
Gemarkung: Seppenrade
Steinbach, Lüdinghausen

Steinbach

Erstellt: 19.11.2015
Zeichen:

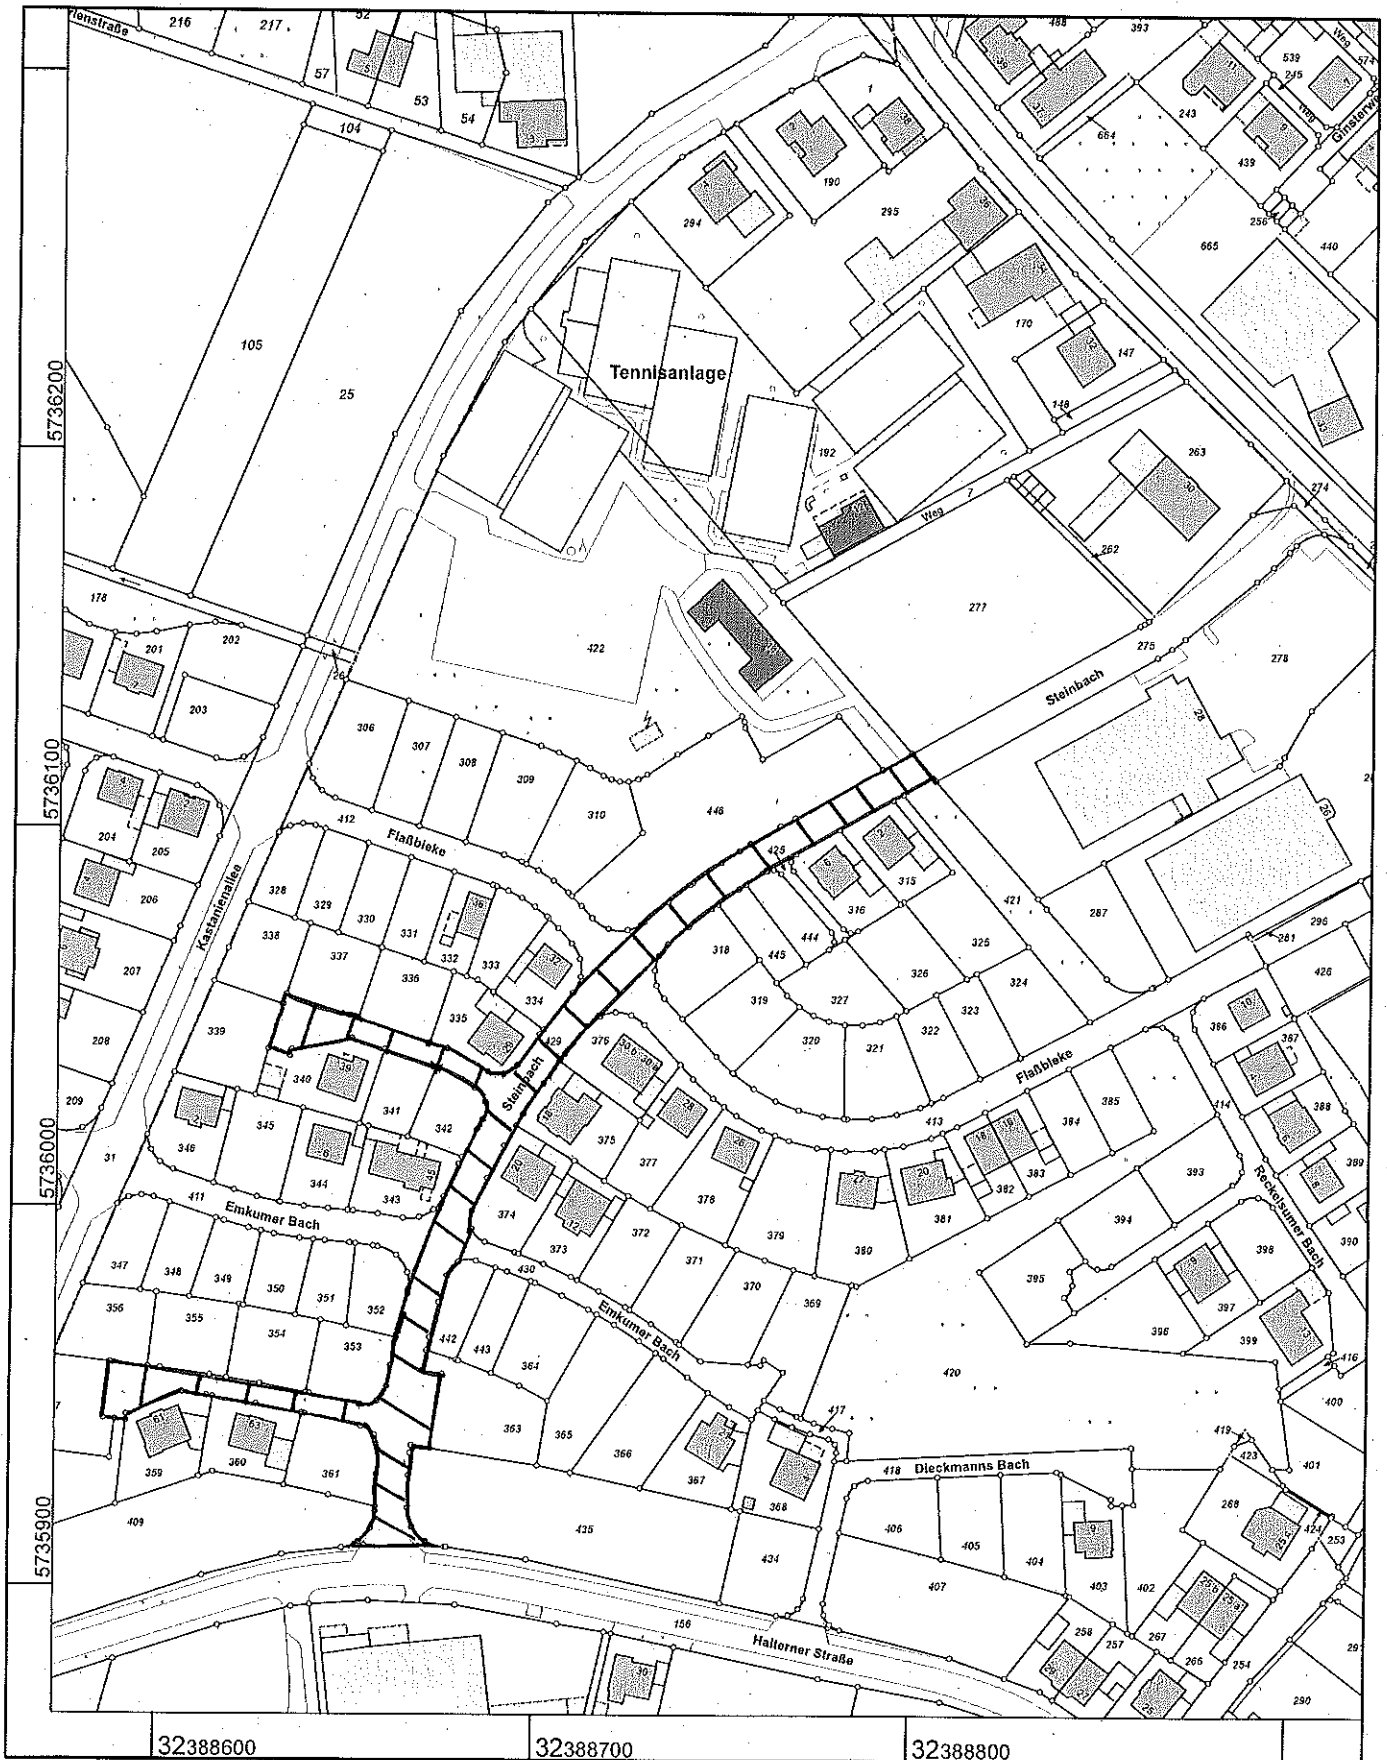

Maßstab 1 : 2000

20 40 60 80 100 Meter

© Kreis Coesfeld