


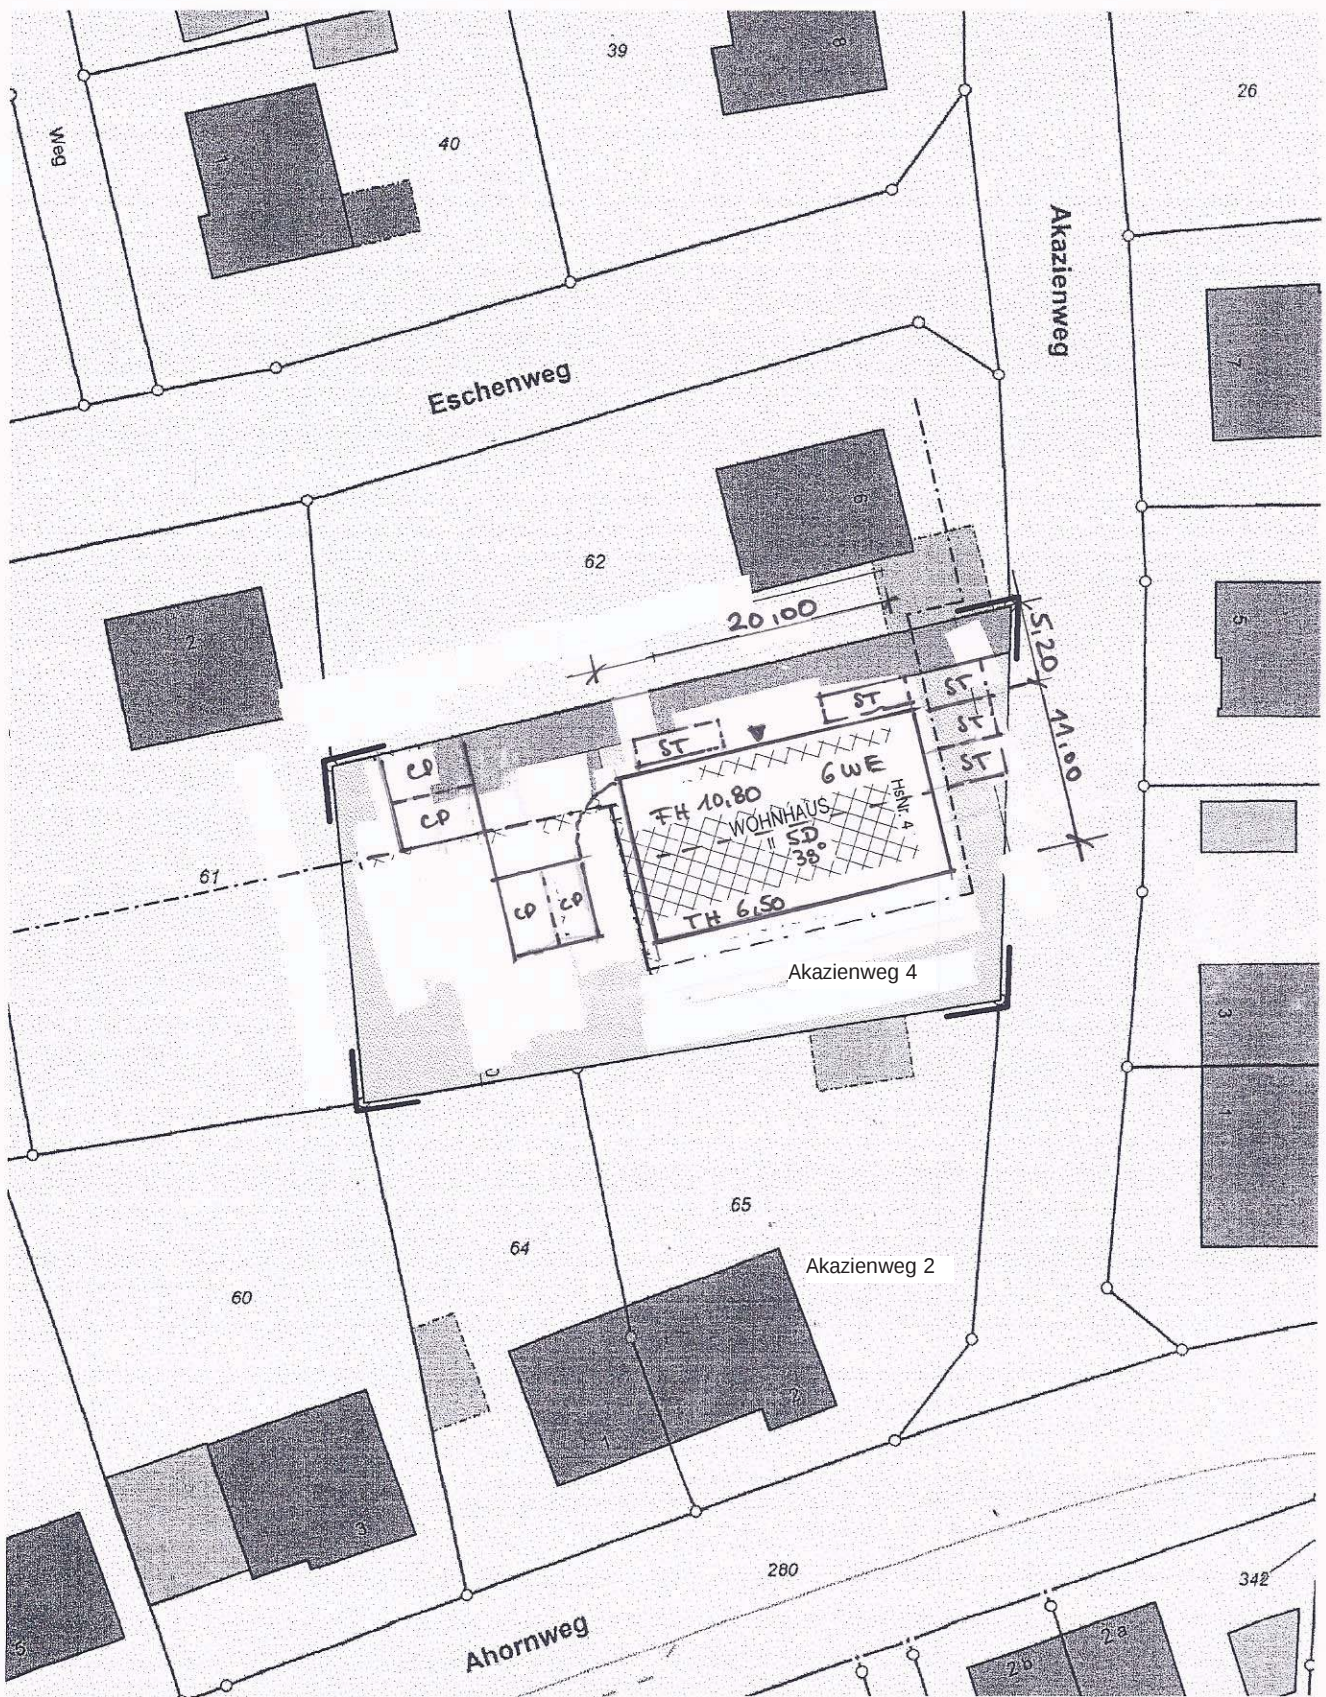

Von: Architekt

Gesendet: Dienstag, 17. November 2015 14:12

An: Blick Matthias

Betreff: Akazienweg 4

Sehr geehrter Herr Blick-Weber,

zum o. g. Grundstück gibt es neue Bebauungsüberlegungen.

Angedacht ist ein Wohnhaus (6WE), das folgende Merkmale hat (siehe auch Lageplan):

Außenmaße: 20*11 m

2-geschossig, Satteldach, 38 Grad

Traufhöhe: 6,50m

Firsthöhe 10,80m

Es werden 1,5 Stellplätze pro Wohnung nachgewiesen, so dass der Straßenraum nicht zusätzlich mit Autos belastet wird.

Dieser Vorschlag ist vom Baukörper und der Anzahl der Wohnungen deutlich kleiner.

Wie stehen Sie zu so einer Lösung?

Mit freundlichen Grüßen

Architekt