






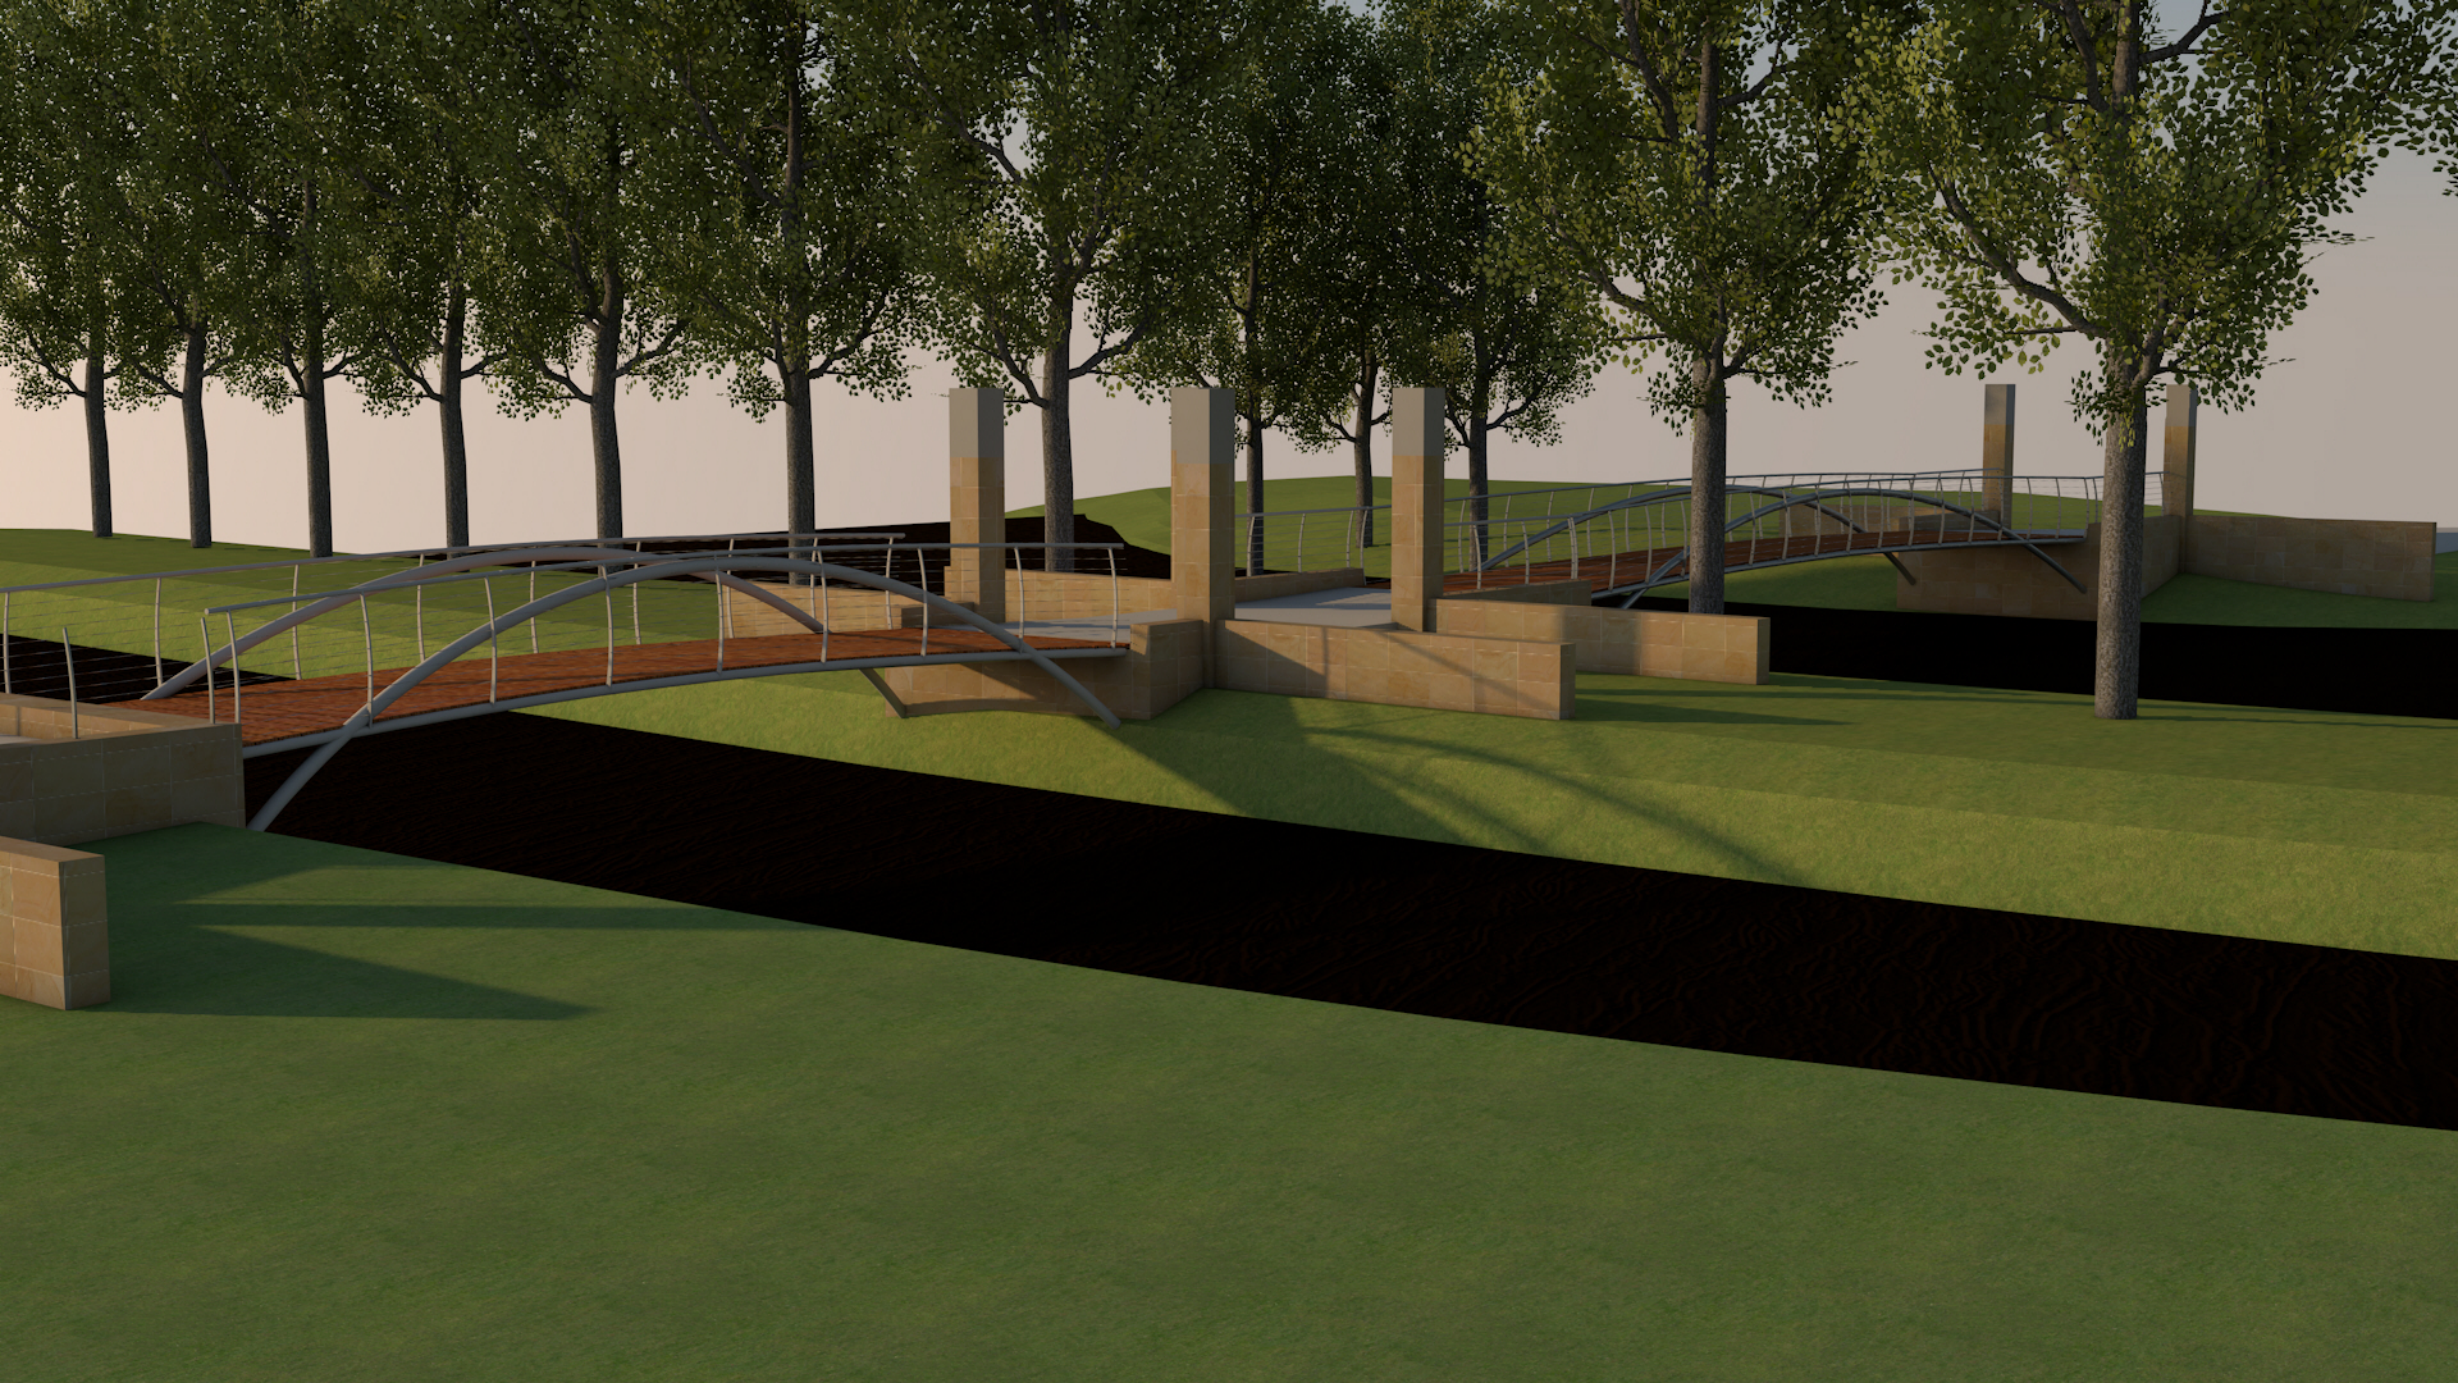

Bauwerksansicht M 1:100

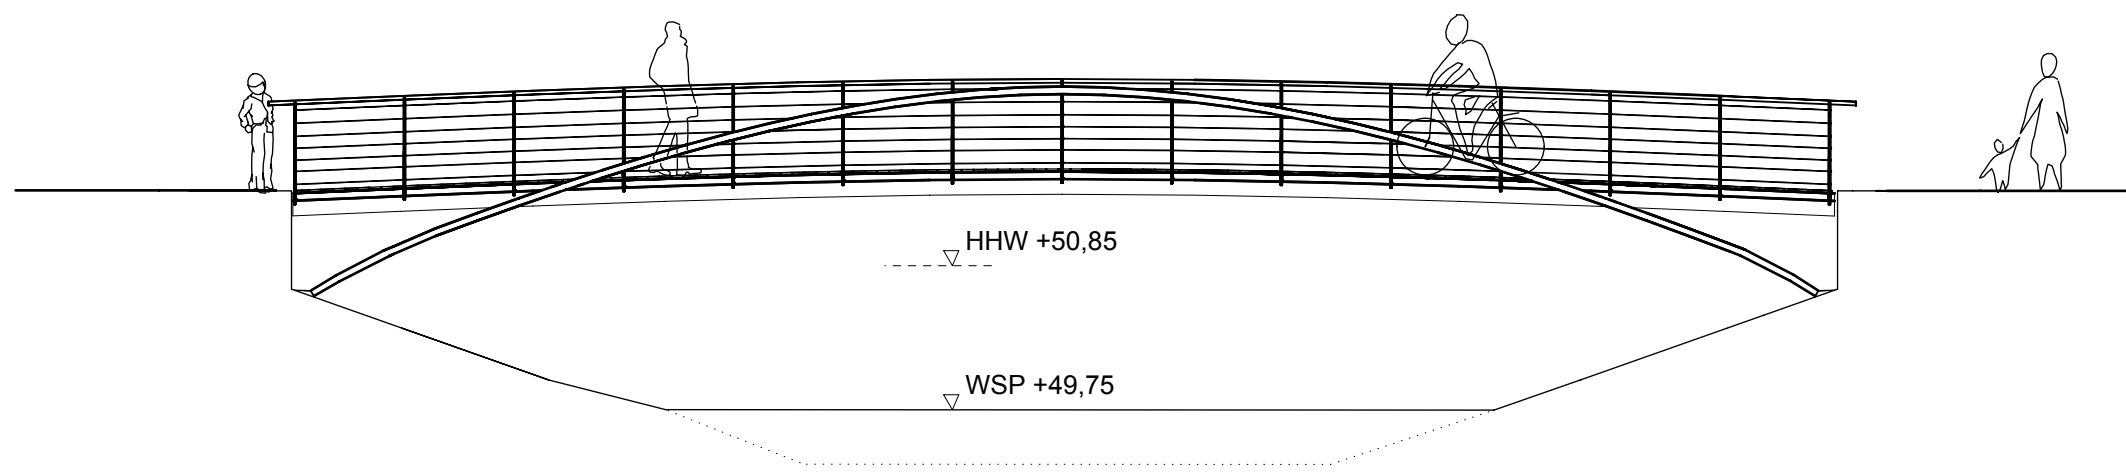

Grundriss M 1:100

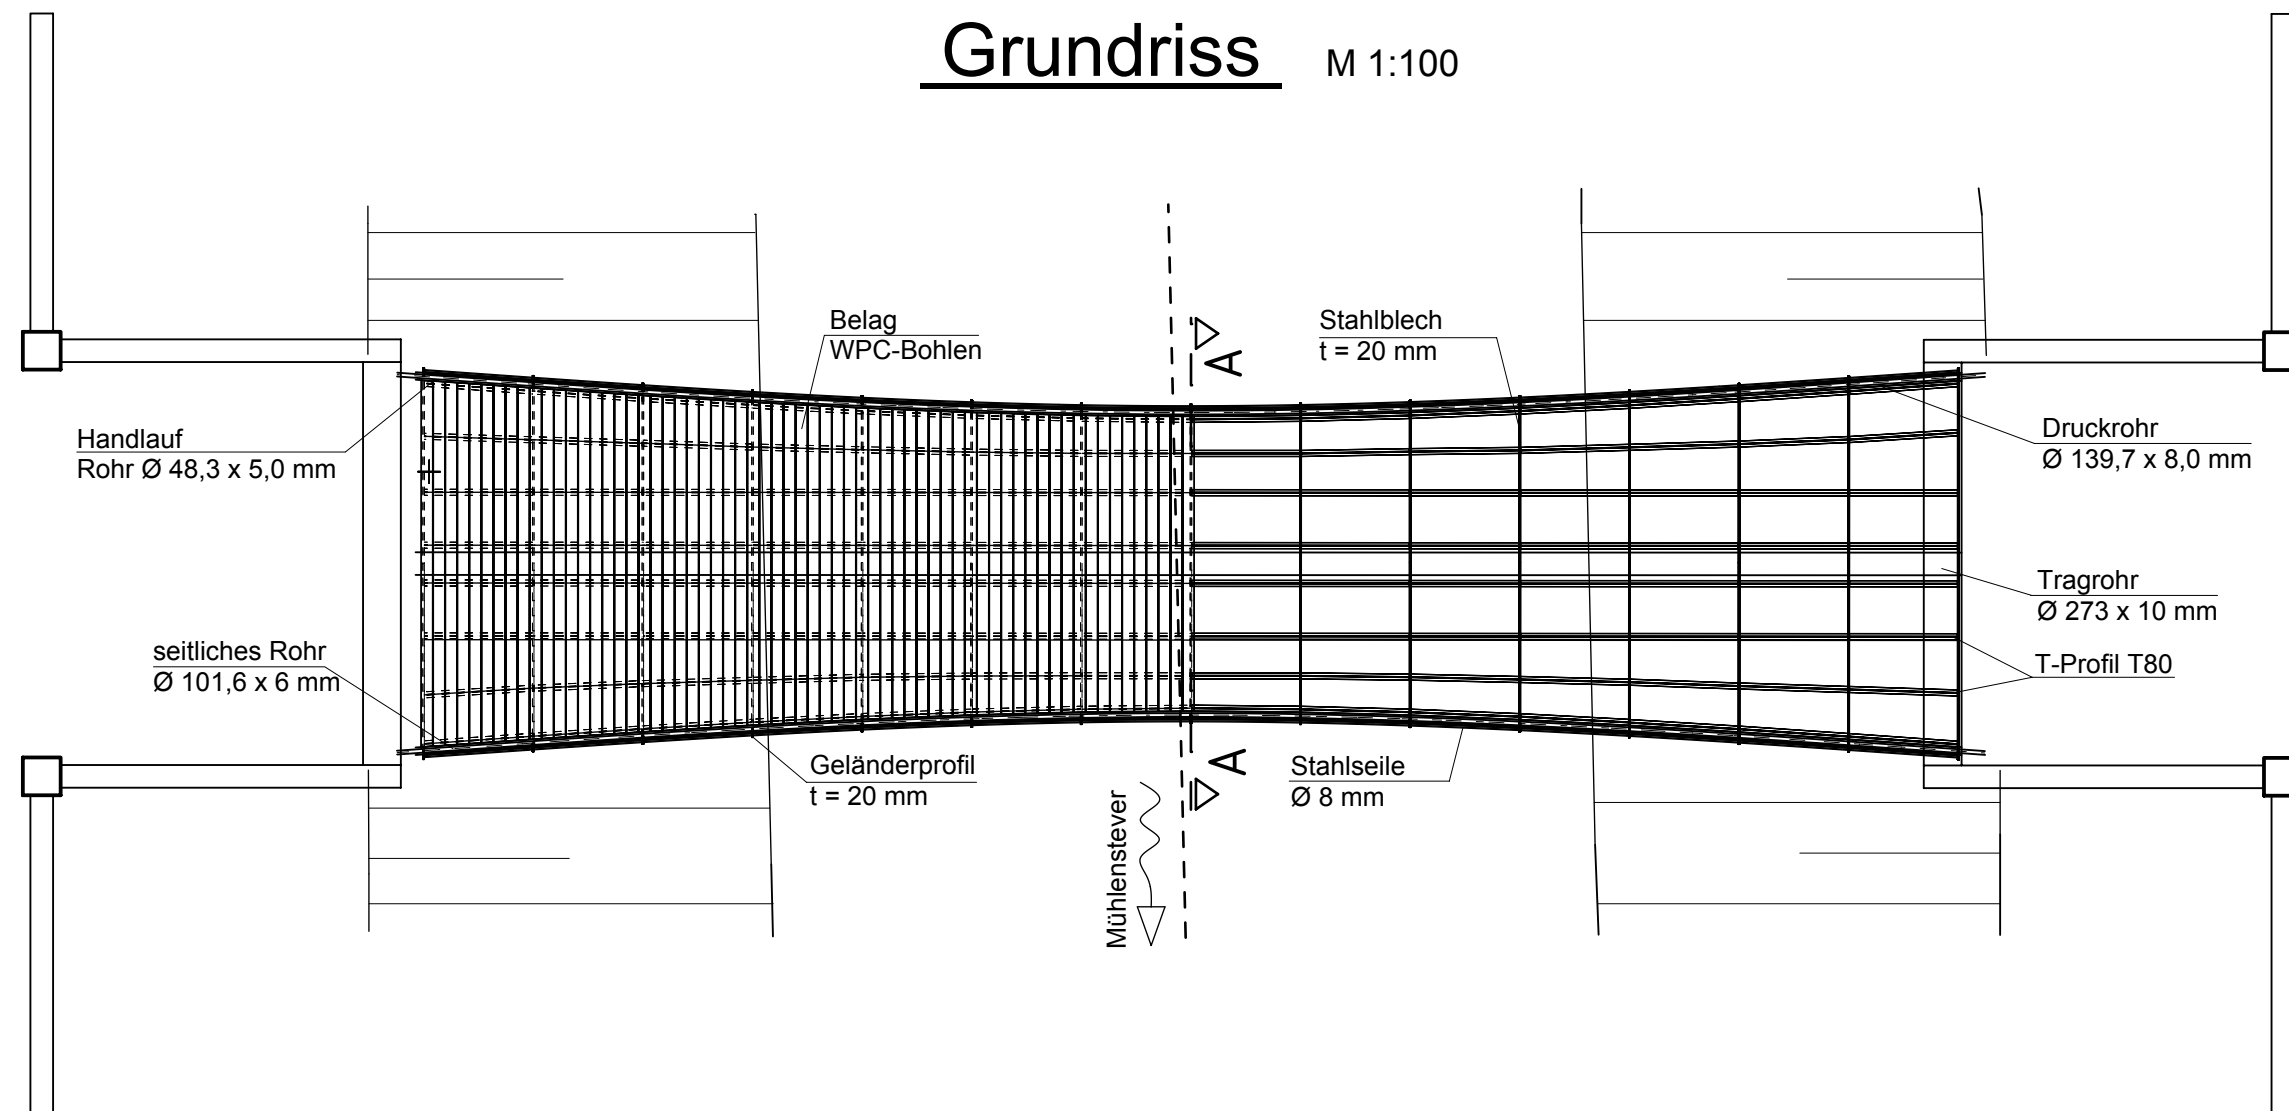

Querschnitt A - A M 1:25

