



E N T W U R F A U S S E N R A U M

NEUKONZEPTION DER BURG VISCHERING (LÜDINGHAUSEN)

Überregionales Wahrzeichen - Identitätsstiftung



Flagship

Kulturgeschichte
Authentischer Ort

Landschaftsraum




Leuchtturm

Kunst und Kultur
Beeindruckende Sammlung

Stadt

Alleinstellungsmerkmal | Zusammenspiel

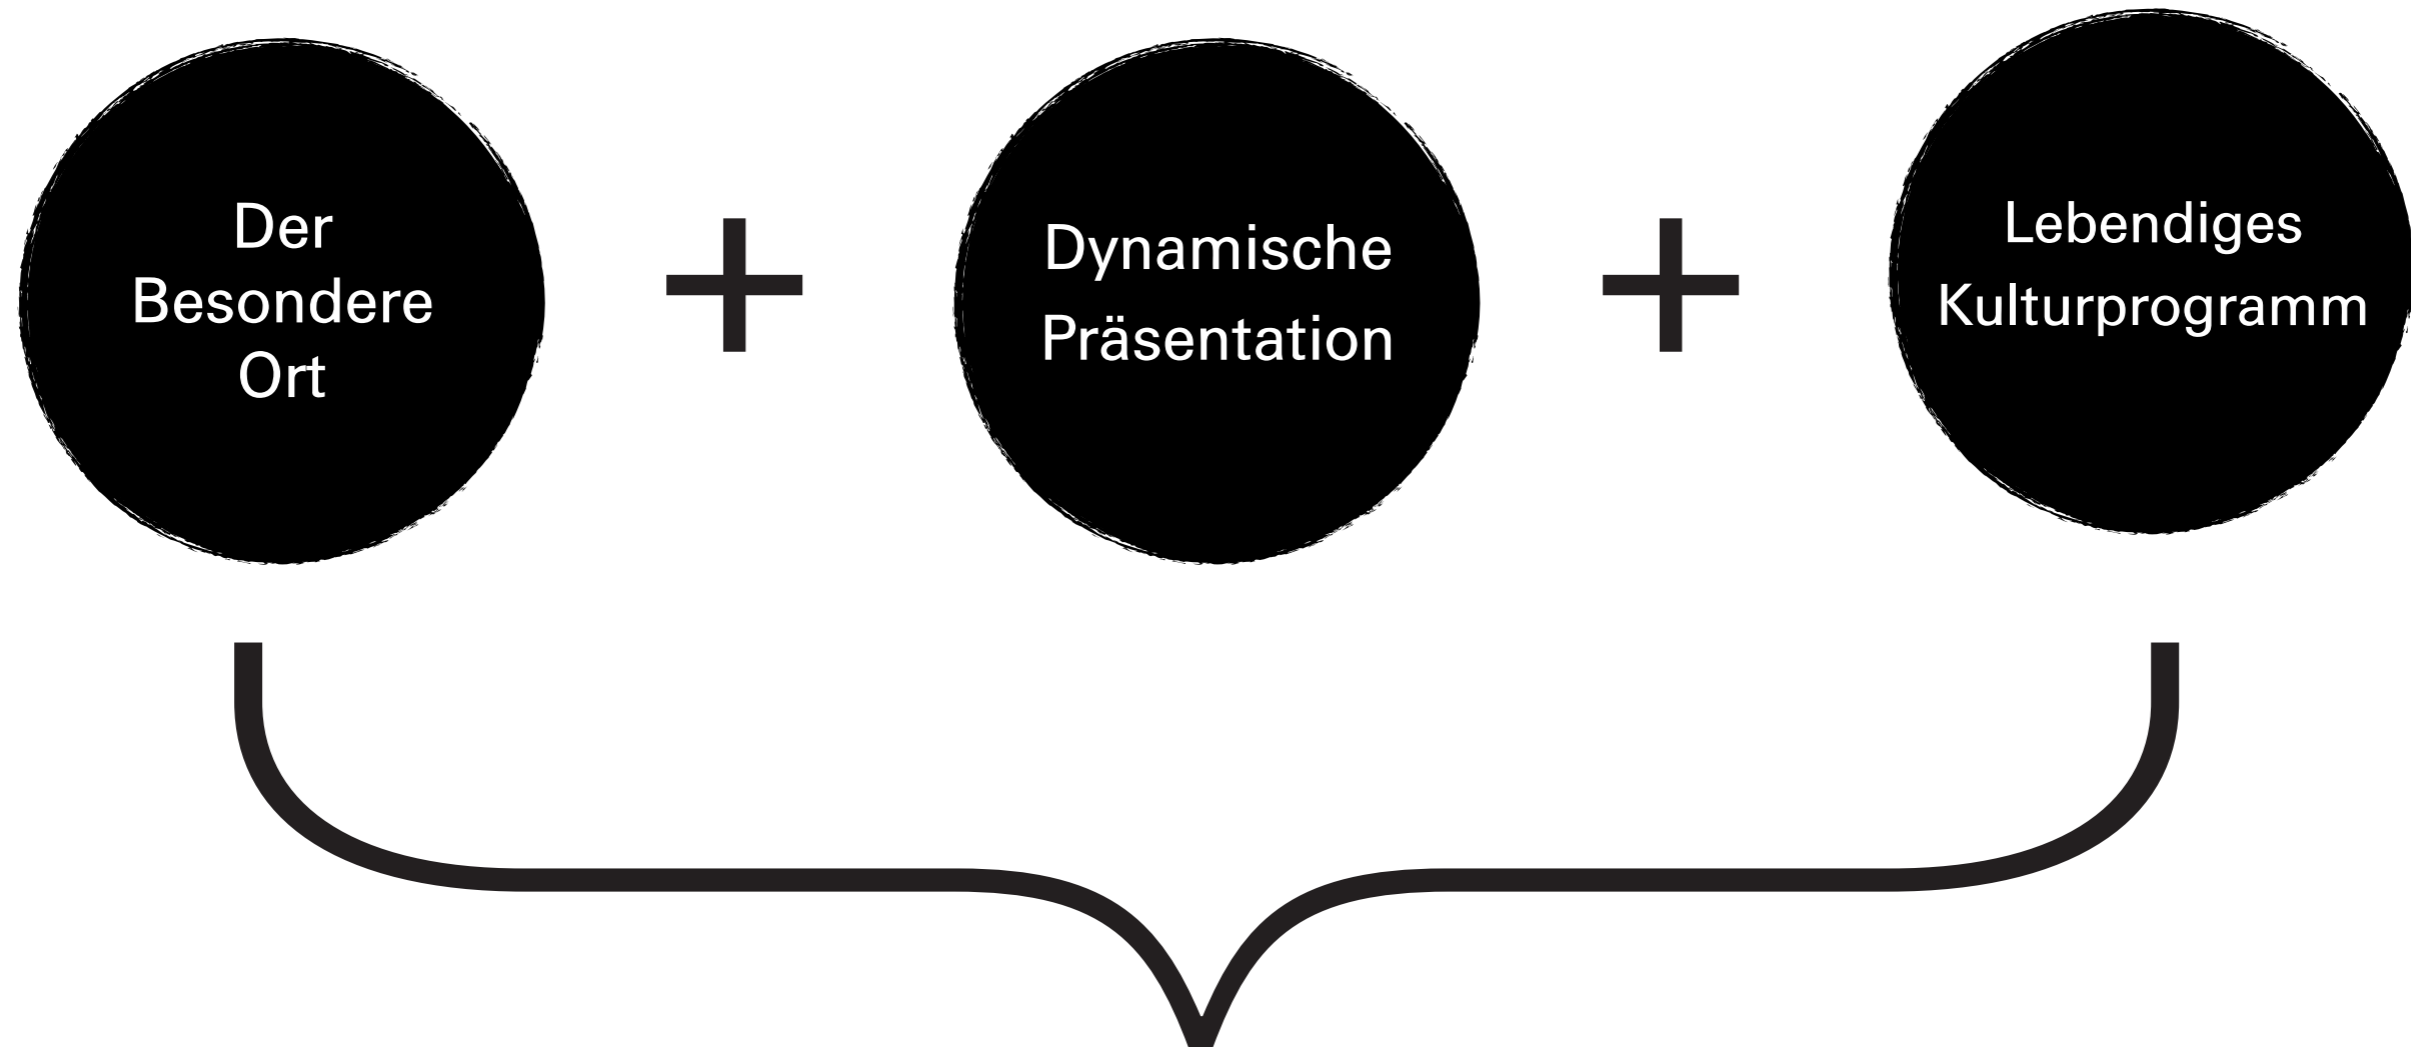

Einzigartiges Angebot !



(über)regionale
Strahlkraft



H A U P T T H E M E N :

- 1. Wer hat hier das Sagen?
- 2. Die Rentei
- 3. Vischering vs. Lüdinghausen
- 4+5. Adel verpflichtet
- 6. Neues Landleben
- 7. Spuren der Lebensgeschichte




GRUNDRISS 1:200

Übersicht mit Themen

Rundgang Hauptburg EG


Übersichtsplan Stadtlandschaft

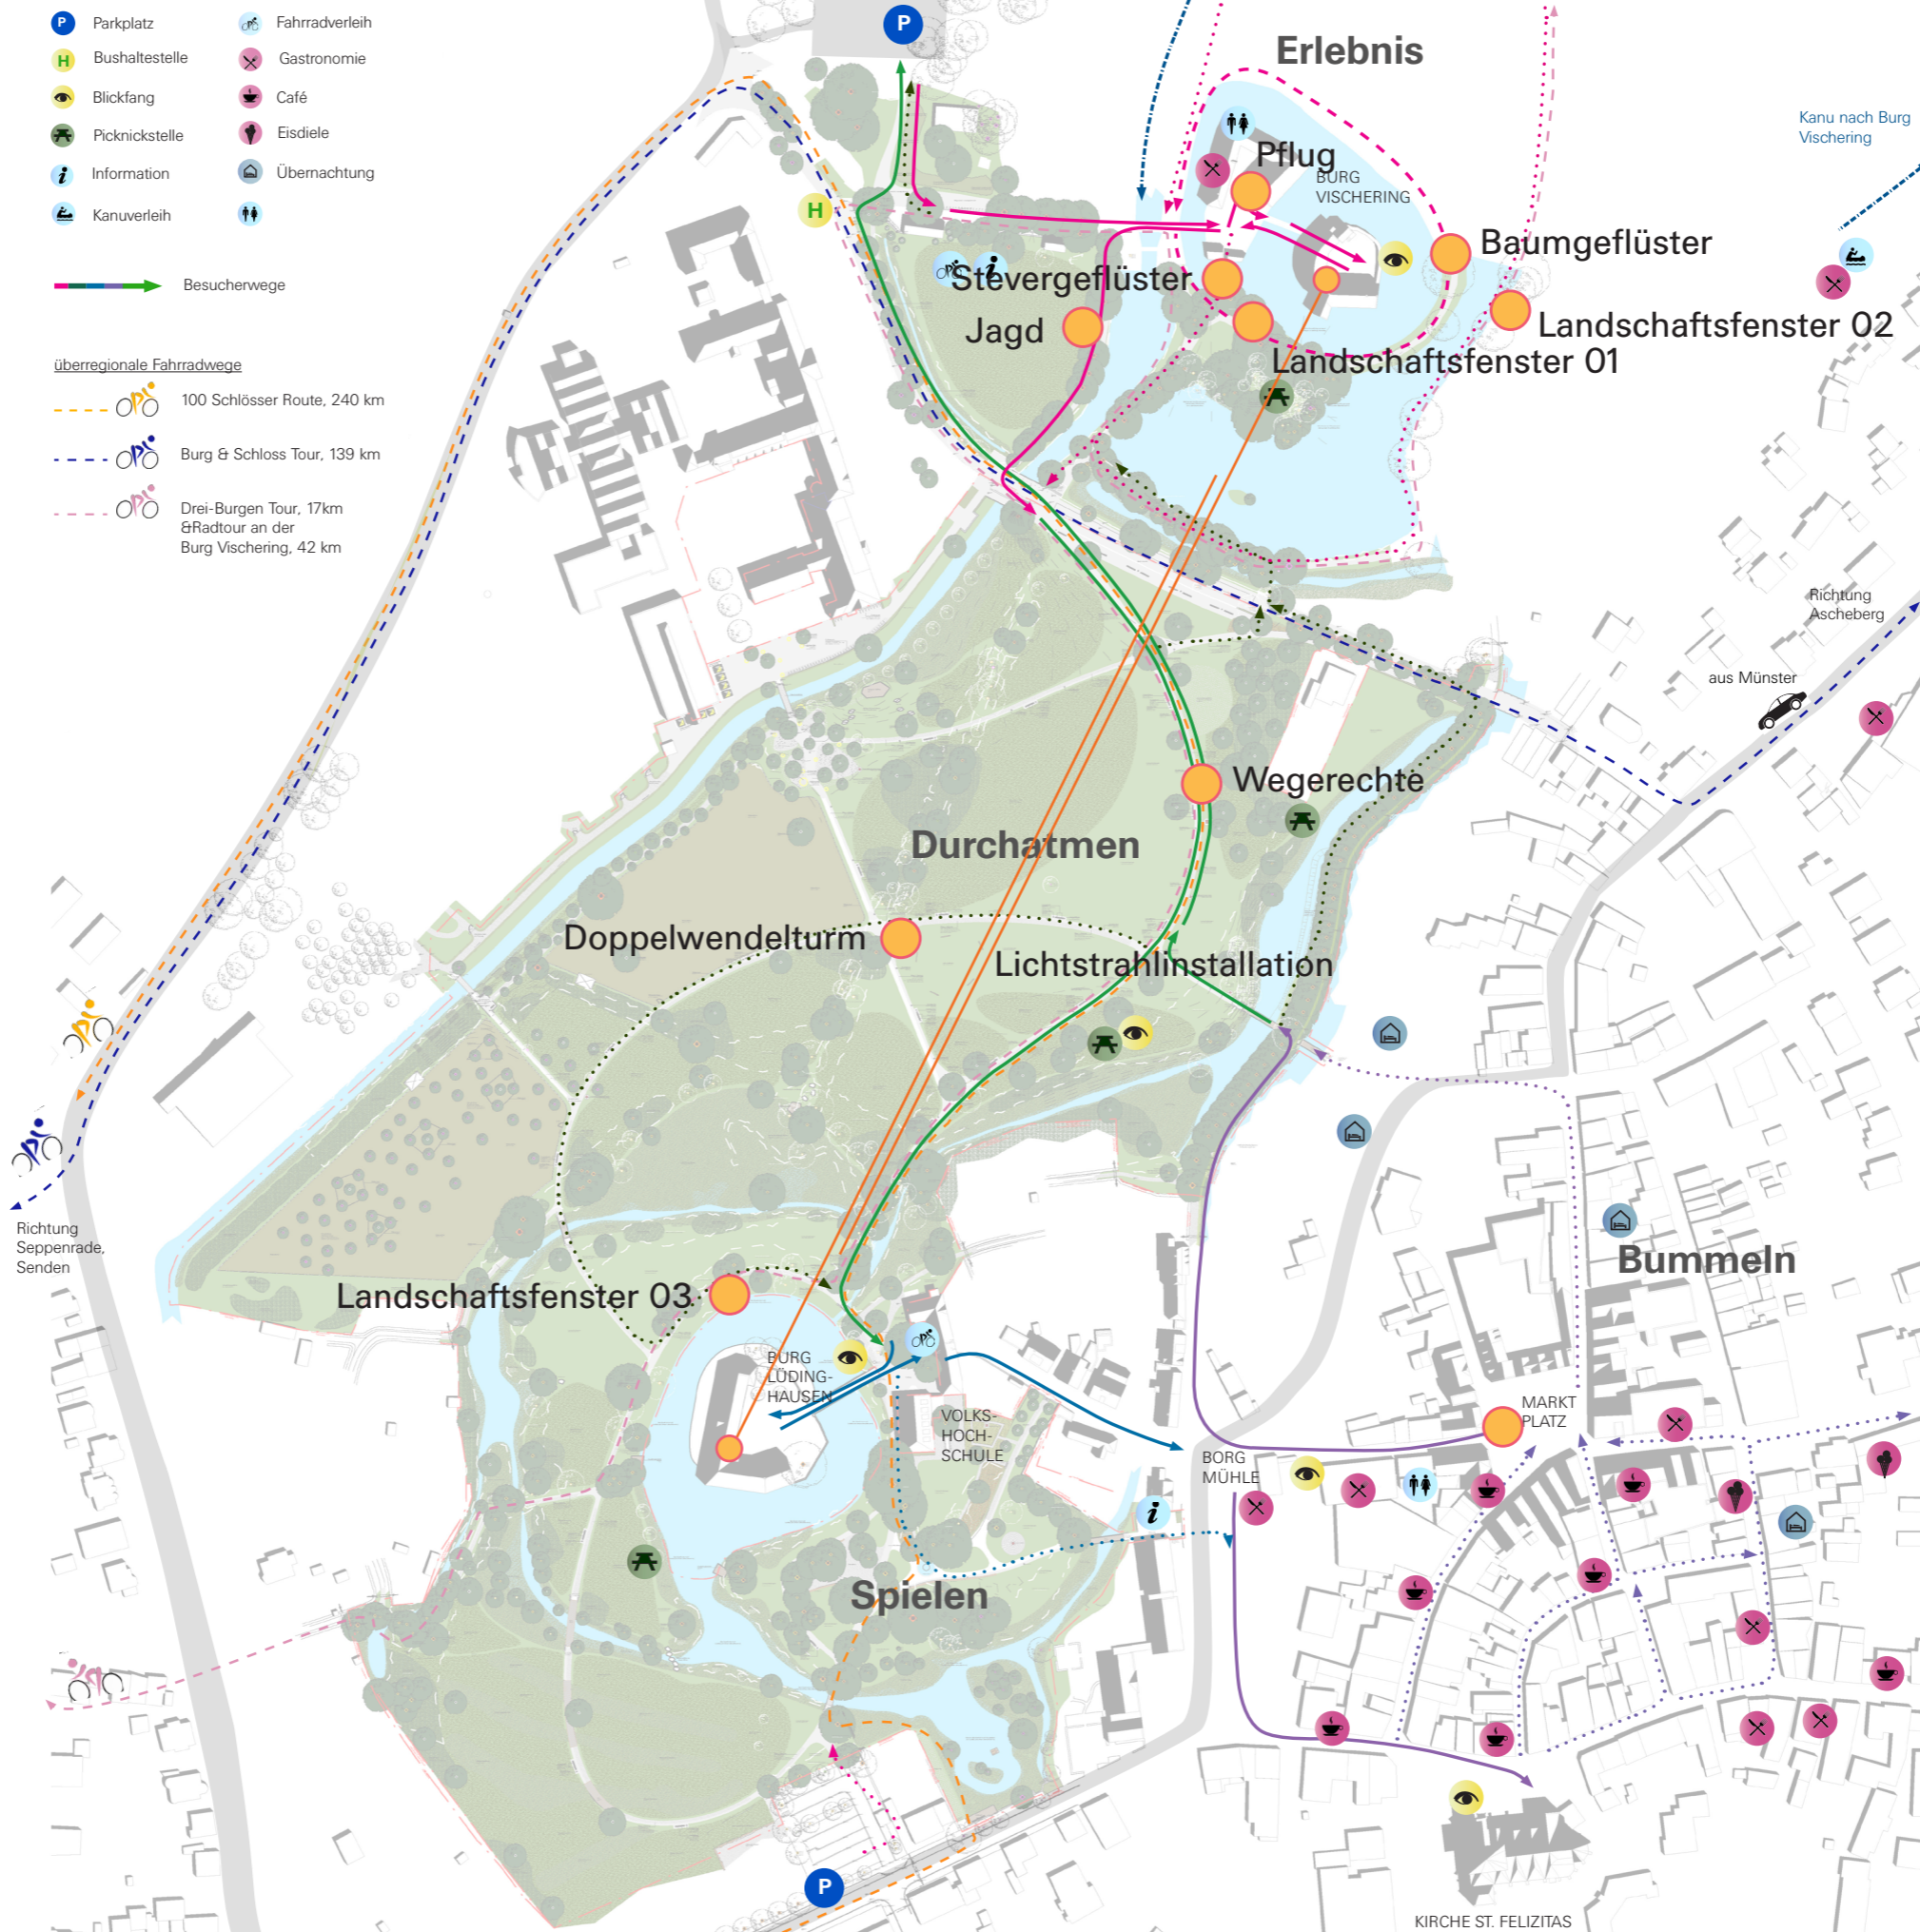



Baumgeflüster & Stevergeflüster

Skizze

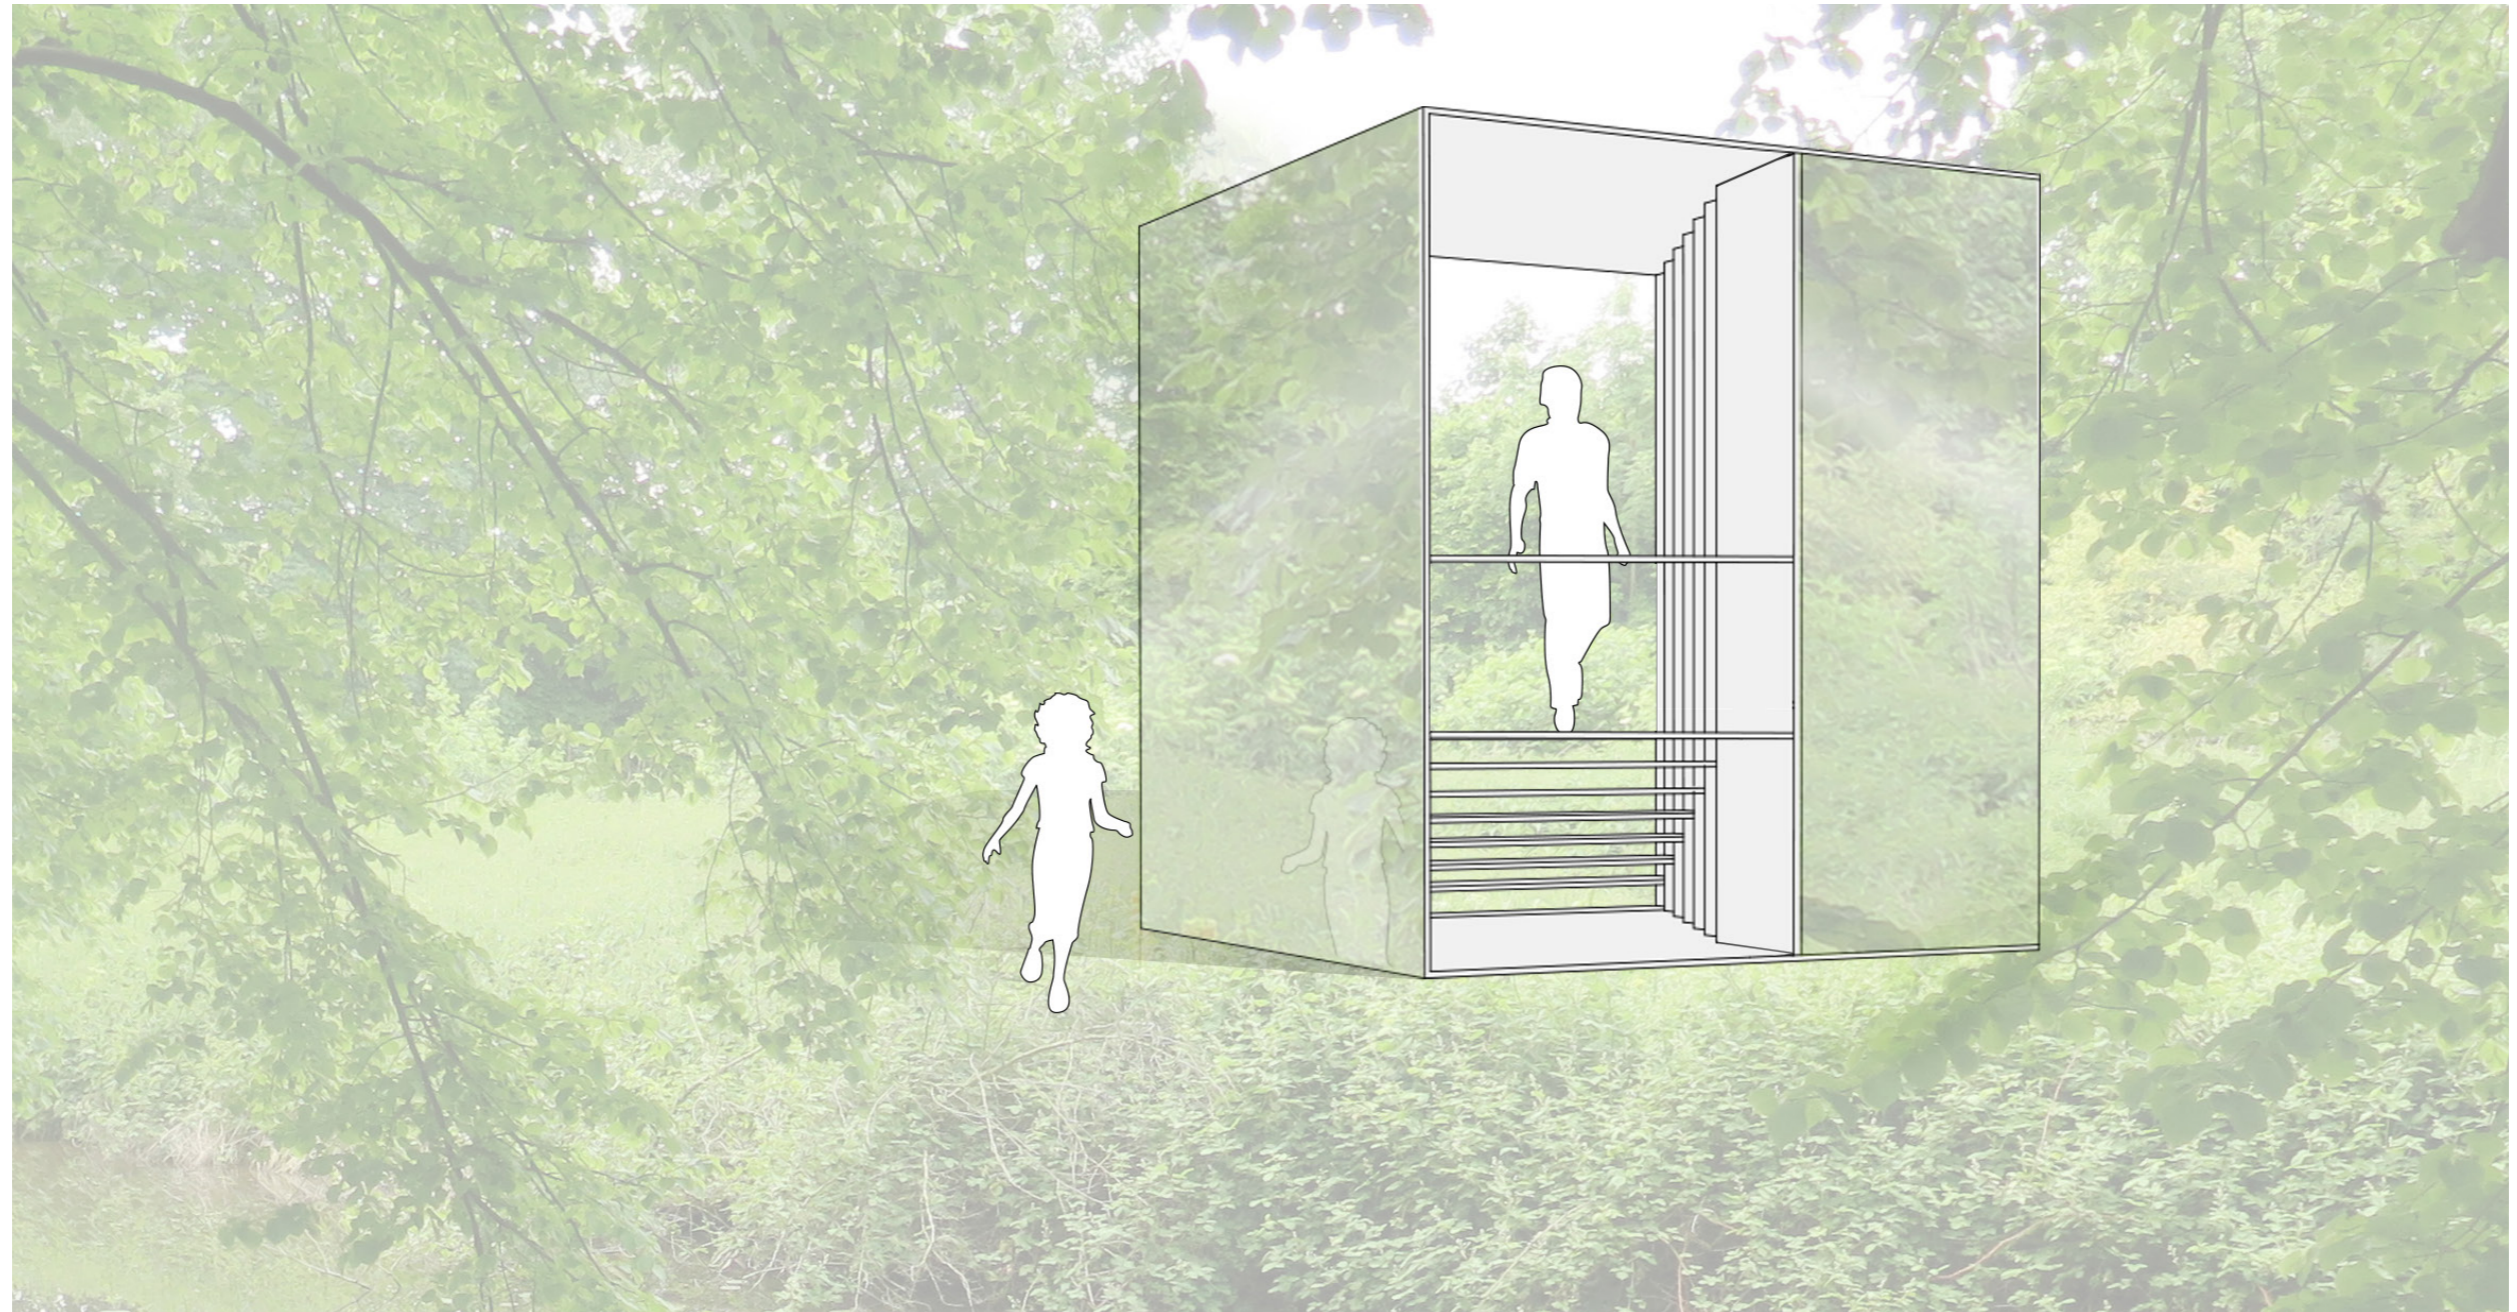

Landschaftsfenster 02

Hauptthema 7. Spuren der Lebensgeschichte

Skizze




L a n d s c h a f t s f e n s t e r 0 1

H a u p t t h e m a 7 . S p u r e n d e r L e b e n s g e s c h i c h t e

S k i z z e



ANSICHT C

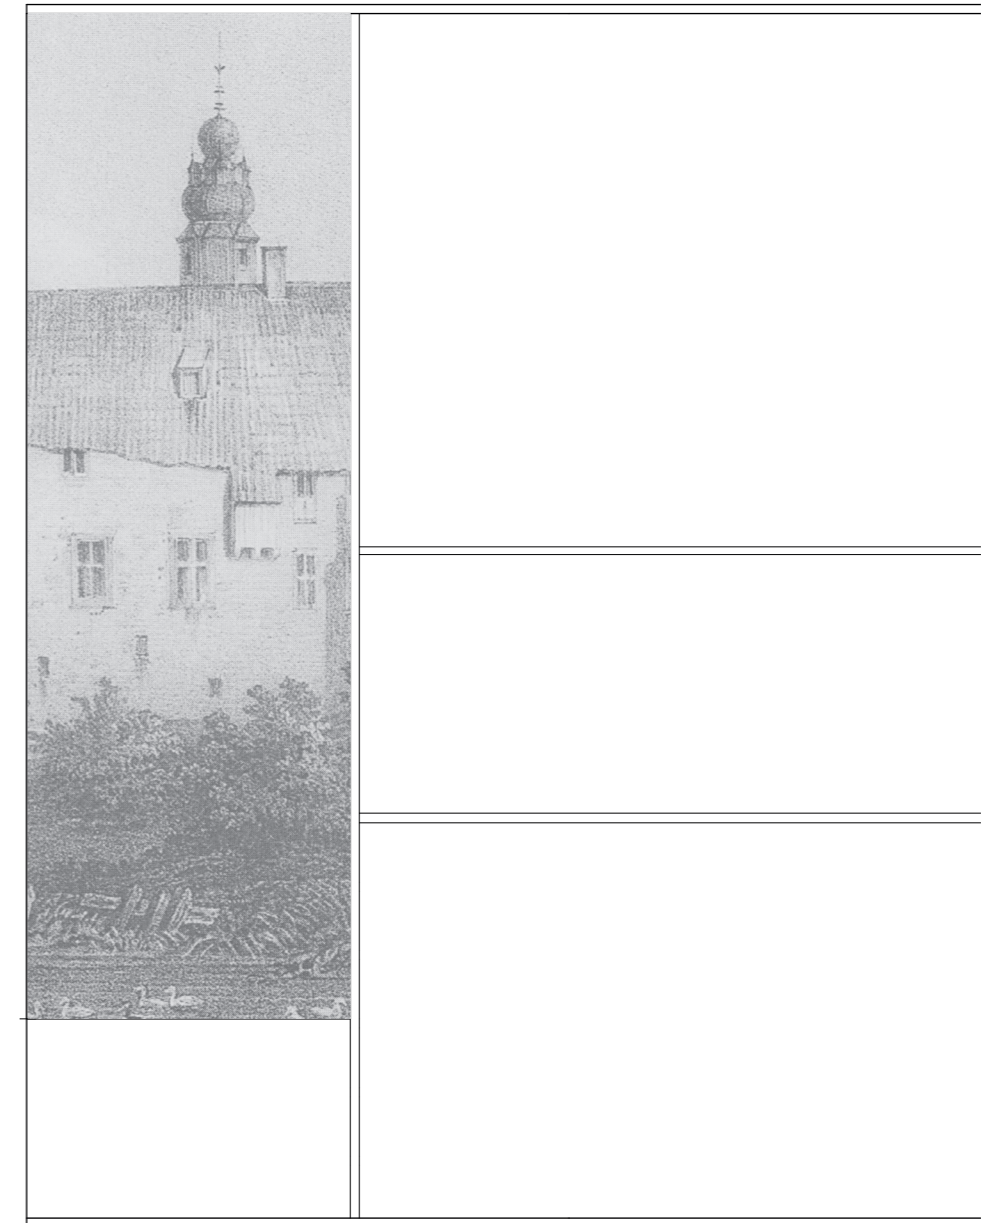


ANSICHT E

Landschaftsfenster 01

Hauptthema 7. Spuren der Lebensgeschichte

Grafische Vermittlung

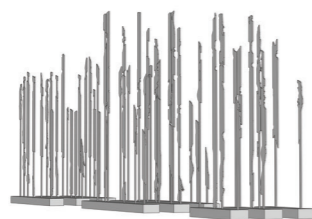

Betrachtungsposition 1



Betrachtungsposition 2




Betrachtungsposition 3


J a g d - A d e l v e r p f l i c h t e t

H a u p t t h e m a 5 . A d e l v e r p f l i c h t e t

S k i z z e

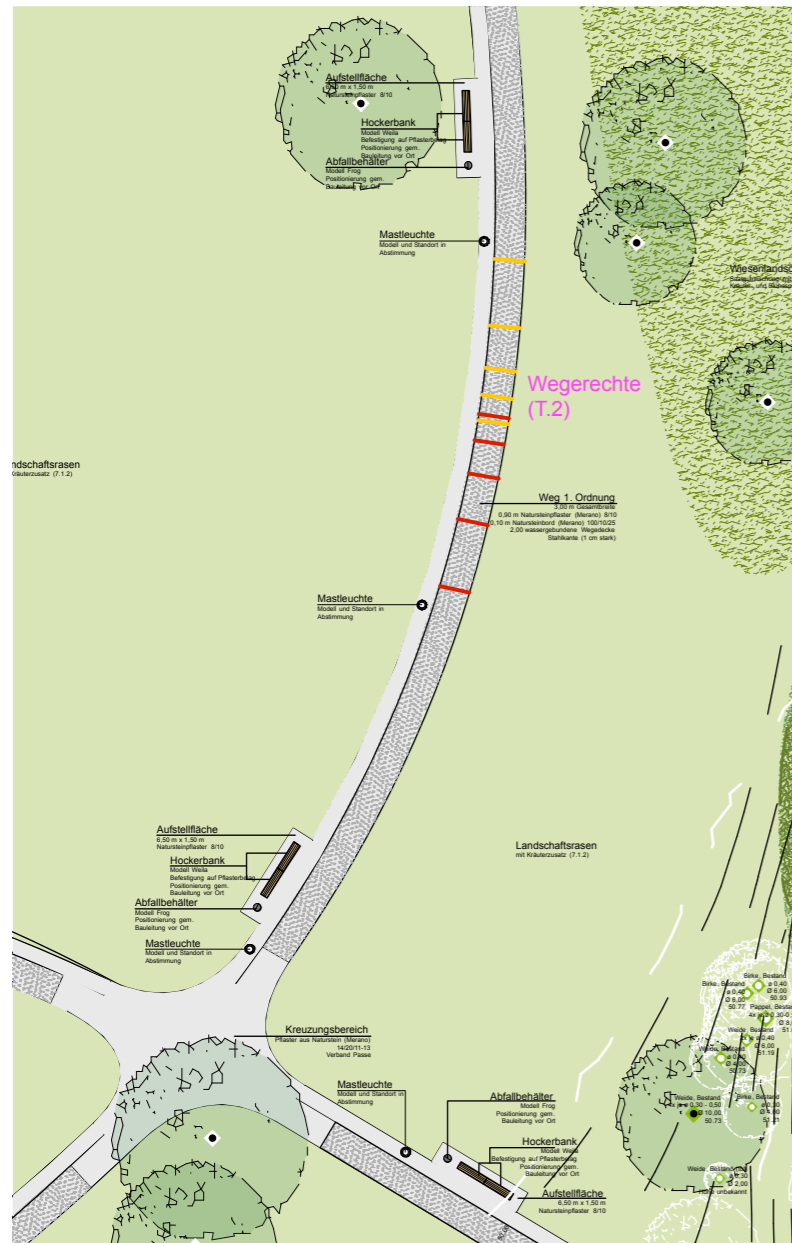

Lageplan 1:500

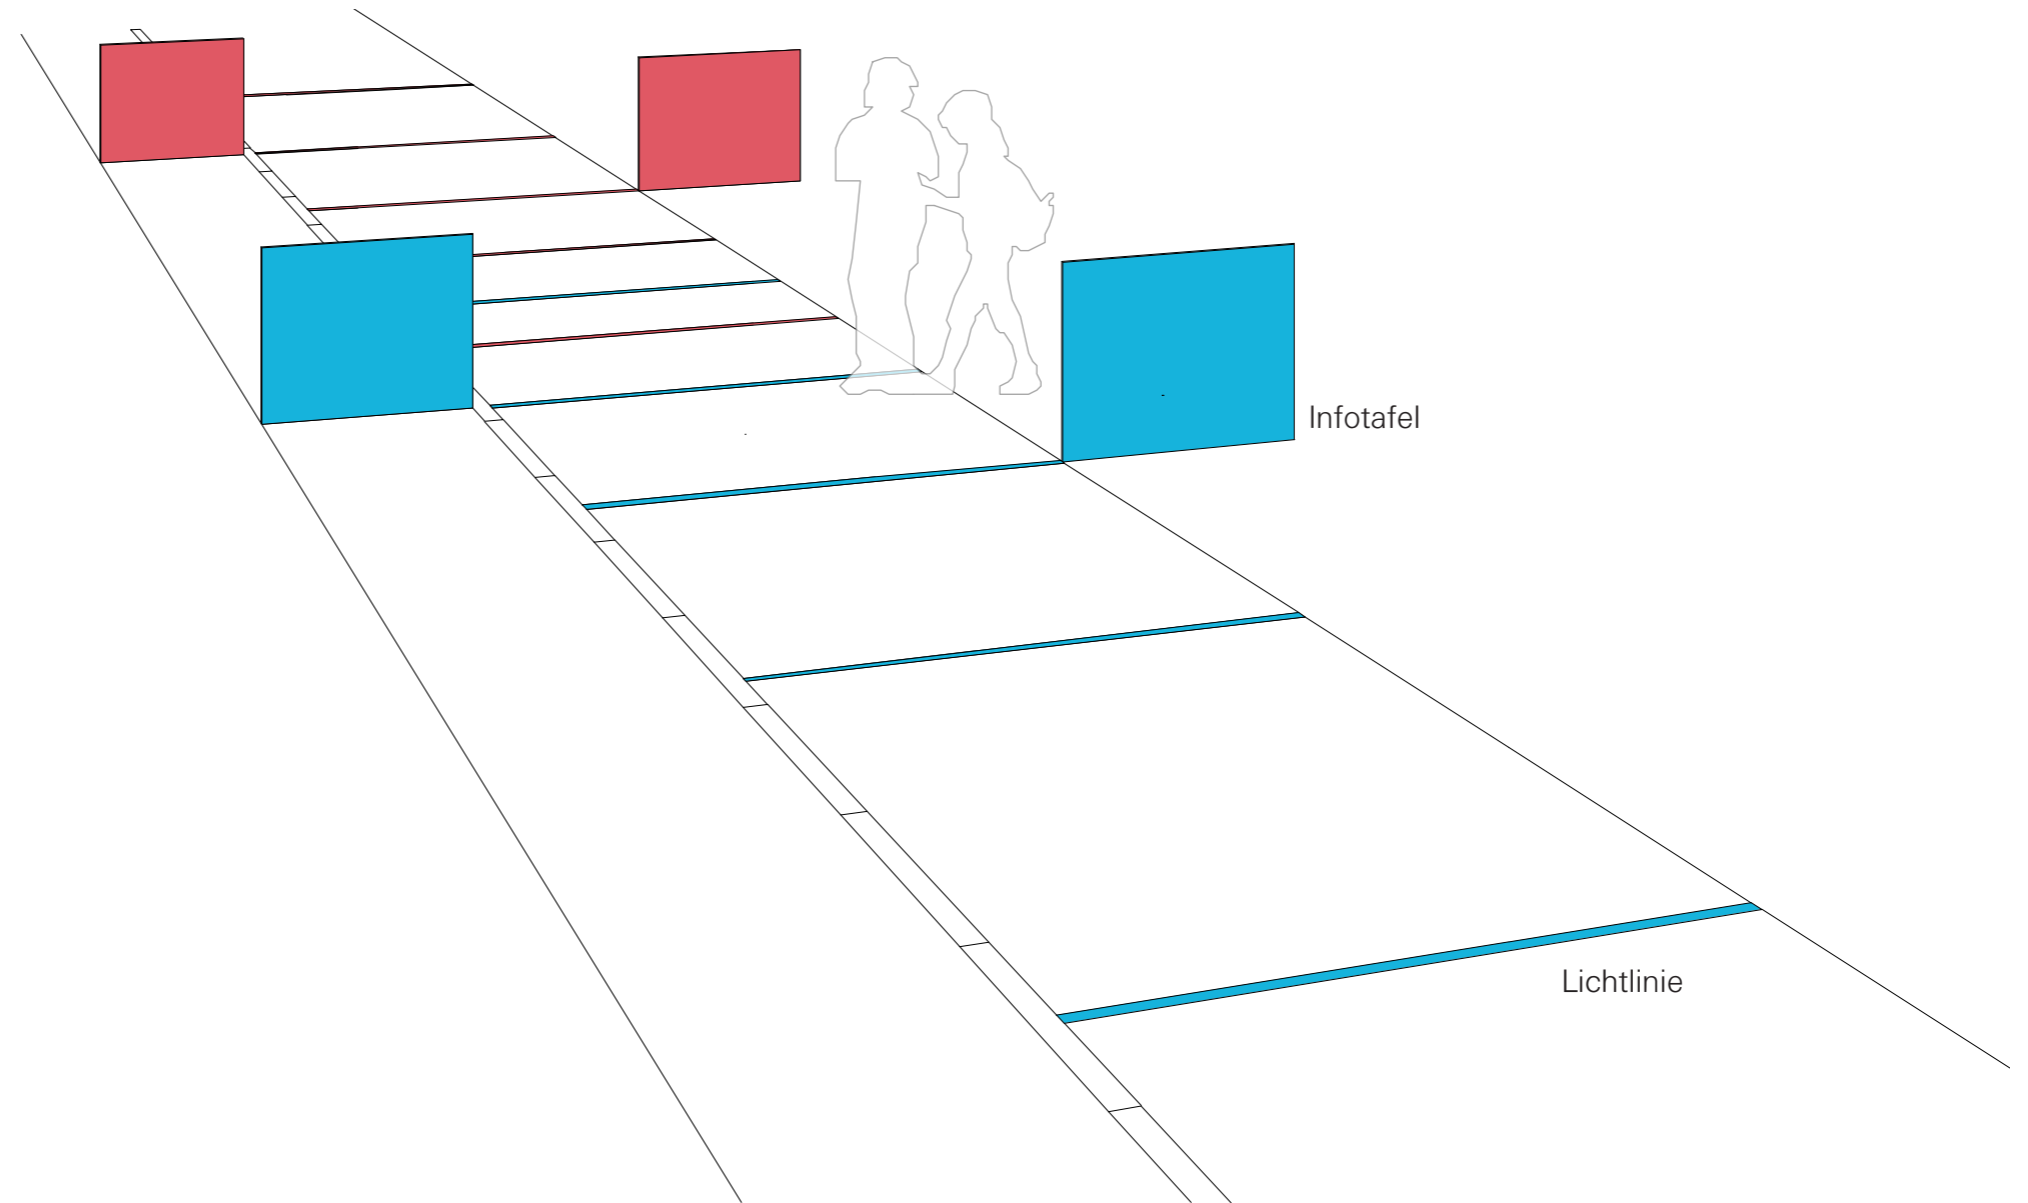

Skizze

Wegerechte

Hauptthema 3. Vischering vs. Lüdinghausen


Perspektive



Doppelwendelturm

Hauptthema 1. Wer hat hier das Sagen?

Visualisierung

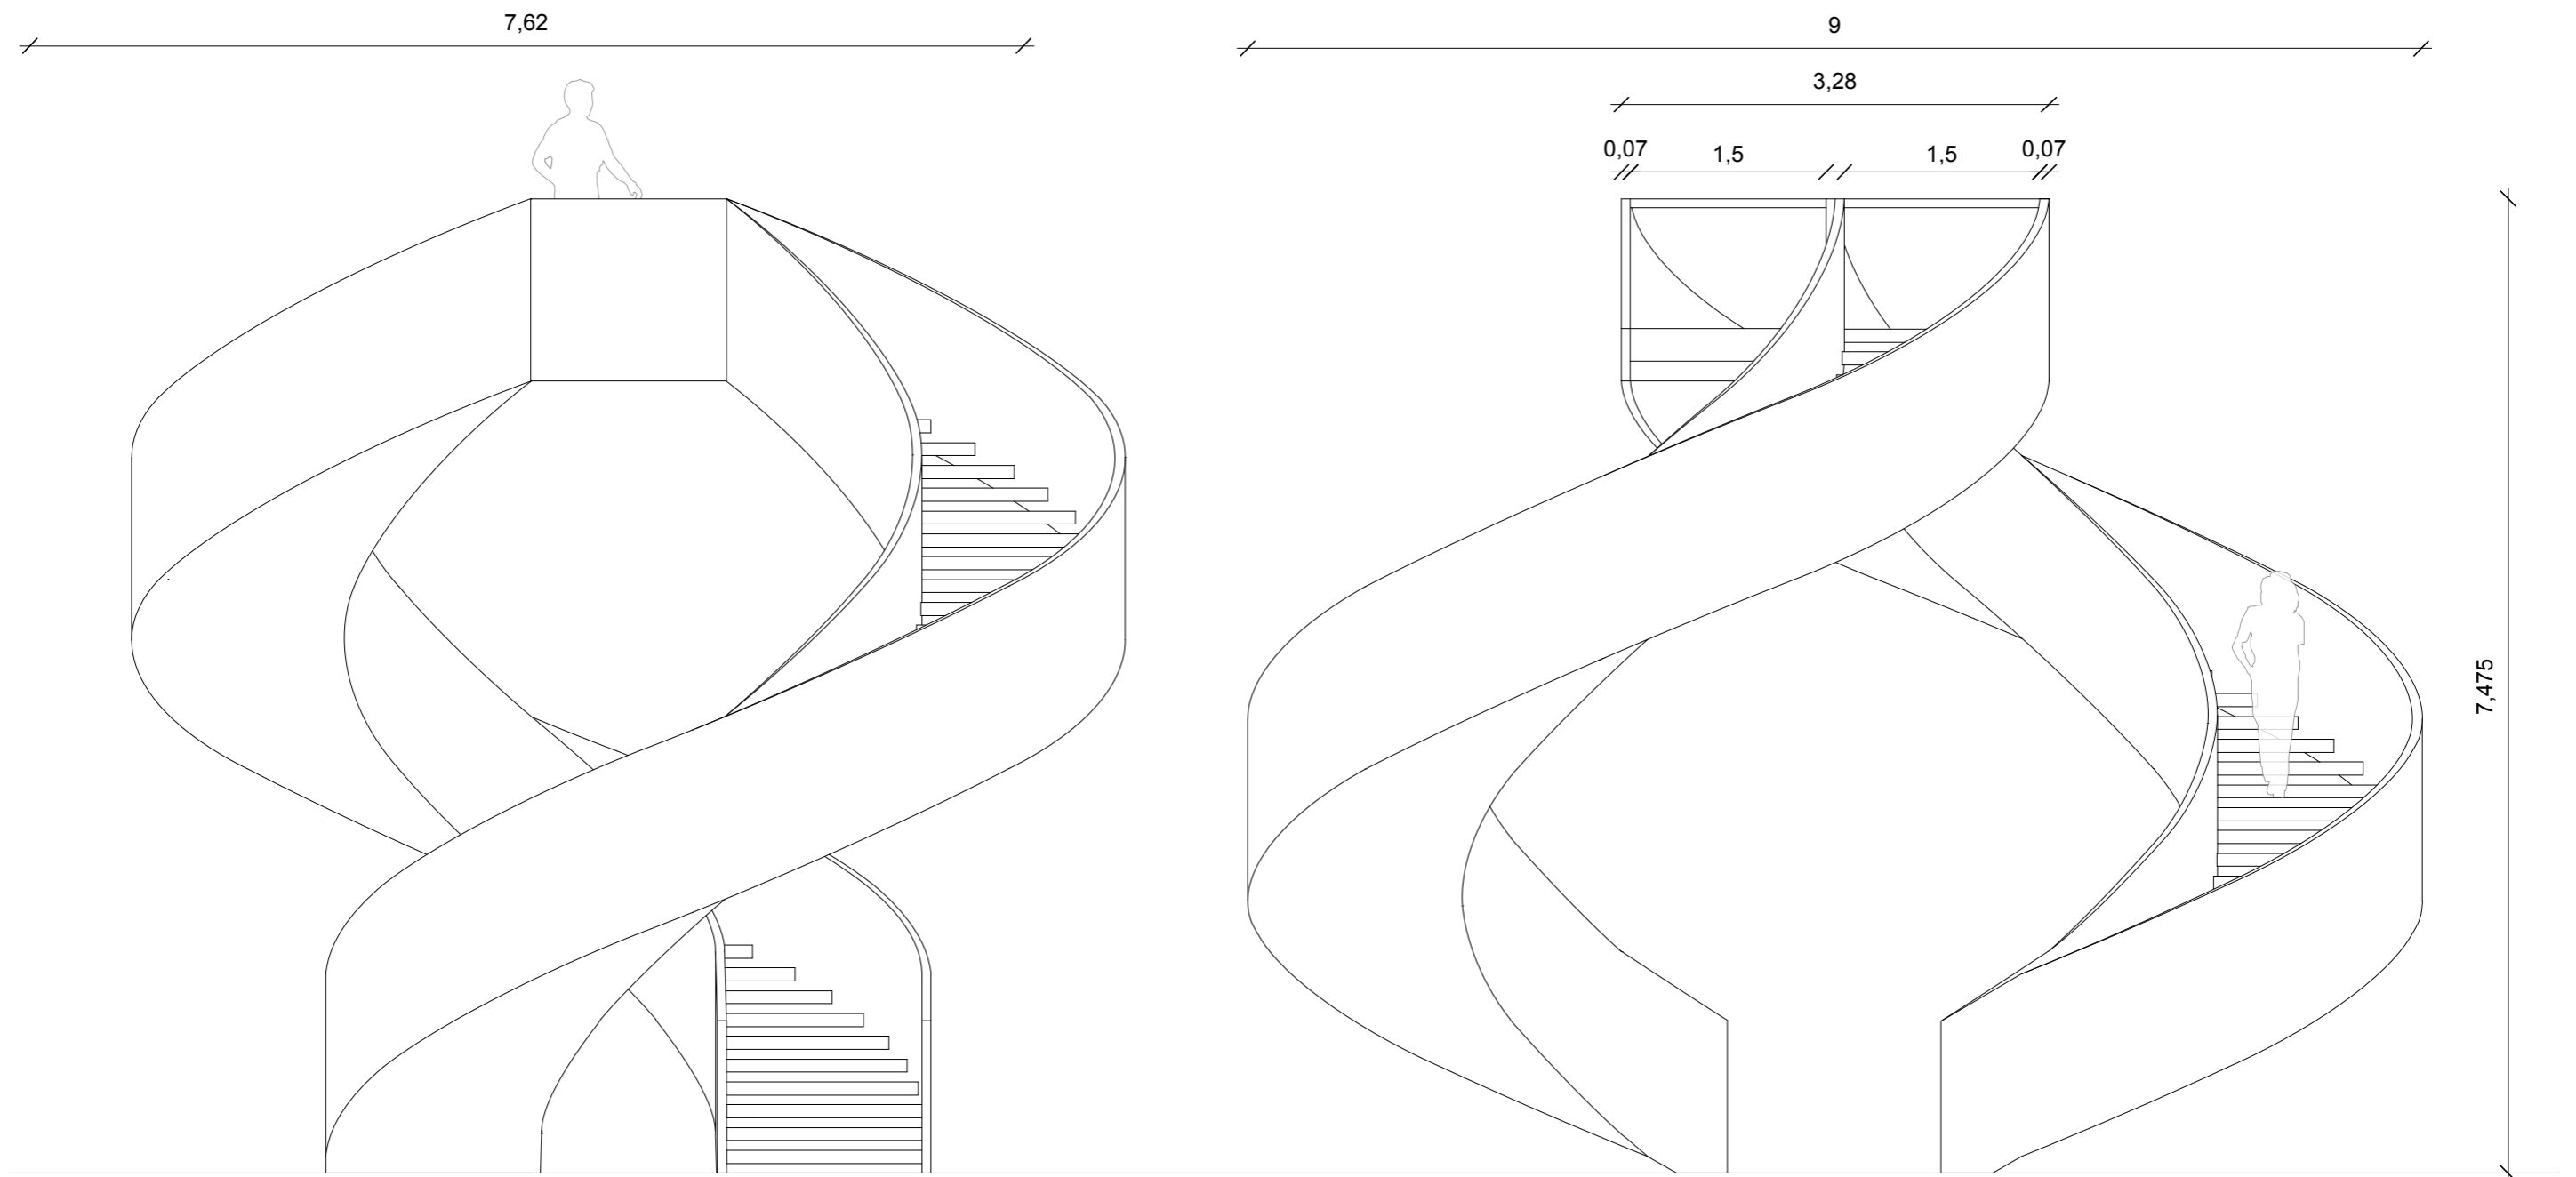


Ansichten 1:50

Doppelwendelturm

Hauptthema 1. Wer hat hier das Sagen?

Ansichten

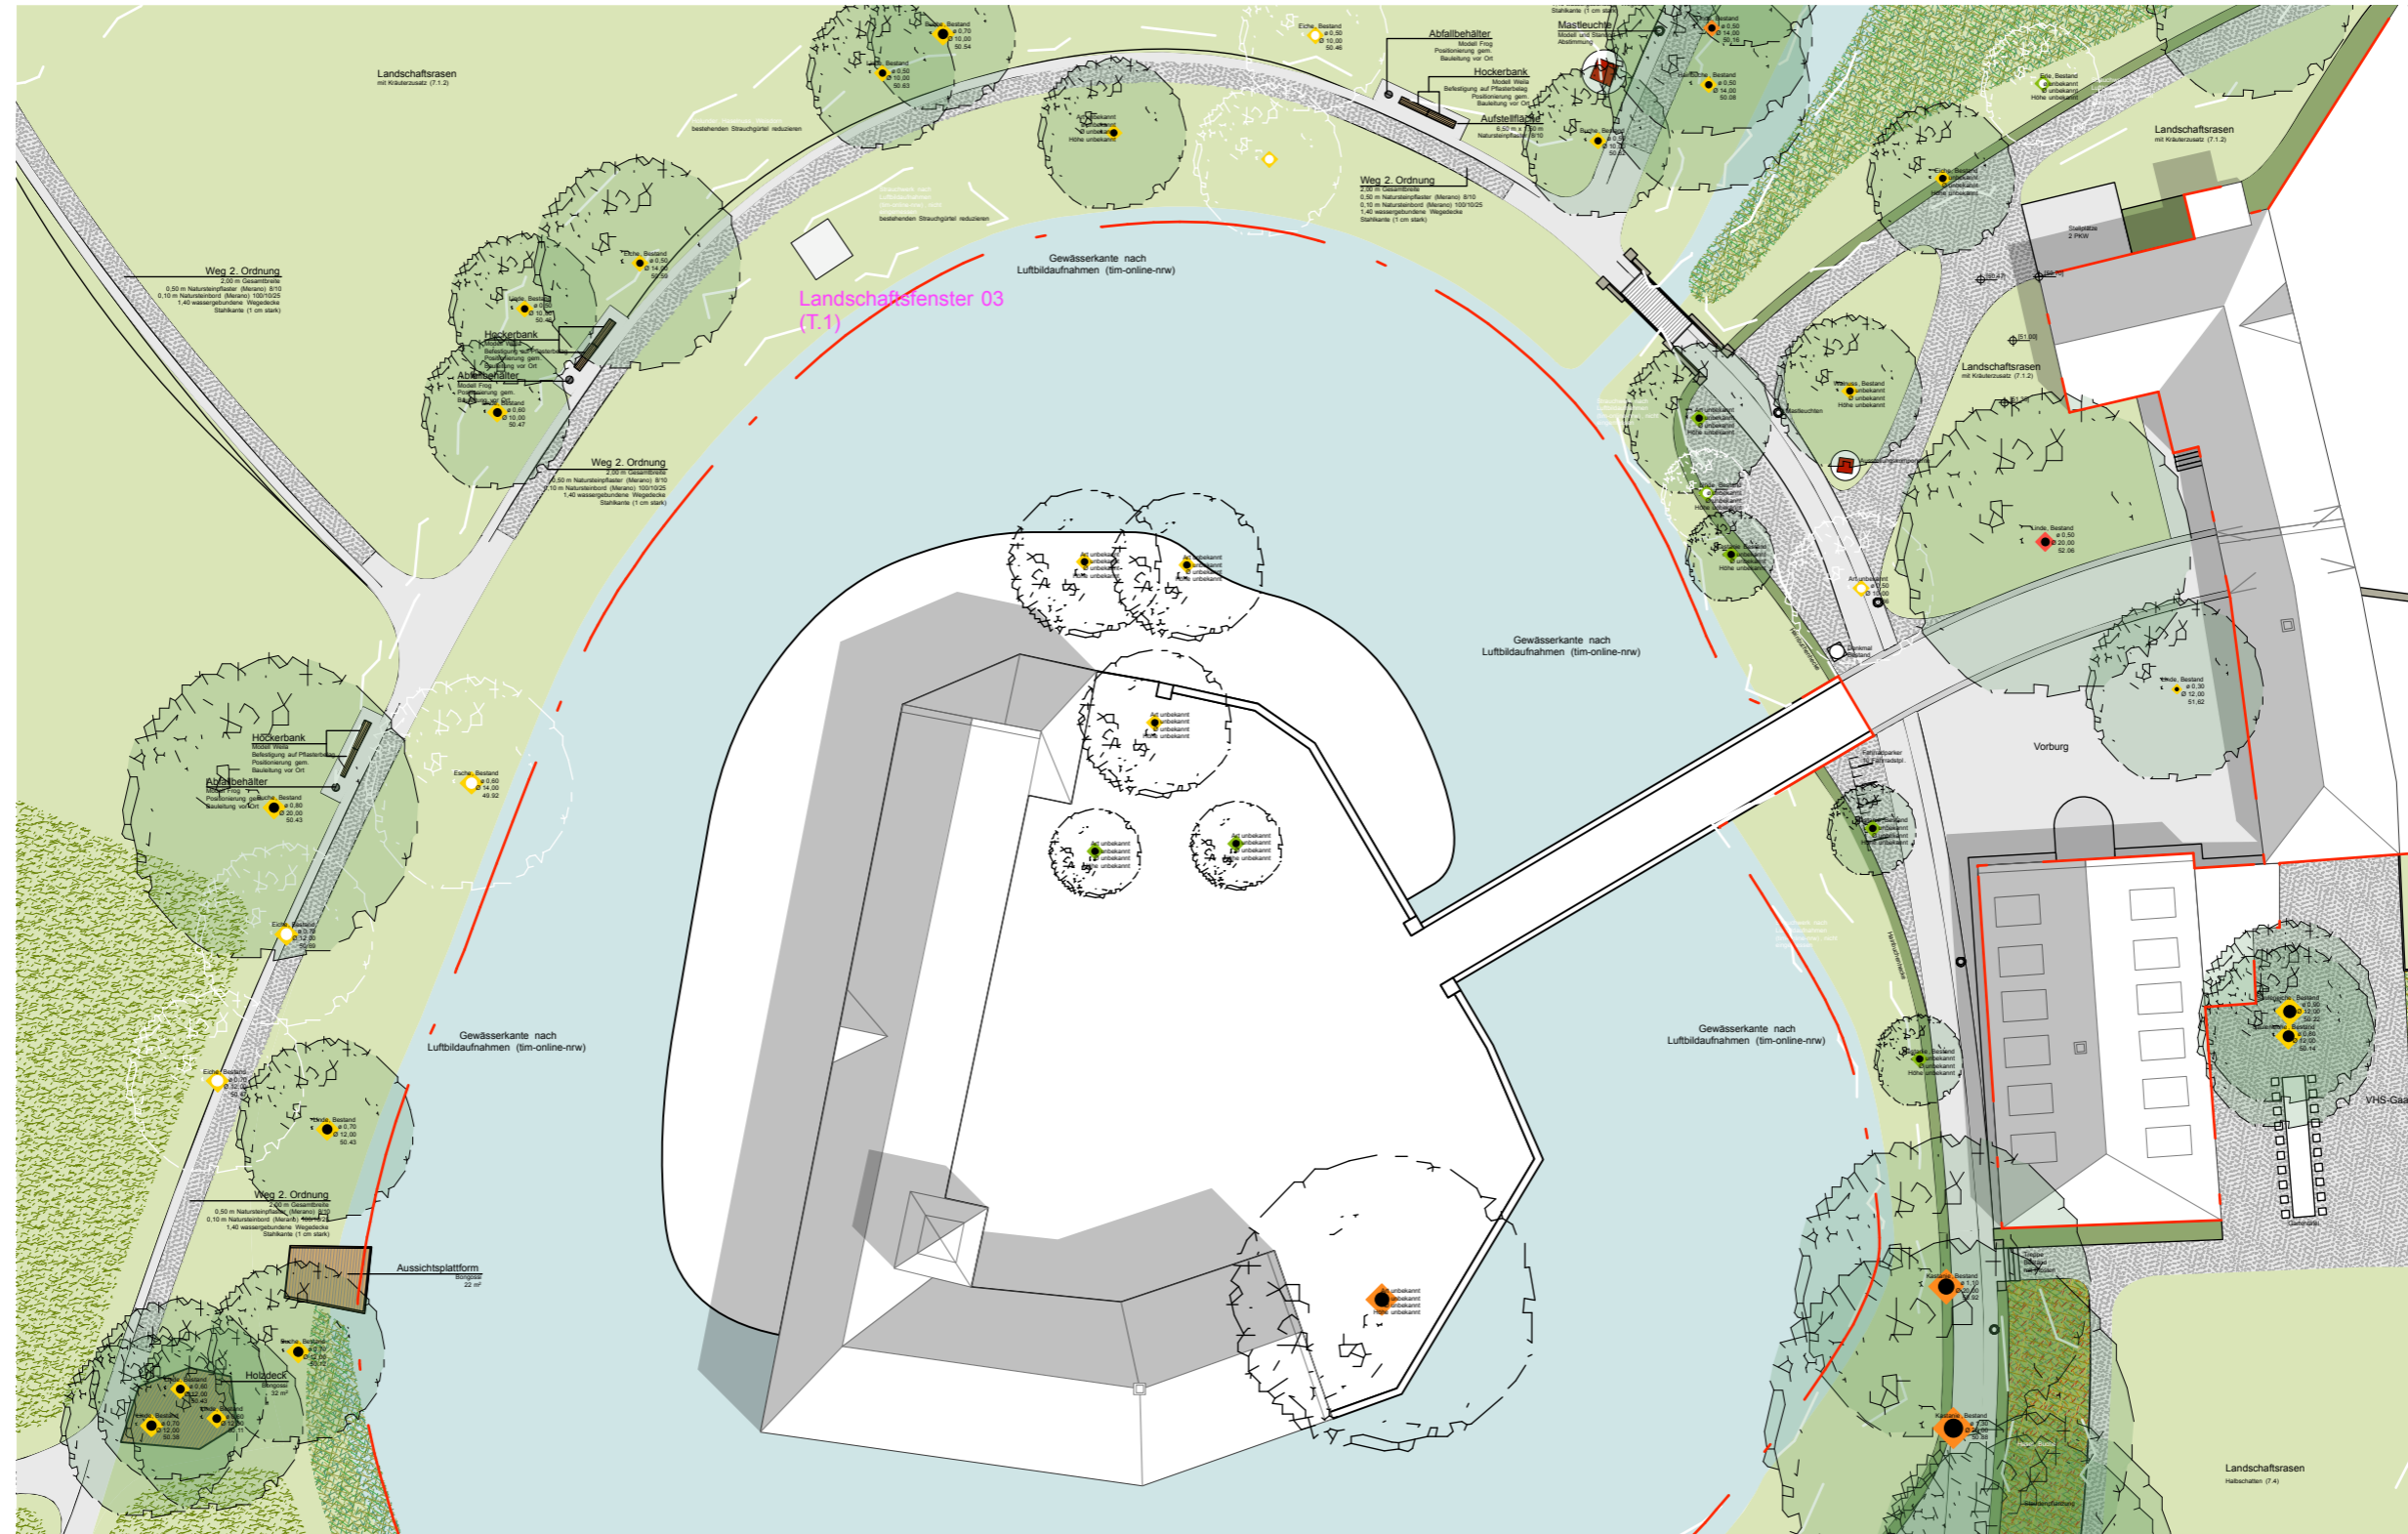



Landschaftsfenster 03

Hauptthema 7. Spuren der Lebensgeschichte

Rundweg Burg Lüdinghausen



Übersichtsplan Stadtlandschaft

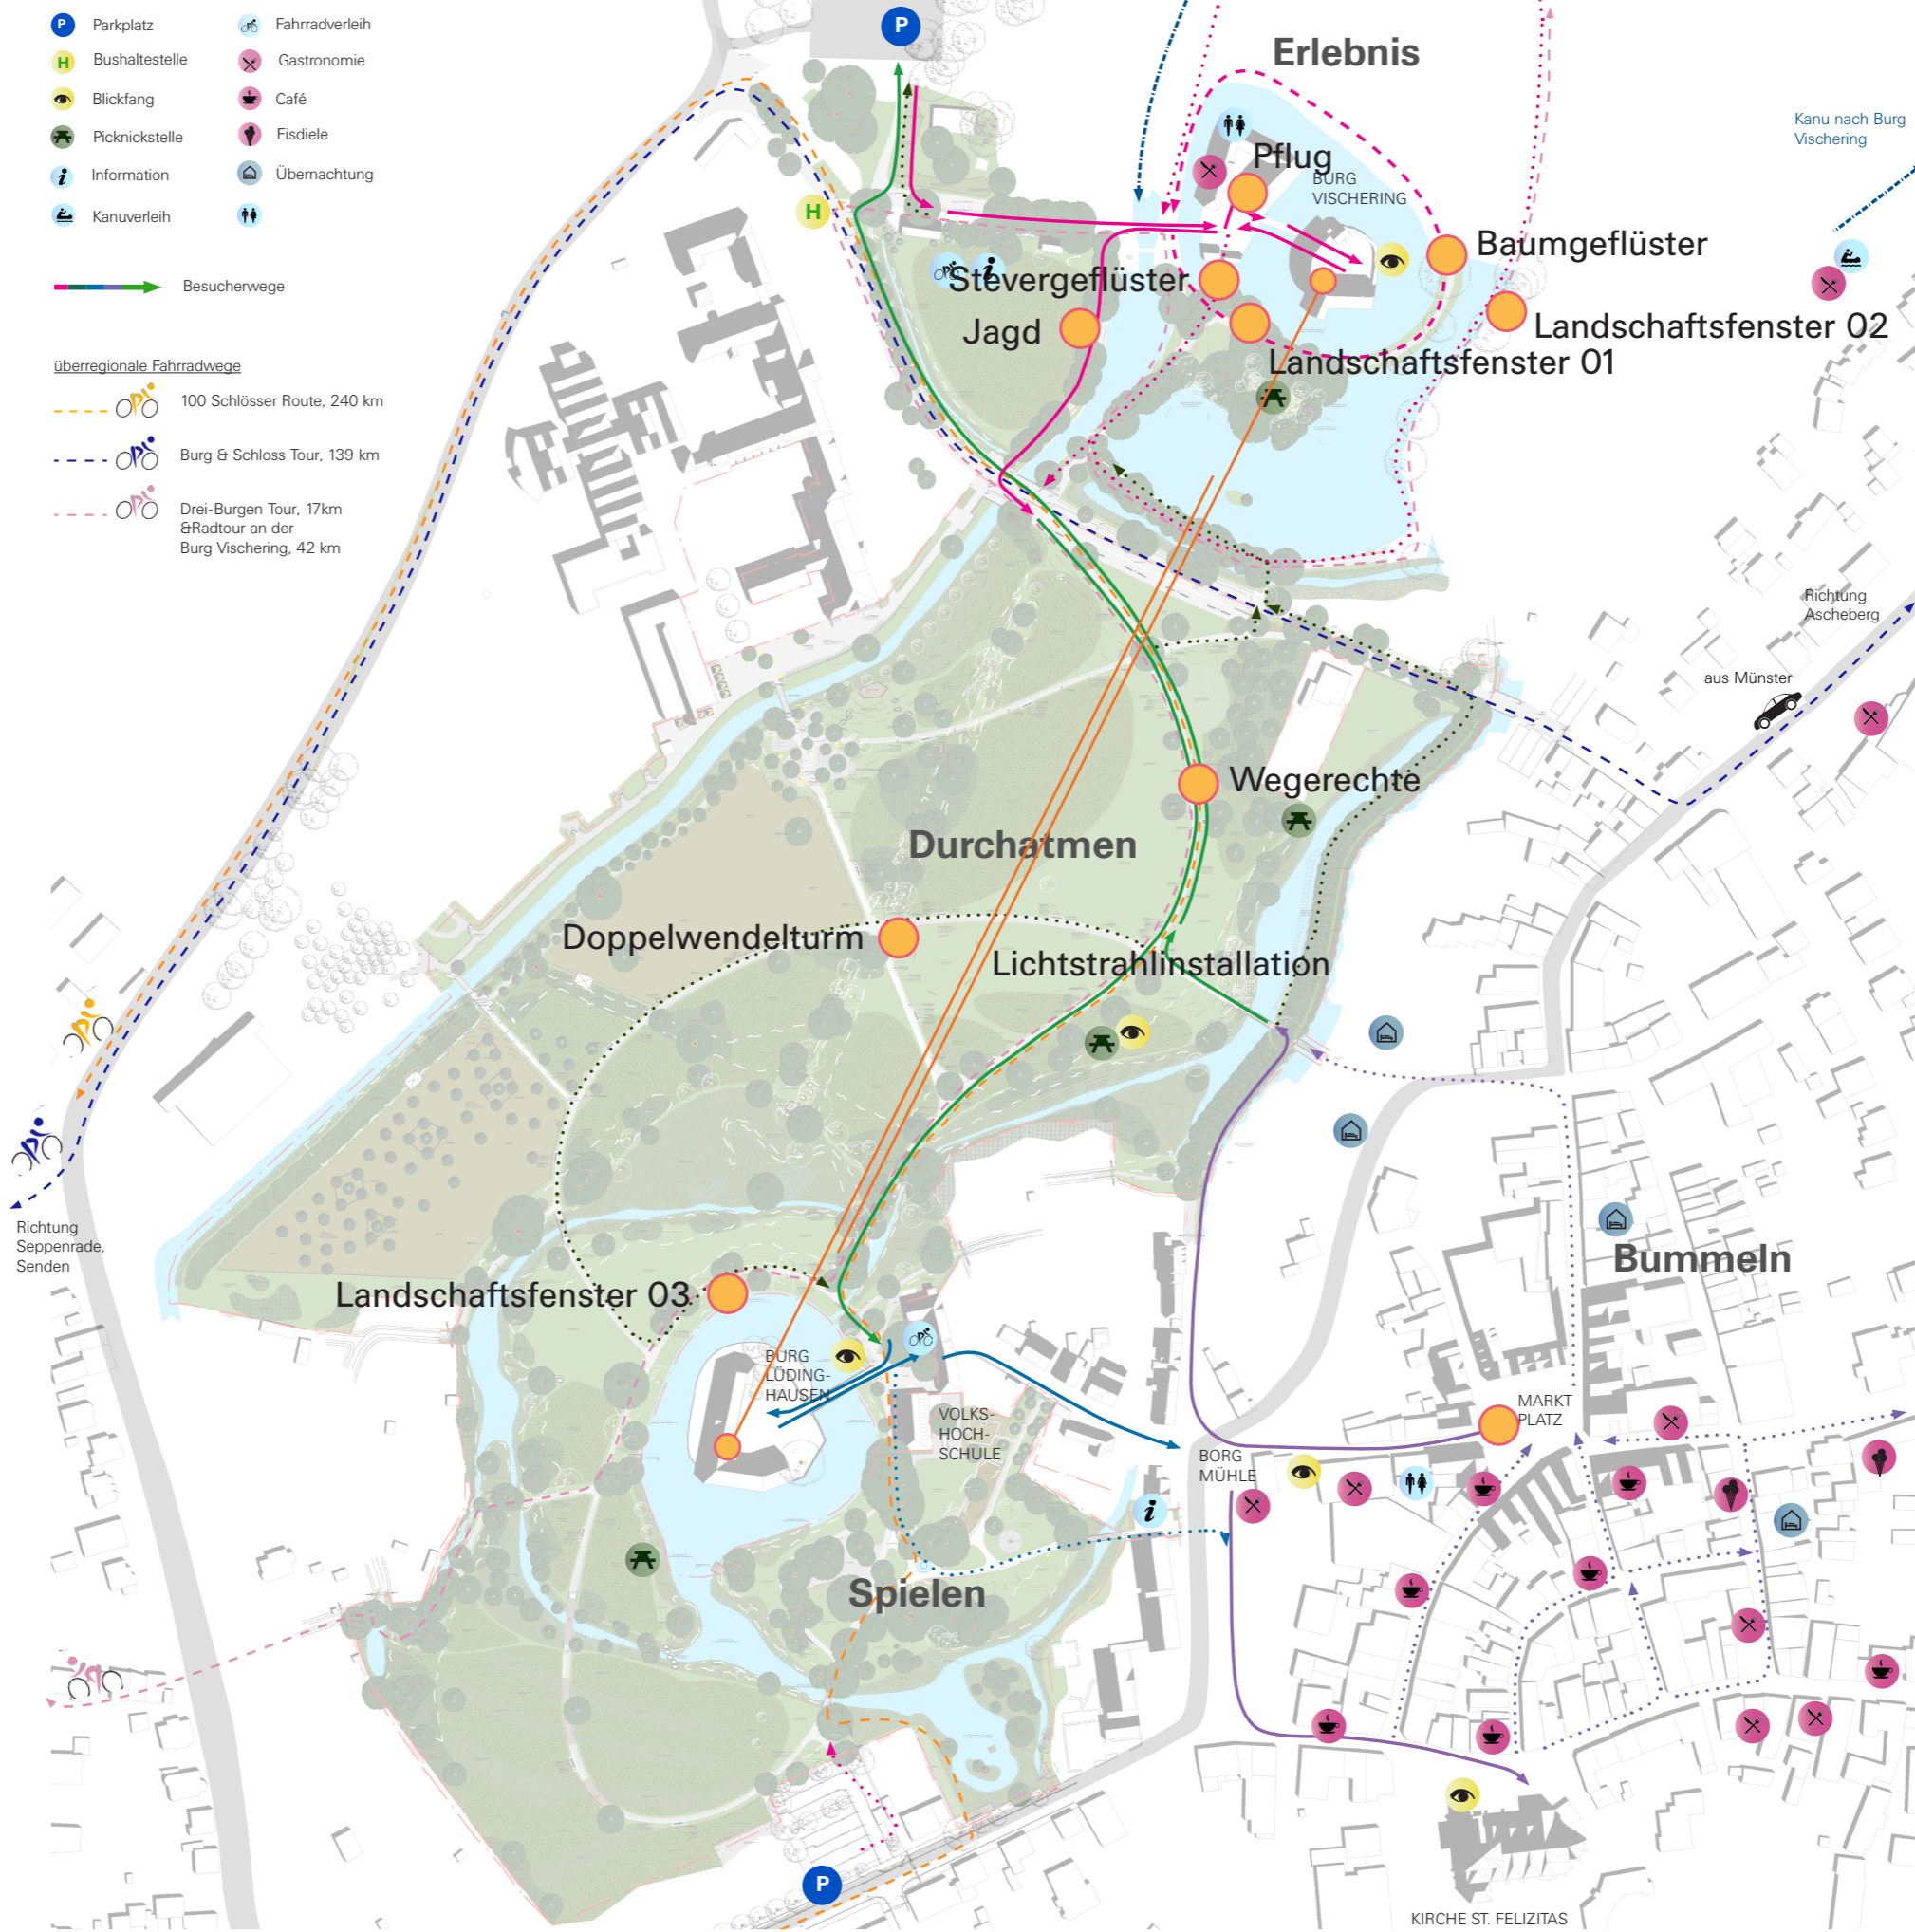

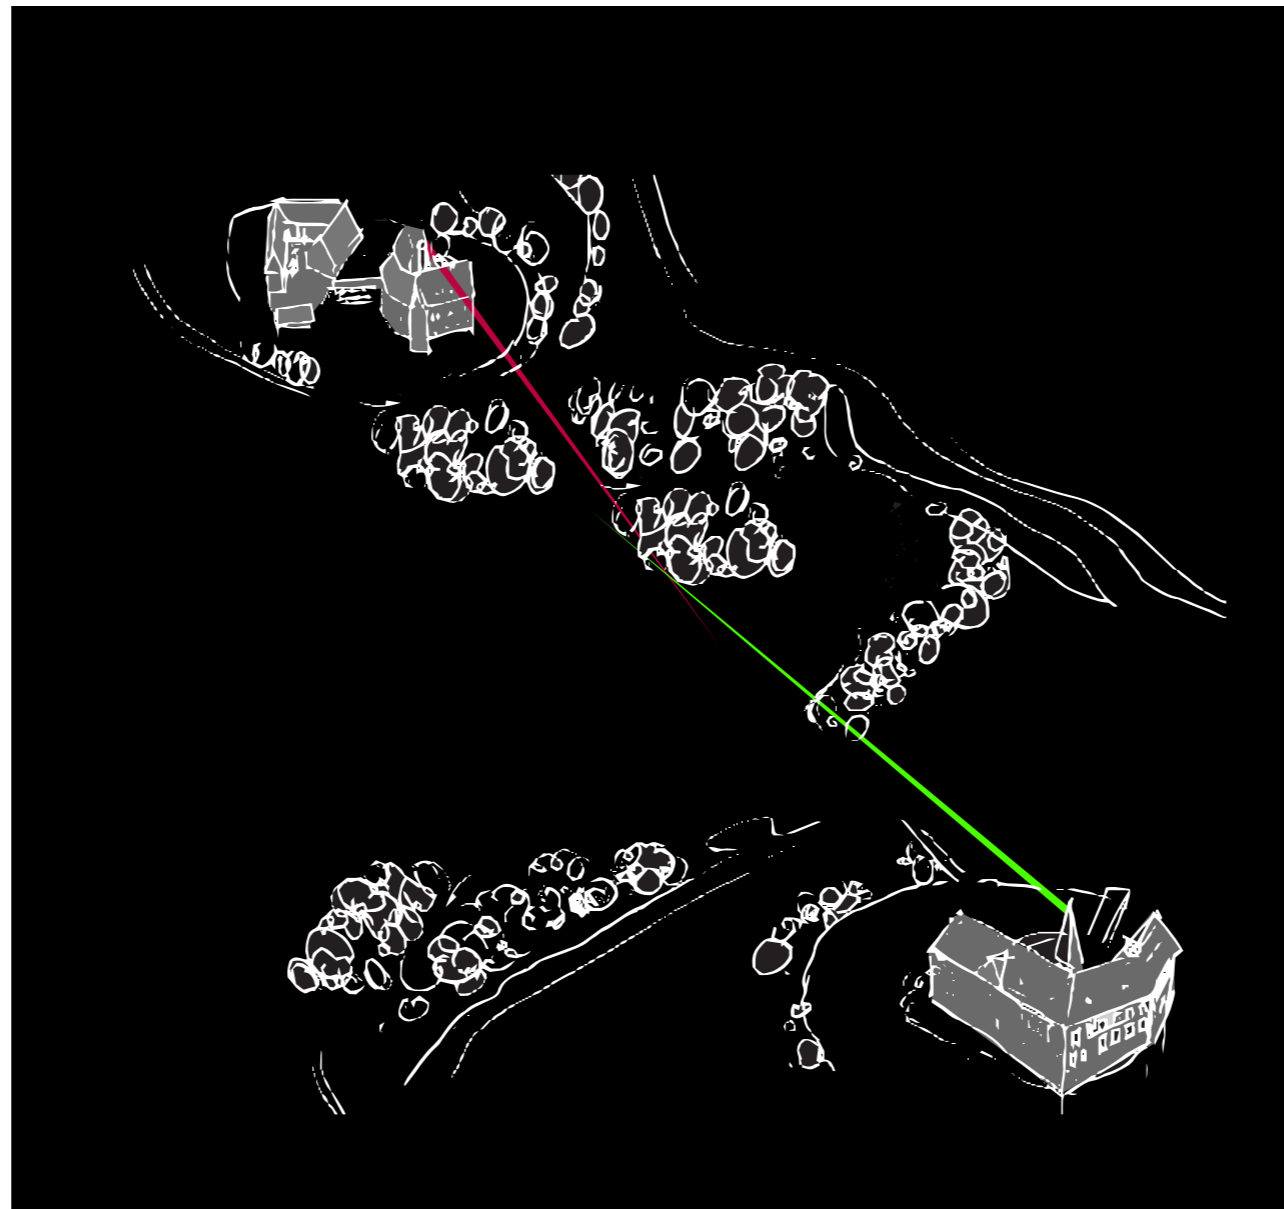

Lichtstrahl-Installation


Hauptthema 1. Wer hat hier das Sagen?

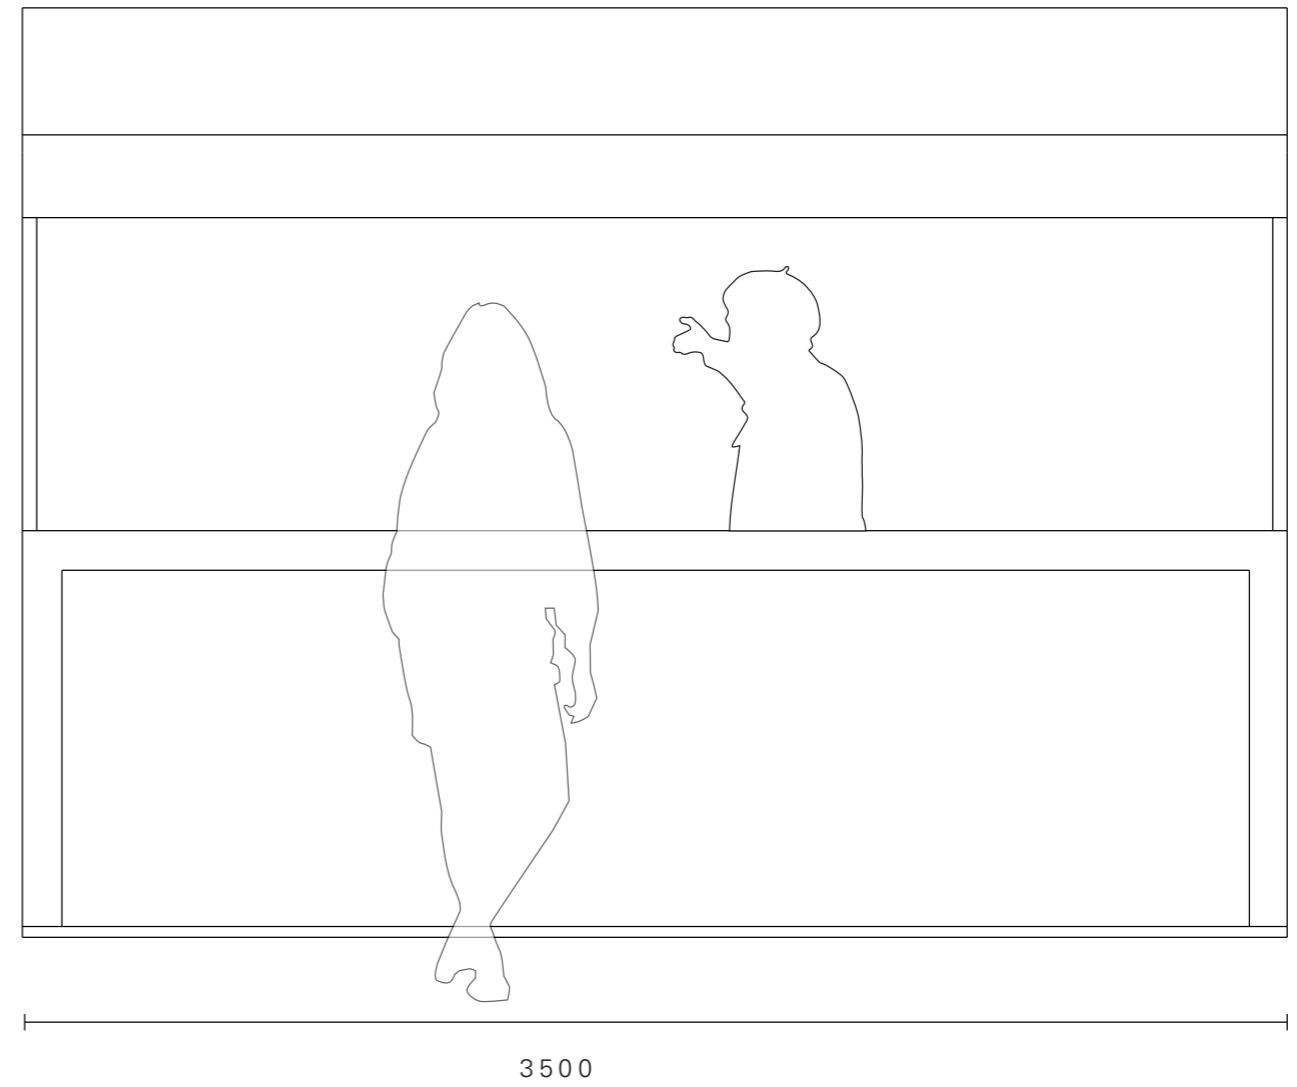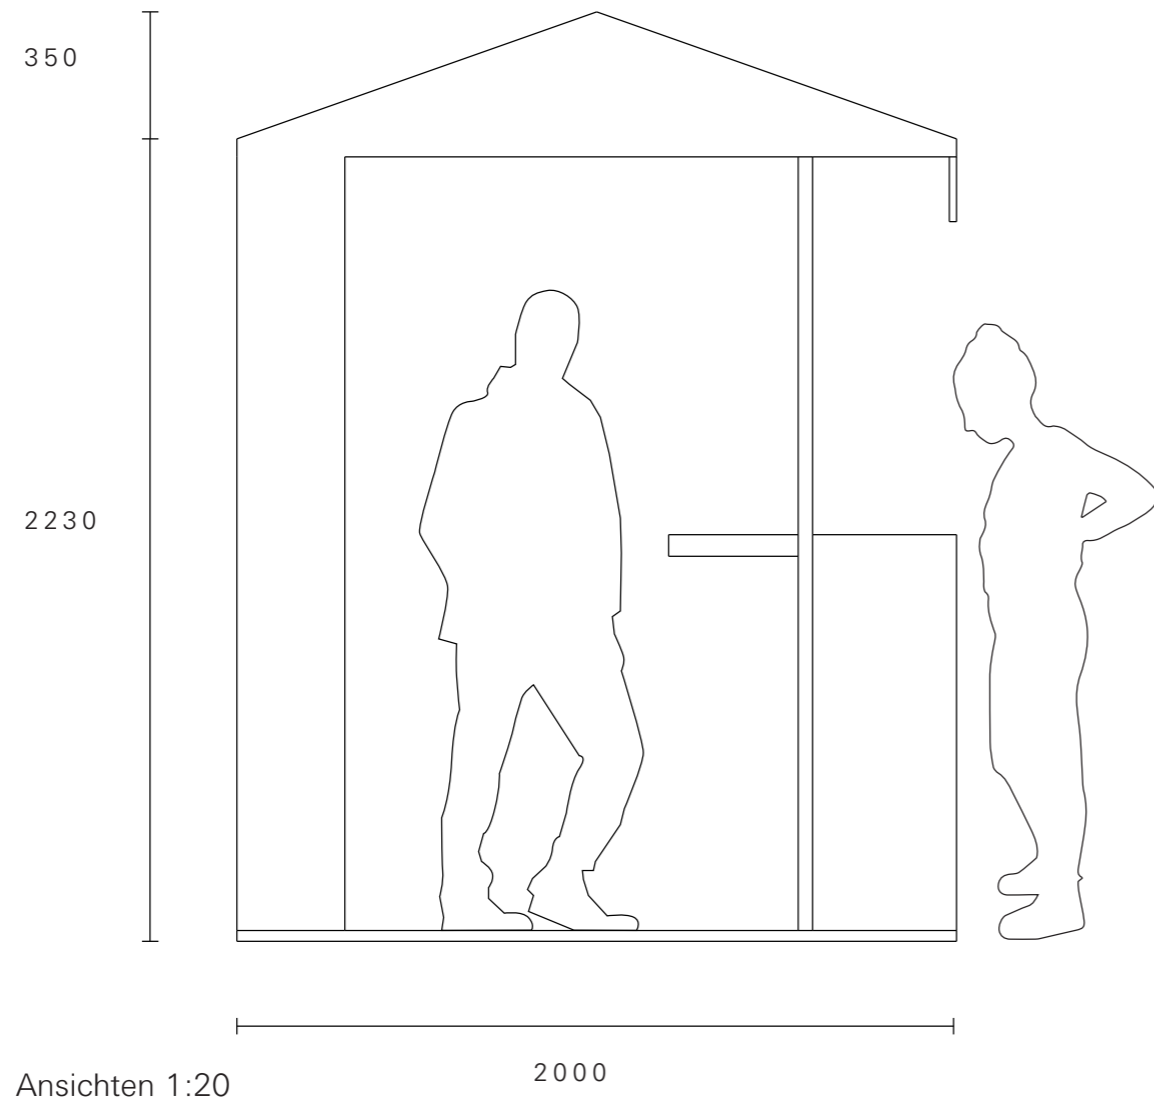

Marktstand

Hauptthema 2. Die Rentei

Ansichten 1:20

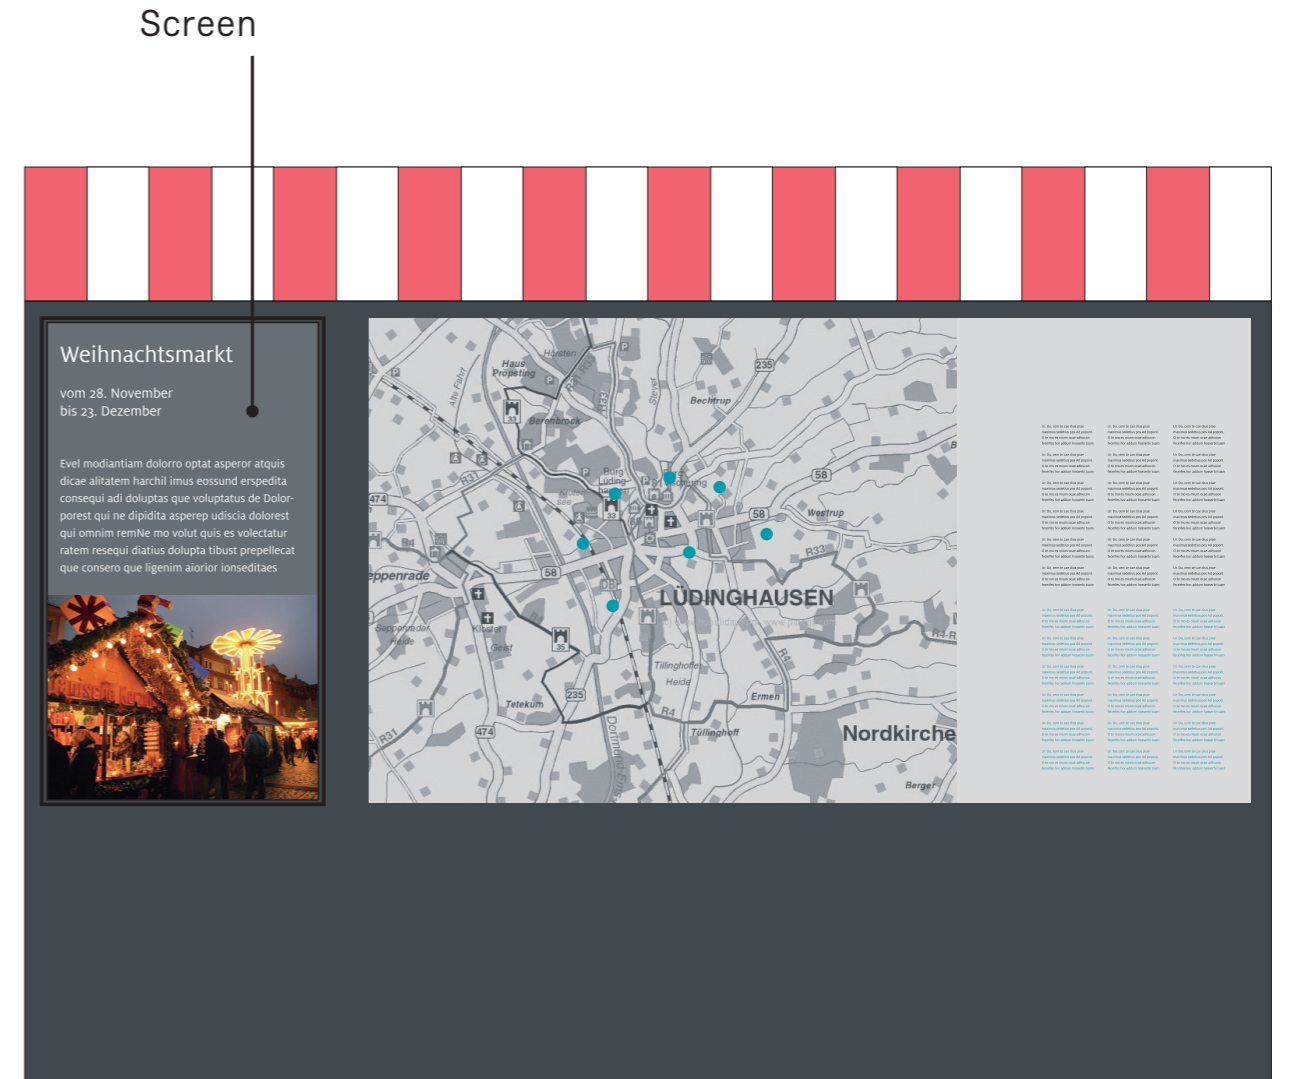


Ansichten 1:20 - Marktstand Vorderseite

Marktstand

Hauptthema 2. Die Rentei


Grafische & mediale Vermittlung

Übersicht Elemente › Stadtlandschaft, Vorburg

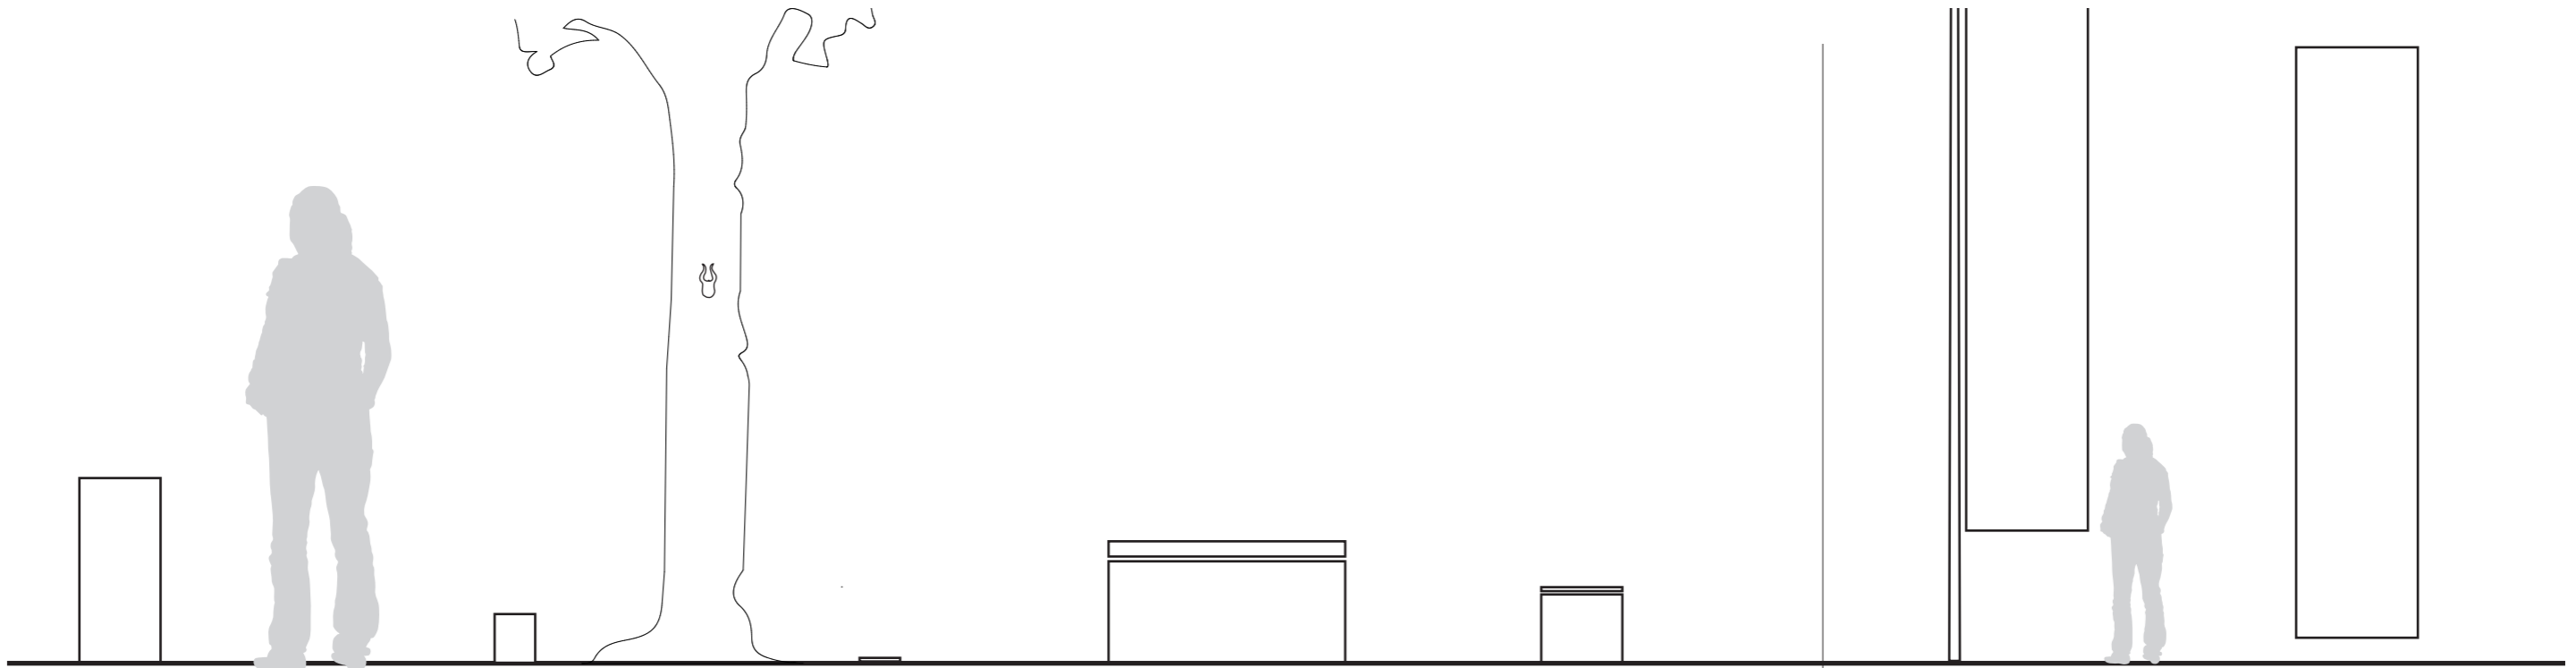


Maßstab 1:25

Maßstab 1:50

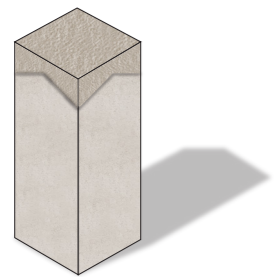


▲ Leiten
Wegweiser
Stadtlandschaft/ Vorburg
Naturstein
B/H/T ca. 300 x 680 x 300mm

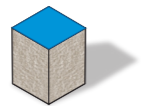


••• Markieren
Rundweg
Stadtlandschaft
Naturstein
B/H/T ca. 150 x 180 x 150 mm




••• Markieren
Rundweg Innenstadt
Stadt
Farbauftrag
B/H/T ca. 120 x 1 x 120 mm

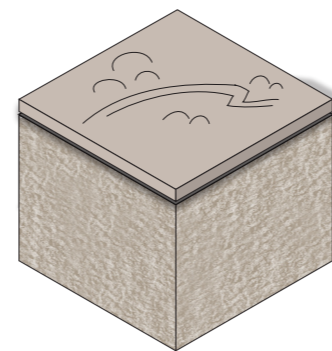


◻ Orientieren
taktiler Orientierungsplan
Stadtlandschaft, Vorburg
Naturstein/ Betonguss
B/H/T ca. 875 x 750 x 875 mm

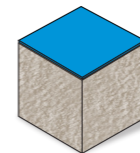

◊ Informieren
Informationselement
Stadtlandschaft, Vorburg
Naturstein/ Blech lackiert
300 x 400 x 300 mm

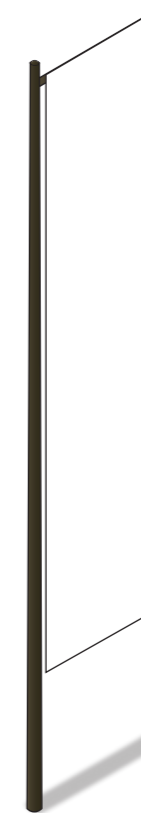


▮ Informieren
Informationsbanner
Stadtlandschaft
Textil
B/H ca. 1000 x 5000 mm

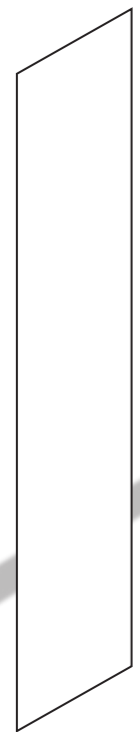


✱ Kennzeichnen
Zielkennzeichnung Service
Vorburg/ Hauptburg
Textil
verschiedene Formate

Verortungsplan › Stadlandschaft

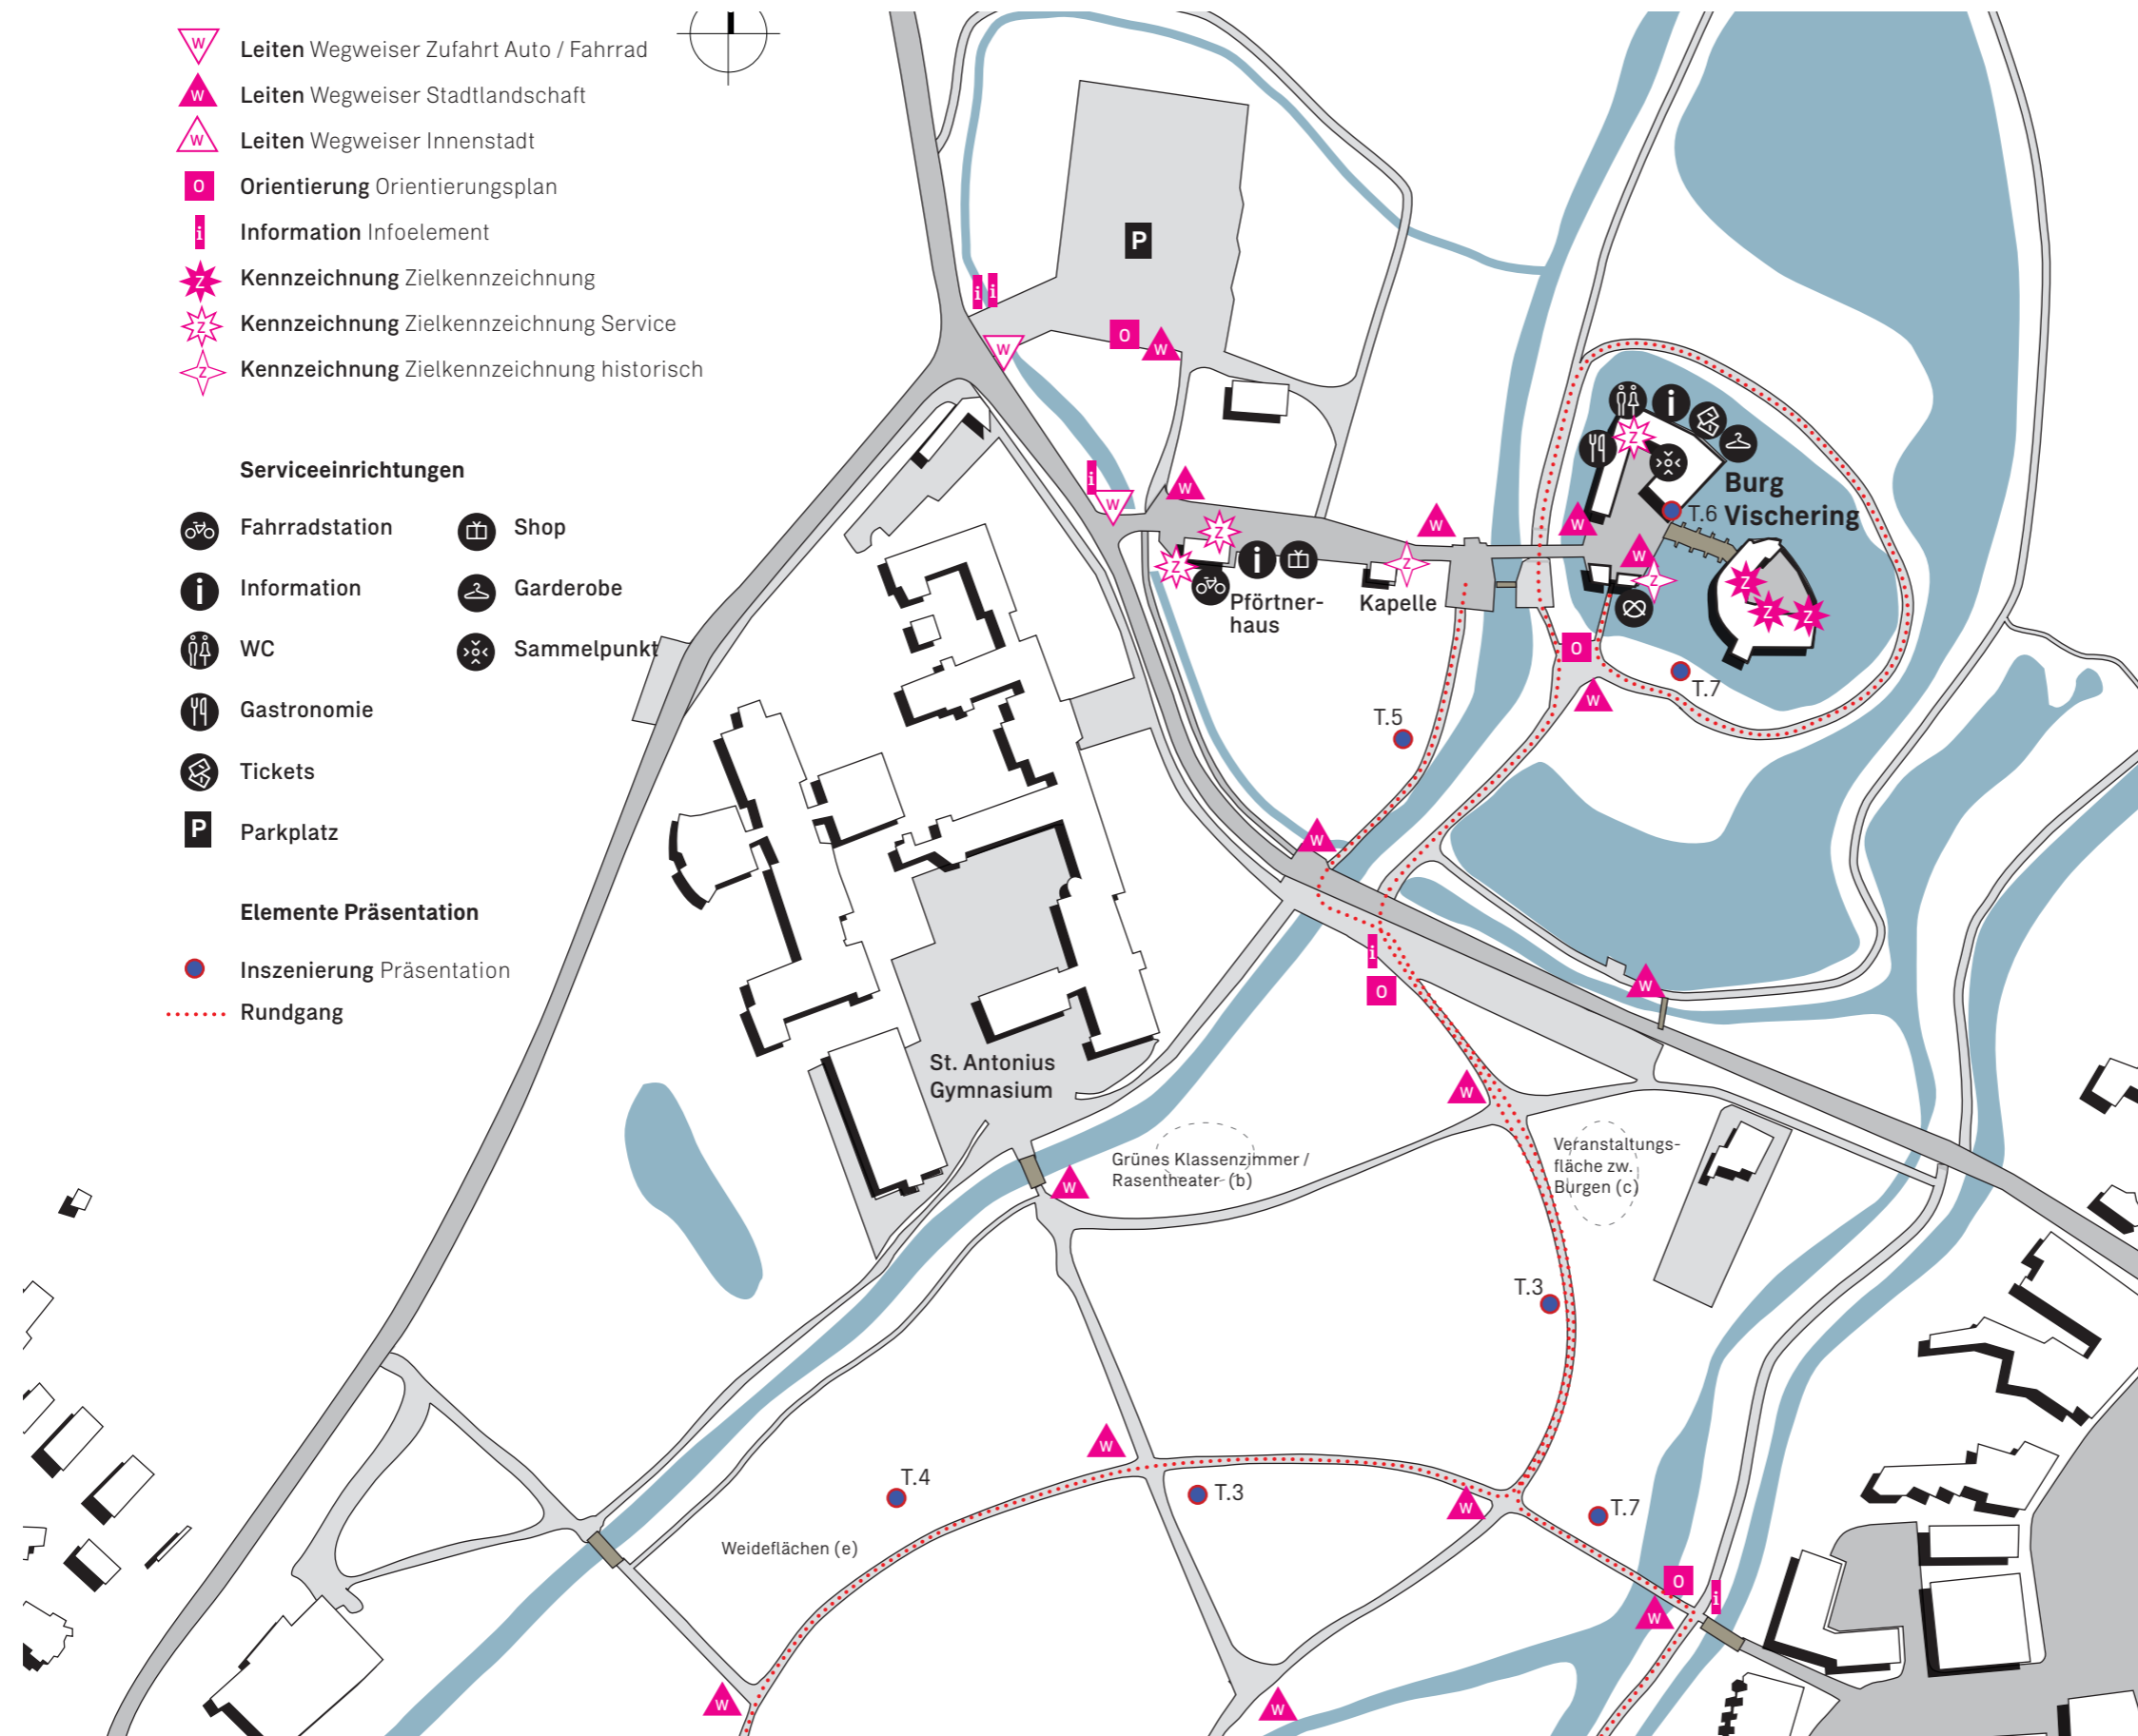

Verortungsplan > Stadlandschaft

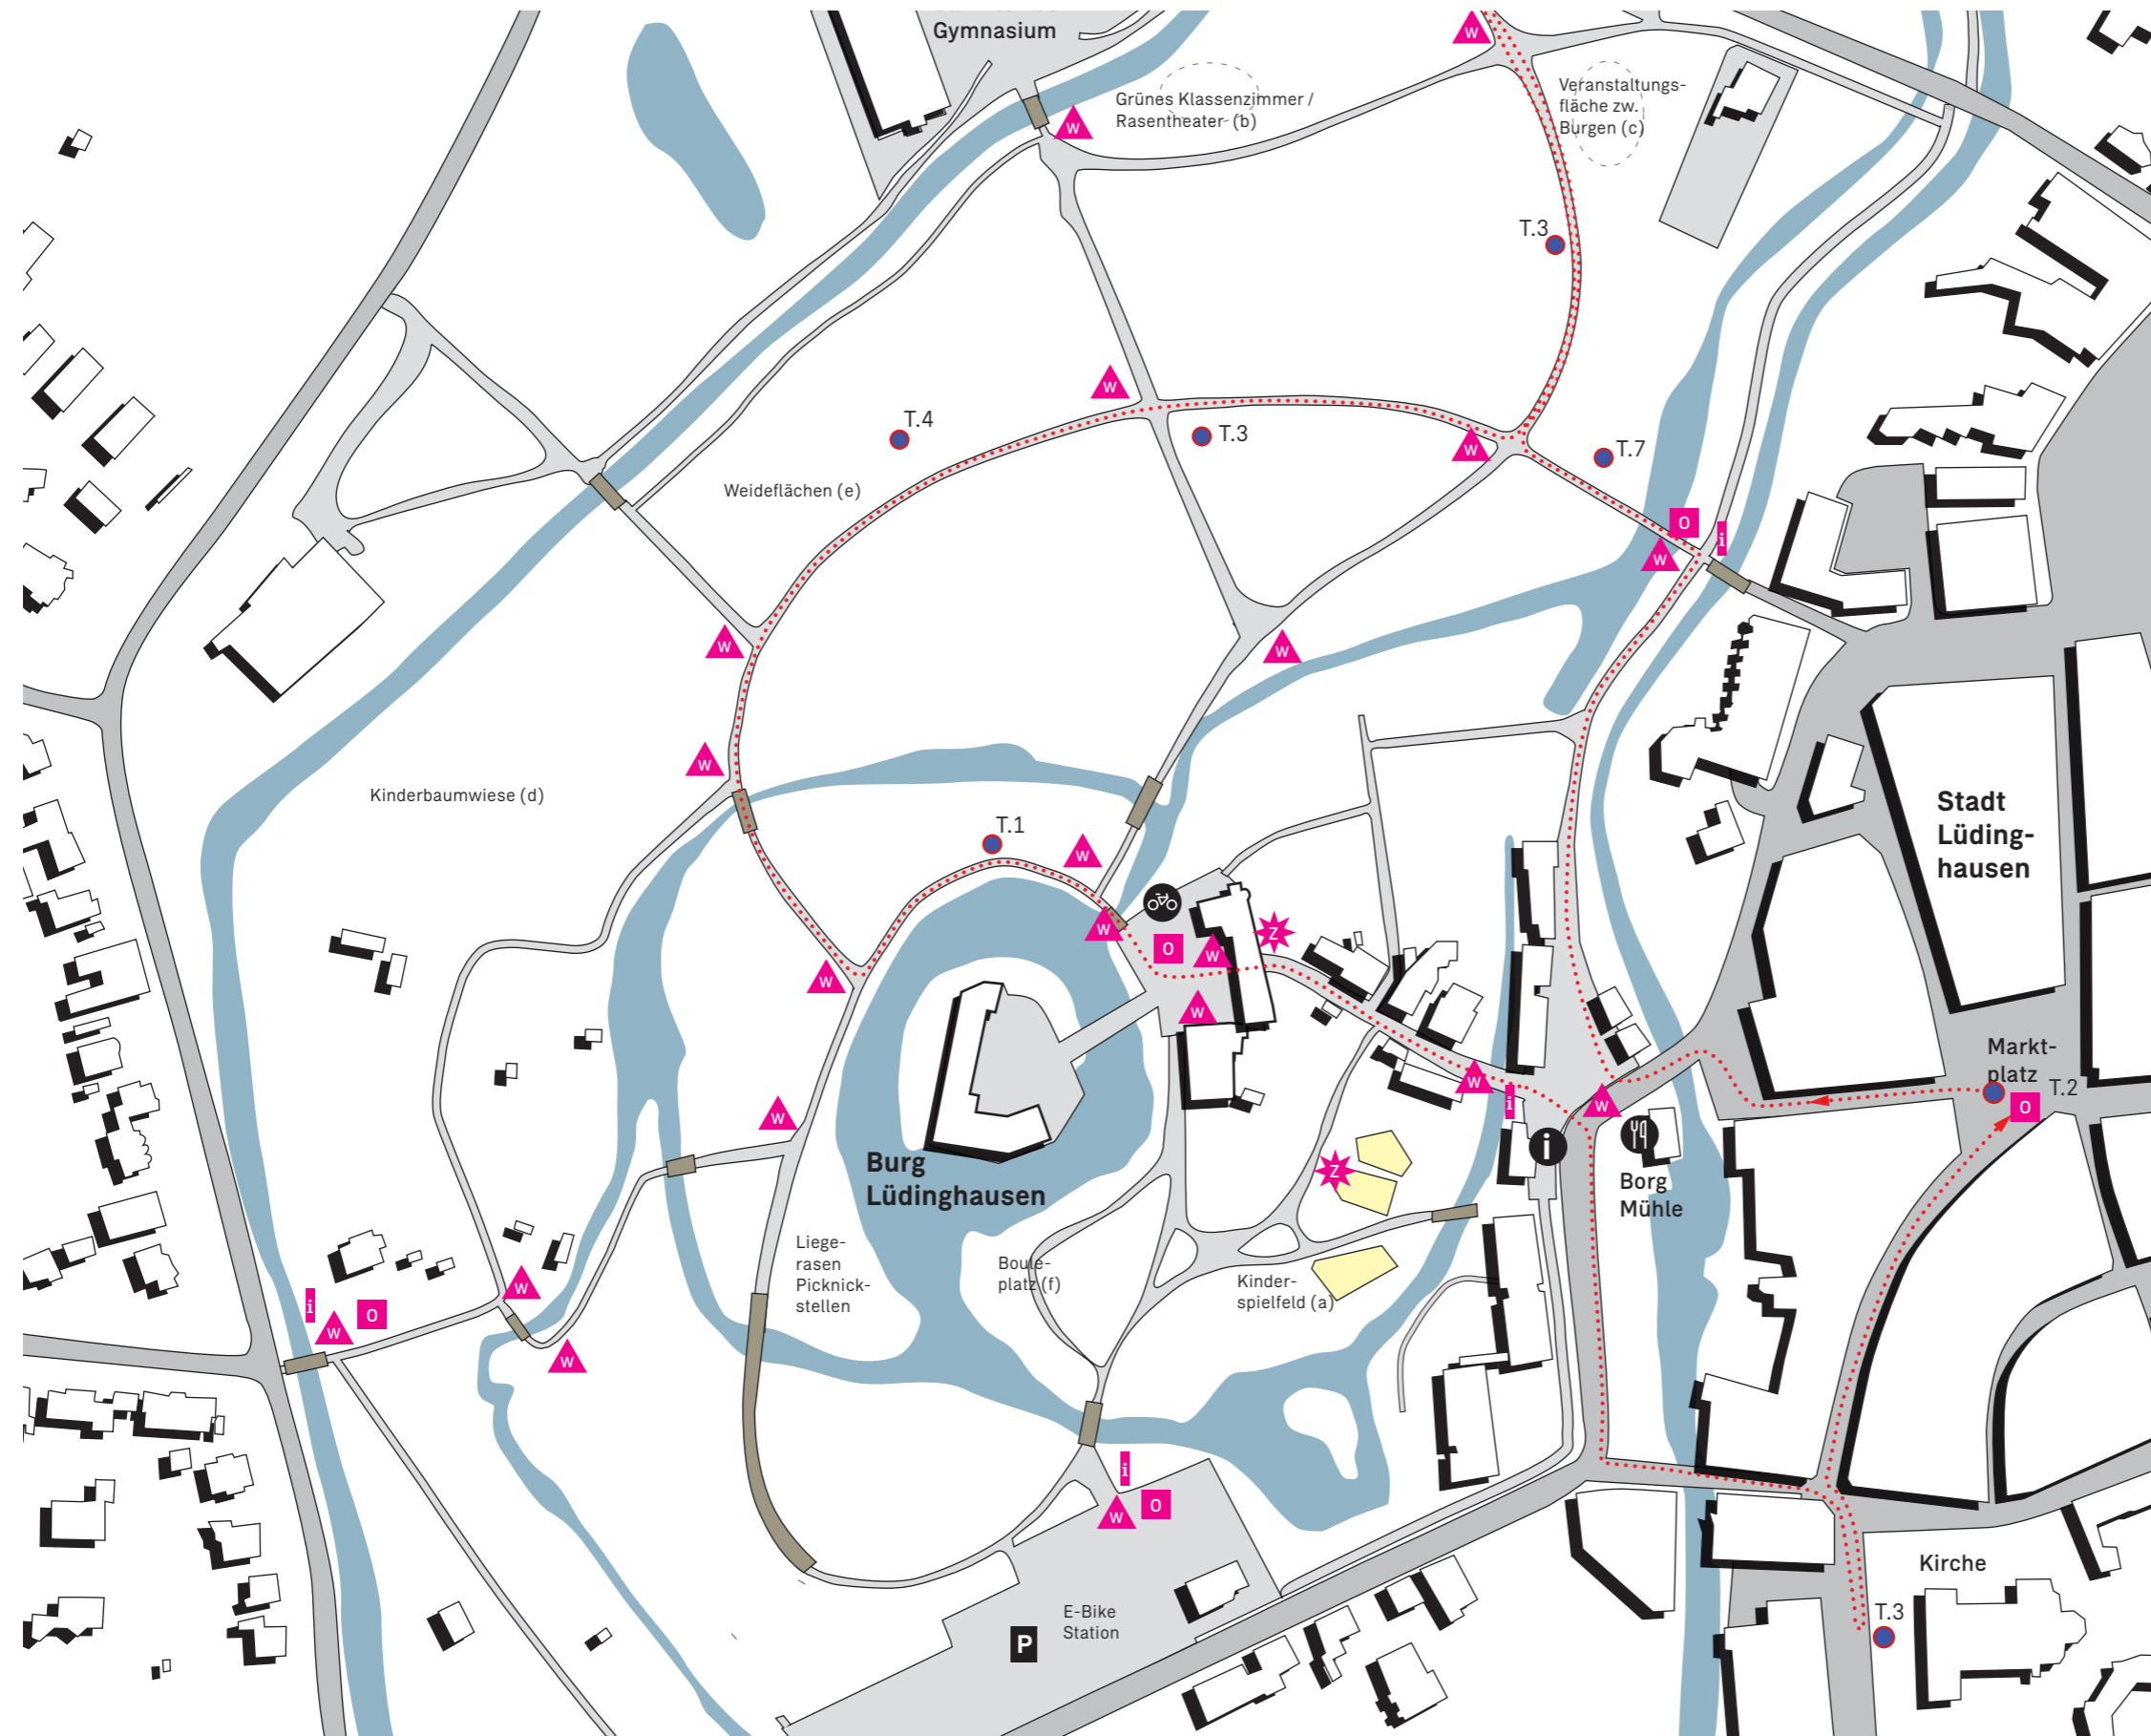

Außenraum > Zielkennzeichnungen Eingänge



Zielkennzeichnung Pförtnerhaus



Zielkennzeichnung Vorburg

Außenraum › Informationselement



Informationselement freistehend



Informationselement wandmontiert

Eine kurze Geschichte der Burgküche

Weit hinten, hinter den Wortbergen, fern der Länder Vokalien und Konsonantien leben die Blindtexte. Abgeschlossen wohnen sie in Buchstabenhäusern an der Küste des Semantik, eines großen Sprachozeans. Ein kleines Bächlein namens Duden fließt durch ihren Ort und versorgt sie mit den nötigen Regellilien. Es ist ein paradiesmatisches Land, in dem einem gebratene Satzteile in den Mund fliegen. Nicht einmal von der allmächtigen Interpunktoren werden die Blindtexte beherrscht – ein geradezu unorthographisches Leben.

A short story about the kitchen in the castle

Far far away, behind the word mountains, far from the countries Vokalia and Consonantia, there live the blind texts. Separated they live in Bookmarksgrove right at the coast of the Semantics, a large language ocean. A small river named Duden flows by their place and supplies it with the necessary regellilien. It is a paradisematic country, in which roasted parts of sentences fly into your mouth. Even the all-powerful Pointing has no control about the blind texts, it is an almost unorthographic life.

One day however a small line of blind text by the name of Lorem Ipsum decided to leave for the far World of Grammar. The Big Oxmox advised her not to do so, because there were thousands of bad

Außenraum › Infobanner



Außenraum › Wegweiser



Wegweiser Stadtlandschaft

Außenraum › Markierung Rundweg Stadtlandschaft





Layout Markierung Rundweg




Visualisierung Markierung Rundweg

Außenraum › plastischer Orientierungsplan

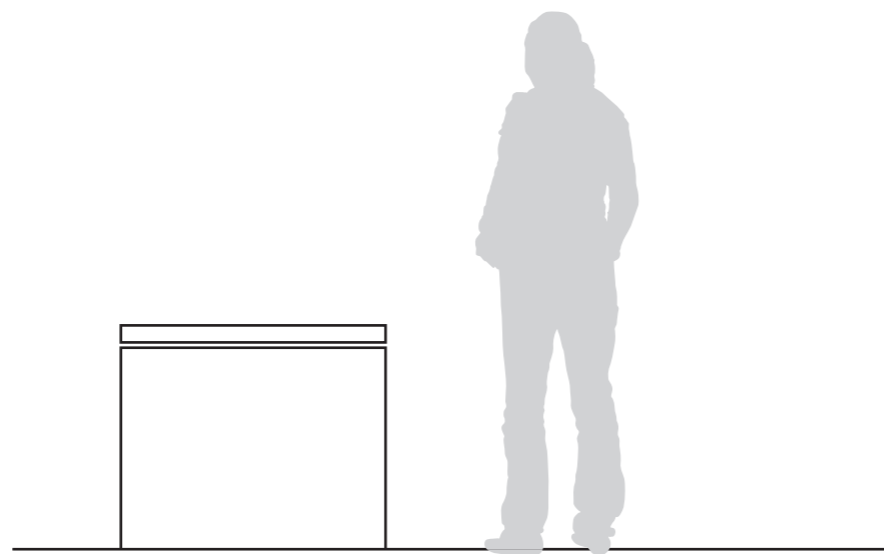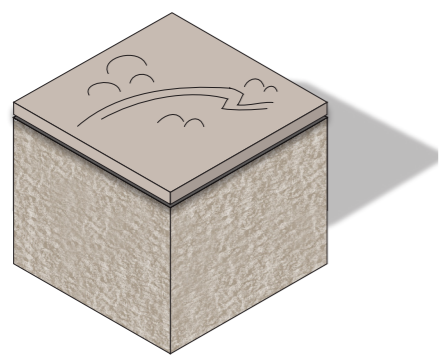

Außenraum > Orientierungsplan

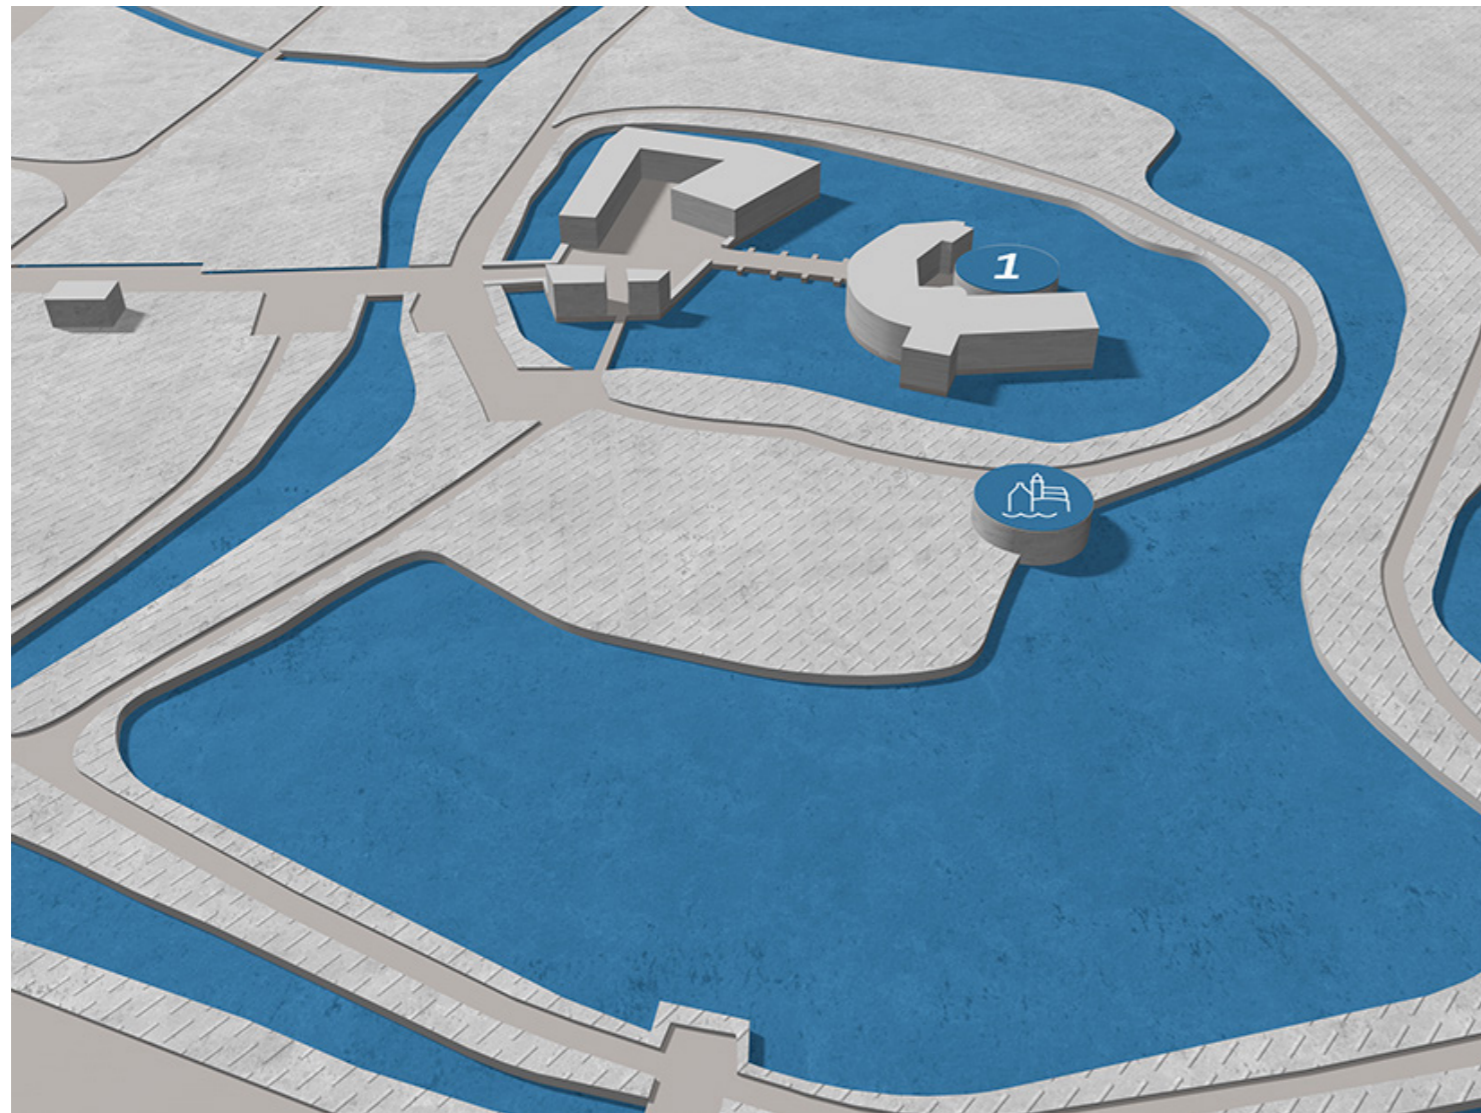

Visualisierung 3D Modell



Visualisierung Grafik

Außenraum > Markierung Rundweg Stadtraum

Layout Markierung Rundweg



■ ■ ■ Markieren
Rundweg Innenstadt
Stadt
Farbauftrag
B/H/T ca. 120 x 1 x 120 mm

