



Bestandsgrundriss

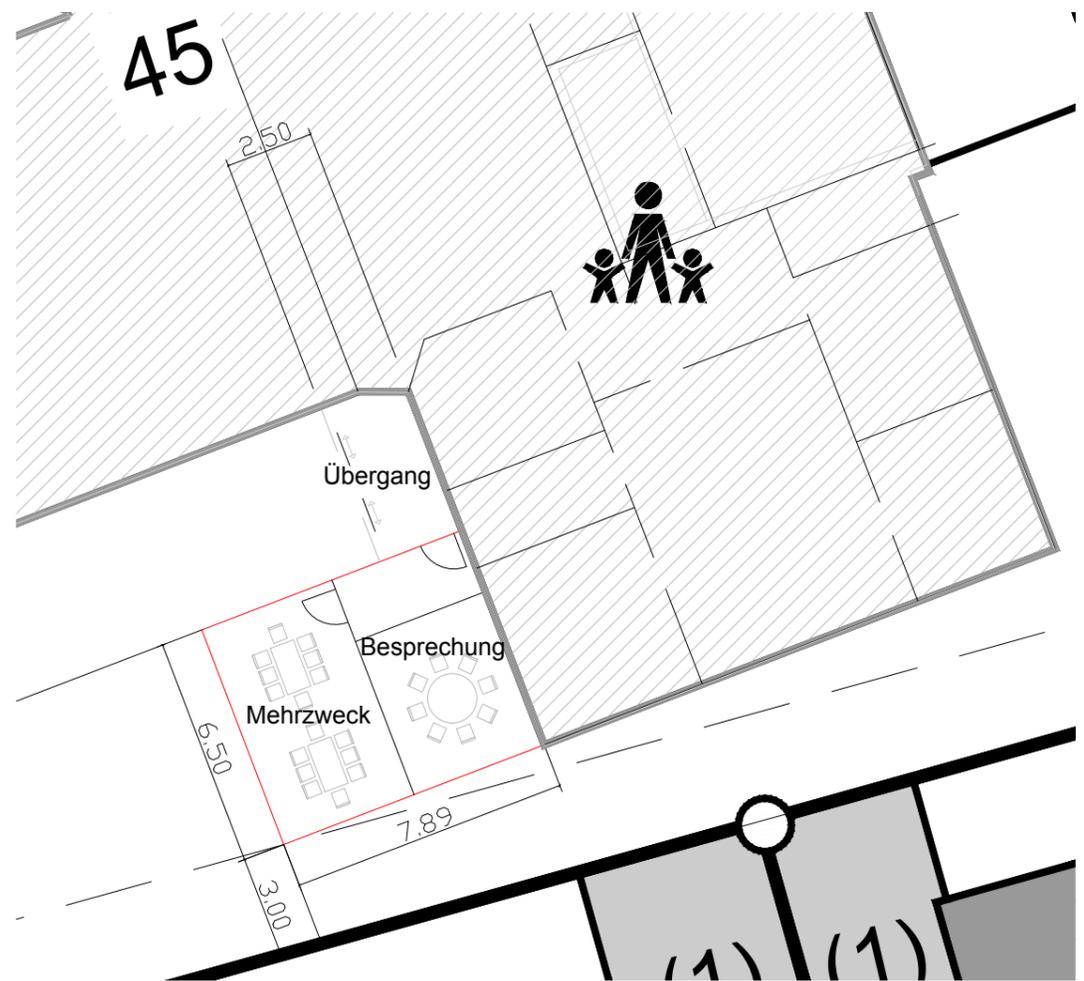

Variante 1: Anbau Besprechung

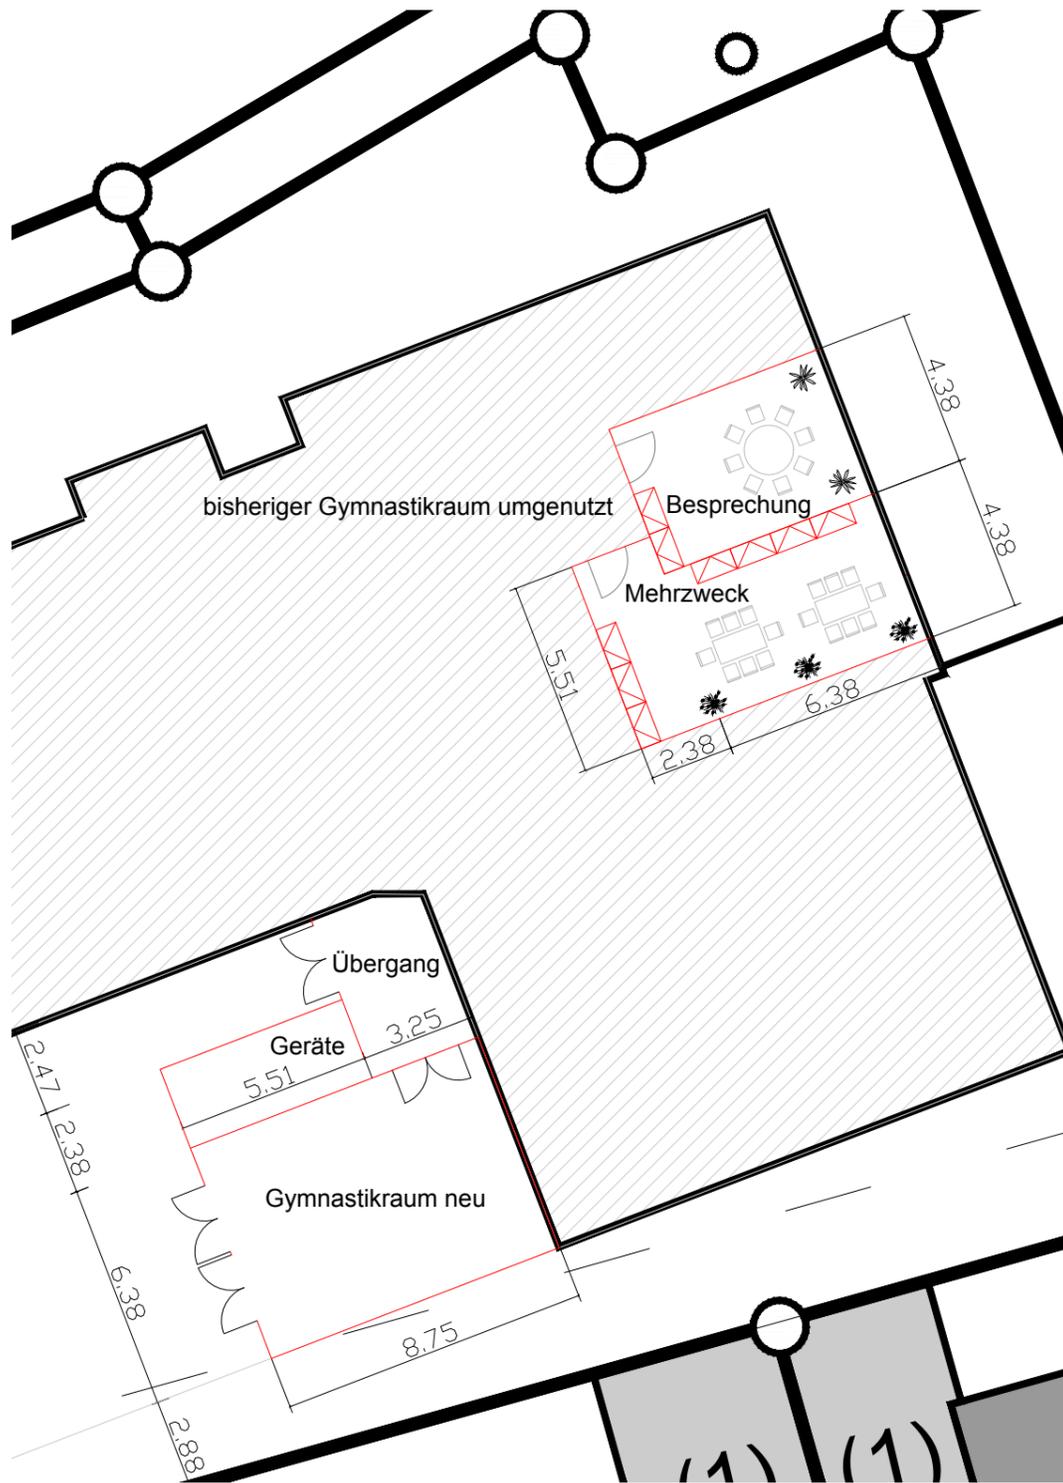

Variante 2: Umbau Gymnastik zu Besprechung und Anbau Gymnastikraum neu

Kindergarten Tüllinghoff
Anbau / Ausbauvarianten
Breslauer Ring 45
59348 Lüdinghausen

Stadt Lüdinghausen
Gebäude – und Immobilienmanagement
Borg 2
59348 Lüdinghausen

PROJEKT NR:
CAD DWG DATEI: Feb. 2016
GEZEICHNET: Stadt Lüdinghausen
GEPRÜFT:

15.02.2016 gez. J. Klaas