


Hiddingseler Straße L 835

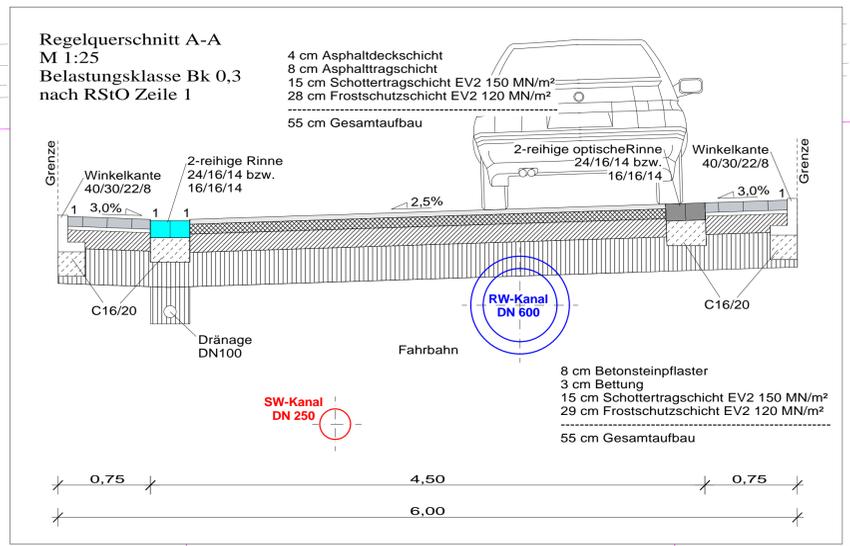

Ostlandsiedlung

- Legende:**
- vorh. Gebäude
 - gepl. Fahrbahn in Asphalt
 - gepl. Gehweg
 - gepl. Pflasterstreifen in grau - Querverband
 - gepl. Angleichung
 - gepl. Hochbordstein - 100/15/30 cm
 - gepl. abgesenkter Bordstein RZ - 100/15/20 cm
 - gepl. 2-reihige Rinne - 24/16/14 bzw. 16/16/14 cm
 - gepl. 2-reihige optische Rinne - 24/16/14 bzw. 16/16/14 cm
 - gepl. Winkelkante
 - Entfällt
 - vorh. Eintauf
 - gepl. Eintauf
 - vorh. Leuchte
 - gepl. Leuchte - LED, 9 Stück
 - vorh. Baum
 - vorh. Höhen
 - gepl. Endausbauhöhen
 - vorh. Zufahrt
 - vorh. Kanaldeckel
 - vorh. Schild
 - vorh. Warnschild
 - vorh. Hydrant
 - vorh. Gasschieber
 - vorh. Wasserkappe

| | | | |
|--------|-------------|--------|-------|
| Indox: | Änderungen: | Datum: | Gez.: |
| | | | |

PLANUNG UND ABWICKLUNG VON VERKEHRSANLAGEN UND INGENIEURBAUWERKEN

Osttor 43
48324 Sendenhorst
Tel. 02526 / 1026
Fax 02526 / 1025-5
info@gnegel.net
www.gnegel.net

Stadt Lüdinghausen
Bauamt

BORG 2, 59348 LÜDINGHAUSEN

Projekt: **Kanal- und Straßensanierung "Ostlandsiedlung" in Lüdinghausen**

Planbezeichnung: **Legoplan Straße Ausführung ohne Höhen** Piloten: Straßensanierung

Maßstab: **1 : 250** Projektnummer: **14072**

Datum: **07.04.2016** Bearbeitung:

Auftraggeber: **Sendenhorst** Aufgestellt:

..... 2016 2016

L:\2014\14072\GPN\14072_01_Legoplan_Straßensanierung_07.04.2016