Bestand Hauptweg

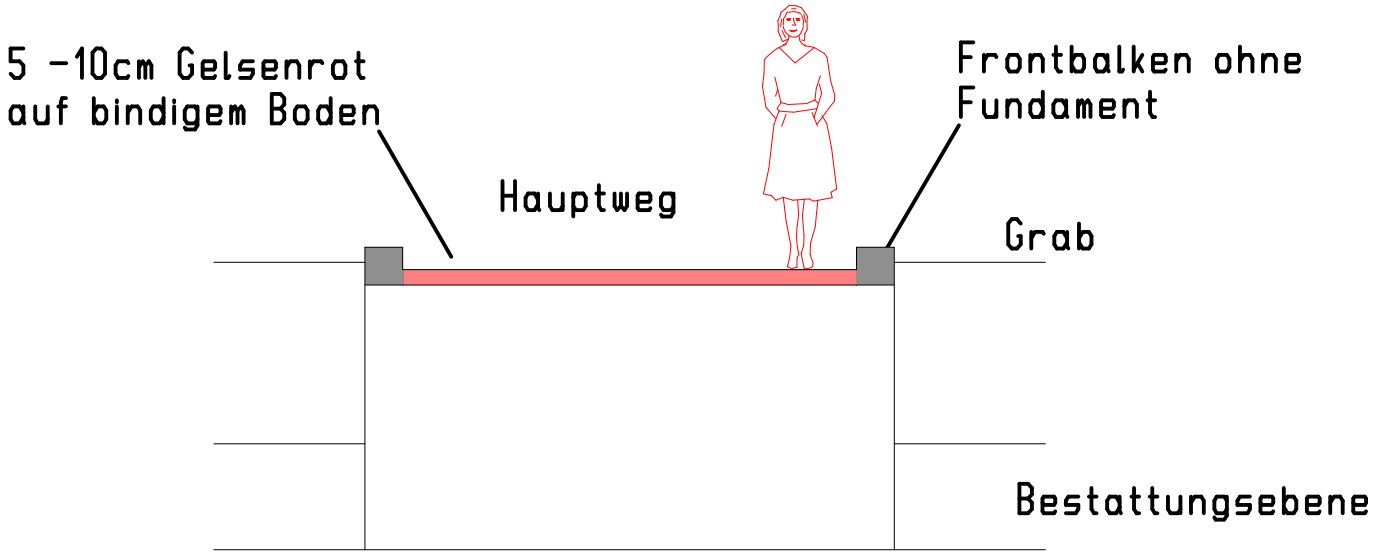
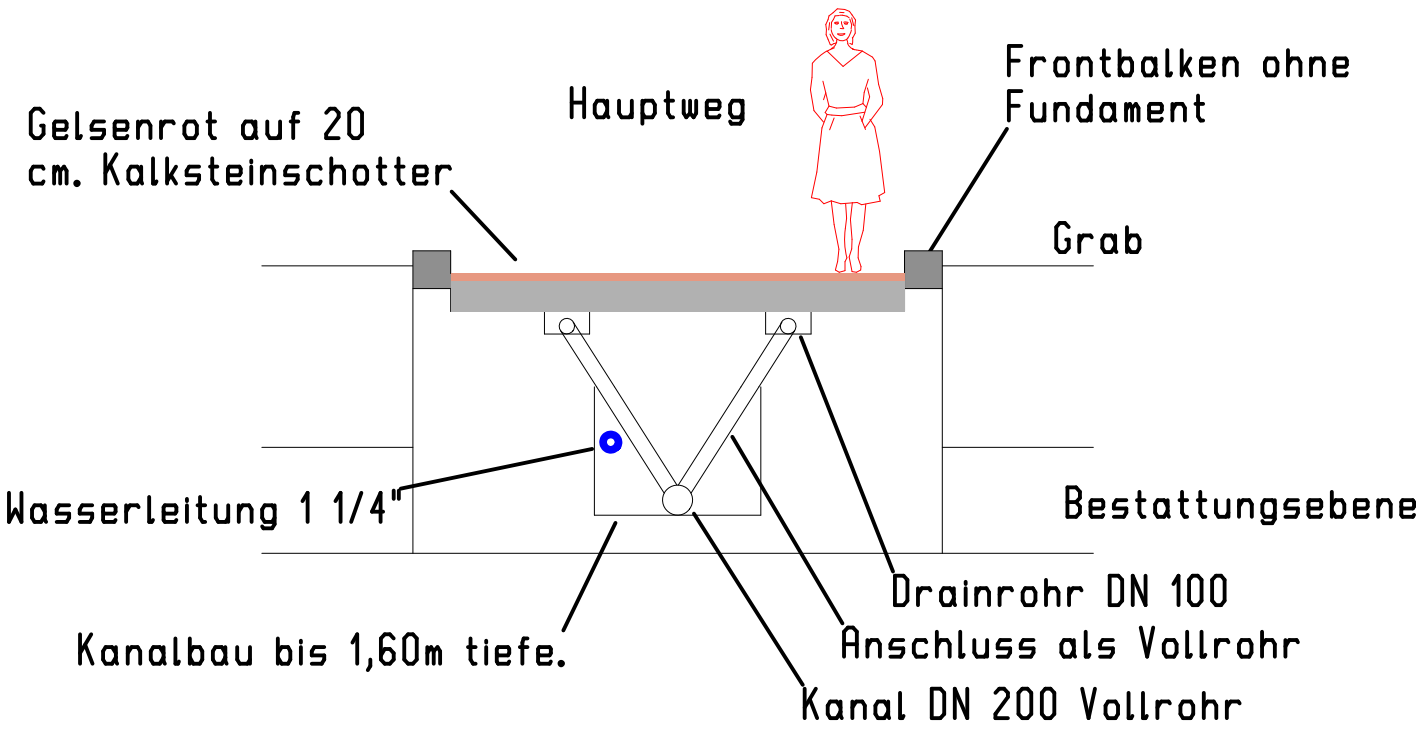
Ausbau mit wassergebundener Decke