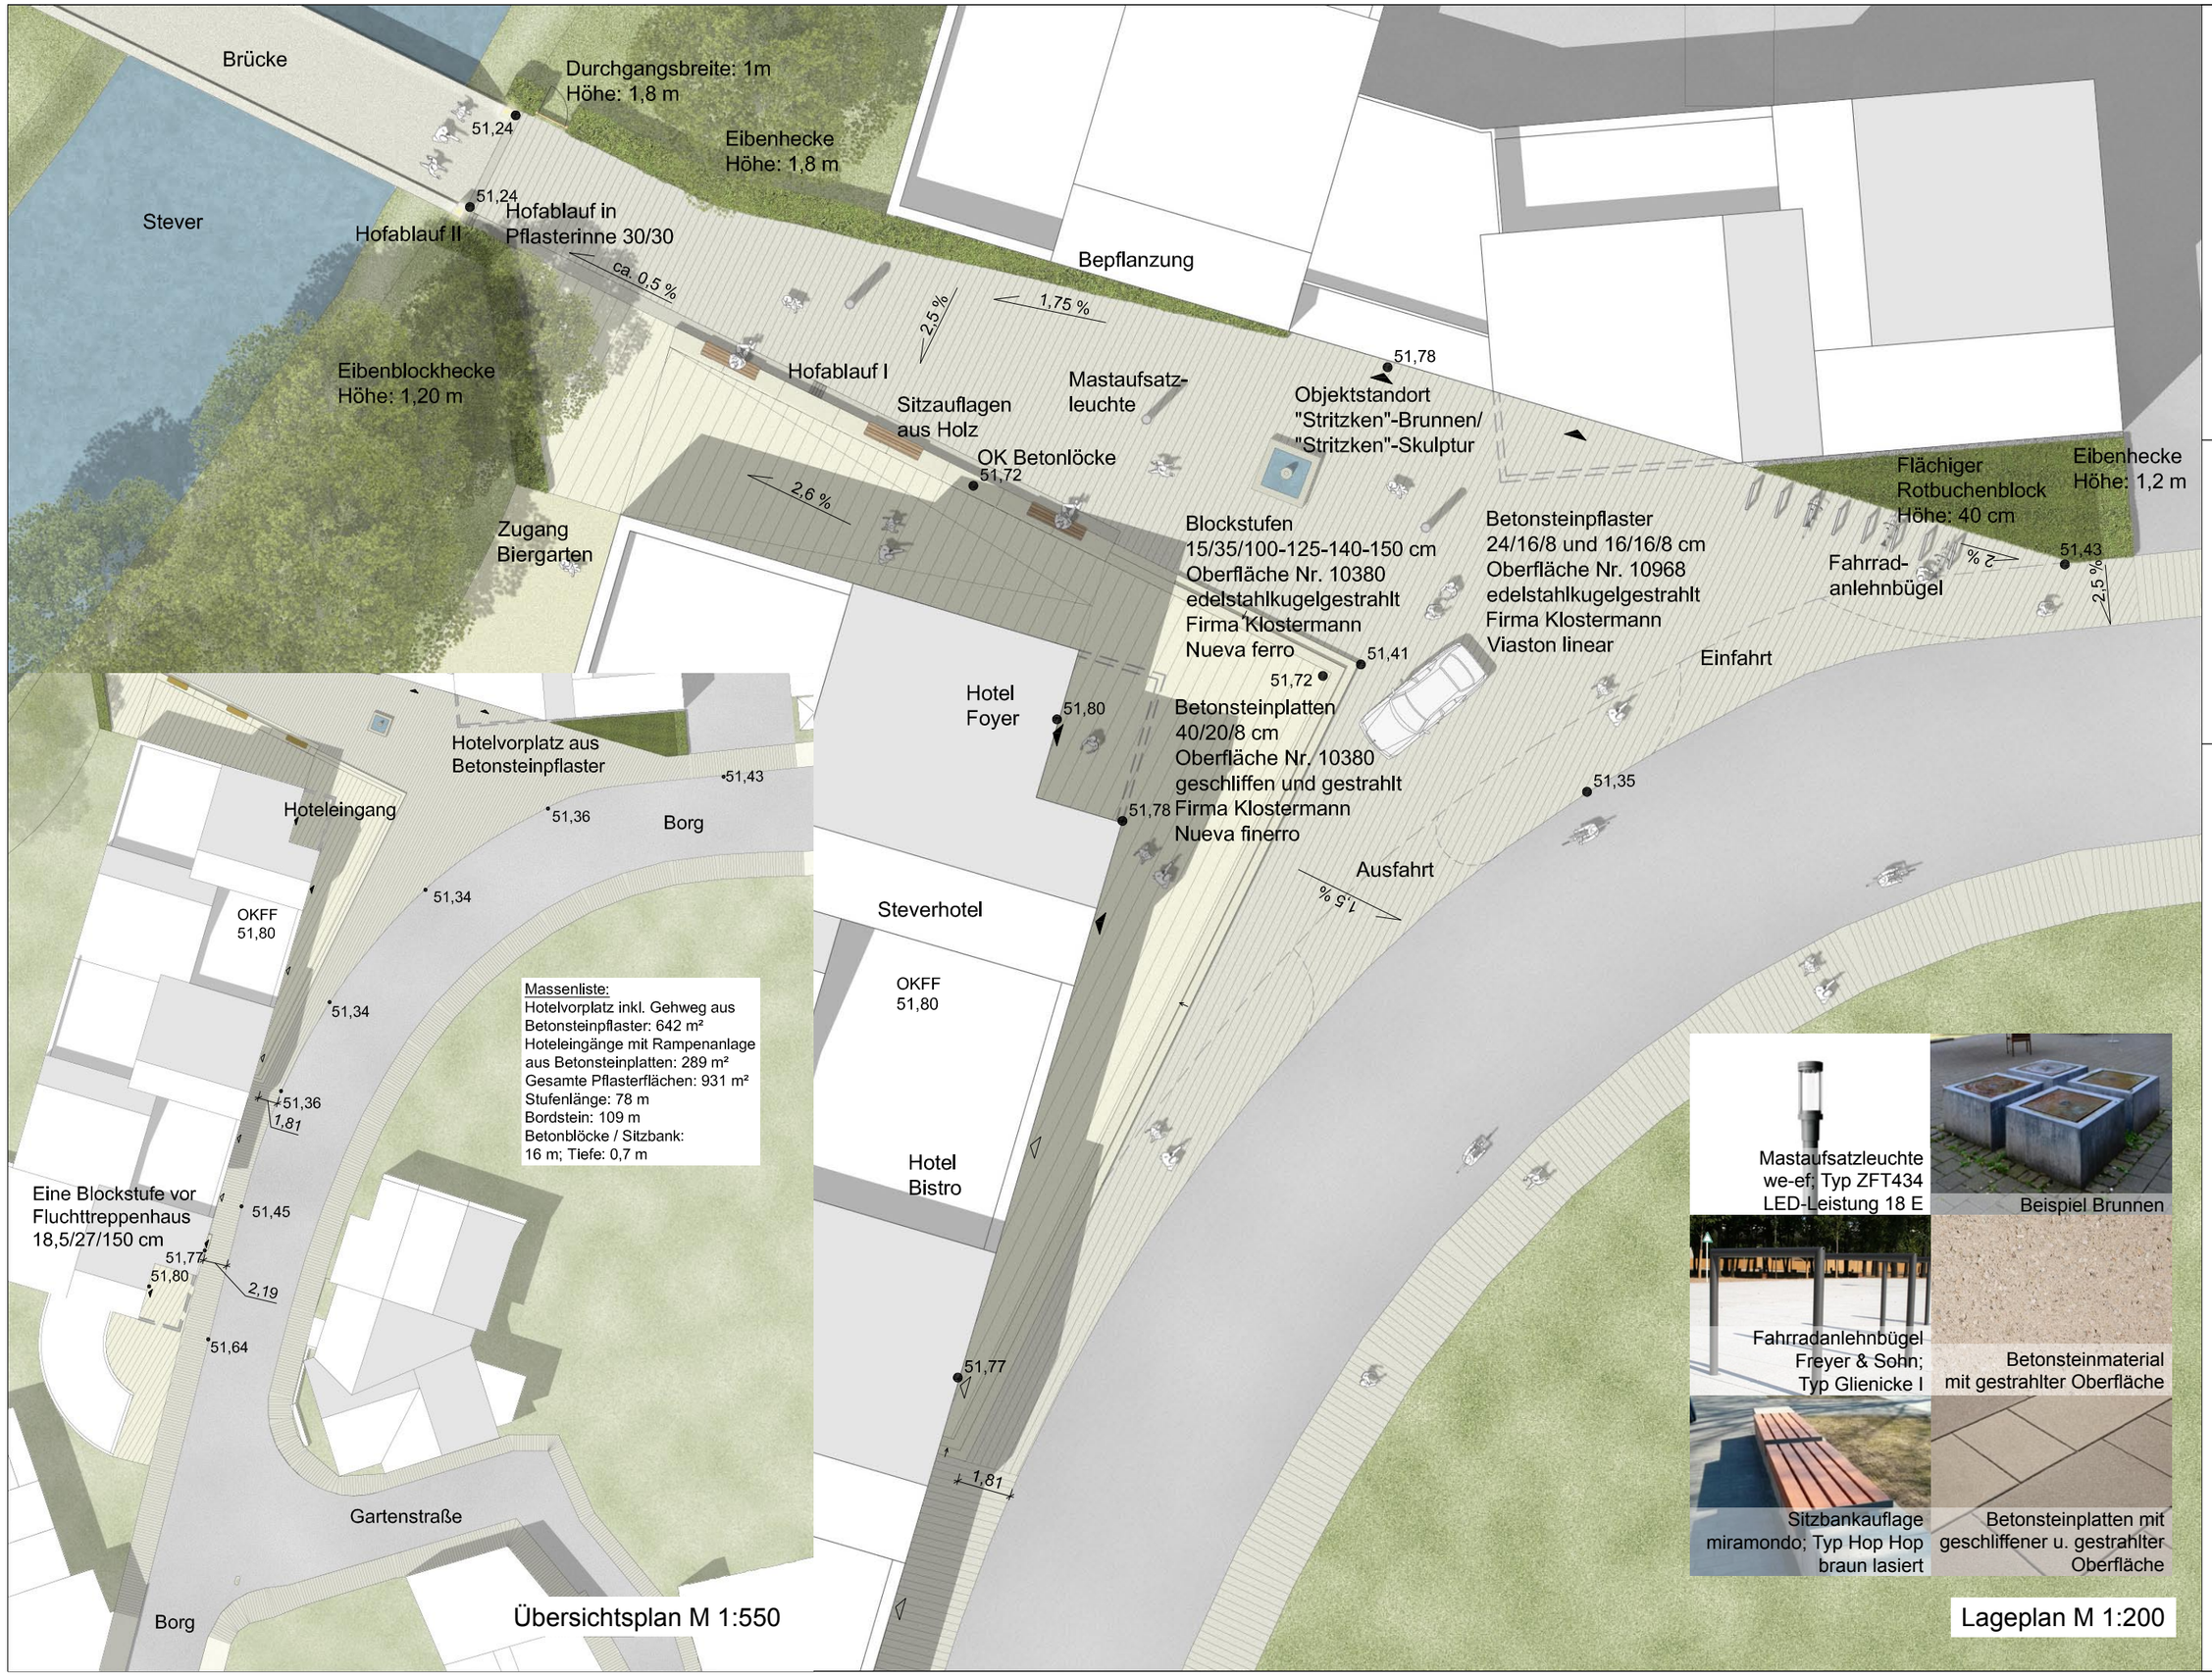

SAL Landschaftsarchitektur GmbH
Hansaring 25 - 48155 Münster
Fon 02 51 / 6 86 48 - 0
Fax 02 51 / 6 86 48 - 29
info@sal-landschaftsarchitektur.de
www.sal-landschaftsarchitektur.de

SAL Landschaftsarchitektur Stephan Bracht

Planinhalt: **Lageplan 1:200**
Übersichtsplan 1:550

Vorentwurf

Projekt: **Außenanlagen Steverhotel**

Gezeichnet: **HS**	Plan-Nr.: **2.01**	Blattgröße: **A3**	Projekt-Nr.: **--**
Plotdatum: **30.05.2016**	Index: **-**	Maßstab: **1:200; 1:550**	Plan.-Stand: **Vorentwurf**