


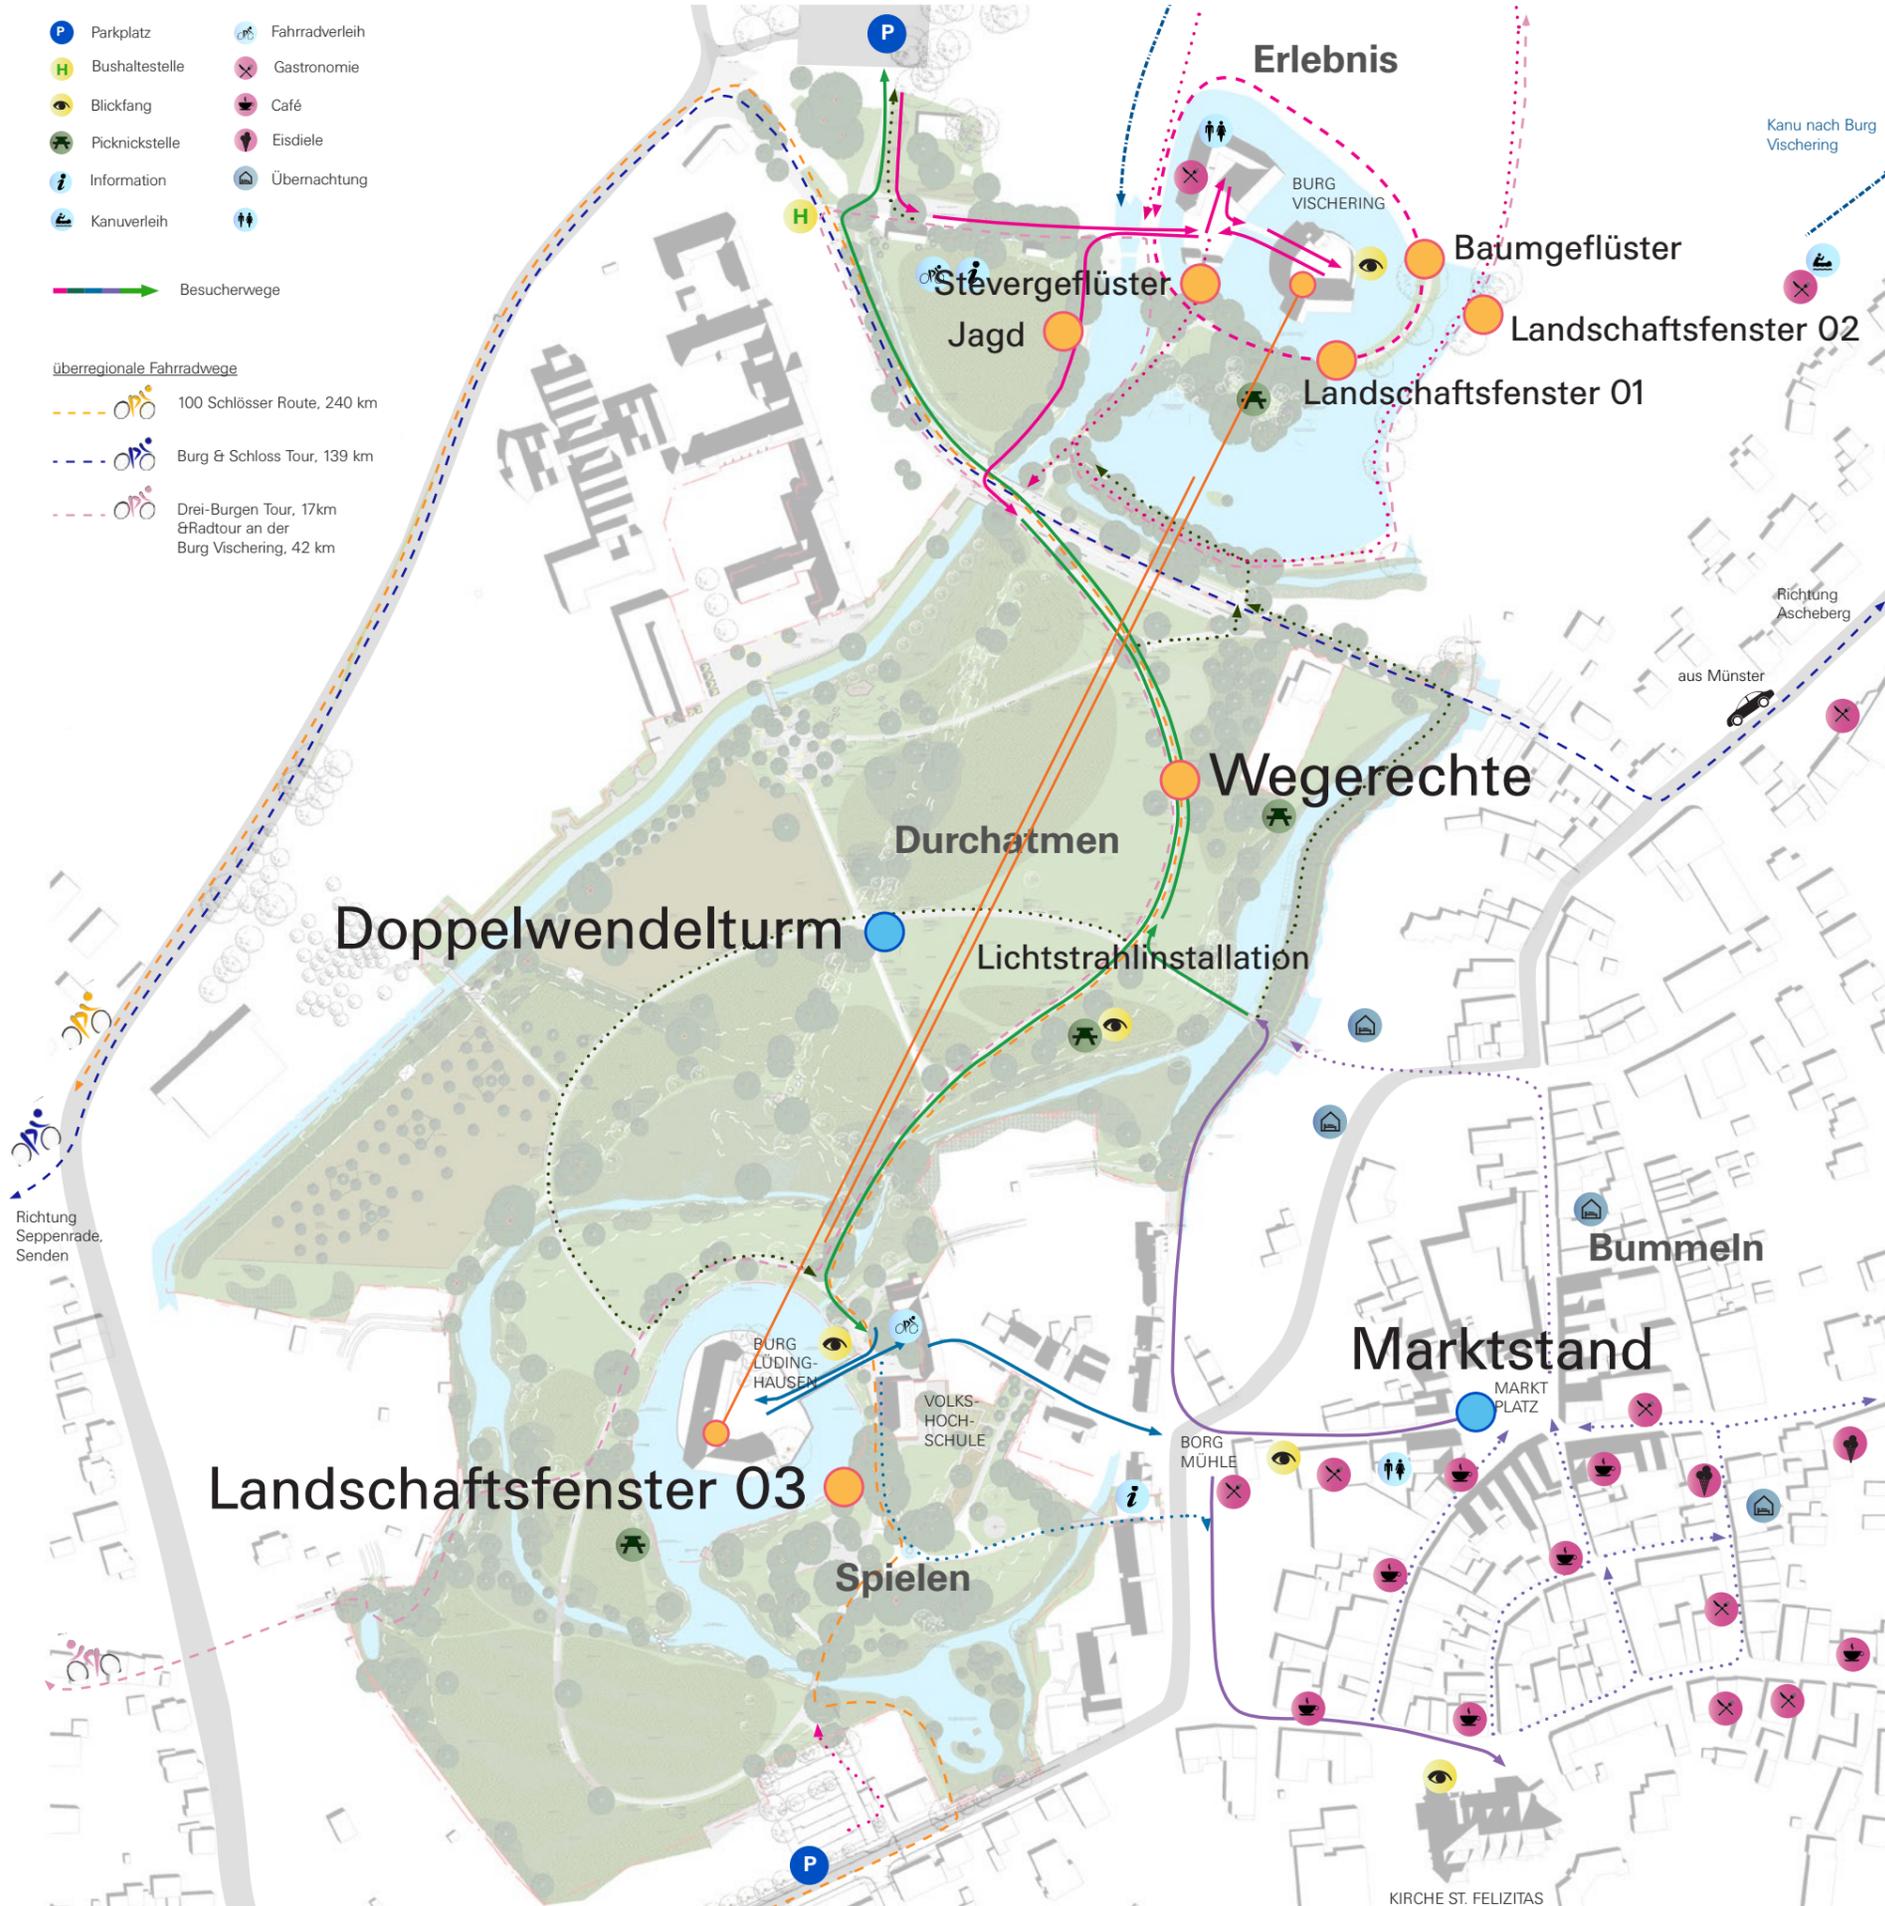

STADTLANDSCHAFT AUSSENRAUMELEMENTE

NEUKONZEPTION DER BURG VISCHERING (LÜDINGHAUSEN)

Übersichtsplan
Stadtlandschaft






Doppelwendelturm

Lageplan



D o p p e l w e n d e l t u r m


V i s u a l i s i e r u n g

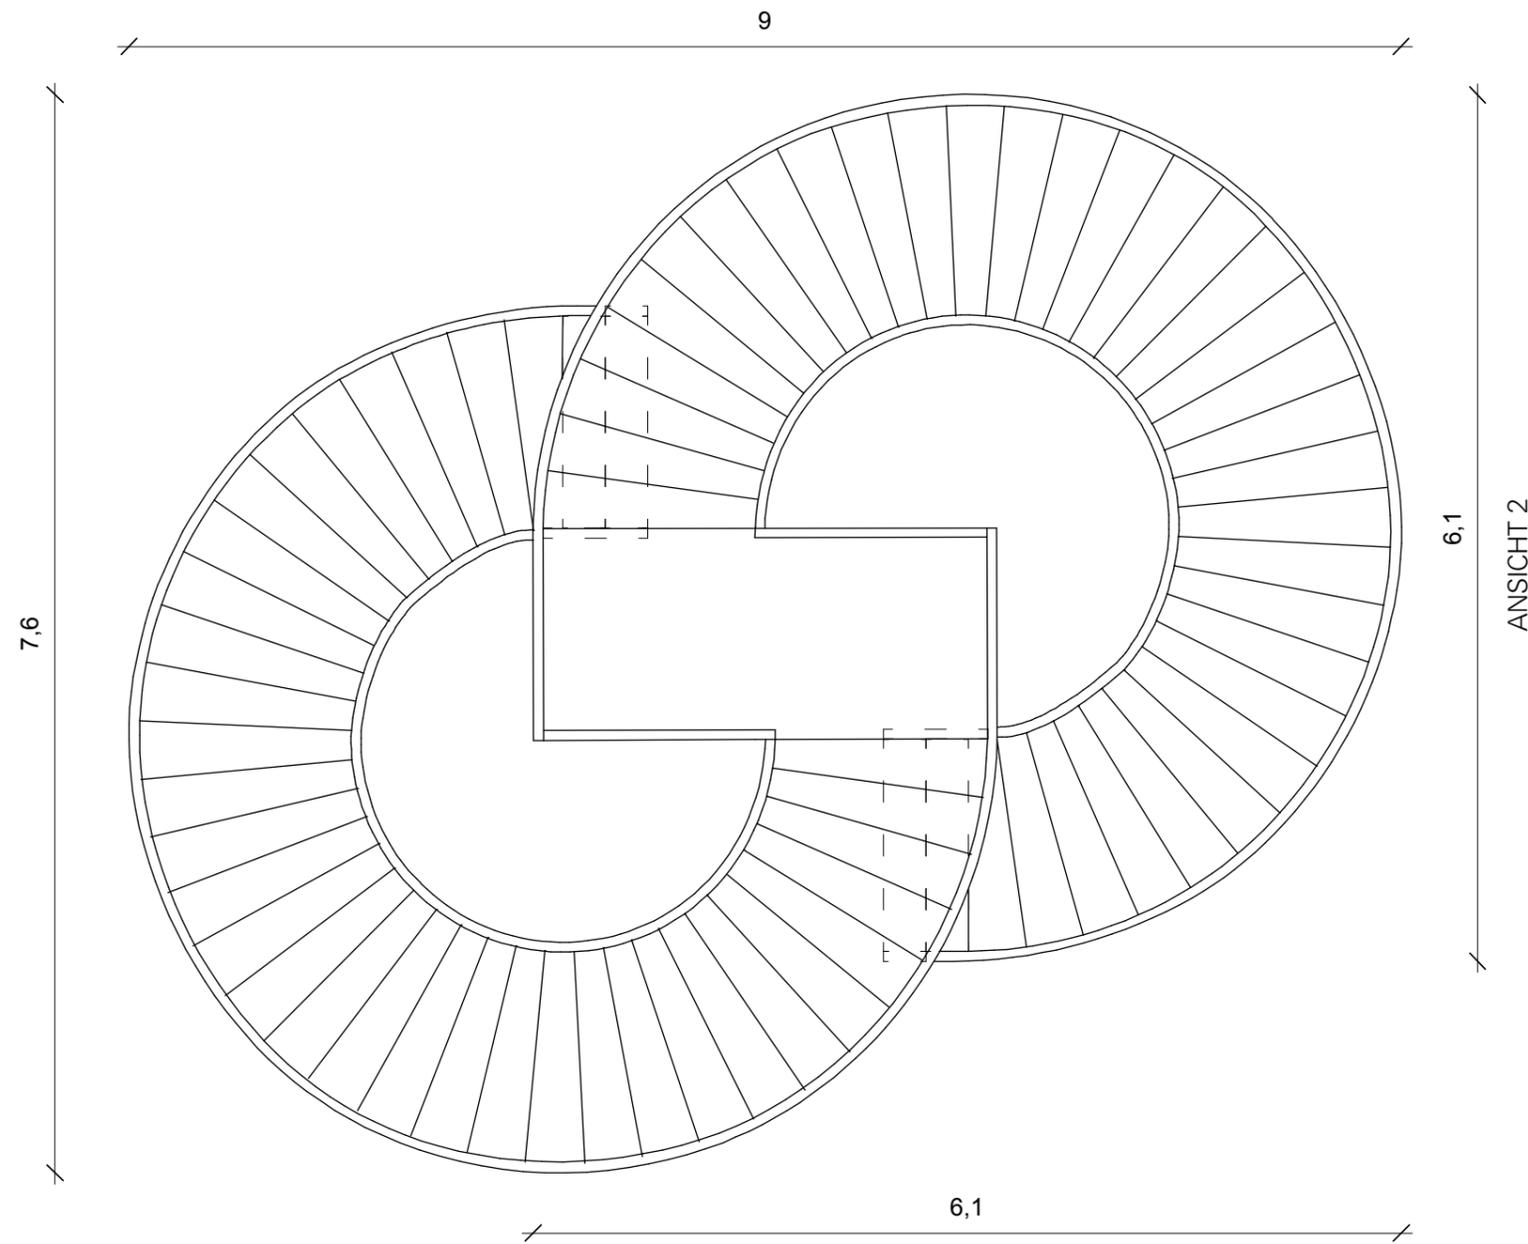


GRUNDRISS 1:50

Doppelwendelturm

Grundriss

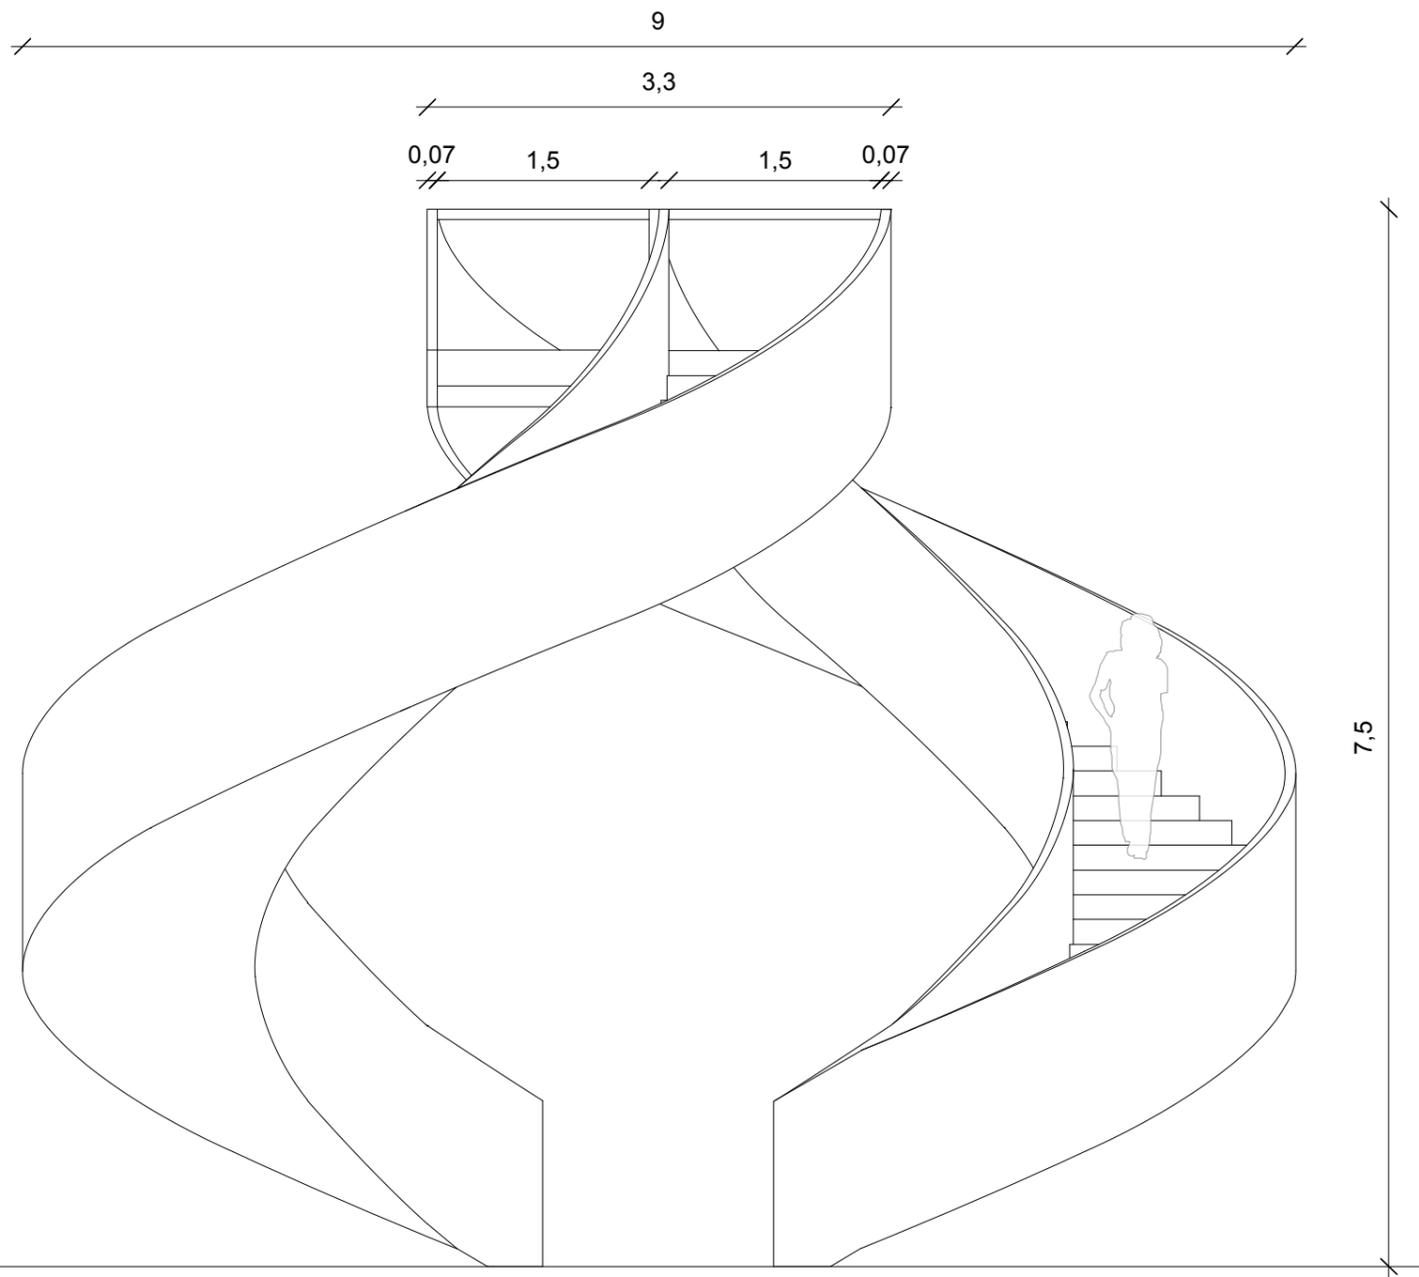


ANSICHT 1 1:50

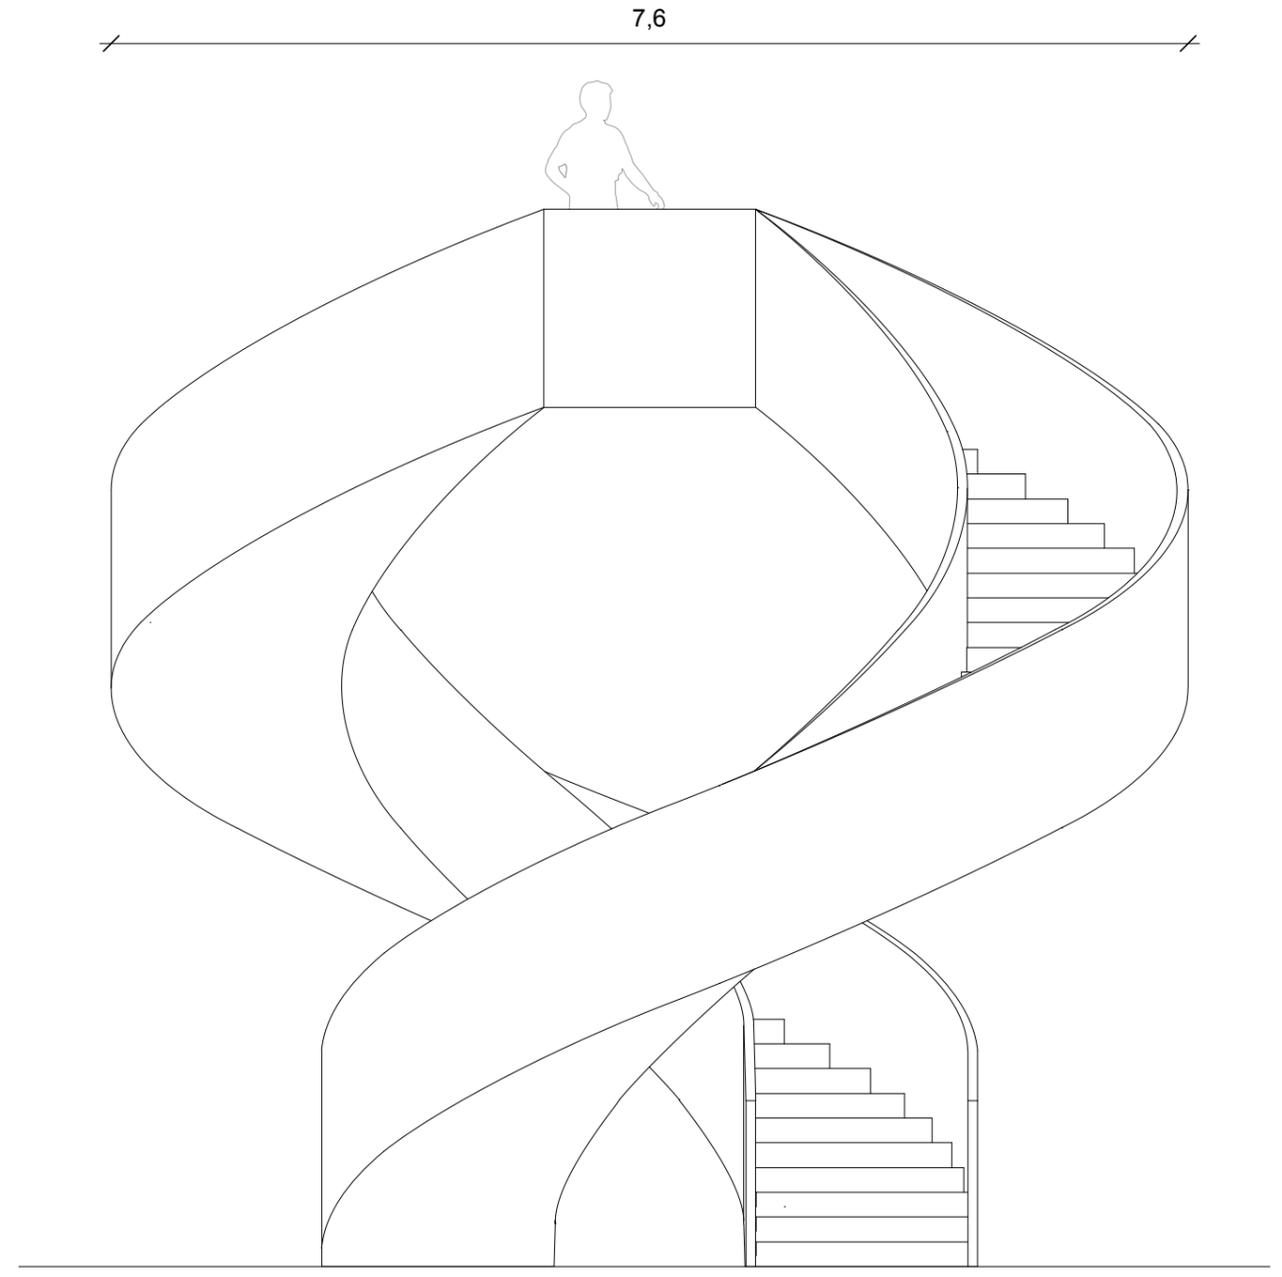


ANSICHT 2 1:50

Doppelwendelturm

Ansichten

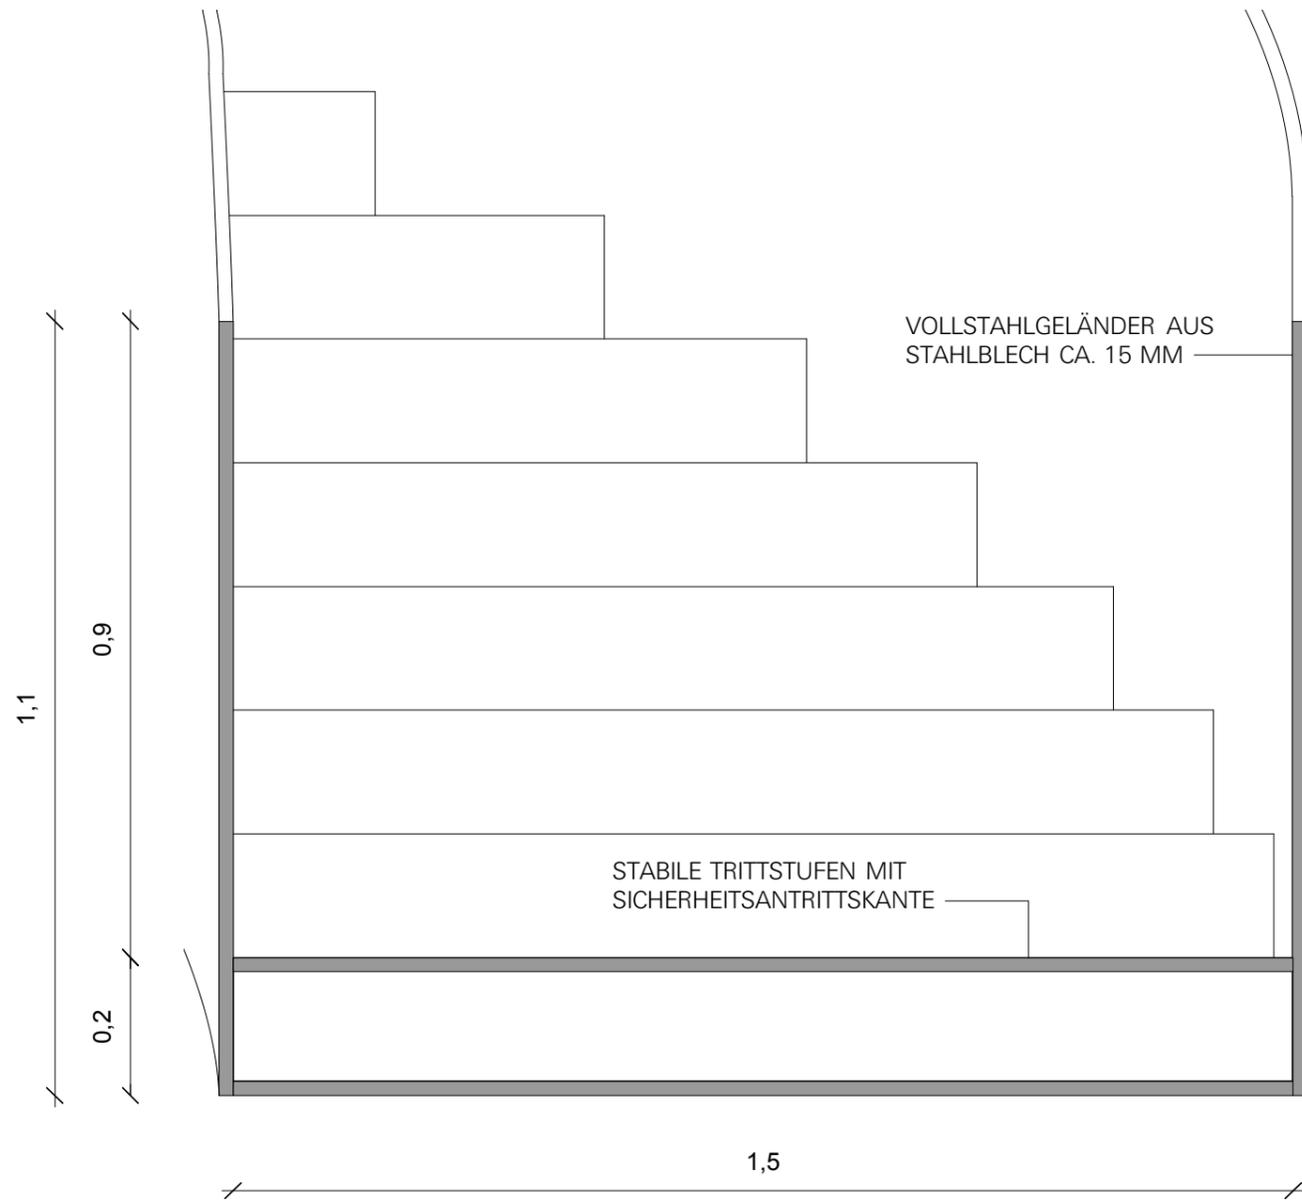

VARIANTE 1

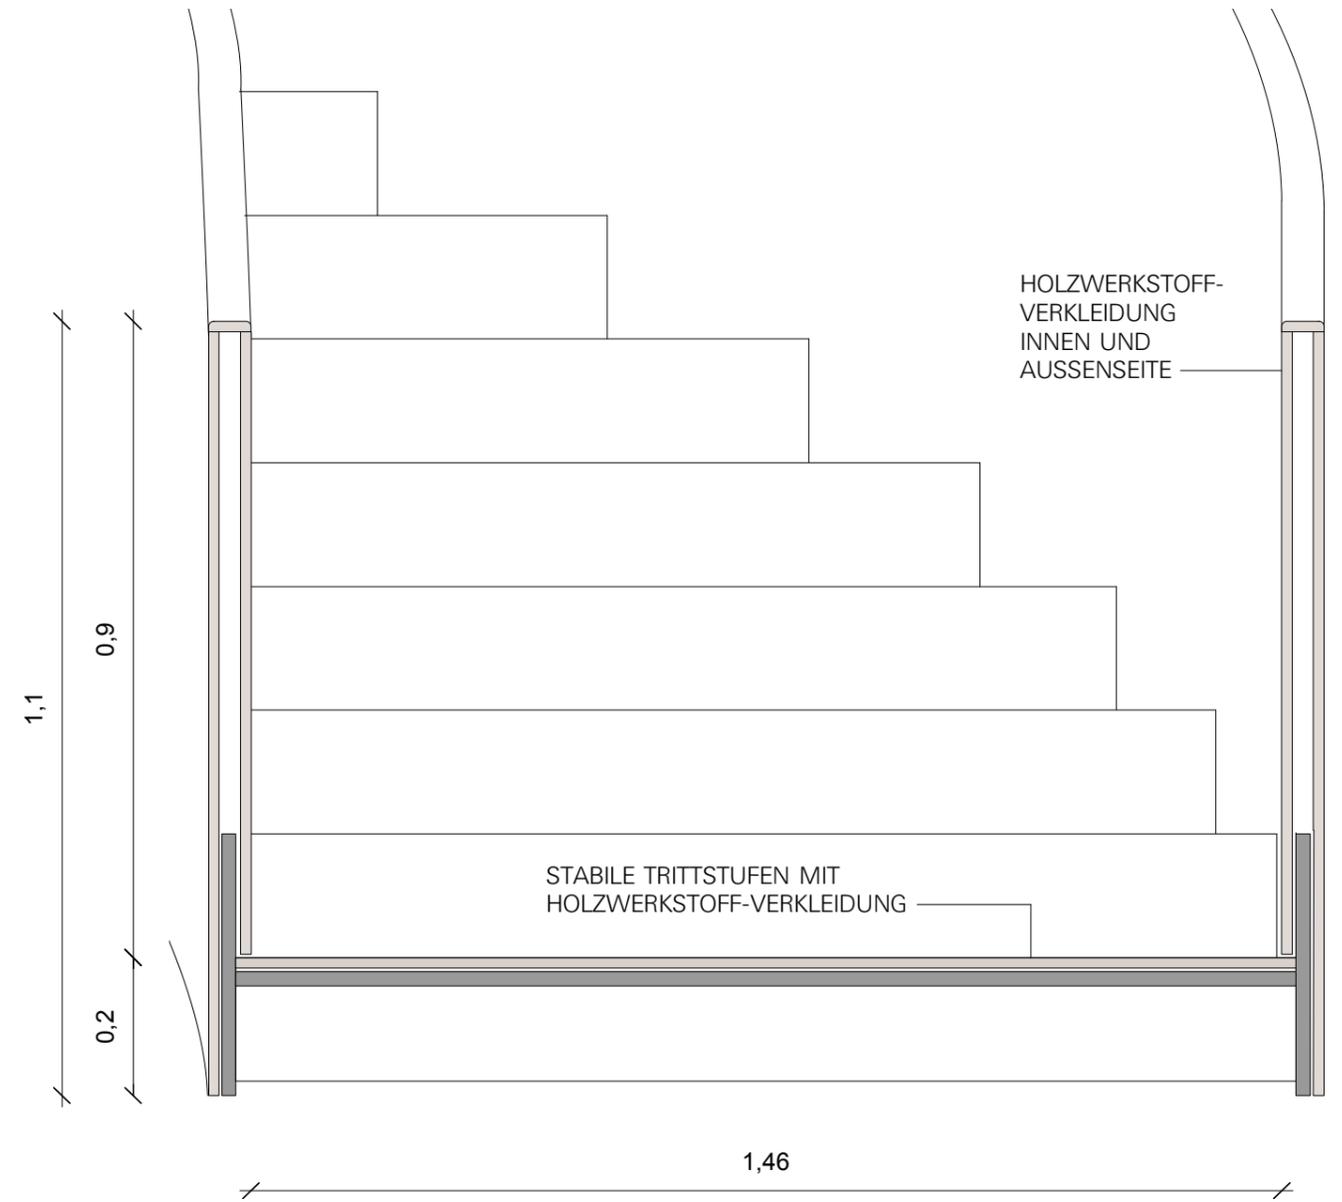

VARIANTE 2

Doppelwendelturm

Ausführungsvarianten

Prinzipschnitt

Kostenschätzung	DMC/POL Entwurf 18.03.2016	Metallbaufirma 03.06.2016	vergleichsweise Schätzpreis Stahlbau-LV Hauptburg BV
4b.1.1 - 08 Doppelwendelturm Variante 1	€ 60.000 (anteilig gerechnet, Restkosten bei Fachplaner Stadtlandschaft, Annahme: 50.000,00 €, Fundamente und Sockelaufbau)	€ 78.500 (ohne Fundamente)	€ 104.000 (ohne Fundamente)
4b.1.1 - 08 Doppelwendelturm Variante 2	Kosten in Bearbeitung gegebenfalls mit Aufpreis zu Variante 1		

 D o p p e l w e n d e l t u r m

K o s t e n a u f s t e l l u n g




Marktstand

Variante A - Lageplan




Marktstand

Variante A - geöffnet

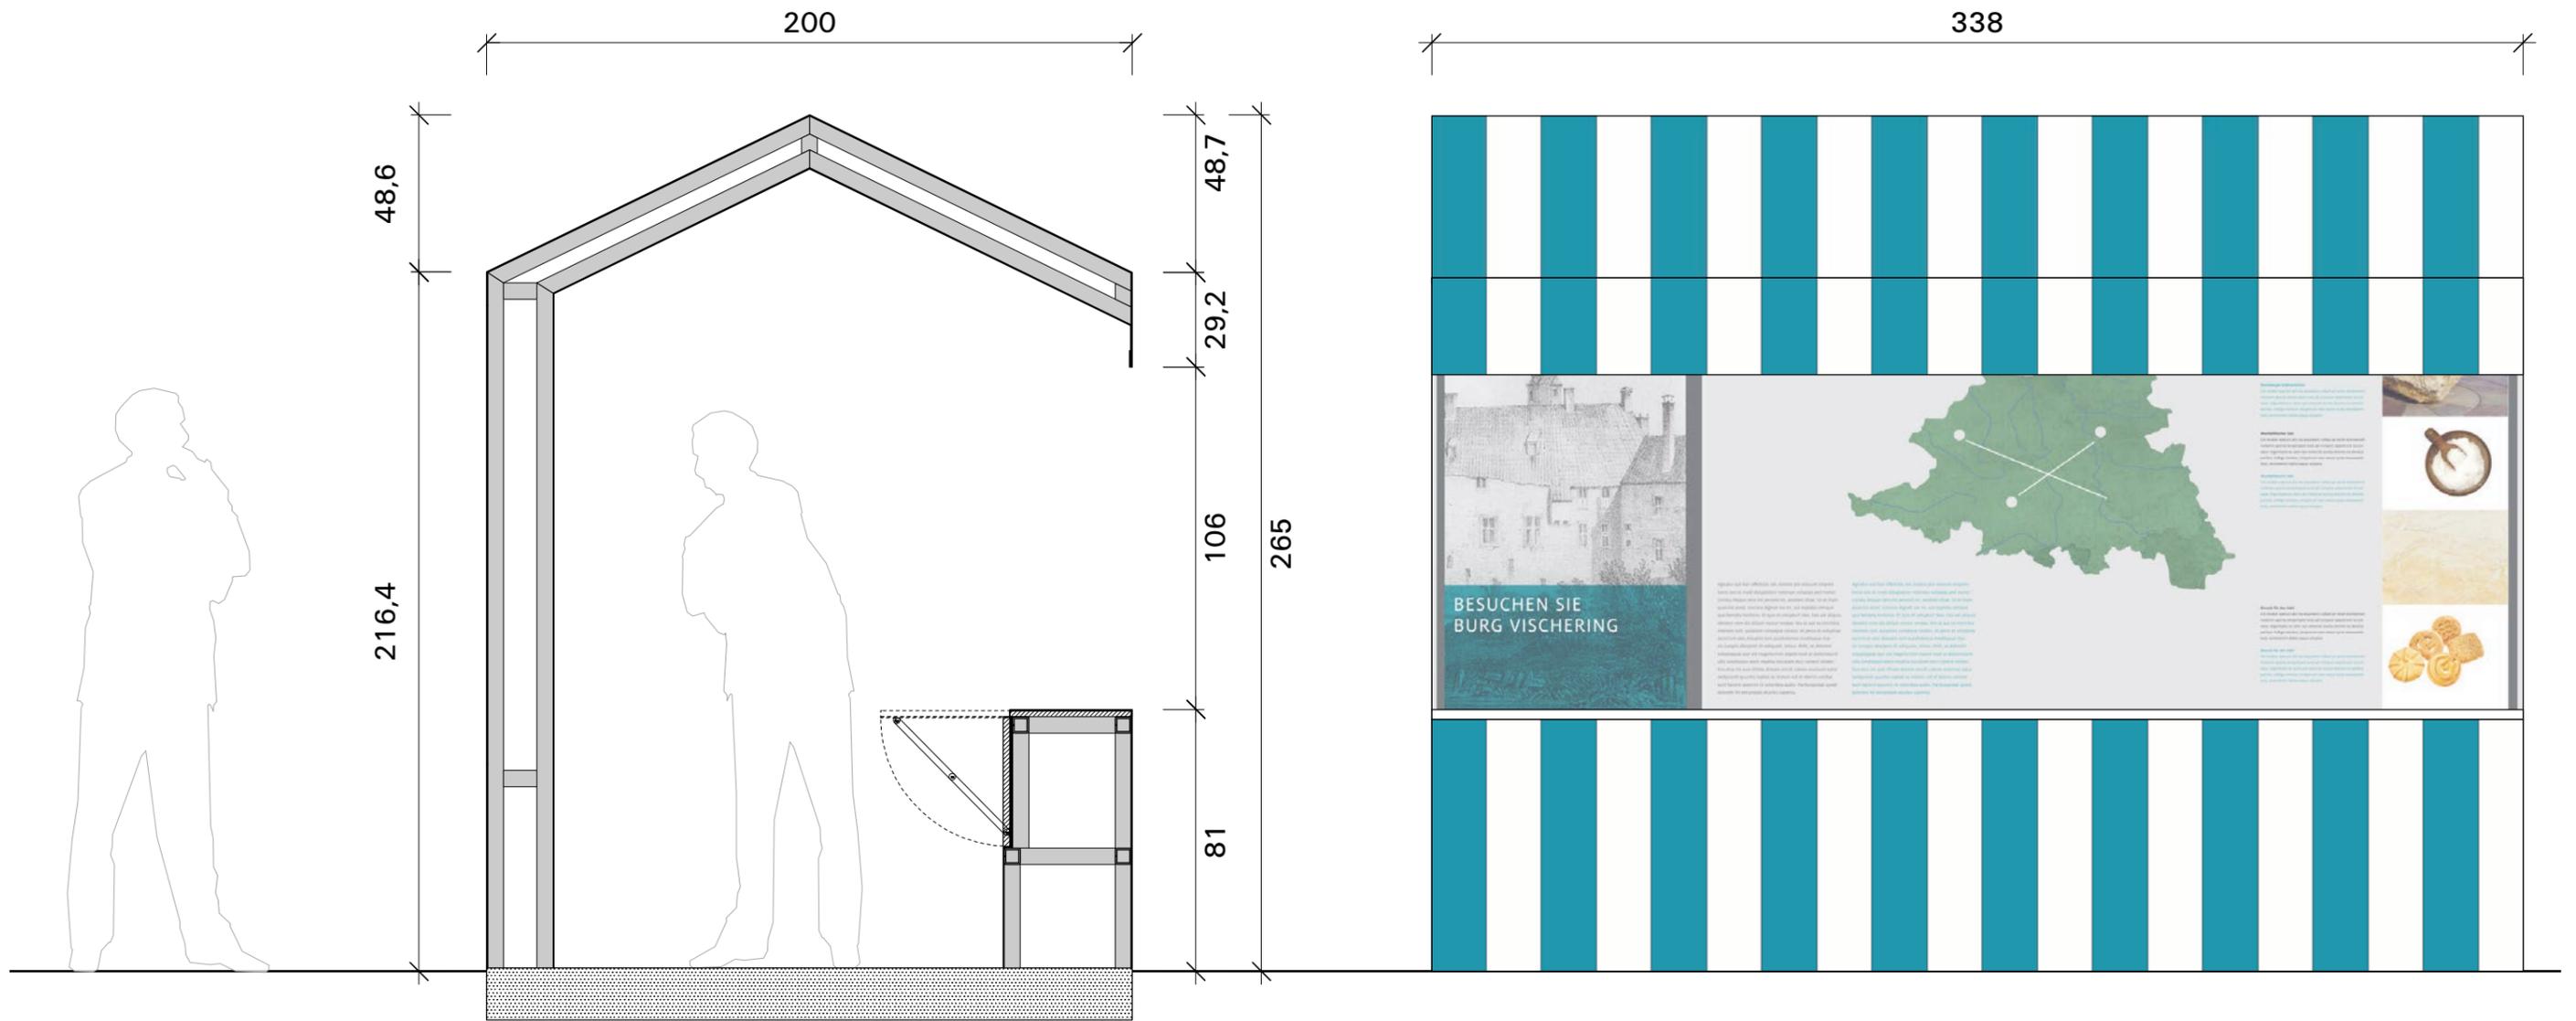

Marktstand


Variante A - Schnitt & Ansicht vorne

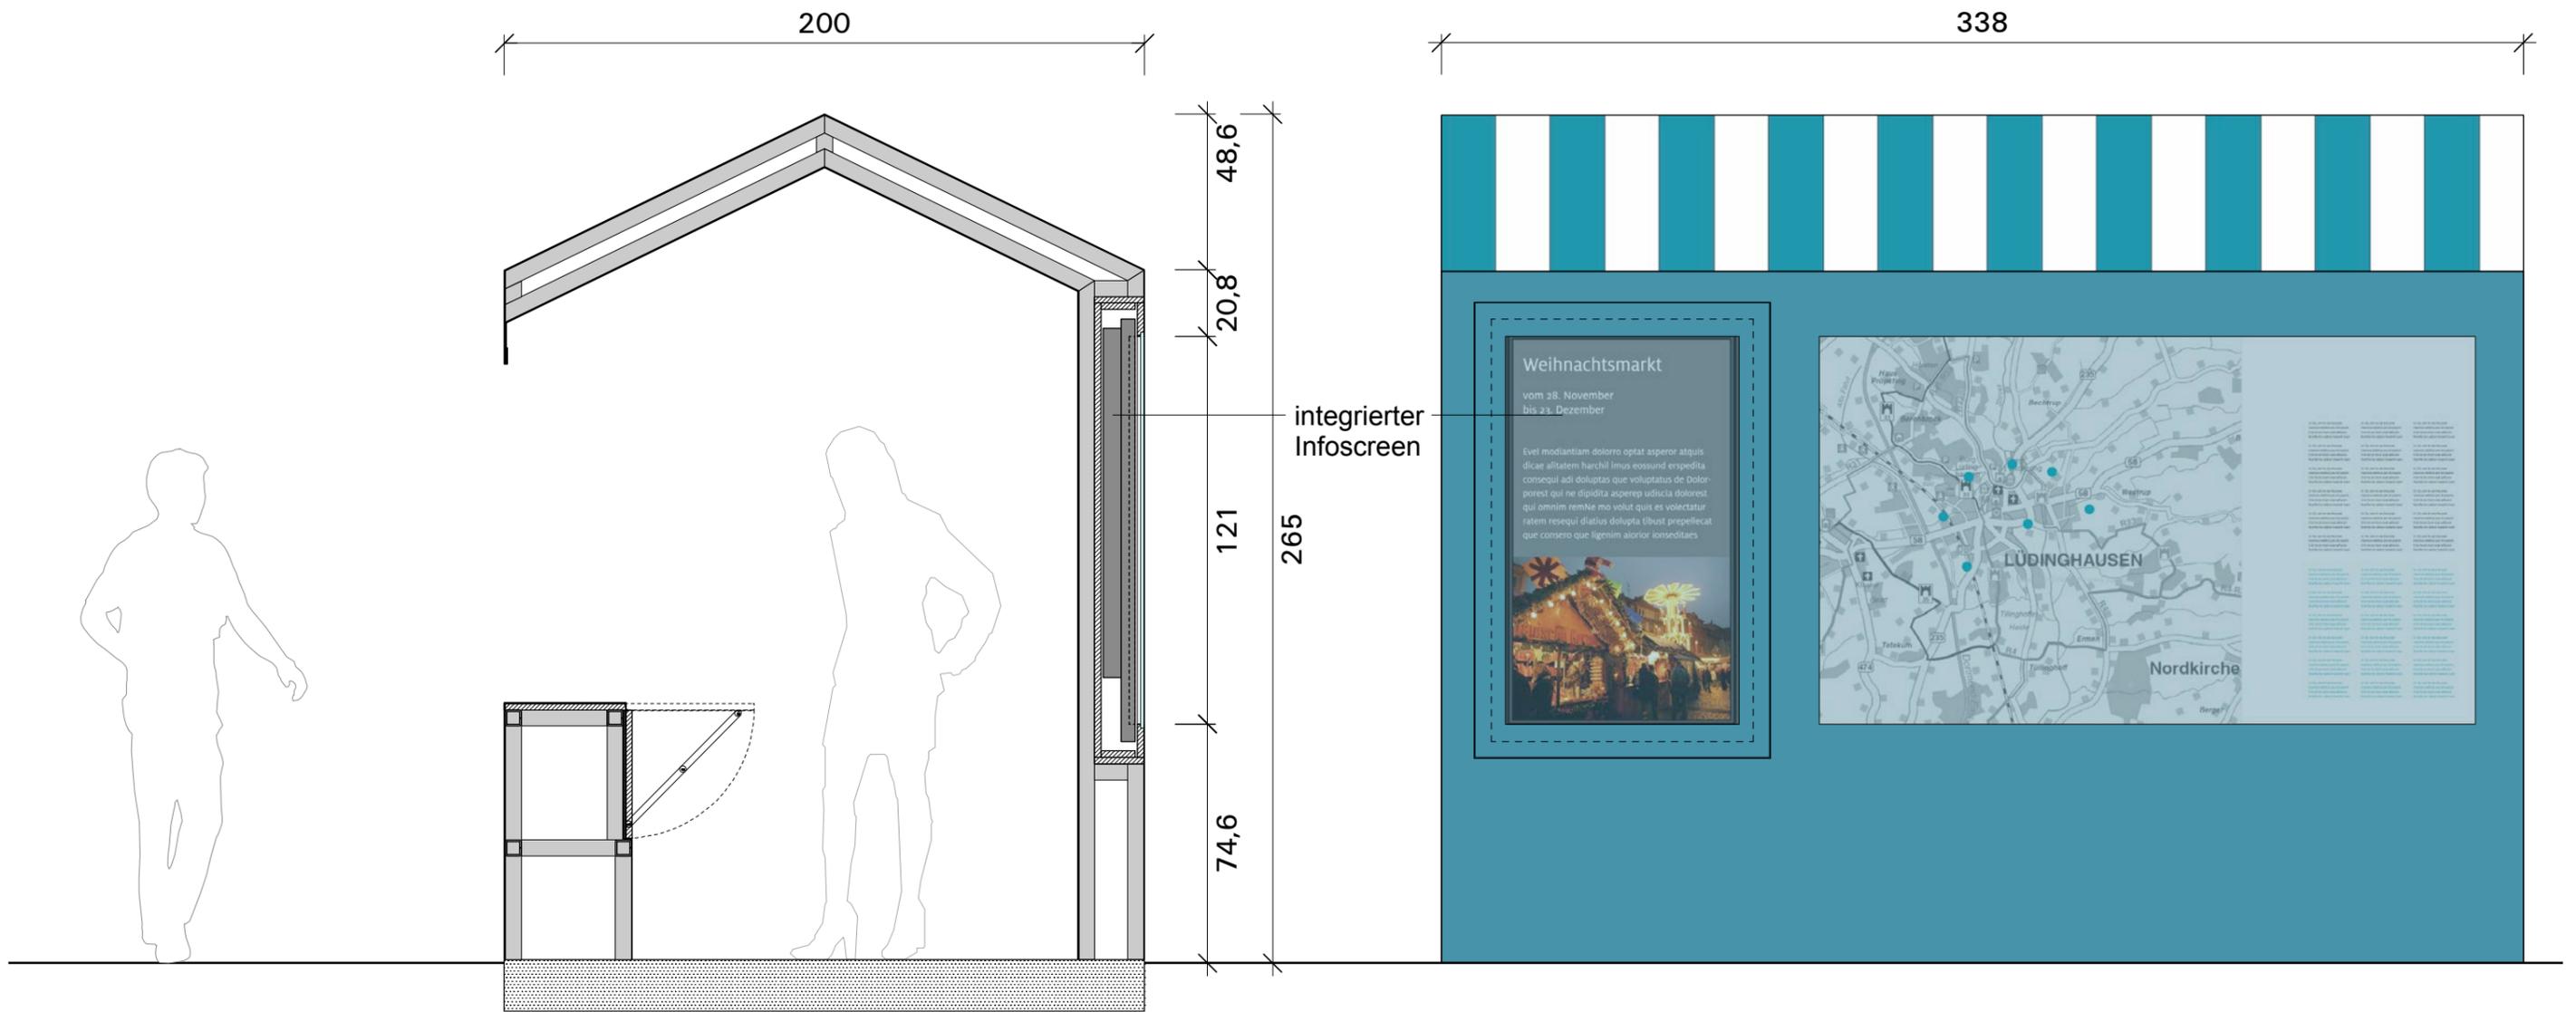


Marktstand

Variante A - Schnitt & Ansicht hinten

Variante A

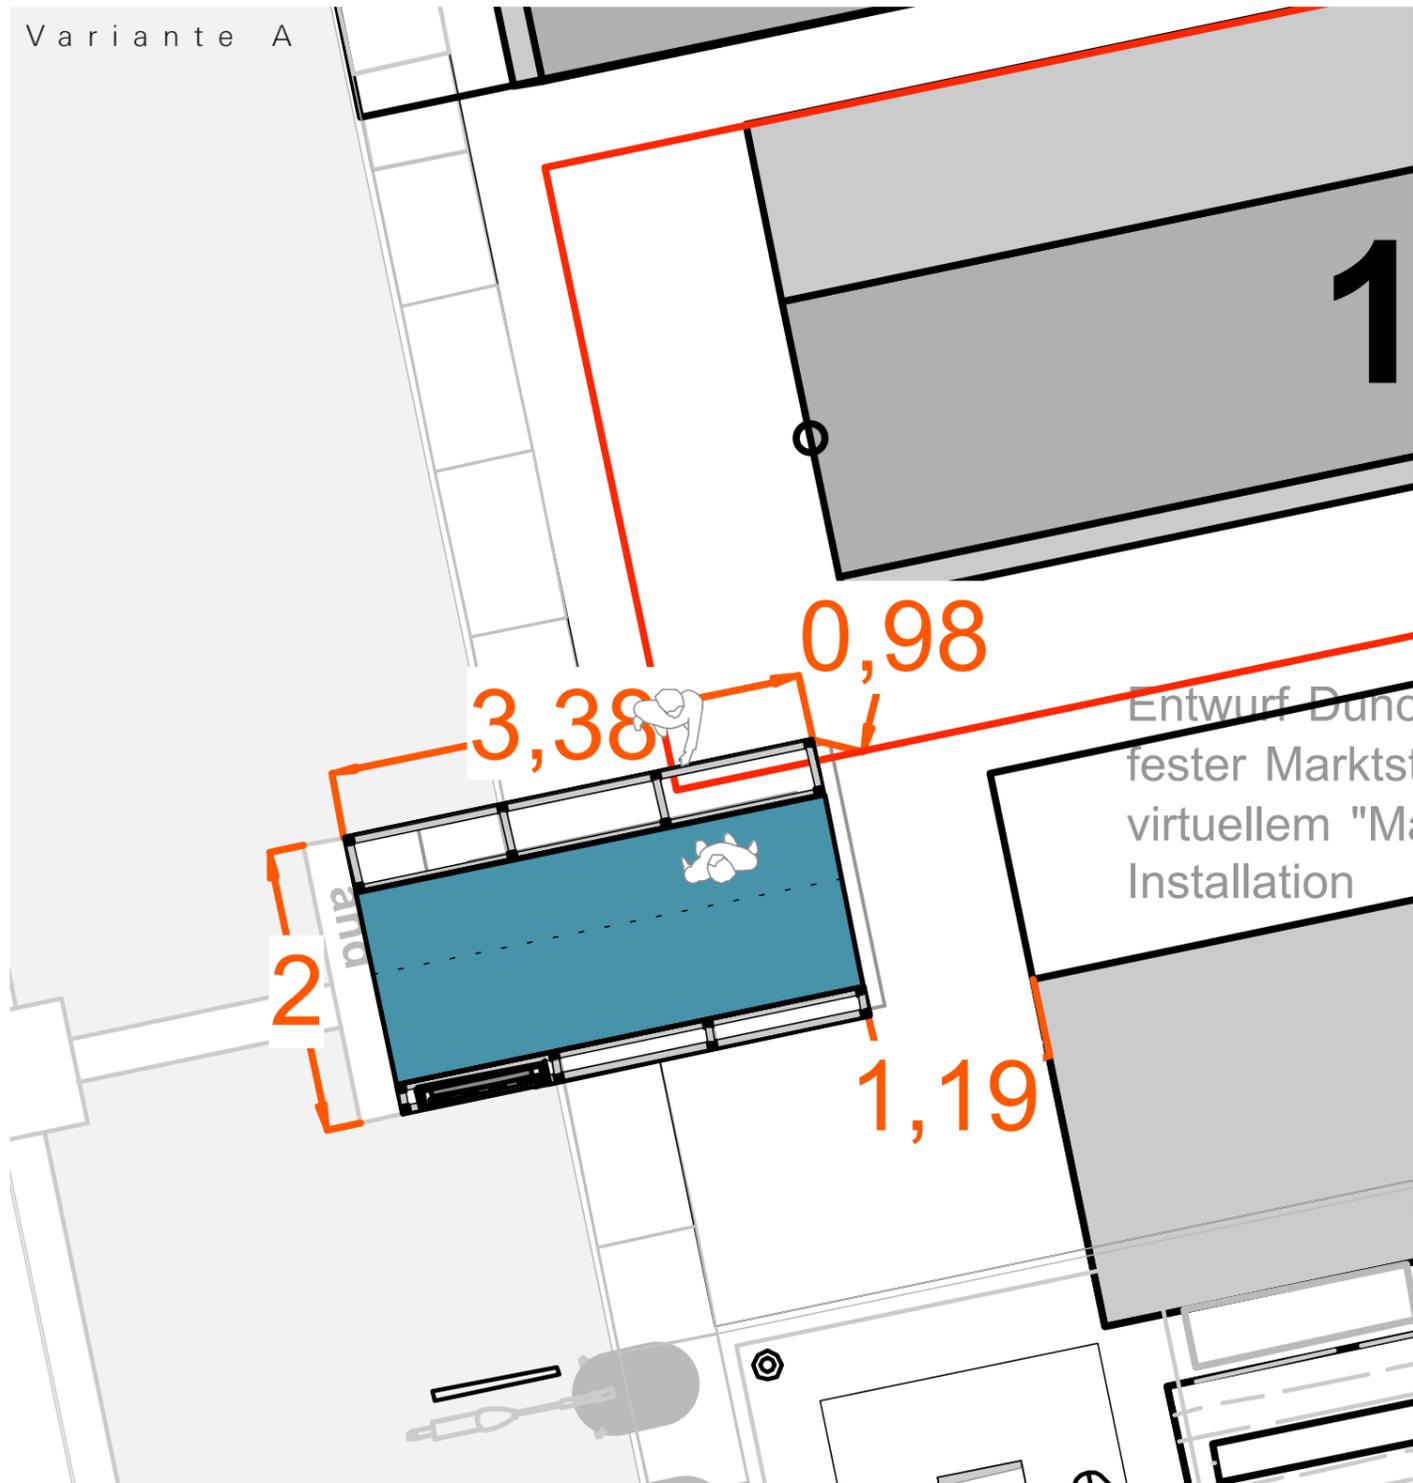


Variante B

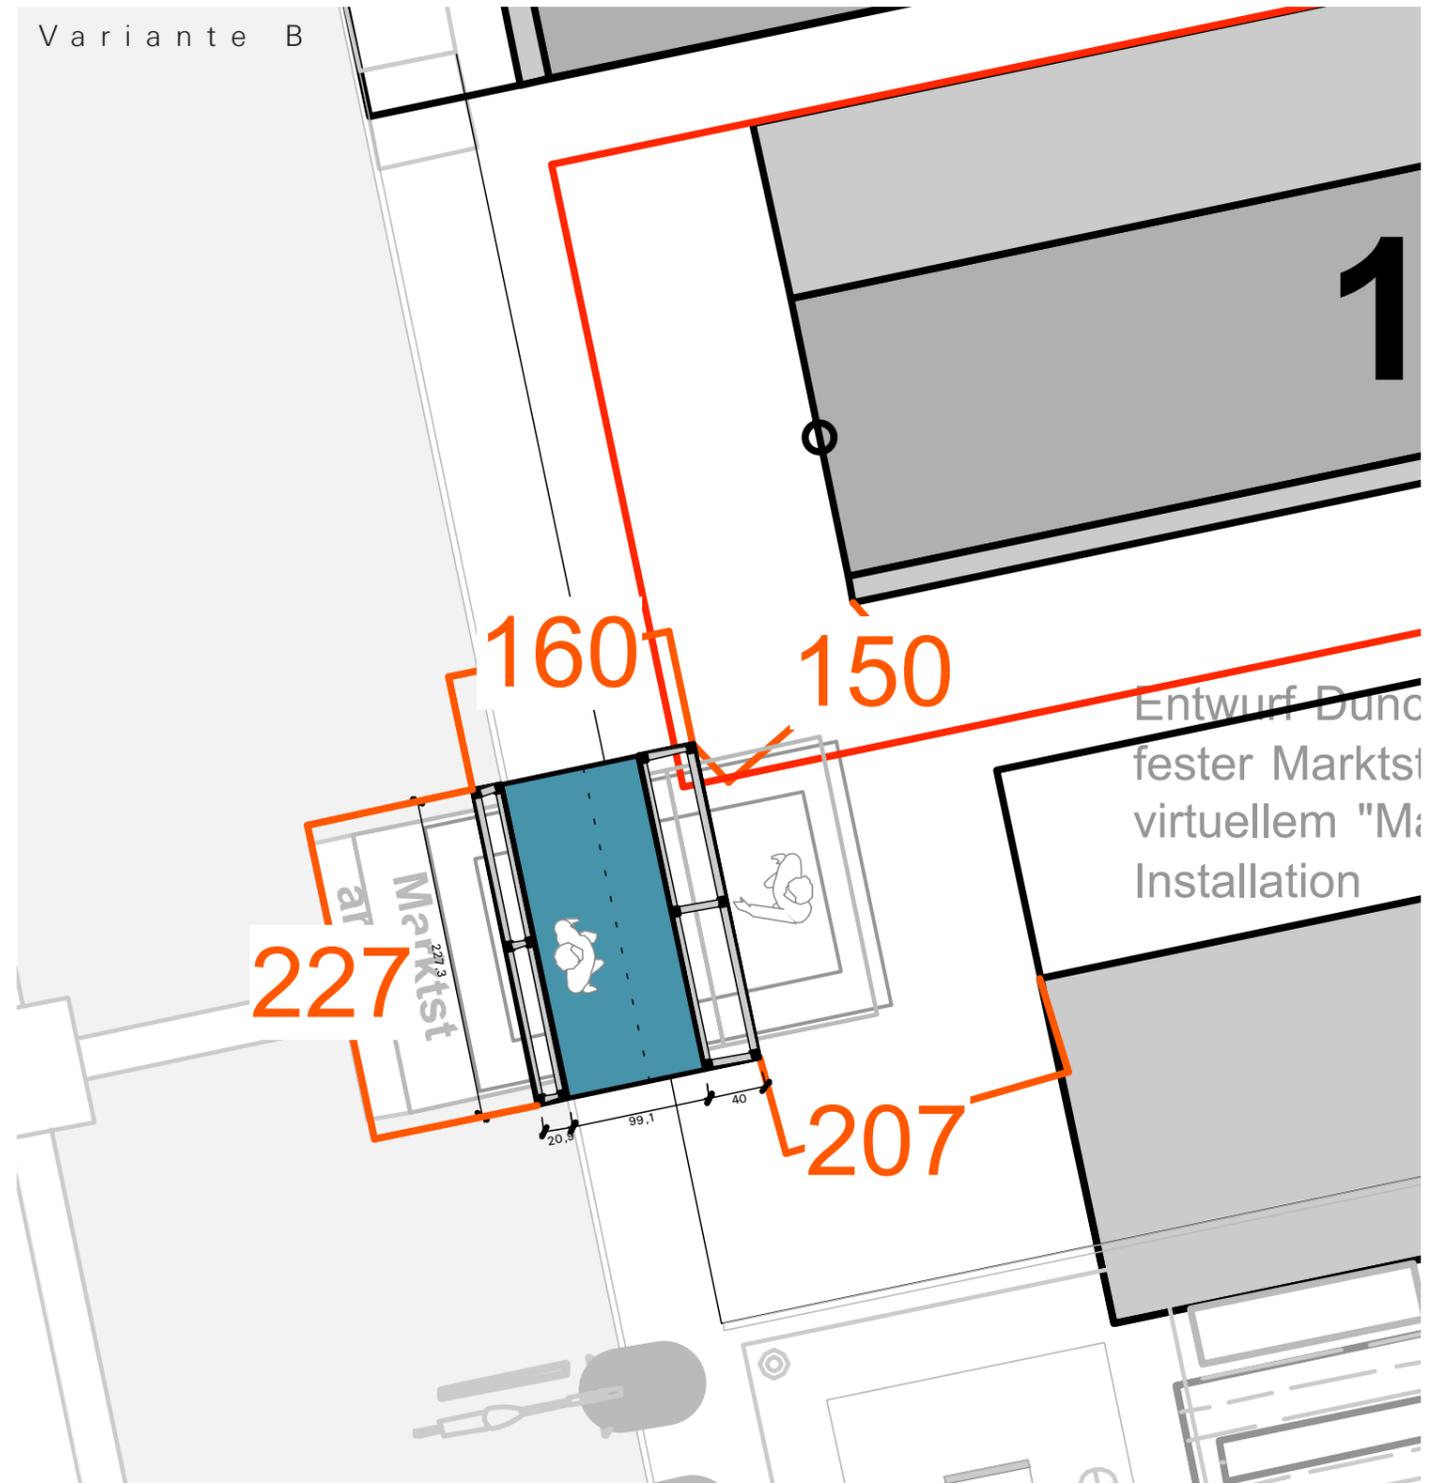

Marktstand

Variante A und B


im Vergleich

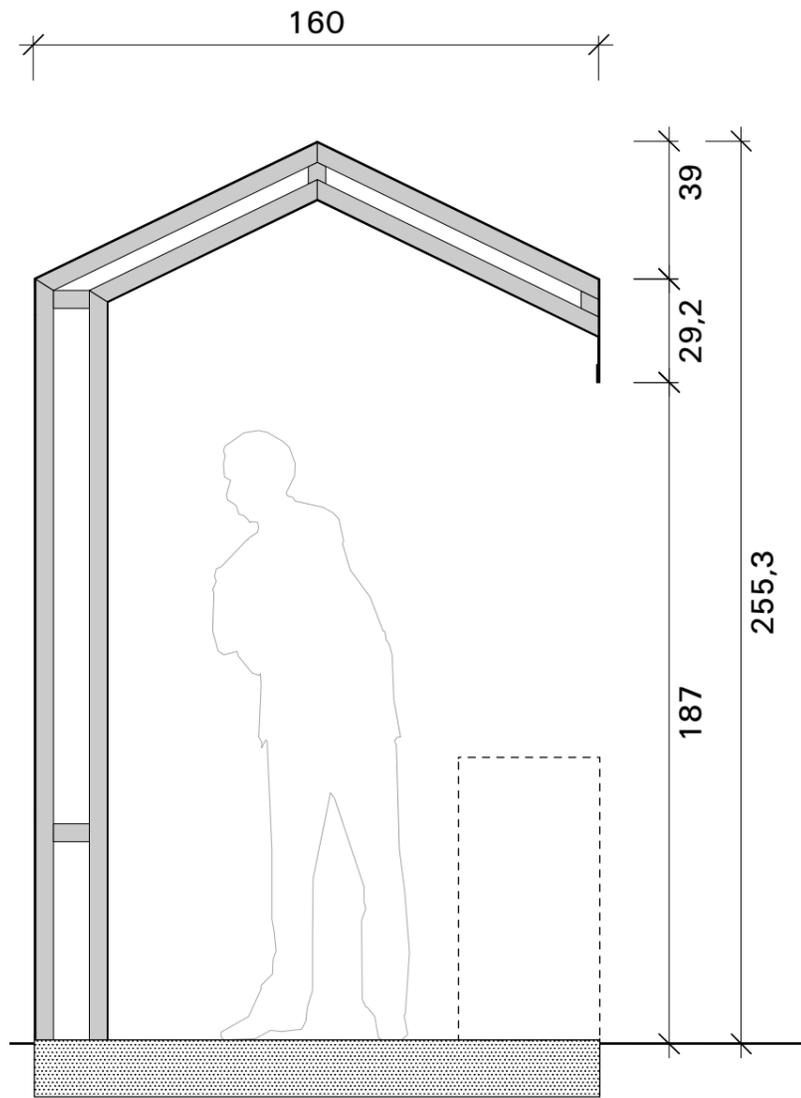

Schnitt 1:25



Ansicht vorne 1:25

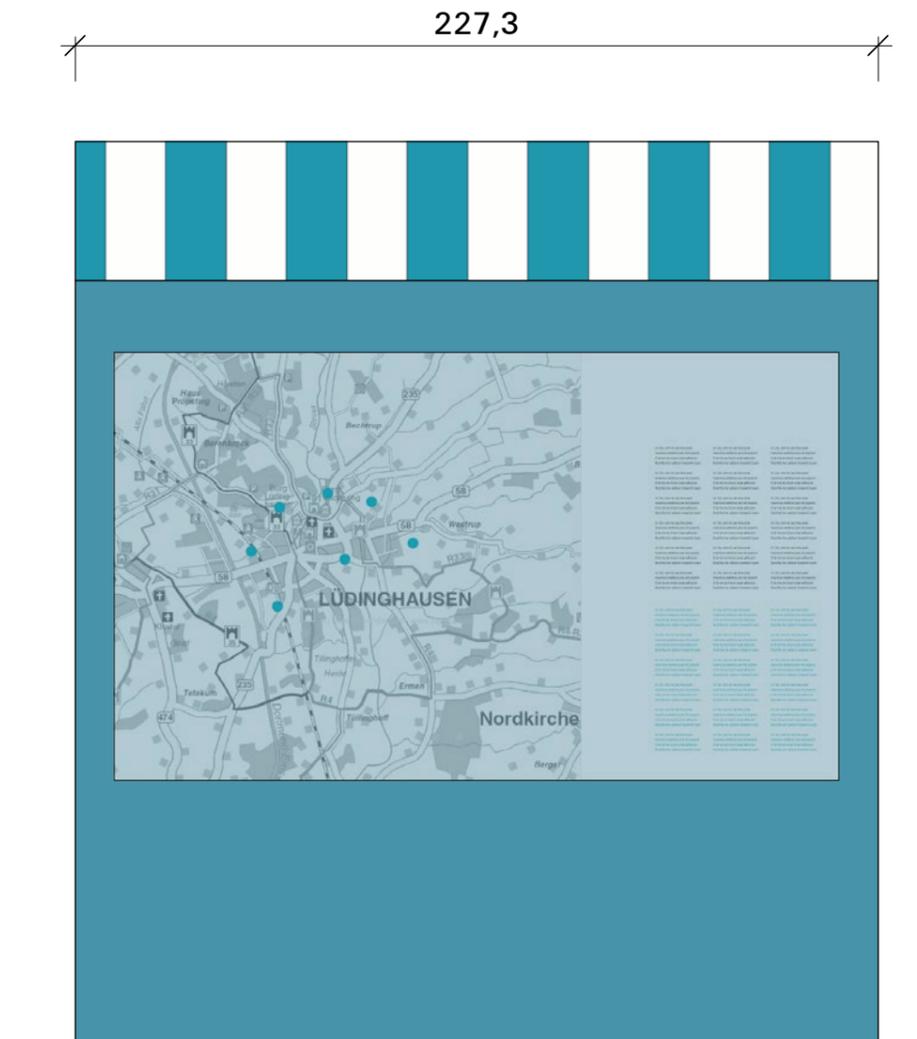

Ansicht hinten 1:25

Marktstand

Variante B - Schnitt & Ansicht vorne



Entwurf Duncan McCauley:
"Fester Marktstand mit
virtuellem "Marktplatz"
Installation

Marktstand

Variante B - Lageplan

Kostenschätzung	DMC/POL Entwurf 18.03.2016	Metallbaufirma 03.06.2016
4b.1.1 - 10 Marktstand	€ 16.500 Architektur € 1.800 Grafik <hr/> € 18.300	
Variante A: einfache Ausführung Holz lackiert	€ 8.000 Info-Screen € 5.600 Medienproduktion <hr/> € 32.100	
4b.1.1 - 10 Marktstand		€ 18.800 Architektur + Grafik Info-Screen entfällt
Variante B: hochwertige Ausführung pulverbeschichtetes Metall		

Marktstand

Kostenaufstellung



Orientierungsplan

Visualisierung

BURG VISCHERING UND DIE STADTLANDSCHAFT LÜDINGHAUSEN

Weit hinten, hinter den Wortbergen, fern der Länder Vokalien und Konsonantien leben die Blindtexte. Abgeschieden wohnen sie in Buchstabenhäusern an der Küste des Semantik, eines großen Sprachozeans.




Far far away, behind the word mountains, far from the countries Vokalia and Consonantia, there live the blind texts. Separated they live in Bookmarksgrove right at the coast of the Semantics, a large language ocean.

- 1** BURG VISCHERING
 -  Info / Info
 -  Toiletten / Toilet
 -  Cafe / Cafe
 - 2** TORHAUS
 -  Info Schlösser und Burgen / Info Castles
 -  Fahrradstation / Bicycle station
 -  Shop / Shop
 - 3** ST. ANTONIUS GYMNASIUM
 - 4** BURG LÜDINGHAUSEN
 - Volkshochschule / Adult education centre
 - 5** BORG MÜHLE
 - 6** LÜDINGHAUSEN MARKT
 - 7** KIRCHE ST. FELIZITAS
 - i** Touristinfo / Tourist info
 -  Parkplatz / Parking
 -  Bushaltestelle / Bus stop
 -  Rasentheater / Event area
 -  Grünes Klassenzimmer / Green Classroom
 -  Weidefläche / Meadow
 -  Kinderspielplatz / Children's playground
 -  Bouleplatz / ???
- Ihr Standort
● Ausstellungsrundweg



O r i e n t i e r u n g s p l a n


G r a f i k

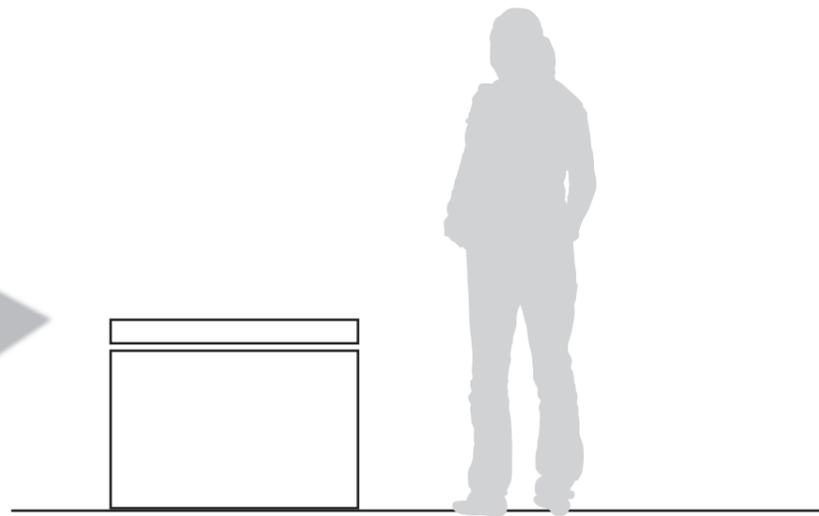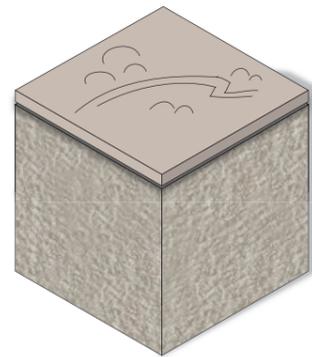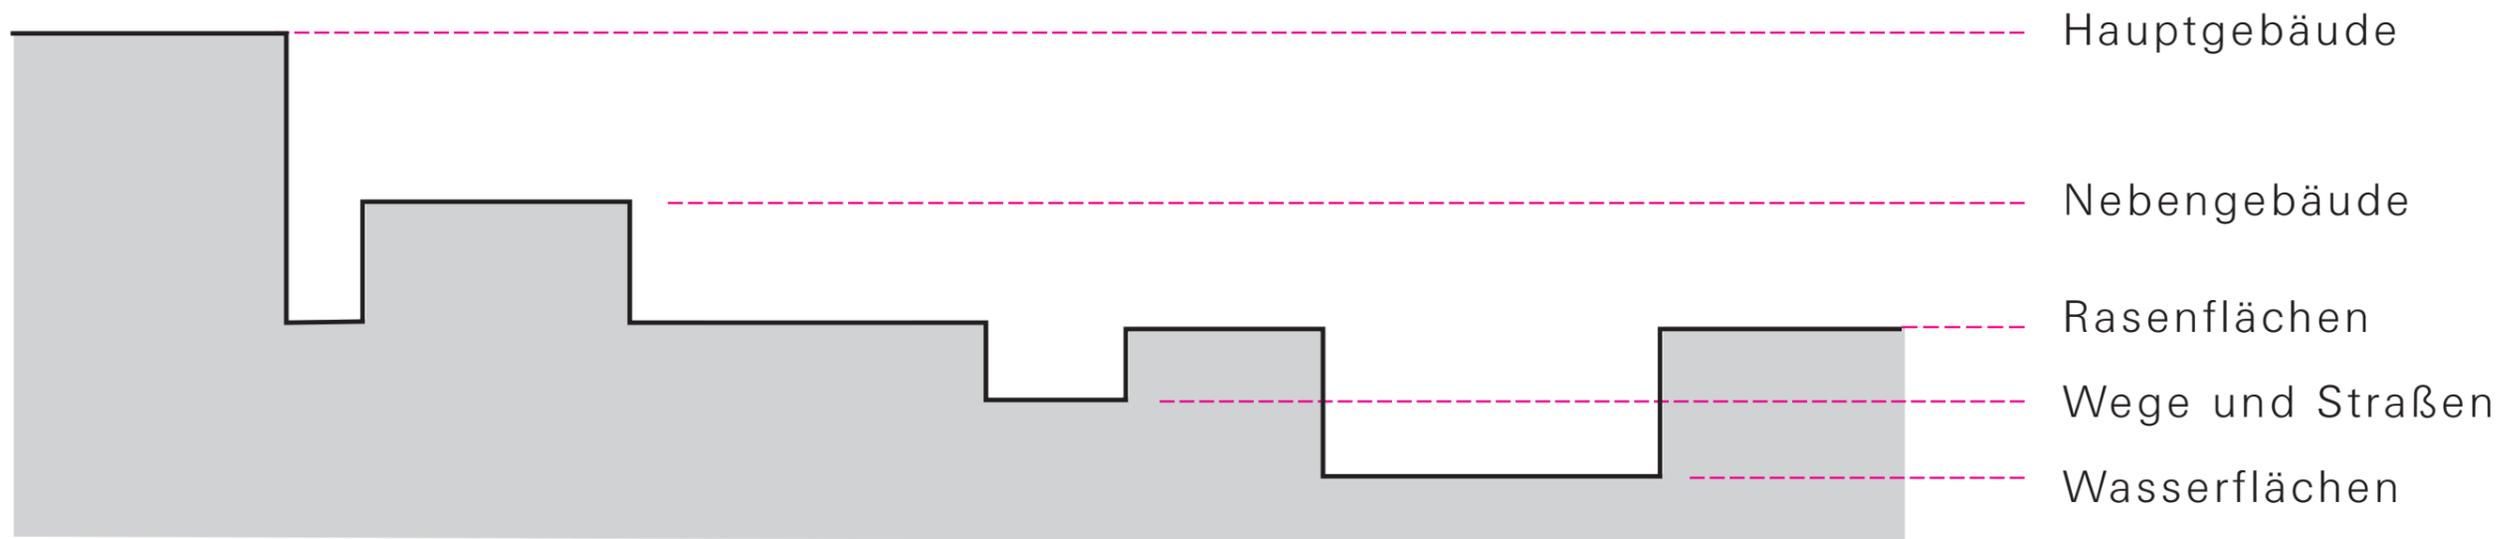

O Orientieren
taktile Orientierungsplan
Stadtlandschaft, Vorburg
Naturstein/ Betonguss
B/H/T ca. 875 x 450 x 875 mm

O r i e n t i e r u n g s p l a n

A u f b a u


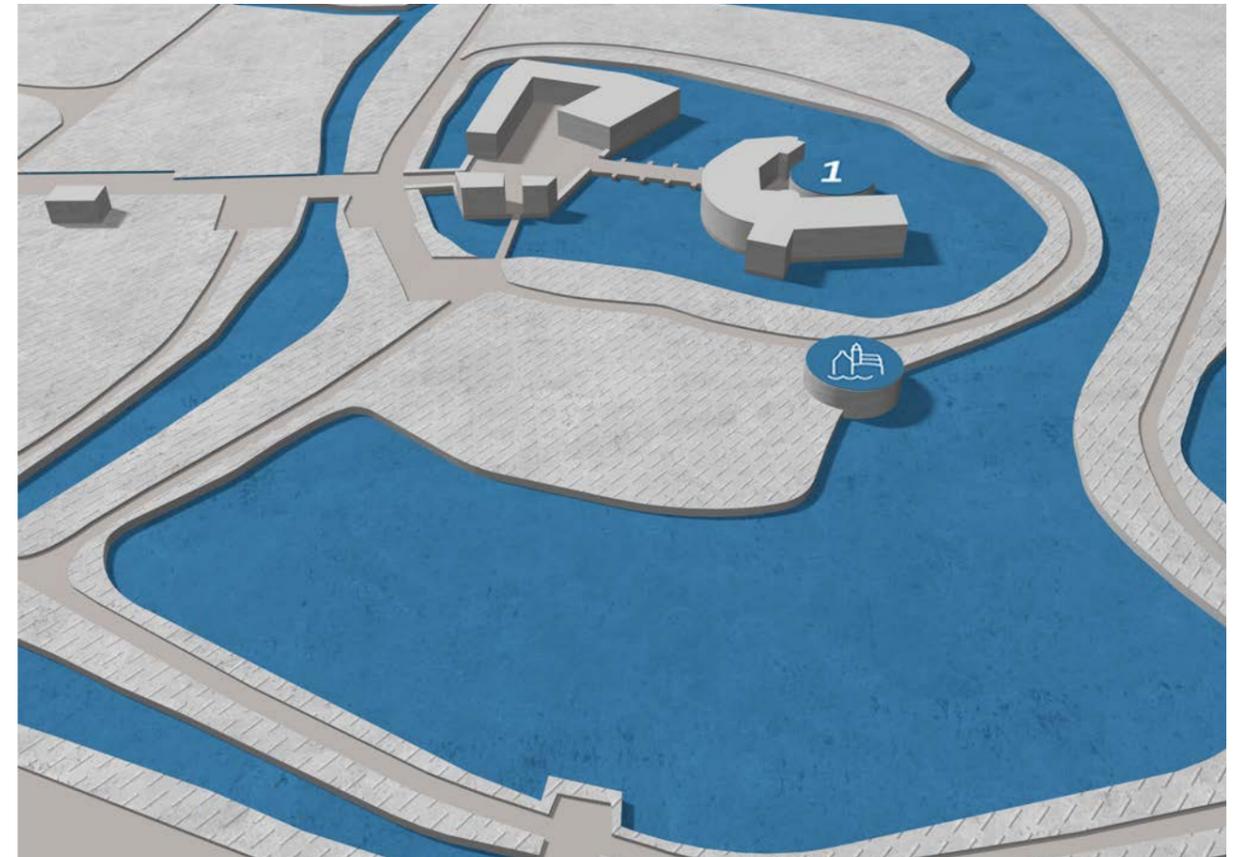


Variante 1

- › Landschaft gegossen und **zweifarbig** ausgeführt
- › Beschriftungselemente additiv und veränderbar
- › Legende über zweifarbigem Siebdruck angebracht

O r i e n t i e r u n g s p l a n

V a r i a n t e 1

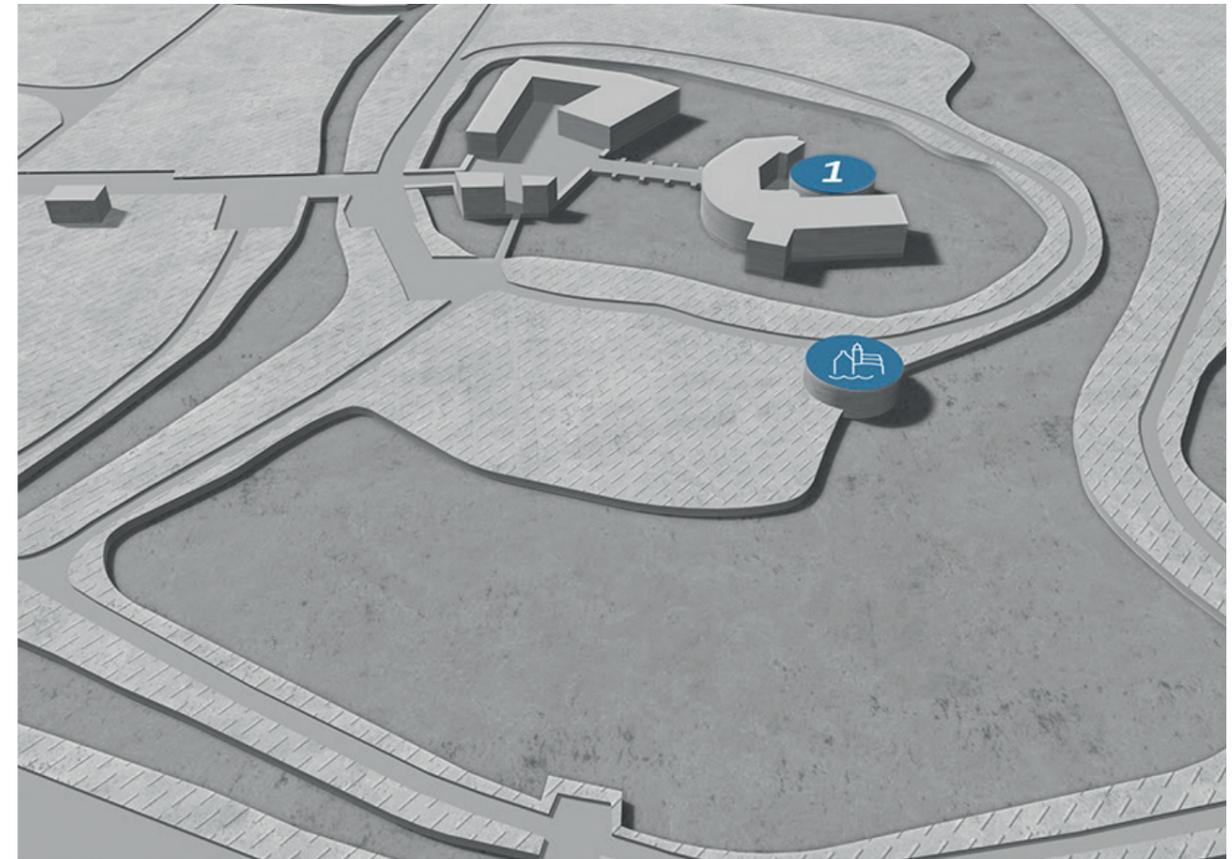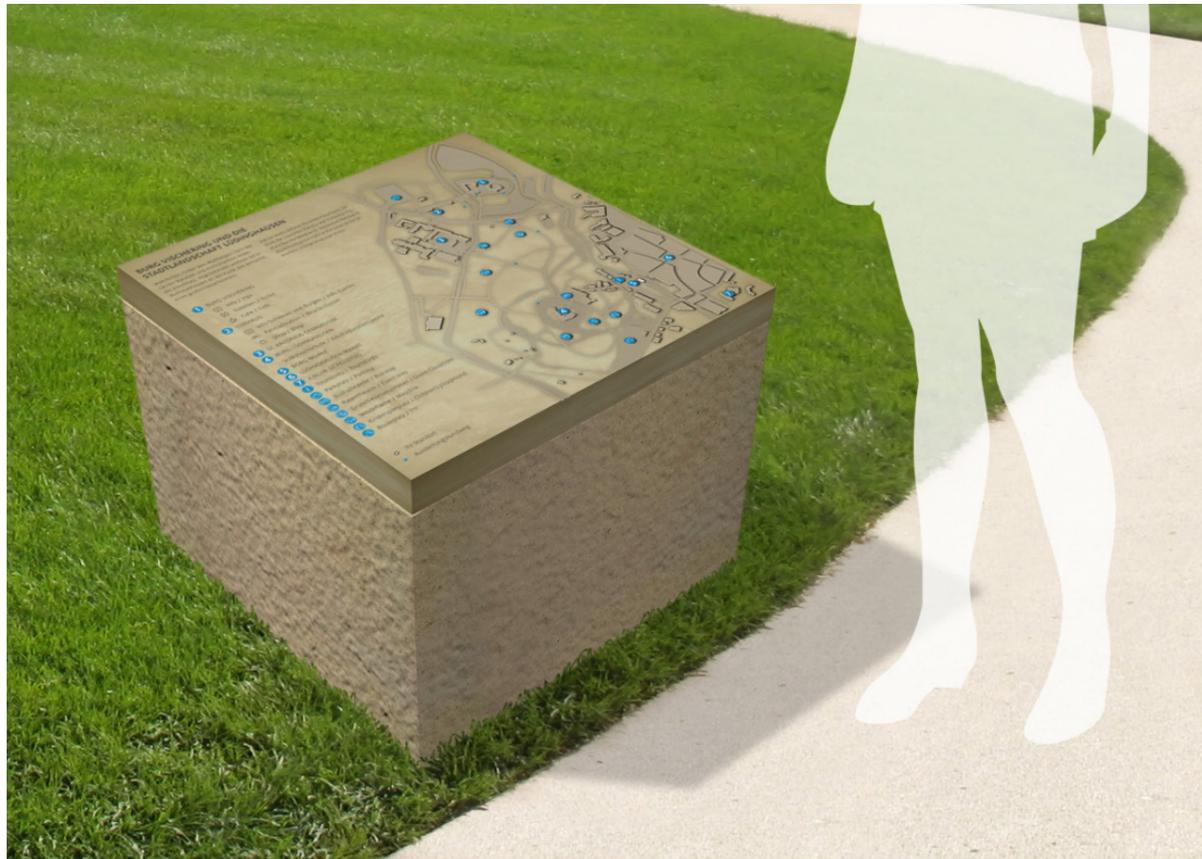


Variante 1

- › Landschaft gegossen und **einfarbig** ausgeführt
- › Beschriftungselemente additiv und veränderbar
- › Legende über zweifarbigen Siebdruck angebracht

O r i e n t i e r u n g s p l a n

V a r i a n t e 2

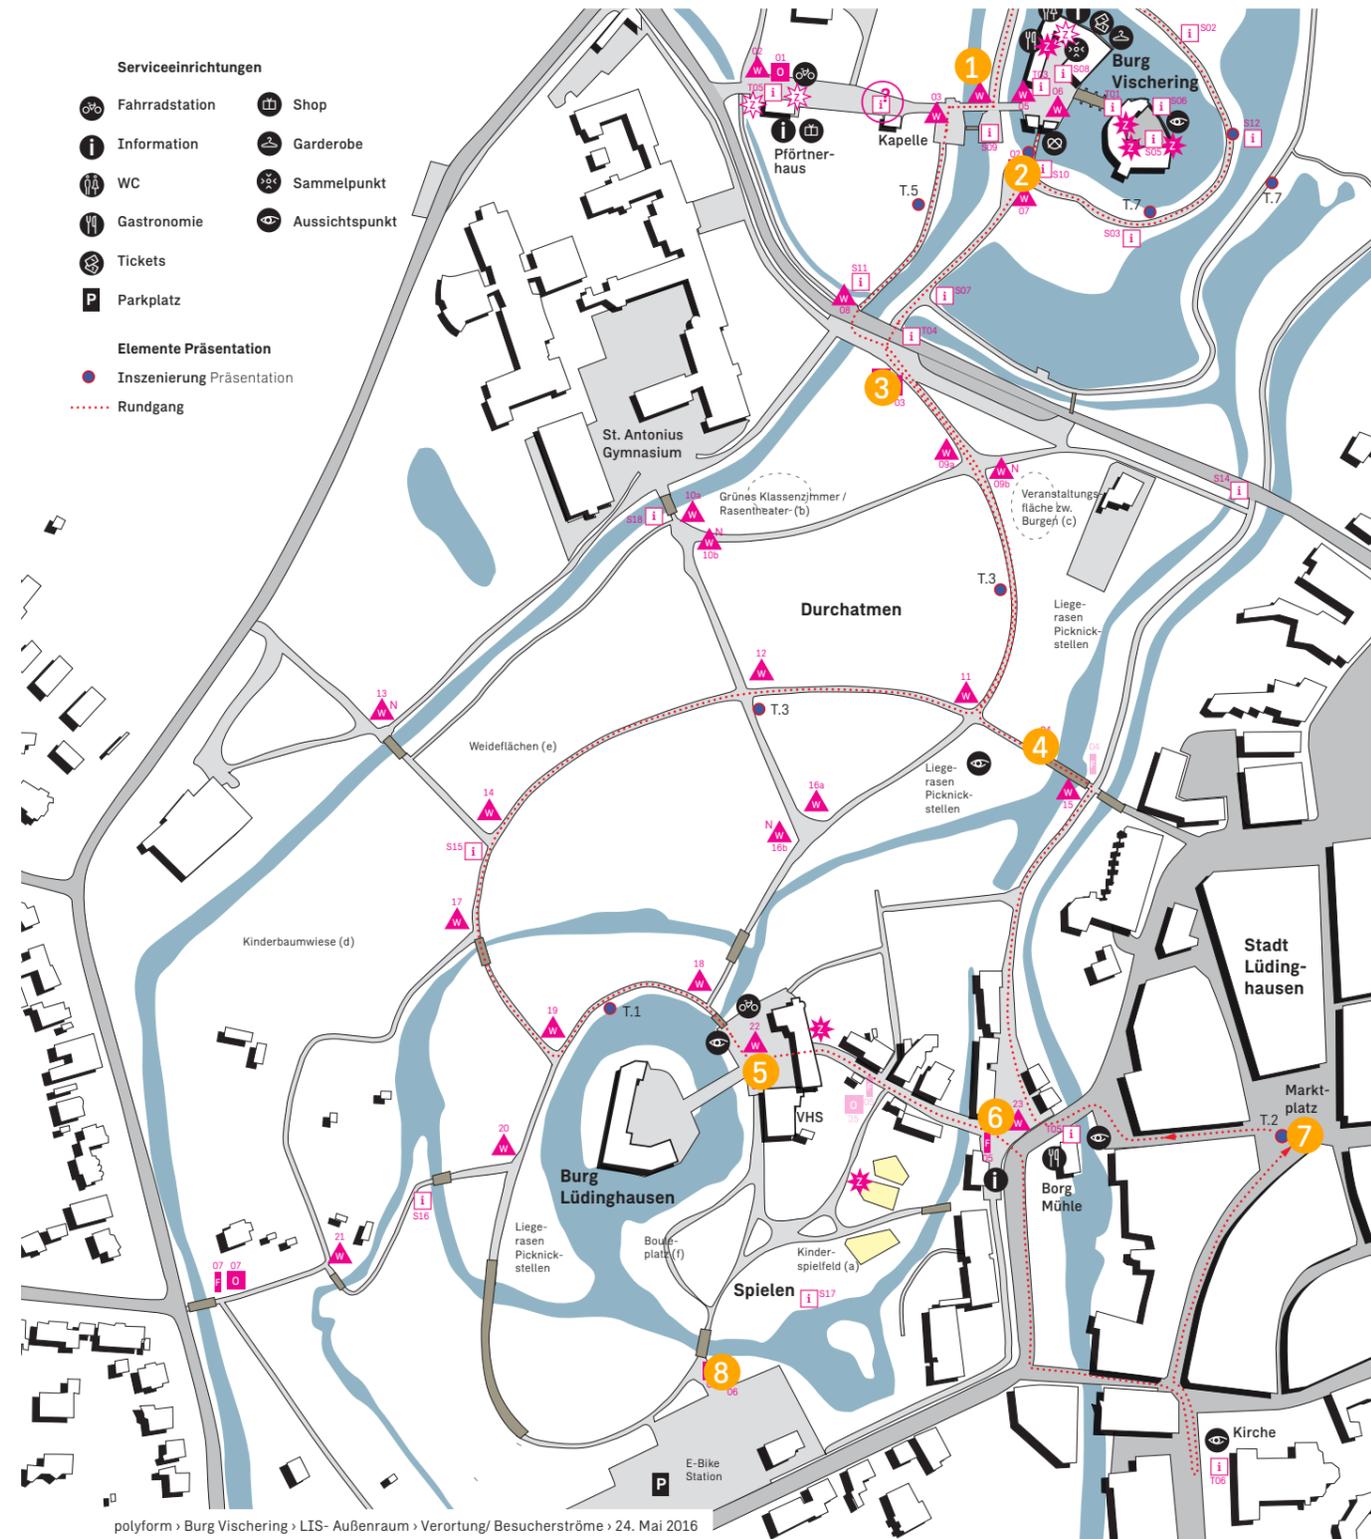

Orientierungsplan

Verortungsplan

Kostenschätzung	DMC/POL Entwurf 18.03.2016	Fachunternehmen 07.06.2016
4b.2.1 - 03 Orientierungsmodell	€ 4.000	€ 4.000
Variante 1: Landschaft gegossen zweifarbige		
4b.2.1 - 03 Orientierungsmodell		€ 3.700
Variante 2: Landschaft gegossen einfarbige		


O r i e n t i e r u n g s p l a n

K o s t e n a u f s t e l l u n g



W e g w e i s e r


V i s u a l i s i e r u n g

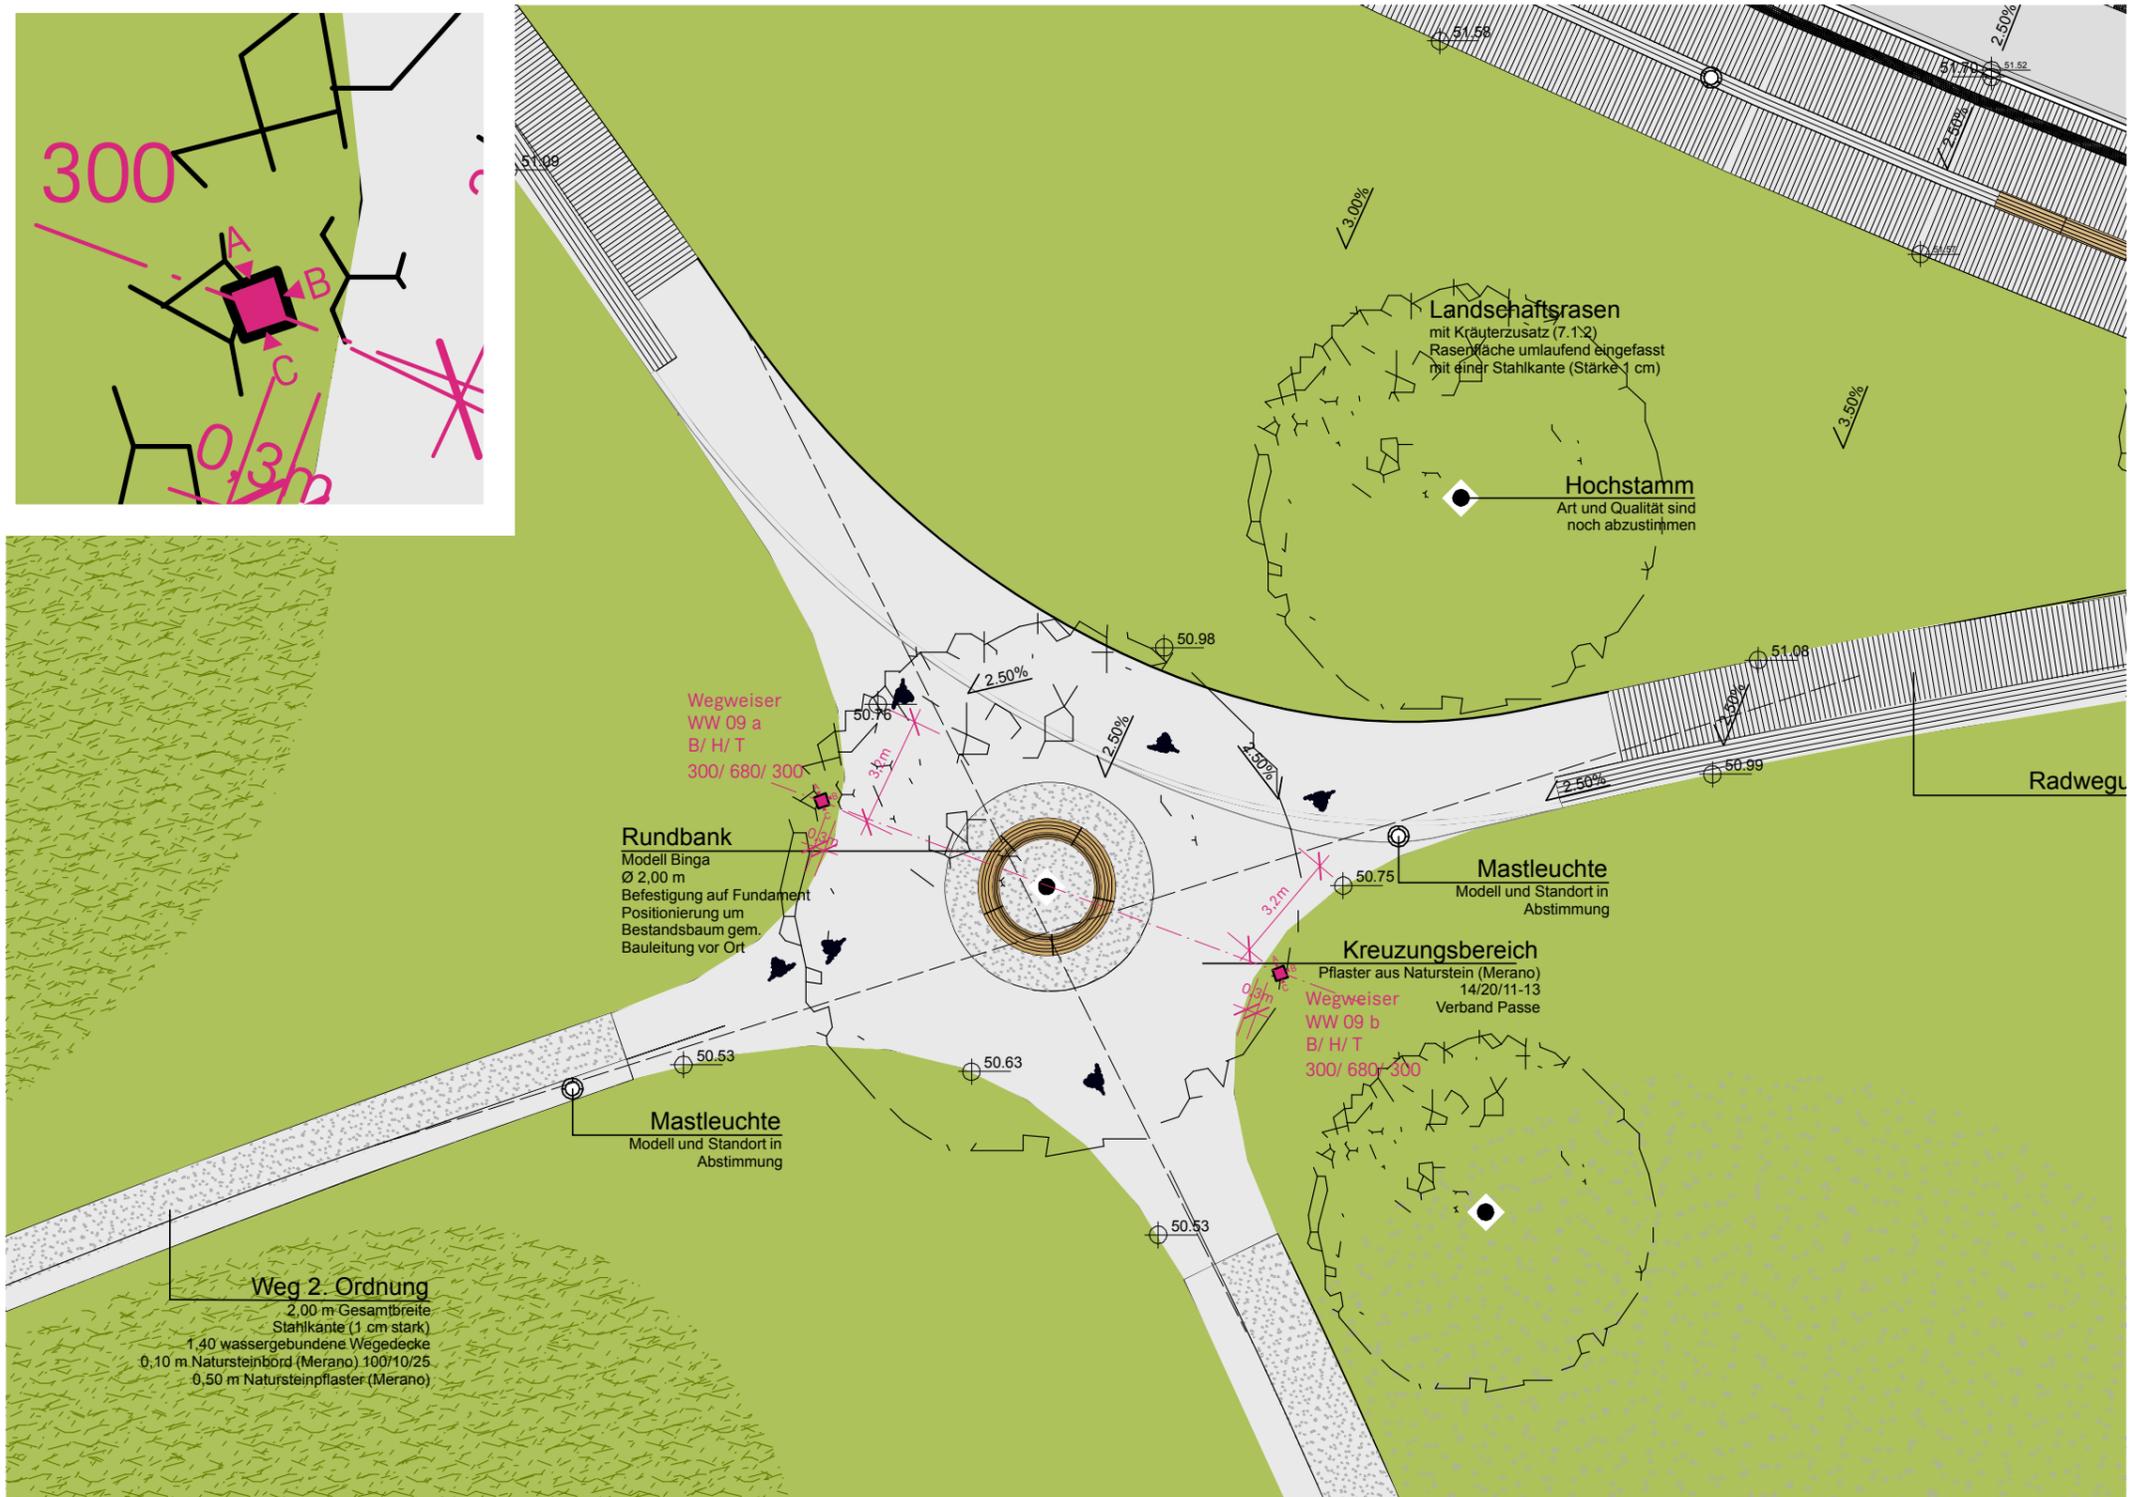

Wegweiser WW 09 a

Verortung



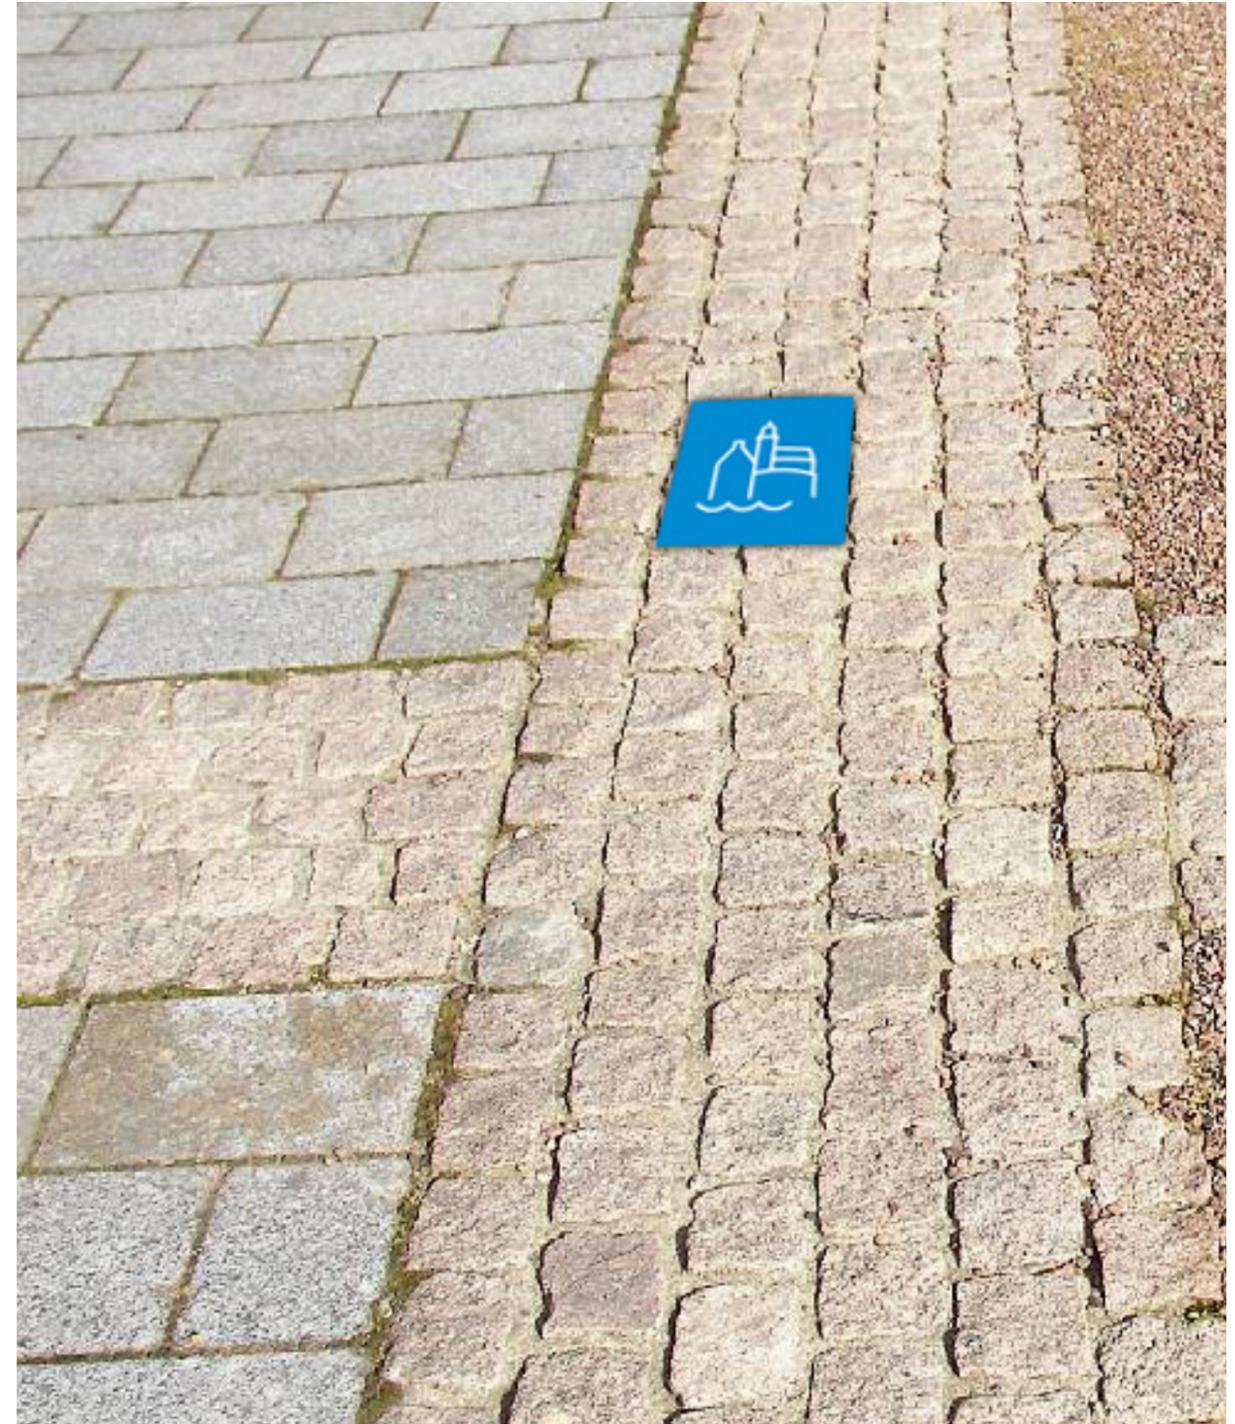

Markierungen Themenrundgang

Inhalte



**Eine kurze Geschichte
der Burgküche**

Weit hinten, hinter den Wortbergen, fern der Länder Vokalien und Konsonanten leben die Blindtexte. Abgeschlossen wohnen sie in Buchstabhäusern an der Küste des Semantik, eines großen Sprachozeans. Ein kleines Bächlein namens Duden fließt durch ihren Ort und versorgt sie mit den nötigen Regellilien. Es ist ein paradiesmatisches Land, in dem einem gebratene Satzteile in den Mund fliegen. Nicht einmal von der allmächtigen Interpunktoren werden die Blindtexte beherrscht – ein geradezu unorthographisches Leben.

Eines Tages aber beschloss eine kleine Zeile Blindtext, ihr Name war Lorem Ipsum, hinaus zu gehen in die weite Grammatik. Der große Oxmox riet ihr davon ab, da es dort wimmelte von bösen Kommata, wilden Fragezeichen und hinterhältigen Semikoll.

**A short story about
the kitchen in the castle**

Far far away, behind the word mountains, far from the countries Vokalia and Consonantia, there live the blind texts. Separated they live in Bookmarksgrove right at the coast of the Semantics, a large language ocean. A small river named Duden flows by their place and supplies it with the necessary regalia. It is a paradisiacal country, in which roasted parts of sentences fly into your mouth. Even the all-powerful Pointing has no control about the blind texts, it is an almost unorthographic life.

One day however a small line of blind text by the name of Lorem Ipsum decided to leave for the far World of Grammar. The Big Oxmox advised her not to do so, because there were thousands of bad

Informationselemente

Inhalte



Ruhrsandstein



Bad Karlshafener Sandstein



Warthauer Hell



Grafik siebgedruckt



L a n d s c h a f t s f e n s t e r 0 1

S k i z z e




Landschaftsfenster 01

Skizze



L a n d s c h a f t s f e n s t e r 0 1

S k i z z e

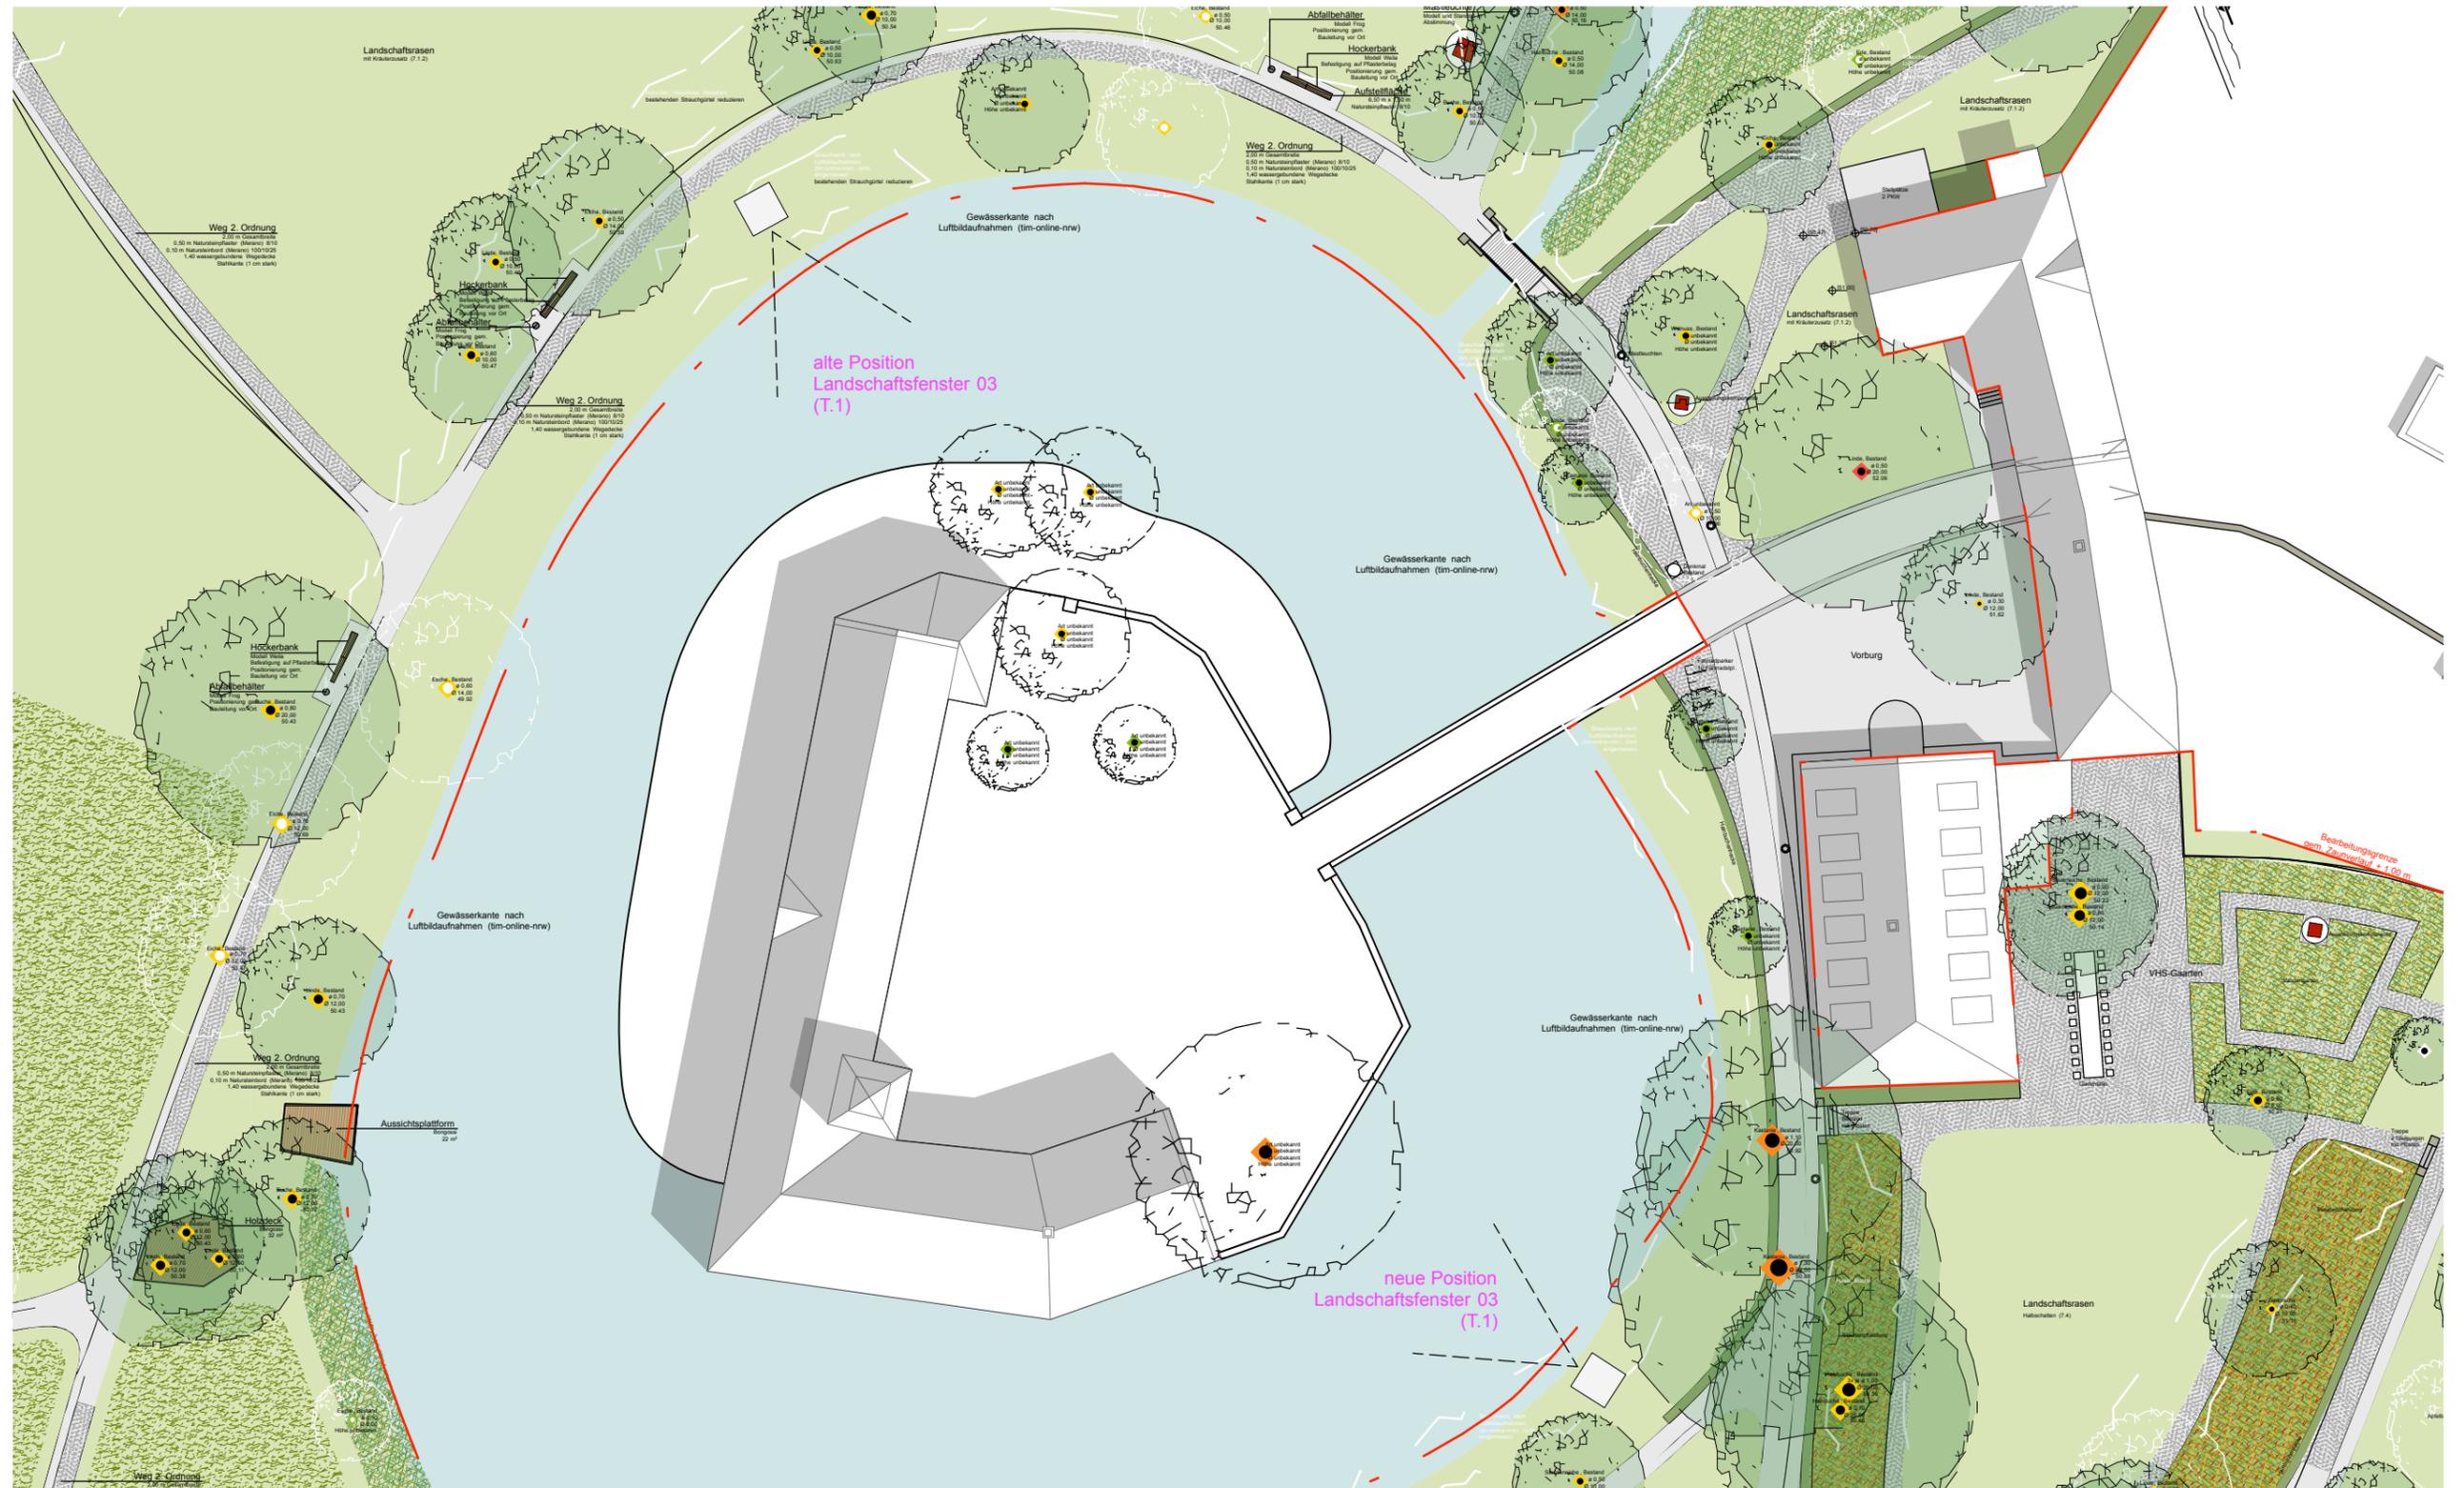

Lageplan 1:500

Umfeld Burg Lüdinghausen



L a n d s c h a f t s f e n s t e r 0 3

S k i z z e


a l t e P o s i t i o n



L a n d s c h a f t s f e n s t e r 0 3

S k i z z e

n e u e P o s i t i o n

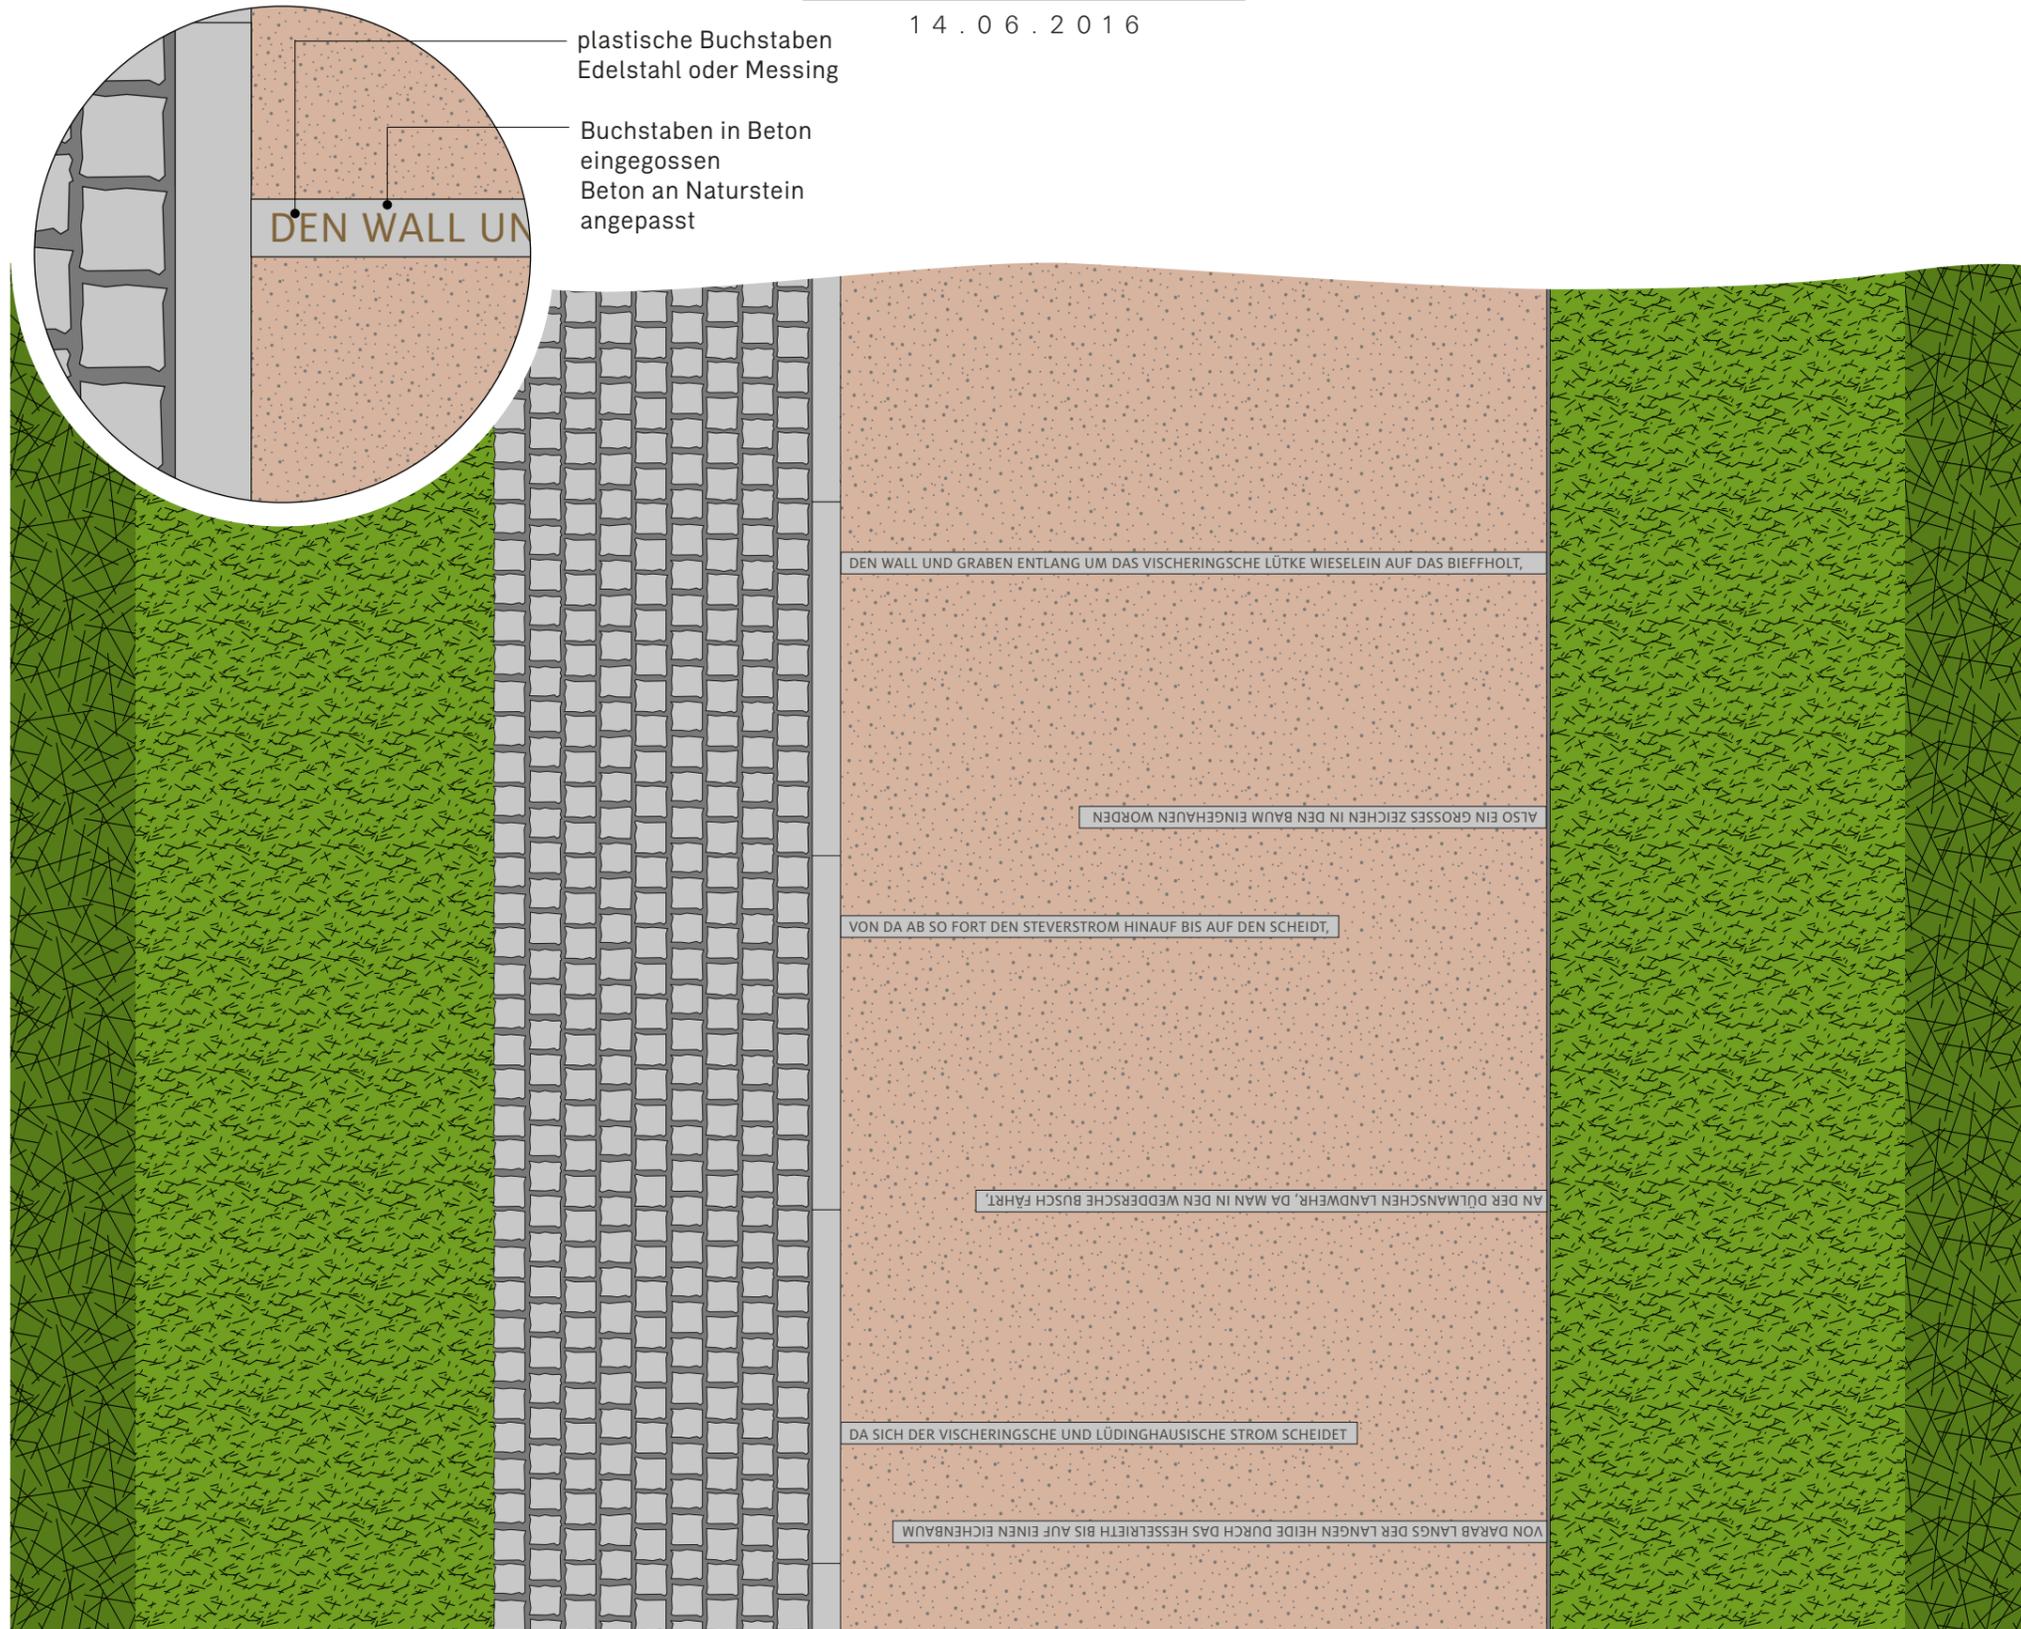

W e g e r e c h t e

G r u n d r i s s



W e g e r e c h t e



M a t e r i a l i t ä t

Kostenschätzung für Bodenbeschriftung
Messing- oder Edelstahlbuchstaben
in Beton gefasst

- 345 Stck Zeichen (Buchstaben)
Vesalhöhe 30 mm, Tiefe nach eigenem Ermessen

- 6 Stck Betonbalken 2000 x 65 mm L x B
Tiefe nach eigenem Ermessen

- Herstellung und Montage

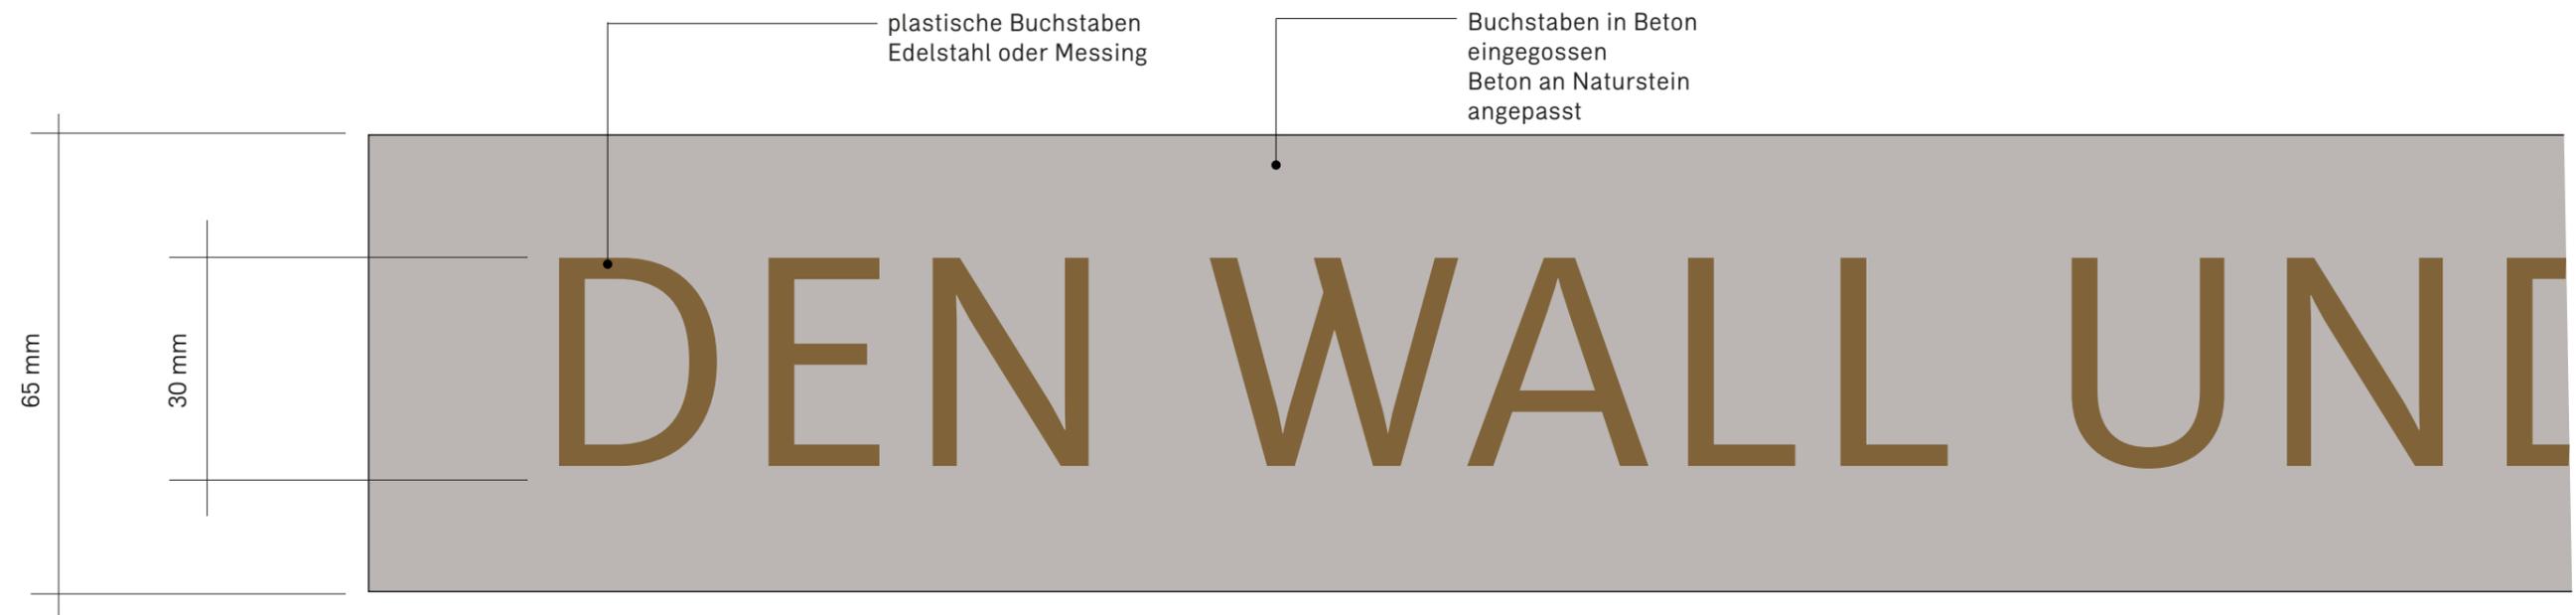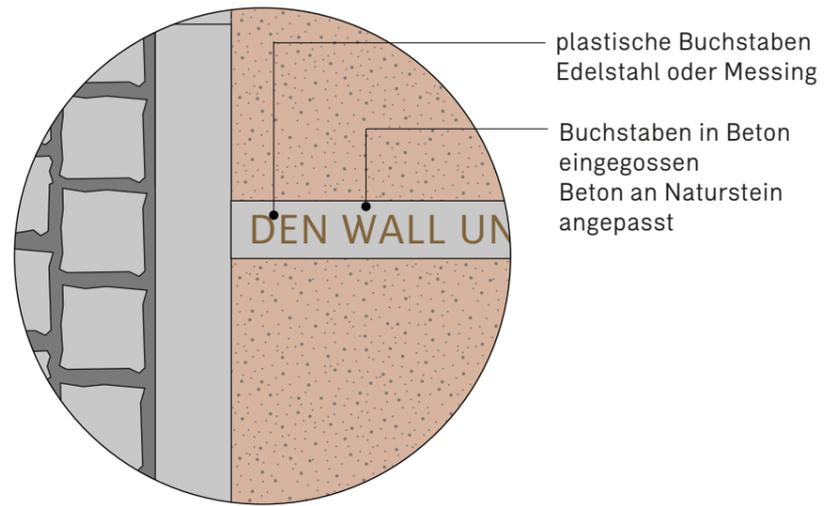

W e g e r e c h t e

B o d e n b e s c h r i f t u n g

I m p r e s s u m
Arbeitsgemeinschaft
Duncan McCauley | polyform

vertreten durch:
Duncan McCauley GmbH & Co. KG
Adalbertstraße 6a
D- 10999 Berlin
T +49 (0) 30 84 71 22 77-2
F +49 (0) 30 84 71 22 77-9
nmc@duncanmccauley.com

www.duncanmccauley.com

U r h e b e r r e c h t / C o p y r i g h t

© 2016, Duncan McCauley GmbH & Co. KG, alle Rechte vorbehalten.

Der Inhalt dieses Booklets ist durch das Urheberrecht geschützt. Alle Rechte an dieser Broschüre und seinem Inhalt stehen den Autoren zu. Der Inhalt des Booklets darf ohne vorherige Zustimmung weder ganz noch teilweise kopiert, verändert, veröffentlicht, übersetzt, veräußert oder genutzt werden.

Mit der Übergabe, Einsendung oder Übersendung dieses Booklets ist ausdrücklich keine Einräumung von Nutzungsrechten verbunden. Die Informationen, Ideen und Inhalte dieser Broschüre sind vertraulich und dürfen ohne Zustimmung nicht weitergegeben werden. Wir weisen darauf hin, dass Teile des verwendeten Bildmaterials zu Layoutzwecken dienen und urheberrechtlich nicht abgesichert sind.