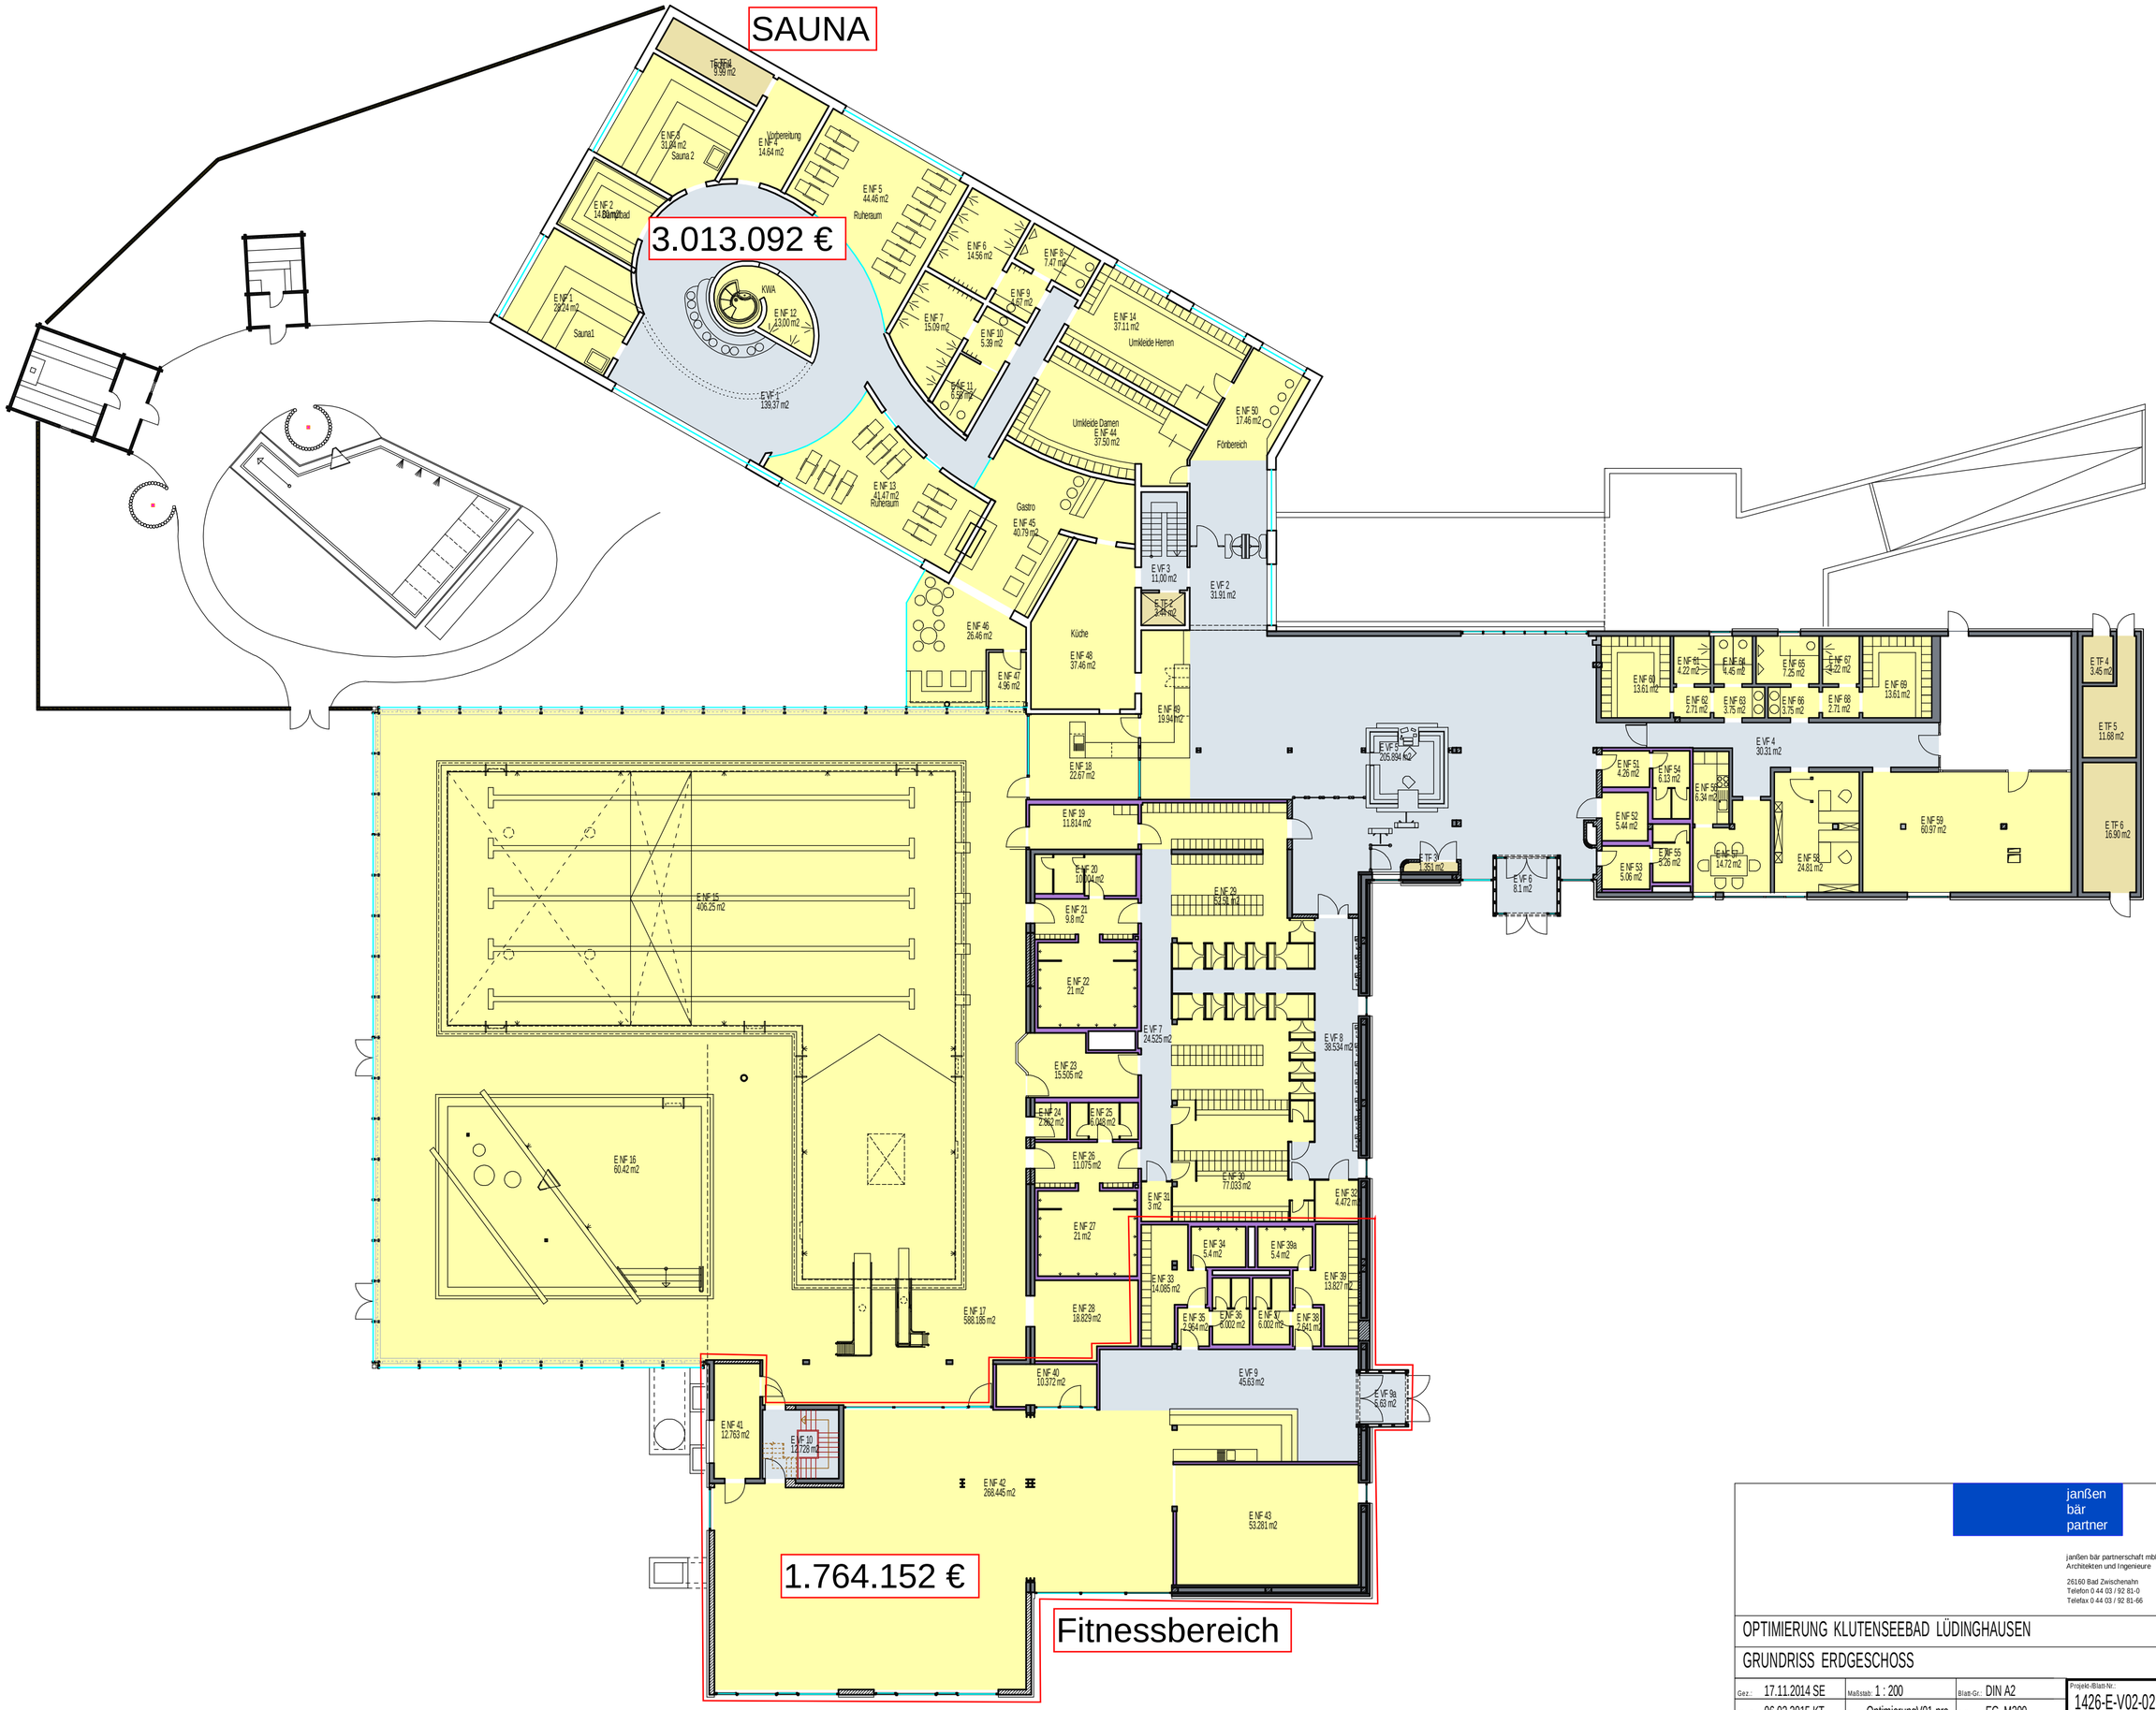

janßen
bär
partner

janßen bär partnerschaft mbB
Architekten und Ingenieure

26160 Bad Zwischenahn
Telefon 0 44 03 / 92 81-0
Telefax 0 44 03 / 92 81-66

OPTIMIERUNG KLUTENSEEBAD LÜDINGHAUSEN

GRUNDRISS ERDGESCHOSS

Gez.: 17.11.2014 SE	Maßstab: 1 : 200	Blatt-Gr.: DIN A2	Projekt-/Blatt-Nr.: 1426-E-V02-02
Plot-Dat.: 06.02.2015 KT	Datei: OptimierungV01.pro	Folie: EG_M200	
Bauherr:		Architekt:	