


UMGESTALTUNG WOLFSSCHLUCHT

Anlage zu TOP 2

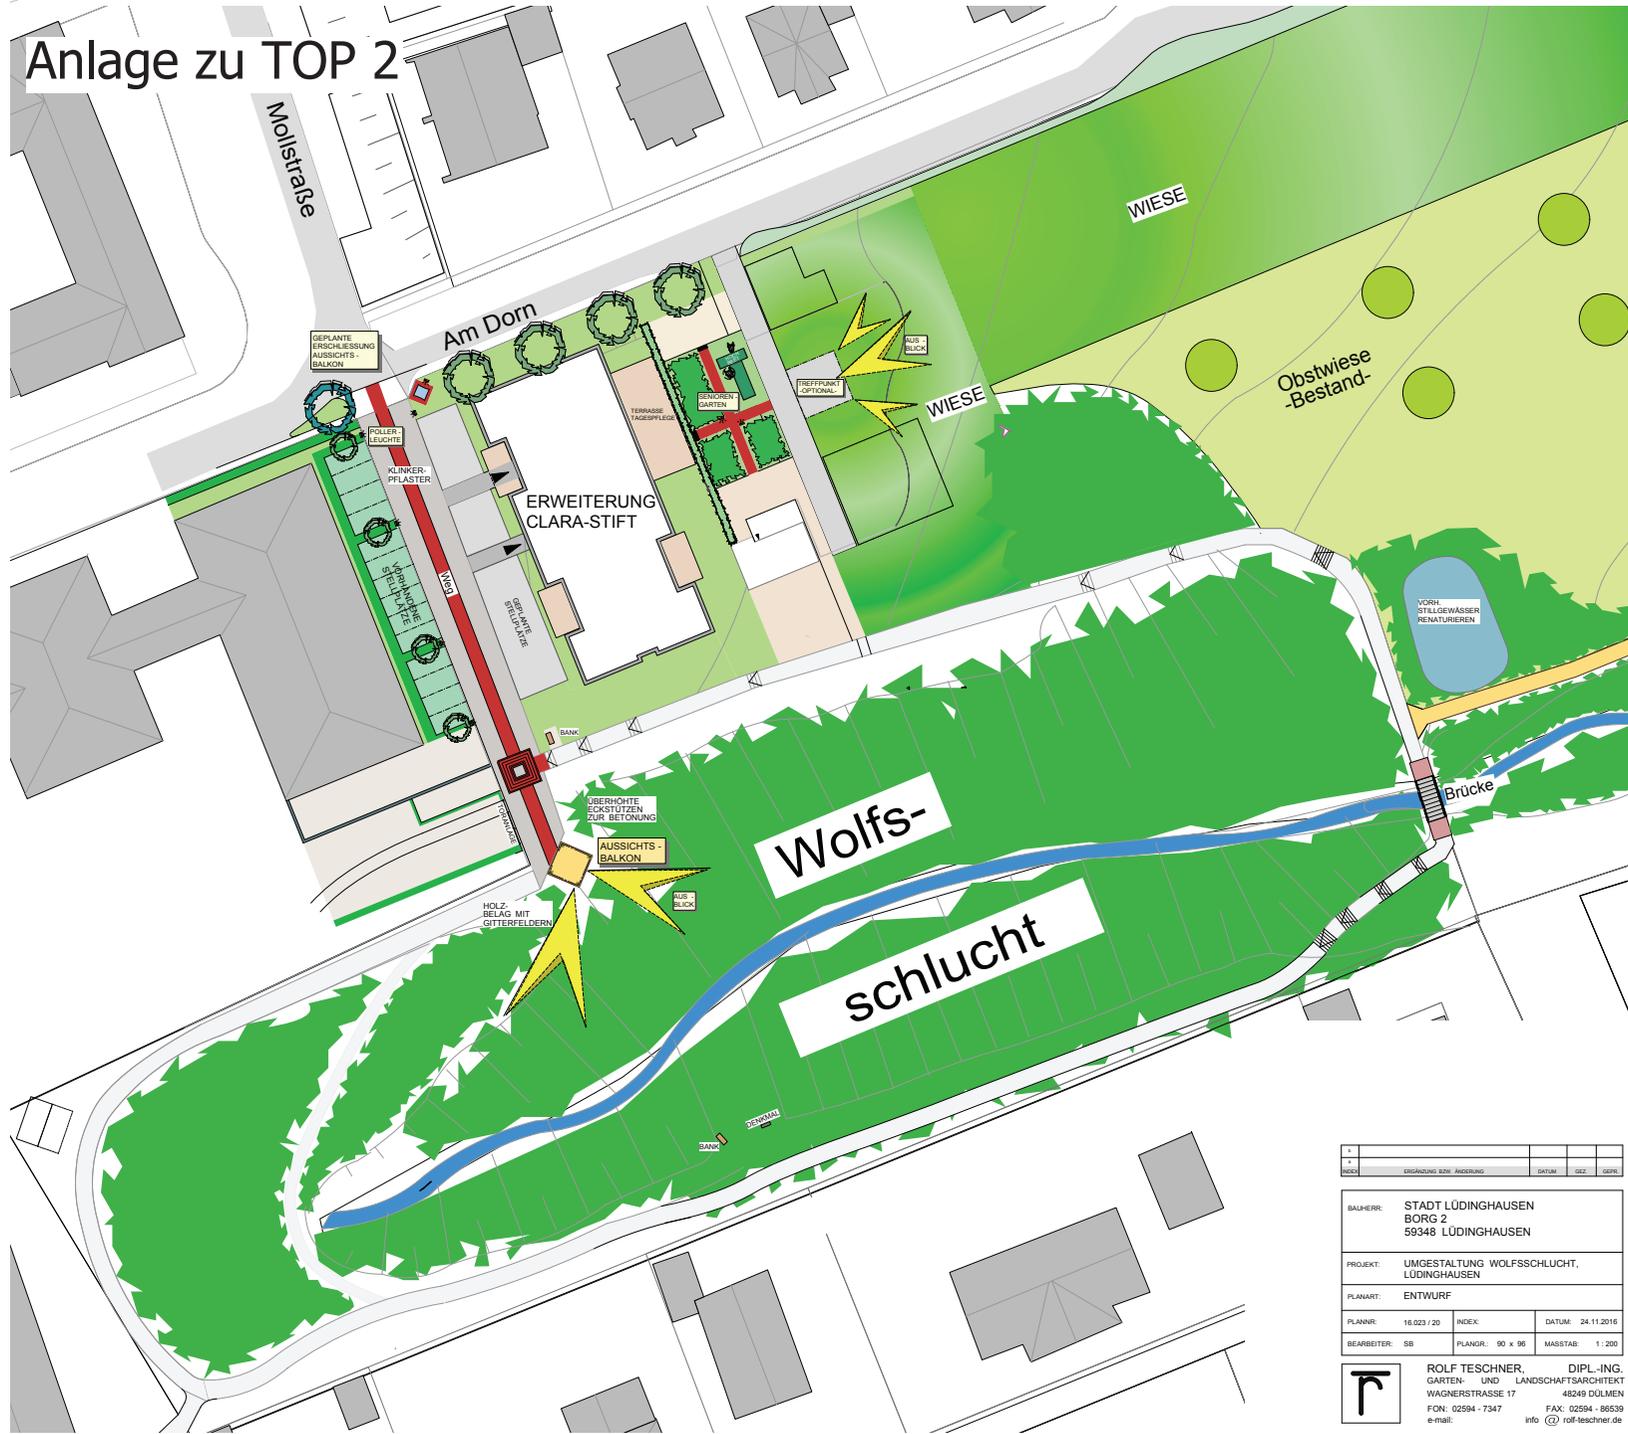

| | | | | | | |
|--|-------------|---------|---|-----------|------------|-------|
| NOCH | ERGÄNZUNG | ÖZM. | ÄNDERUNG | DA-TUM | GEZ. | GEPR. |
| BAUHERR: STADT LÜDINGHAUSEN BORG 2 59348 LÜDINGHAUSEN | | | | | | |
| PROJEKT: UMGESTALTUNG WOLFSSCHLUCHT, LÜDINGHAUSEN | | | | | | |
| PLANART: ENTWURF | | | | | | |
| PLANNR: | 16.023 / 20 | INDEX: | | DA-TUM: | 24.11.2016 | |
| BEARBEITER: | SB | PLANGR: | 90 x 95 | MASSSTAB: | 1 : 200 | |
| ROLF TESCHNER, GARTEN- UND LANDSCHAFTSARCHITEKT WAGNERSTRASSE 17 FCN: 02594 - 7347 e-mail: | | | DIPL.-ING. 48249 DÜLMEN FAX: 02594 - 86539 info: | | | |