Investitionen Straßenbeleuchtung 2017

09.01.2017

Empfehlung 2017

Ludgeristiege Verdichtung / Schulwegsicherung Olfener Straße bis Schulzentrum	**2 Leuchten**	**3.000,00 €**
Hagengängsken zwischen Steverstraße und Brücke Hinterm Hagen Ersteinrichtung	**4 Leuchten**	**6.000,00 €**
Geh- und Radweg Südwiese Bereich Berufschule / Stever	**1 Leuchte**	**1.500,00 €**
Breslauer Ring Wendehammer / Verbindung zum Stadionradweg	**1 Leuchte**	**1.500,00 €**
	Gesamt	**12.000,00 €**

Sonstige Bürgeranregungen

Geh- und Radweg Südwiese Bereich Berufschule/Stever/Rialtobrücke	Umrüstung 6 vorh. Leuchten auf LED	3.000,00 €
Paterkamp 1 Zufahrt Selmer Straße / Bereich Haltestelle	1 Leuchte	1.500,00 €
Kleefeld 6 Verbindungsweg zum Wiesengrund	1 Leuchte	1.500,00 €
Musikschule Verdichtung der Beleuchtung vor der Musikschule Verlängerung Beleuchtungskabel notwendig	2 Leuchten neu	3.200,00 €
Klosterstraße zwischen Parkplatz Burg Vischering und Schule	1 Leuchte	1.500,00 €
Selmer Straße / Radweg Einm. Windmühlenberg - Kreisv. McDonald	Beleuchtung Geh- und Radweg 8 LED-Radwegeleuchten	12.000,00 €
Am Kanal / Hüwel B58 bis Gerhart-Hauptmann-Str. (350 m) und Schillerstraße	Ersteinri. / 12 Leuchten	18.000,00 €
Steverseitenwege	Ersteinrichtung	

Kreis Coesfeld Friedrich-Ebert-Str. 7 48653 Coesfeld **1:500**	**Planauskunft** GIS Portal Kreis Coesfeld KREIS COESFELD Der Landrat	N	Bearbeiter: Helga Wagner Datum: 09.01.2017 Uhrzeit: 10:52

Maßstab: 1:500 0 5 10 15 Meter

Beleuchtung Wendehammer Breslauer Ring

Kreis Coesfeld Friedrich-Ebert-Str. 7 48653 Coesfeld **1:1000**	**Planauskunft** GIS Portal Kreis Coesfeld KREIS COESFELD Der Landrat	N	Bearbeiter: Helga Wagner Datum: 21.09.2016 Uhrzeit: 14:39

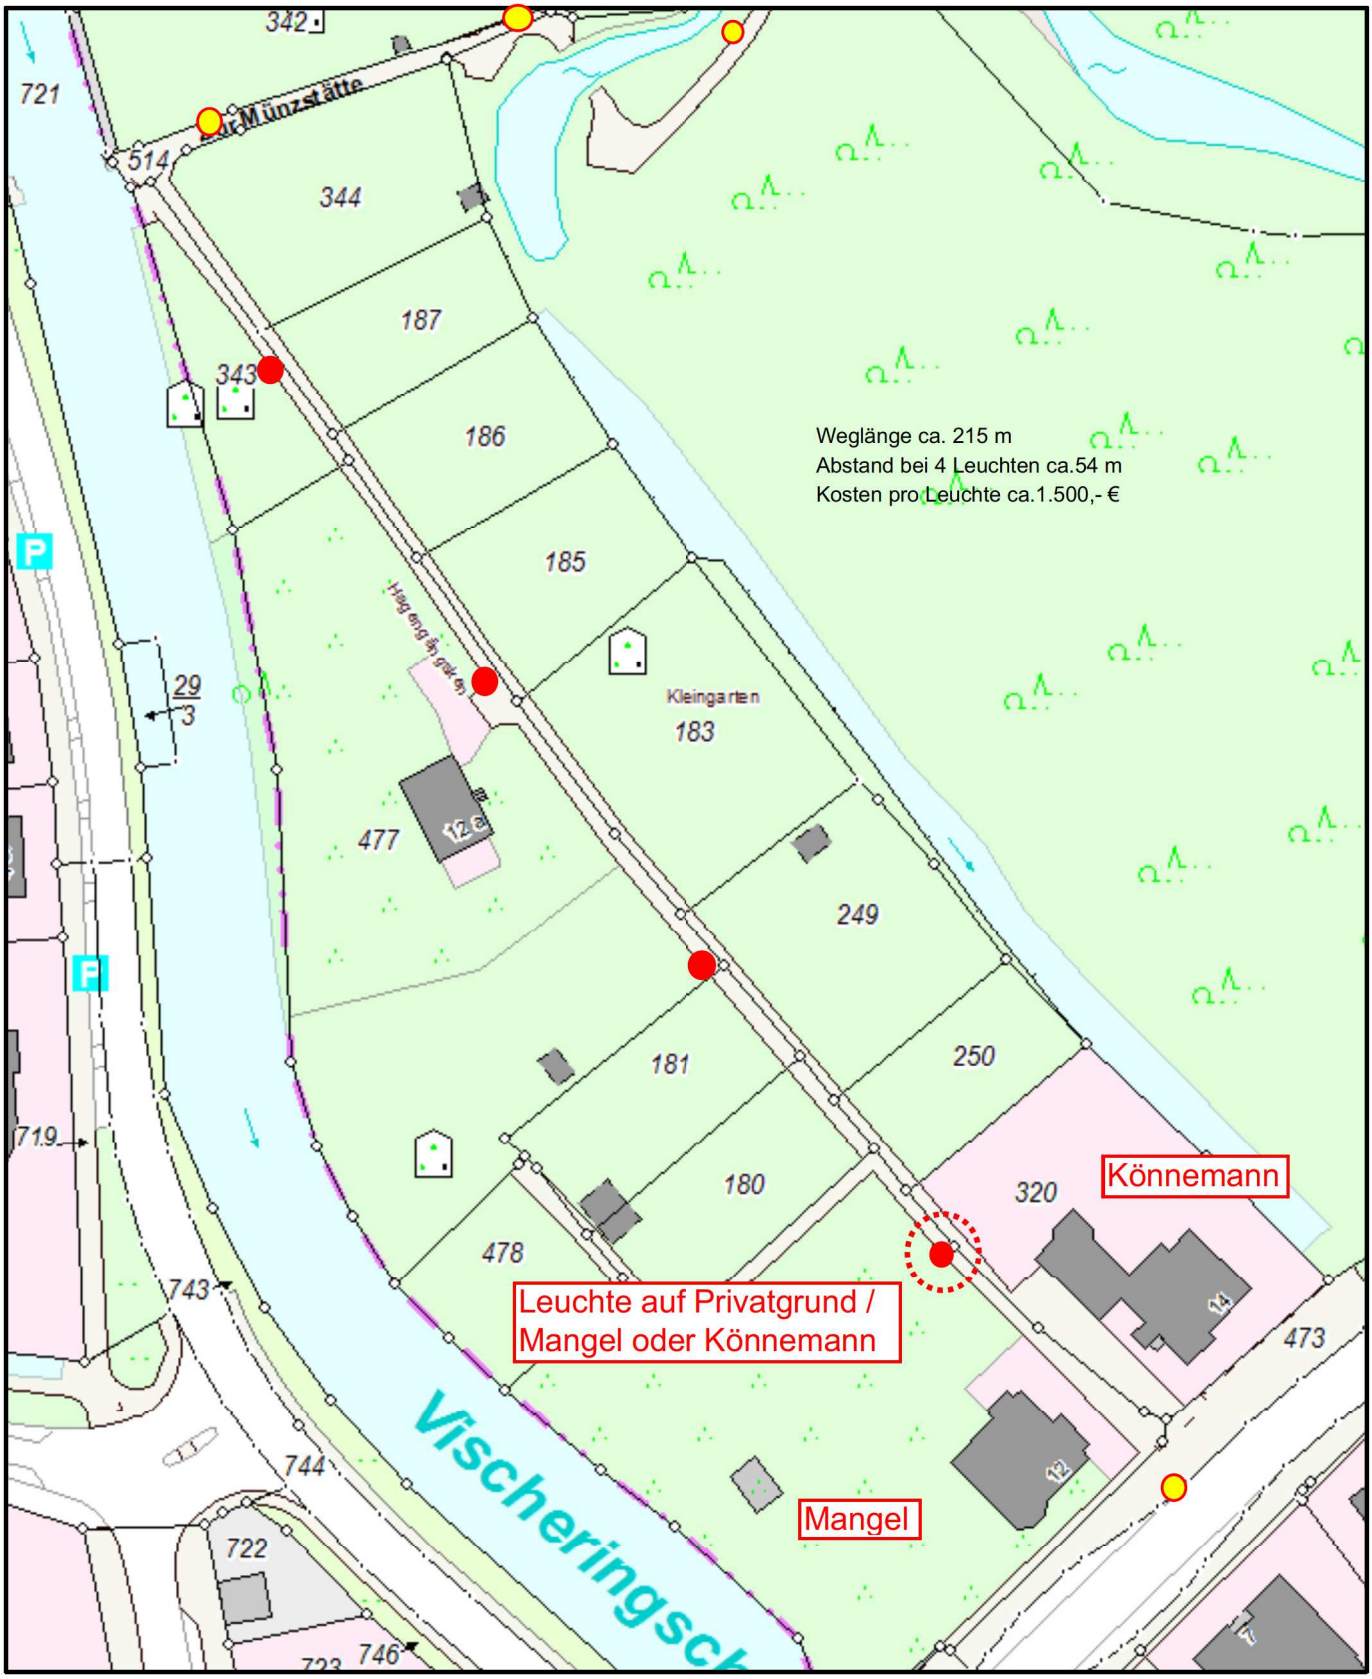

Maßstab: 1:1000 0 10 20 30 Meter

Beleuchtung Hagengängsken

Kreis Coesfeld Friedrich-Ebert-Str. 7 48653 Coesfeld **1:2500**	**Planauskunft** GIS Portal Kreis Coesfeld KREIS COESFELD Der Landrat	N	Bearbeiter: Helga Wagner Datum: 09.01.2017 Uhrzeit: 11:42

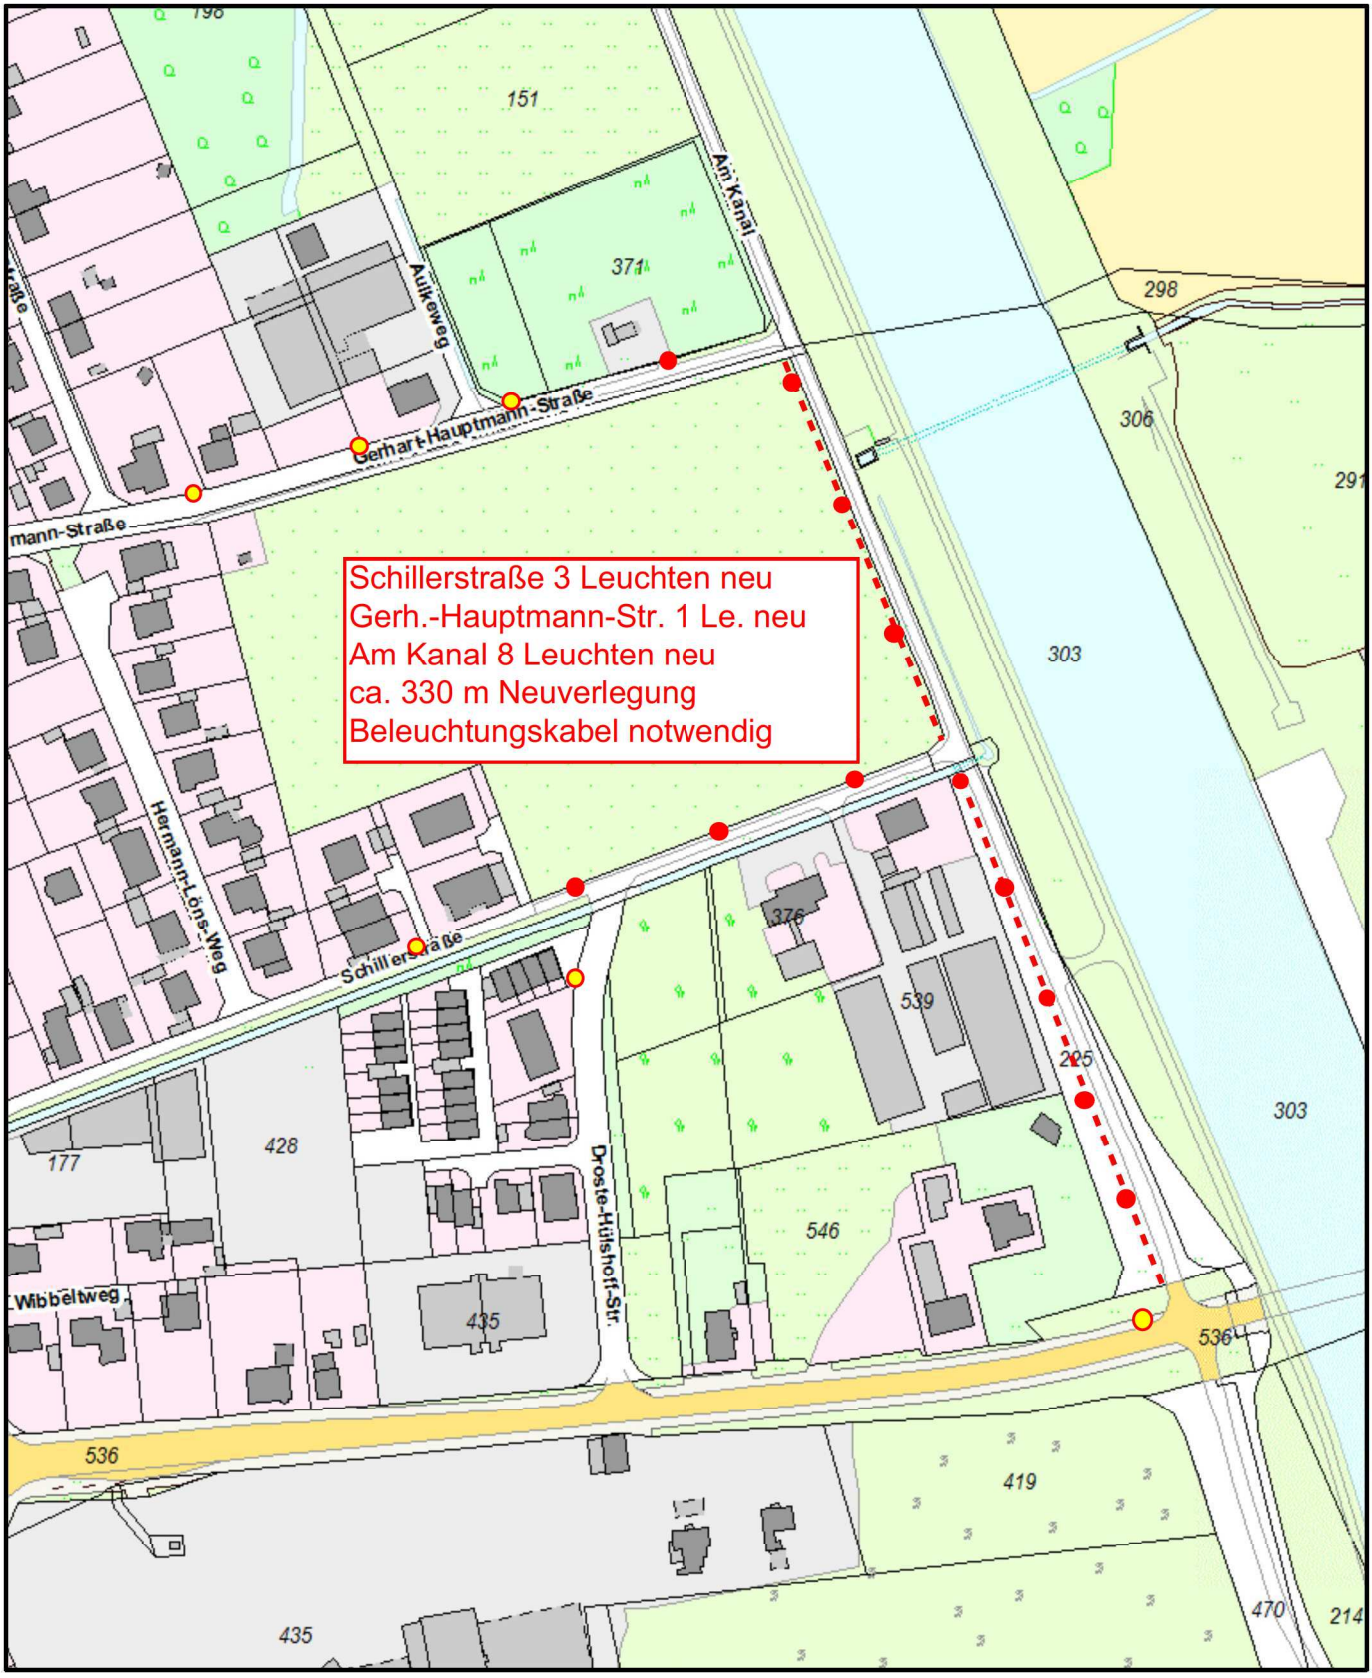

Maßstab: 1:2500 0 25 50 75 Meter

Beleuchtung - Am Kanal / Hüwel

Kreis Coesfeld Friedrich-Ebert-Str. 7 48653 Coesfeld **1:1000**	**Planauskunft** GIS Portal Kreis Coesfeld KREIS COESFELD Der Landrat		Bearbeiter: Helga Wagner Datum: 09.01.2017 Uhrzeit: 09:28

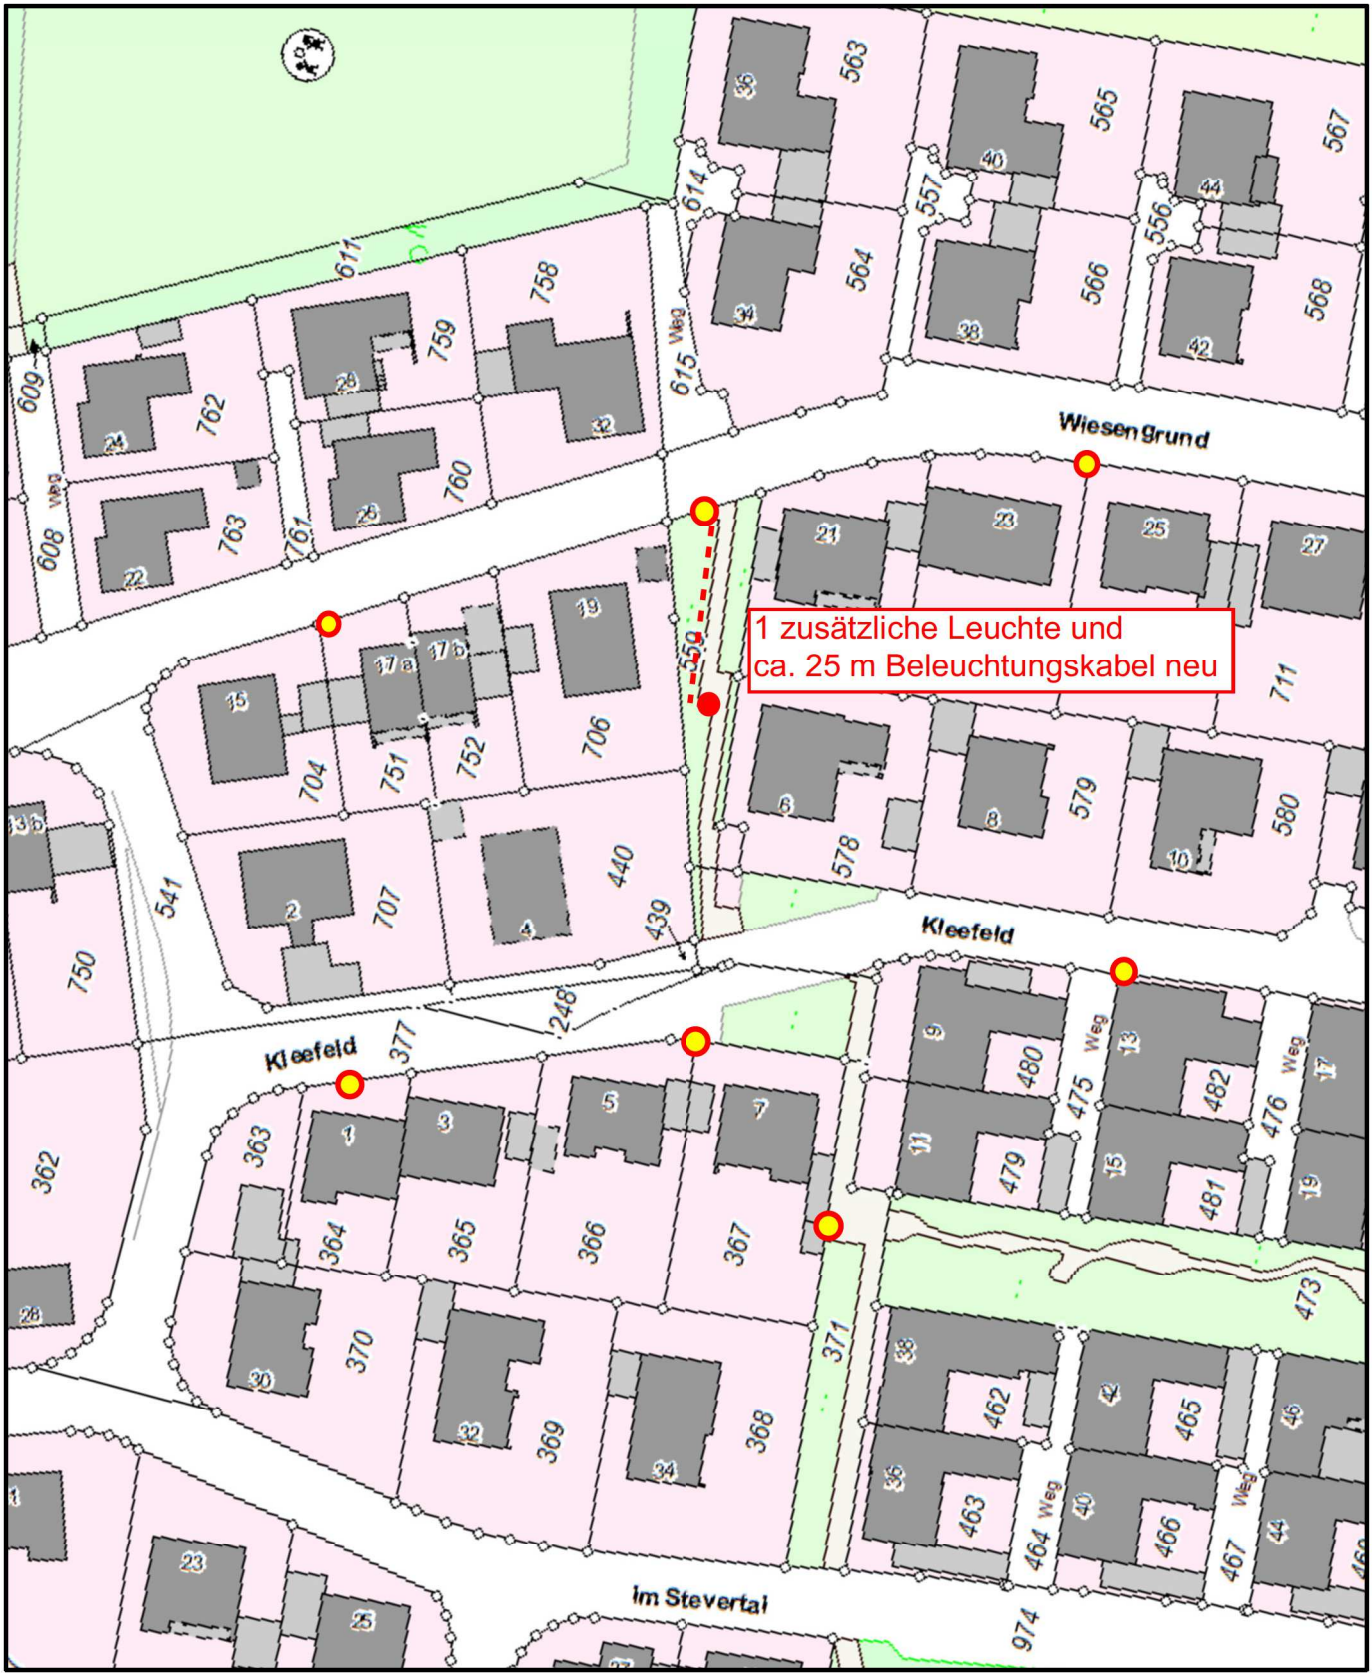

Maßstab: 1:1000 0 10 20 30 Meter

Beleuchtung Kleefeld

Kreis Coesfeld Friedrich-Ebert-Str. 7 48653 Coesfeld **1:1000**	**Planauskunft** GIS Portal Kreis Coesfeld KREIS COESFELD Der Landrat	N	Bearbeiter: Helga Wagner Datum: 09.01.2017 Uhrzeit: 11:43

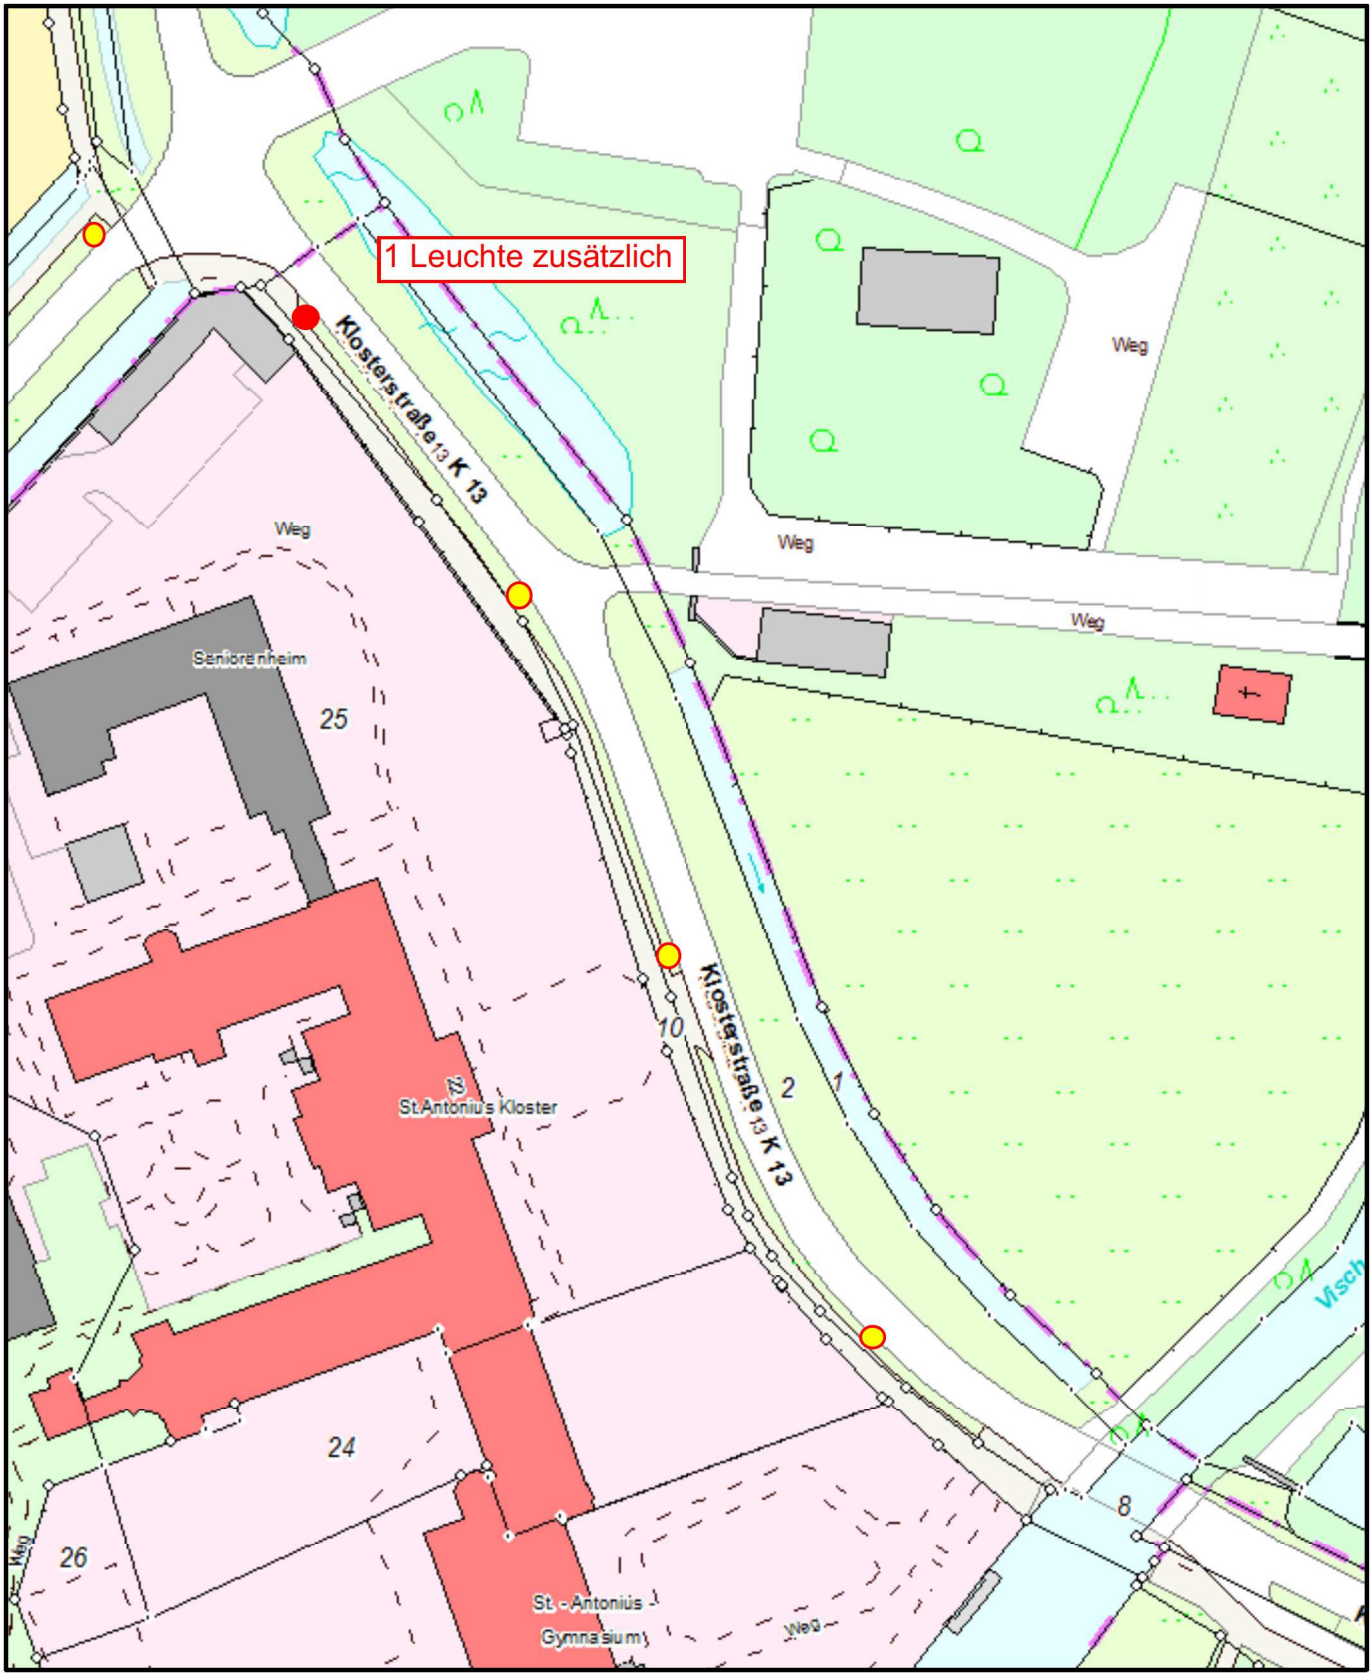

Maßstab: 1:1000 0 10 20 30 Meter

Beleuchtung Klosterstraße

Kreis Coesfeld Friedrich-Ebert-Str. 7 48653 Coesfeld **1:1000**	**Planauskunft** GIS Portal Kreis Coesfeld KREIS COESFELD Der Landrat		Bearbeiter: Helga Wagner Datum: 10.01.2017 Uhrzeit: 16:06

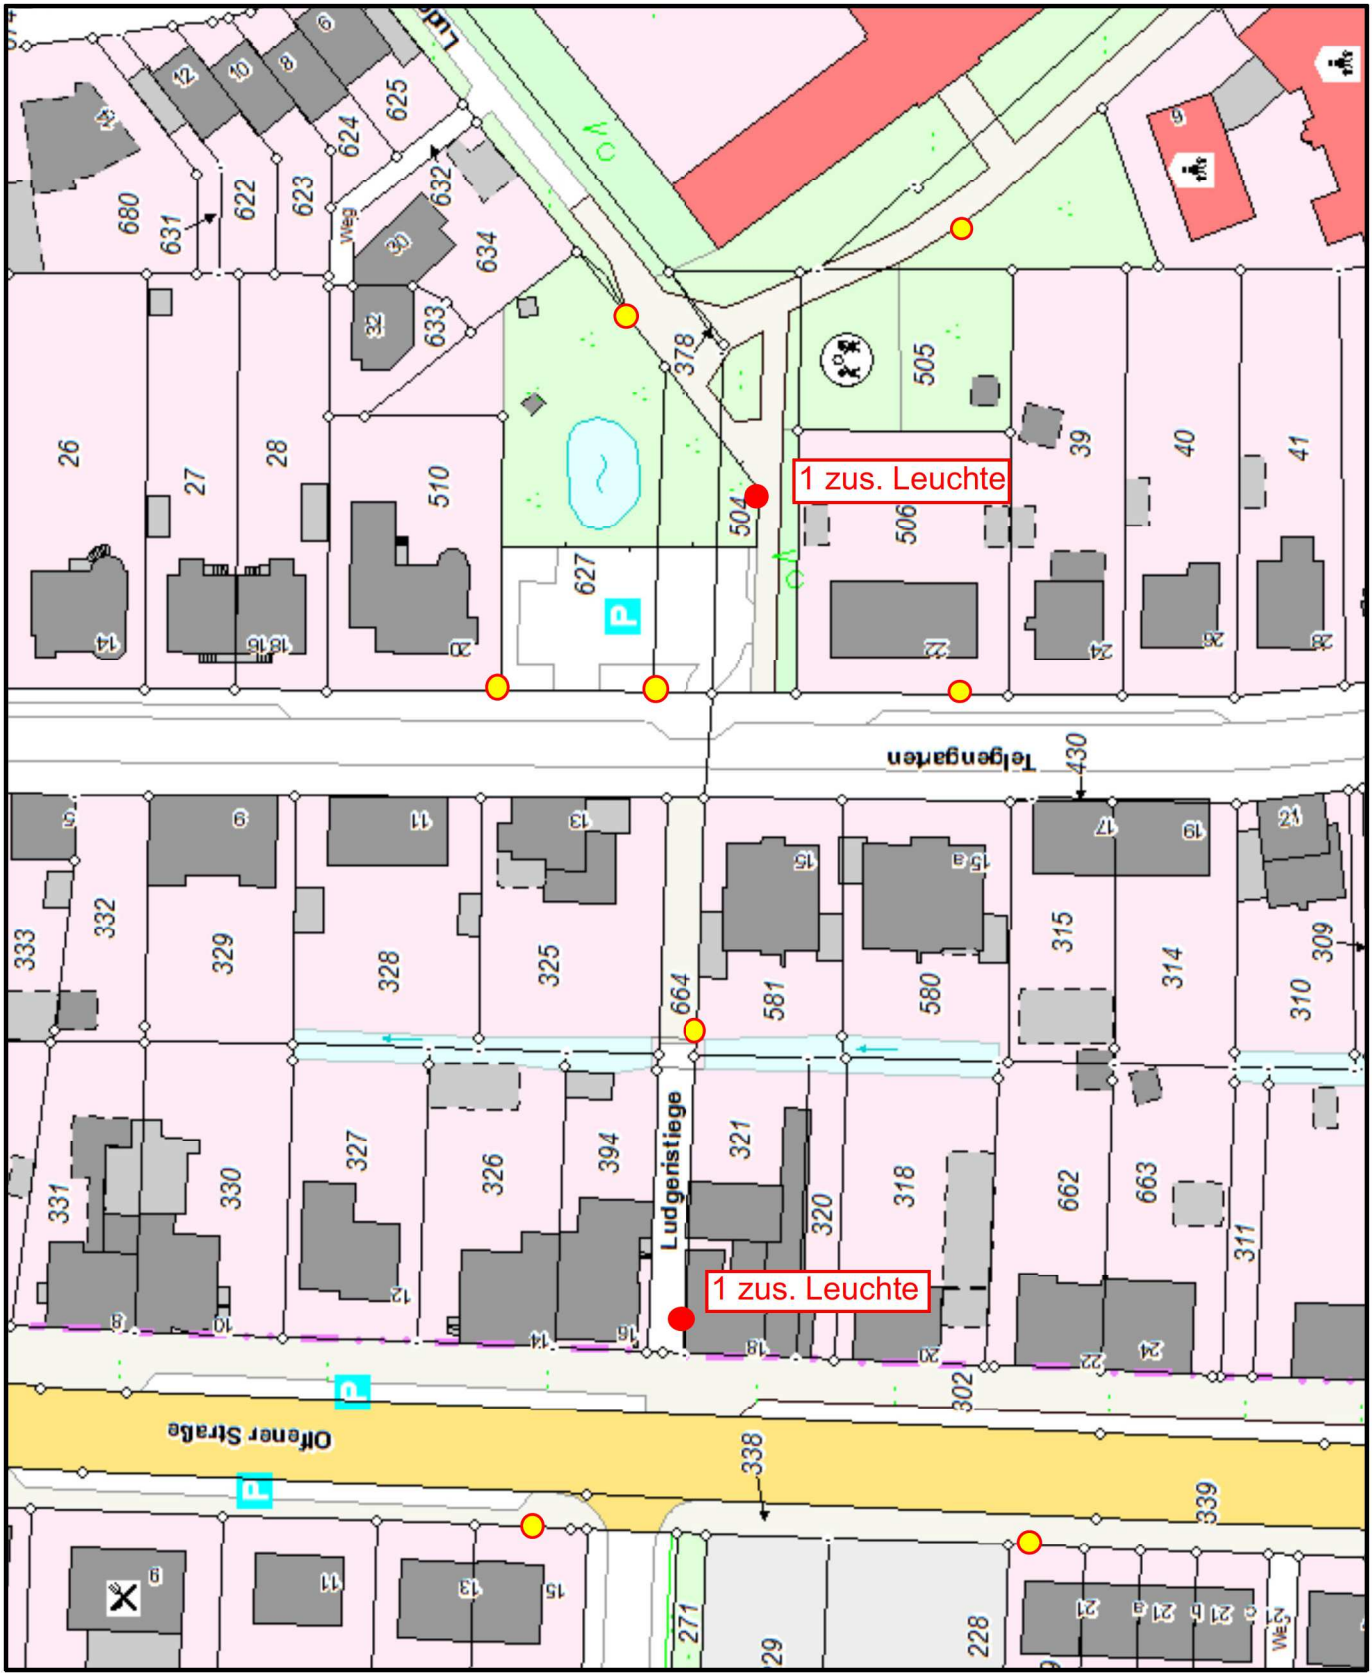

Maßstab: 1:1000 0 10 20 30 Meter

Beleuchtung Ludgeristiege

Kreis Coesfeld Friedrich-Ebert-Str. 7 48653 Coesfeld **1:1000**	**Planauskunft** GIS Portal Kreis Coesfeld KREIS COESFELD Der Landrat	N	Bearbeiter: Helga Wagner Datum: 09.01.2017 Uhrzeit: 10:04

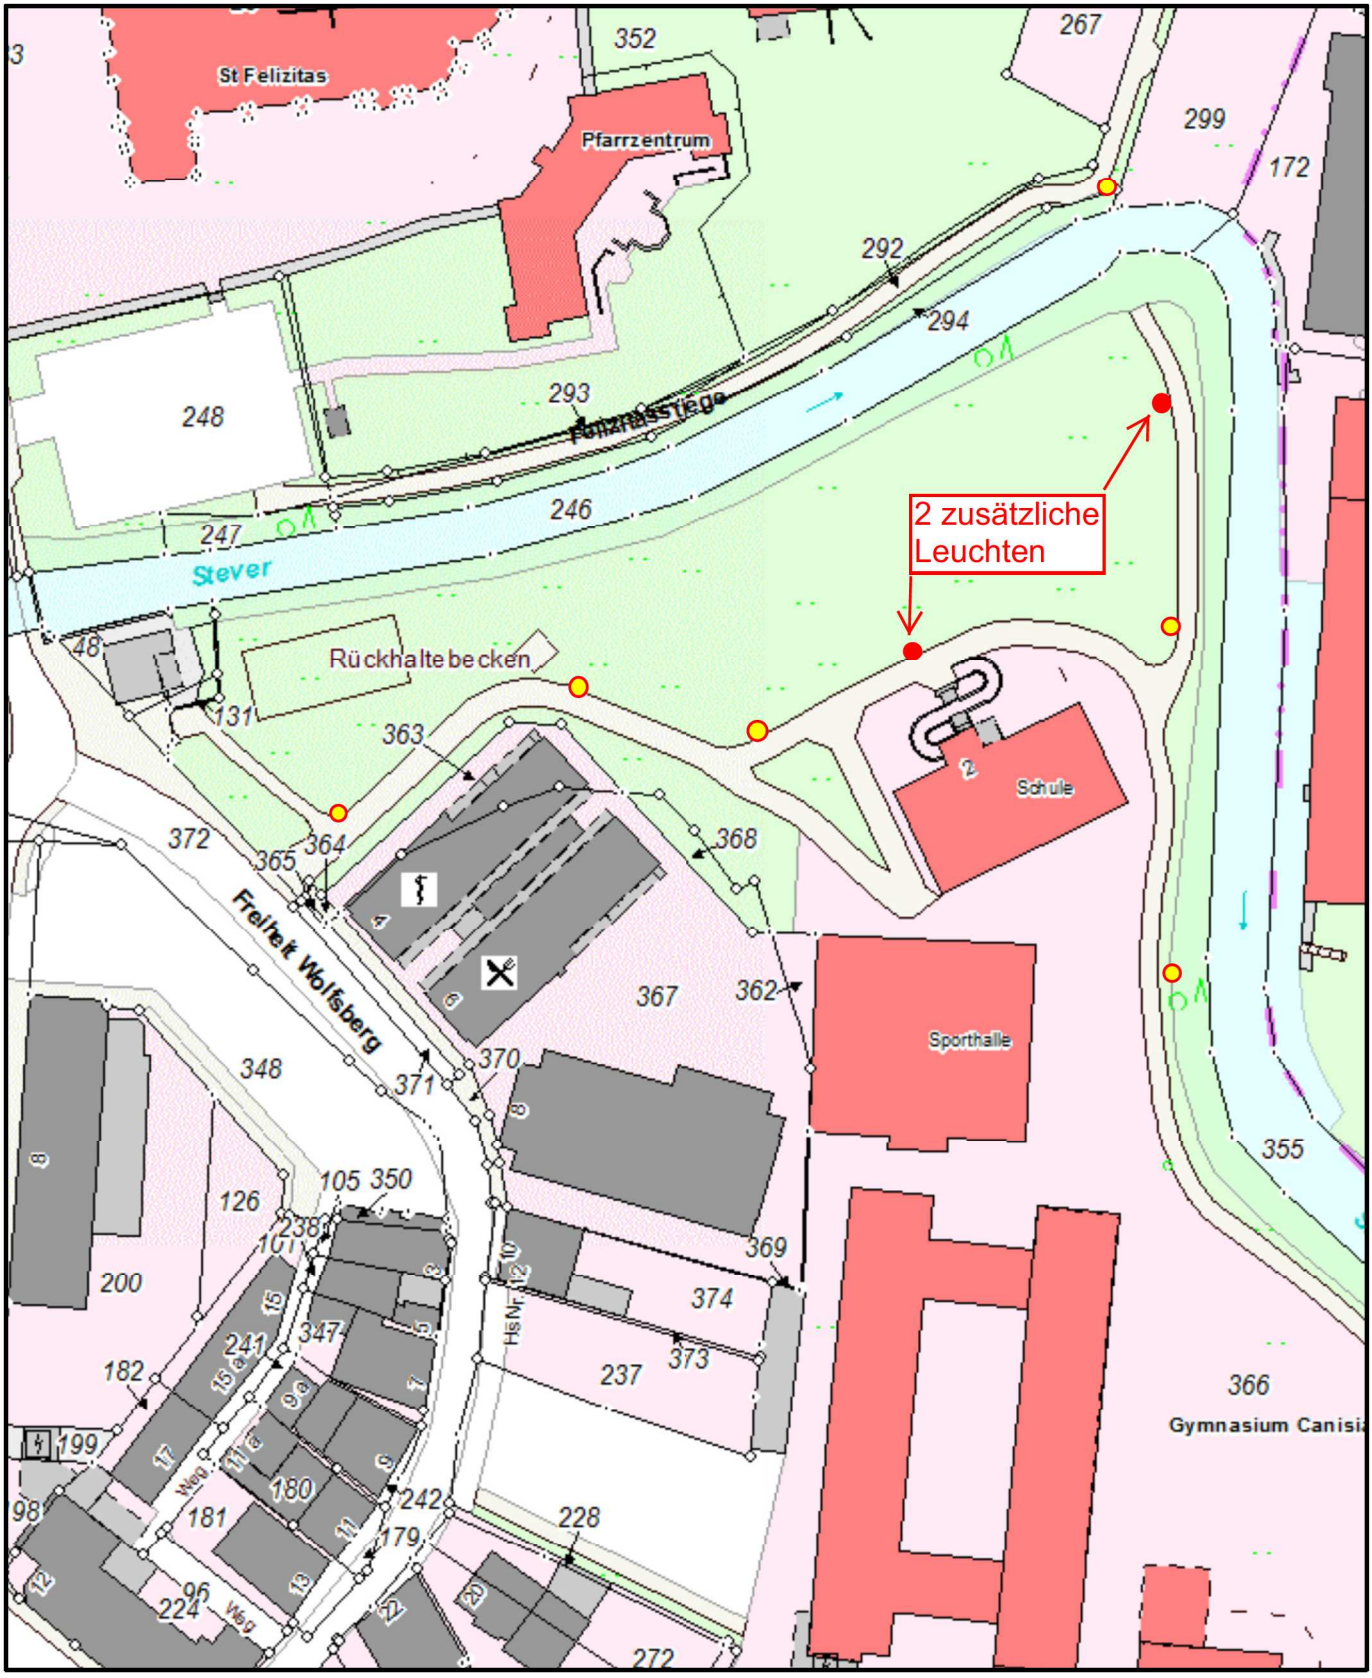

Maßstab: 1:1000 0 10 20 30 Meter

Beleuchtung Musikschule

Kreis Coesfeld Friedrich-Ebert-Str. 7 48653 Coesfeld **1:1000**	**Planauskunft** GIS Portal Kreis Coesfeld KREIS COESFELD Der Landrat	N	Bearbeiter: Helga Wagner Datum: 09.01.2017 Uhrzeit: 11:39

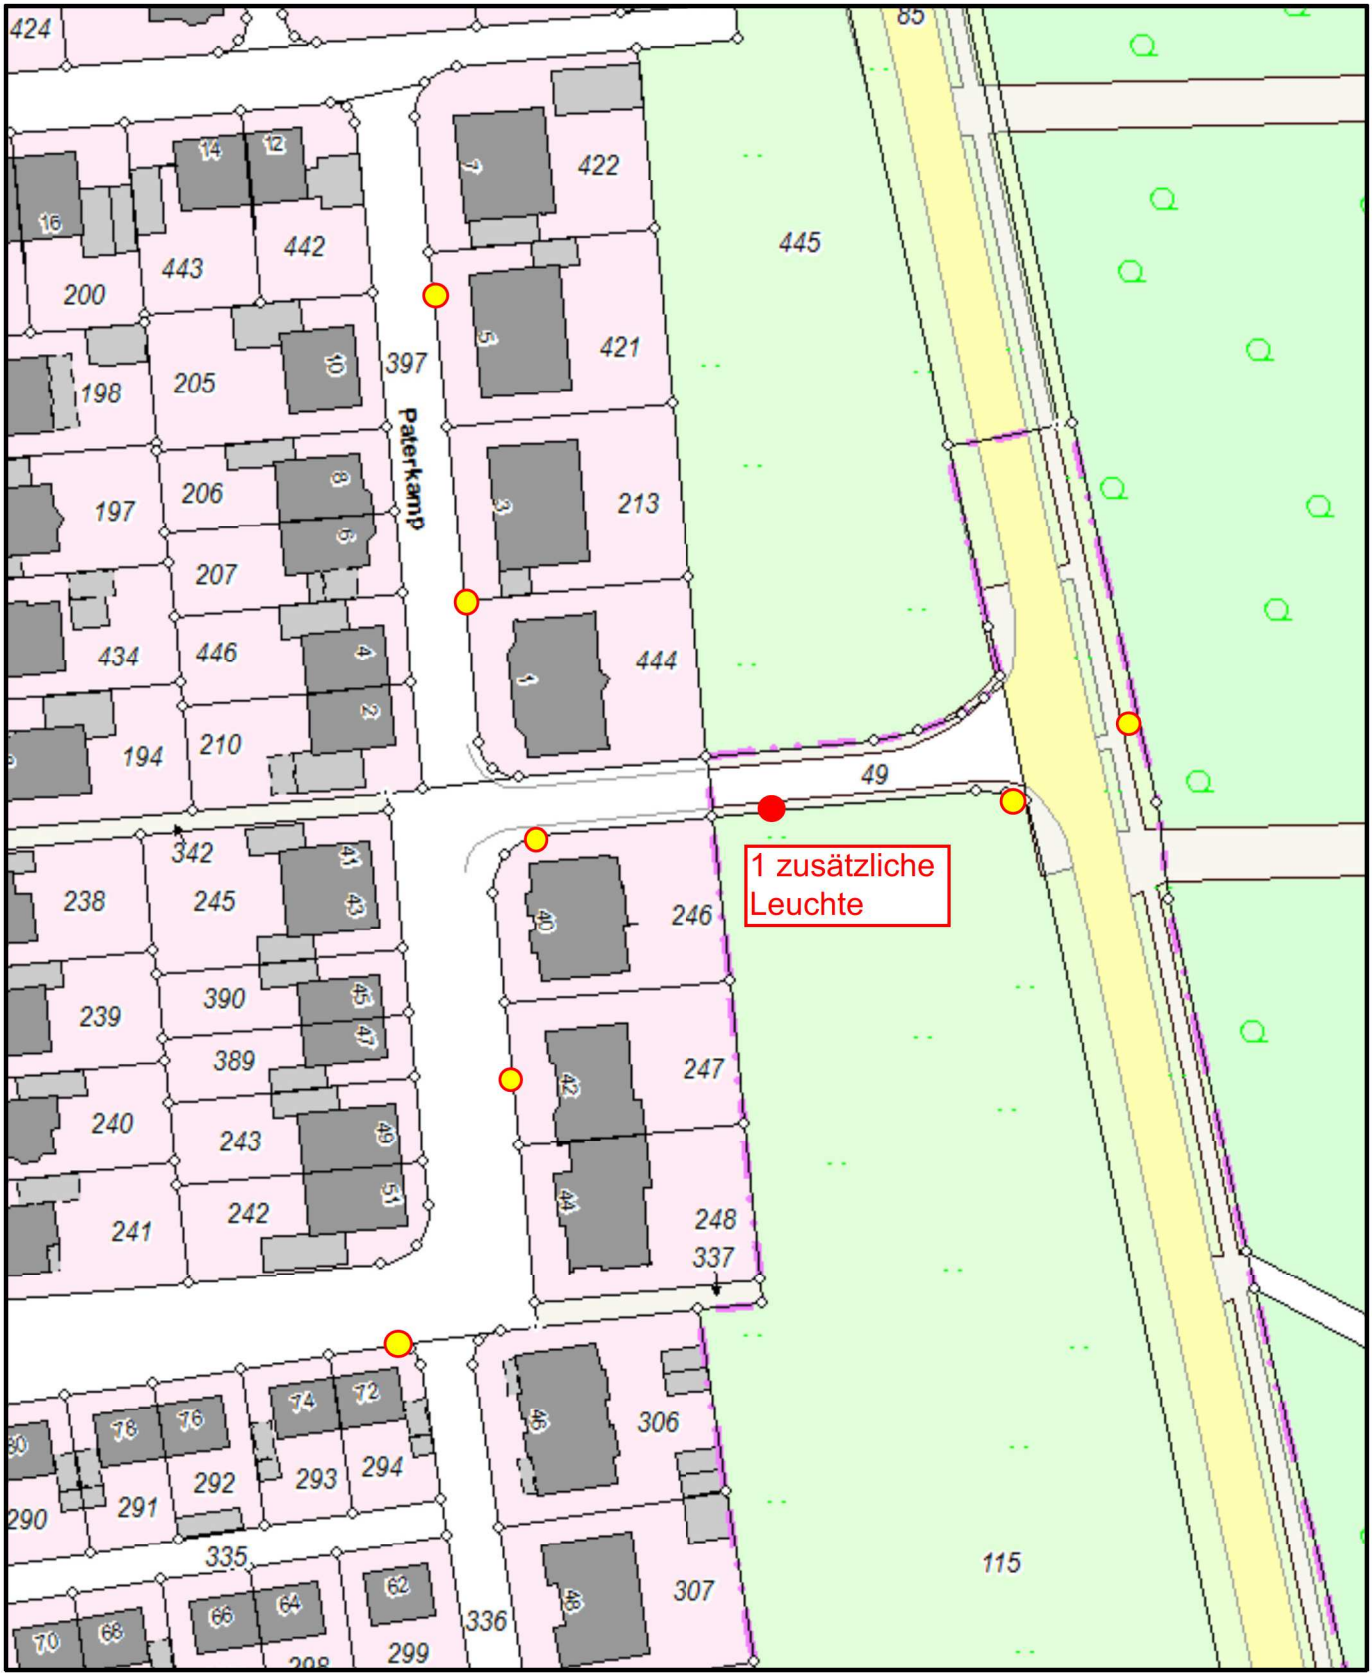

Maßstab: 1:1000 0 10 20 30 Meter

Beleuchtung Paterkamp

Kreis Coesfeld Friedrich-Ebert-Str. 7 48653 Coesfeld **1:2500**	**Planauskunft** GIS Portal Kreis Coesfeld KREIS COESFELD Der Landrat	N	Bearbeiter: Helga Wagner Datum: 26.01.2016 Uhrzeit: 15:17

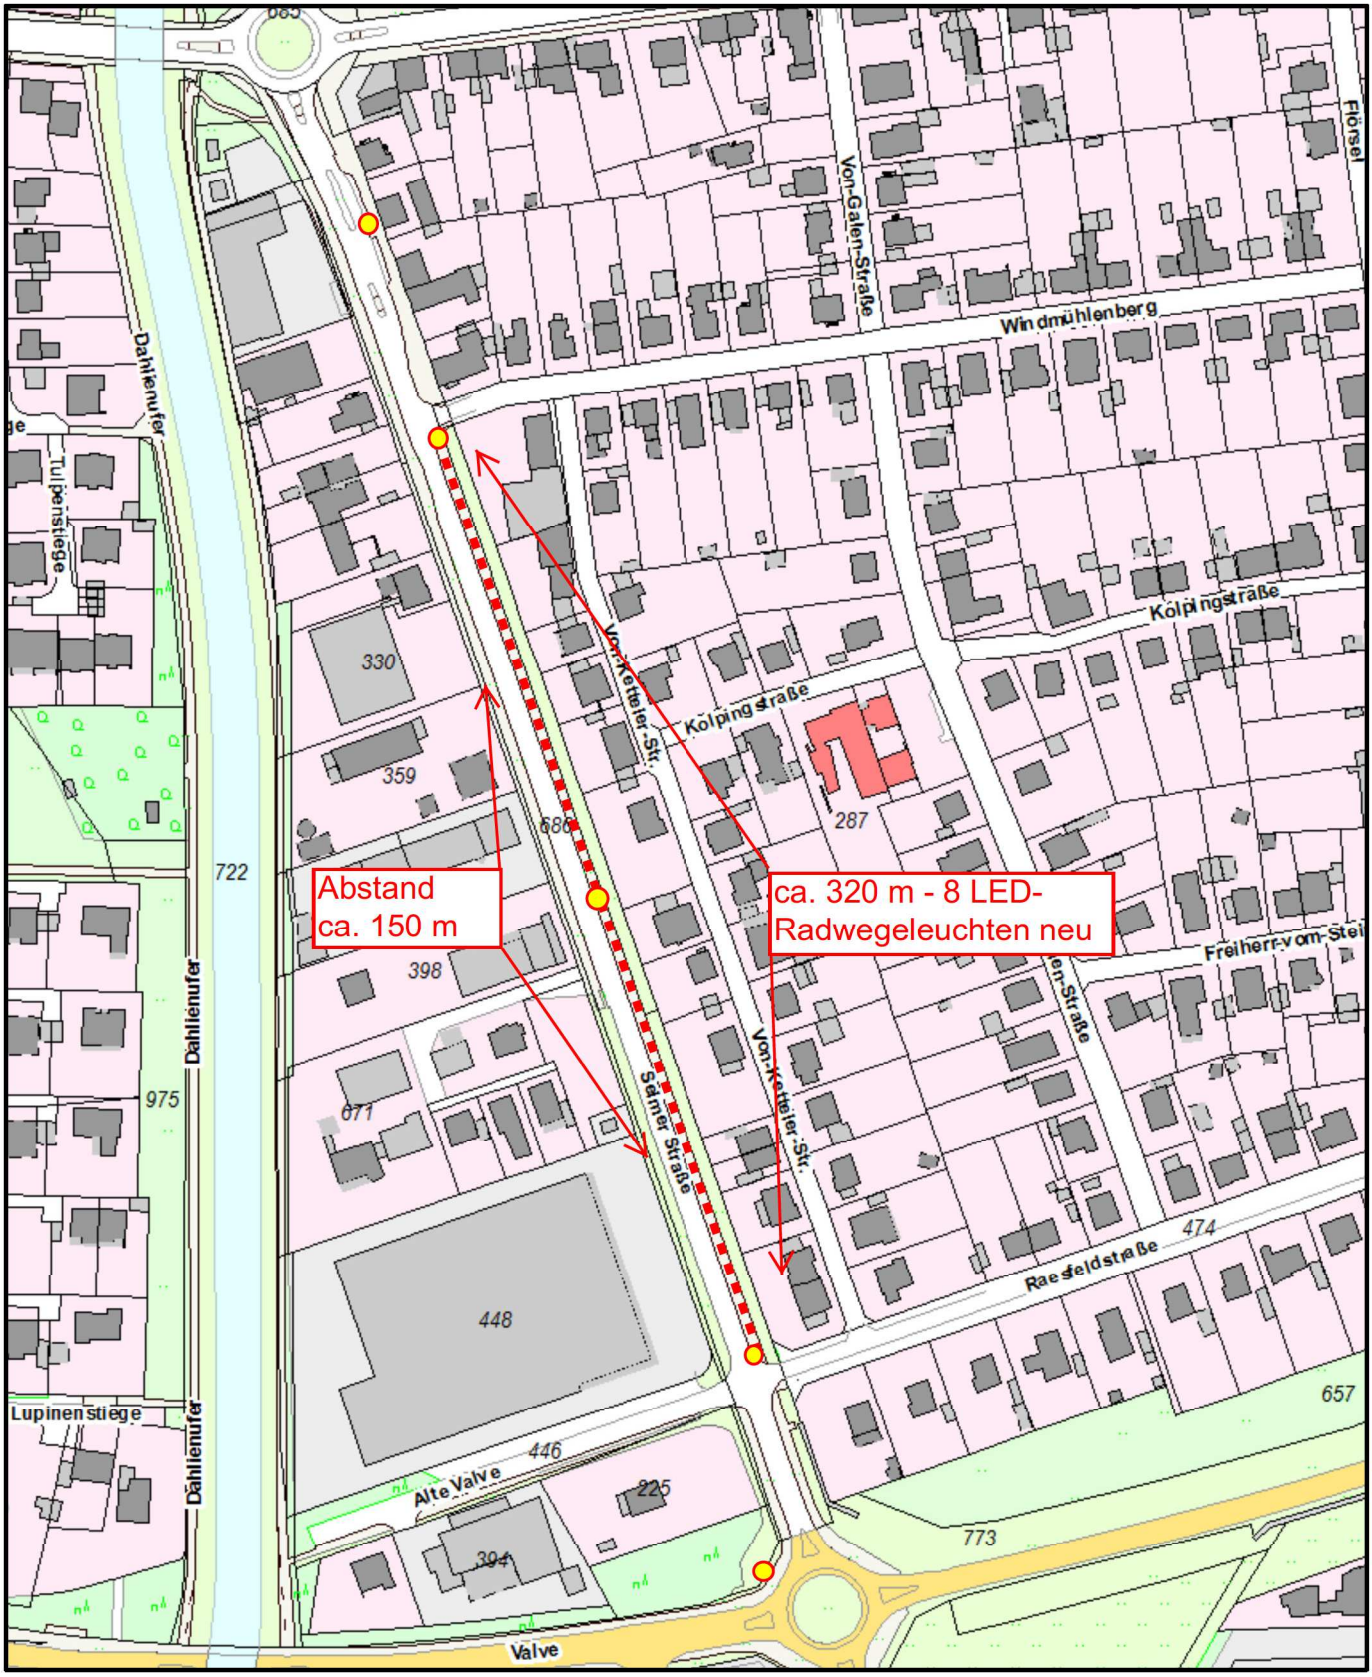

Maßstab: 1:2500 0 25 50 75 Meter

geplante Beleuchtung Geh- und Radweg

vorhandene Beleuchtung Selmer Straße / Peitschenmastleuchten

Beleuchtung Selmer Straße / Bereich Windmühlenberg

Kreis Coesfeld Friedrich-Ebert-Str. 7 48653 Coesfeld **1:2000**	**Planauskunft** GIS Portal Kreis Coesfeld KREIS COESFELD Der Landrat	N	Bearbeiter: Helga Wagner Datum: 09.01.2017 Uhrzeit: 11:46

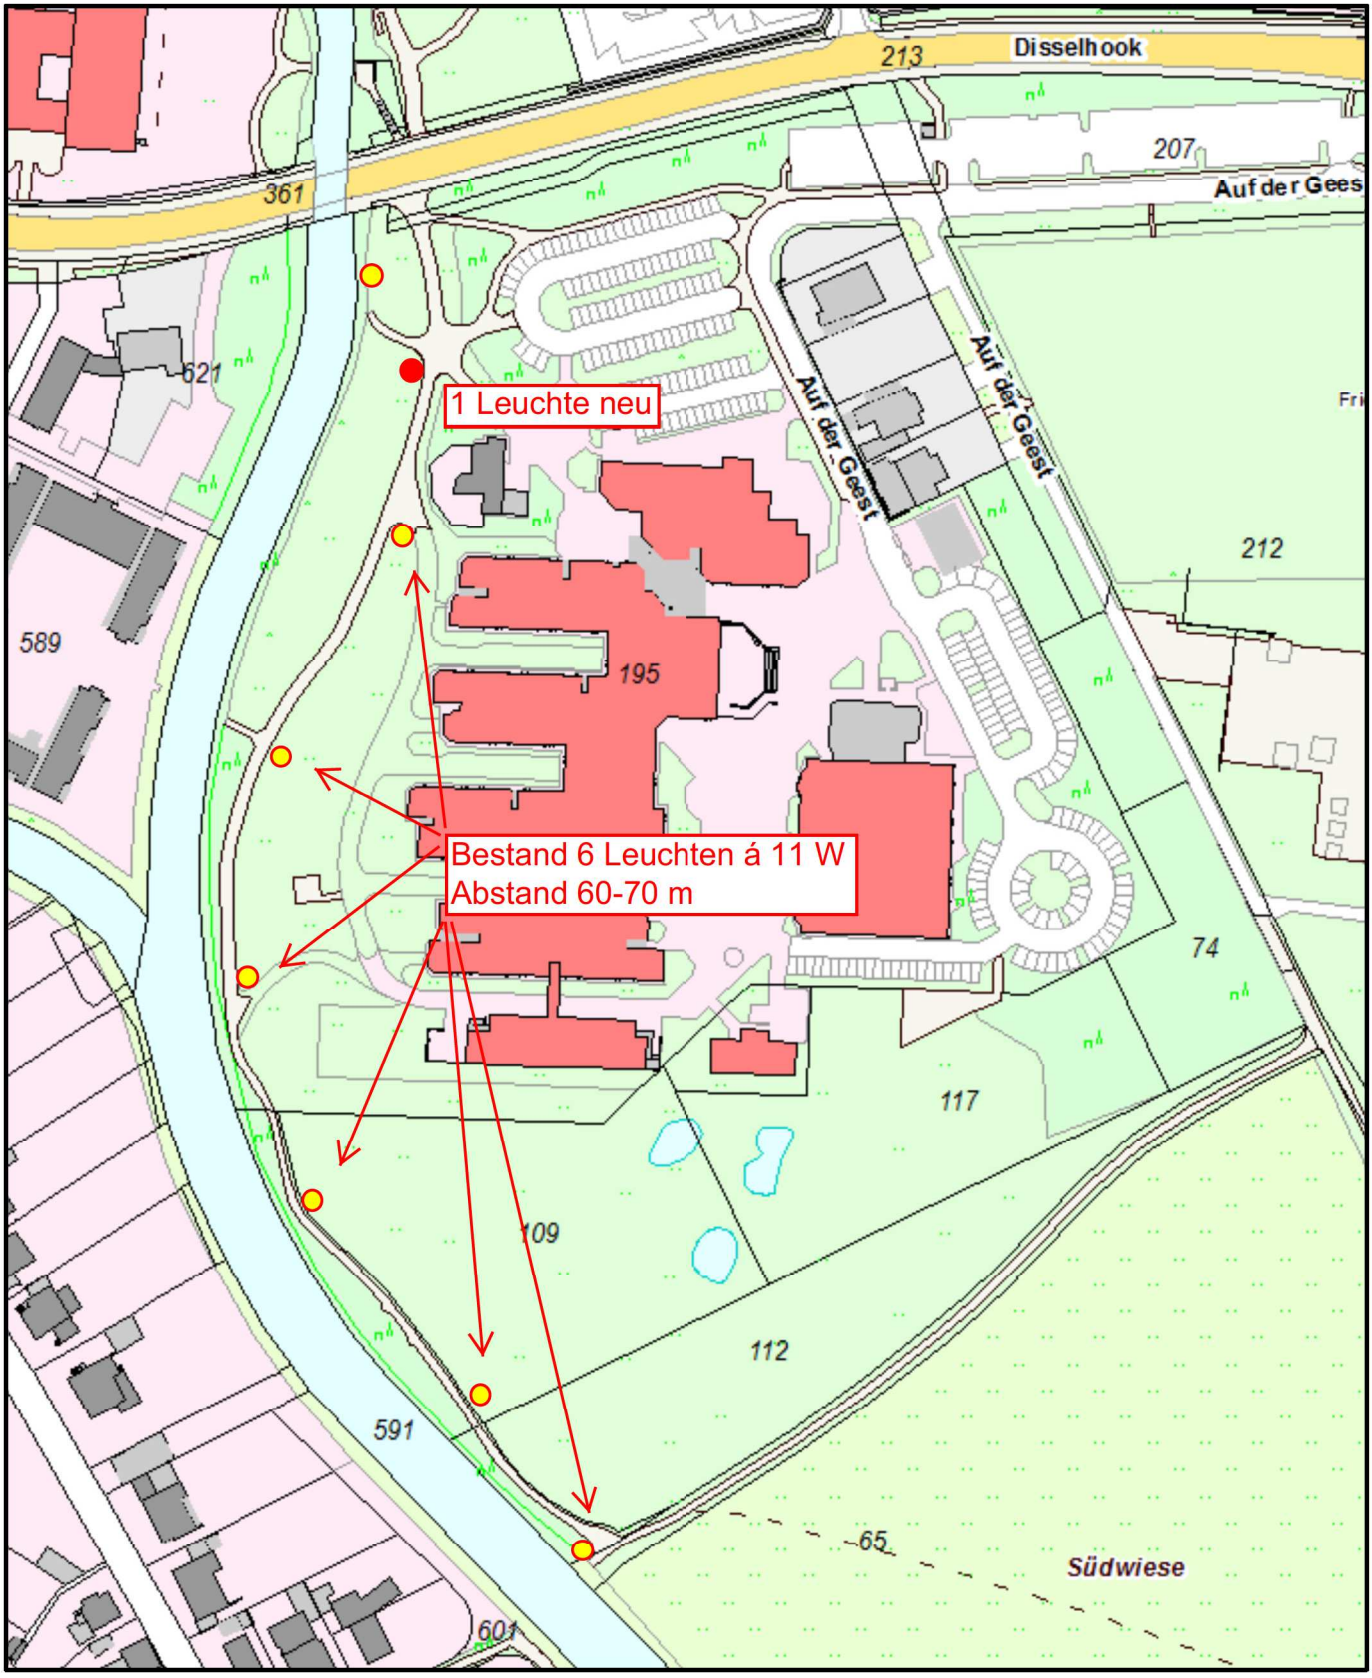

Maßstab: 1:2000 0 20 40 60 Meter

Beleuchtung Südwiese / Berufskolleg
Frater-Johannes-Göbels-Weg