




ST. ANTONIUSHAUS LÜDINGHAUSEN

GEPLANTER ANBAU VON
2 HAUSGEMEINSCHAFTEN
à 12 BEWOHNER

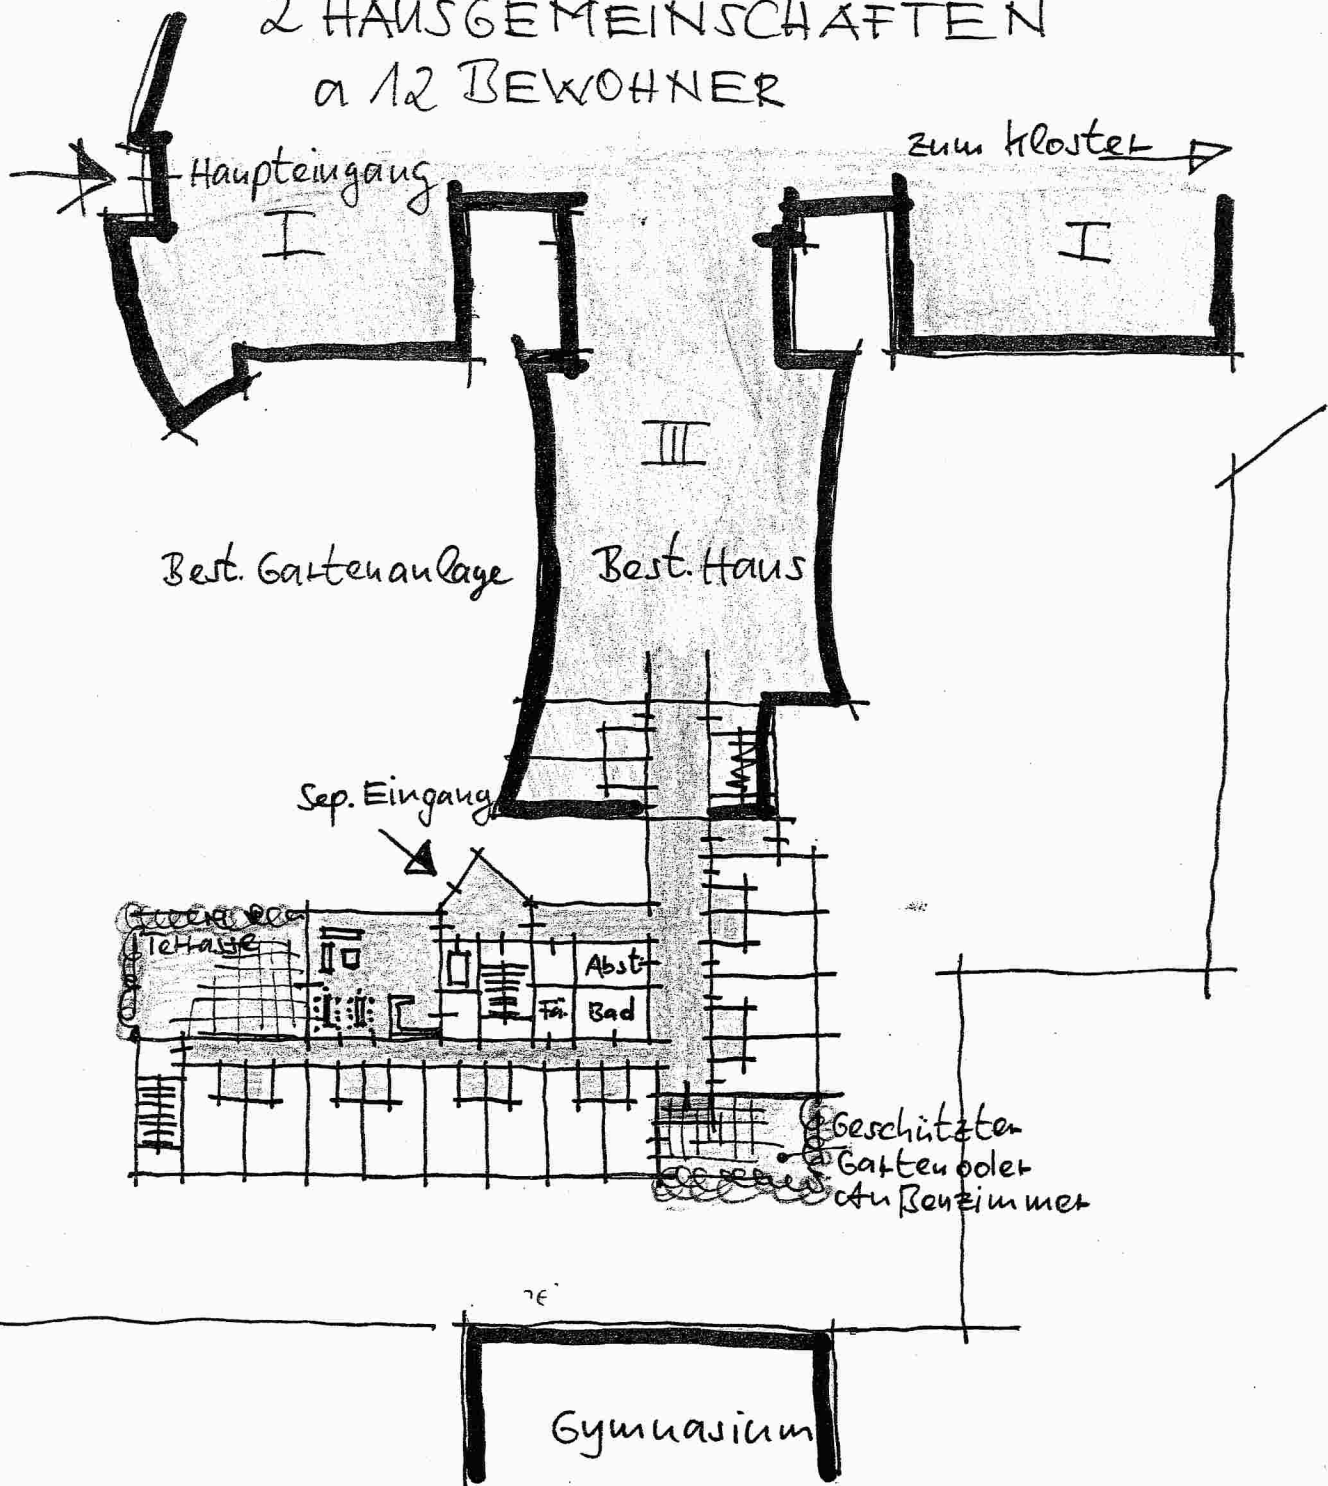

Erdgeschoss des 2-geschossigen Anbaus