

Kreisverkehr B 58/B 474
Seppentrade
gesperrt

Haltern 58

U2
↘

folgen

Kreisverkehr B 58/B 474
Seppentrade
gesperrt

Haltern 58

U2
↑

folgen

Sanierung B 58 OU Seppentrade
 Umleitungsplan 1



Straßen.N.W.
 Landbetrieb Straßenbau Nordrhein-Westfalen
 Maßstab: 1:19860



PLT 3

PLT 4



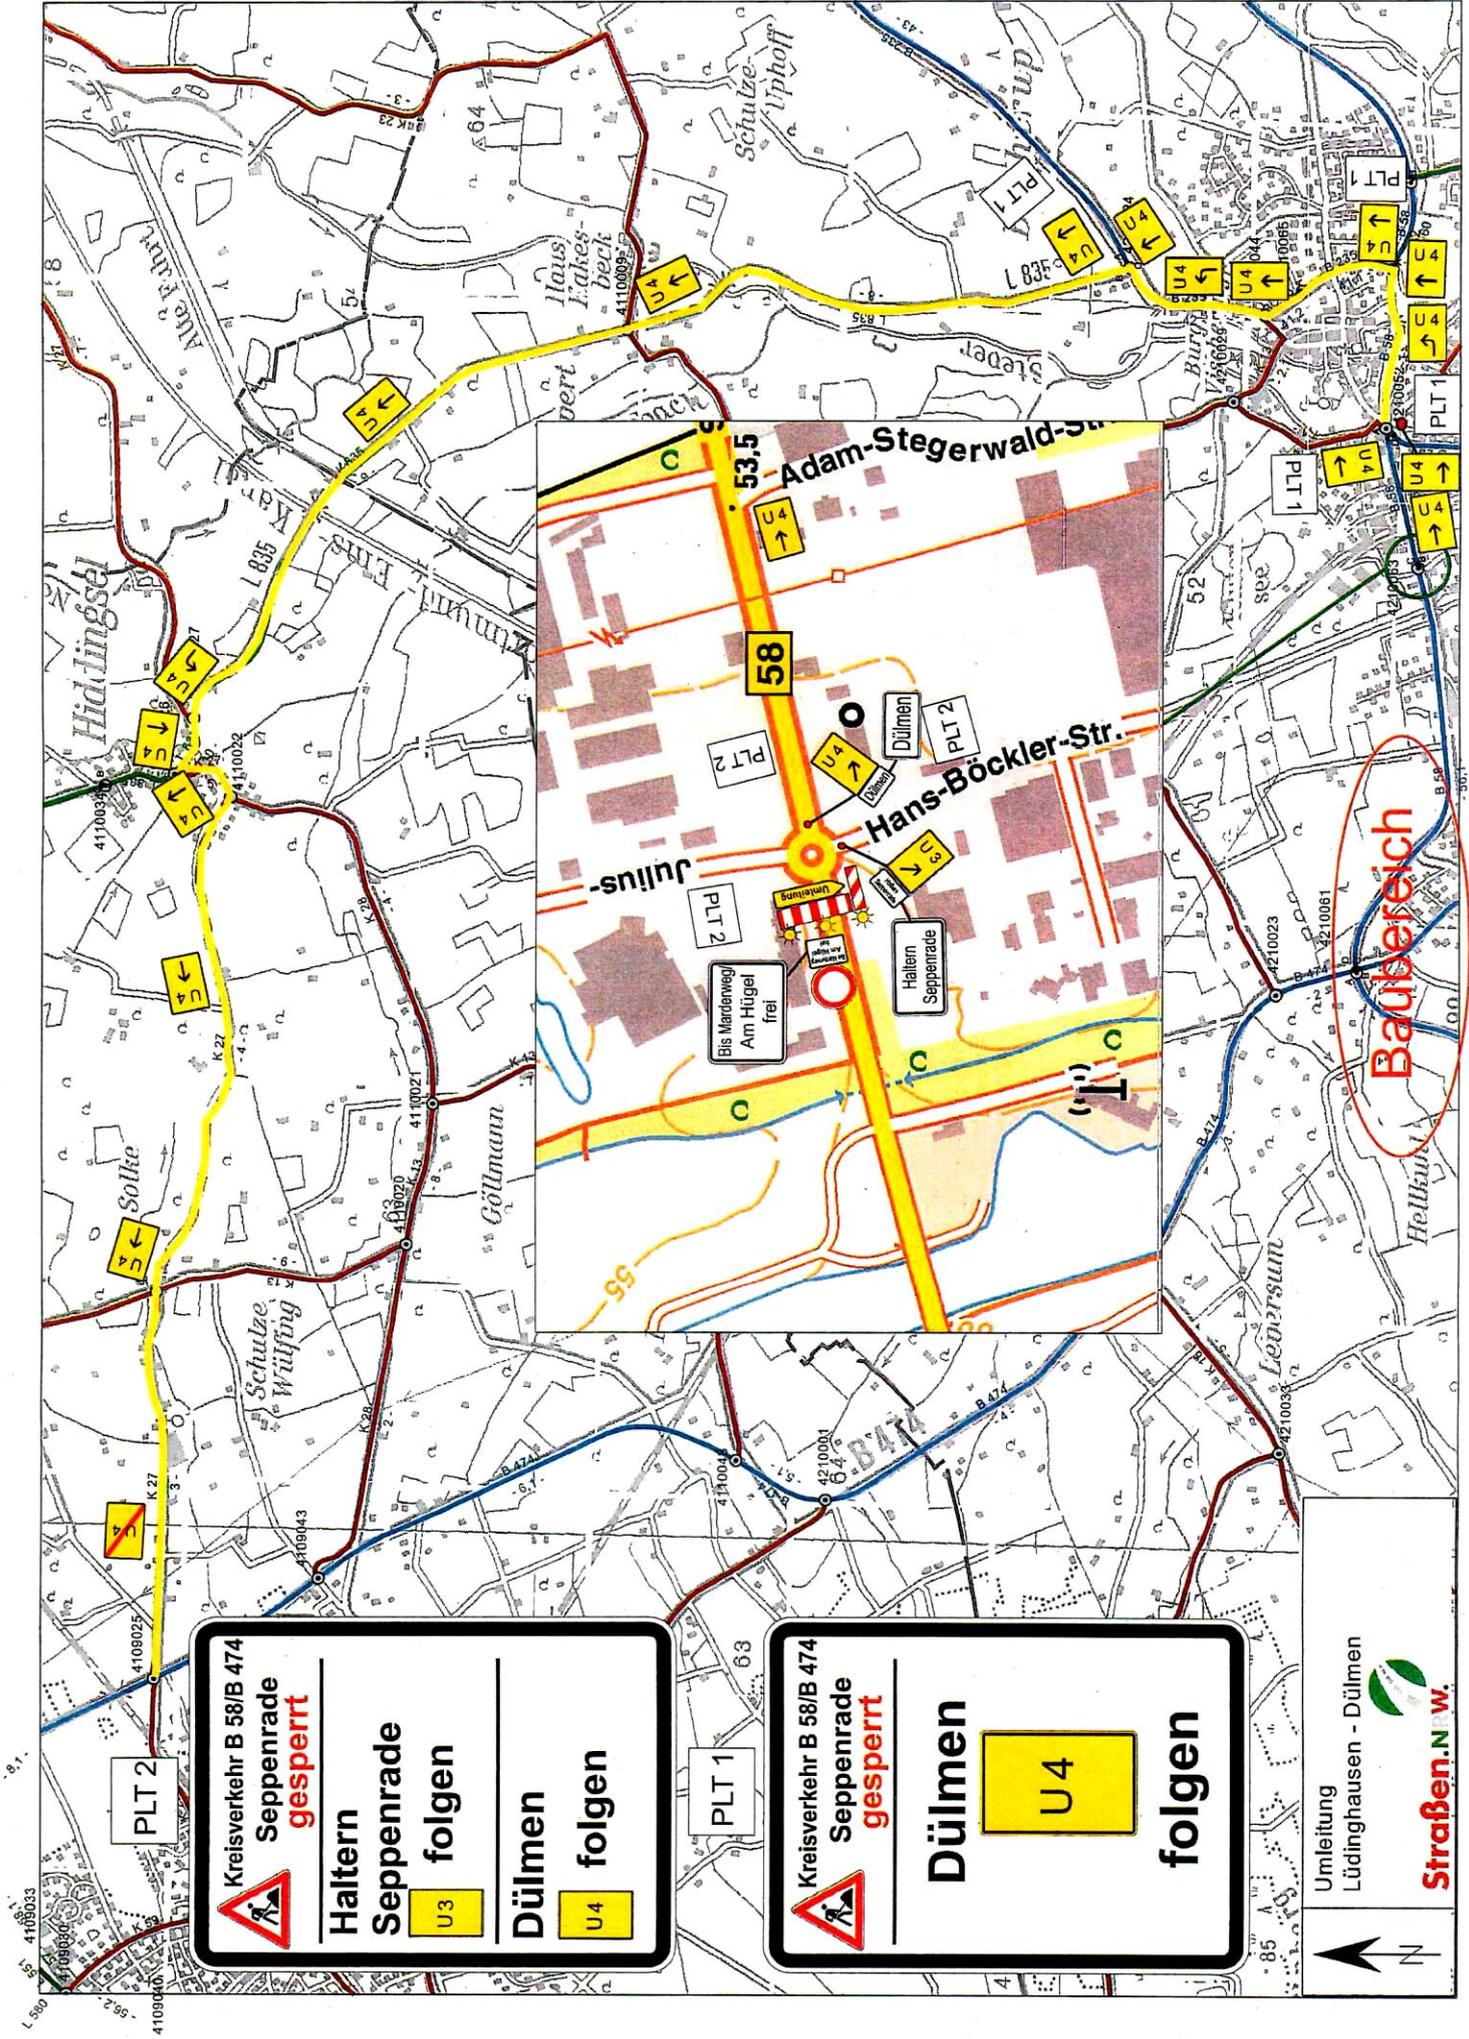

Kreisverkehr B 58/B 474
Sepperrade gesperrt

Haltern
Sepperrade folgen 

Dülmen
folgen 

PLT 2

Kreisverkehr B 58/B 474
Sepperrade gesperrt

Dülmen


folgen

PLT 1

Umleitung
 Lüdینگhausen - Dülmen



Straßen.N.W.

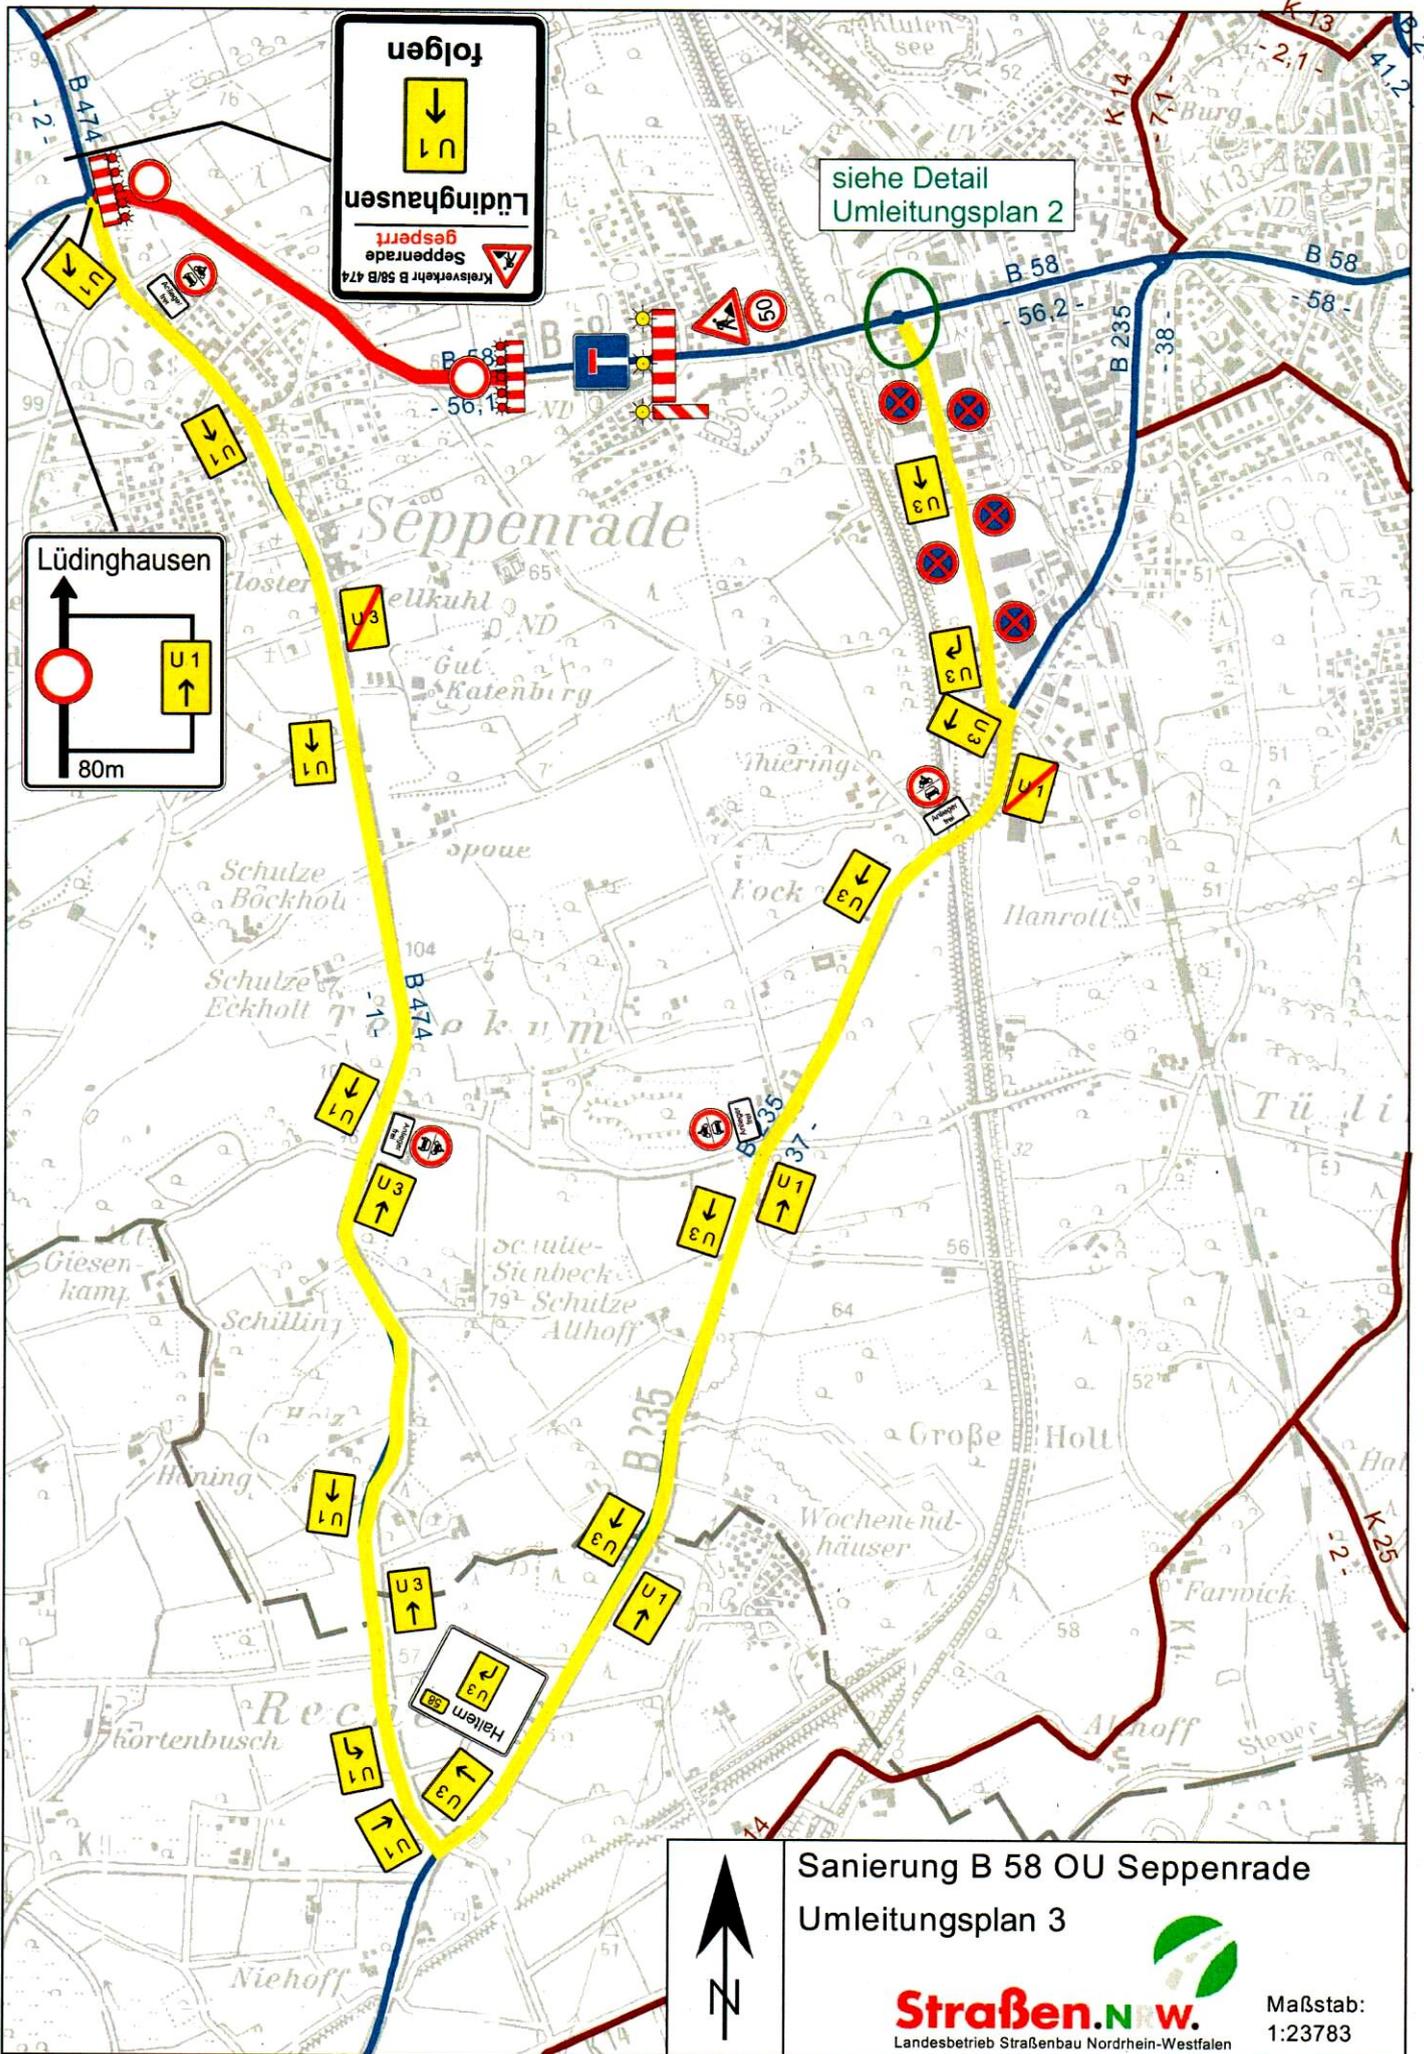


folgen

 Lüdinghausen
 Seppenrade
 gesperrt

 Kreisverkehr B 58/B 474

siehe Detail
 Umleitungsplan 2

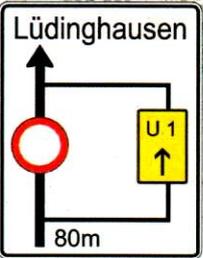

Sanierung B 58 OU Seppenrade
 Umleitungsplan 3



Maßstab:
 1:23783



Sanierung B 58 OU Seppenrade
 Detail KVP B 58/B 474



Maßstab:
 1:2284