



Kommunales Kino Lüdinghausen

Projektvorschlag

Präsentation Gebrüder Lorenz und assmann gruppe

Lüdinghausen, 26. Januar 2017

Ihre Ansprechpartner



Dipl.-Ing.

Ulrich Tillmann

Geschäftsführer der
assmann gruppe



Frank Lorenz

Geschäftsführer der
Gebrüder Lorenz
Bauunternehmung GmbH

INHALT

1. Vorstellung assmann gruppe
2. Vorstellung Gebrüder Lorenz Bauunternehmung
3. Kommunales Kino Lüdinghausen

assmann gruppe



über **55** Jahre Erfahrung

185 Mitarbeiter

6 Standorte



Inhabergeführte Unternehmen

Unser Team ...



Wir planen ...

Generalplanung

Interdisziplinäre Planung

Baumanagement

Sonderfachplanungen

Architektur

Objektplanung

Freiraumplanung

Innenraumgestaltung

Tragwerksplanung

Bestandsanalysen

Statik / Konstruktion

Gutachten


Technische Ausrüstung

Planung der Anlagengruppen 1 – 8

Technische Projektsteuerung

Berechnungen und Simulationen

Mitarbeiterstruktur der assmann gruppe 2016 (185)

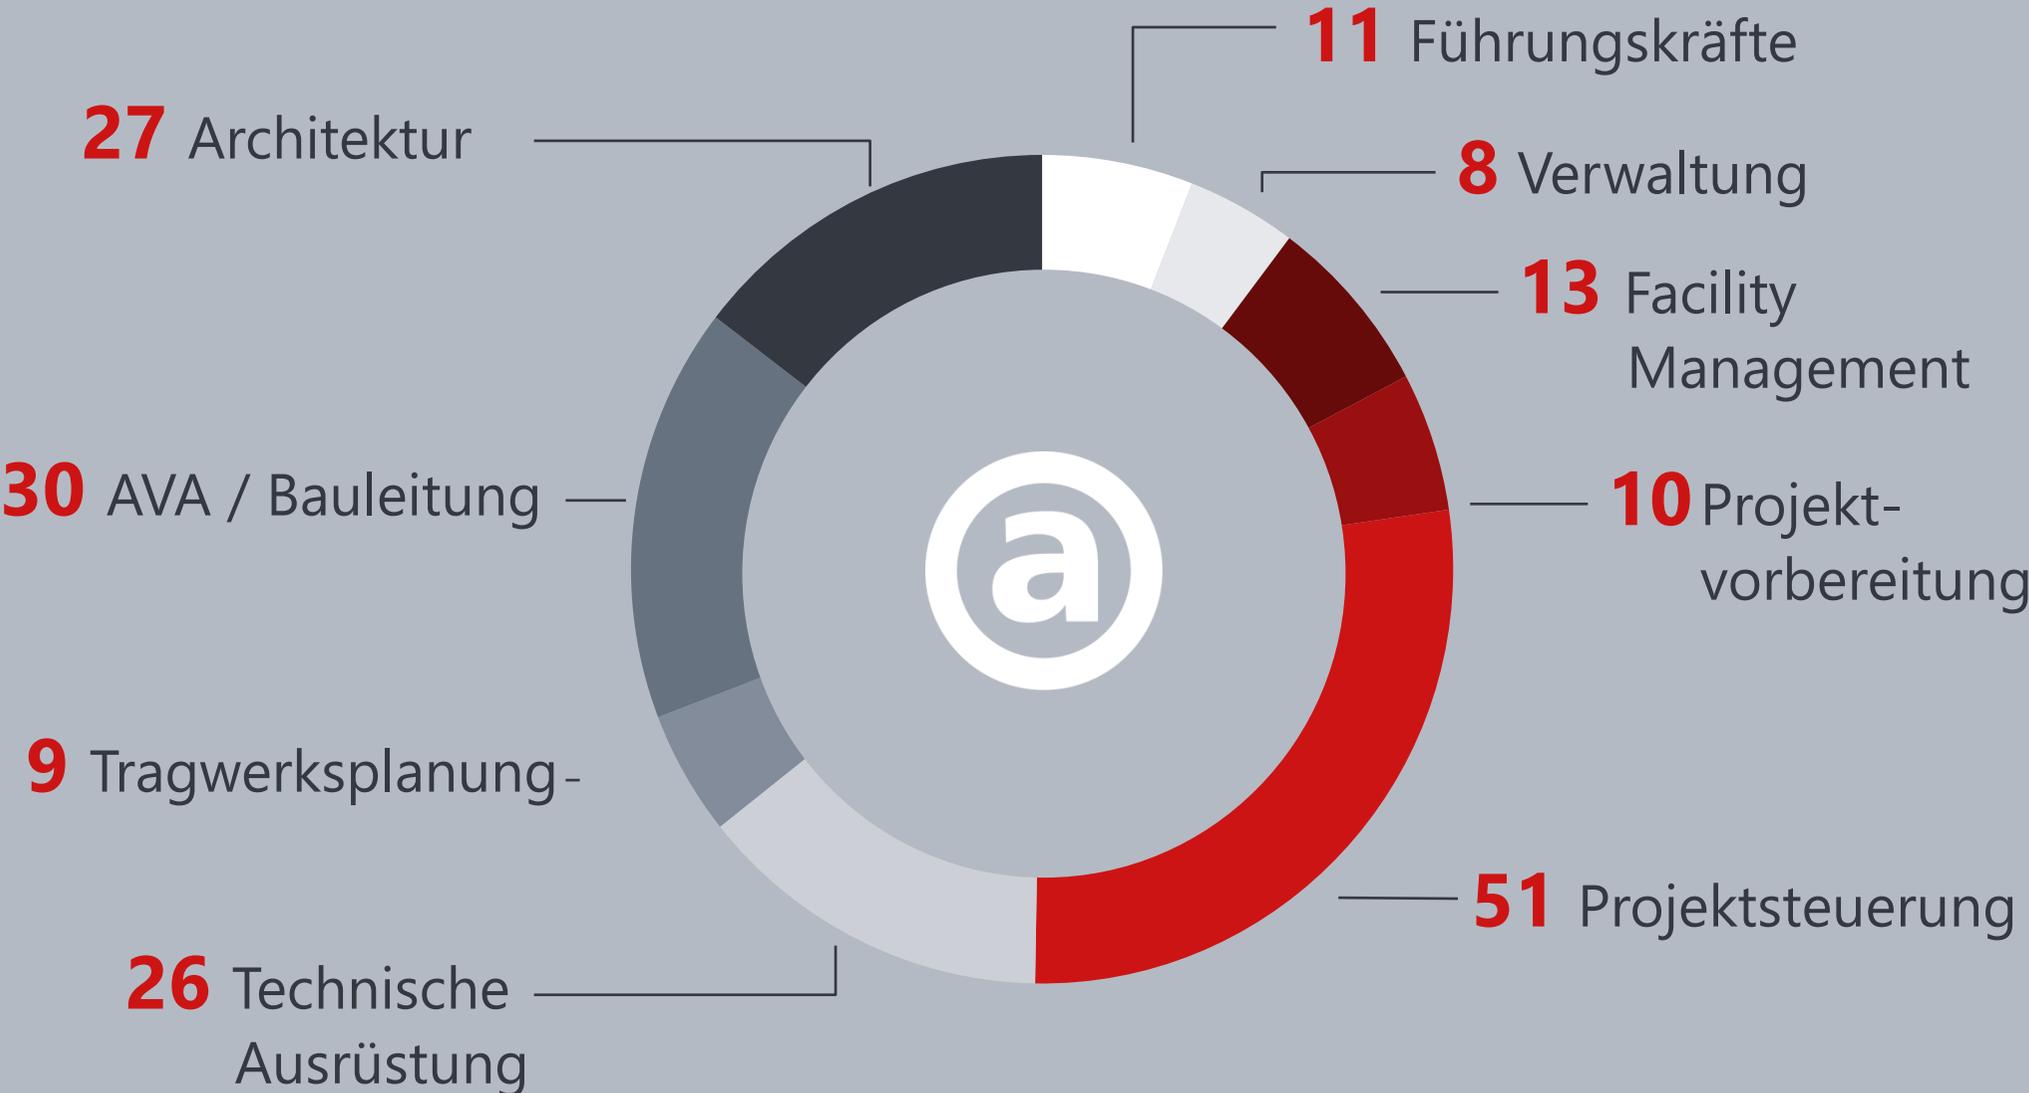

1

... Ansprechpartner

... Verantwortung

... Qualität

... Ganzes

Unsere Auftraggeber

4 % privat



6 % halböffentlich



20 % gewerblich / industriell



70 % öffentlich



SchwabenGalerie Stuttgart

Multifunktionales Büro- und Geschäftszentrum, Hotel, Veranstaltungshalle



Stubengasse Münster Einzelhandels- und Dienstleistungszentrum



Konzerthaus Dortmund Philharmonie für Westfalen



Dortmunder U Zentrum für Kunst und Kreativität



Schwalbe Arena Multifunktionale Sporthalle Gummersbach




Gebr. Lorenz Bauunternehmung GmbH



Unser Team ...



Mitarbeiterstruktur der Gebrüder Lorenz 2016 (123)

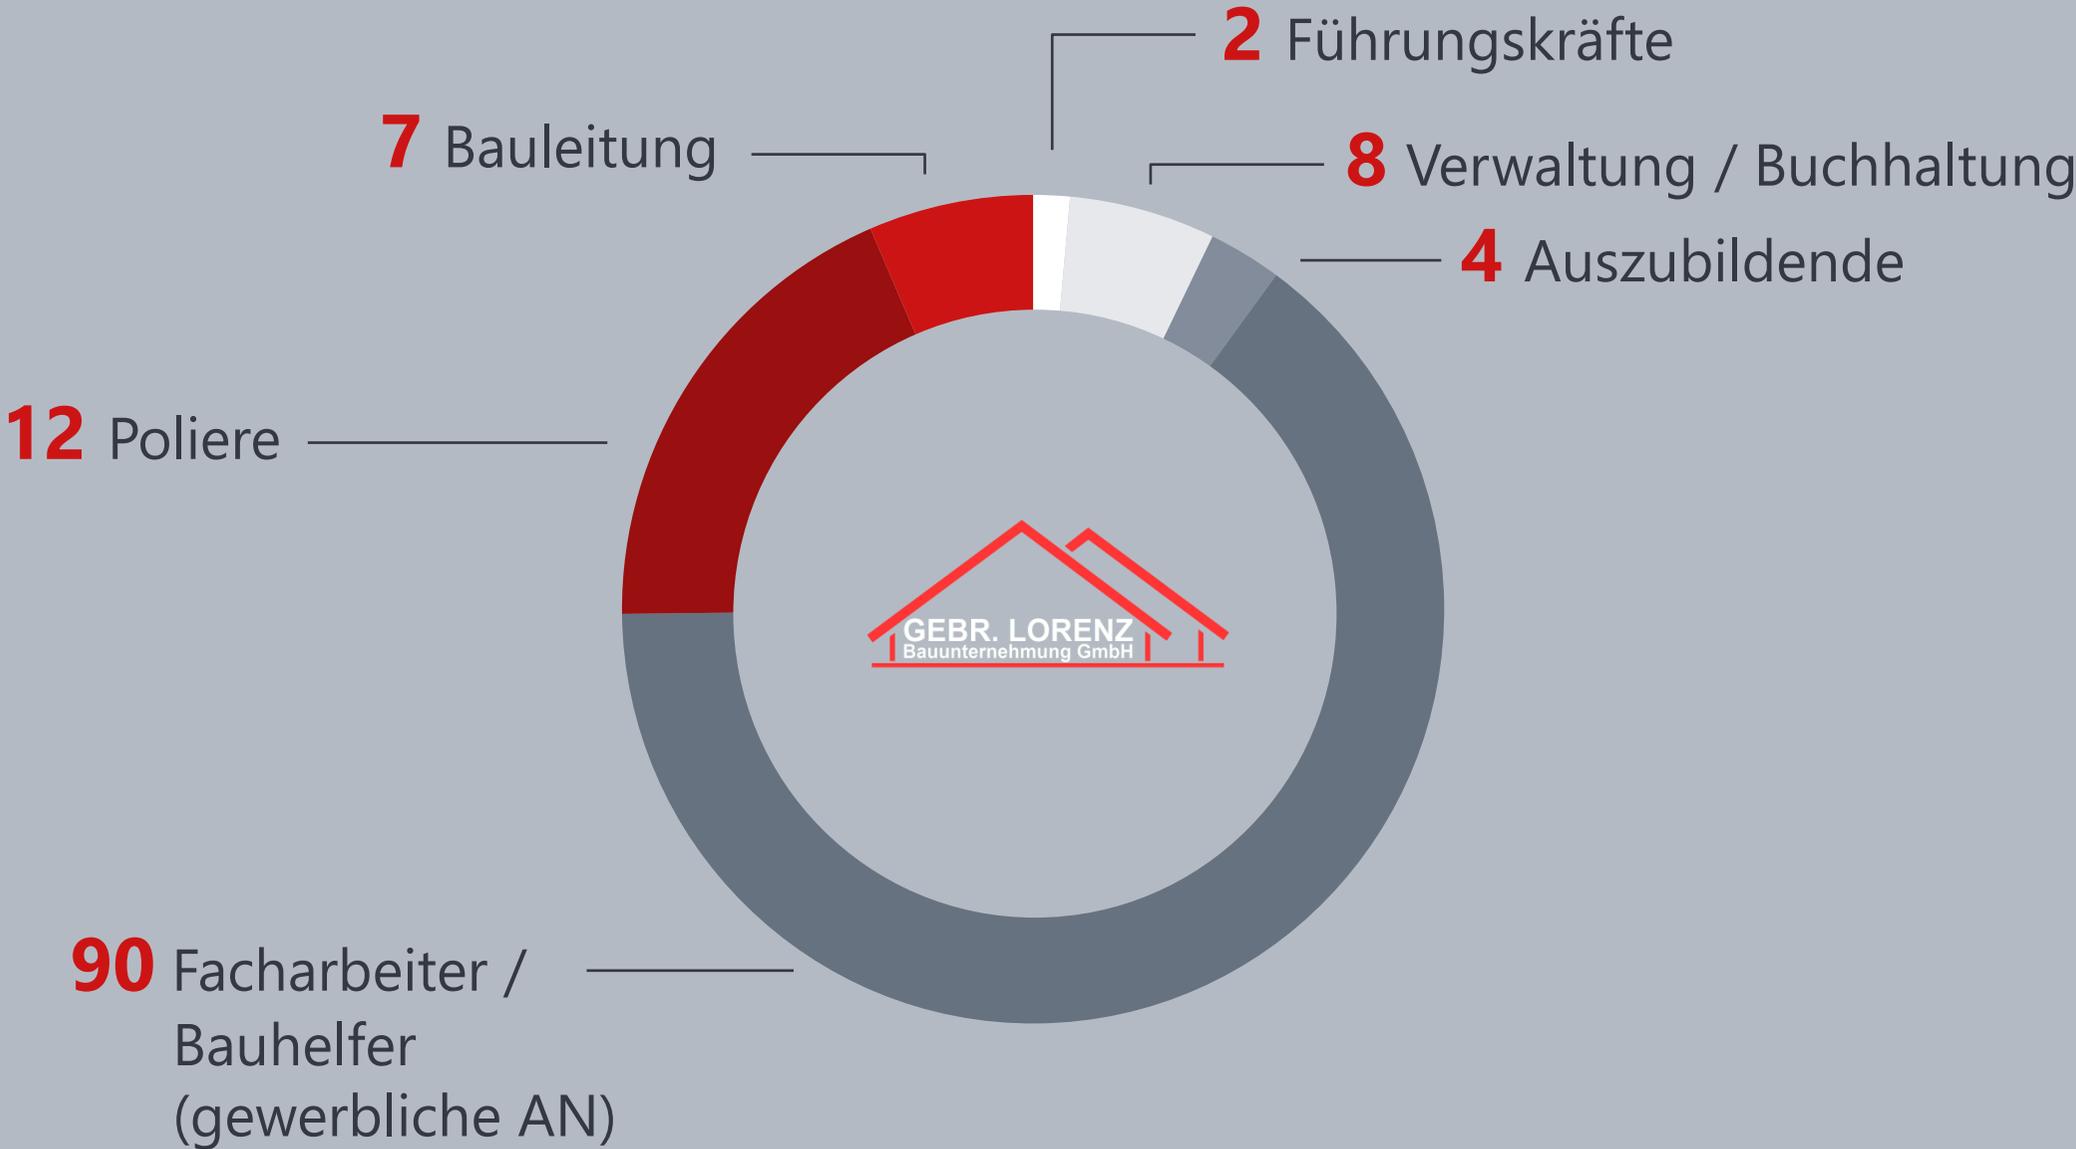

Ihre Zufriedenheit ist das Ziel unserer Anstrengungen!



Tätigkeitsfeld



Öffentliche Bauten



Gewerbeobjekte



Büro- und Verwaltungsgebäude



Wohnungsbau



Einfamilienhäuser



Altersgerechtes Wohnen

Grundschule Lünen-Süd



Grundschule Lünen-Süd



Feuer- und Rettungswache Dinslaken



Feuer- und Rettungswache Dinslaken



Toyota- und Lexusautohaus, Stadtkrone-Ost Dortmund



Rewe-Markt mit 56 altersgerechten Wohnungen, Gelsenkirchen



Erweiterungsbau Signal Iduna Versicherungszentrale Dortmund



Geschäftsgebäude für LogistikCampus Dortmund der Fraunhofer Stiftung



An- und Neubau BioMedizinisches Zentrum Dortmund



Büro- und Verwaltungsgebäude Hueholdt Systems GmbH



Callcenter der Deutschen Bank und angrenzendes Mitarbeiterparkhaus



Albonair Dortmund, Büro-, Entwicklungs- und Produktionsgebäude



Seniorenwohnanlage in Essen mit Betreuung für 42 Wohneinheiten




FREIZEIT & GESCHÄFTSZENTRUM STEVERHÖFE




FREIZEIT & GESCHÄFTSZENTRUM STEVERHÖFE

ca. 145 Einstellplätze


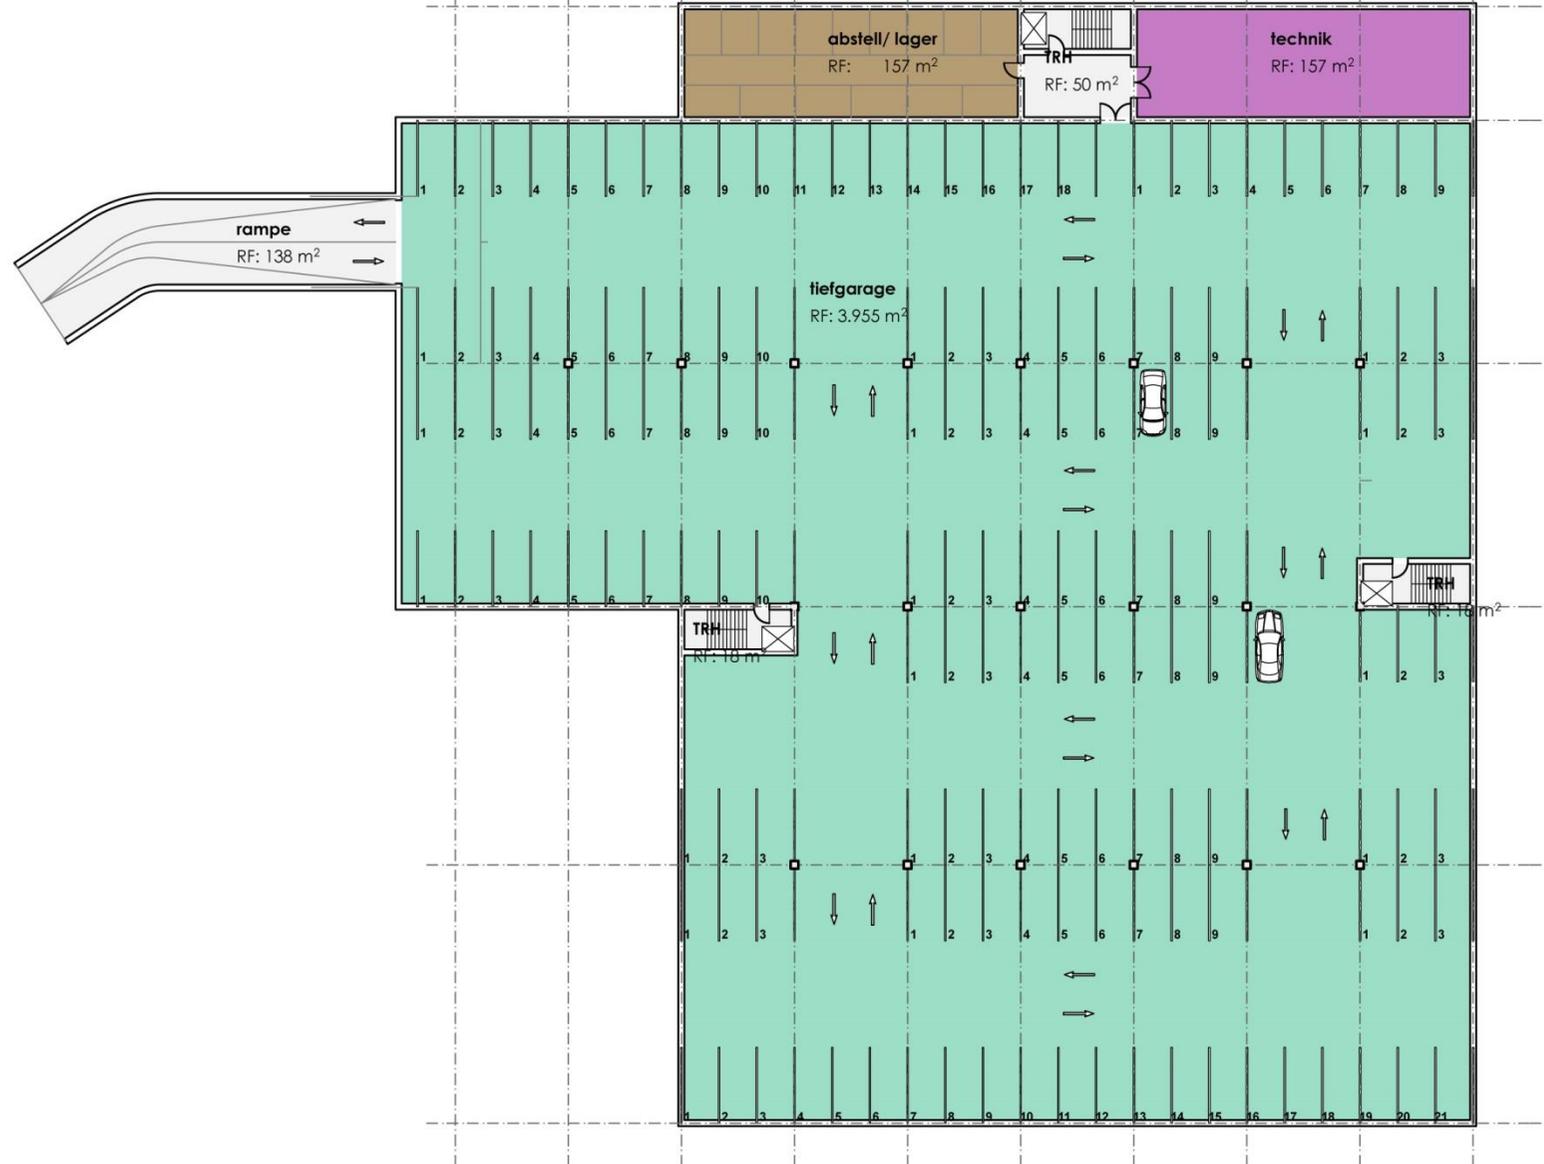


FREIZEIT & GESCHÄFTSZENTRUM STEVERHÖFE



ca. 75-100 Einstellplätze

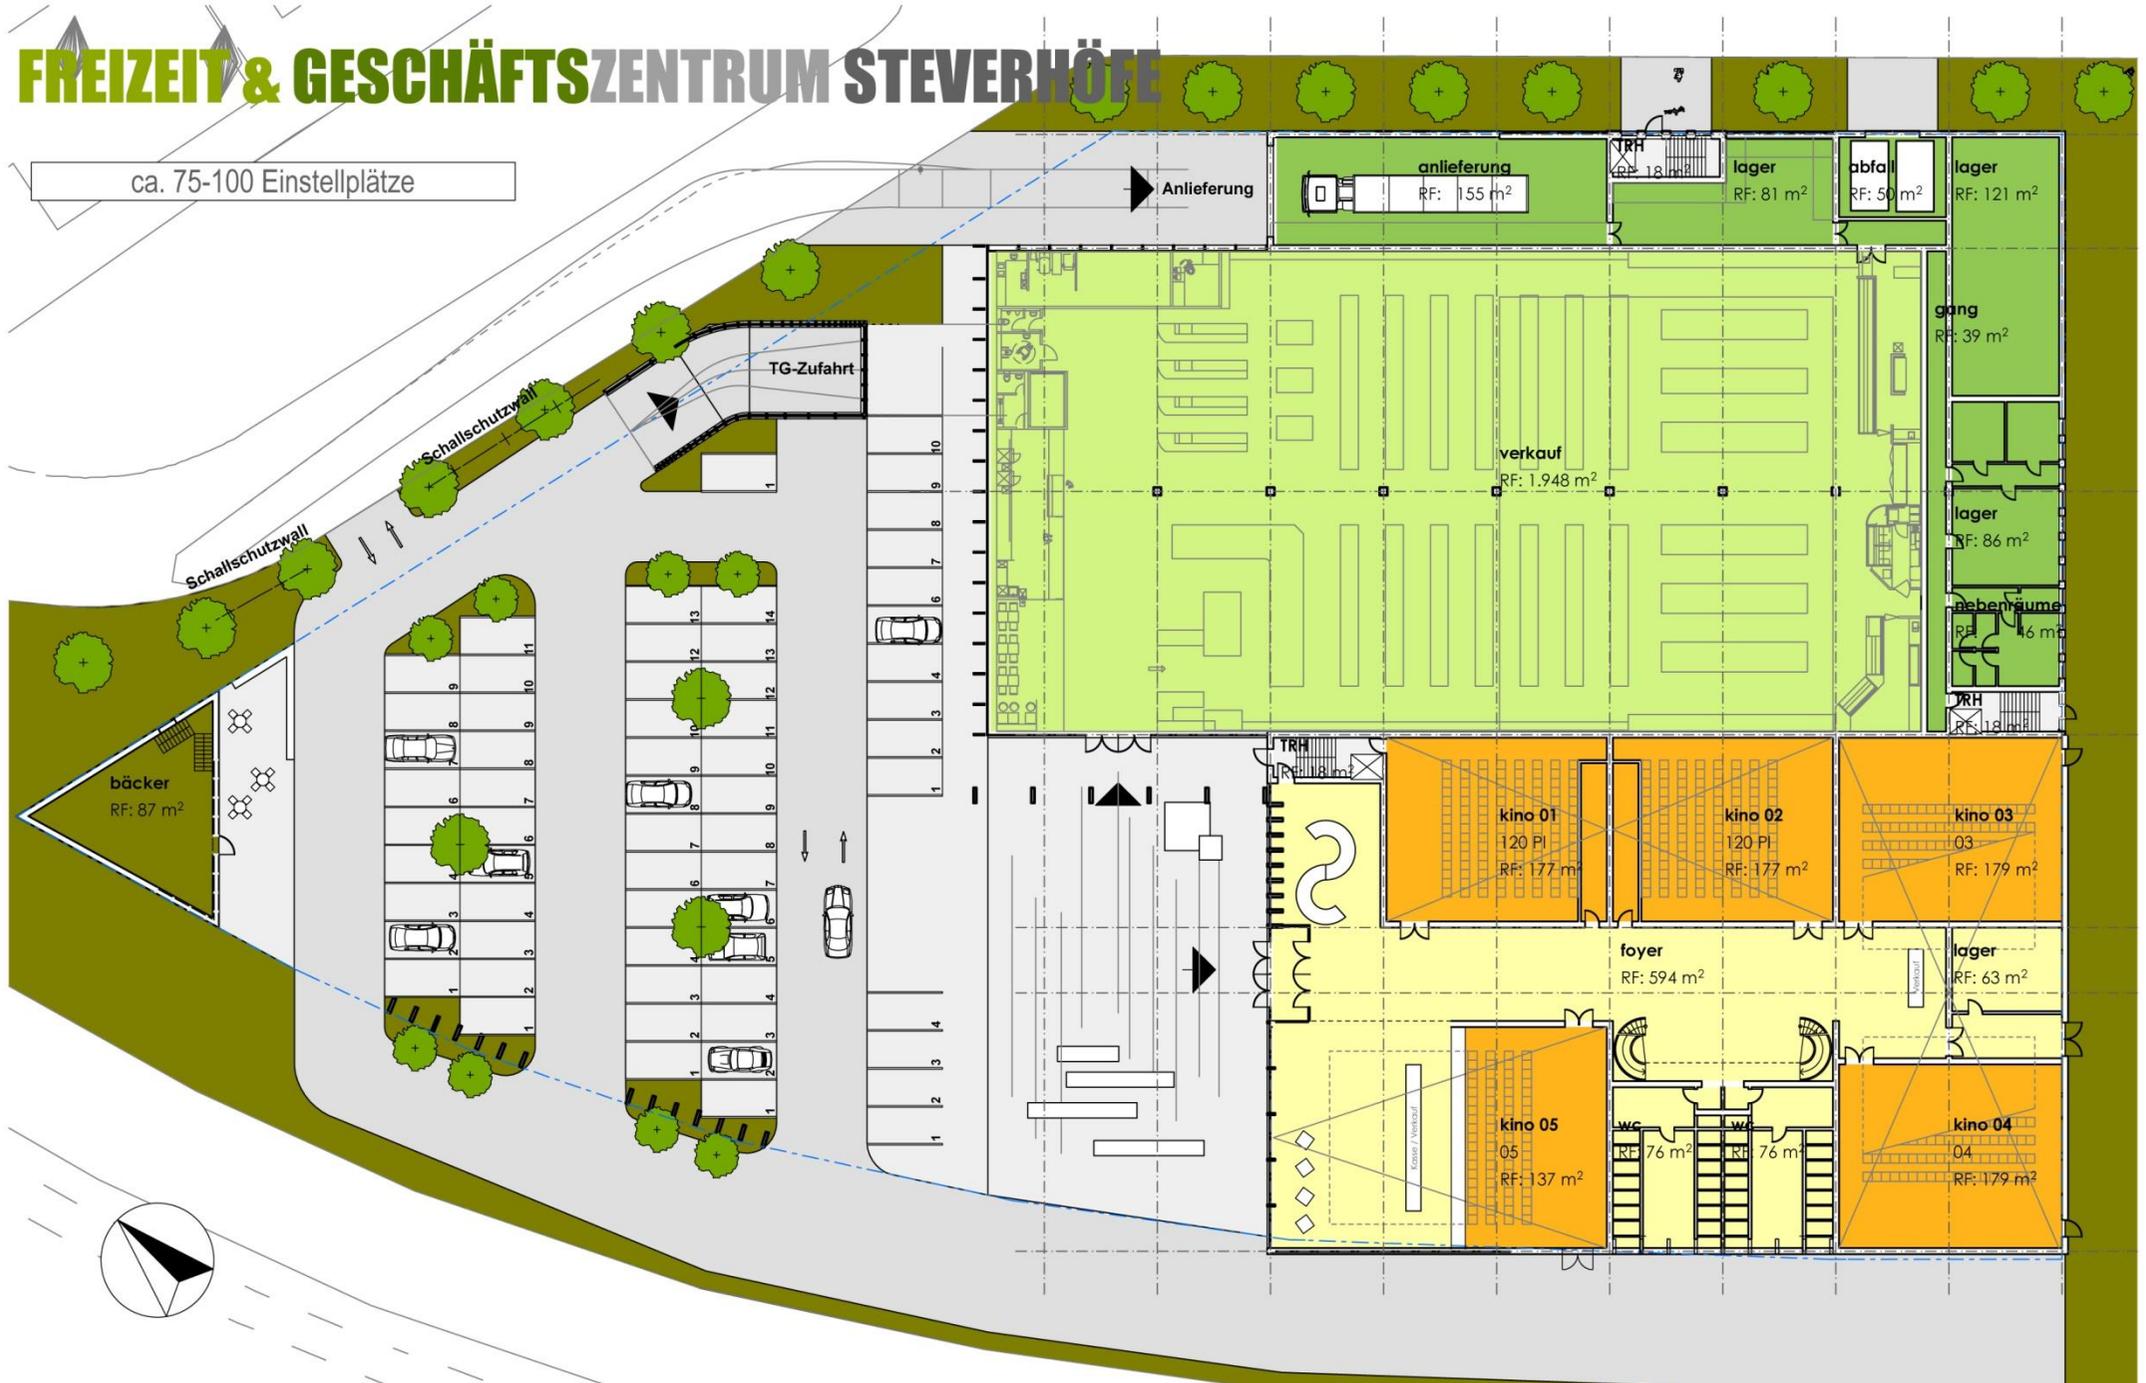


FREIZEIT & GESCHÄFTSZENTRUM STEVERHÖFE

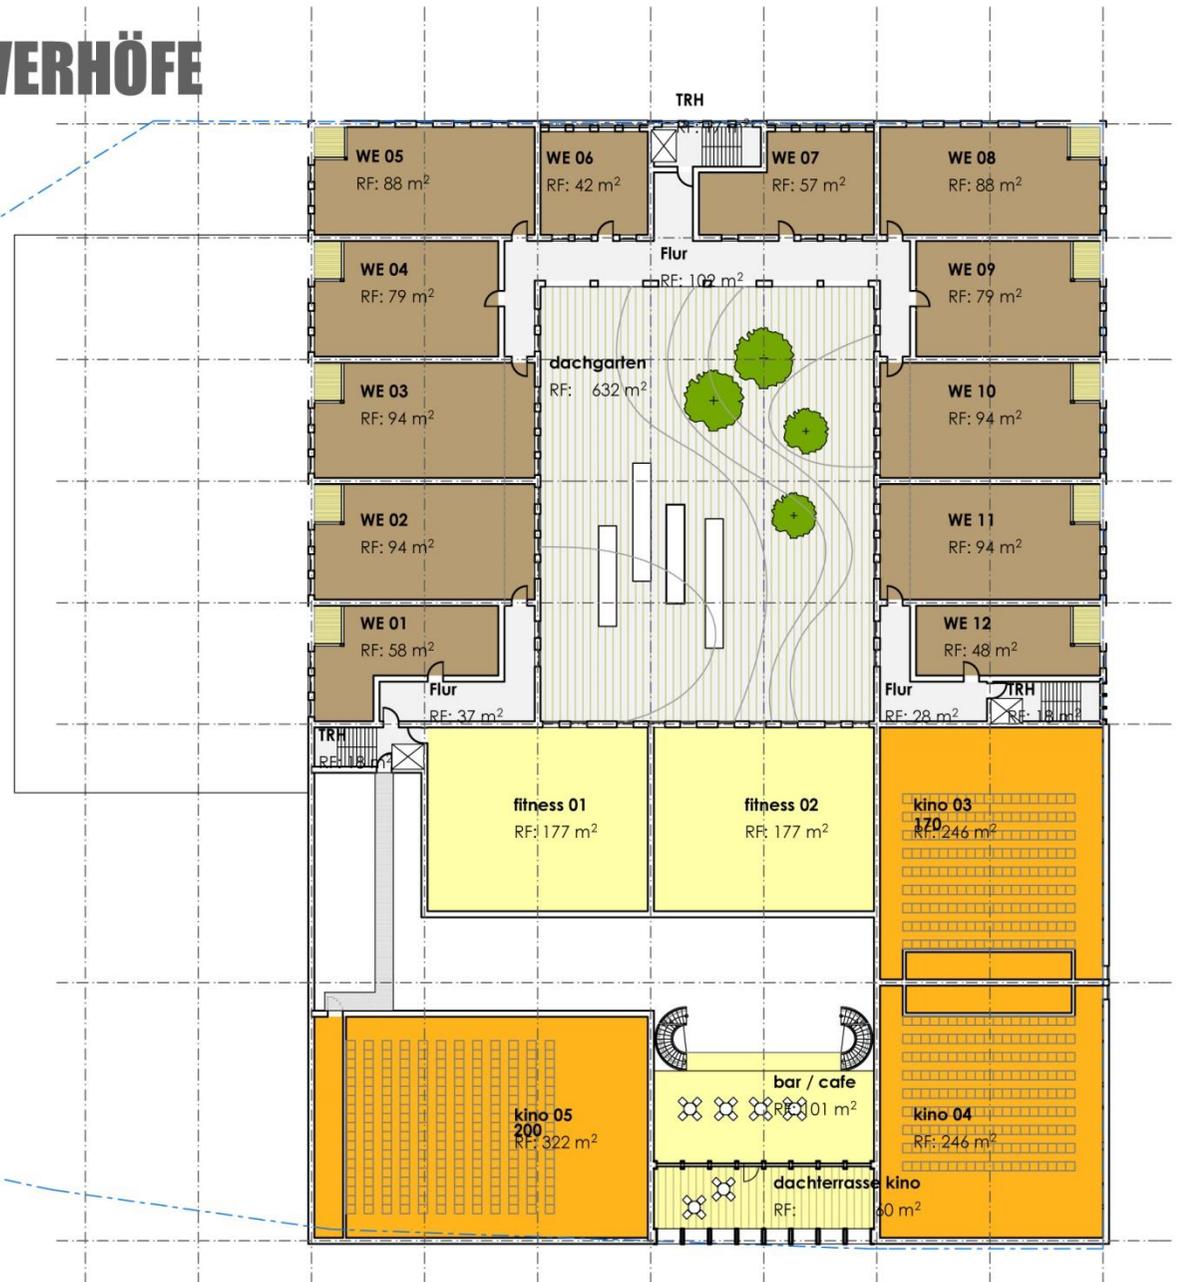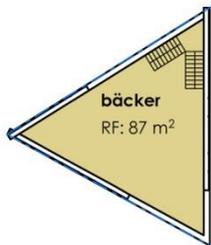

FREIZEIT & GESCHÄFTSZENTRUM STEVERHÖFE

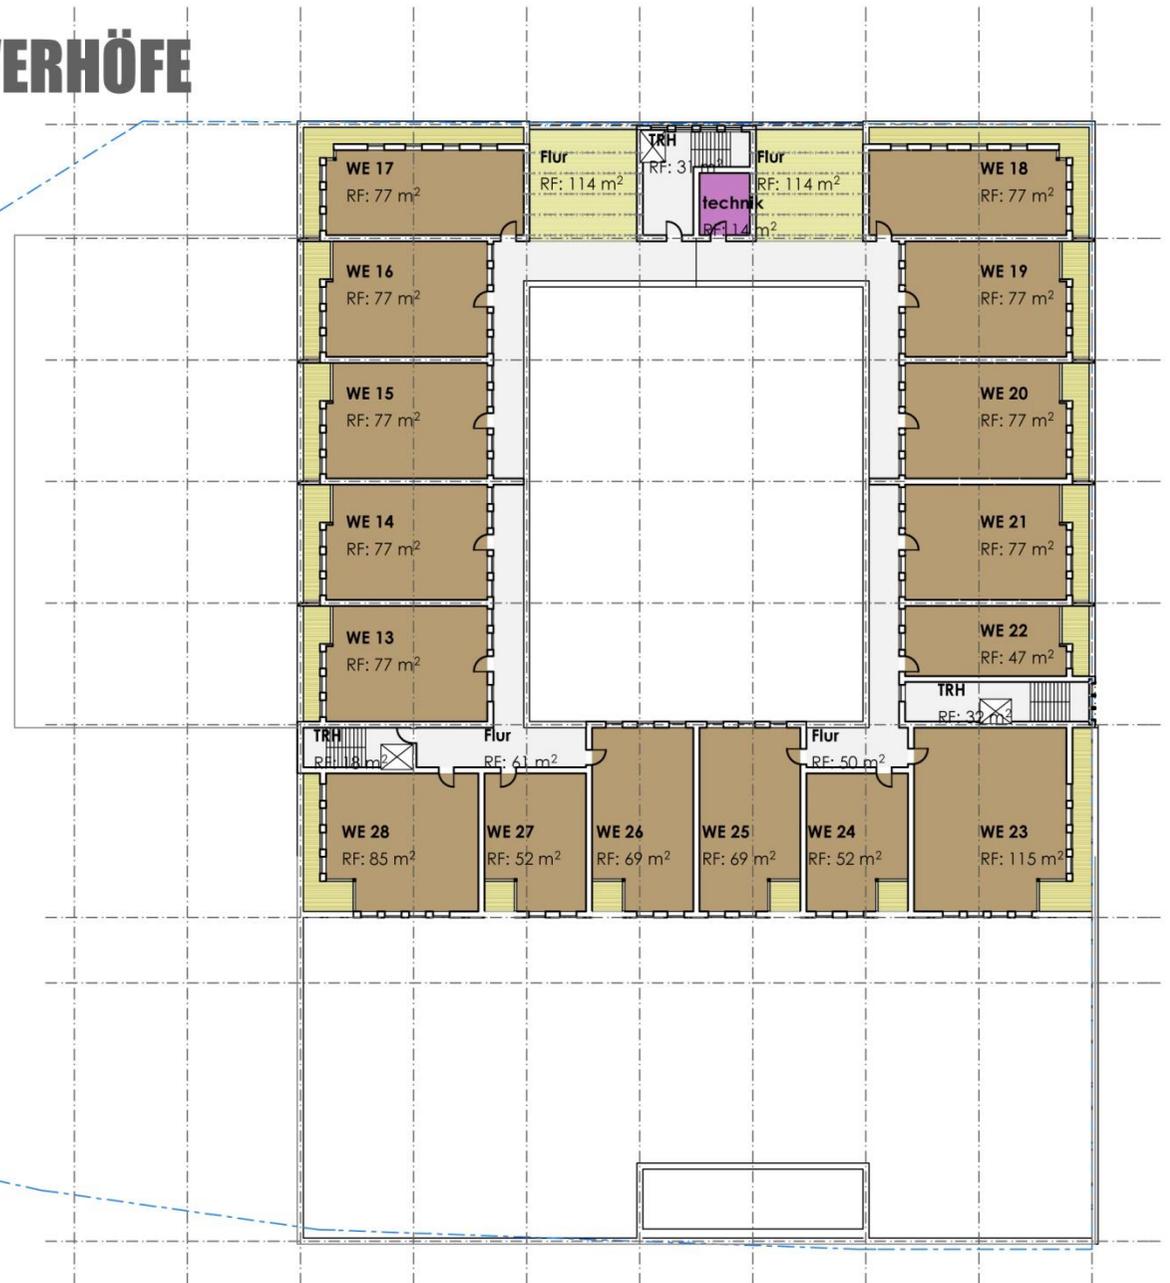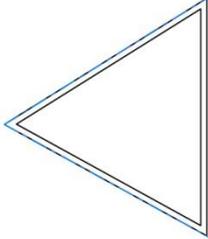

FREIZEIT & GESCHÄFTSZENTRUM STEVERHÖFE


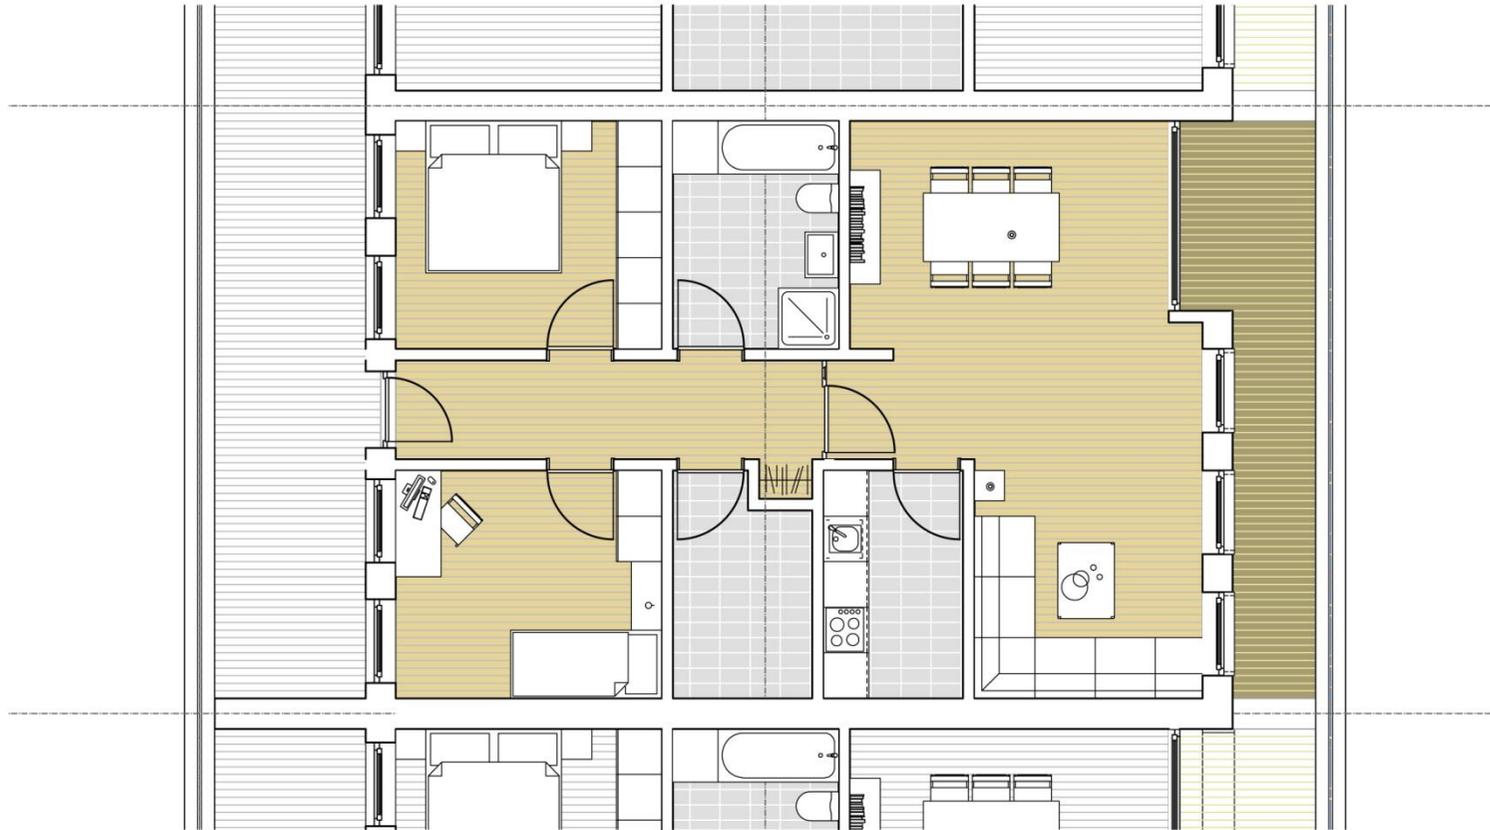


V-01.8 - teilgrundriss

maßstab 1:100
gez. 04.01.2017 ad

PLAN.CONCEPT
ARCHITEKTEN

FREIZEIT & GESCHÄFTSZENTRUM STEVERHÖFE

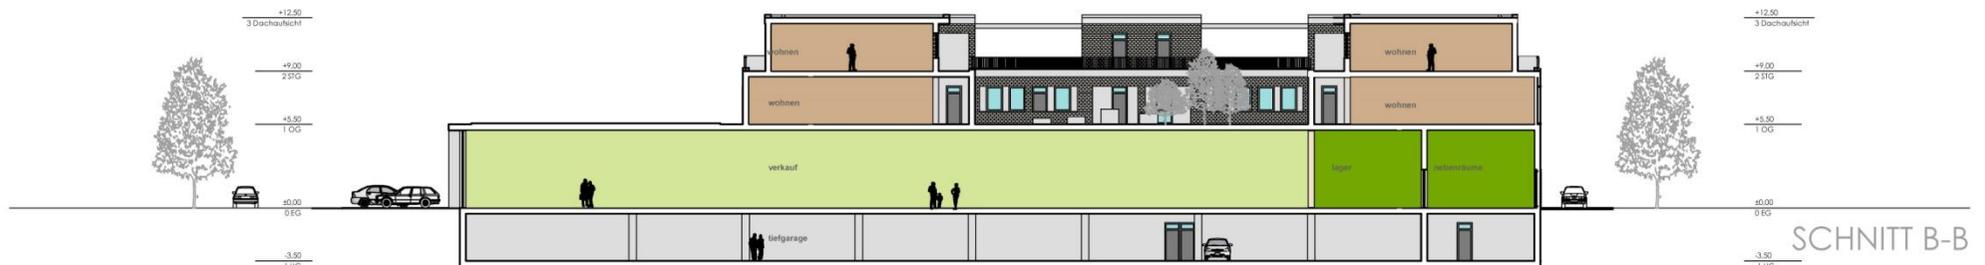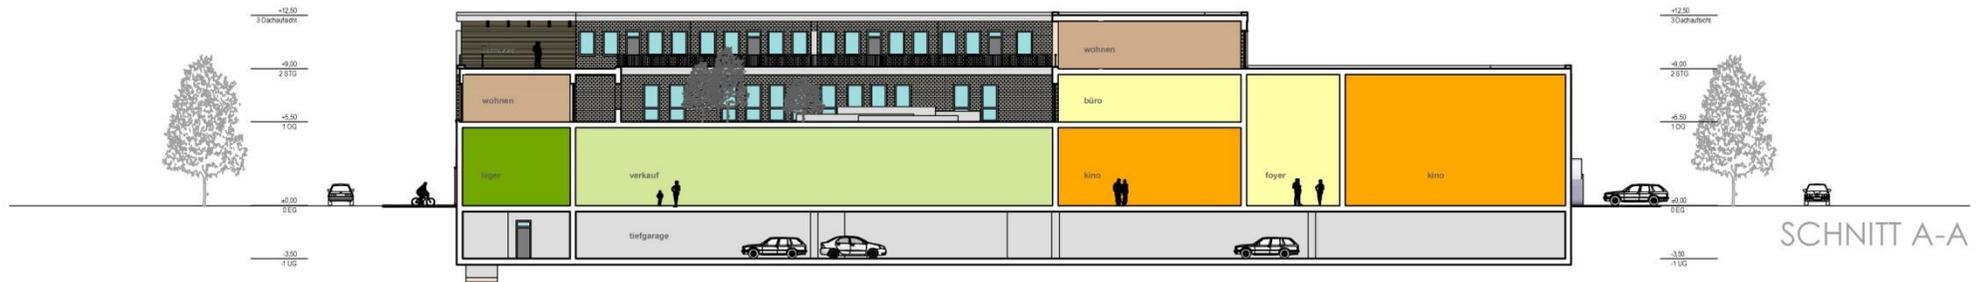

FREIZEIT & GESCHÄFTSZENTRUM STEVERHÖFE



FREIZEIT & GESCHÄFTSZENTRUM STEVERHÖFE



ANSICHT NORD



ANSICHT OST

FREIZEIT & GESCHÄFTSZENTRUM STEVERHÖFE



FREIZEIT & GESCHÄFTSZENTRUM STEVERHÖFE



FREIZEIT & GESCHÄFTSZENTRUM STEVERHÖFE



FREIZEIT & GESCHÄFTSZENTRUM STEVERHÖFE



V-01.15 - Perspektive 1

maßstab ohne
gez. 04.01.2017 ad

PLAN.CONCEPT
ARCHITEKTEN

Langjährige Projekterfahrung in allen Handlungsfeldern
Investor / Bestandshalter aus der direkten Nachbarschaft
Zahlreiche gemeinsam realisierte Projekte



@ssmann
gruppe

