

FREIZEIT & GESCHÄFTSZENTRUM STEVERHÖFE



FREIZEIT & GESCHÄFTSZENTRUM STEVERHÖFE



V-01.2 - Umgebung


maßstäblich ohne
gez. 06.02.2017 ad

FREIZEIT & GESCHÄFTSZENTRUM STEVERHÖFE



FREIZEIT & GESCHÄFTSZENTRUM STEVERHÖFE

ca. 145 Einstellplätze

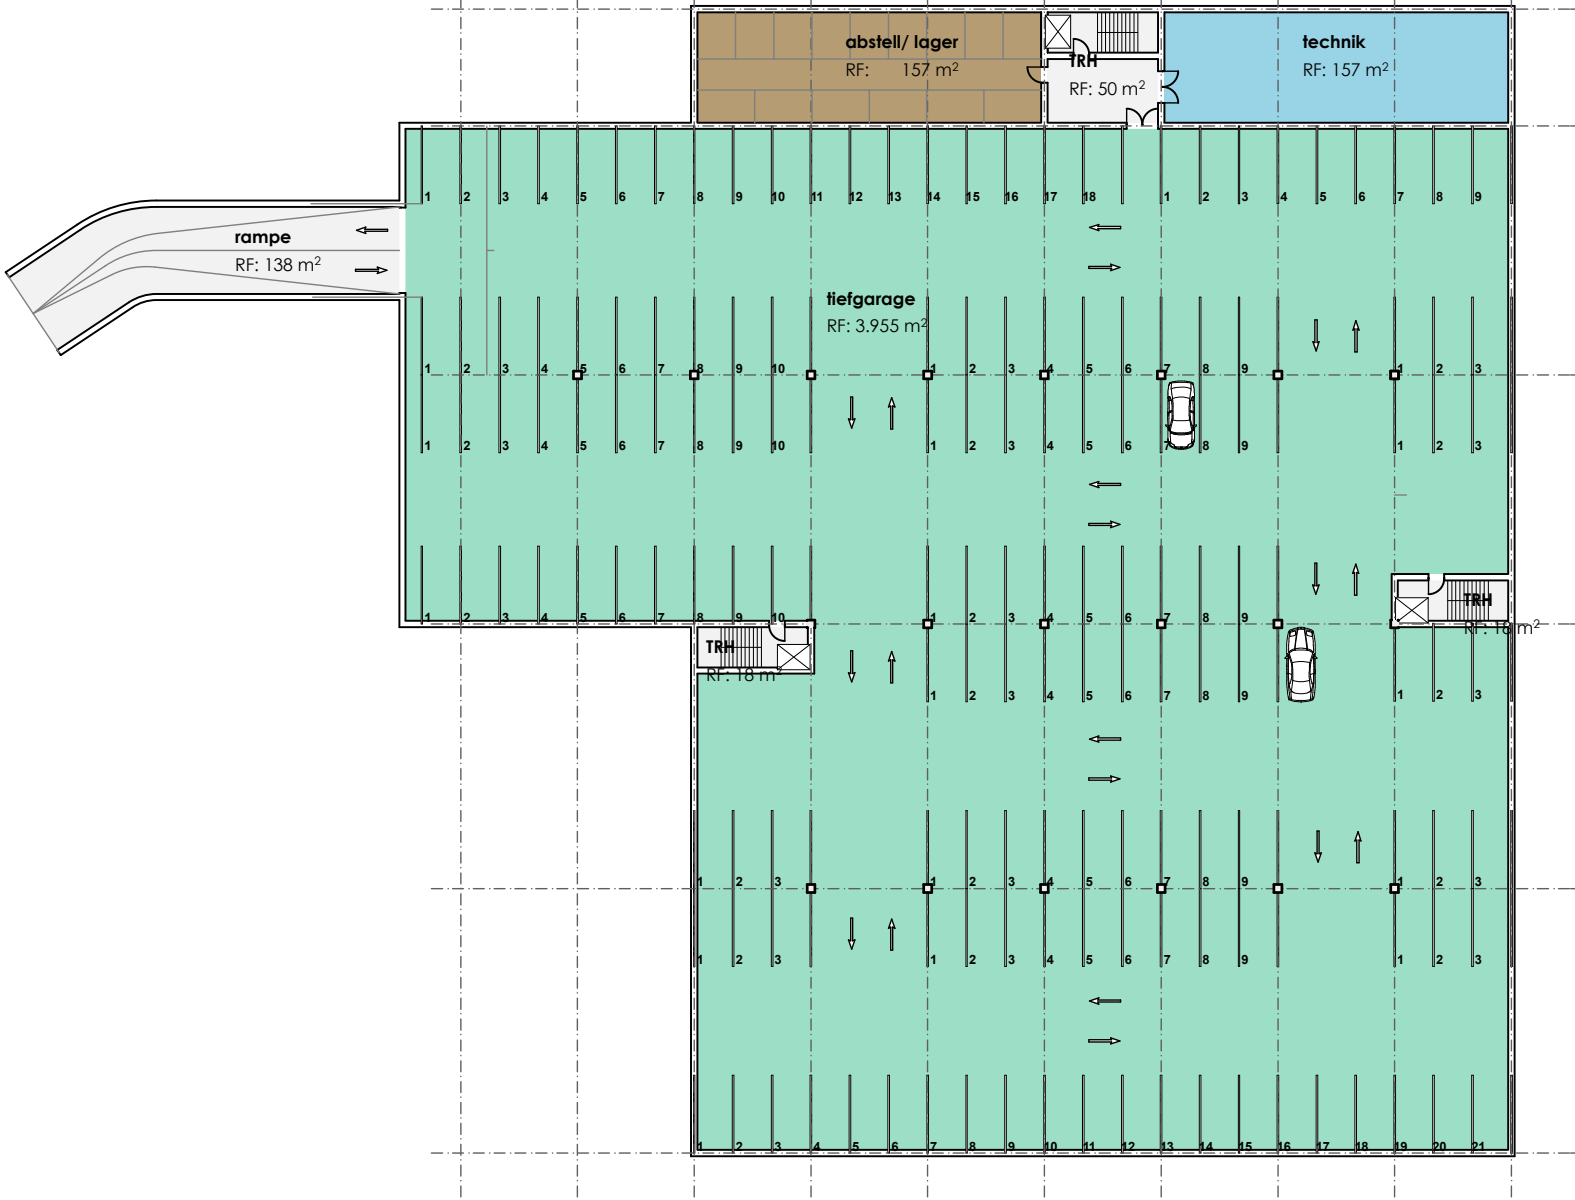

FREIZEIT & GESCHÄFTSZENTRUM STEVERHÖFE

ca. 75-100 Einstellplätze



V-01.5 - Grundriss EG


maßstab 1:500
gez. 06.02.2017 ad

PLAN.CONCEPT
ARCHITEKTEN



FREIZEIT & GESCHÄFTSZENTRUM STEVERHÖFE





FREIZEIT & GESCHÄFTSZENTRUM STEVERHÖFE

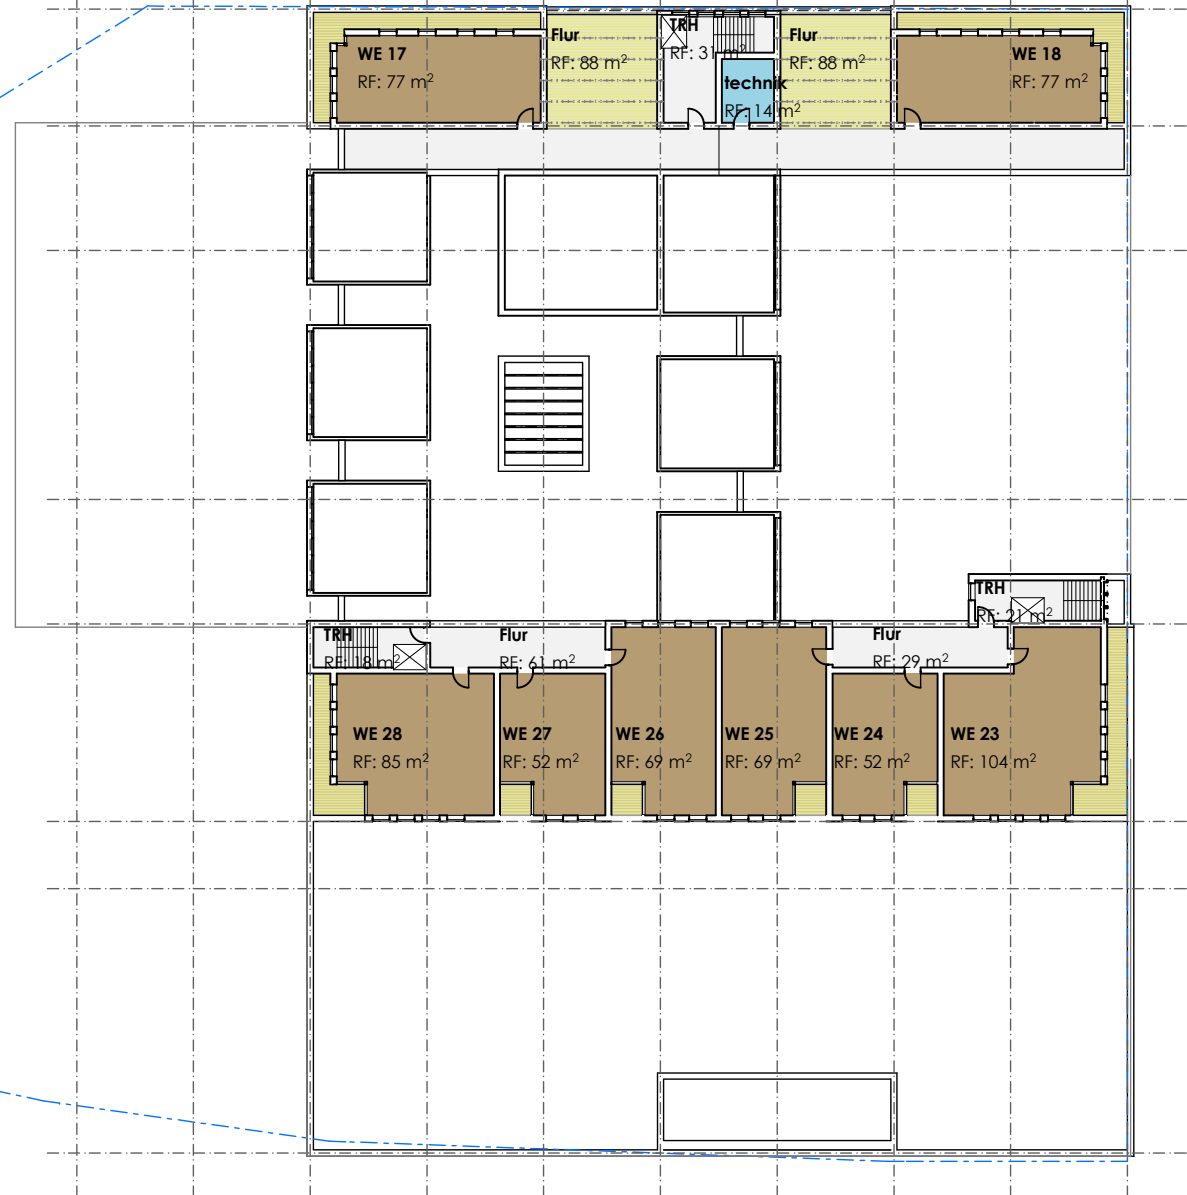

FREIZEIT & GESCHÄFTSZENTRUM STEVERHÖFE

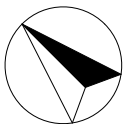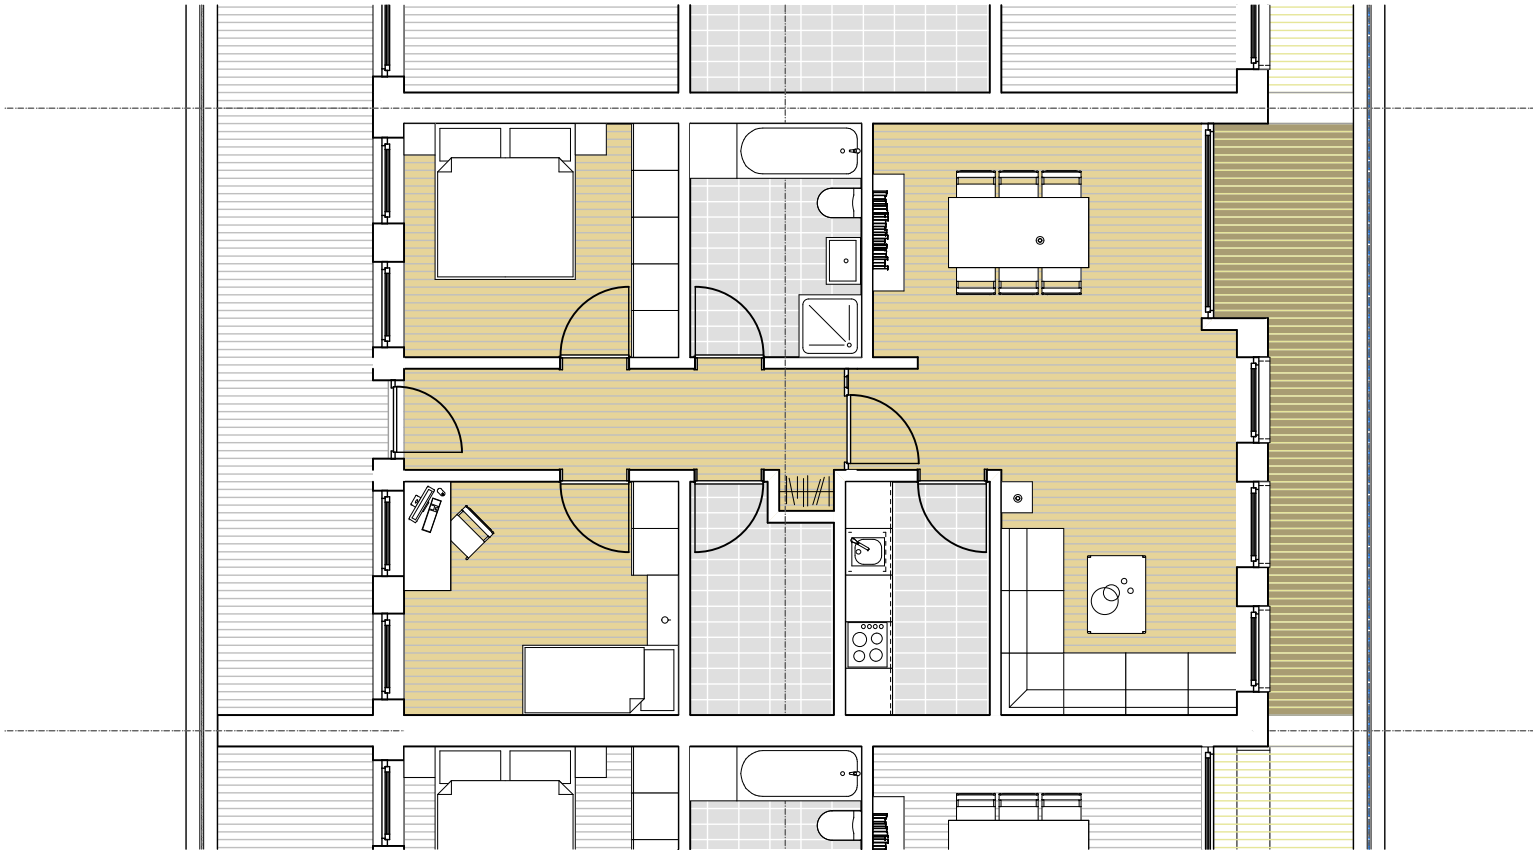

FREIZEIT & GESCHÄFTSZENTRUM STEVERHÖFE

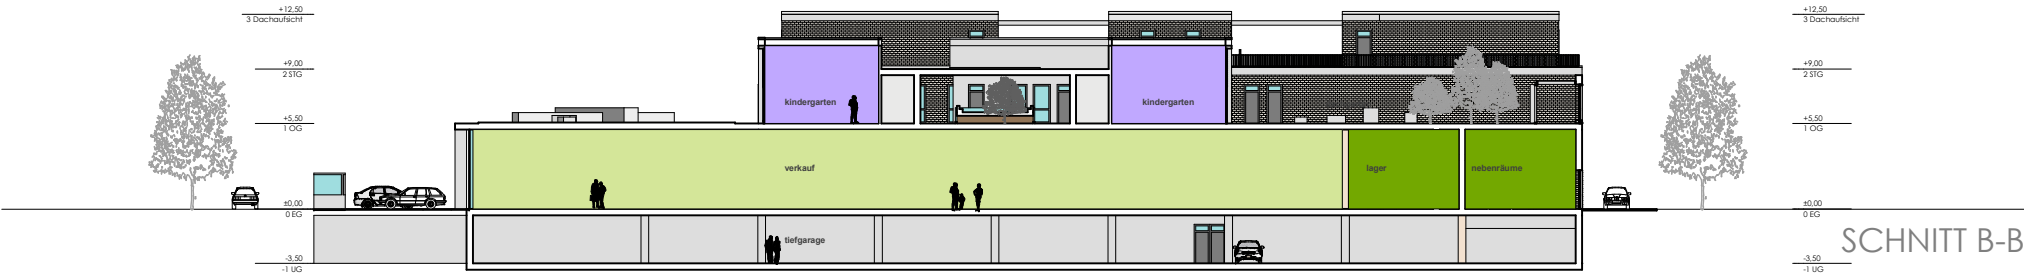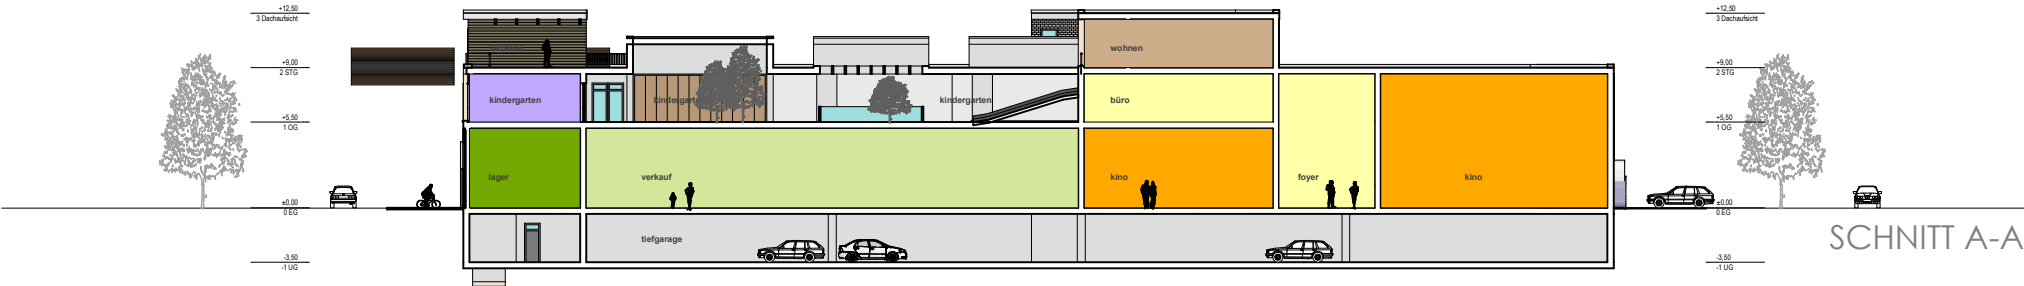

FREIZEIT & GESCHÄFTSZENTRUM STEVERHÖFE



FREIZEIT & GESCHÄFTSZENTRUM STEVERHÖFE



V-01.15 - Perspektive 1

maßstab ohne
gez. 06.02.2017 ad

PLAN.CONCEPT
ARCHITEKTEN