


Durchgängigkeit der Stever in Lüdinghausen

**Teil 3 – Details Umflut
Burg Lüdinghausen**

Umflut Burg Lüdinghausen

- **Fischtreppe zur Peperlake**
- **Peperlake bis Burg Lüdinghausen**
- **Nordgräfte Burg Lüdinghausen**
- **Neuer Graben an Obstwiese**
- **Fischpass zur Vischeringstever**

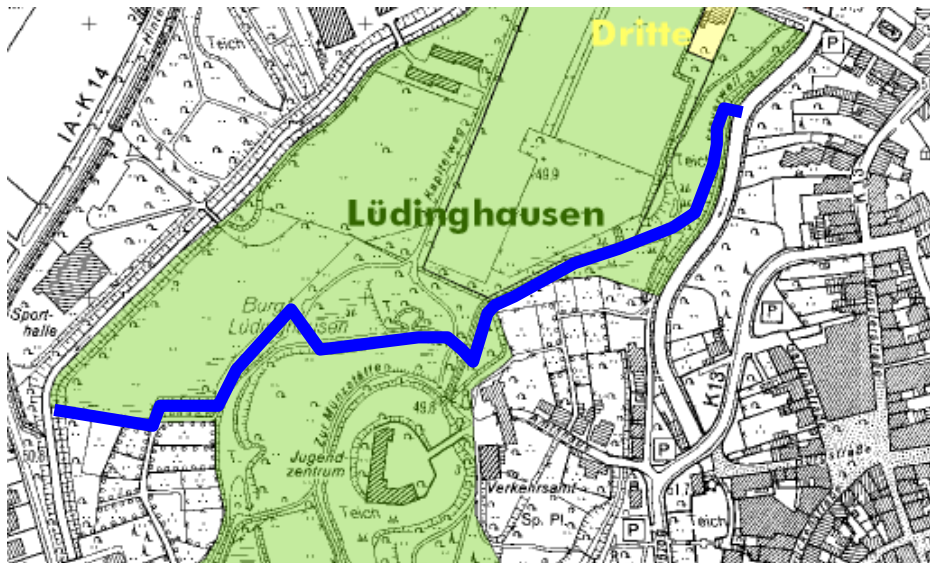

Umflut Burg Lüdinghausen - Rahmenplan


- **Ausgangsidee**



Umflut - Rahmenplan

Details

Zulaufbauwerk

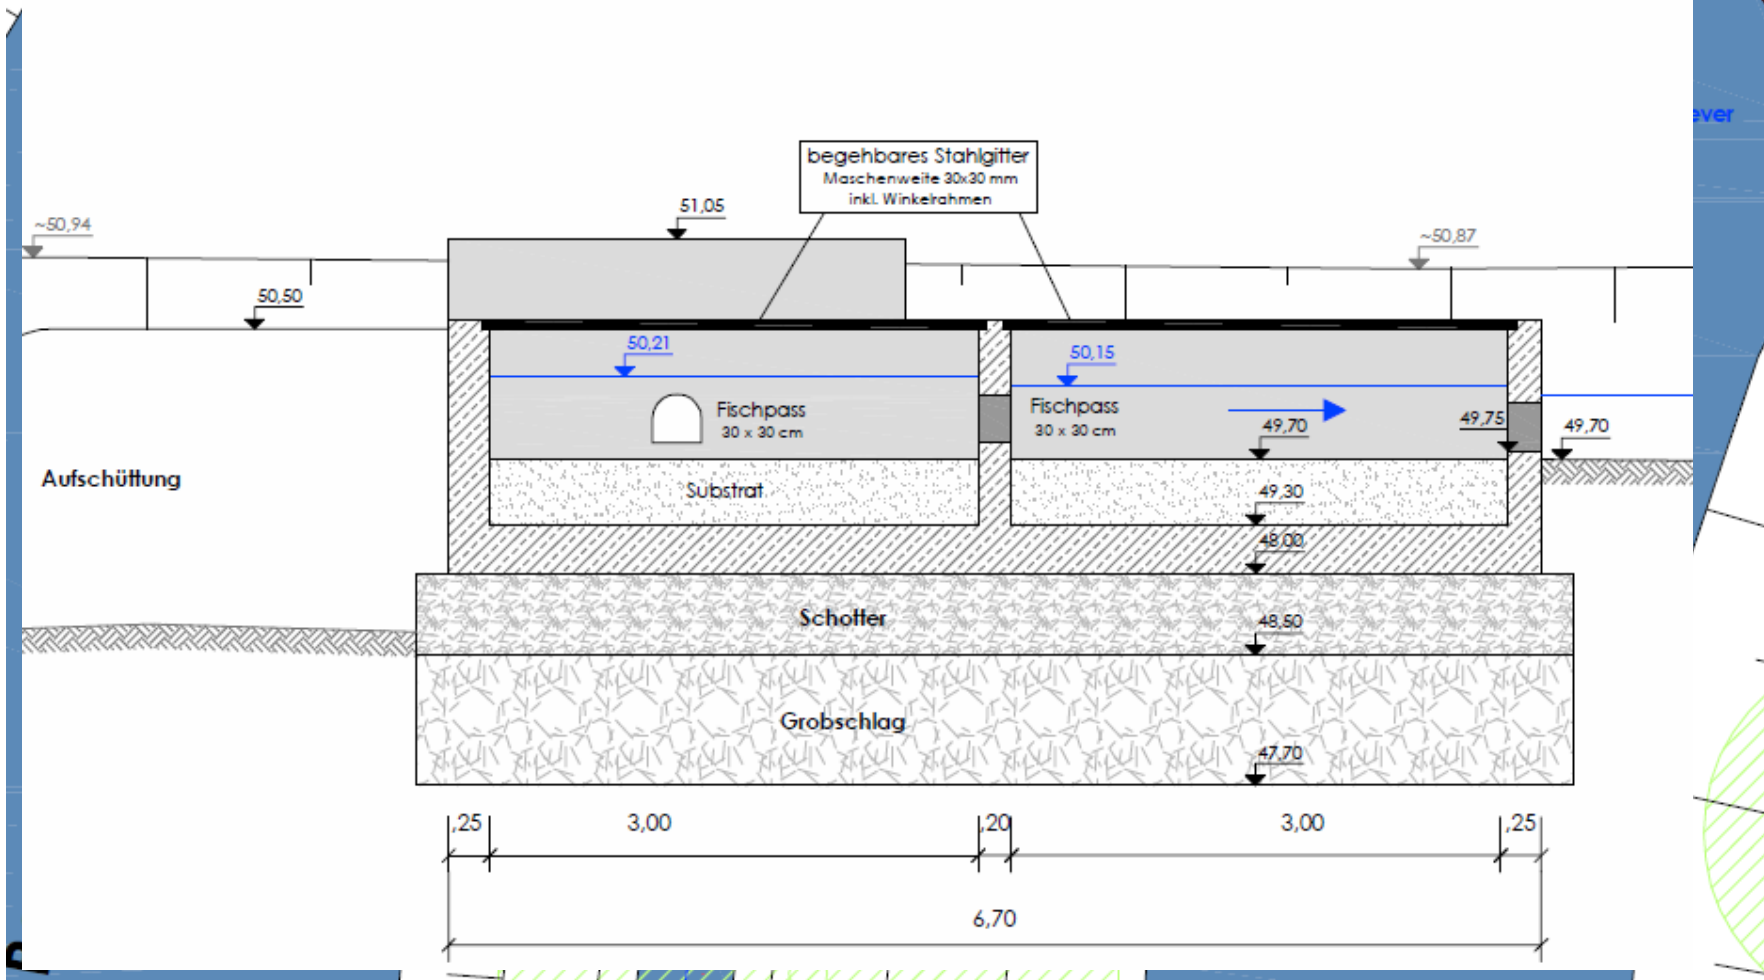


Umflut - Rahmenplan

- Details



Umflut - Rahmenplan

Details: Auslaufbauwerk

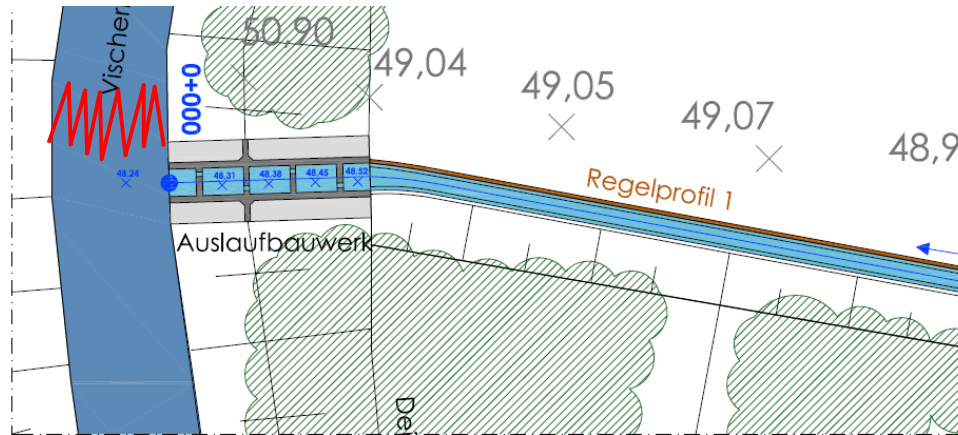

Schnitt A-A

1:50

