# Parkgebührenordnung über gebührenpflichtiges Parken

# in der Stadt Lüdinghausen vom 06.07.2017

Augrund des § 6 a Abs. 6 und 7 des Straßenverkehrsgesetzes vom 05.03.2003 (BGB 1. I S. 310) in der z. Zt. geltenden Fassung in Verbindung mit § 1 der Verordnung des Landes Nordrhein-Westfalen über die Ermächtigung zum Erlass von Gebührenordnungen nach § 6 a Abs. 6 und 7 des Straßenverkehrsgesetzes vom 04.02.81 (GB NW S. 48) in der z. Zt. geltenden Fassung und aufgrund § 38 Buchstabe b des Ordnungsbehördengesetzes vom 13.05.80 (GV.NRW. S. 528) in der z. Zt. geltenden Fassung hat der Rat der Stadt Lüdinghausen in seiner Sitzung am 24.11.2015 folgende Parkgebührenordnung beschlossen:

## § 1

Soweit das Parken auf öffentlichen Straßen, Wegen und Plätzen nur während des Laufs eines Parkscheinautomaten zur Überwachung der Parkzeit zulässig ist, werden Gebühren nach Maßgabe dieser Parkgebührenordnung erhoben. Um die Nutzung des Parkraumes auf öffentlichen Straßen, Wegen und Plätzen durch eine möglichst große Zahl von Verkehrsteilnehmern zu gewährleisten, werden Gebühren in Höhe von 0,10 € je angefangene 6 Minuten für folgende Parkräume in der Stadt Lüdinghausen festgesetzt:

a) Steverstraße (Rüschkamp)
b) Wolfsberg
c) Wolfsberger Straße (gegenüber dem Hakehaus)
d) Wolfsberger Straße (im Abschnitt zwischen Liudostraße und Mühlenstraße)
e) Ostwall (gegenüber der alten Ostwallschule)
f) Ostwall (an der neuen Ostwallschule)
g) Ostwall (Volksbank)
h) Hermannstraße / Wallgasse
i) Erweiterung EDEKA-Parkplatz (zwischen Janackerstiege und Ostwall)

## § 1a

Elektrisch betriebene Fahrzeuge mit einer Kennzeichnung gemäß § 9a der Fahrzeug-Zulassungsverordnung werden von der Gebührenpflicht befreit und können kostenlos die unter § 1 genannten Parkräume nutzen.

**§ 2**

Die Parkgebührenordnung tritt am 01.08.2017 in Kraft. Gleichzeitig tritt die Parkgebührenordnung vom 25.11.2015 außer Kraft.

Lüdinghausen, 06.07.2017

Stadt Lüdinghausen
Der Bürgermeister

gez. Borgmann
(Bürgermeister)

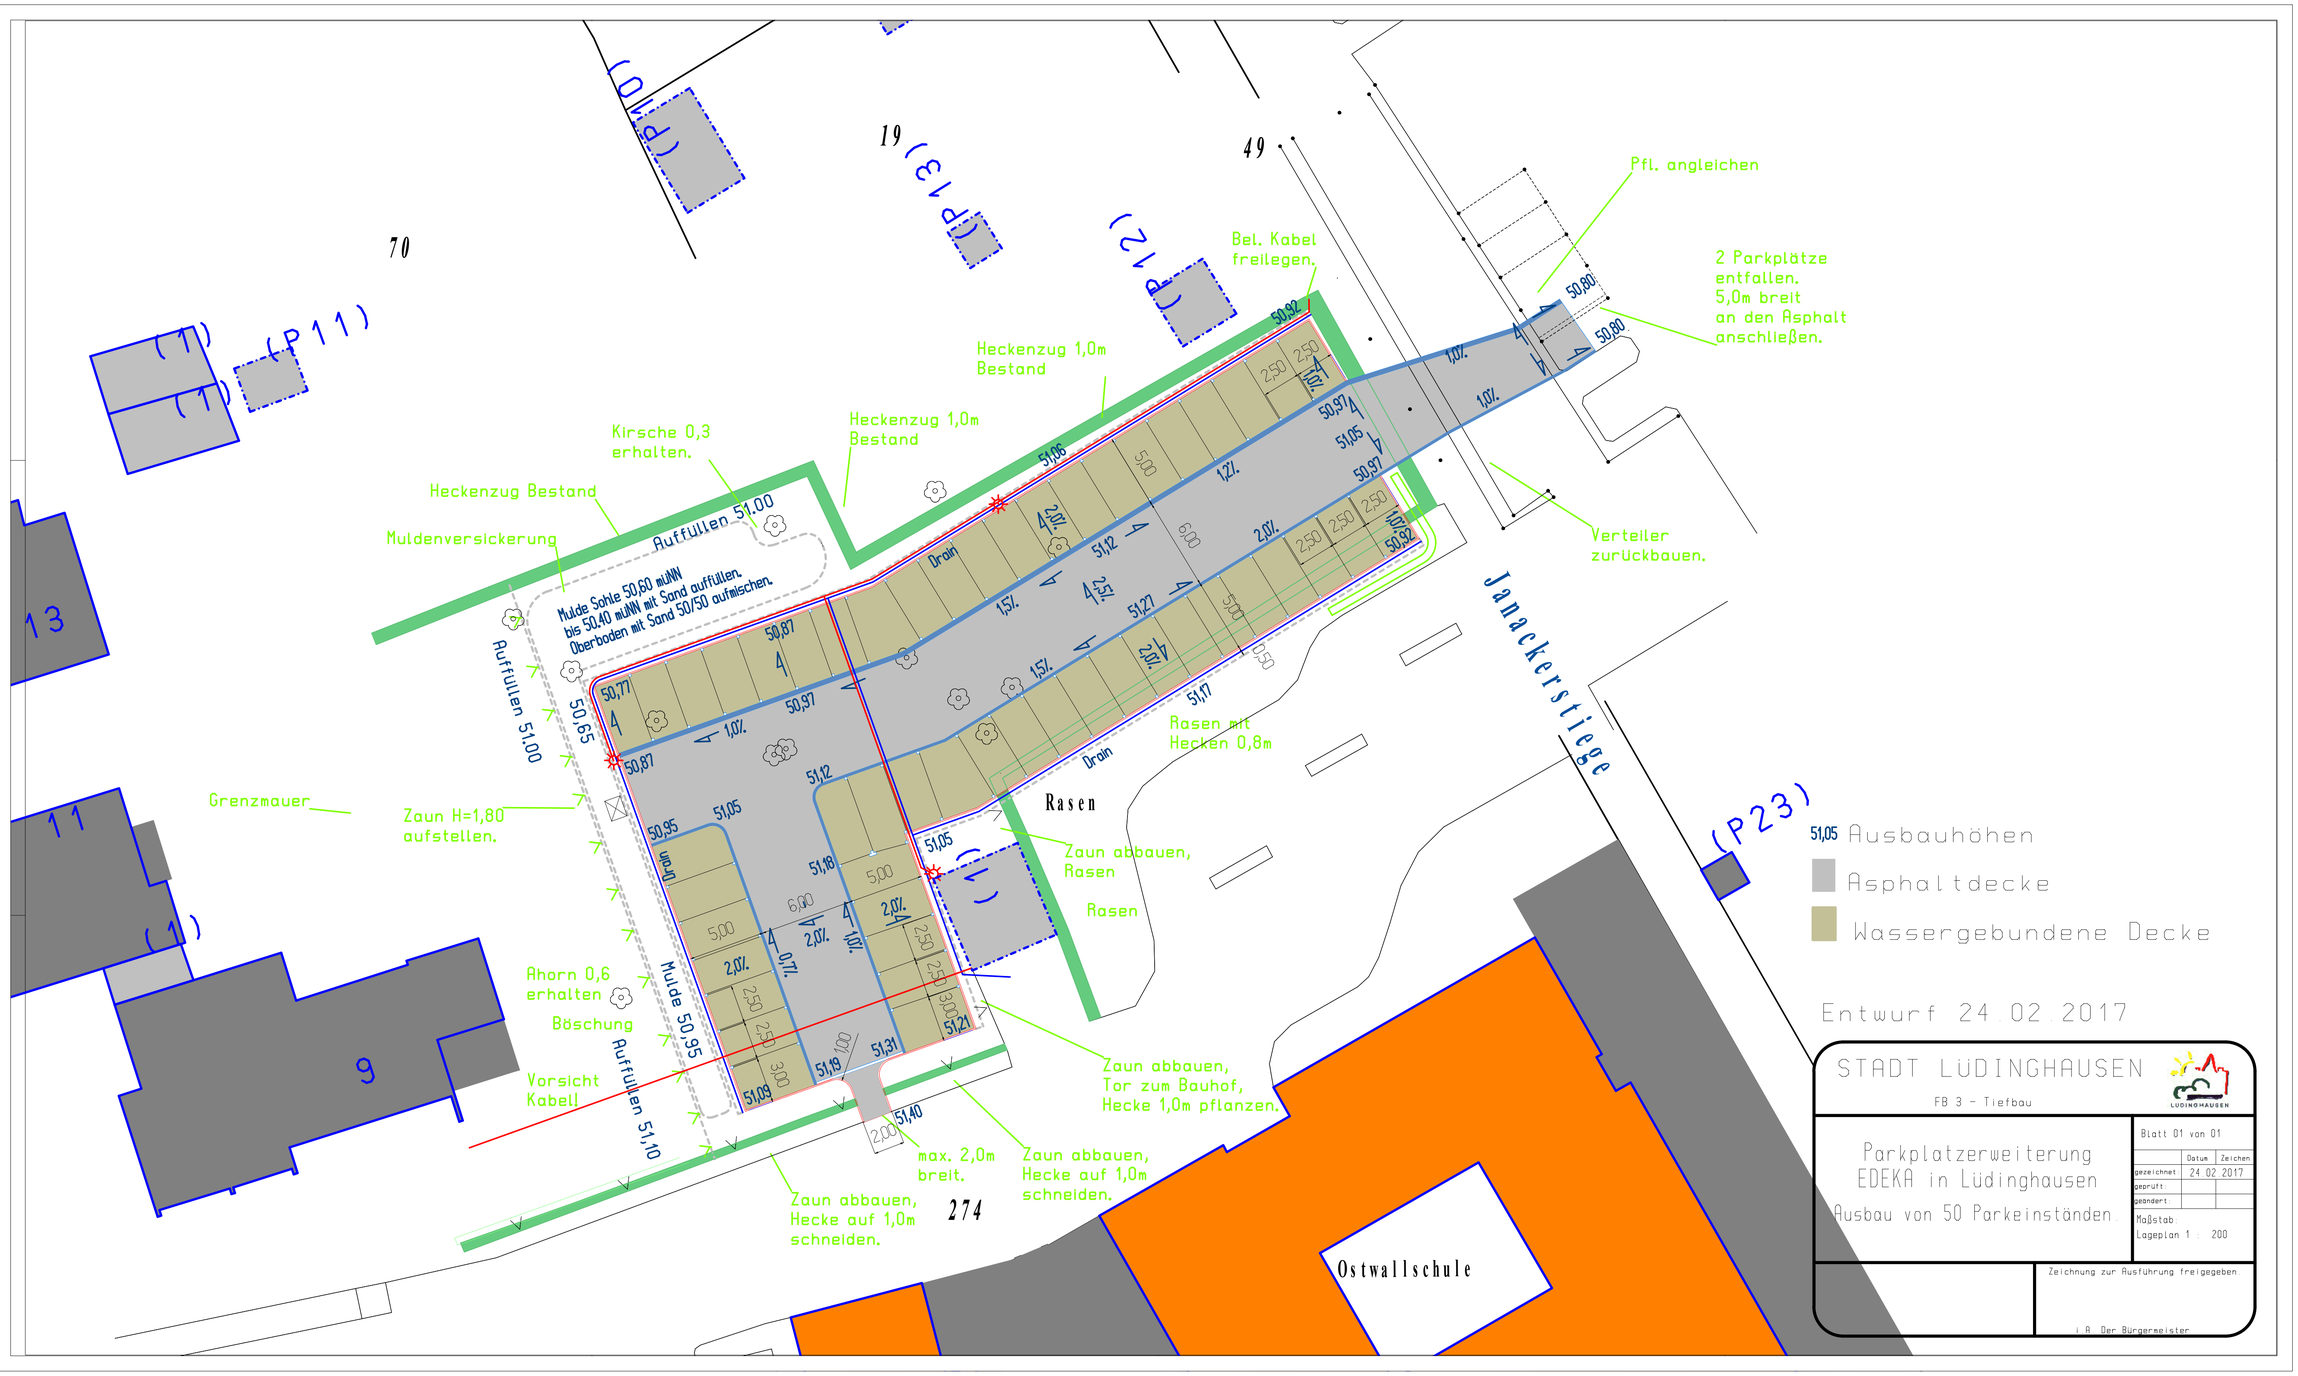
Pfl. angleichen
2 Parkplätze entfallen. 5,0m breit an den Asphalt anschließen.
Bel. Kabel freilegen.
Heckenzug 1,0m Bestand
Heckenzug 1,0m Bestand
Kirsche 0,3 erhalten.
Heckenzug Bestand
Muldenversickerung
Auffüllen 51,00
Mulde Sohle 50,60 müNN bis 50,40 müNN mit Sand auffüllen. Oberboden mit Sand 50/50 aufmischen.
Verteiler zurückbauen.
Janackerstiege
Drain
Rasen mit Hecken 0,8m
Grenzmauer
Zaun H=1,80 aufstellen.
Rasen
Zaun abbauen, Rasen
Ahorn 0,6 erhalten
Böschung
Mulde 50,95
Auffüllen 51,10
Vorsicht Kabel!
Zaun abbauen, Tor zum Bauhof, Hecke 1,0m pflanzen.
max. 2,0m breit.
Zaun abbauen, Hecke auf 1,0m schneiden.
Zaun abbauen, Hecke auf 1,0m schneiden.
Ostwallschule
274
(P23)
51,05 Ausbauhöhen
Asphaltdecke
Wassergebundene Decke
Entwurf 24.02.2017
STADT LÜDINGHAUSEN
FB 3 - Tiefbau
Parkplatzerweiterung EDEKA in Lüdinghausen
Ausbau von 50 Parkeinständen
Blatt 01 von 01
Datum Zeichen
gezeichnet: 24.02.2017
geprüft:
geändert:
Maßstab
Lageplan 1 : 200
Zeichnung zur Ausführung freigegeben
i. A. Der Bürgermeister