

„Rings um die Stever“

Präsentation Ausführungsplanung

Datum: 22. Juni 2017


Übersichtsplan

3 Bereiche:

Anteil Stadt auf dem Kirchengrundstück (Fördermaßnahme)

Anteil Kirche auf dem Kirchengrundstück

Anteil Stadt auf dem städtischem Grundstück (Fördermaßnahme)

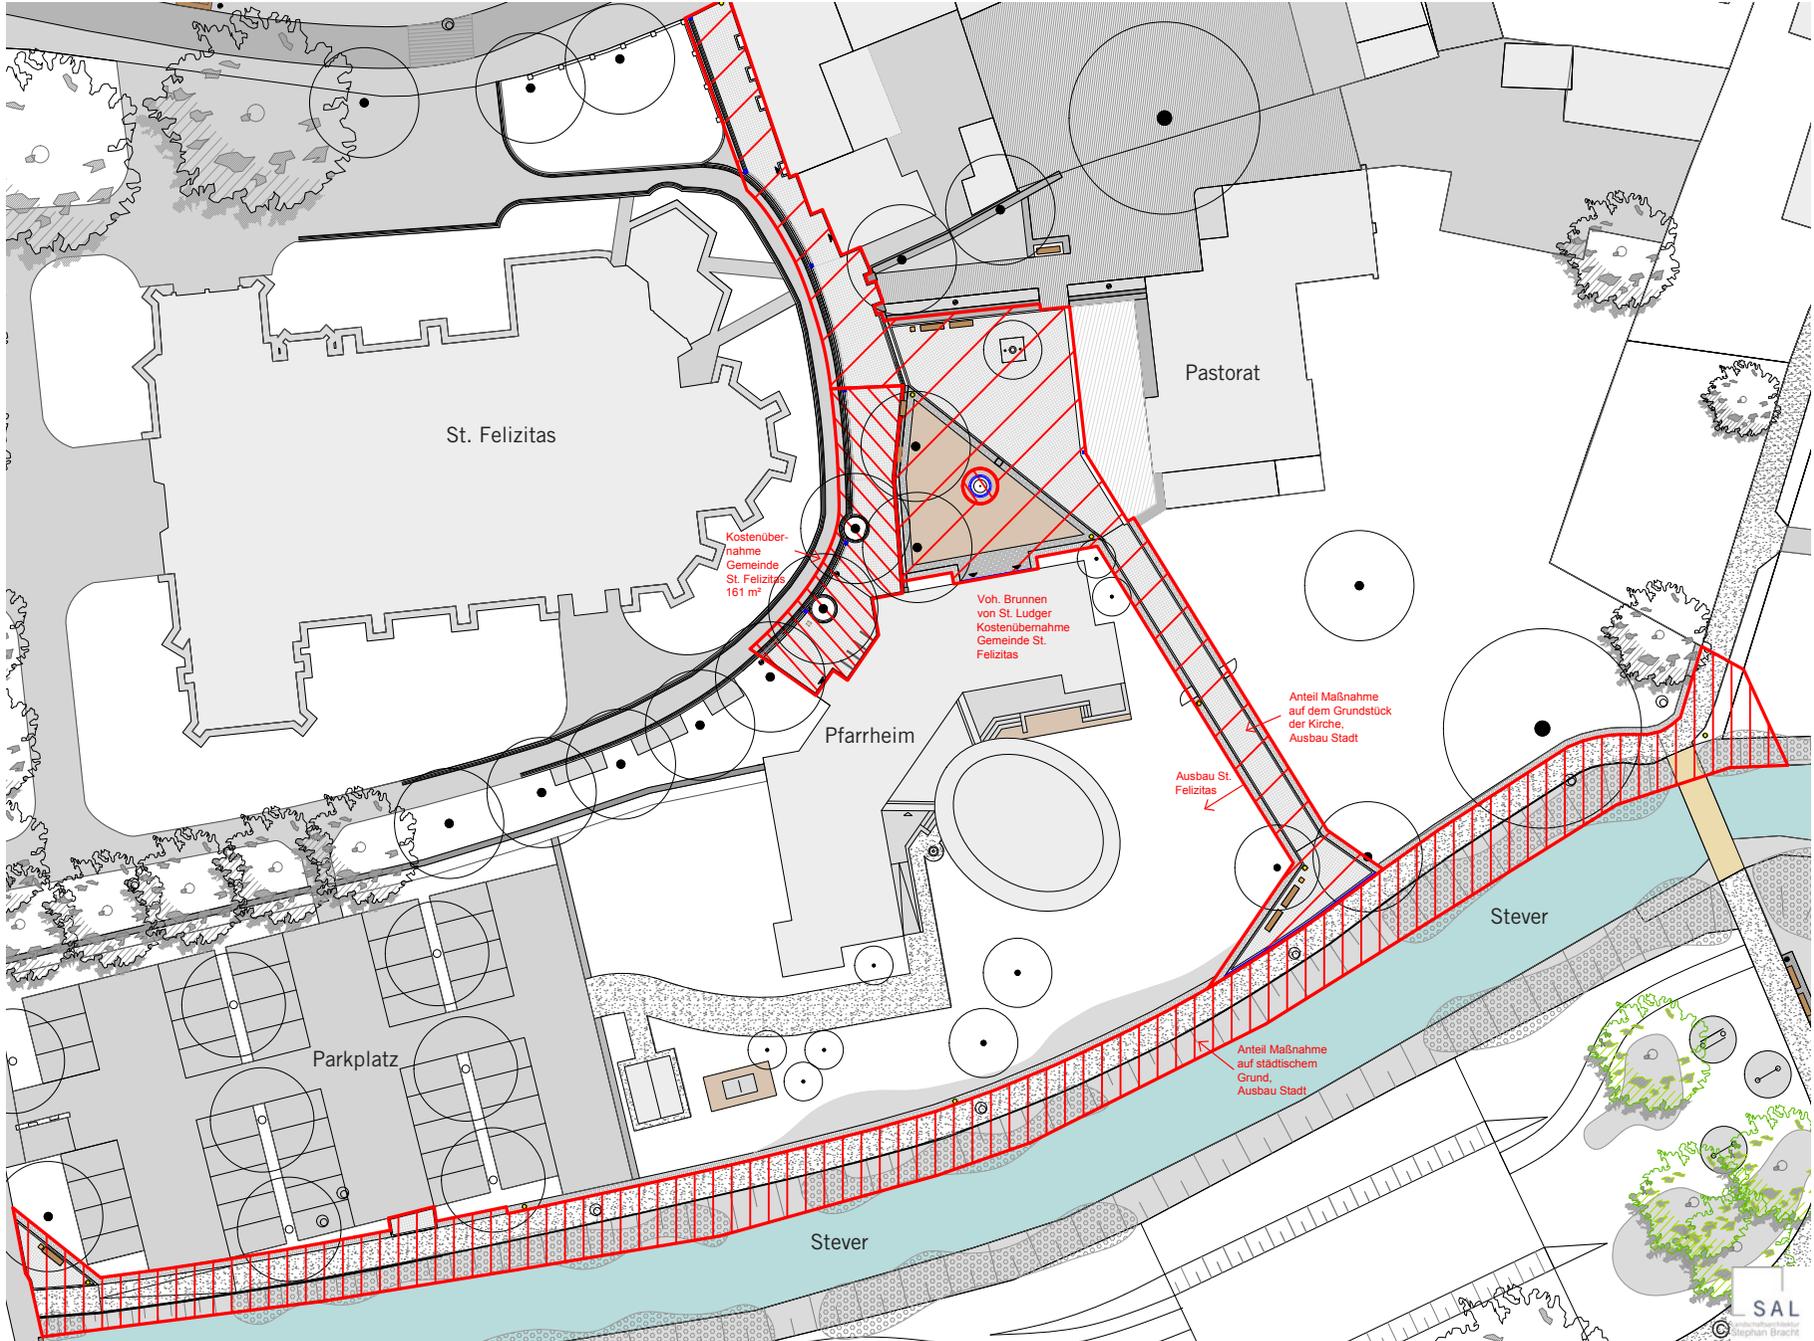


Lageplan Platz der Gemeinde




Erneuerung und Erweiterung der vorh. Gehwege





Teil des Pfarrgartens wird zum neuen Gemeindeplatz

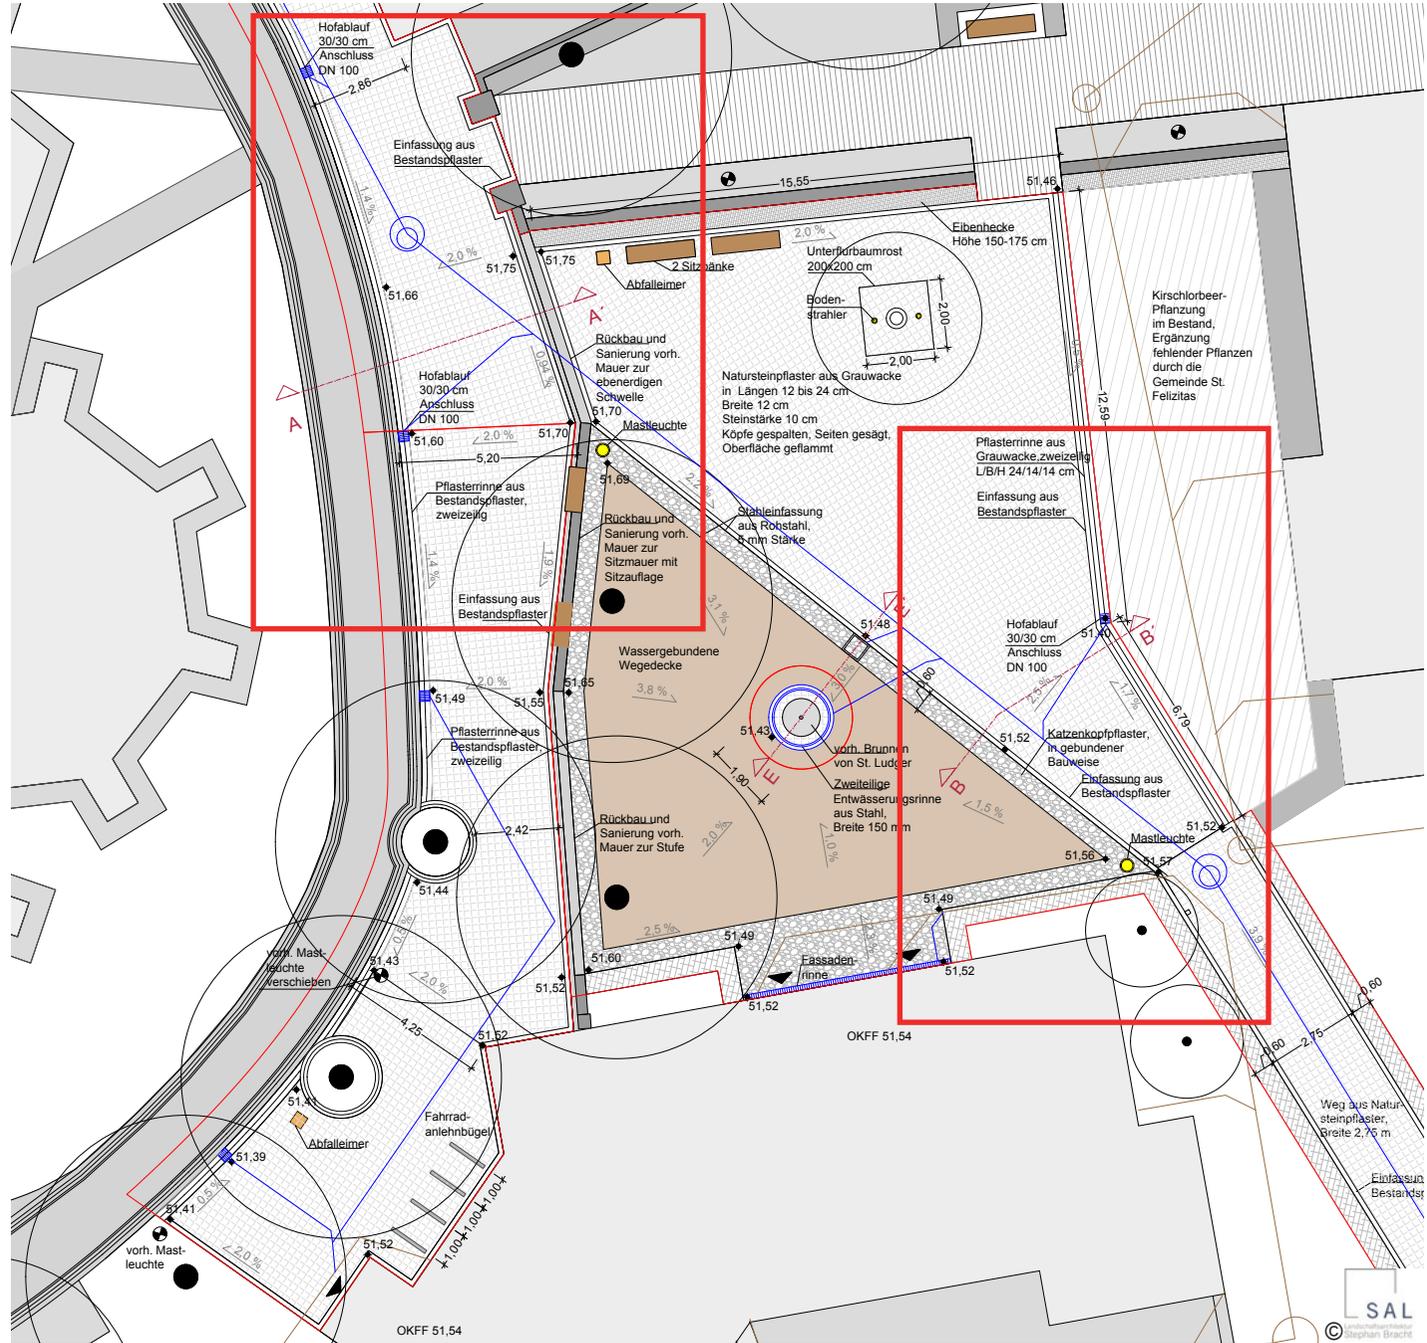


Schnitte AA' und BB'

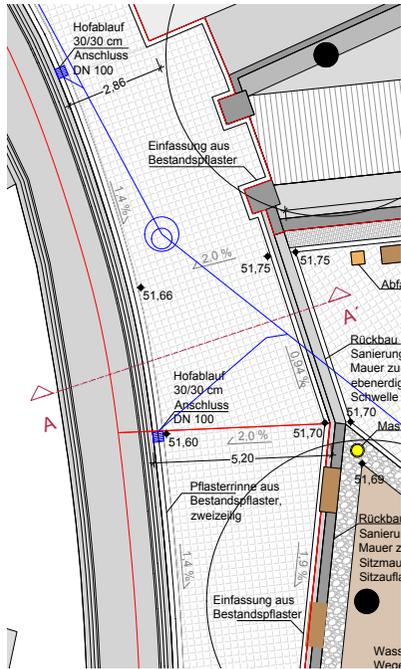


Schnitt AA' Weg entlang der Kirche

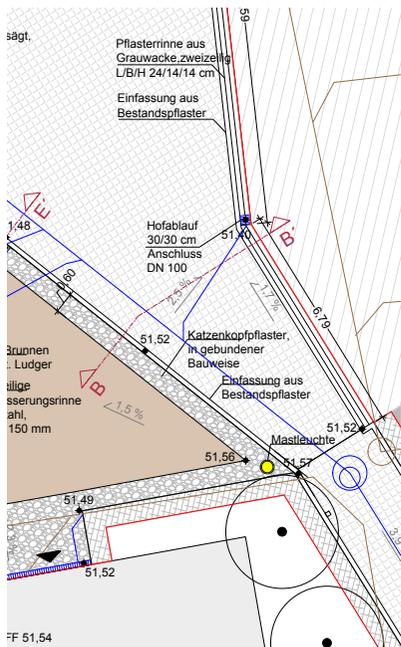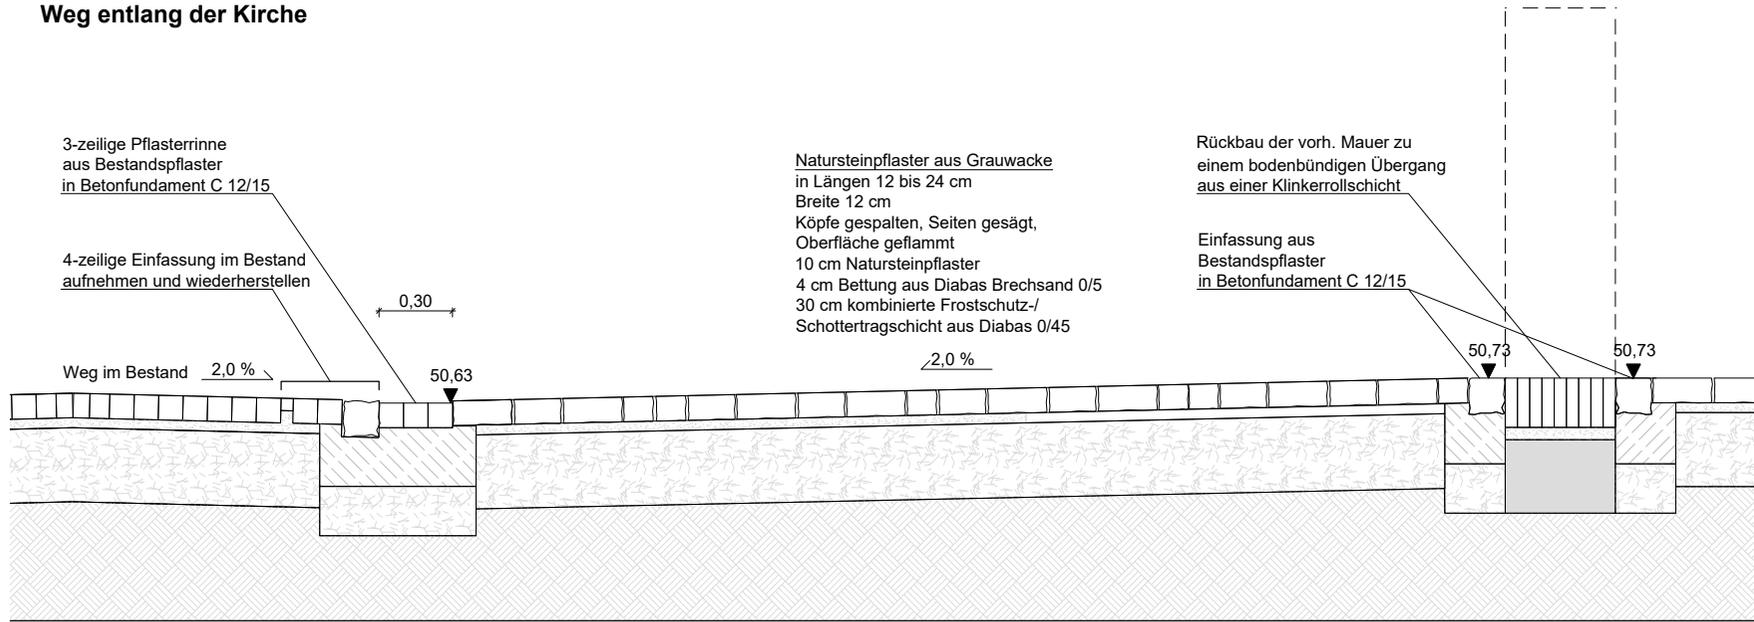


Schnitt BB' Platz

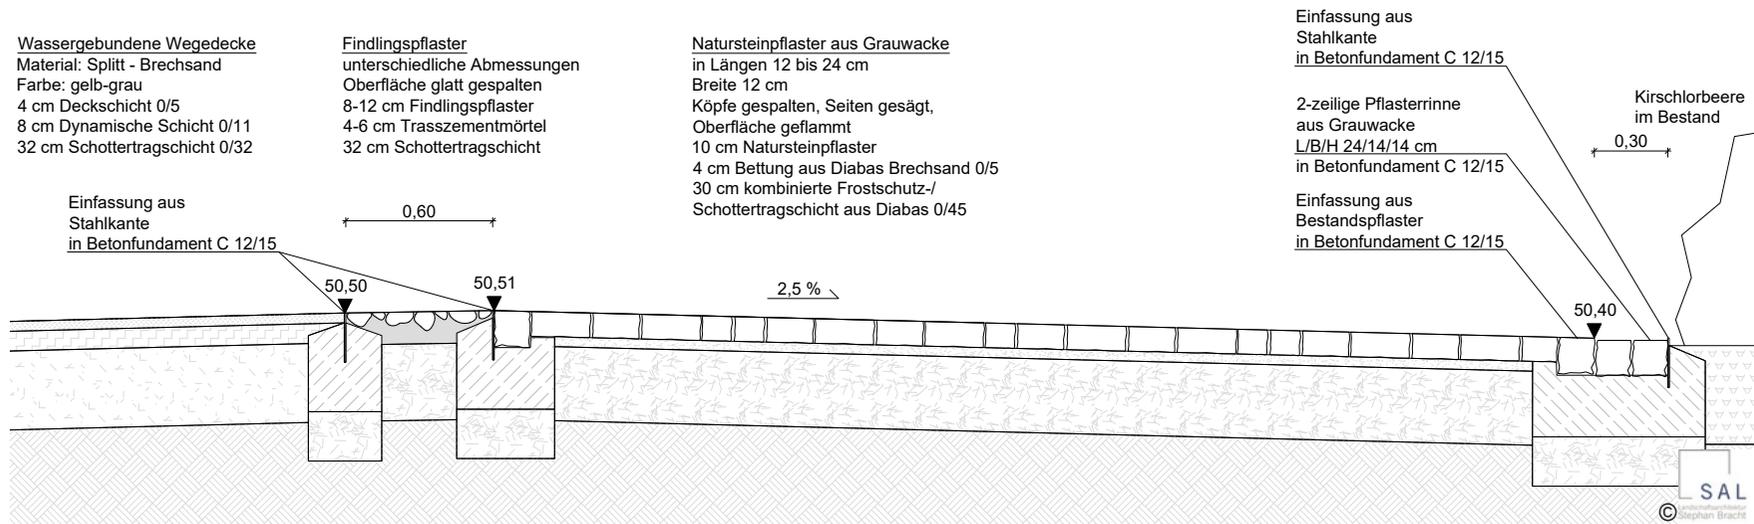


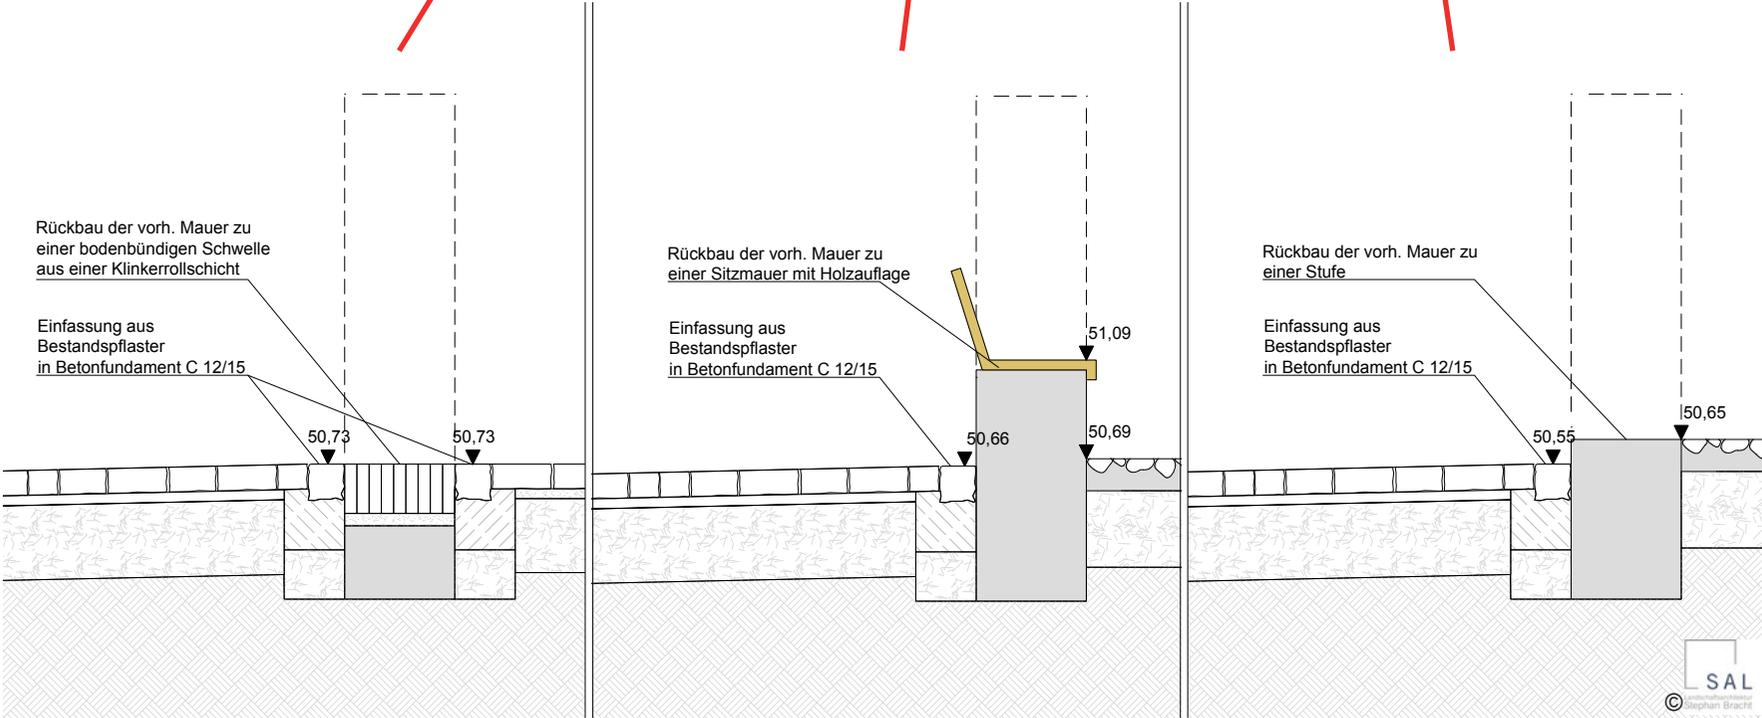

Detail Brunnen St. Ludger Schnitt EE'

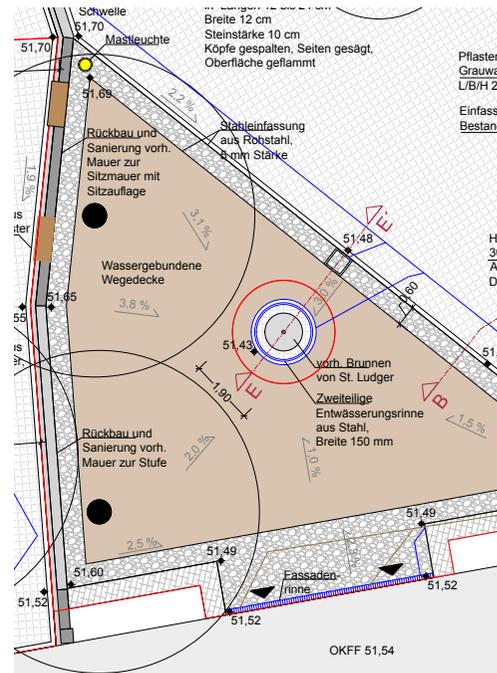

2-teilige Kastenrinne
in Betonfundament C 12/15
mit Anschluss an Kanalisation
und Brunnenkammer

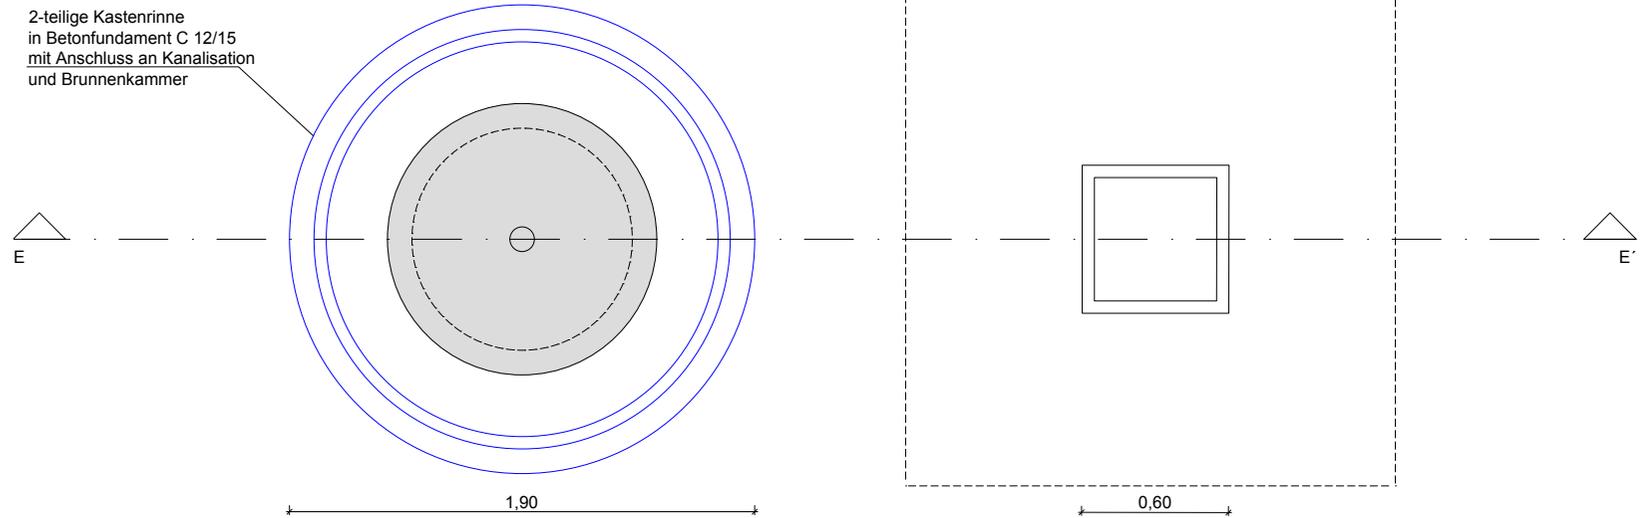


Natursteinpflaster
10 cm Natursteinpflaster aus Bestand
4 cm Mörtelbett
1 cm Dränmatte
20 cm Stahlbetonfundament
35 cm Schottertragschicht 0/45

Brunnen St. Ludger
Aufstellung durch Eigeninitiative
St. Felizitas

Wassergebundene Wegedecke
Material: Splitt - Brechsand
Farbe: gelb-grau
4 cm Deckschicht 0/5
8 cm Dynamische Schicht 0/11
32 cm Schottertragschicht 0/32

Brunnenkammer
GFK Becken
mit Pumpe

Natursteinpflaster aus Grauwacke
in Längen 12 bis 24 cm
Breite 12 cm
Köpfe gespalten, Seiten gesägt,
Oberfläche geflammt
10 cm Natursteinpflaster
4 cm Bettung aus Diabas Brechsand 0/5
30 cm kombinierte Frostschutz-/
Schottertragschicht aus Diabas 0/45

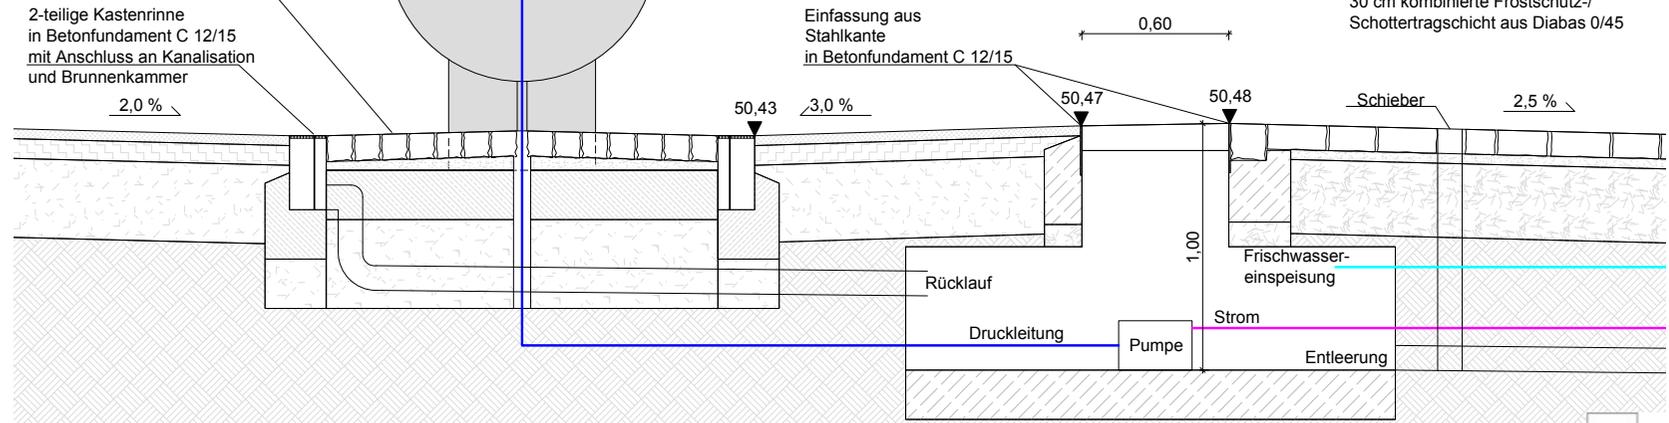

Bodenbeläge



Lindlarer Grauwacke



Wassergebundene Wegedecke



Einfassung aus gespaltenem Katzenkopfpflaster



Bestandsweg um die Kirche aus Grauwacke, Basalt und Carrara Marmor

Ausstattung



Mastleuchte



Bodenstrahler



Fahrradanlehnbügel



Brunnen der Gemeinde St. Ludger



Abfallbehälter



Sitzauflage aus Holz für die Mauer



Sitzbank mit einseitiger Rückenlehne

Vegetation



Eibenhecke, Höhe 150 cm



Unterflurbaumrost, 200 x 200 cm




Neupflanzung Ginkgo

Lageplanausschnitt Steverweg





Verlängerung des Steverweges bis zur Wolfsbergerstraße

Erneuerung des vorhandenen Steverweges

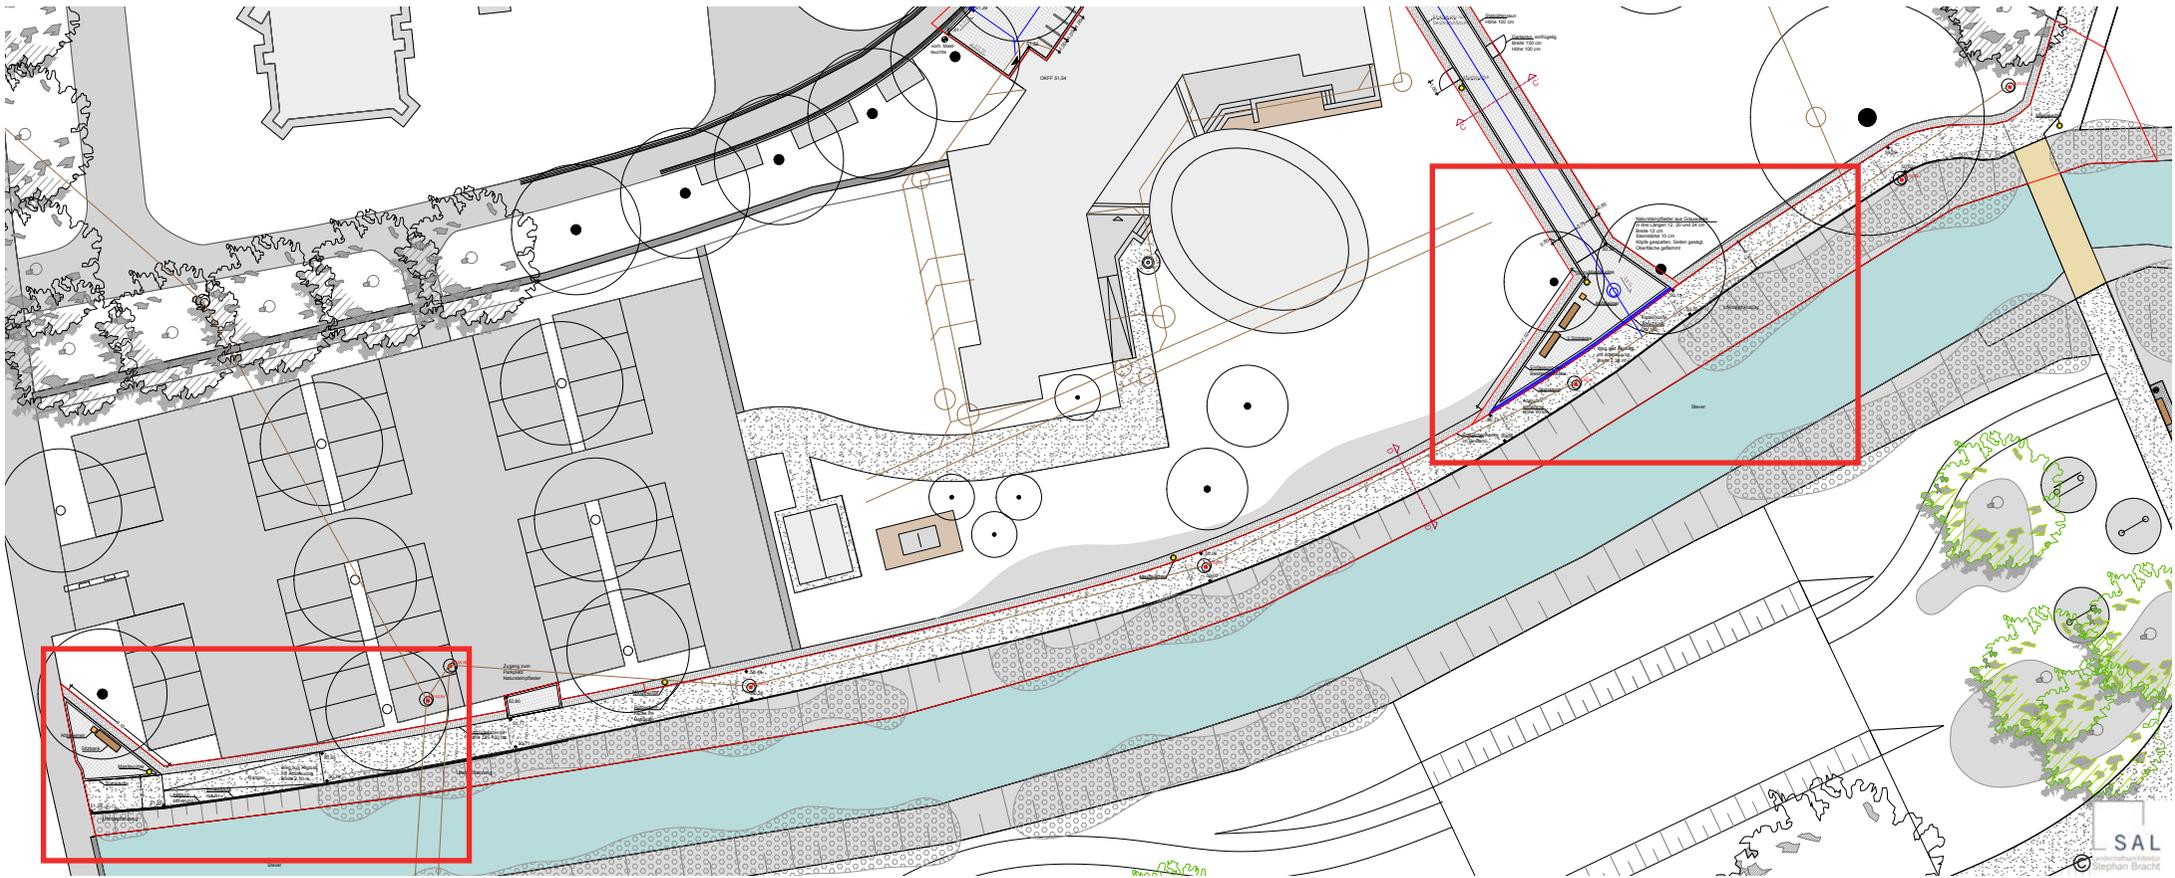


Lageplanausschnitte Bankplätze

Detail Absturzsicherung

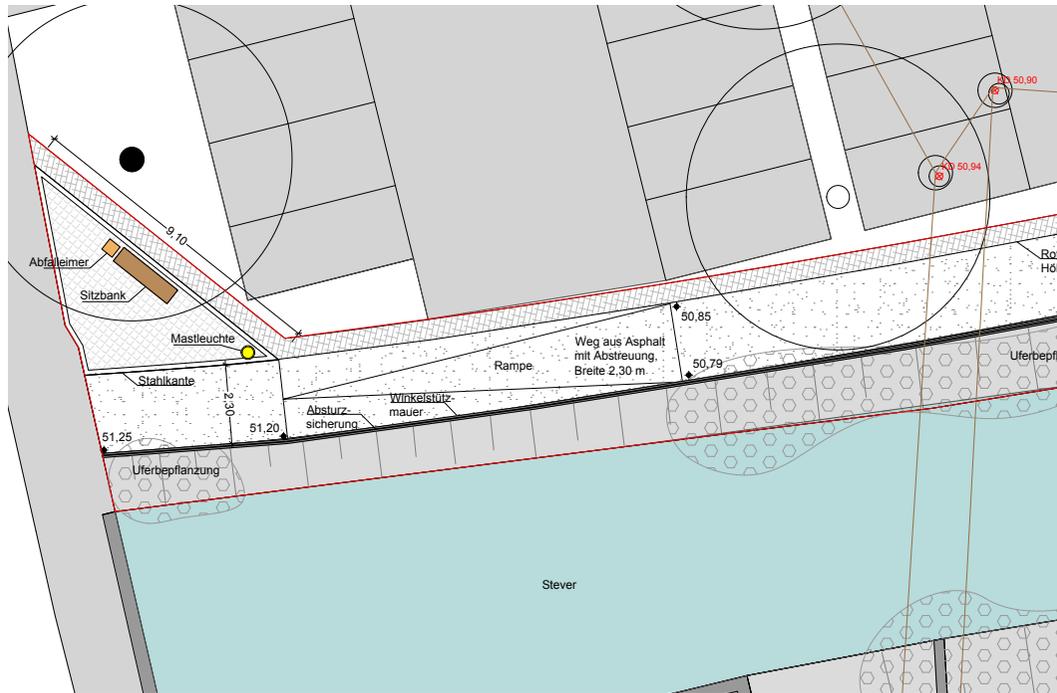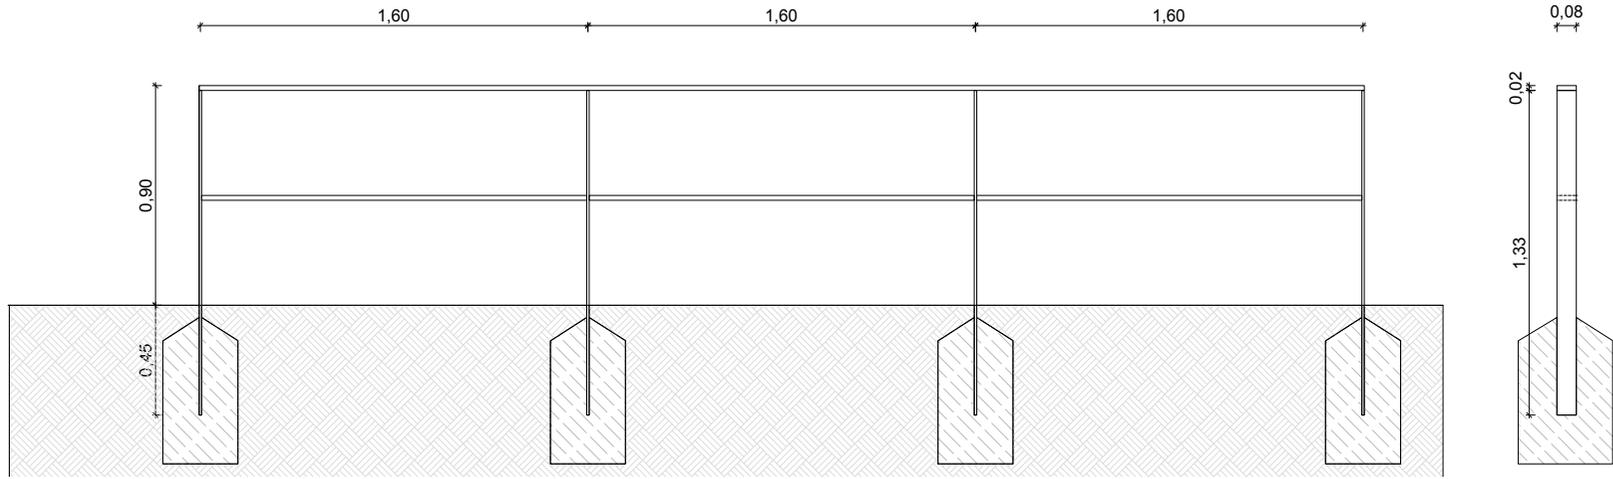

Bankplatz an der Wolfsbergerstraße

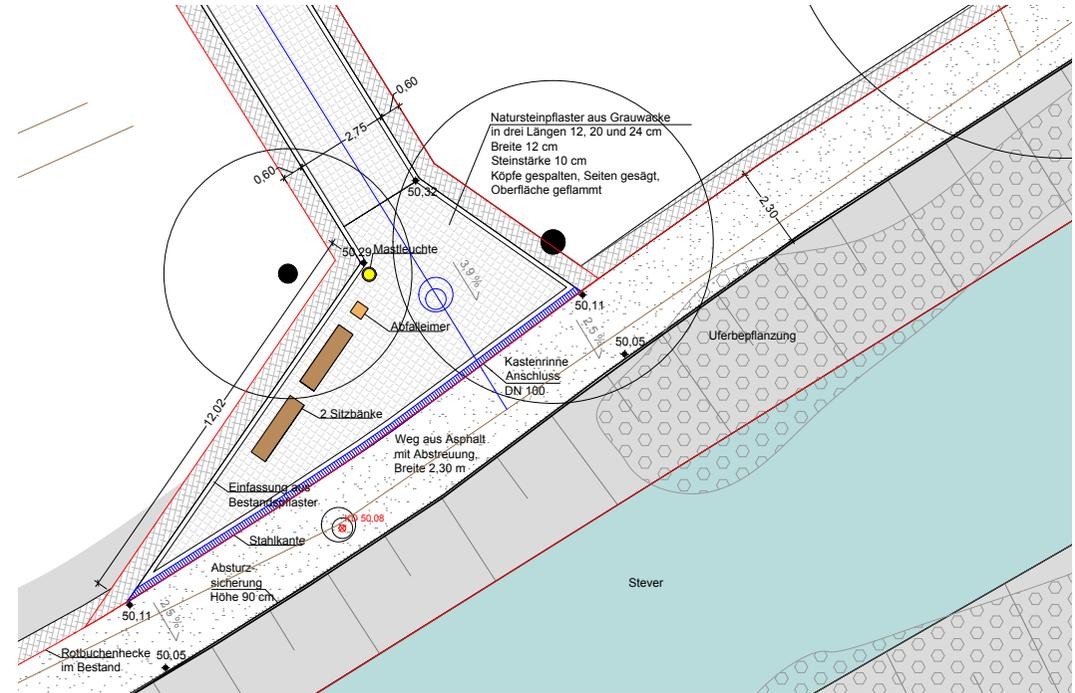

Bankplatz an der Stever

Vielen Dank für Ihre Aufmerksamkeit!