INHALT




RFID leistungsphasearchitekturbüro GRUNDRISS RAUM KOSTEN

STADTBIBLIOTHEK LÜDINGHAUSEN

STAND 20.06.2017





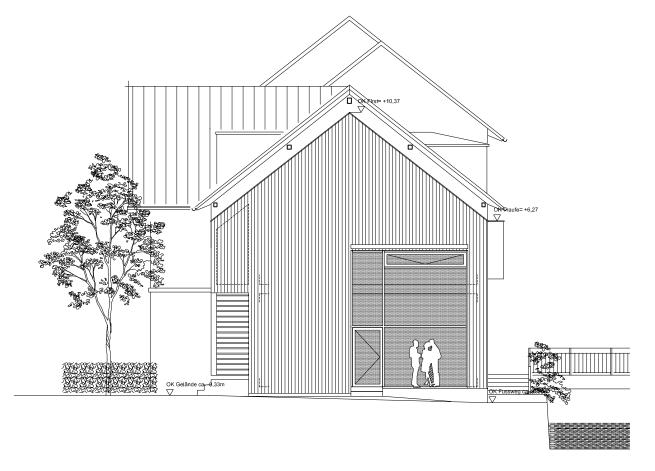




Ansicht Süd

Ansicht West



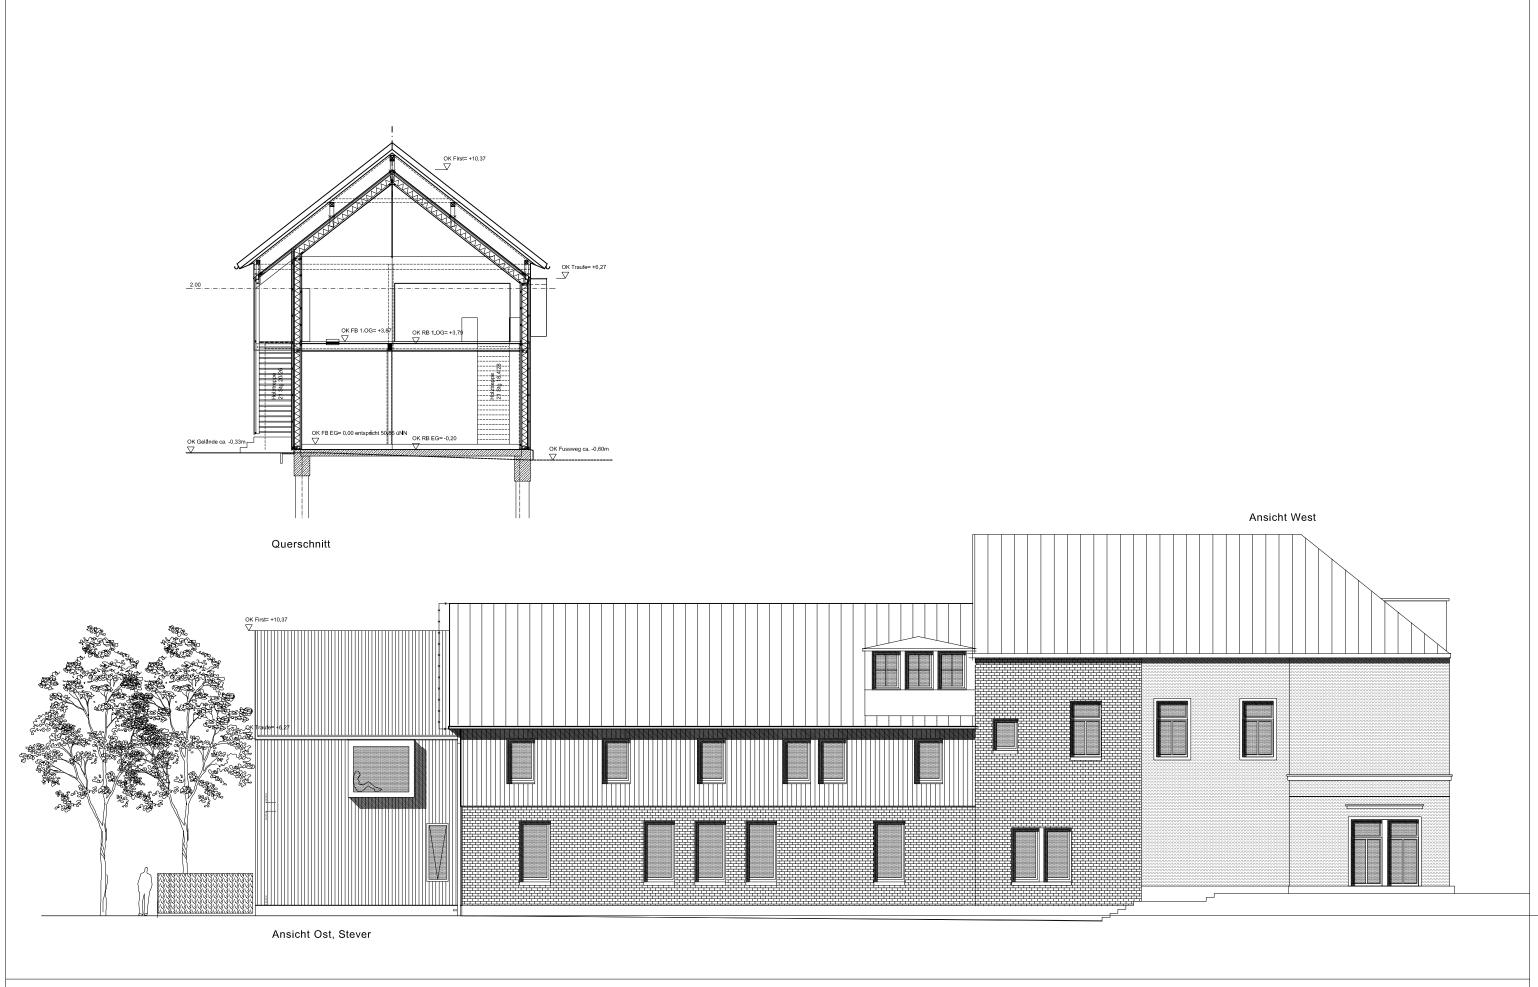

HARTIG MEYER WÖMPNER Architekten BDA Lüdinghausen Wünster

projekt Erweiterung der Bücherei in LH Steverstraße 31, 59348 Lüdinghausen b a u h e r r Joan Hendrik Rüschkamp Steverstraße 29, 59348 Lüdinghausen inhalt Ansichten Ost+ Schnitt o.M. M 1:200 / 30.05.2017















IeistungsphaseARCHITEKTURBÜRO Tresen - Rheine - Iph 2006

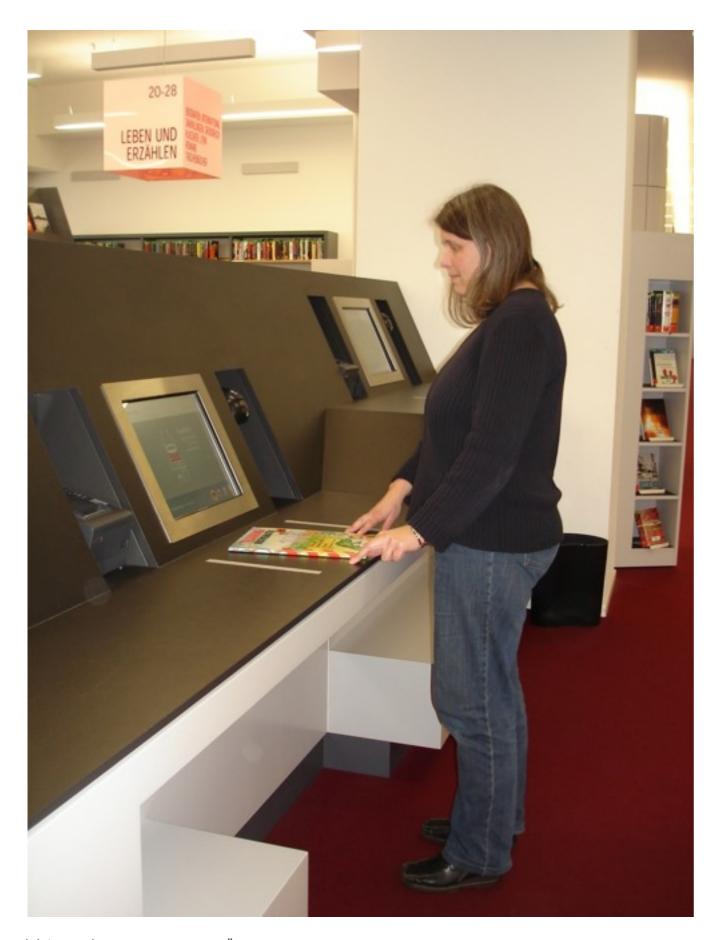





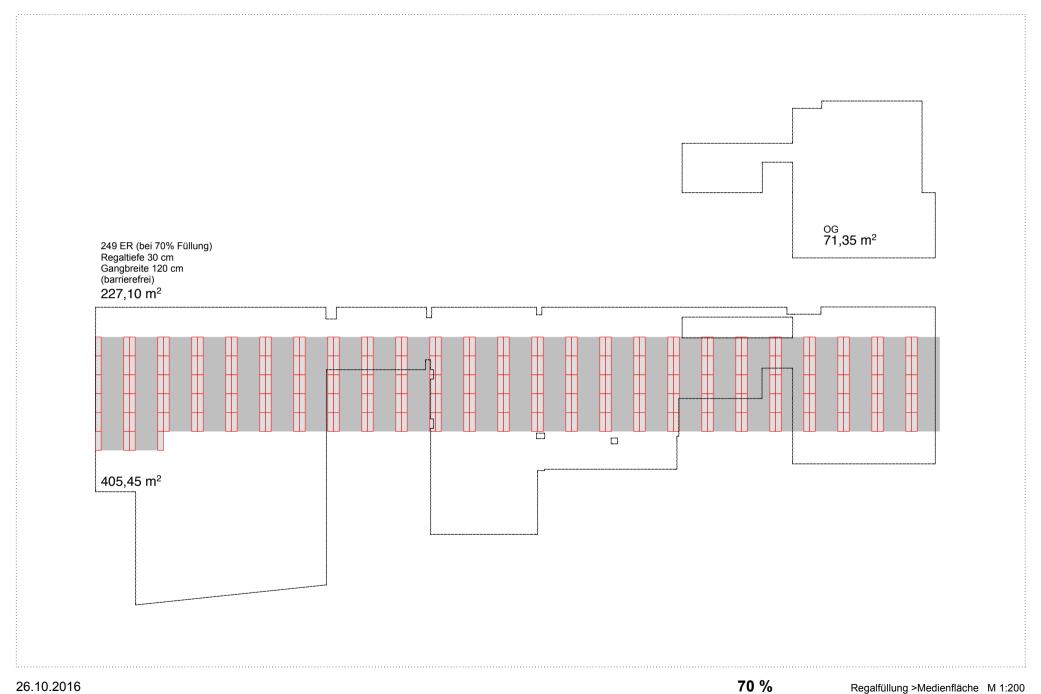


26.10.2016




15.11.2016 G 032

EG und OG Variante 3 Flächen M 1:200

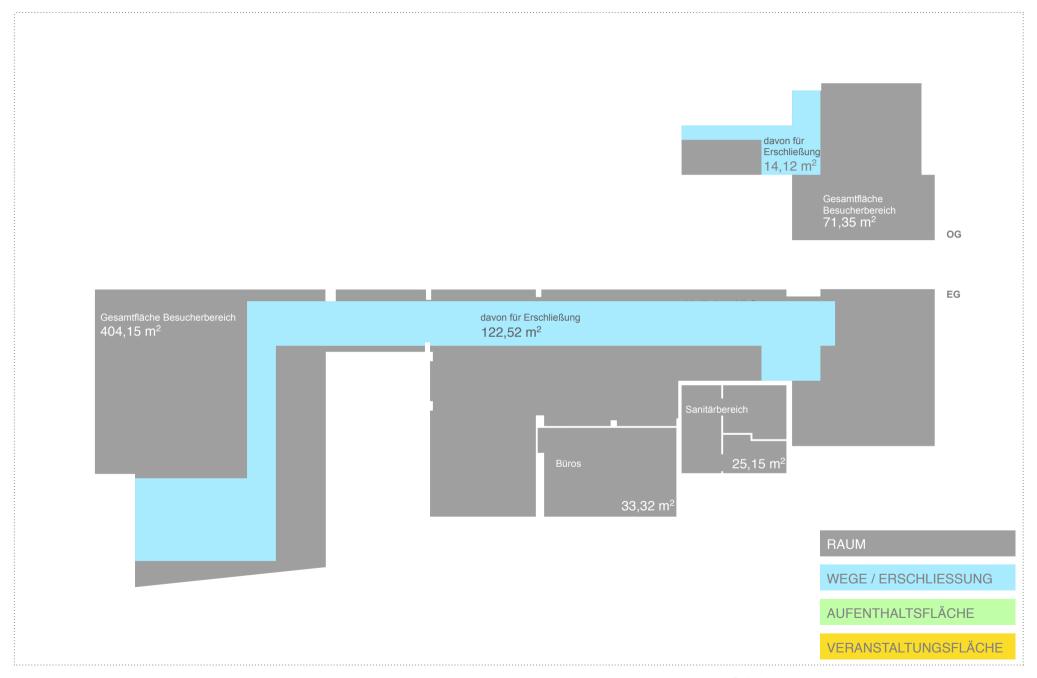


15.11.2016 G 033

Variante 3 Verkehrsfläche M 1:200

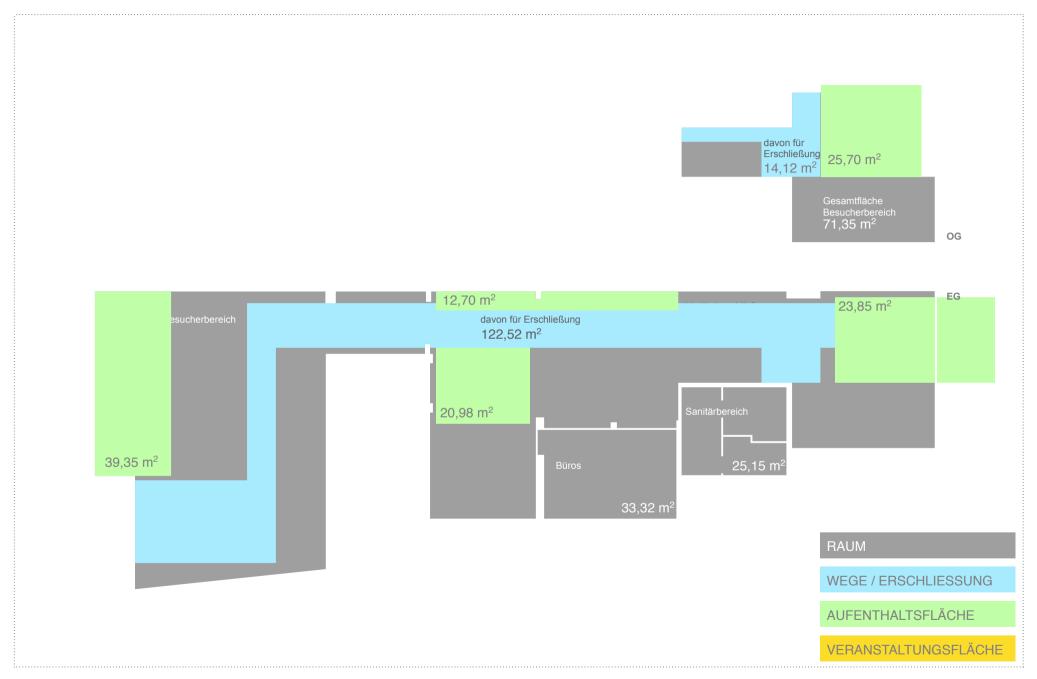

15.11.2016 G **034**

Variante 3 Aufenthaltsflächen M 1:200

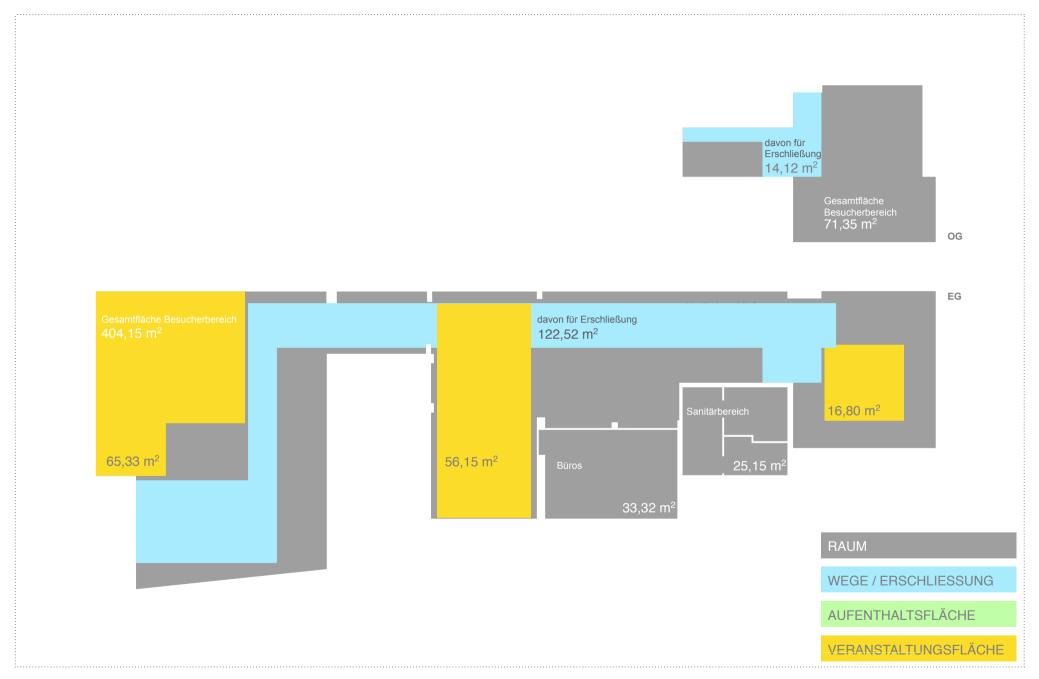

 ZEITSCHRIFTEN Anzahl Medien: 50 Zeitschriften 6 ER Zeitschriften

benötigt 6 ER Zeitschriften

AV MEDIEN Anzahl Medien: 2108 DVD's 1500 Hörbücher 796 MusikCD's 140 CD Rom

benötigt: DVD: 7 Präsenter (100/60) Hörbücher: 5 Präsenter (100/60) Musik und CD Rom: 3 (100/60)

BELLETRISTIK Anzahl Medien: 3396 Bücher

33 ER Regale - 7 Böden (Achtung 3 verdeckte Regale in Wand) 4 Taschenbuchständer (56 x 56 cm)

benötigt 28 ER Regale à 7 Böden oder 32 ER Regale à 6 Böden 5 Taschenbuchständer (56 x 56 cm) JUGEND Anzahl Medien: 2513 Bücher

30 ER Regale - 4 Böden

AV _ MEDIEN JUGEND Anzahl Medien: 1291 Hörbücer 677 Musik- CD's 397 Spiele (Stellvertreter / Wii / Nintendo, etc)

Hörbuch: 4 Präsenter (100/60) 15 ER im EG
Musik CD's: 4 Präsenter (100/30) 38 ER im OG
Spiele: 2 Präsenter (100/30) = 53 ER

SACHBUCH (EG + OG) Anzahl Medien: 7914 Bücher

65 ER Regale - 5 Böden


KINDER Anzahl Medien: 630 Bilderbücher 10*0,5 Bilderbuchtröge

3750 Kinderbücher 5 Kinderzeitschriften


benötigte lfm: 134 dargestellt:
21 ER Regale - 4 Böden = 84 lfm
21 fm Sonderregale - 3 Böden = 27 lfm
Summe 111 lfm
Defizit: 23 lfm


AV-Medien Kinder in Jugend enthalten




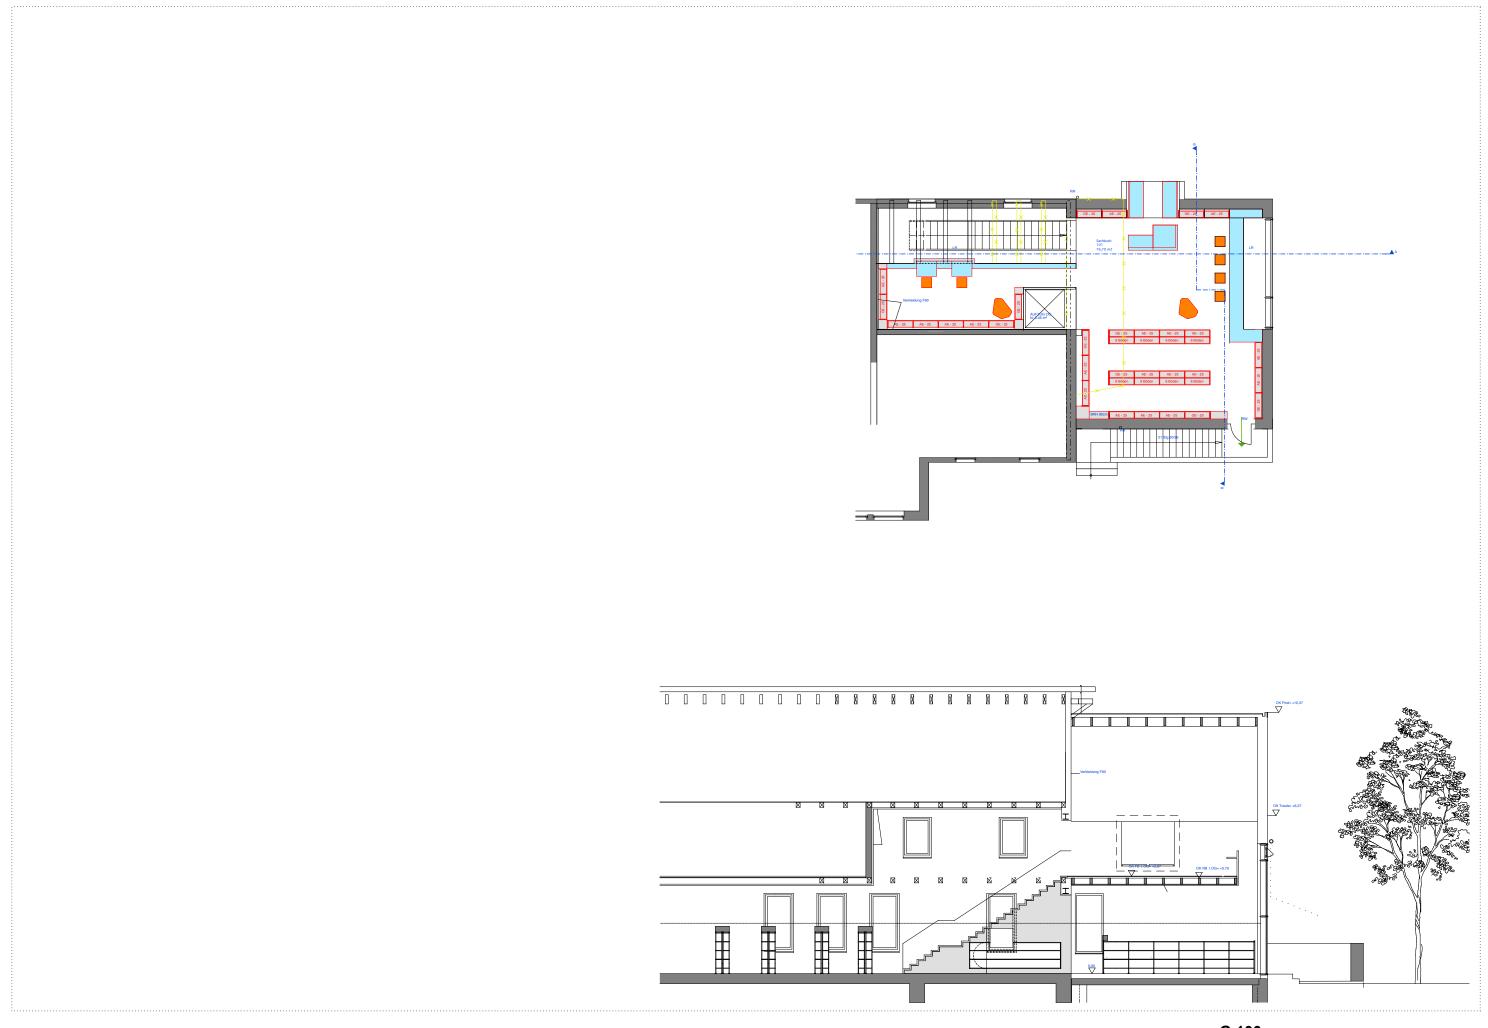





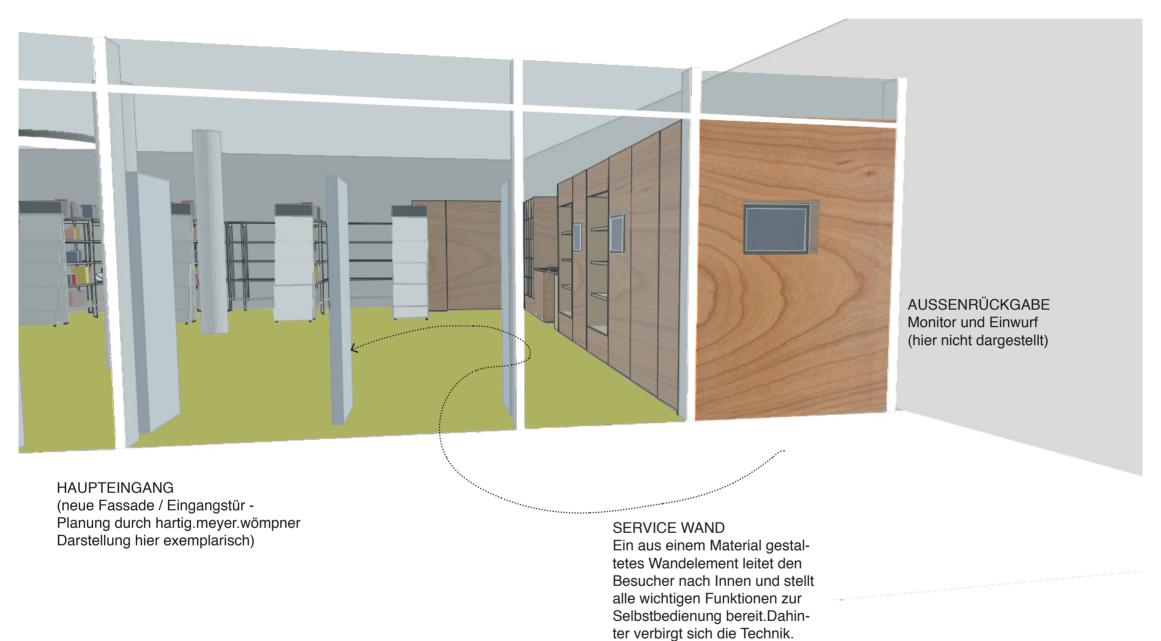


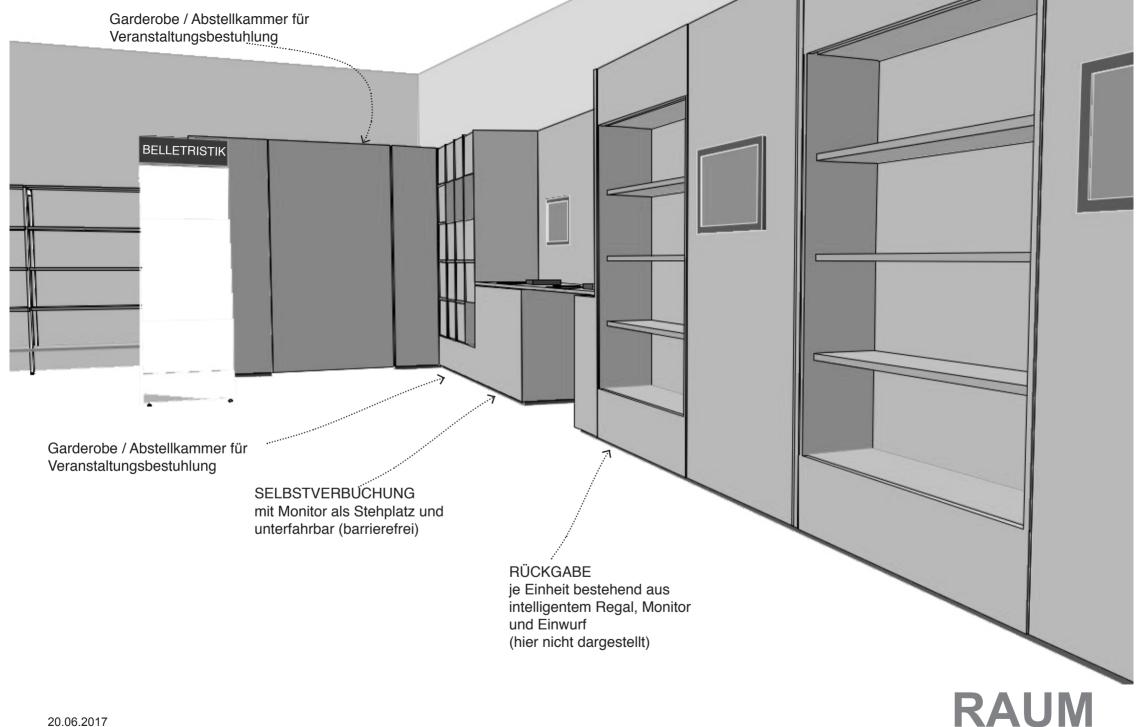


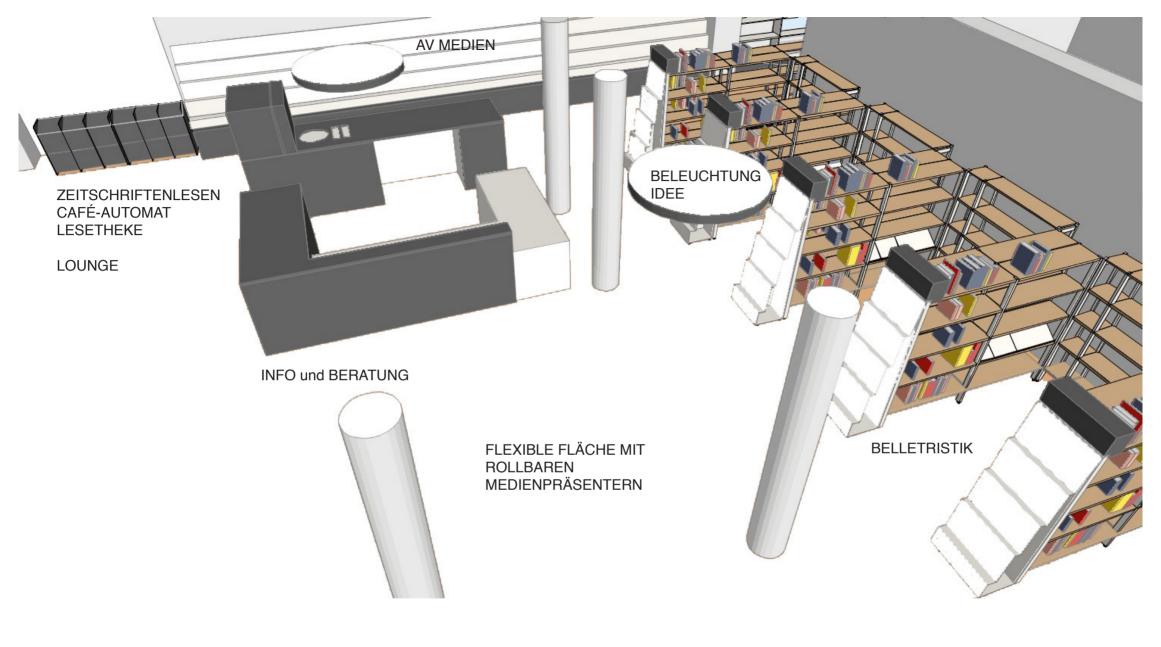

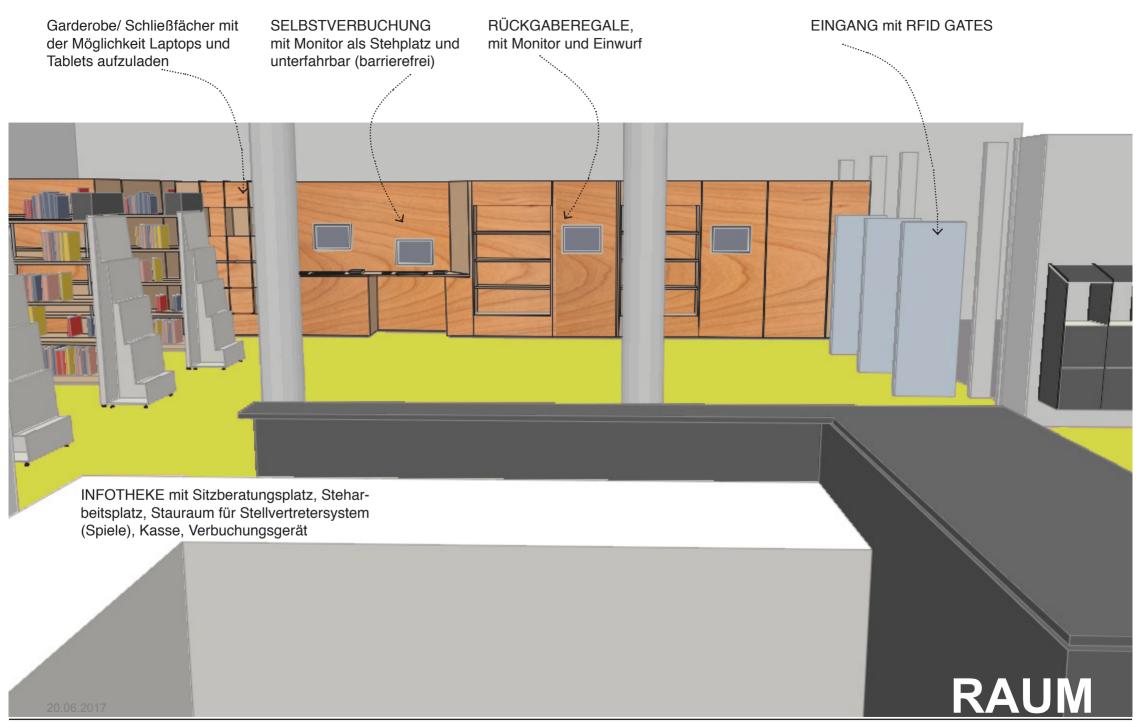

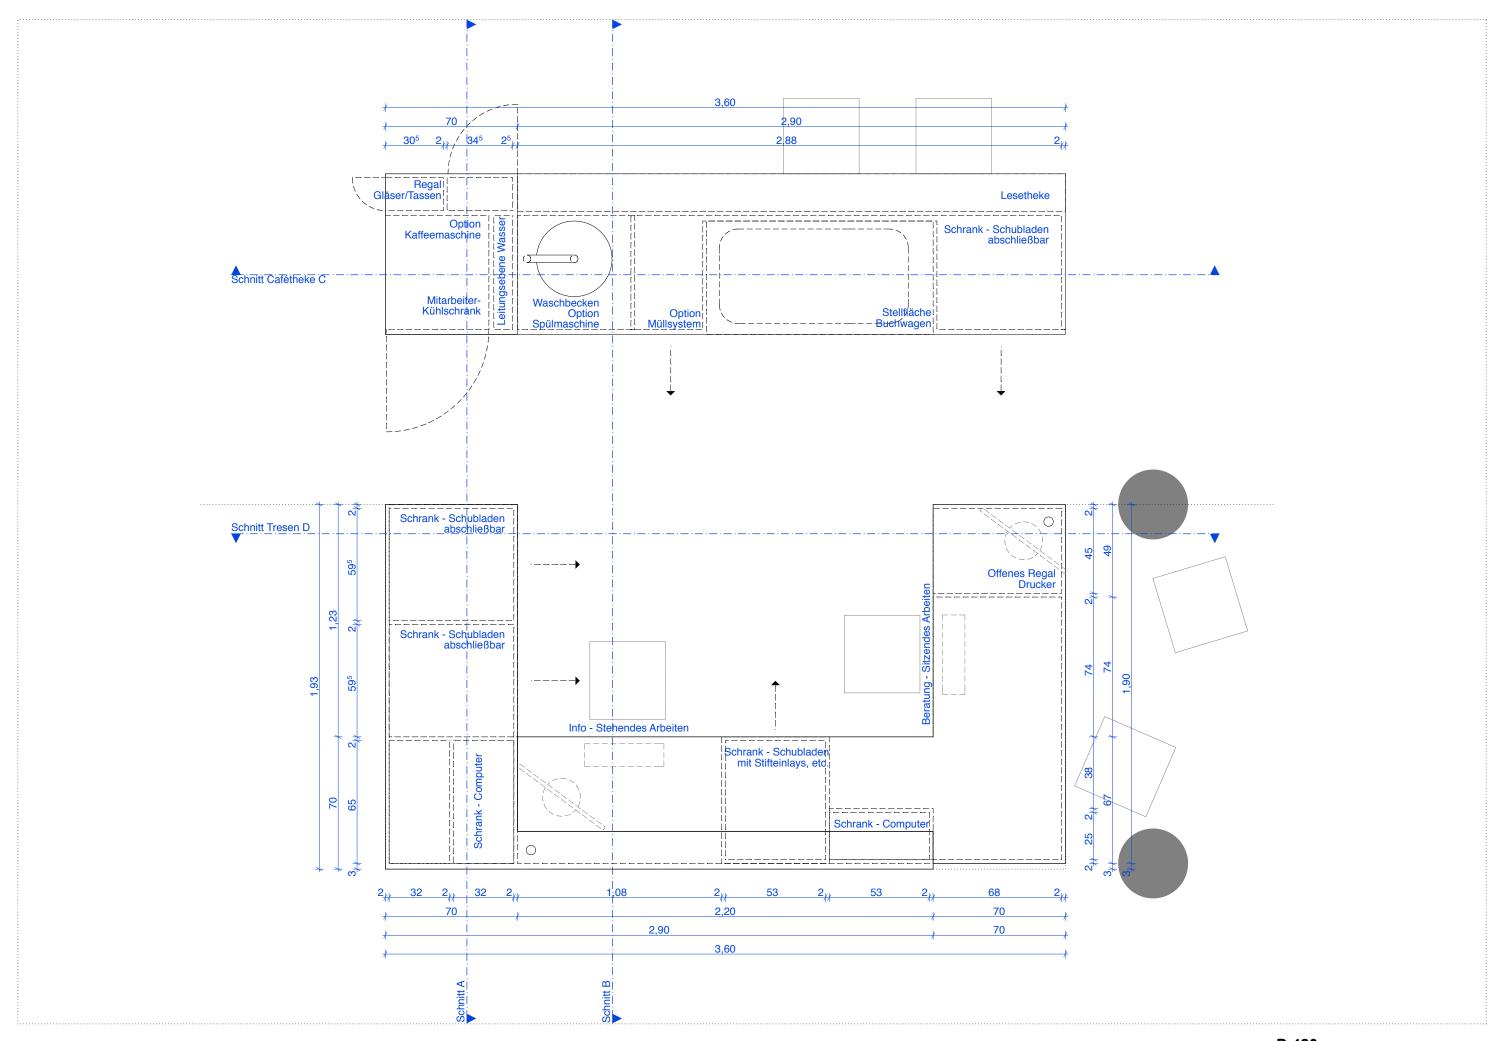


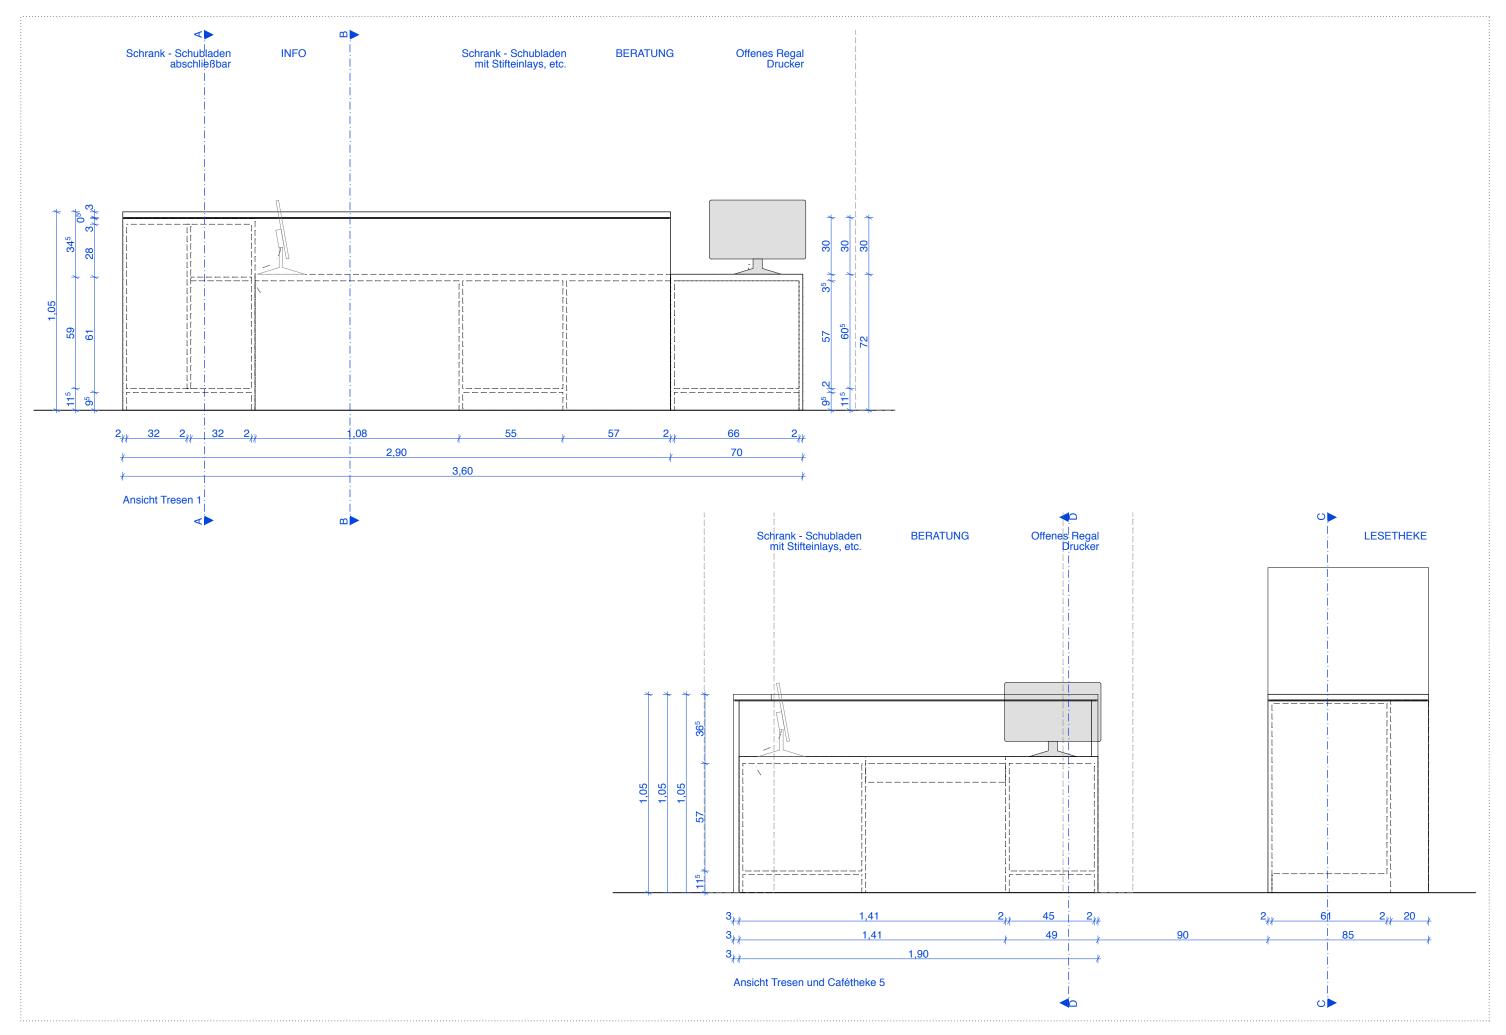


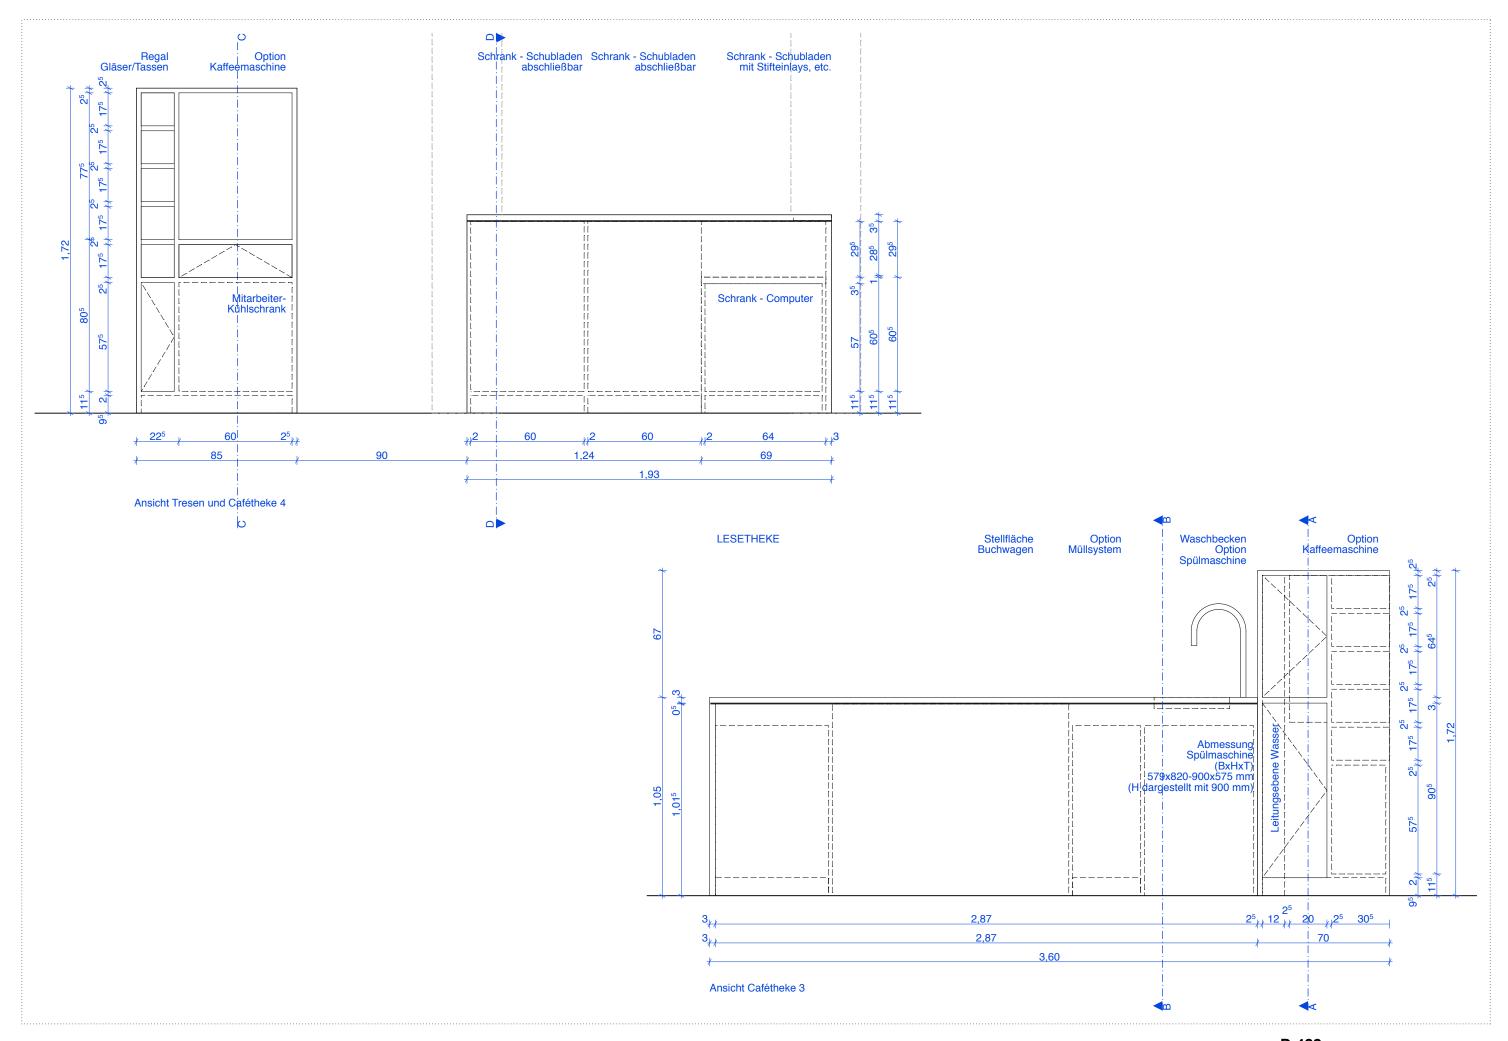








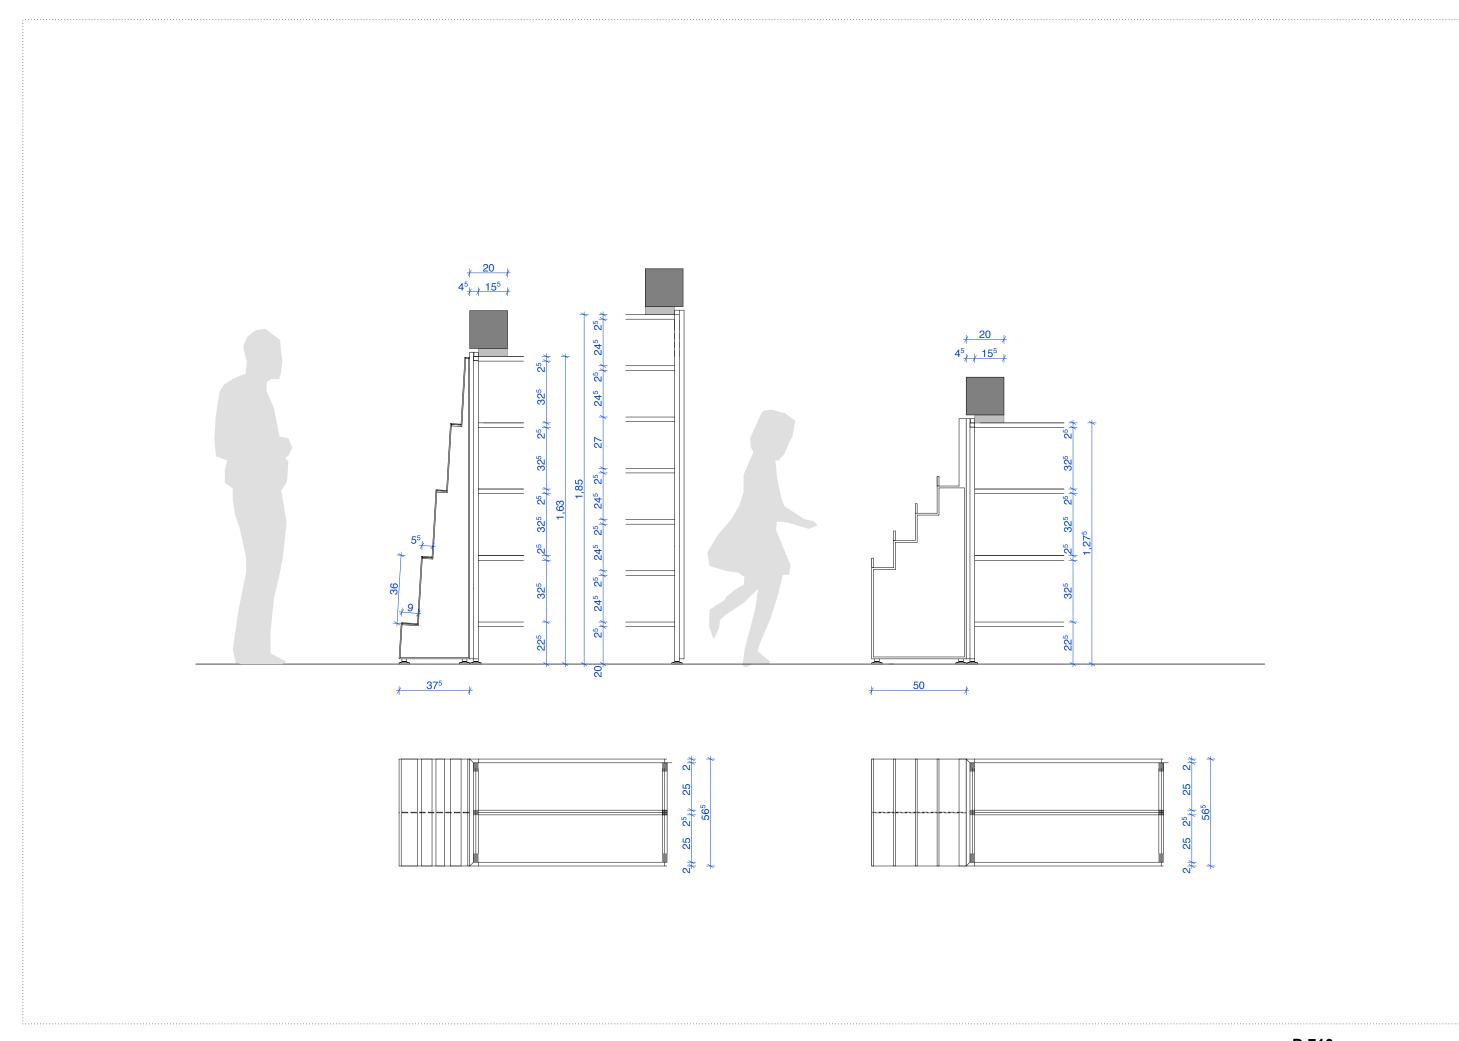

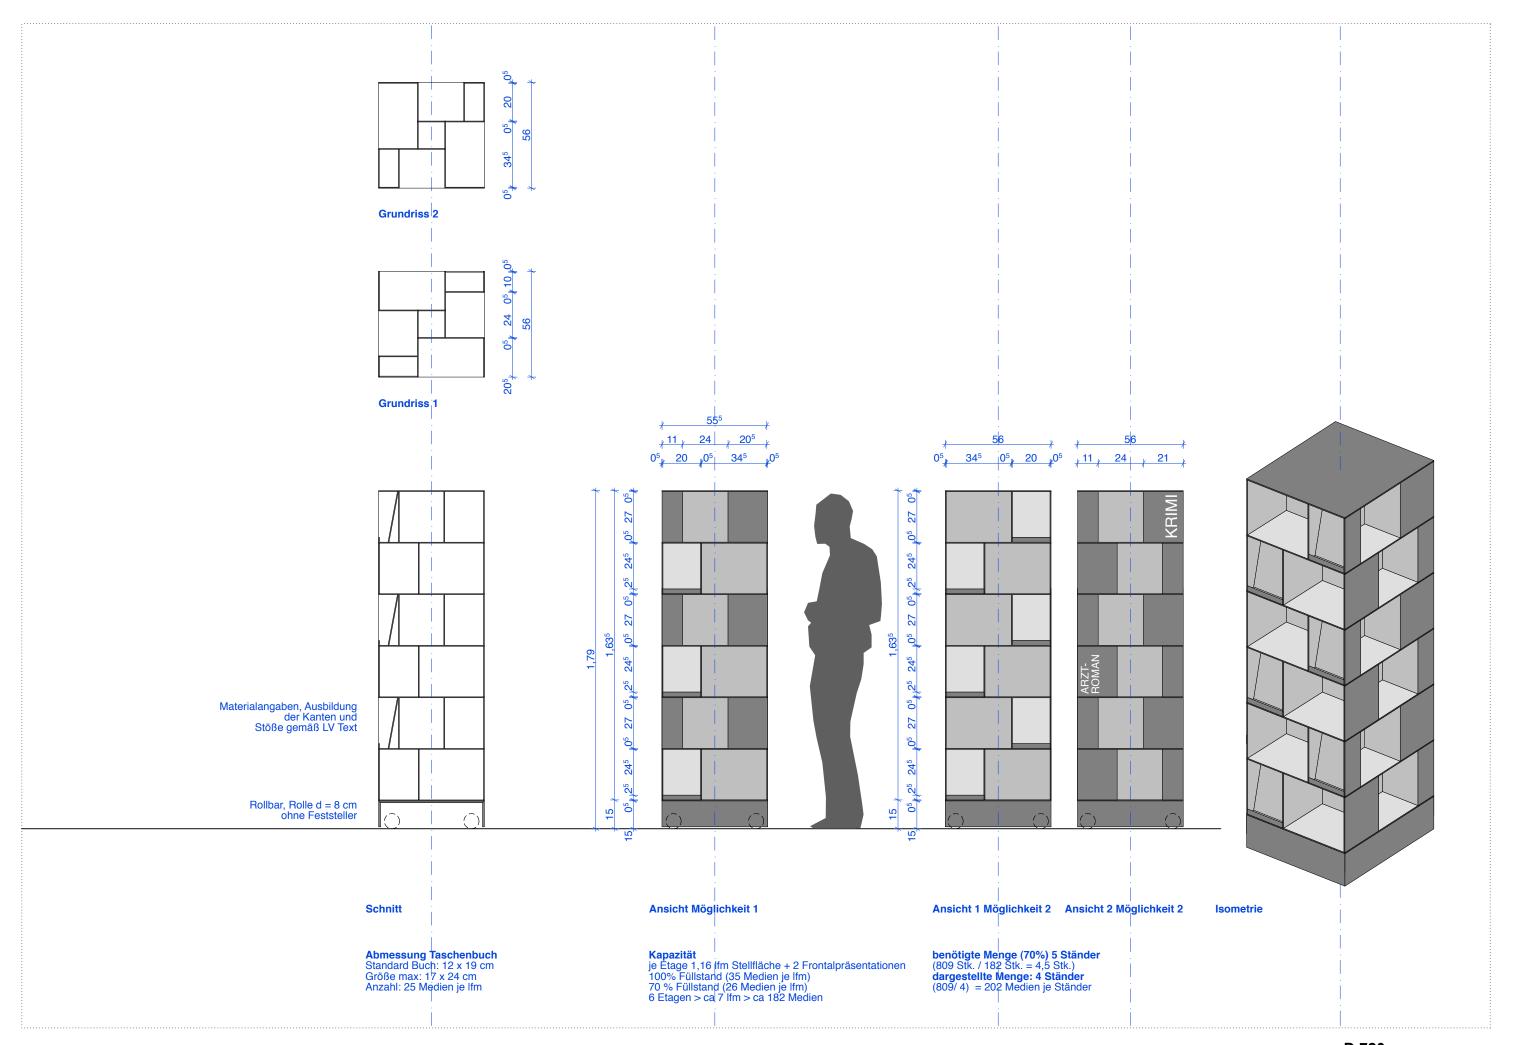


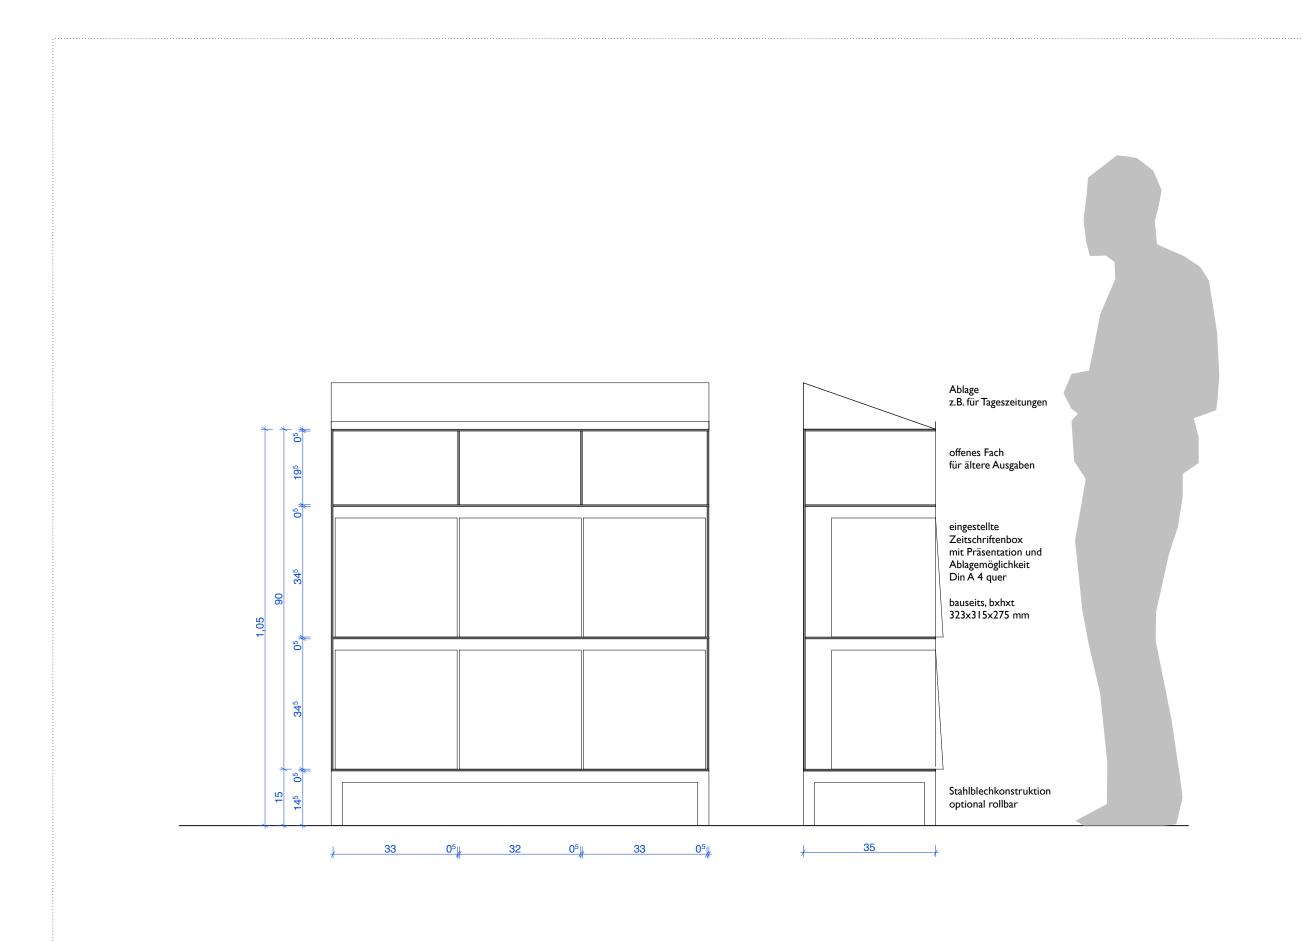


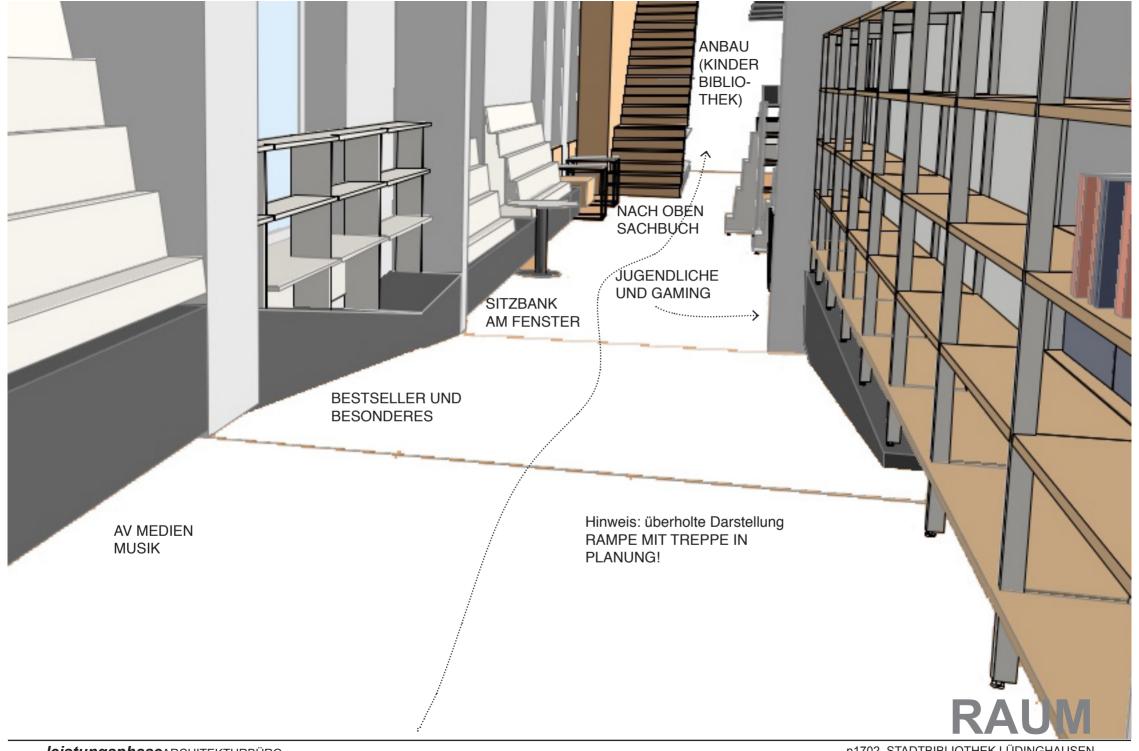

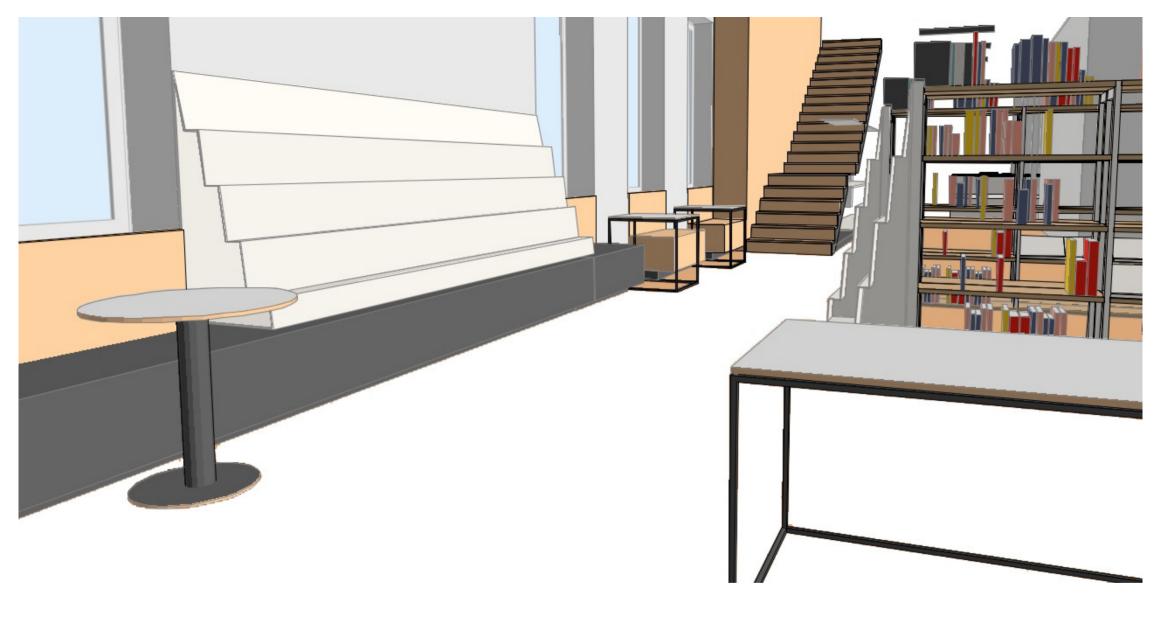



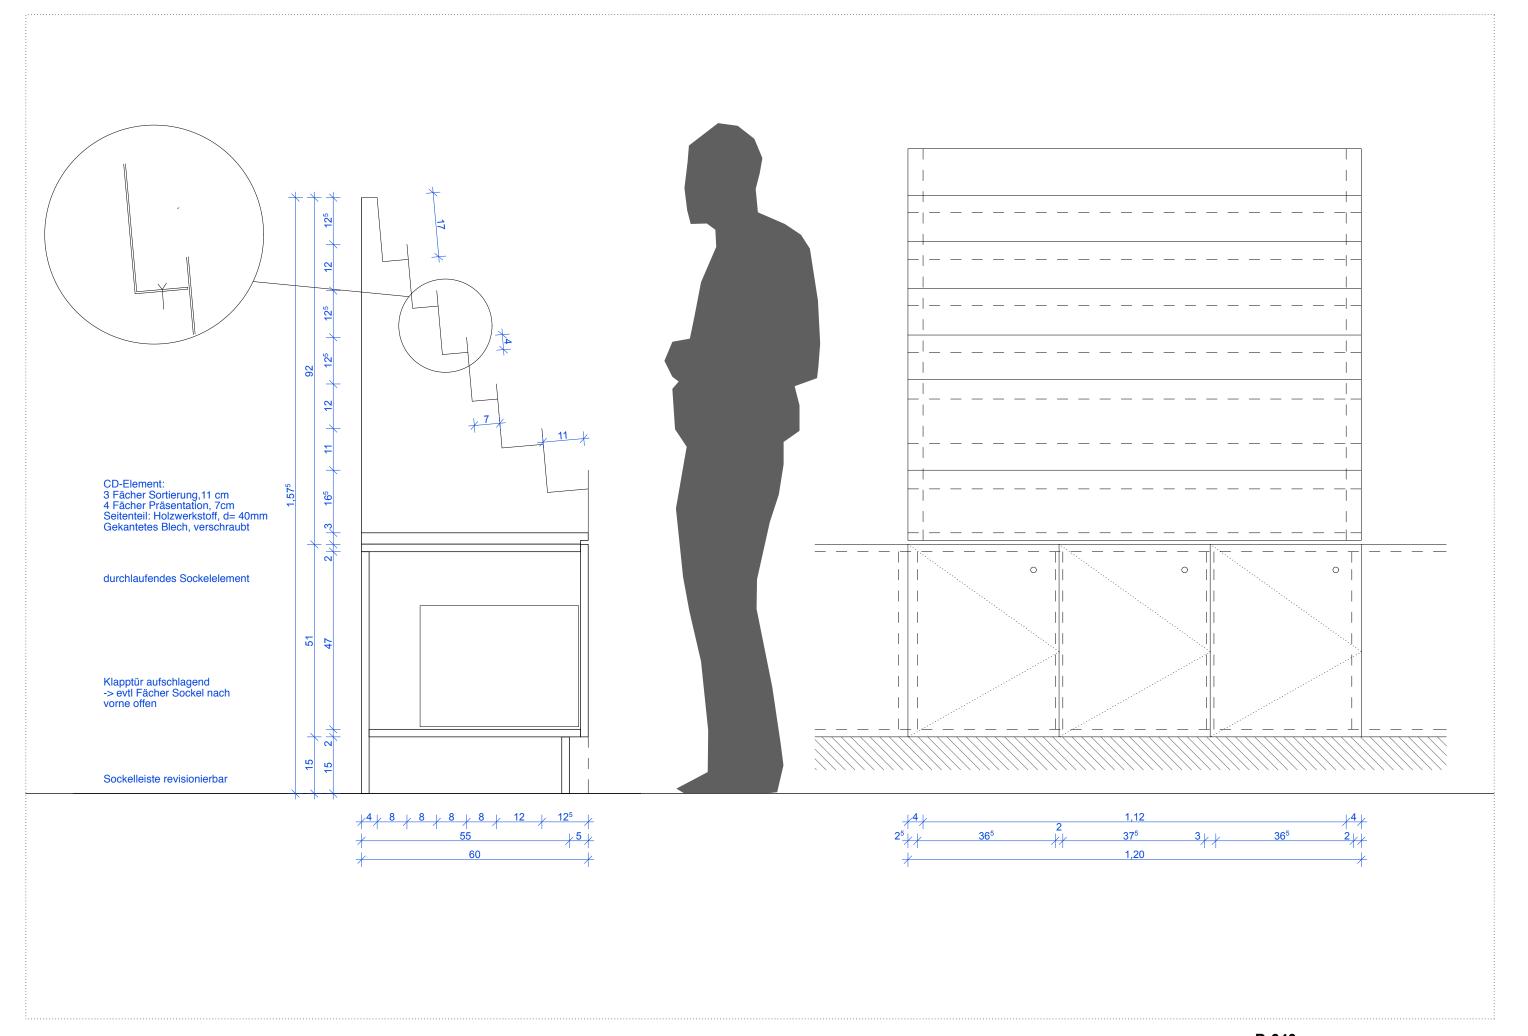

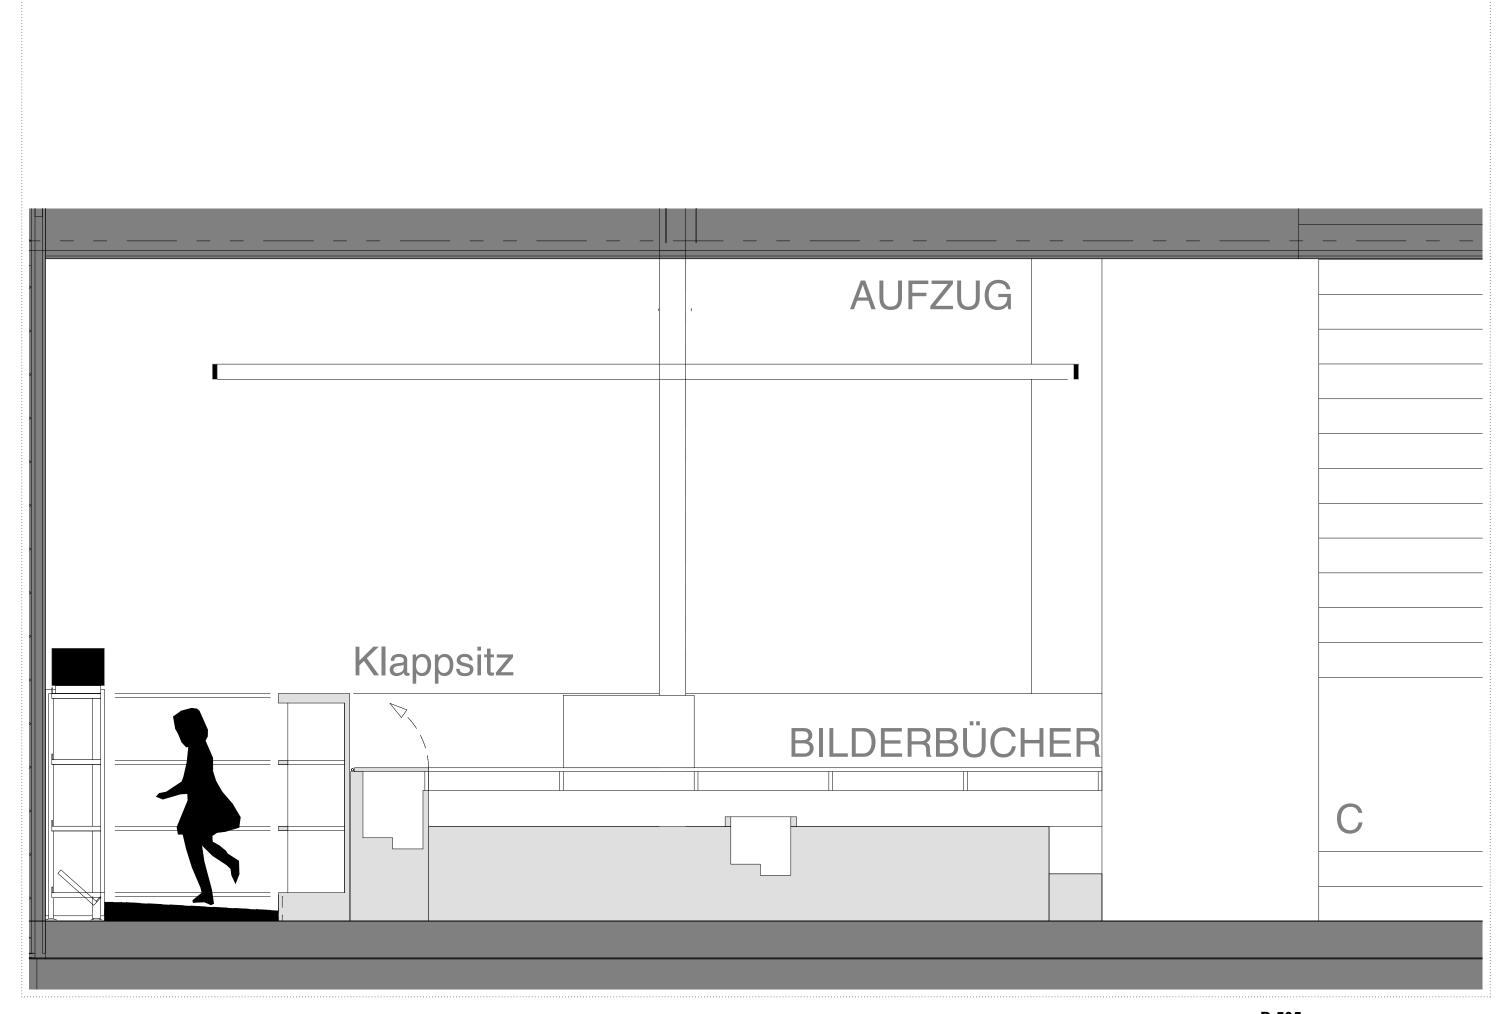

	2017	2018	Summe
Förderung	129.000 €	74.000 €	203.000 €
Soll- Ausgaben	216.000 €	124.000 €	340.000 €
Differenz	8.000 €	11.000 €	19.000 €
Ist	208.000 €	113.000 €	321.000 €
310 Tischler		59.000 €	59.000 €
320 Regale	114.000 €		114.000 €
330 Lose Möbel		34.000 €	34.000 €
350 Gardinen		4.000 €	4.000 €
360 Schlosser		16.000 €	16.000 €
910/920 RFID Etiketten und Mediensicherung	12.000 €		12.000 €
940 RFID Technik	65.000 €		65.000 €
960 Bibliothekssoftware	17.000 €		17.000 €



leistungsphase акснітектиквйко - Stand: 26.10.2016 MUSTER-ZEITPLANUNG EINRICHTUNG/BAULICHE MASSNAHMEN p1602_STADTBIBLIOTHEK LÜDINGHAUSEN - Darstellung Ge

						1												1							
J	JAHR	2016				2017		•	<u></u>	,						2018									
N	MONAT	SEP.	OKT.	NOV.	DEZ.	JAN.	FEB.	MÄRZ	APRIL	MAI	JUNI	JULI	AUG:	SEP.	OKT.	NOV.	DEZ.	JAN.	FEB.	MÄRZ	APRIL	MAI	JUNI	JULI	
		1	2	3	4	5	6	7	8	9	10	11	12	13	14	15	16	17	18	19	20	21	22	23	
LV NR	NHALT																								
1 N	NUTZUNG BIBLIOTHEK																1								
	Vorstudie Förderantrag informelle Förderzusage						Ende April Förderung					1. Bauphase	e: Anbau		2. Bauphas	se - Ausbau B	estand und	d Anbau	Einrichtung	Einrichtung		Eröffnung			
																	Auszug	Zwischennu					Umzug		
																	Auszug	Zwischenne	uzung (Au	sweichort)			Umzug		
	GESAMTABLAUF BAU			1	1	1							1	1			1		1						
В	BAULICHE MASZNAHMEN, KG 3	00																							
	Bestandsgebäude	9							Planung		Ausführung	splanung	Ausschreib	ouna	Vergabe		2. Bauphas	se - Ausbau B	estand und	d Anbau	Rest	e			
	-							0 1 :		A ("I															
B	Andai BAULICHE MASZNAHMEN, KG 4	u <mark>Planung</mark> No						Genenmig	<mark>jungsplanung</mark>	Austunrung	gsplanung	Ausschreibu	vergabe	1. Bauphase	e: Anbau						Rest	e			
_	ACEIONE MACENAIMEN, NO 4																								
	Beleuchtung	9										Planung	Ausführung	gsplanung	Ausschreibu	Vergabe	Freimache	n Roh Inst	Roh Inst		Fein Inst	Reste	•		
3 E	EINRICHTUNG, KG 600																								
											Discourse	A 6" b		A			A b = 4i == == ==	_	1:-6		Mantana		Day	-4-	
	Regalsysten	1									Planung	Ausführung	spianung	Ausschreibu	vergabe		Abstimmur	<u>ıg</u>	Lieferzei		Montage		Res	ste	
	Sonderbauten Tischler / Schlosse	r									Planung	Ausführung	splanung	Ausschreibu	Vergabe		Abstimmur	ng	Lie	eferzeit	Montage		Res	ste	
	Lose Möblierung	9										Planung	Ausführung	gsplanung	Ausschreibu	Vergabe		Abstimmun	g Lie	eferzeit		Montage		Reste	
4 R	RFID TECHNIK - OPTIONAL																								
										5.			.,												
Konvertie	erung Etiketten / Benutzerausweise	9		Antrag						Planung	AP	LV	Vergabe		Lieferzeit	Konvertierun	ng, extern ?				Montage		Res	ste	
	RFID-Technil	<		Antrag						Planung	AP	LV	Vergabe		Abstimmung	Lieferzeit					Montage		Res	ste	
	Tischler Möblierung			Antrag						Planung	AP	LV	Vergabe		Abstimmun	Lieferzeit					Montage		Res	ste	
	-		-			-																			