

Anreger A

20.07.2017

Stadt Lüdinghausen
-Herr Bürgermeister-
Borg 2
59348 Lüdinghausen

Antrag zur Hinterlandbebauung für ein Einfamilienhaus Tüllinghoferstr. 41 in 59348 Lüdinghausen

Sehr geehrter Herr Bürgermeister Borgmann,


wir streben für unser Grundstück Tüllinghoferstr. 41 in 59348 Lüdinghausen eine Hinterlandbebauung an und bitten darum das entsprechende Verwaltungsverfahren einzuleiten.

Wie Sie im Anhang anhand der Liste entnehmen können, haben wir die Nachbargrundstücke von dem Quartier Tüllinghoferstraße, Struckstraße, Stadionallee und Bahnhofstraße informiert und von allen Eigentümern eine schriftliche Zustimmung für die Ermöglichung einer Hinterlandbebauung unseres Grundstücks erhalten.

Mit freundlichen Grüßen

Anreger A

19.09.17 Lüdinghausen
Datum, Ort

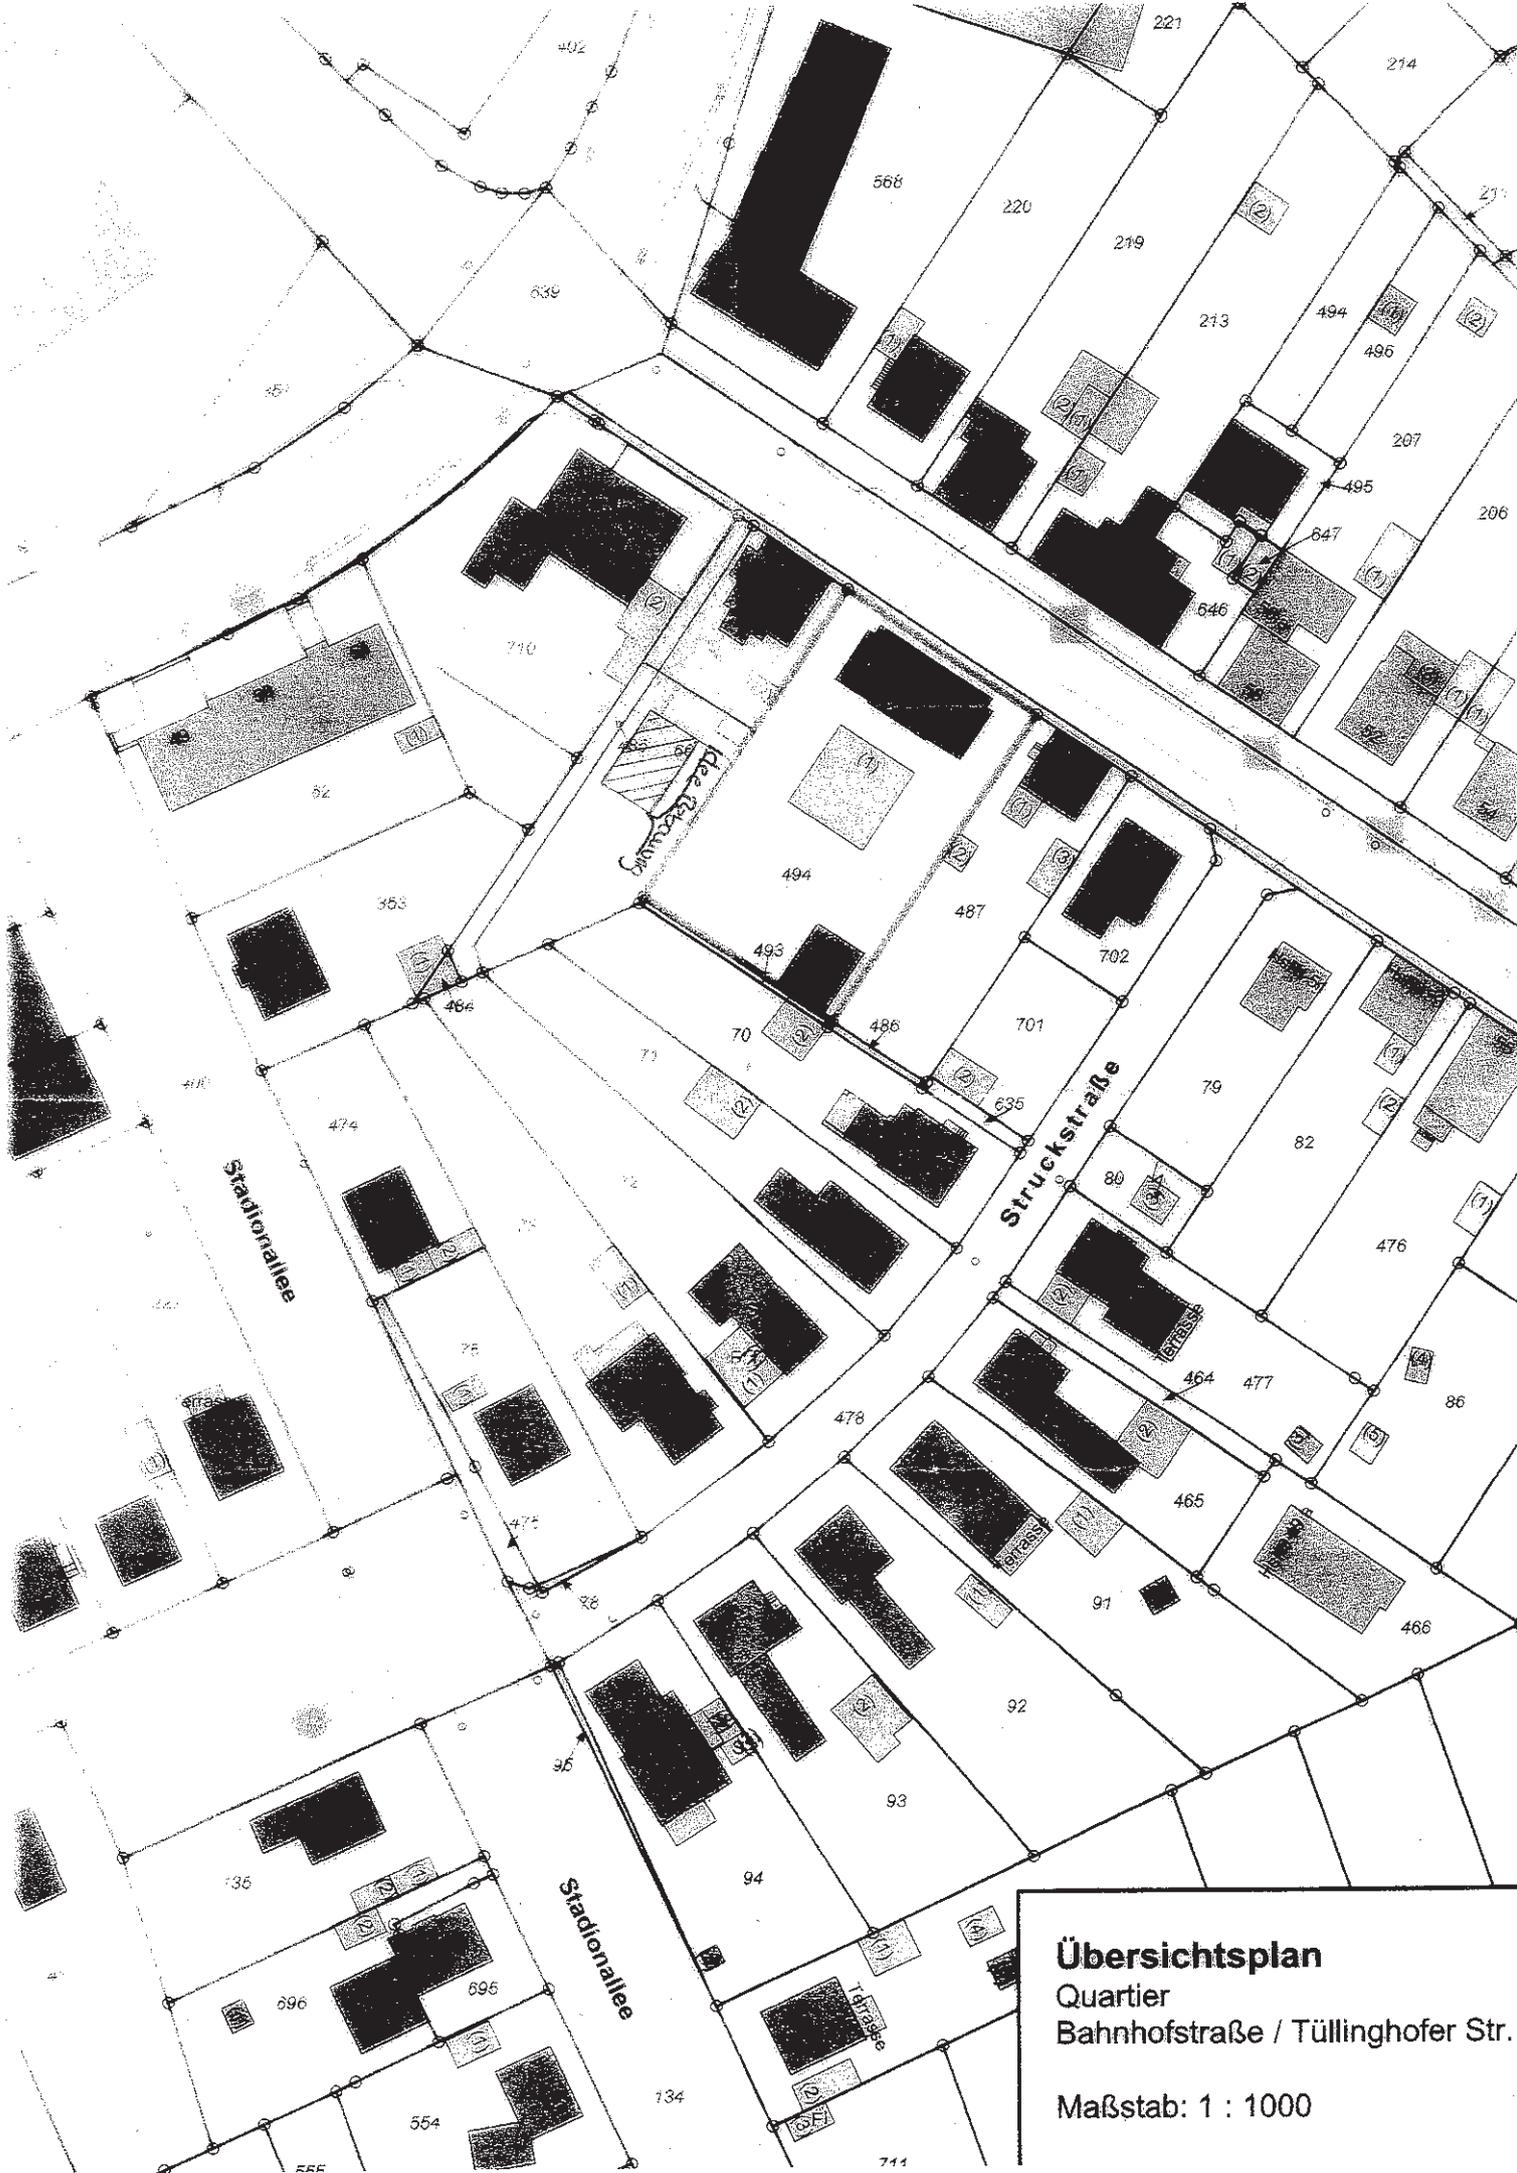

Übersichtsplan

Quartier
Bahnhofstraße / Tüllinghofer Str.

Maßstab: 1 : 1000