



**Kreis Coesfeld
Katasteramt**

Friedrich-Ebert-Straße 7
48653 Coesfeld


**Auszug aus dem
Liegenschaftskataster**

Flurkarte NRW 1:2000

Flurstück: 443
Flur: 43
Gemarkung: Seppenrade
Dattelner Str., Lüdinghausen

Plan Dattelner Str.

Erstellt: 22.11.2017
Zeichen:

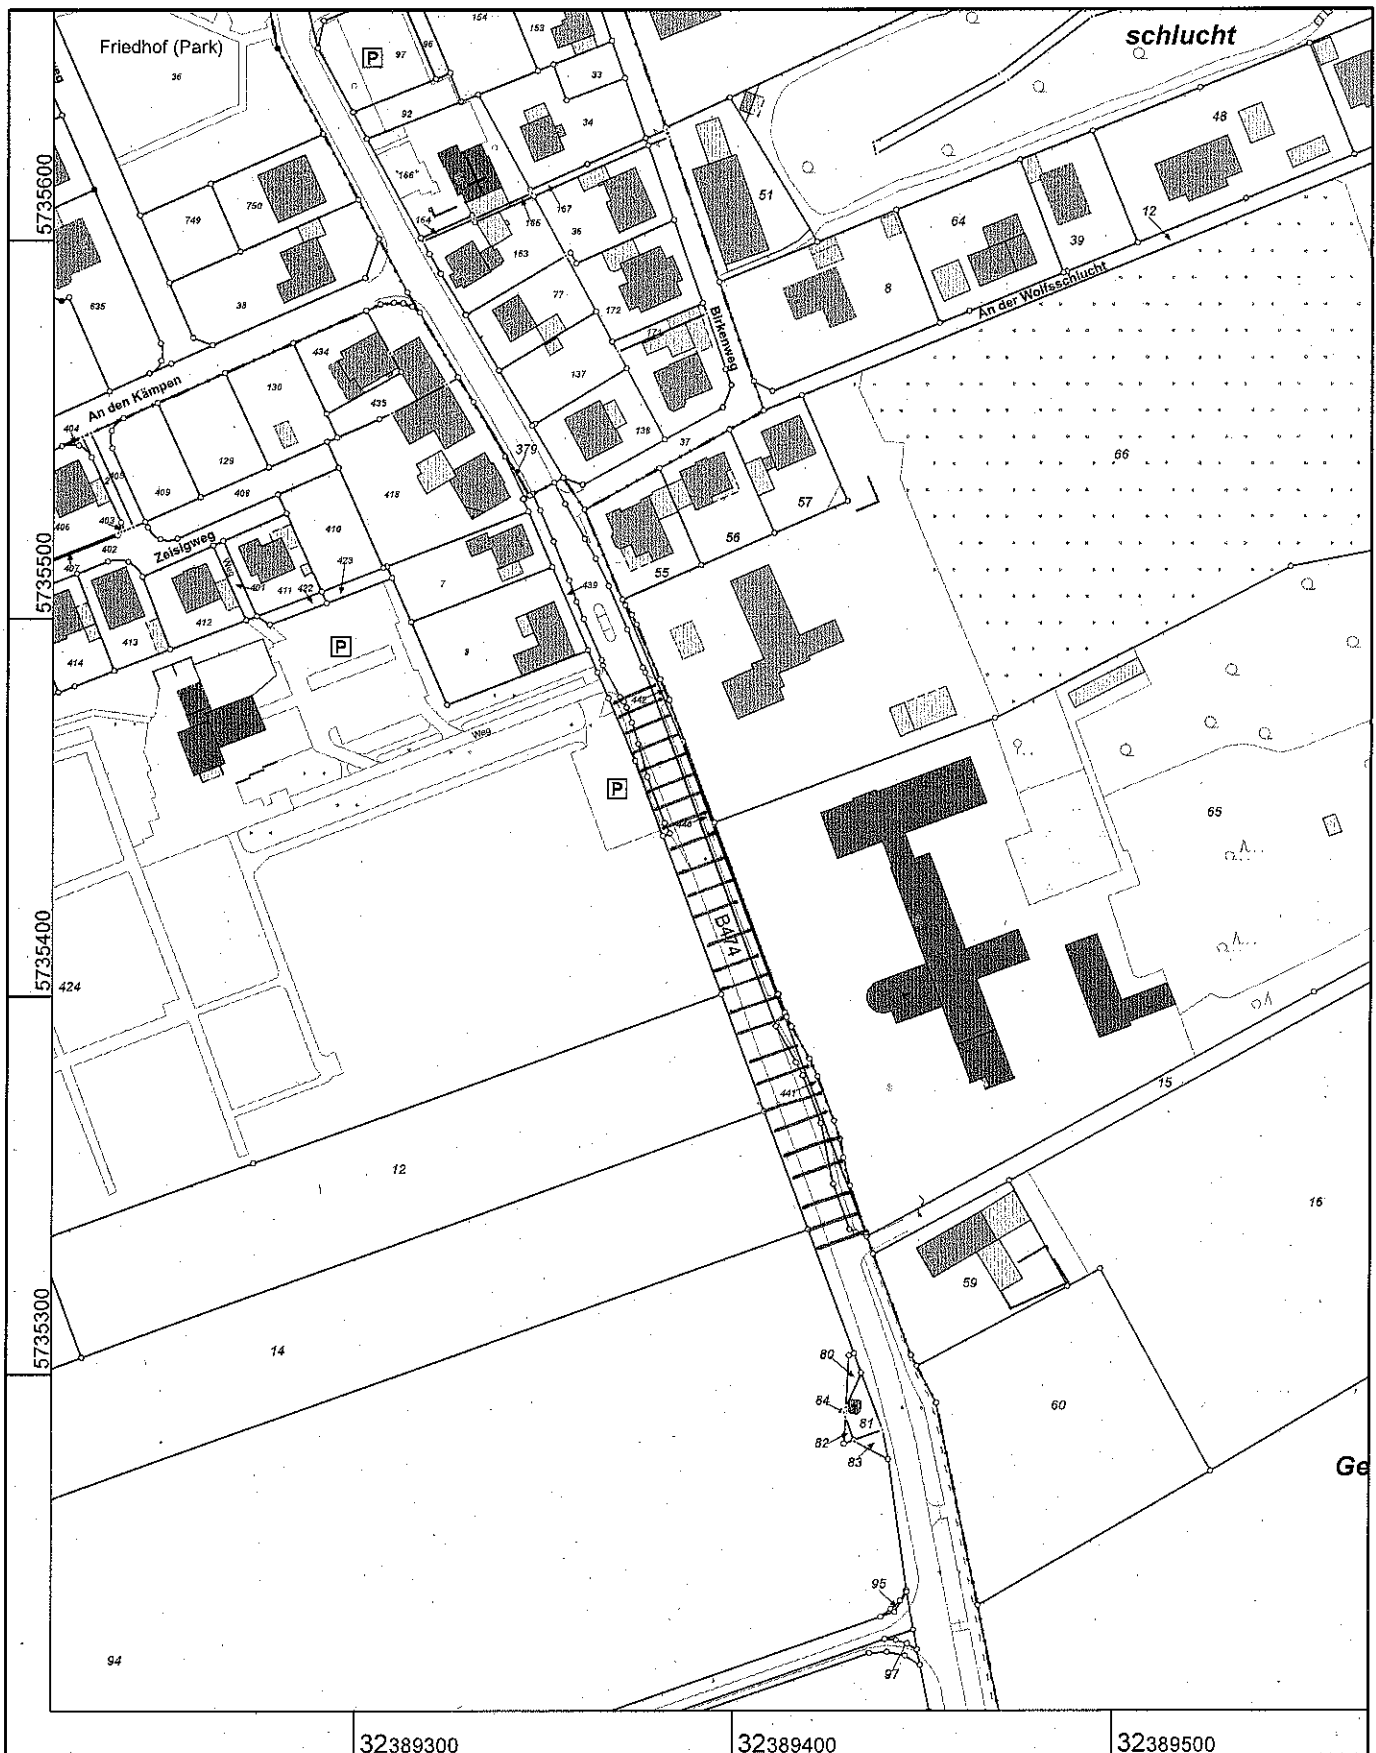

Maßstab 1 : 2000

20 40 60 80 100 Meter

© Kreis Coesfeld