



Straßenendausbau im Baugebiet Kastanienallee in Lüdinghausen-Seppenrade  
Ing.-Büro Gnegel GmbH, Sendenhorst


# Straßenendausbau im Baugebiet Kastanienallee (Alter Sportplatz) in Lüdinghausen-Seppenrade

**PLANUNG UND ABWICKLUNG VON VERKEHRSANLAGEN UND INGENIEURBAUWERKEN**



Osttor 43  
48324 Sendenhorst

Tel. 0 25 26 / 10 26  
Fax 0 25 26 / 10255  
[info@gnegel.net](mailto:info@gnegel.net)  
[www.gnegel.net](http://www.gnegel.net)

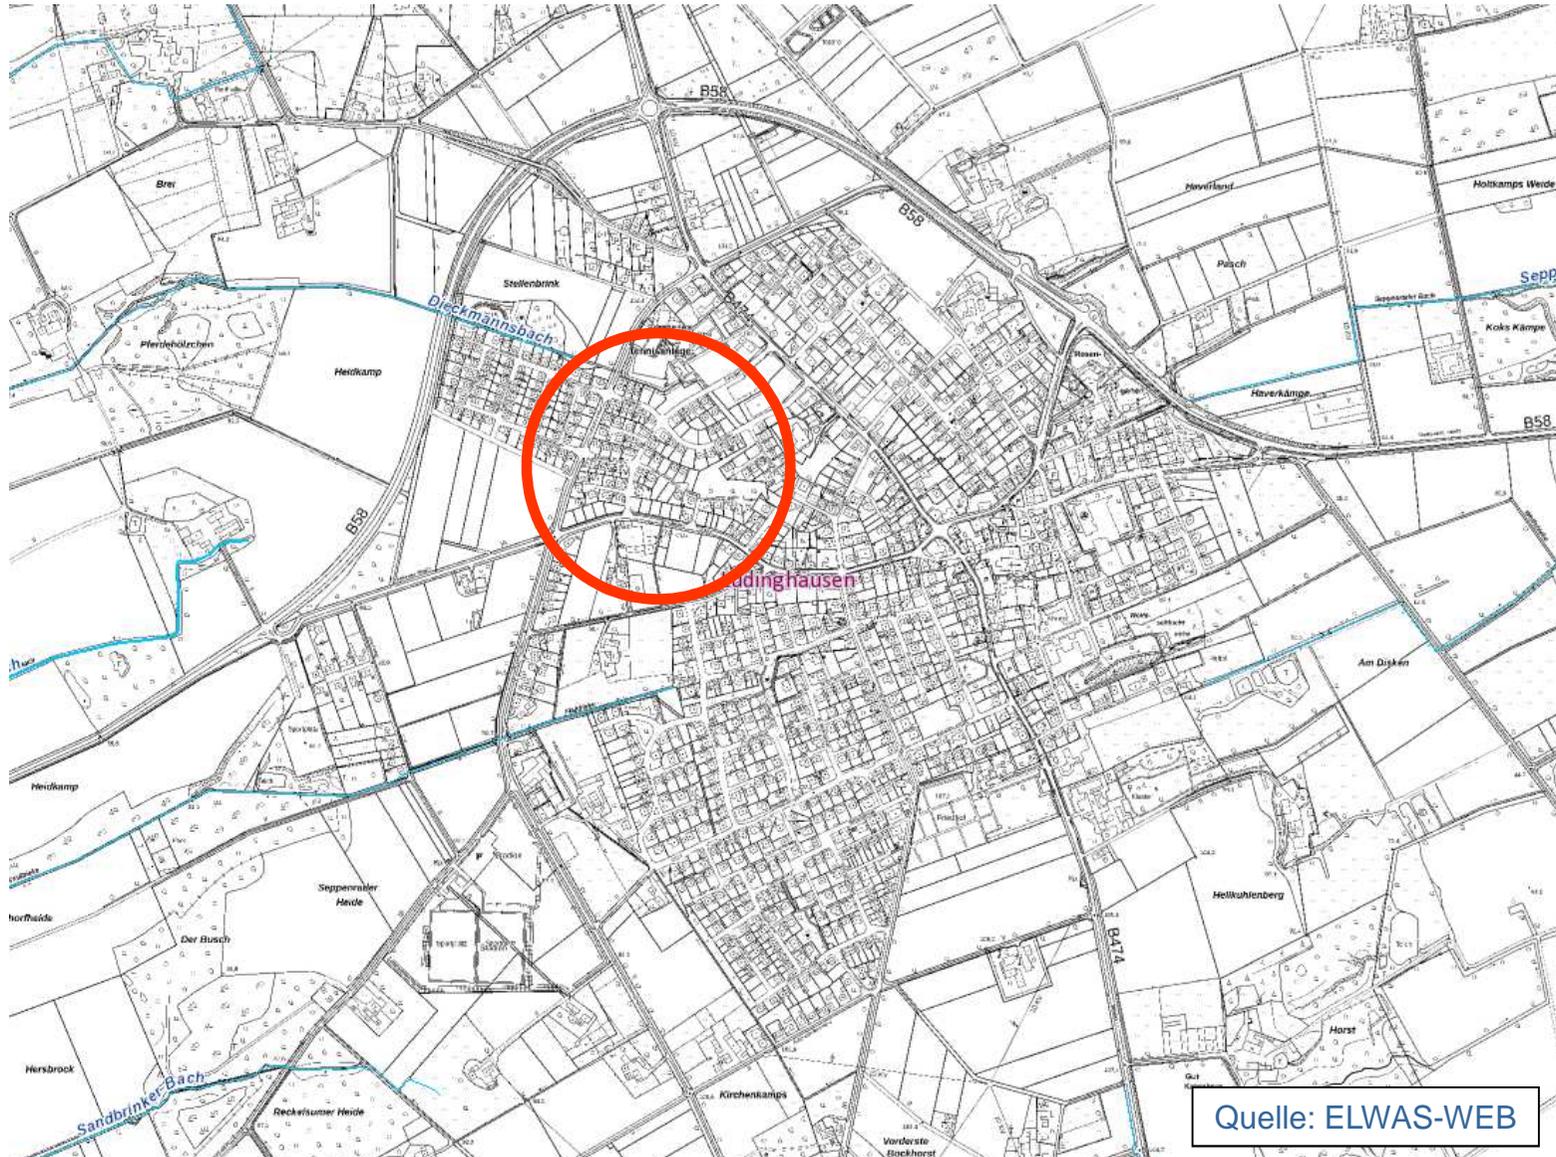

Übersicht Seppenrade, Lage des BG Kastanienallee



Quelle: Google Maps

Luftbild, Kastanienallee



	vorh. Gebäude		vorh. Kanaldeckel		gepl. Rundbordstein R5 – 100/15/22 cm		gepl. Endausbauhöhen – Büro Grube
	gepl. Gehweg – Betonsteinpflaster 20/10/8 cm, lederfarben im Querverband		vorh. Schild		gepl. Schrägbordstein 100/25/20 cm		gepl. Einlauf
	gepl. Geh– Radweg – Betonsteinpflaster 20/10/8 cm, grau im Querverband		vorh. Warnschild		gepl. Winkelkante – 40/30/22/8 cm		bestehender Einlauf – muss versetzt werden
	gepl. Zufahrt – Betonsteinpflaster 20/10/8 cm, lederfarben im Längsverband		vorh. Hydrant		gepl. Randstein		gepl. Endausbauhöhe an der Grundstücksgrenze, OK Randstein
	gepl. Pflasterfahrbahn – Betonsteinpflaster 20/10/8 cm, grau im Ellbogenverband		vorh. Gasschieber		gepl. 2–reihige Rinne – 24/16/8 cm bzw. 16/16/8 cm		vorh. Zufahrt
	gepl. Stellplätze – Betonsteinpflaster 20/10/8 cm, anthrazit im Ellbogenverband		vorh. Leuchte		gepl. 1–reihige Rinne in den Zufahrten zum Baugebiet – 24/16/8 bzw. 16/16/8 cm in Beton		
	gepl. Grünfläche		gepl. Leuchte		gepl. Überquerung mit Noppenplatten 30/30/8 cm		
	gepl. Pflasterfahrbahn – Betonsteinpflaster 20/10/8 cm, lederfarben im Ellbogenverband		Entfällt		vorh. Baustraße		
			vorh. Baum		vorh. Einlauf		
			vorh. Höhe				
			gepl. Endausbauhöhen				

# Legende

Regelquerschnitt Straße A  
zum Endausbau  
M 1:50

Zum Endausbau  
8 cm Betonsteinpflaster  
3 cm Pflasterbett  
10-15 cm Schottertragschicht  
zum Ausgleich


gepl. Gehweg  
gepl. Versorgergraben

Zum Endausbau  
8 cm Betonsteinpflaster  
3 cm Pflasterbett  
20 cm Schottertragschicht  
29 cm Frostschutzschicht  
-----  
60 cm Gesamtaufbau

Fahrbahn

Zum Endausbau  
8 cm Betonsteinpflaster  
3 cm Pflasterbett  
10-15 cm Schottertragschicht  
zum Ausgleich

gepl. Gehweg

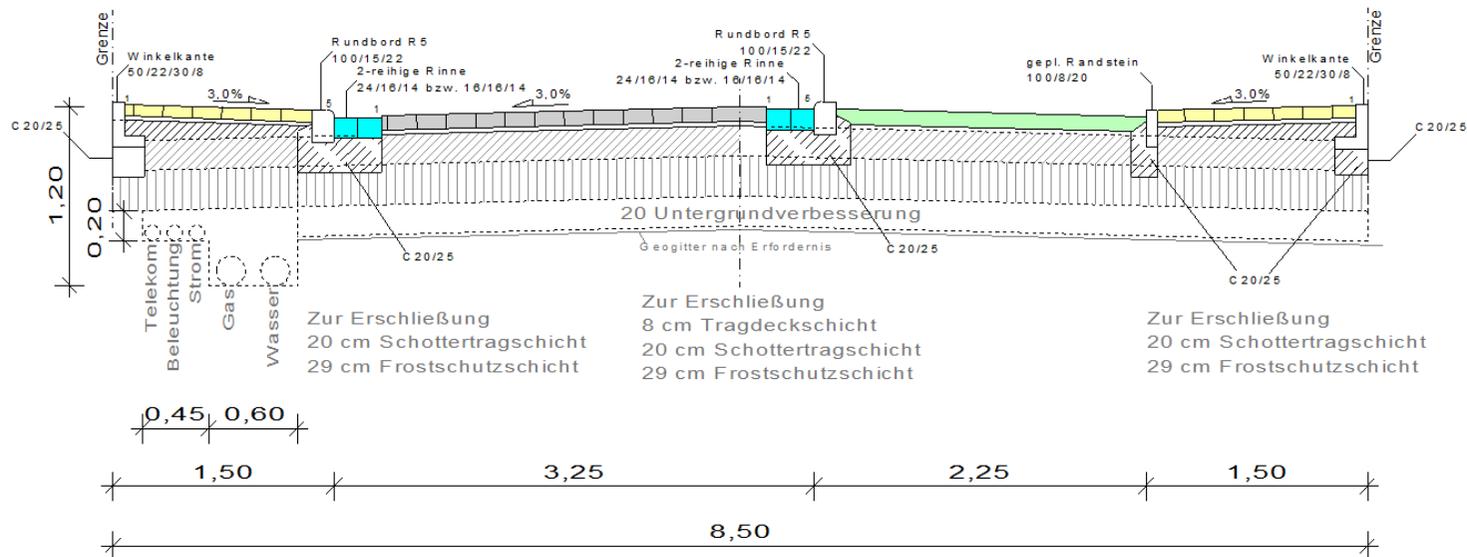

Regelquerschnitt 1 BG – Tempo 30

**Regelquerschnitt Straße B  
zum Endausbau  
M 1:50**

Zum Endausbau  
8 cm Betonsteinpflaster  
3 cm Pflasterbett  
10-15 cm Schottertragschicht  
zum Ausgleich


gepl. Gehweg  
gepl. Versorgungsgraben

Zum Endausbau  
8 cm Betonsteinpflaster  
3 cm Pflasterbett  
20 cm Schottertragschicht  
29 cm Frostschutzschicht  
-----  
60 cm Gesamtaufbau

Fahrbahn

Zum Endausbau  
8 cm Betonsteinpflaster  
3 cm Pflasterbett  
10-15 cm Schottertragschicht  
zum Ausgleich


gepl. Gehweg

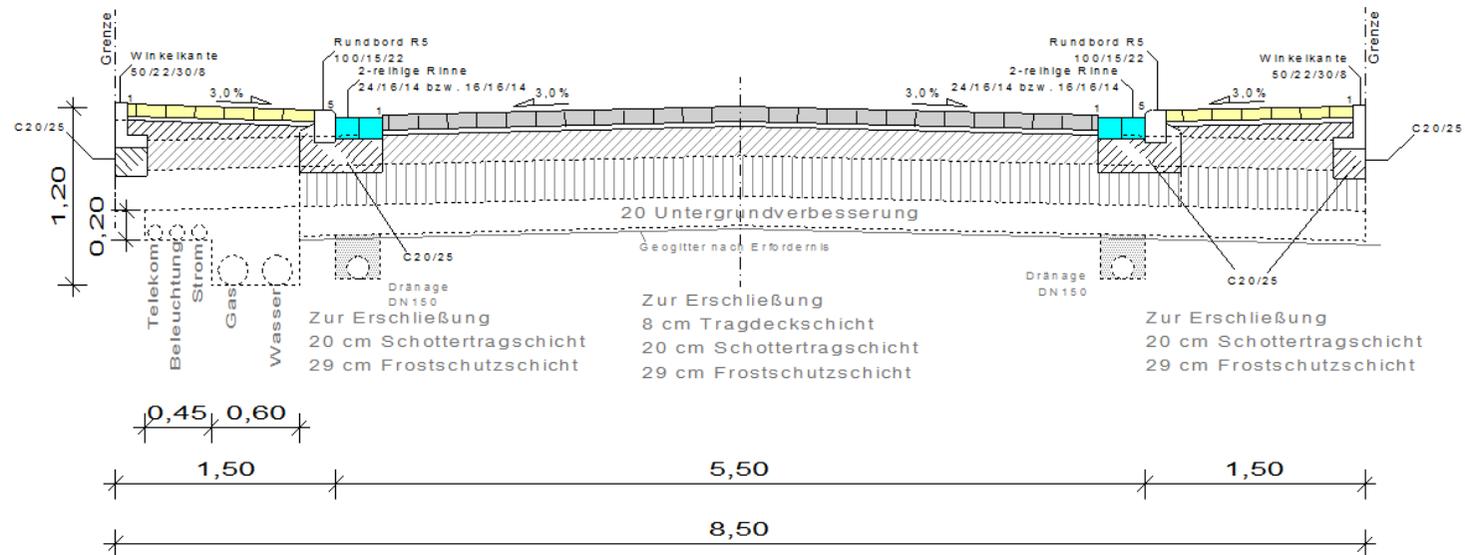

**Regelquerschnitt 2 BG – Tempo 30**

Regelquerschnitt Stichwege  
Zum Endausbau  
M 1:50

Zum Endausbau  
8 cm Betonsteinpflaster  
3 cm Pflasterbett  
20 cm Schottertragschicht  
29 cm Frostschutzschicht  
-----  
60 cm Gesamtaufbau

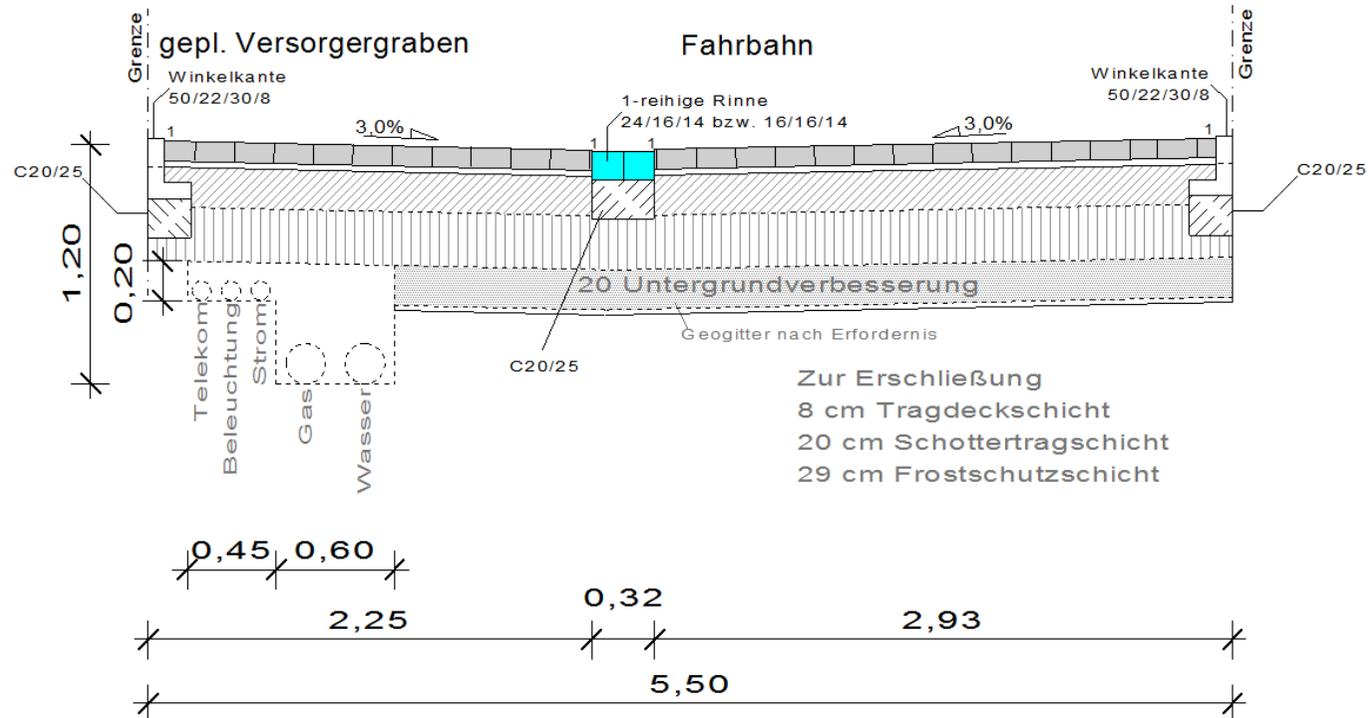


Regelquerschnitt 3 BG – Tempo 7

**Regelquerschnitt Straße Kastanienallee  
zum Endausbau**  
M 1:50

8 cm Betonsteinpflaster  
3 cm Pflasterbett  
15 cm Schottertragschicht  
14 cm Frostschuttschicht  
-----  
40 cm Gesamtaufbau

4 cm Asphaltdeckschicht  
4 cm Asphaltbinder  
10 cm Asphalttragschicht  
15 cm Schottertragschicht  
27 cm Frostschuttschicht  
-----  
60 cm Gesamtaufbau

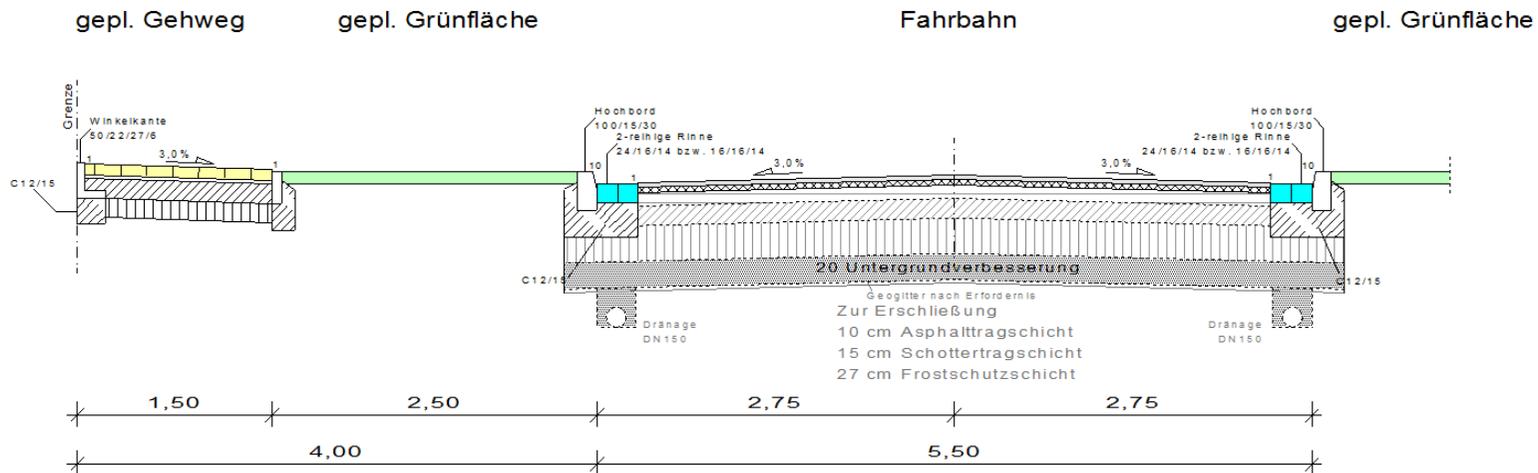


# Regelquerschnitt 4 Kastanienallee




Straßenendausbau im Baugebiet Kastanienallee in Lüdinghausen-Seppenrade  
Ing.-Büro Gnegel GmbH, Sendenhorst


## Baugebiet Alter Sportplatz

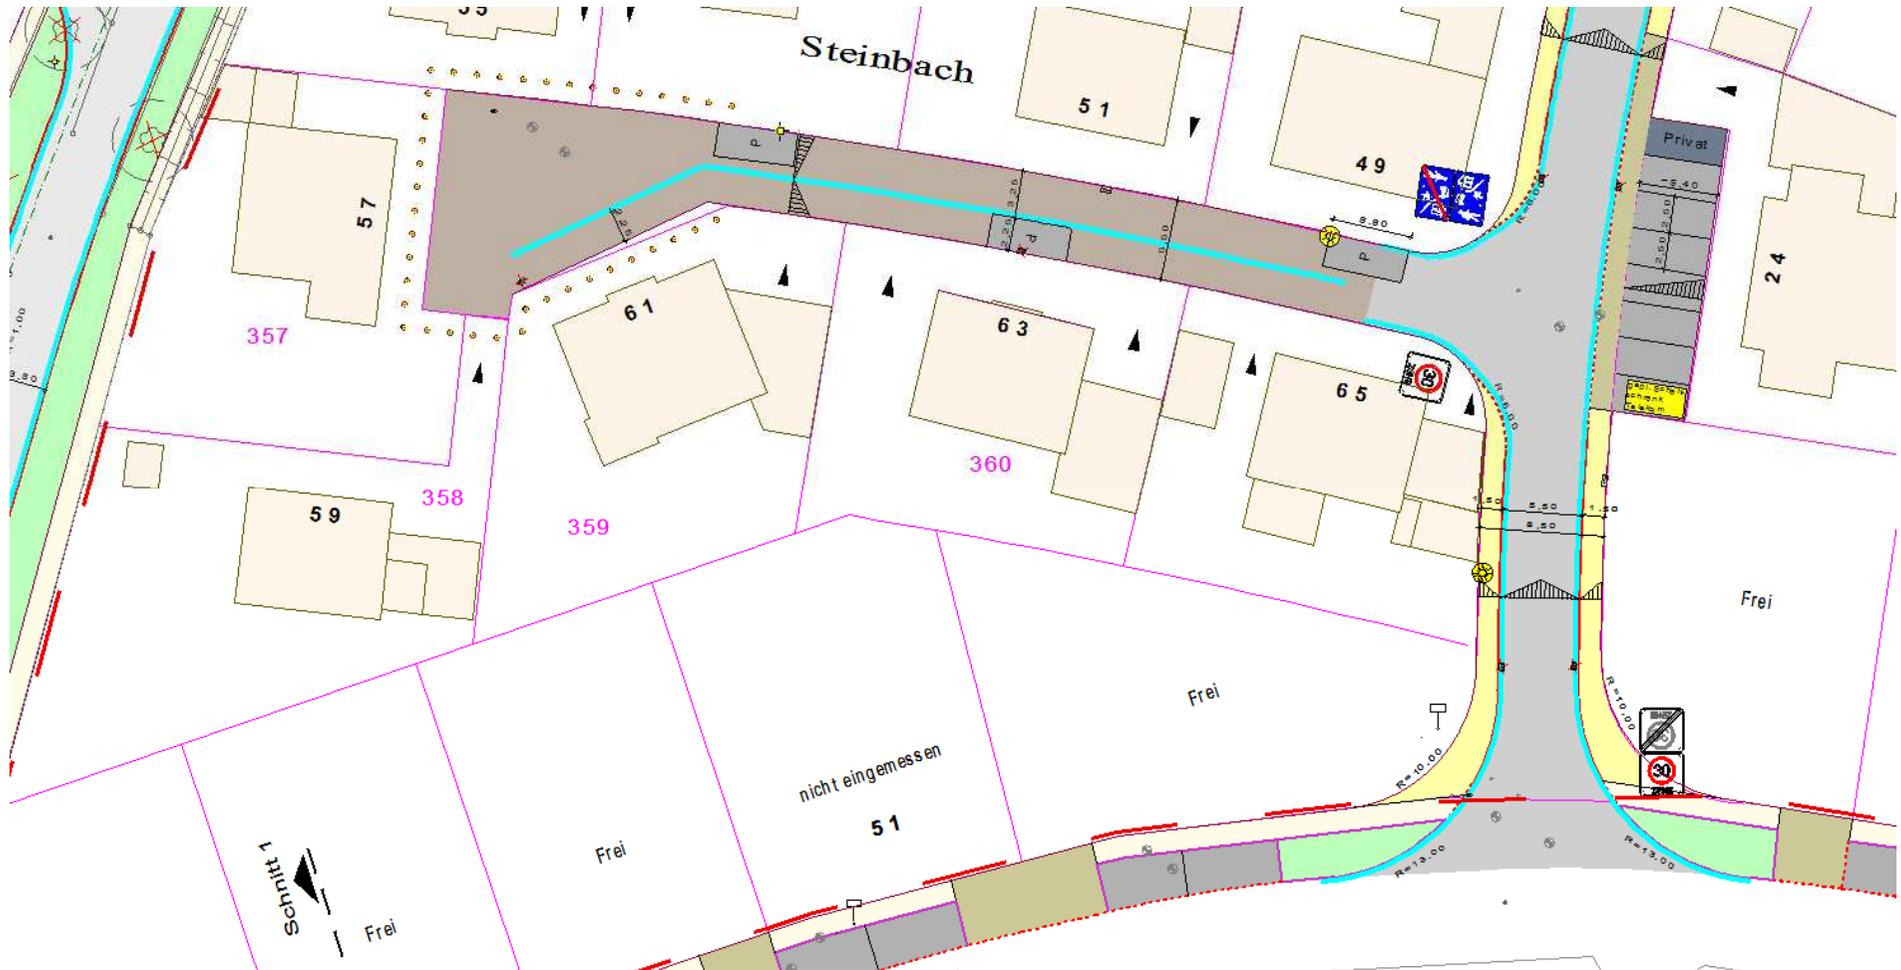

Lageplan, Ausschnitt 1

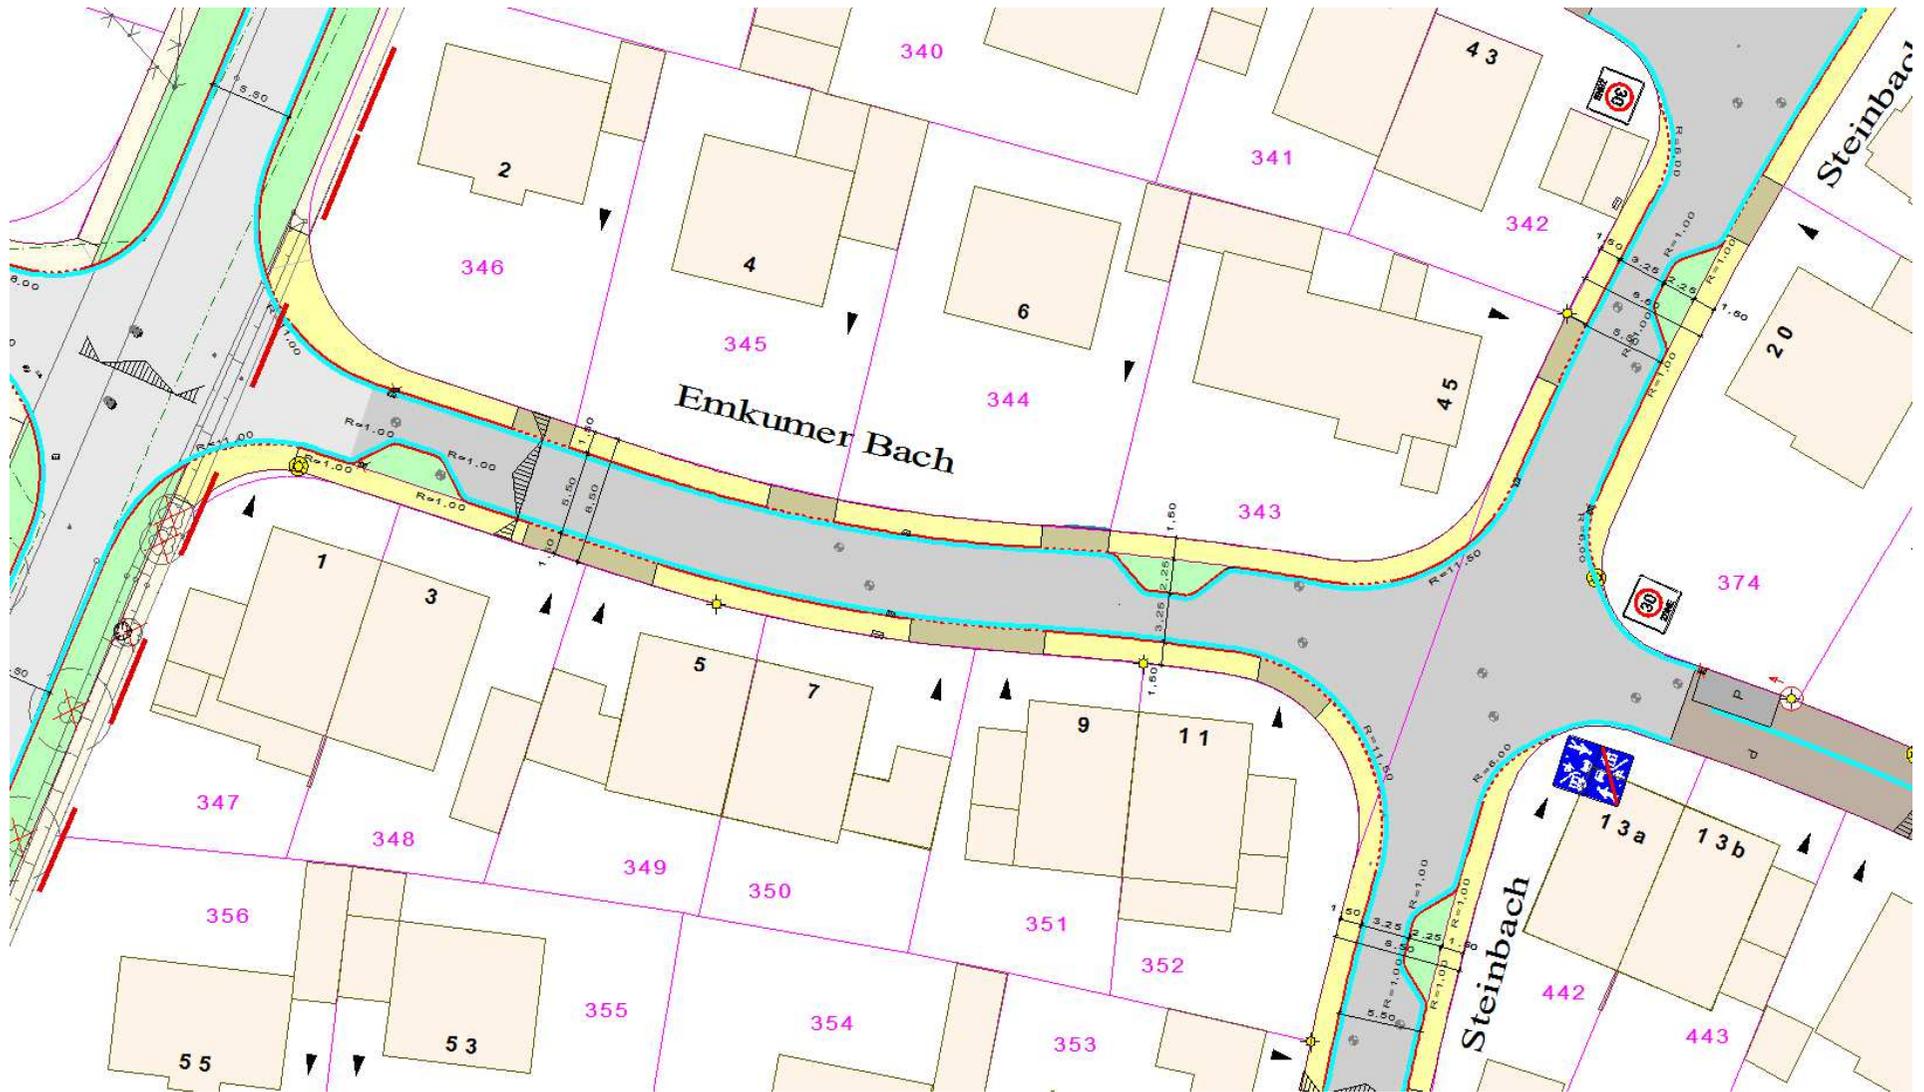

Lageplan, Ausschnitt 2

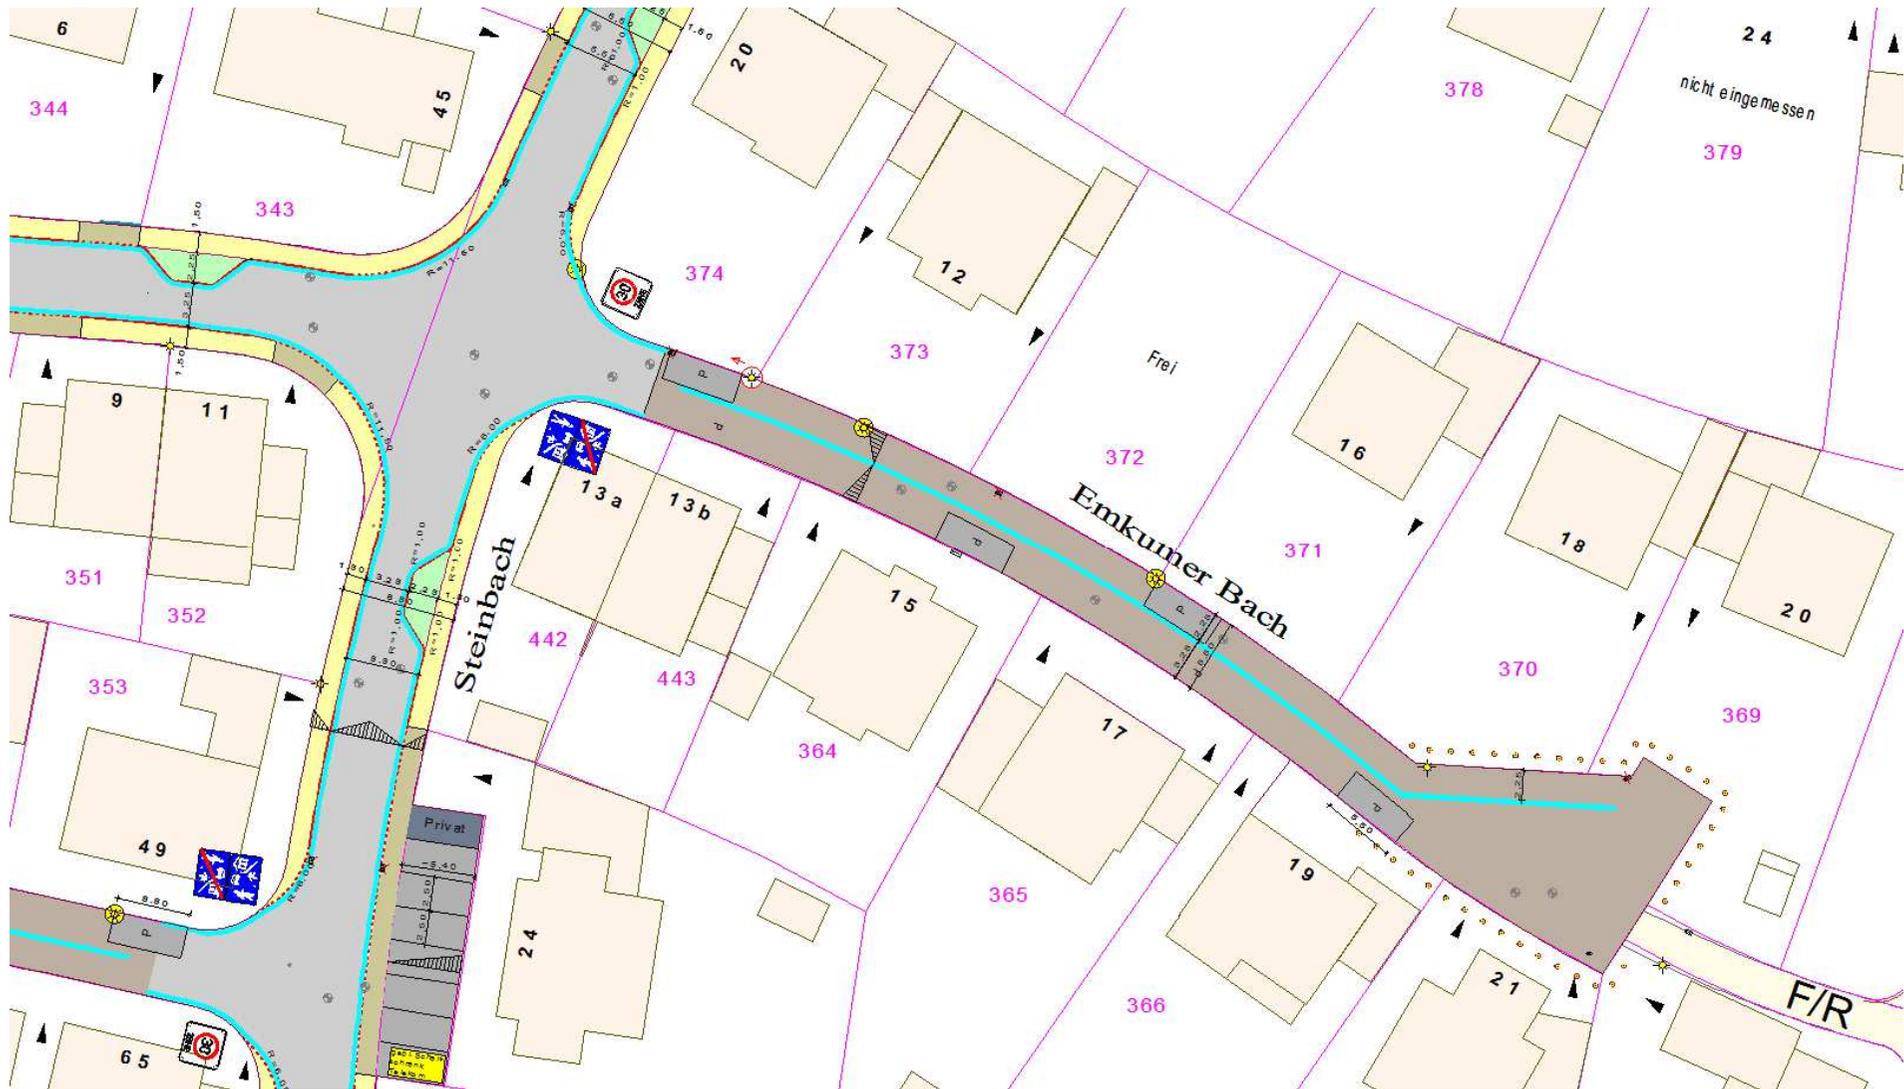

Lageplan, Ausschnitt 3








Lageplan, Ausschnitt 6



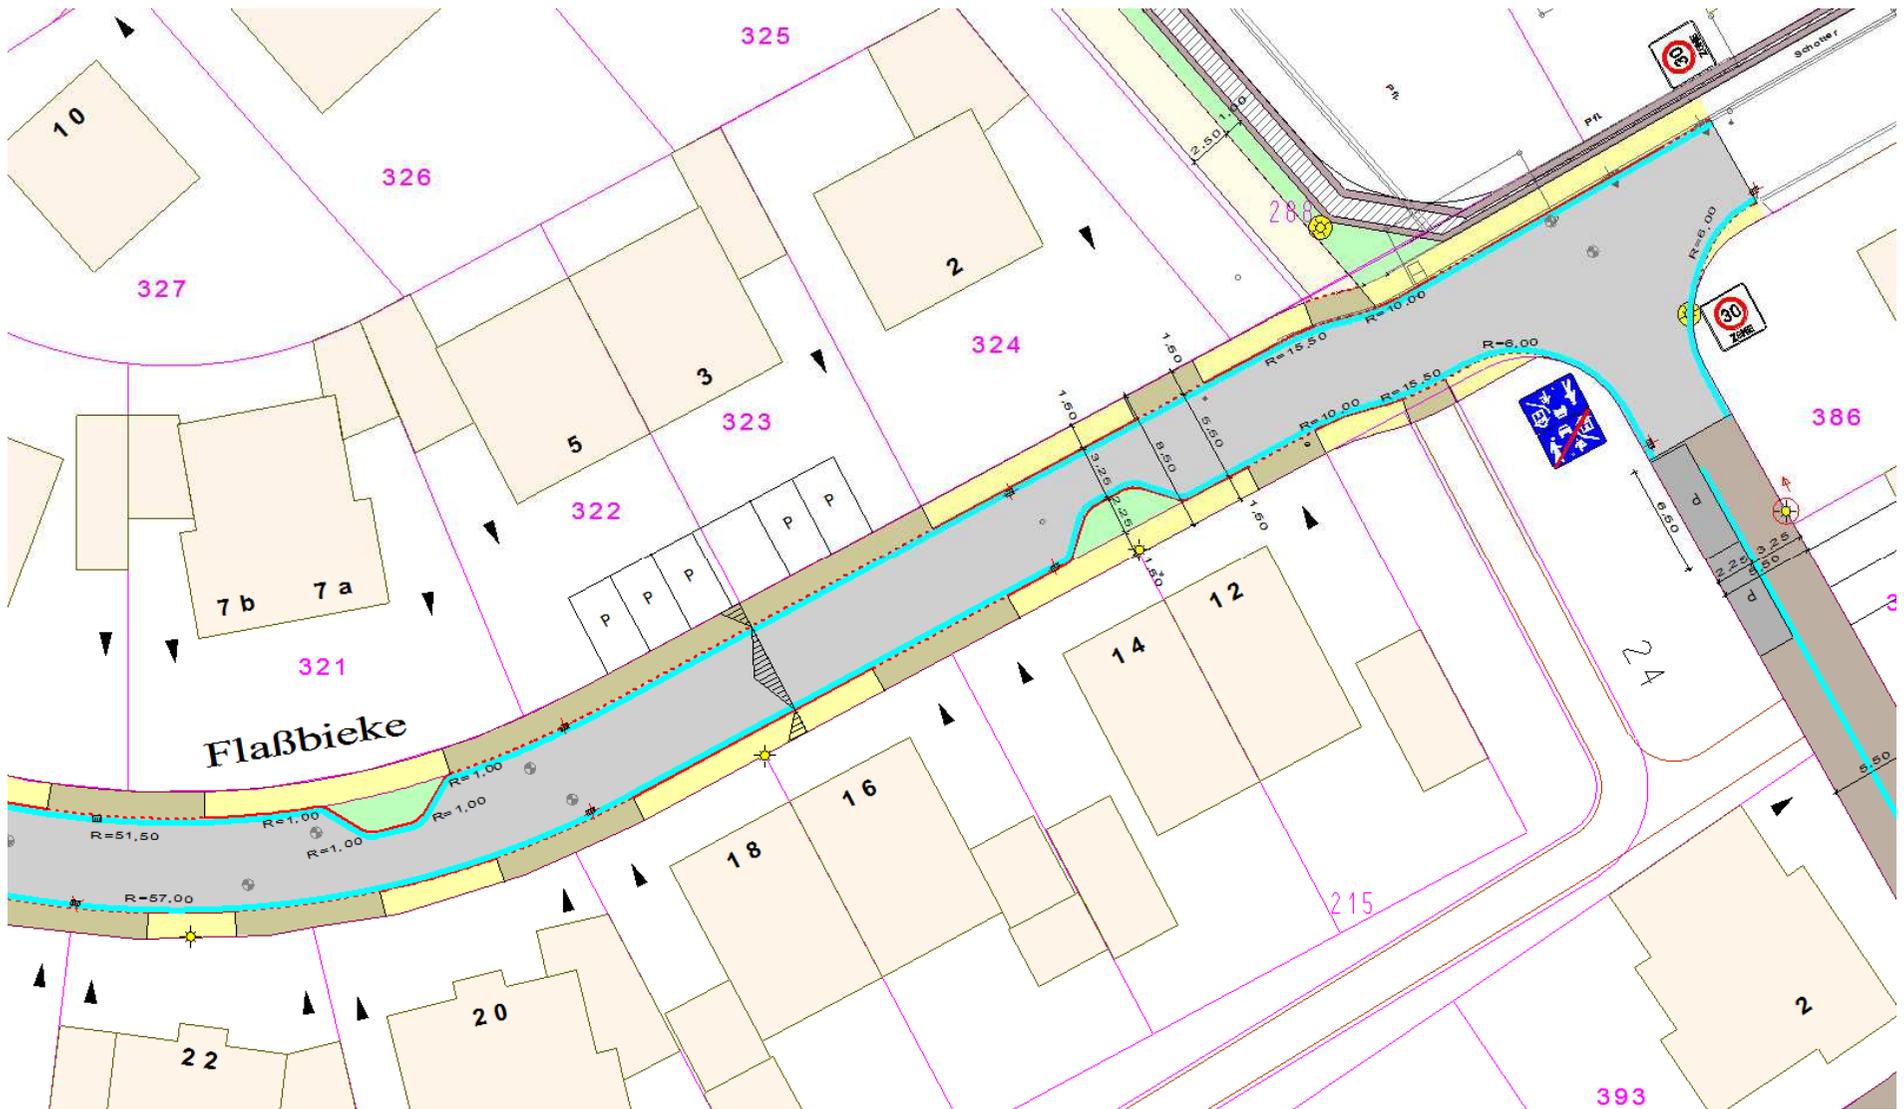

Lageplan, Ausschnitt 8




**Lageplan, Ausschnitt 9**



Straßenendausbau im Baugebiet Kastanienallee in Lüdinghausen-Seppenrade  
Ing.-Büro Gnegel GmbH, Sendenhorst


# Straße Kastanienallee

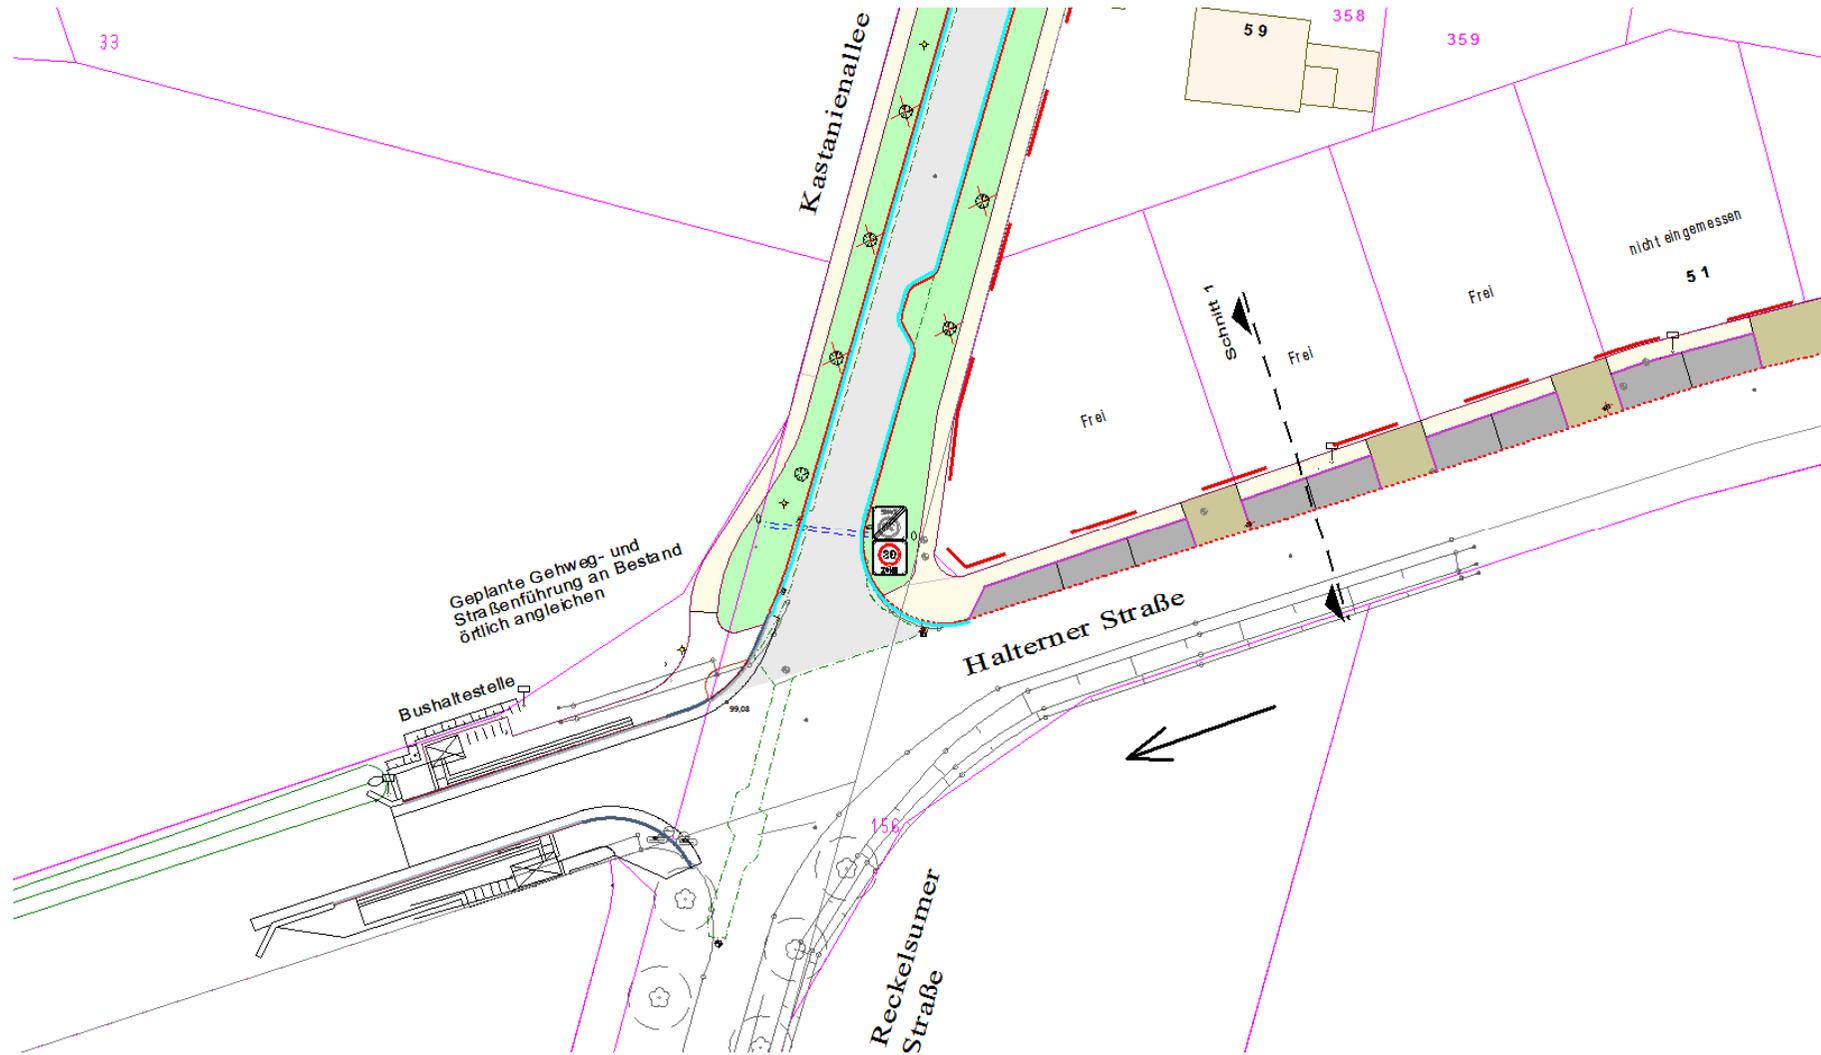

**Lageplan, Ausschnitt 1**




**Lageplan, Ausschnitt 2**

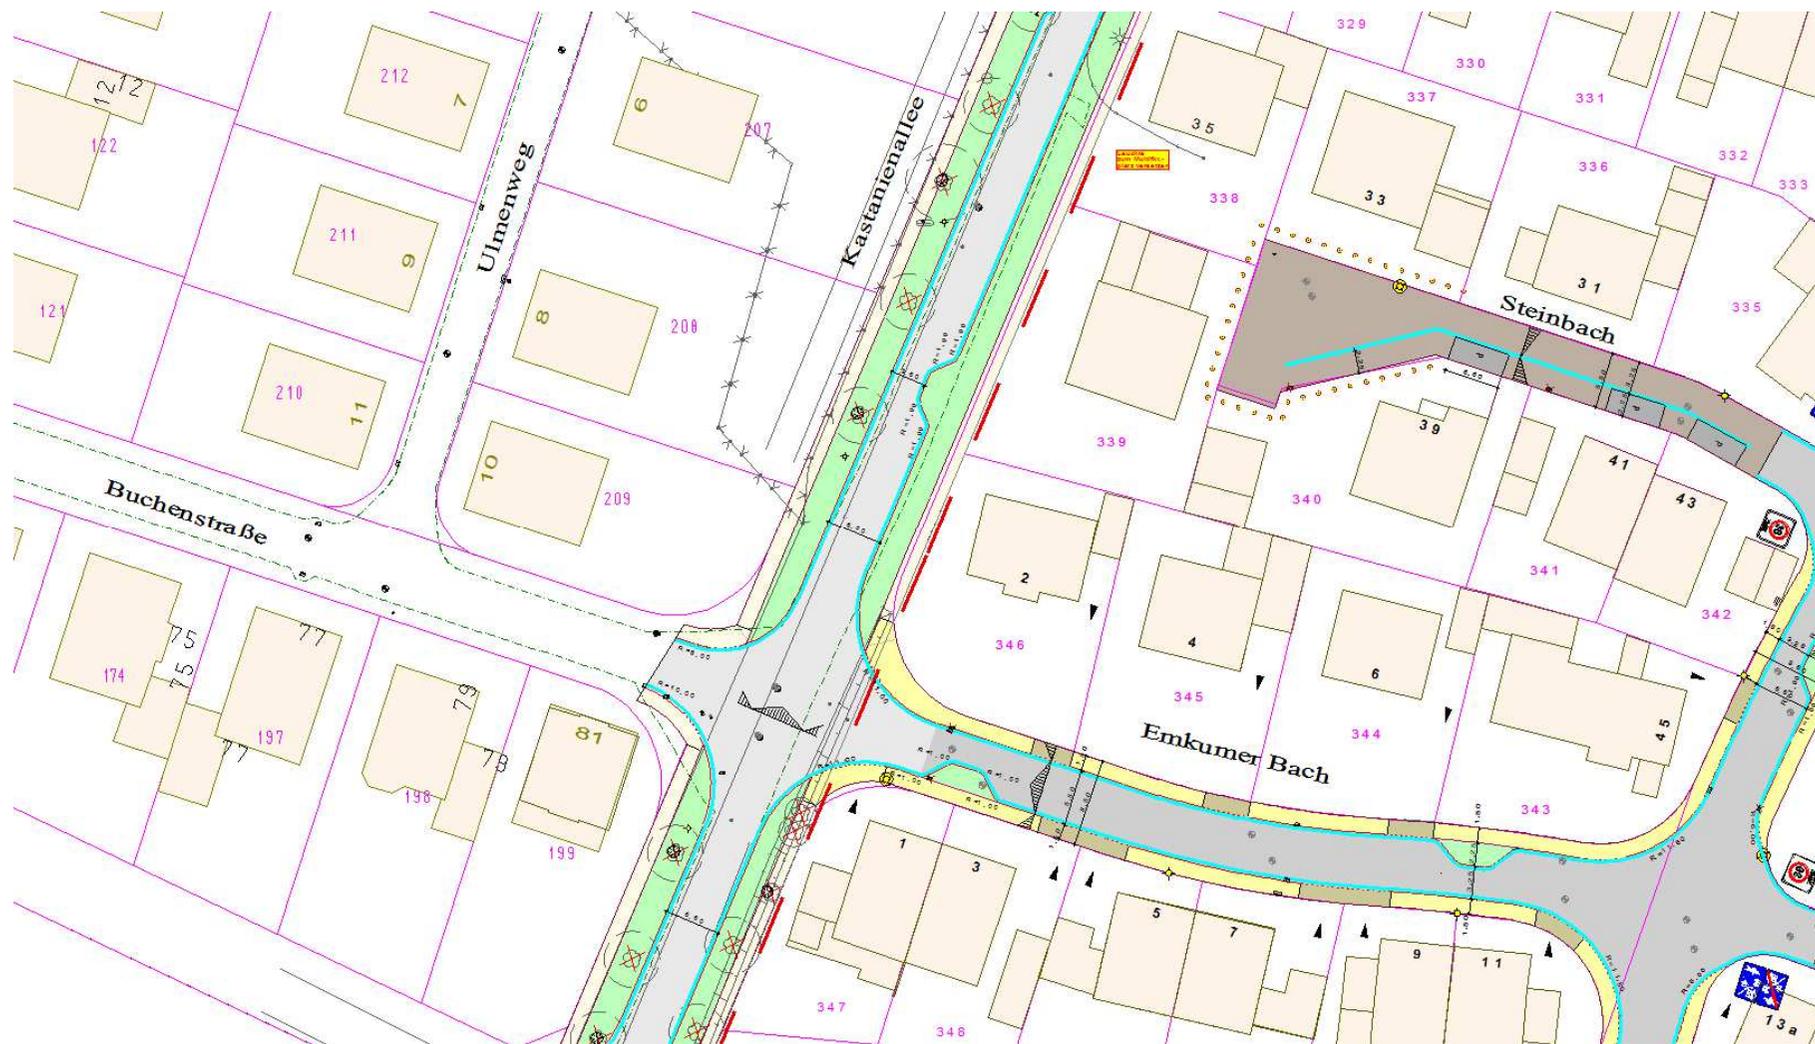

Lageplan, Ausschnitt 3




**Lageplan, Ausschnitt 4**

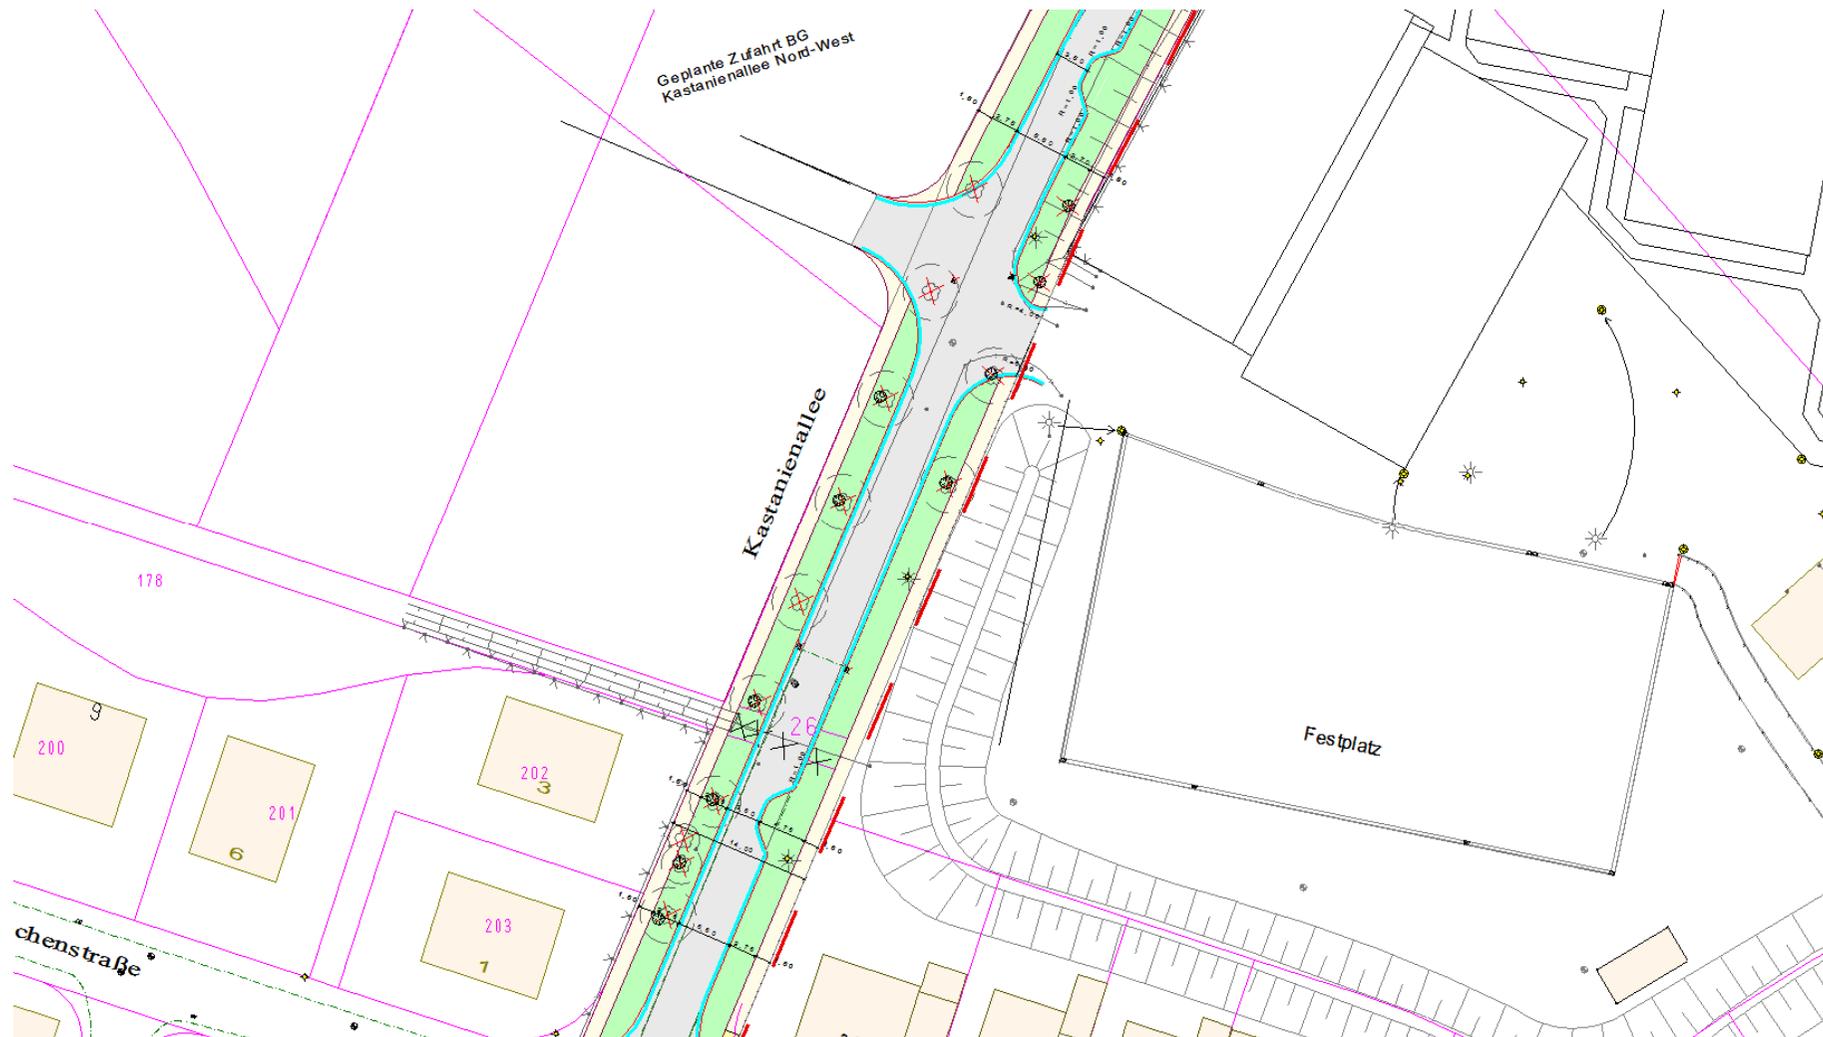

Lageplan, Ausschnitt 5



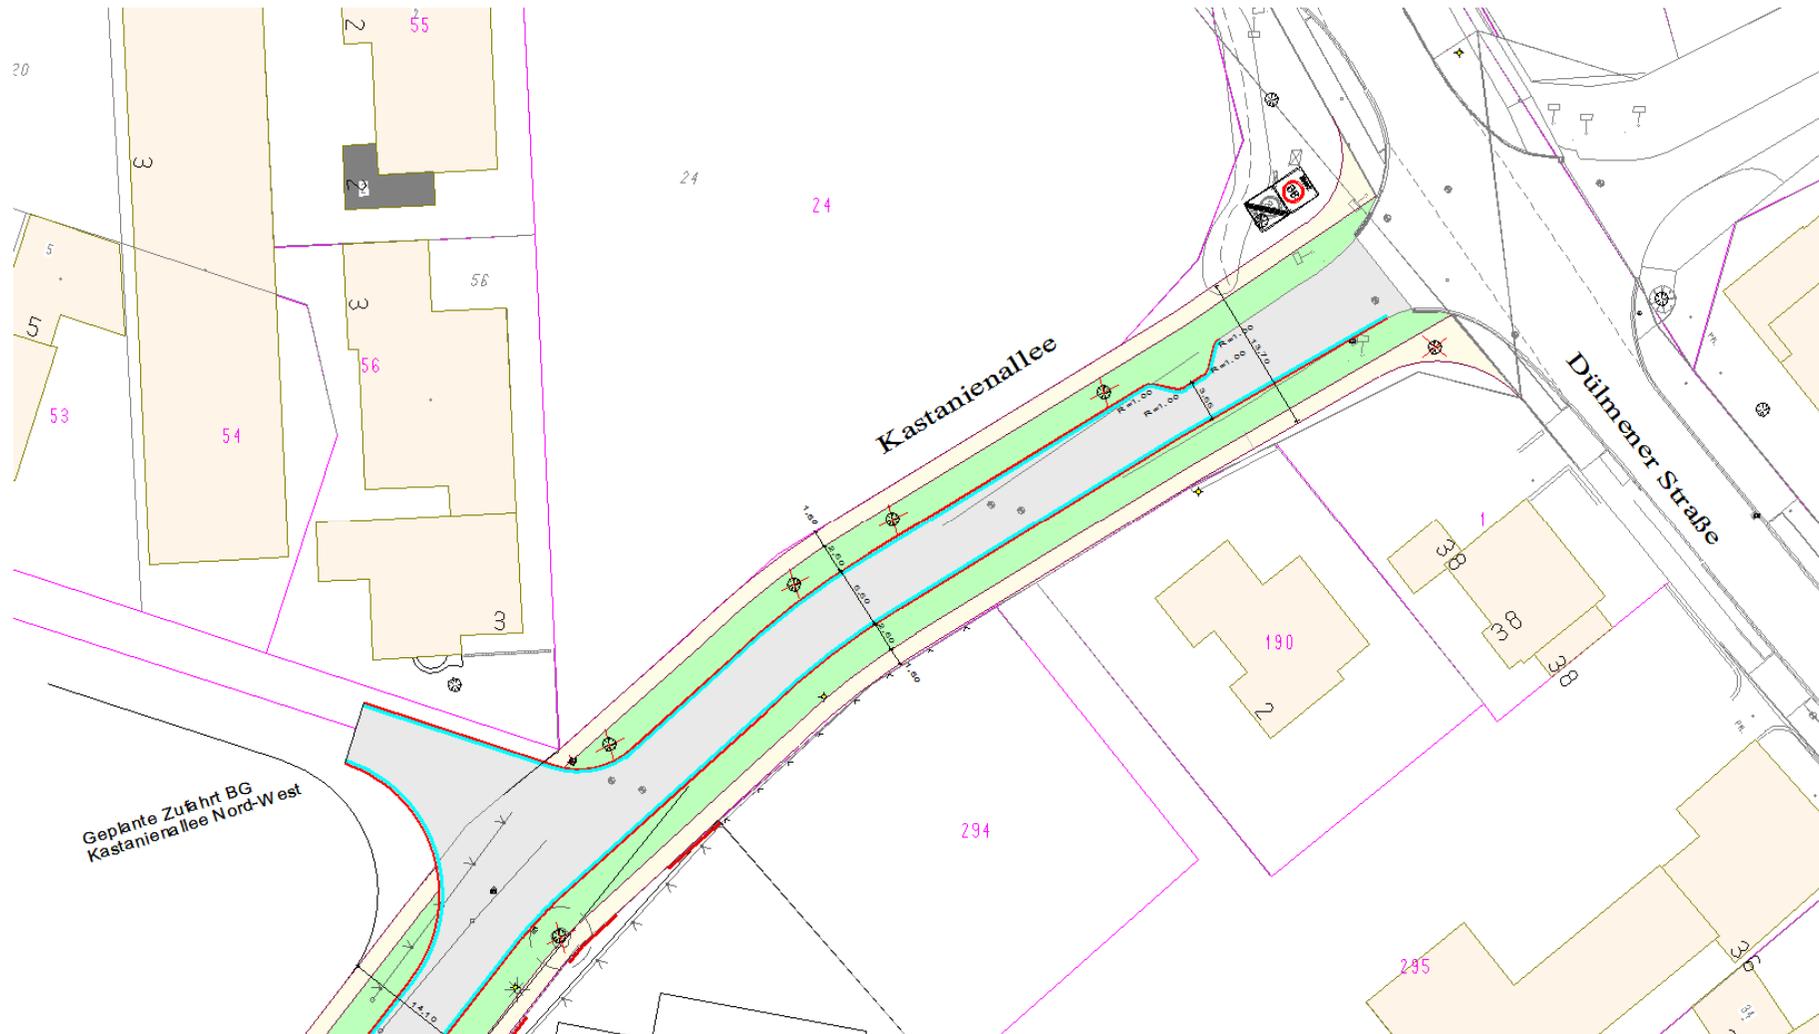

Lageplan, Ausschnitt 7



Straßenendausbau im Baugebiet Kastanienallee in Lüdinghausen-Seppenrade  
Ing.-Büro Gnegel GmbH, Sendenhorst


## Halterner Straße




Lageplan, Ausschnitt 1



Lageplan, Ausschnitt 2

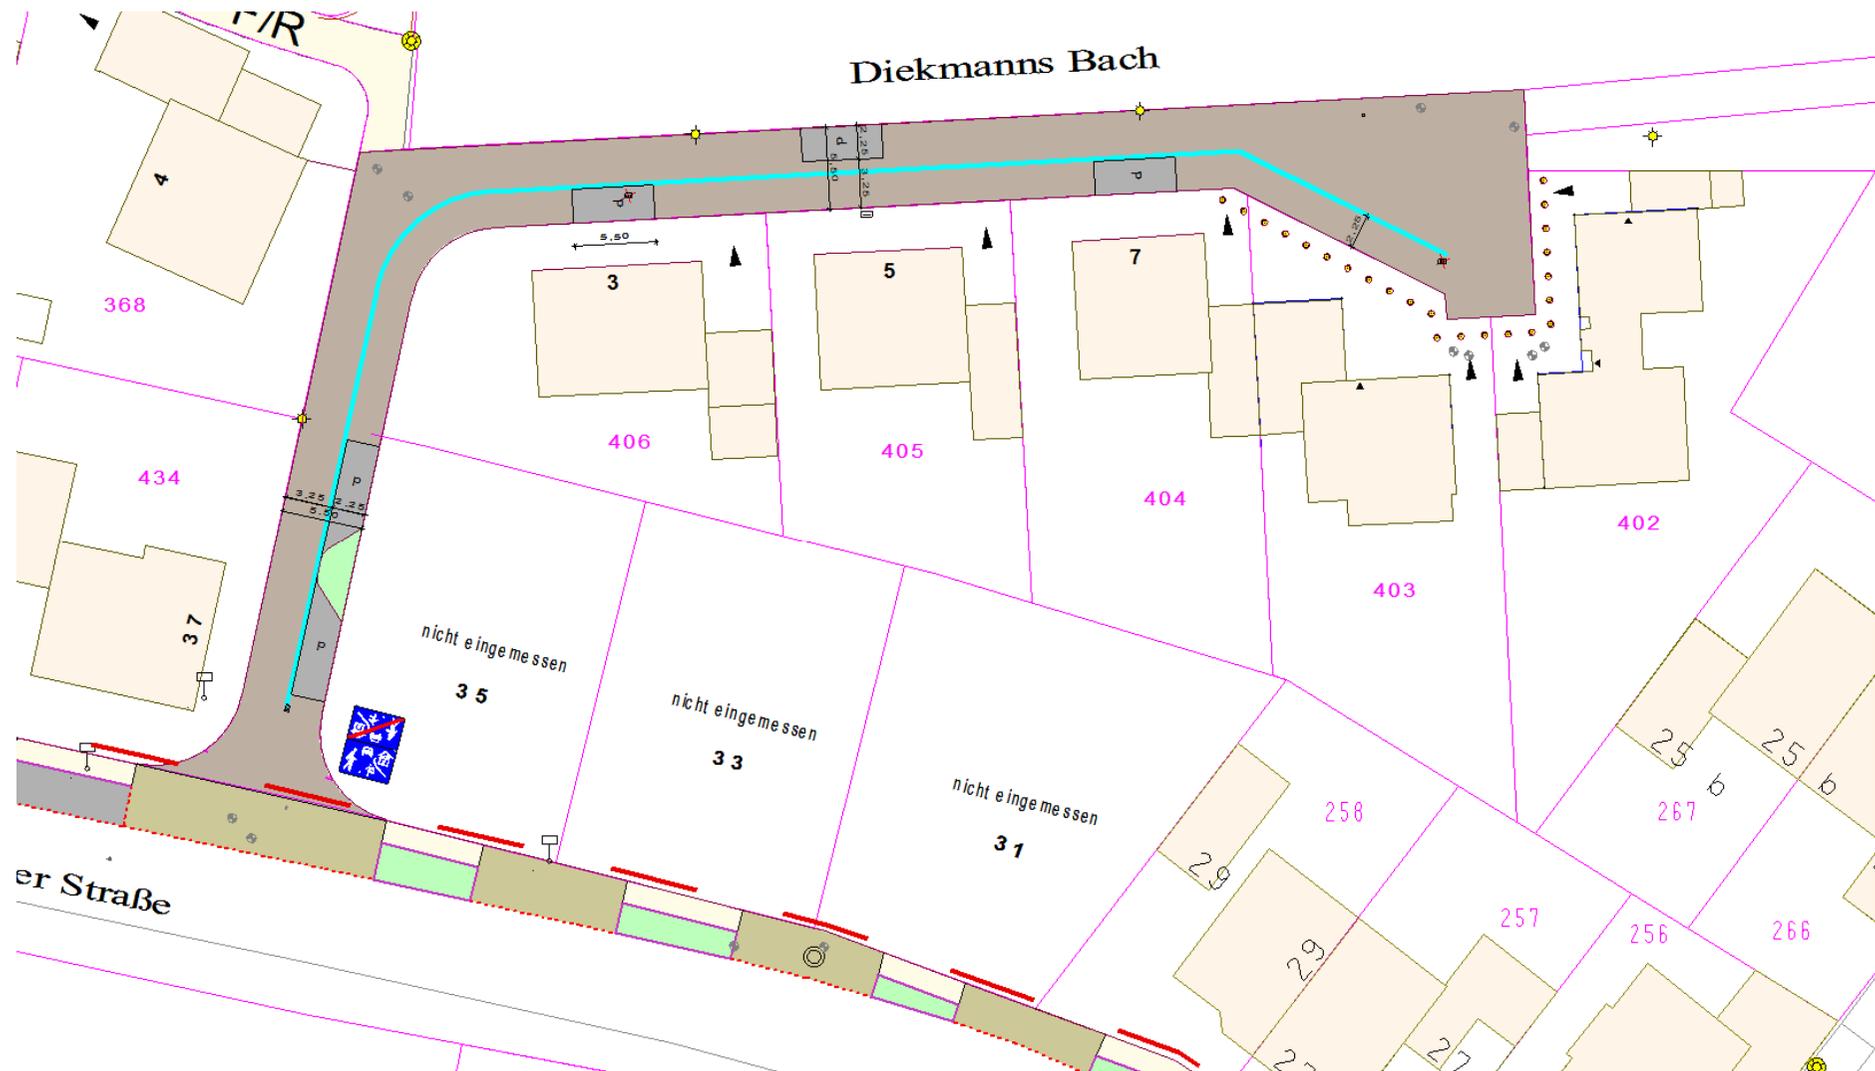

Lageplan, Ausschnitt 3

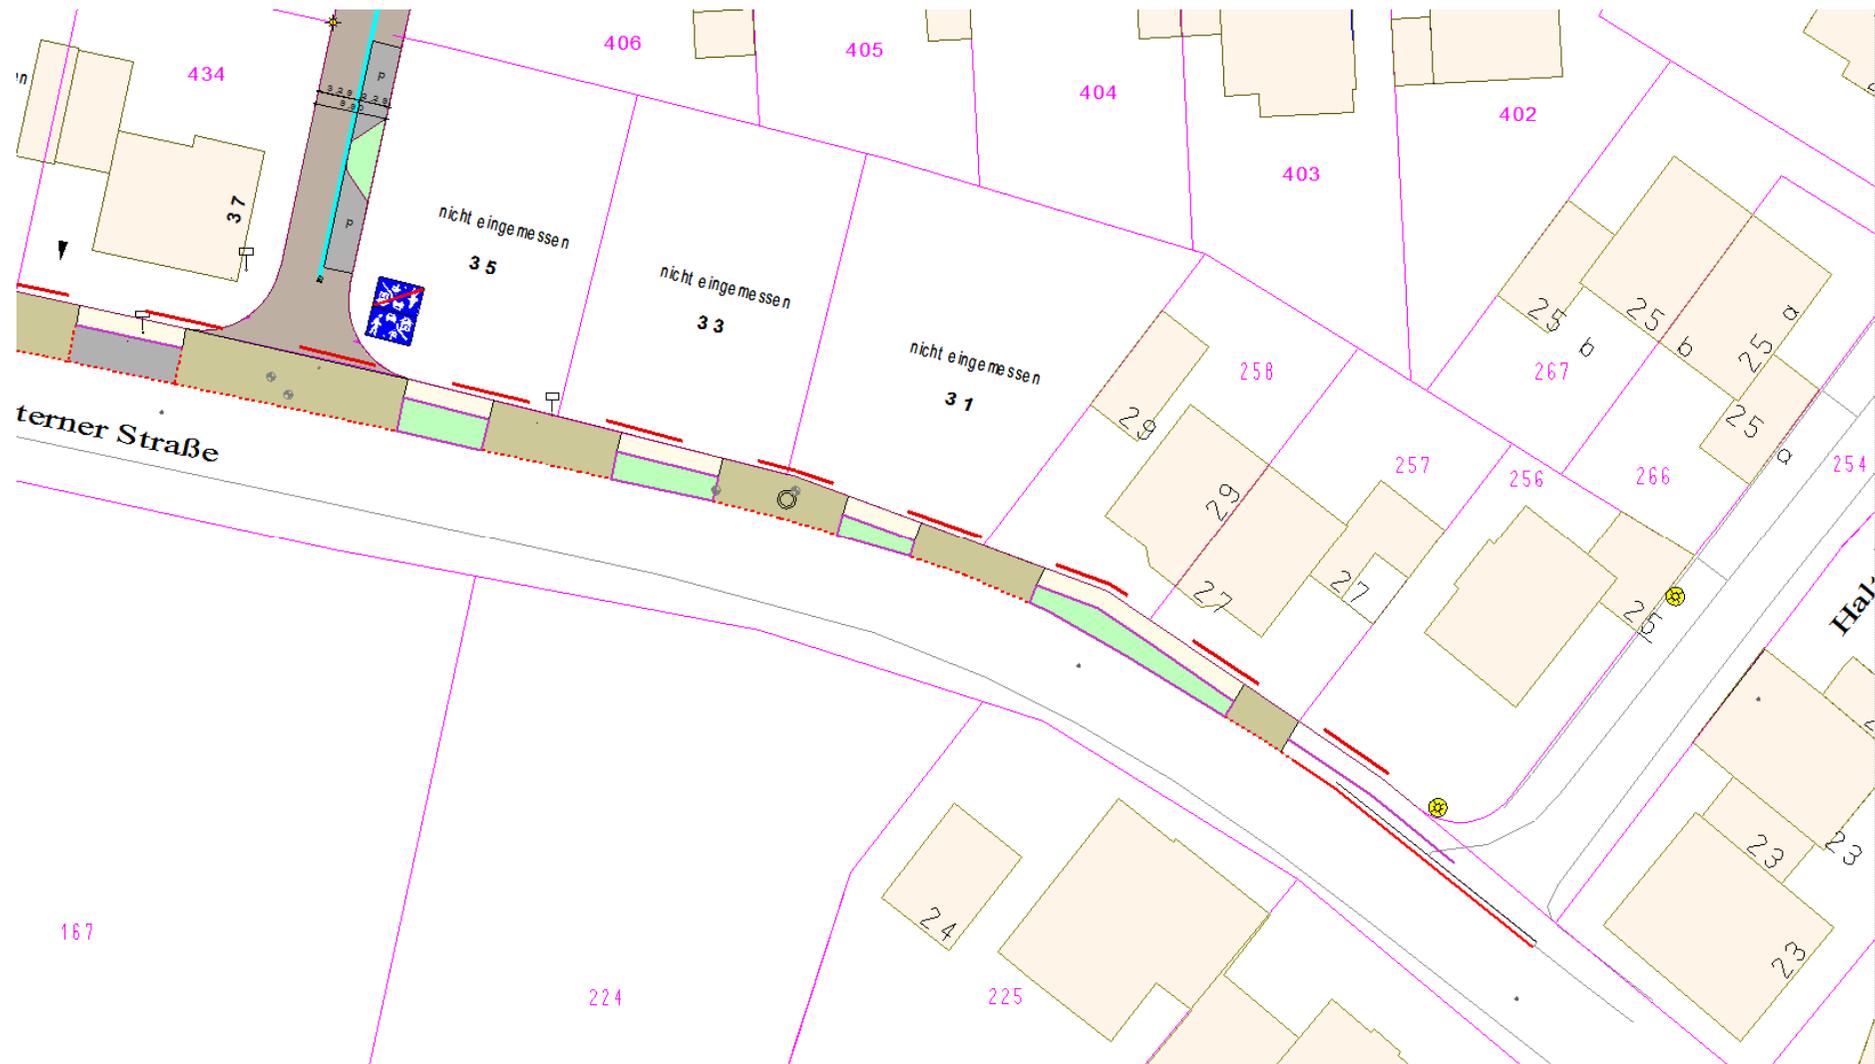

Lageplan, Ausschnitt 4



Bsp. Foto 1



**Bsp. Foto 2**



Bsp. Foto 3



Visualisierung – Tempo-30-Zone im Neubaugebiet



Visualisierung – Tempo-30-Zone im Neubaugebiet



Visualisierung – Tempo-7-Zone im Neubaugebiet



Visualisierung – Tempo-7-Zone im Neubaugebiet





**Straßenendausbau im Baugebiet Kastanienallee in Lüdinghausen-Seppenrade**  
**Ing.-Büro Gnegel GmbH, Sendenhorst**

**Vielen Dank für Ihre Aufmerksamkeit!**