


## Neubau eines Mehrfamilienwohnhauses

mit 6 Wohneinheiten  
Hermannstraße 16+18  
59348 Lüdinghausen



# APOLLON MARKT

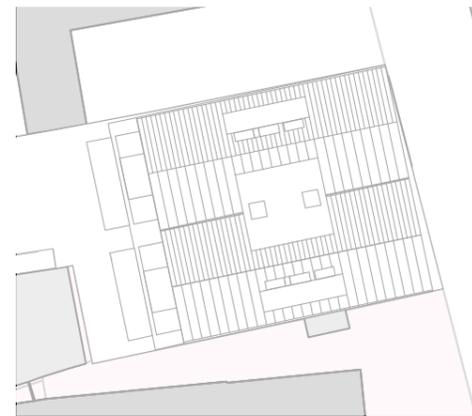

LAGEPLAN


12.04.2018

M 1:500

ARCHITEKT ANSGAR HUSTER

Wallgasse 2 59348 LÜDINGHAUSEN  
FON: 02591-891885-0 FAX: 02591-891885-8

# APOLLON MARKT

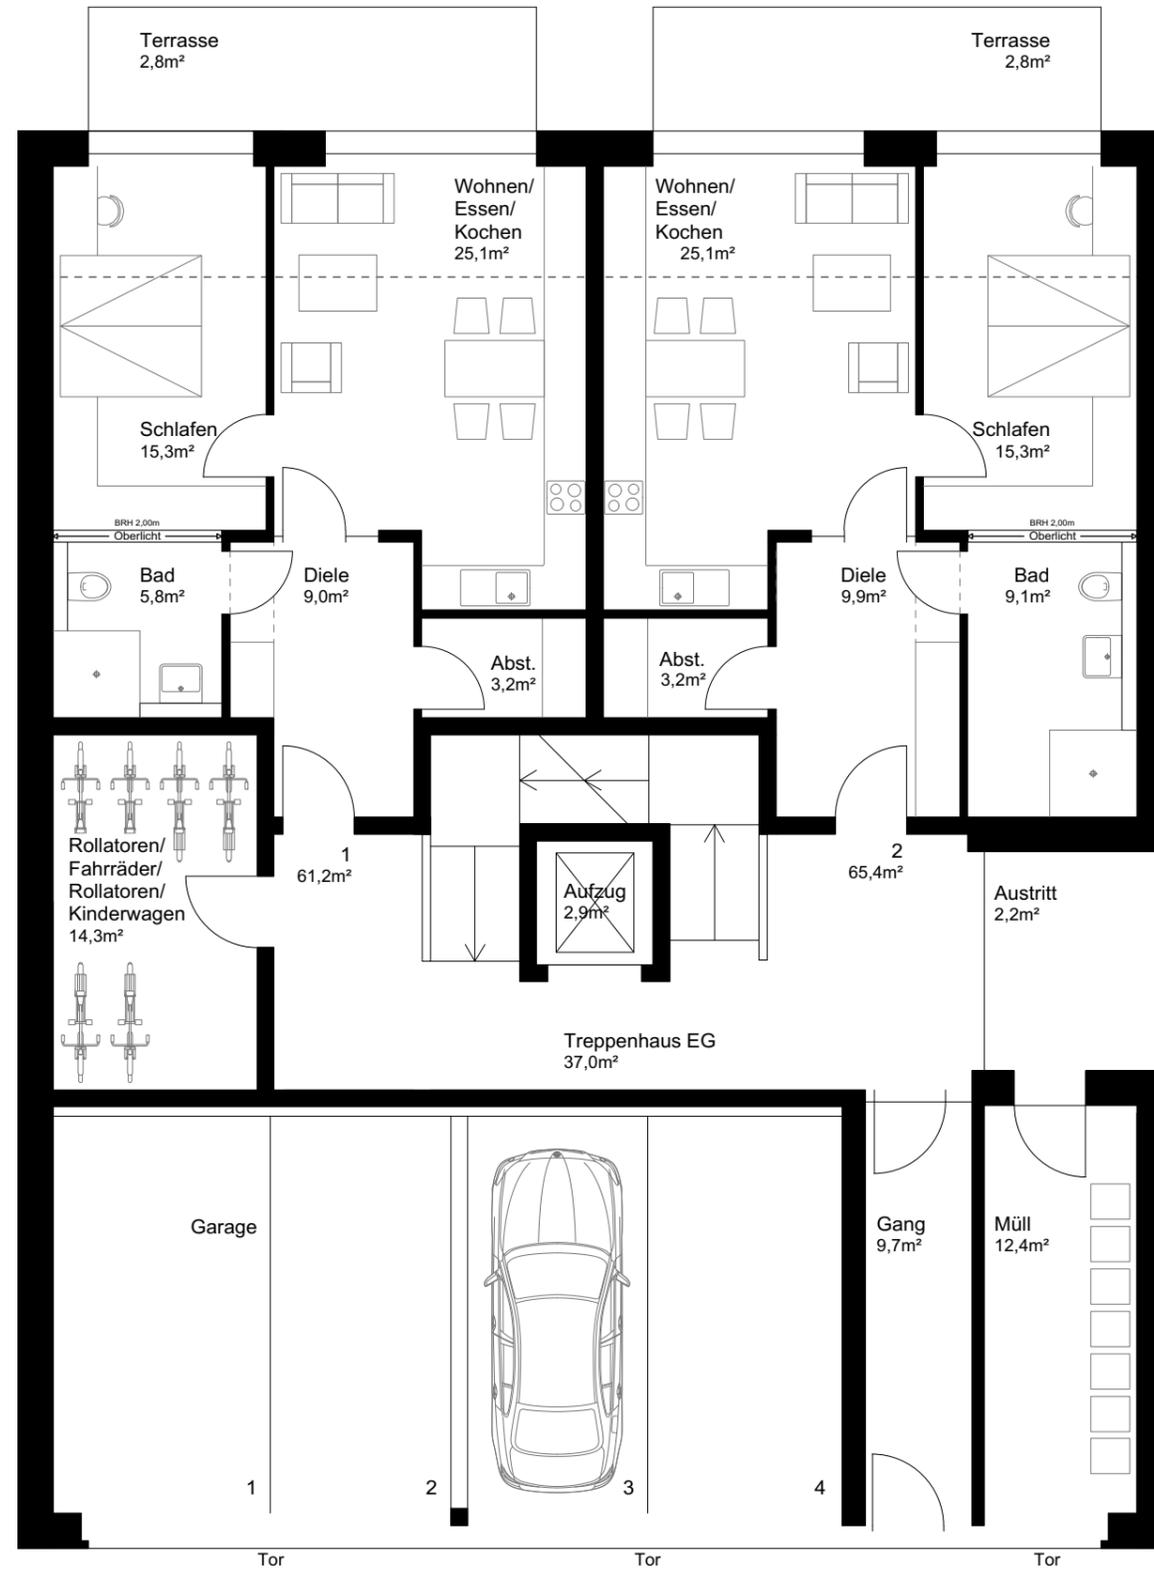

Erdgeschoss


12.04.2018

M 1:100

ARCHITEKT ANSGAR HUSTER

Wallgasse 2 59348 LÜDINGHAUSEN  
FON: 02591-891885-0 FAX: 02591-891885-8

# APOLLON MARKT

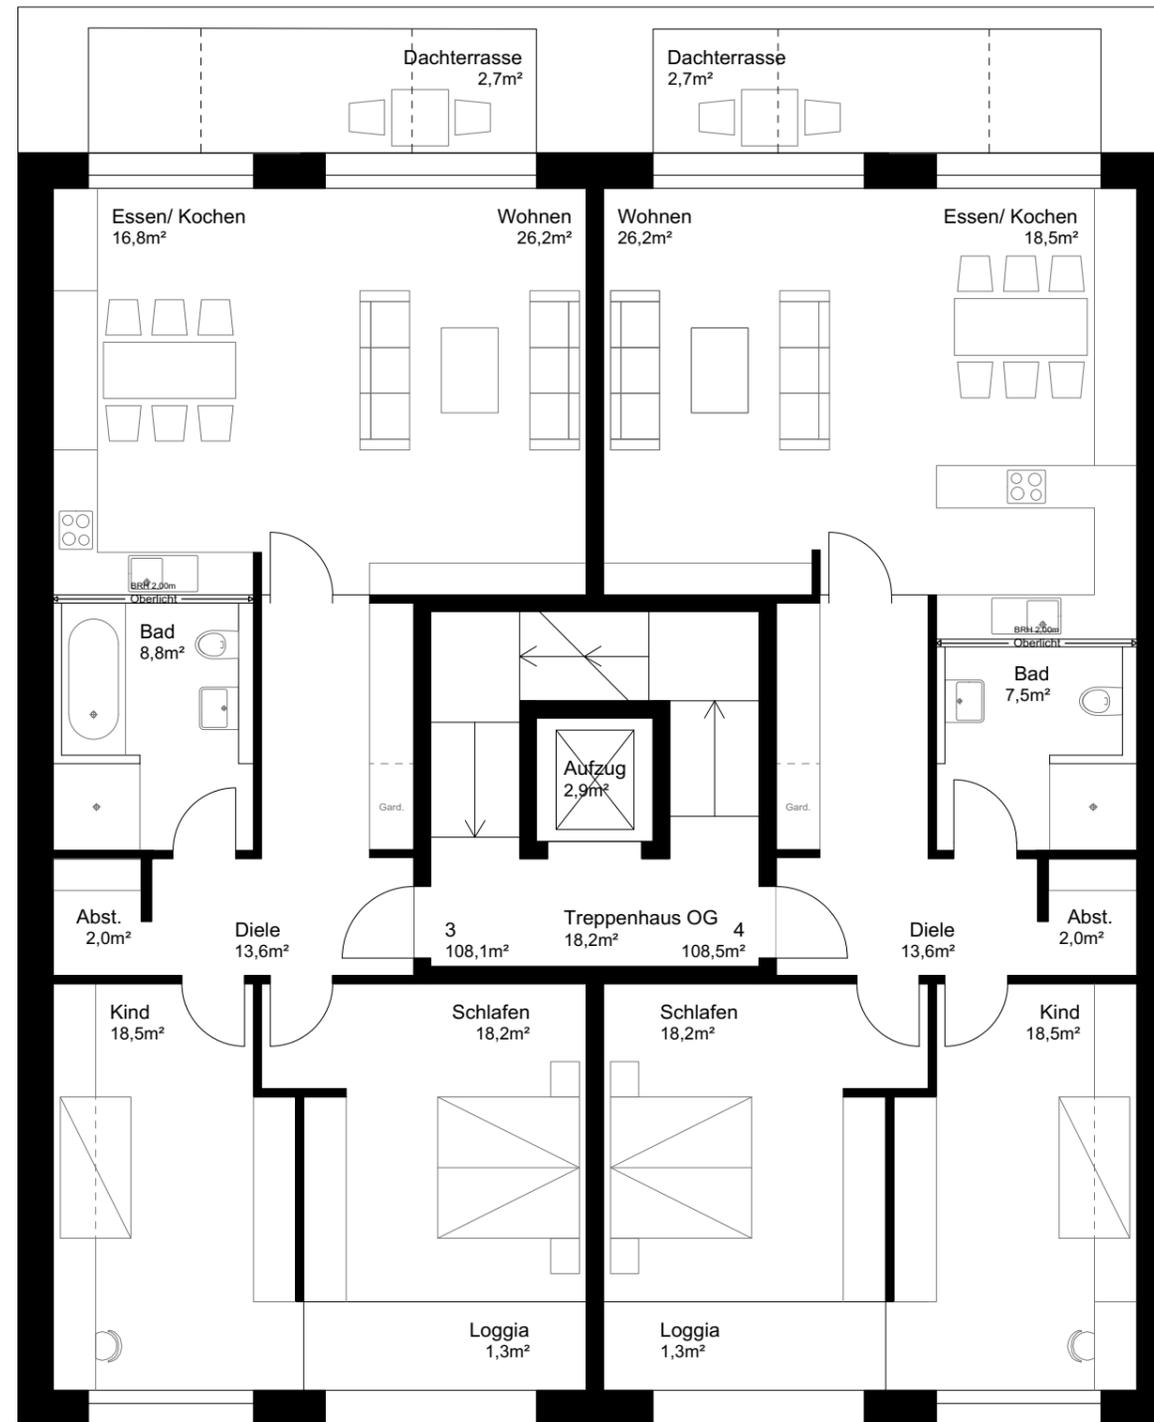

Obergeschoss


12.04.2018

M 1:100

ARCHITEKT ANSGAR HUSTER

Wallgasse 2 59348 LÜDINGHAUSEN  
FON: 02591-891885-0 FAX: 02591-891885-8

# APOLLON MARKT

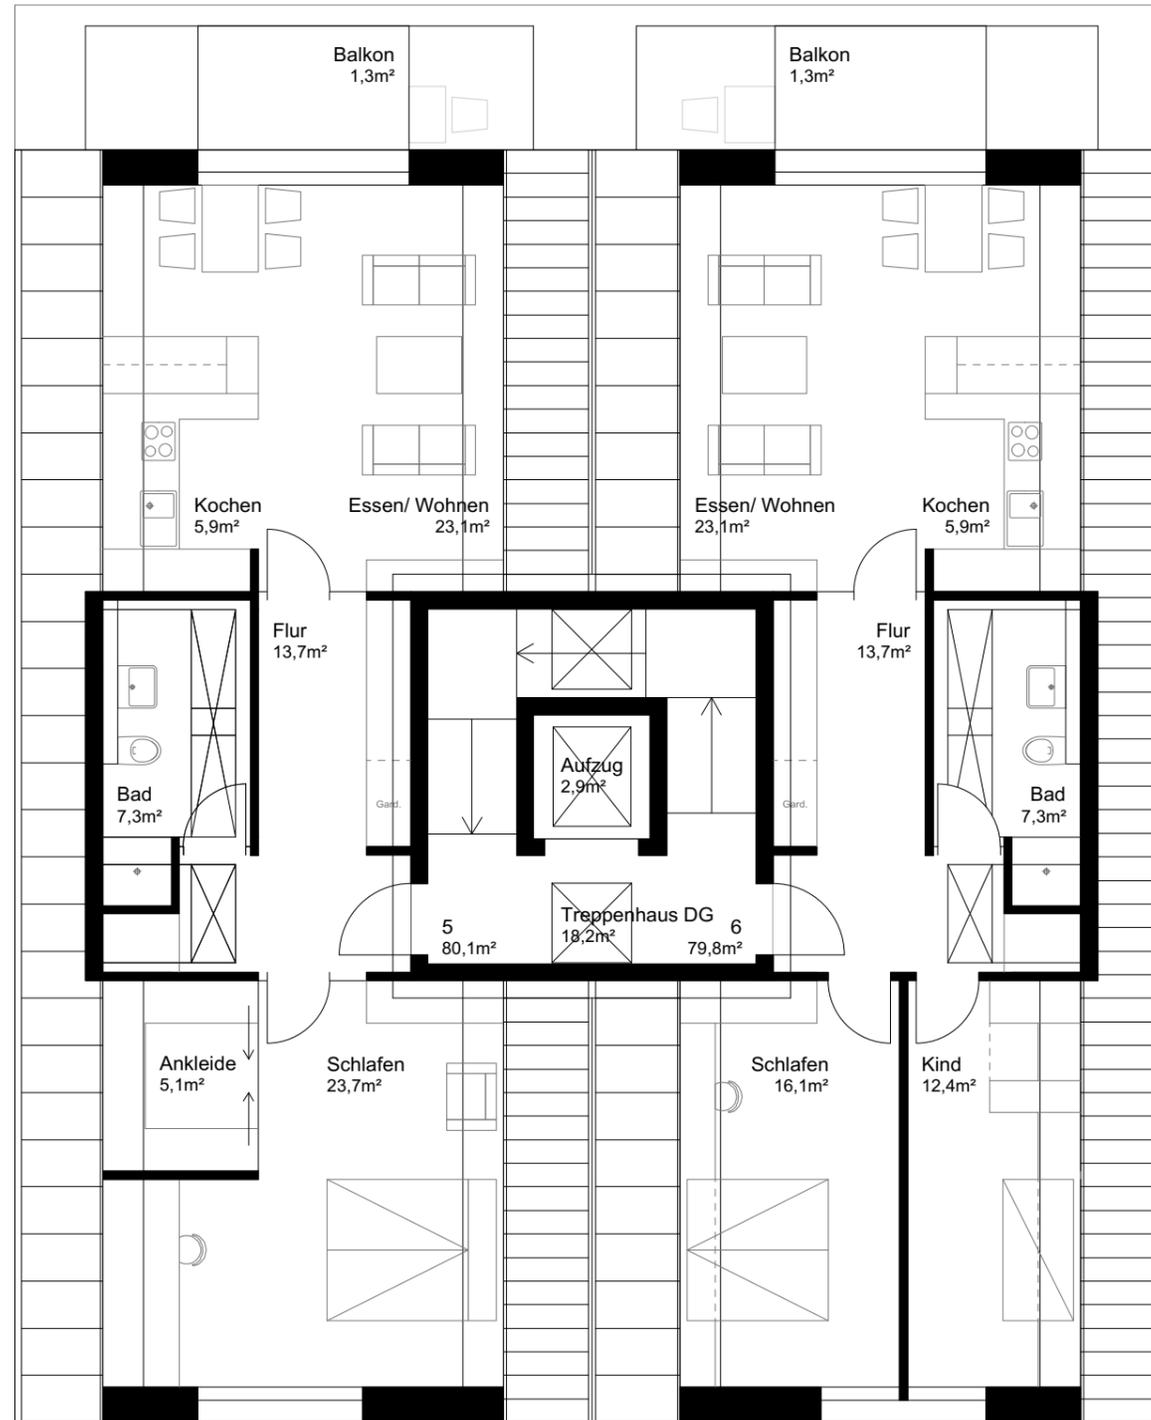

Dachgeschoss


12.04.2018

M 1:100

ARCHITEKT ANSGAR HUSTER

Wallgasse 2 59348 LÜDINGHAUSEN  
FON: 02591-891885-0 FAX: 02591-891885-8

# APOLLON MARKT

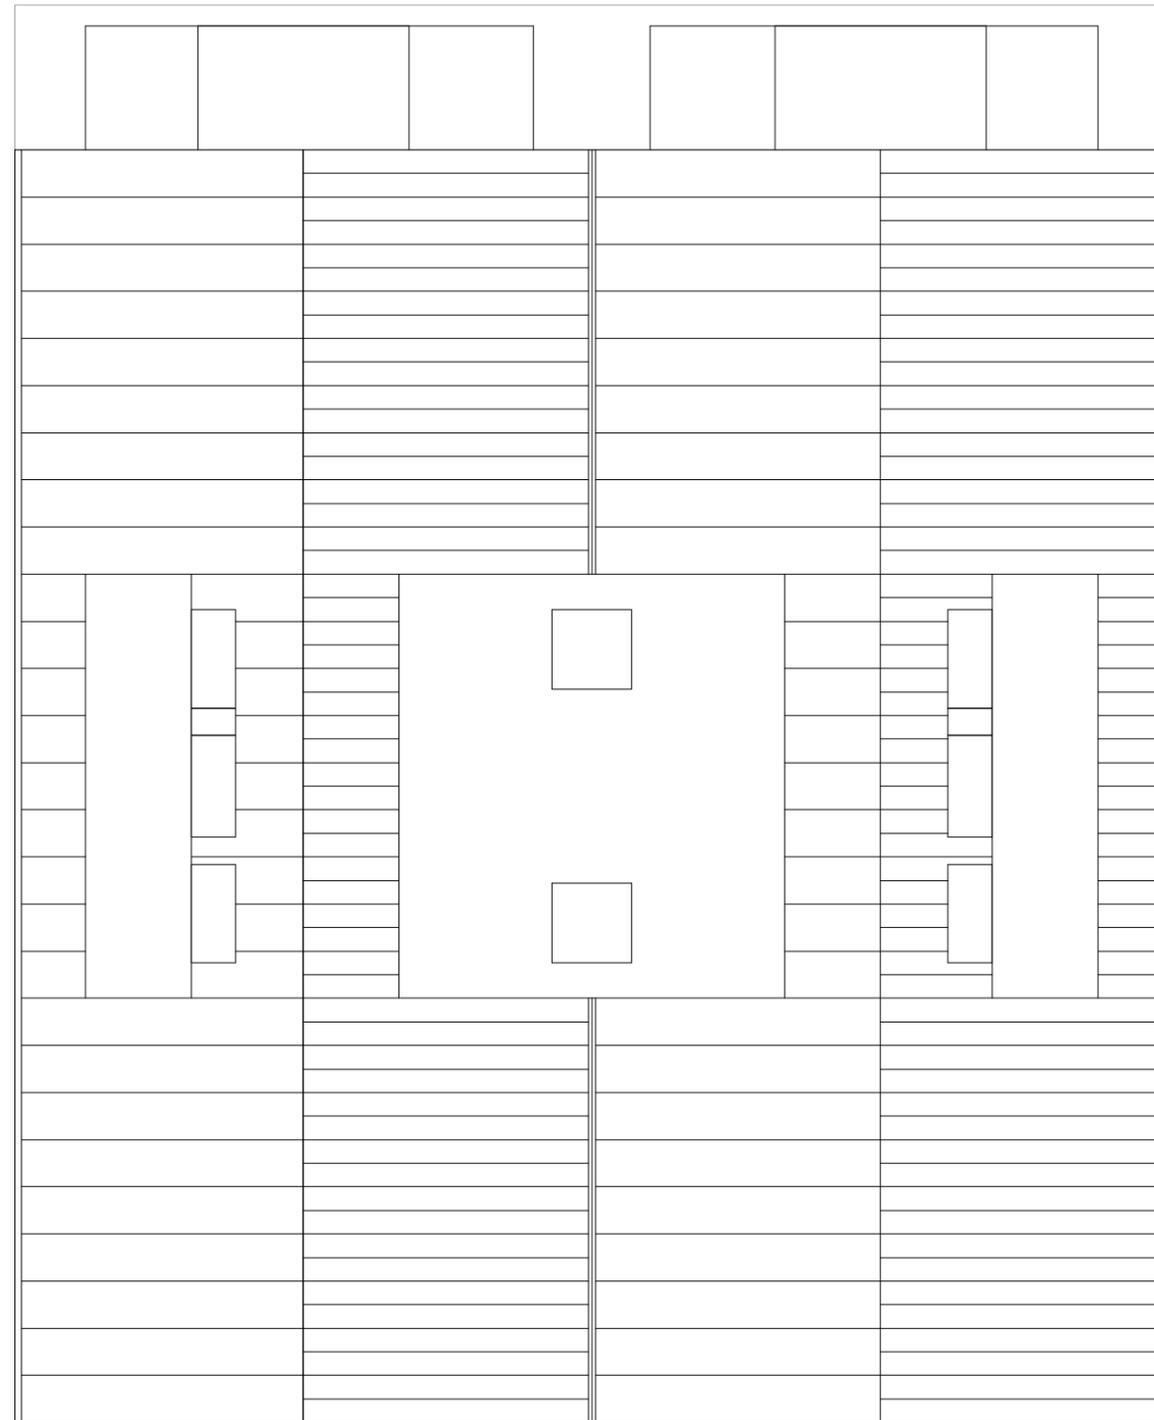

Dachaufsicht


12.04.2018

M 1:100

**ARCHITEKT ANSGAR HUSTER**

Wallgasse 2 59348 LÜDINGHAUSEN  
FON: 02591-891885-0 FAX: 02591-891885-8

# APOLLON MARKT

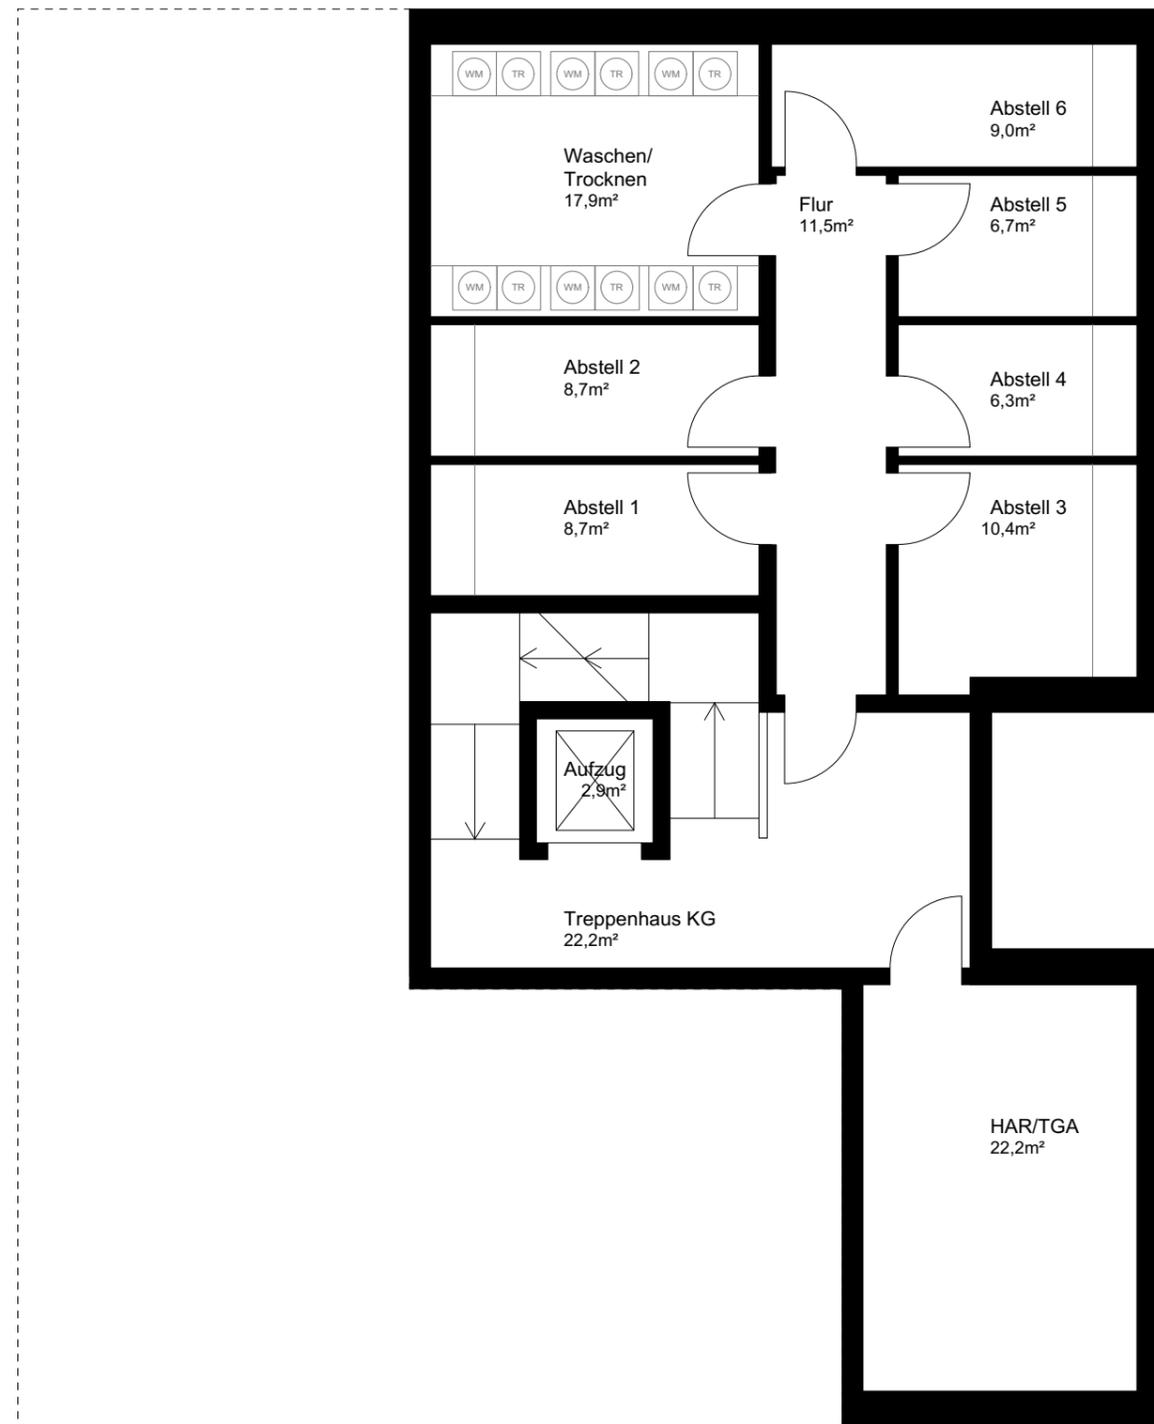

Kellergeschoss


12.04.2018

M 1:100

ARCHITEKT ANSGAR HUSTER

Wallgasse 2 59348 LÜDINGHAUSEN  
FON: 02591-891885-0 FAX: 02591-891885-8

# APOLLON MARKT

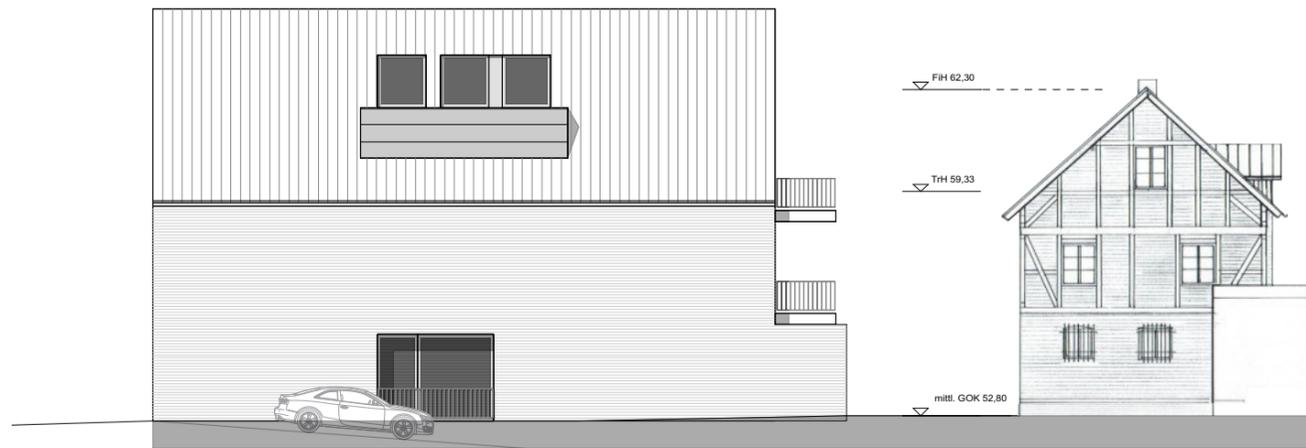


Nord - Seite zur Rampenanlage



West - Gartenseite



Ost - Hermannstraße

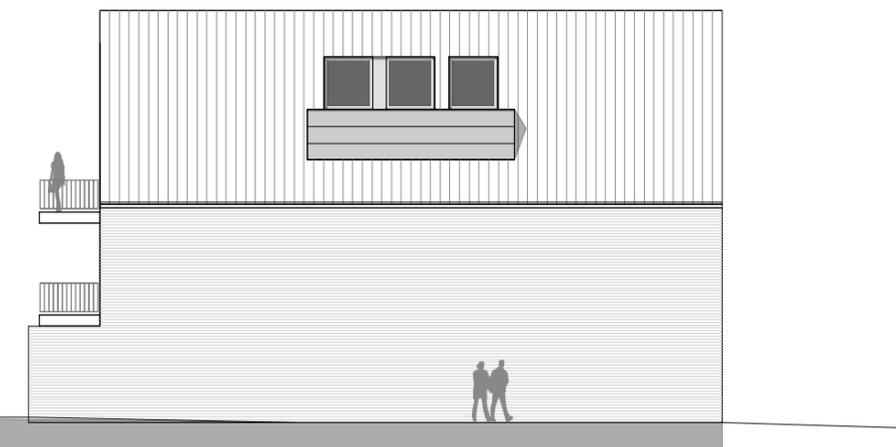

Süd - Seite zum schmalen "Weg"

# APOLLON MARKT

---



Visualisierung Hermannstraße von Norden

12.04.2018

- o.M. -

---

**ARCHITEKT ANSGAR HUSTER**  
HINTERM HAGEN 12 59348 LÜDINGHAUSEN  
FON: 02591-980055 FAX: 02591-980057

# APOLLON MARKT

---



Visualisierung Hermannstraße von Süden

12.04.2018

- o.M. -

---

**ARCHITEKT ANSGAR HUSTER**  
HINTERM HAGEN 12 59348 LÜDINGHAUSEN  
FON: 02591-980055 FAX: 02591-980057

Vielen Dank für Ihre Aufmerksamkeit.

Mehrfamilienwohnhaus  
mit 6 Wohneinheiten  
Hermannstraße 16+18  
59348 Lüdinghausen

