



GELSENWASSER AG · Postfach 12 52 · 59348 Lüdinghausen

Stadt Lüdinghausen
FB 3 - Planen und Bauen
Postfach 1280

59348 Lüdinghausen

Ihr Zeichen: VhbBP Selmer Str. Tankstelle
Ihre Nachricht vom: 30.04.18
Unser Zeichen: blt-kott
Unsere Nachricht vom:

Name: Christoph Kottmann
Telefon: 02591/24-215
Telefax: 02591/24-244
E-Mail: Christoph.Kottmann@gelsenwasser.de

Datum: 18. Mai 2018

**Öffentliche Auslegung des Vorentwurfs zum
vorhabenbezogenen Bebauungsplans „Selmer Straße - Tankstelle“**
hier: Beteiligung der Behörden gem. § 4 Abs. 1 BauGB

Sehr geehrte Damen und Herren,

wir danken Ihnen für die Benachrichtigung über den Entwurf des oben angeführten
Bebauungsplanes sowie die Übersendung des Planentwurfes nebst Begründung und teilen
Ihnen mit, dass unsererseits Anregungen dazu bestehen.

Wir möchten darauf hinweisen, dass wir im Flurstück 772 eine Wasserleitung DN 500 betreiben.
Zudem ist diese durch eine beschränkte persönliche Dienstbarkeit gesichert.

Wir bitten um weitere Beteiligung.

Freundliche Grüße

GELSENWASSER AG



GELSENWASSER AG

Betriebsdirektion
Ascheberger Straße 28
59348 Lüdinghausen
Telefon: 02591 24- 0
Telefax: 02591 24-244
info@gelsenwasser.de
www.gelsenwasser.de


Sitz der Hauptverwaltung:
Gelsenkirchen
Amtsgericht:
Gelsenkirchen, HRB 165
USt-IdNr.: DE 124978719
Gläubiger-ID:
DE46 1000 0000 0281 44

Sparkasse Gelsenkirchen
IBAN: DE55 4205 0001 0101 0670 54
BIC: WELADED1GEK

Commerzbank Gelsenkirchen
IBAN: DE51 4204 0040 0434 5179 00
BIC: COBADEFF

Aufsichtsratsvorsitzender:
Thomas Eiskirch

Vorstand:
Henning R. Deters,
Vorstandsvorsitzender
Dr. Dirk Waider

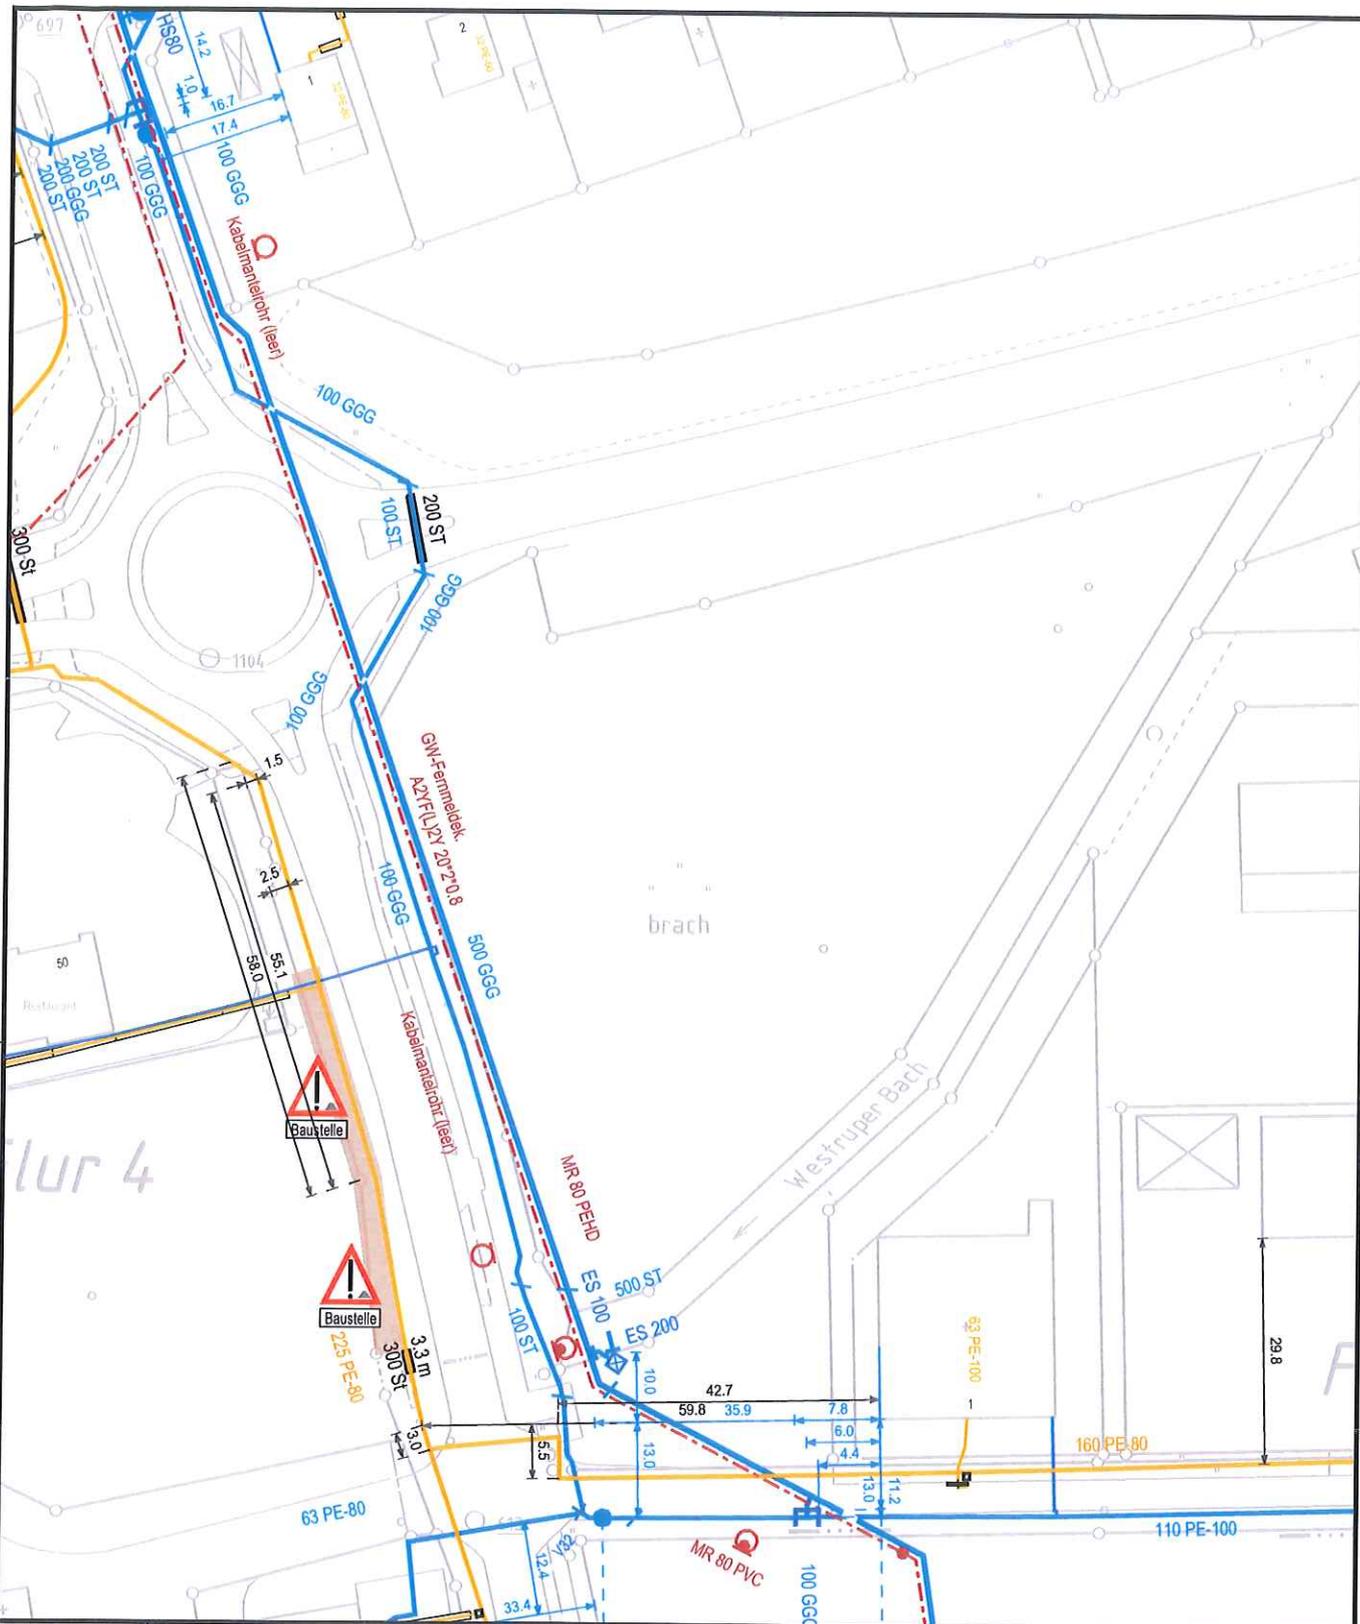

Netzplan

BP Vorentwurf "Selmer Straße Tankstelle"

GELSENWASSER 
GAS. STROM. NATÜRLICH WASSER.

	Datum	Name	Die Leitungen sind in ungefährender Lage dargestellt. Die eingezeichneten Maße sind unverbindlich. Die genaue Lage ist durch Aufgrabungen zu ermitteln.
Bearbeitet	18.5.18	Kottmann	
Gezeichnet			
Gesehen			Maßstab

1:1000

**Betriebsdirektion
Lüdinghausen**

Zeichnungsnummer