


Geplante Ansichten "Alte Heide 17"

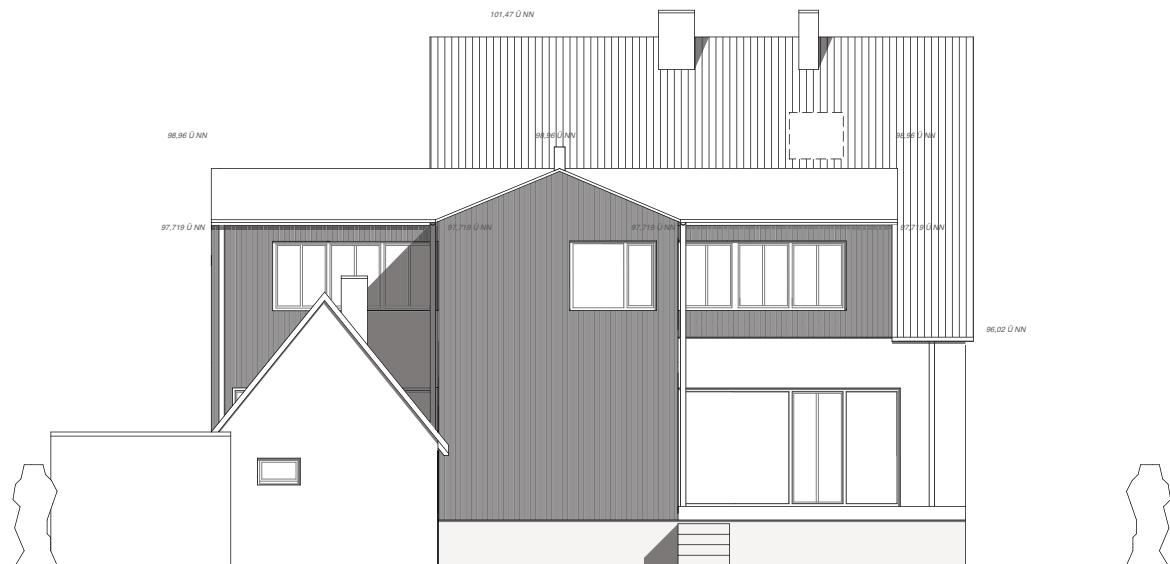


Ansicht Nord 1:100



Ansicht West 1:100



Ansicht Süd 1:100

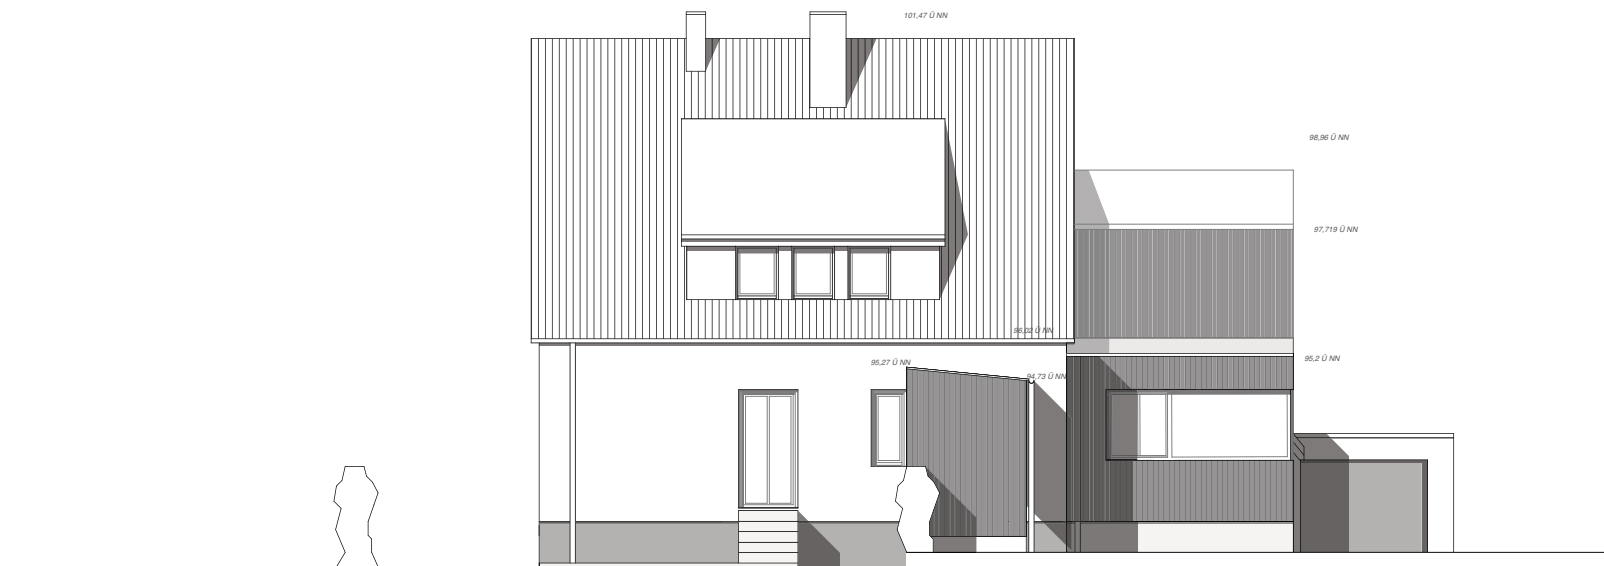

Ansicht Ost 1:100