


Vervielfältigungen - auch auszugsweise - sind nur für Zwecke dieses Bauvorhabens gestattet. Insbesondere ist es nicht gestattet, Inhalte dieses Lageplanes für benachbarte Bauvorhaben zu verwenden.

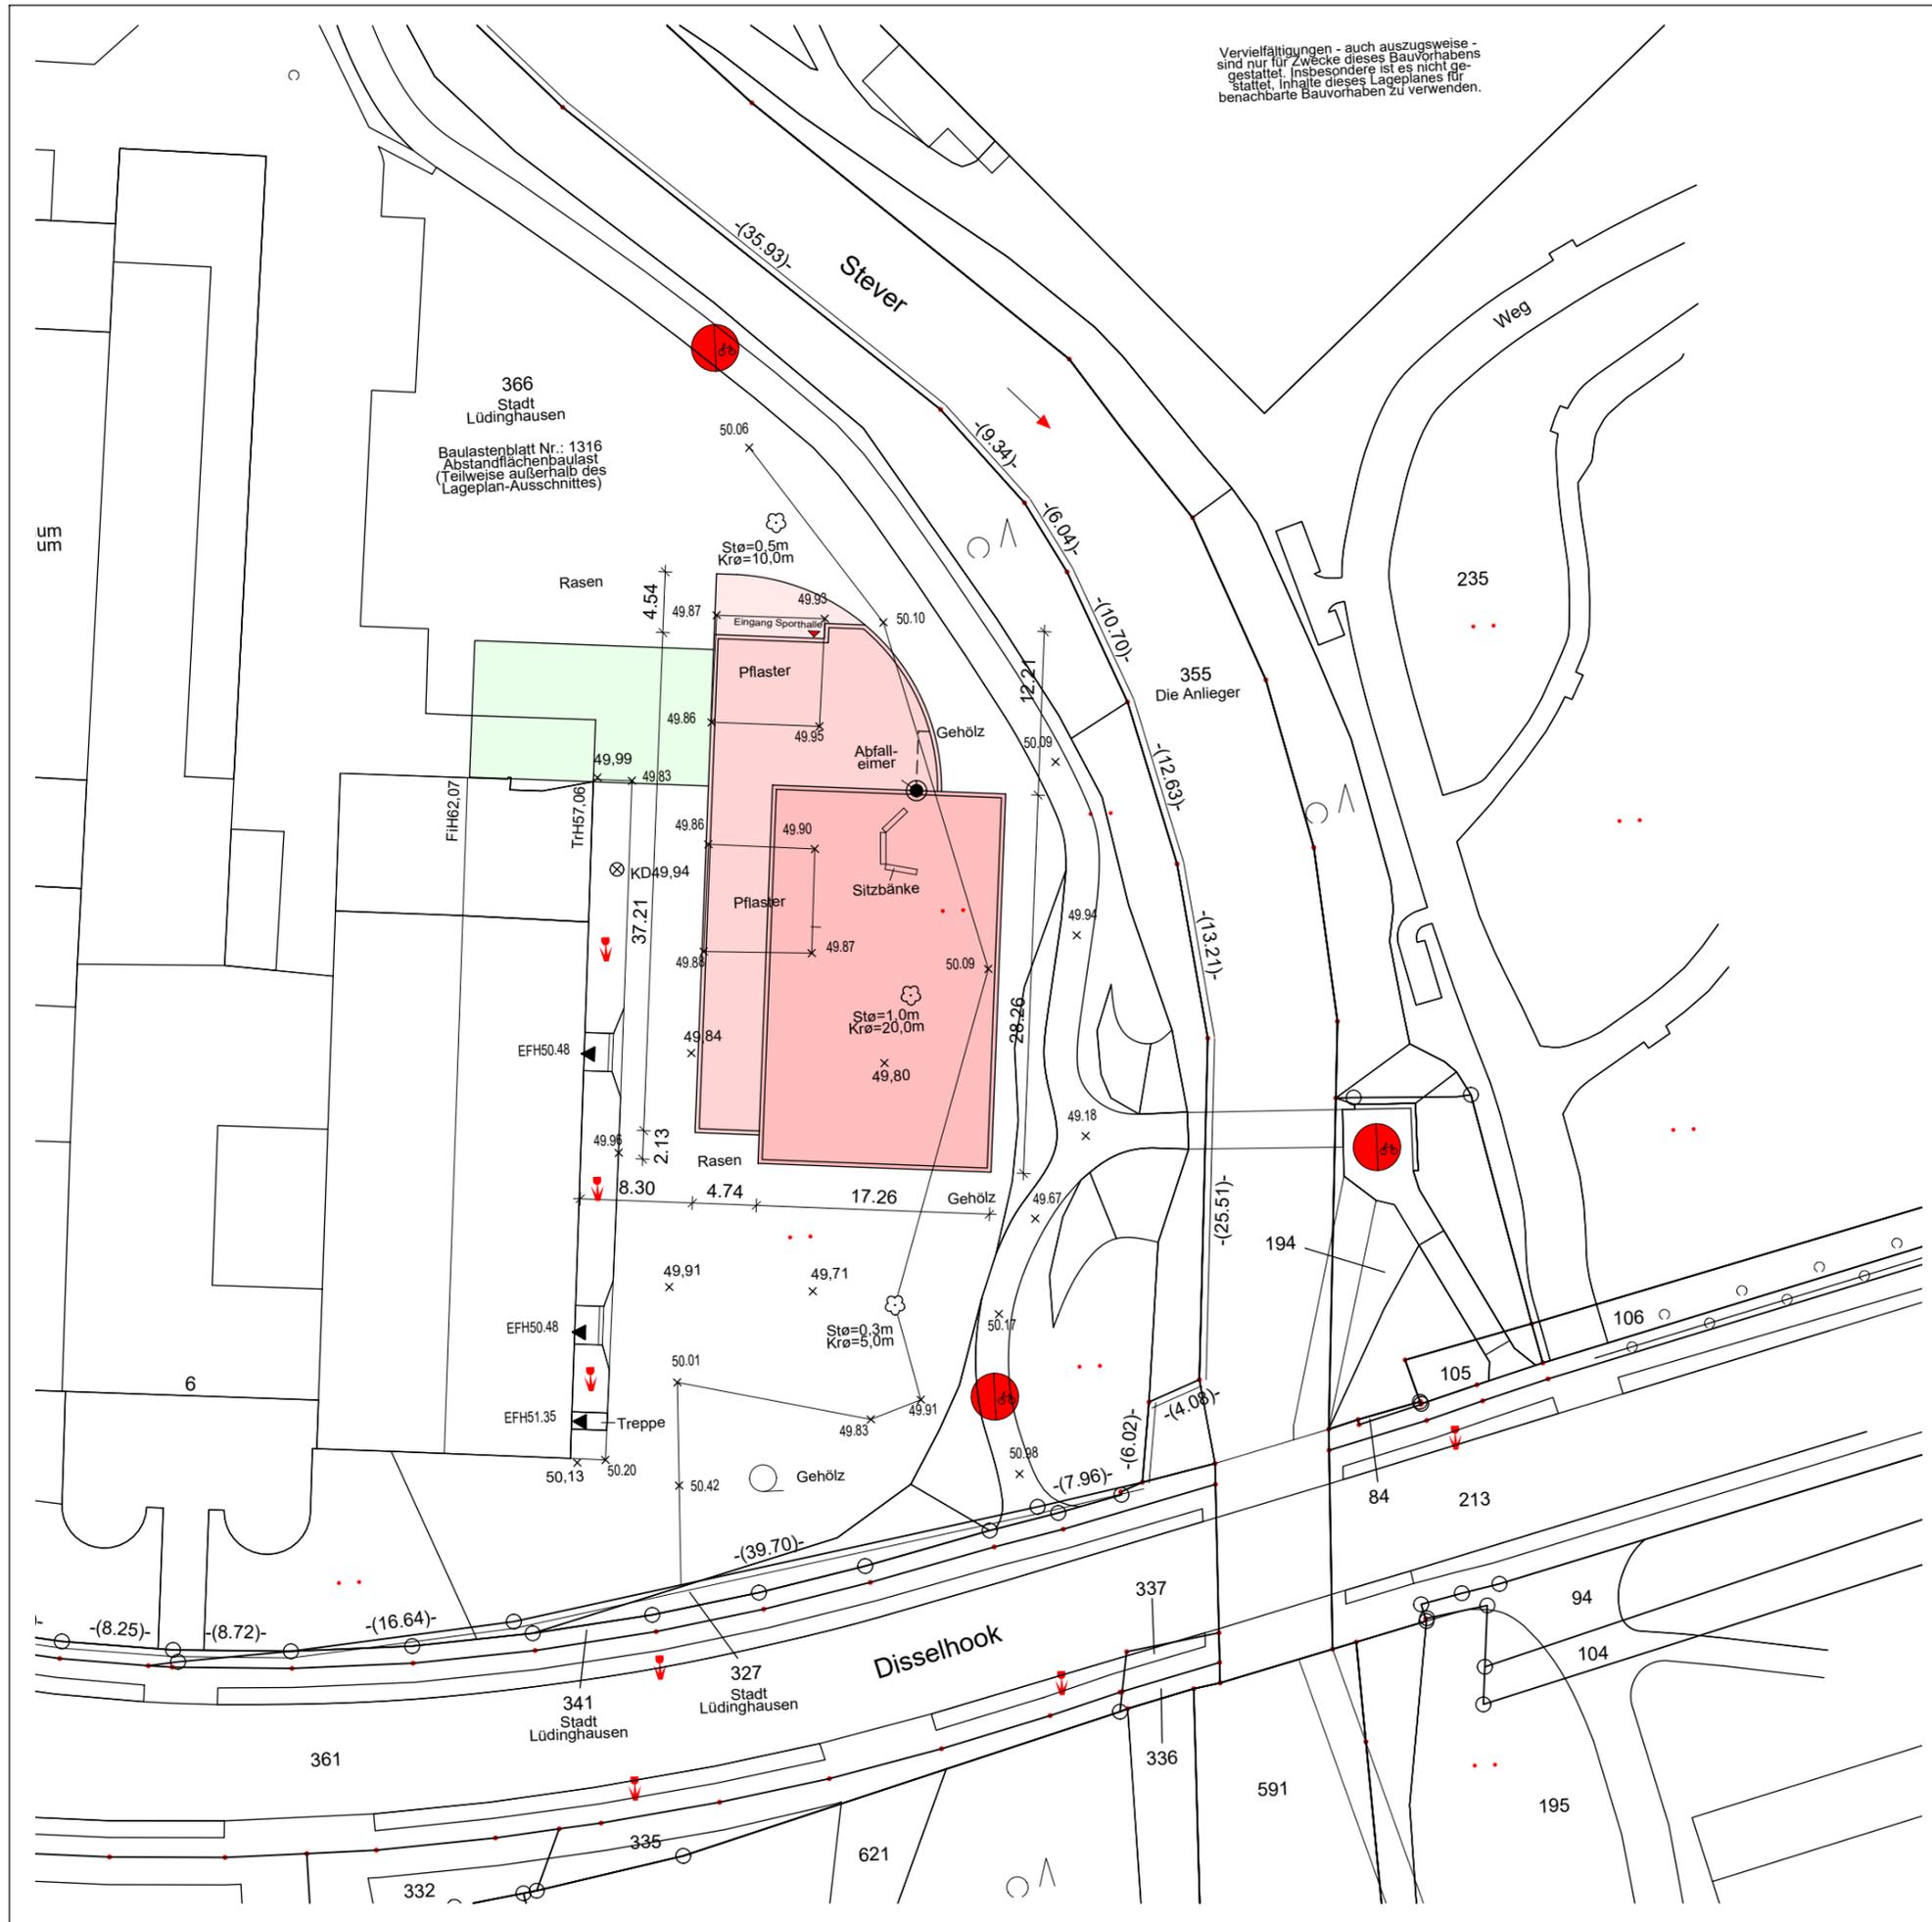

Neubau Einfach-Turnhalle
Gymnasium Canisianum
Disselhook
59348 Lüdinghausen

E 1 02	Plannummer:	Index
Dachaufsicht	Entwurfsplanung	Index
Maßstab	1:500	
Status	VORABZUG	
Blattgröße	bxh: DIN A3	
Datum	29.08.2018	
Gezeichnet	ao	
Geprüft		

Bauherr
Gymnasialverein Canisianum e.V.
Disselhook 6
59348 Lüdinghausen

Auftragsnummer:
2018-LH-01-CAN

Änderung	Datum	gez.	Index

LEGENDE

	Mauerwerk		Holz
	Stahlbeton		

Freigabevermerk

DIESE ZEICHNUNG IST URHEBERRECHTLICH GESCHÜTZT. SIE IST NUR IN VERBINDUNG MIT DEN PLÄNEN DES TRAGWERKSPLANERS, DER STATIK SOWIE DEN PLÄNEN DER FACHINGENIEURE GÜLTIG.


SÄMTLICHE HÖHENANGABEN BEZIEHEN SICH AUF OKFF EG = --,-- m ÜNN.

ALLE MAßE SIND EIGENVERANTWORTLICH VOR BEGINN DER ARBEITEN VOM AUFTRAGNEHMER ÖRTLICH ZU ÜBERPRÜFEN. UNSTIMMIGKEITEN SIND DER BAULEITUNG UNVERZÜGLICH SCHRIFTLICH MITZUTEILEN.

Bauherr / Architekt / Fachingenieure

SEILER-RÜDIGER ARCHITEKTEN

Wolfsberger Straße 7
59 348 Lüdinghausen
Telefon: + 49 2591 8931-261
Fax: + 49 25918931-264
e-mail:office@seiler-ruediger-architekten.de

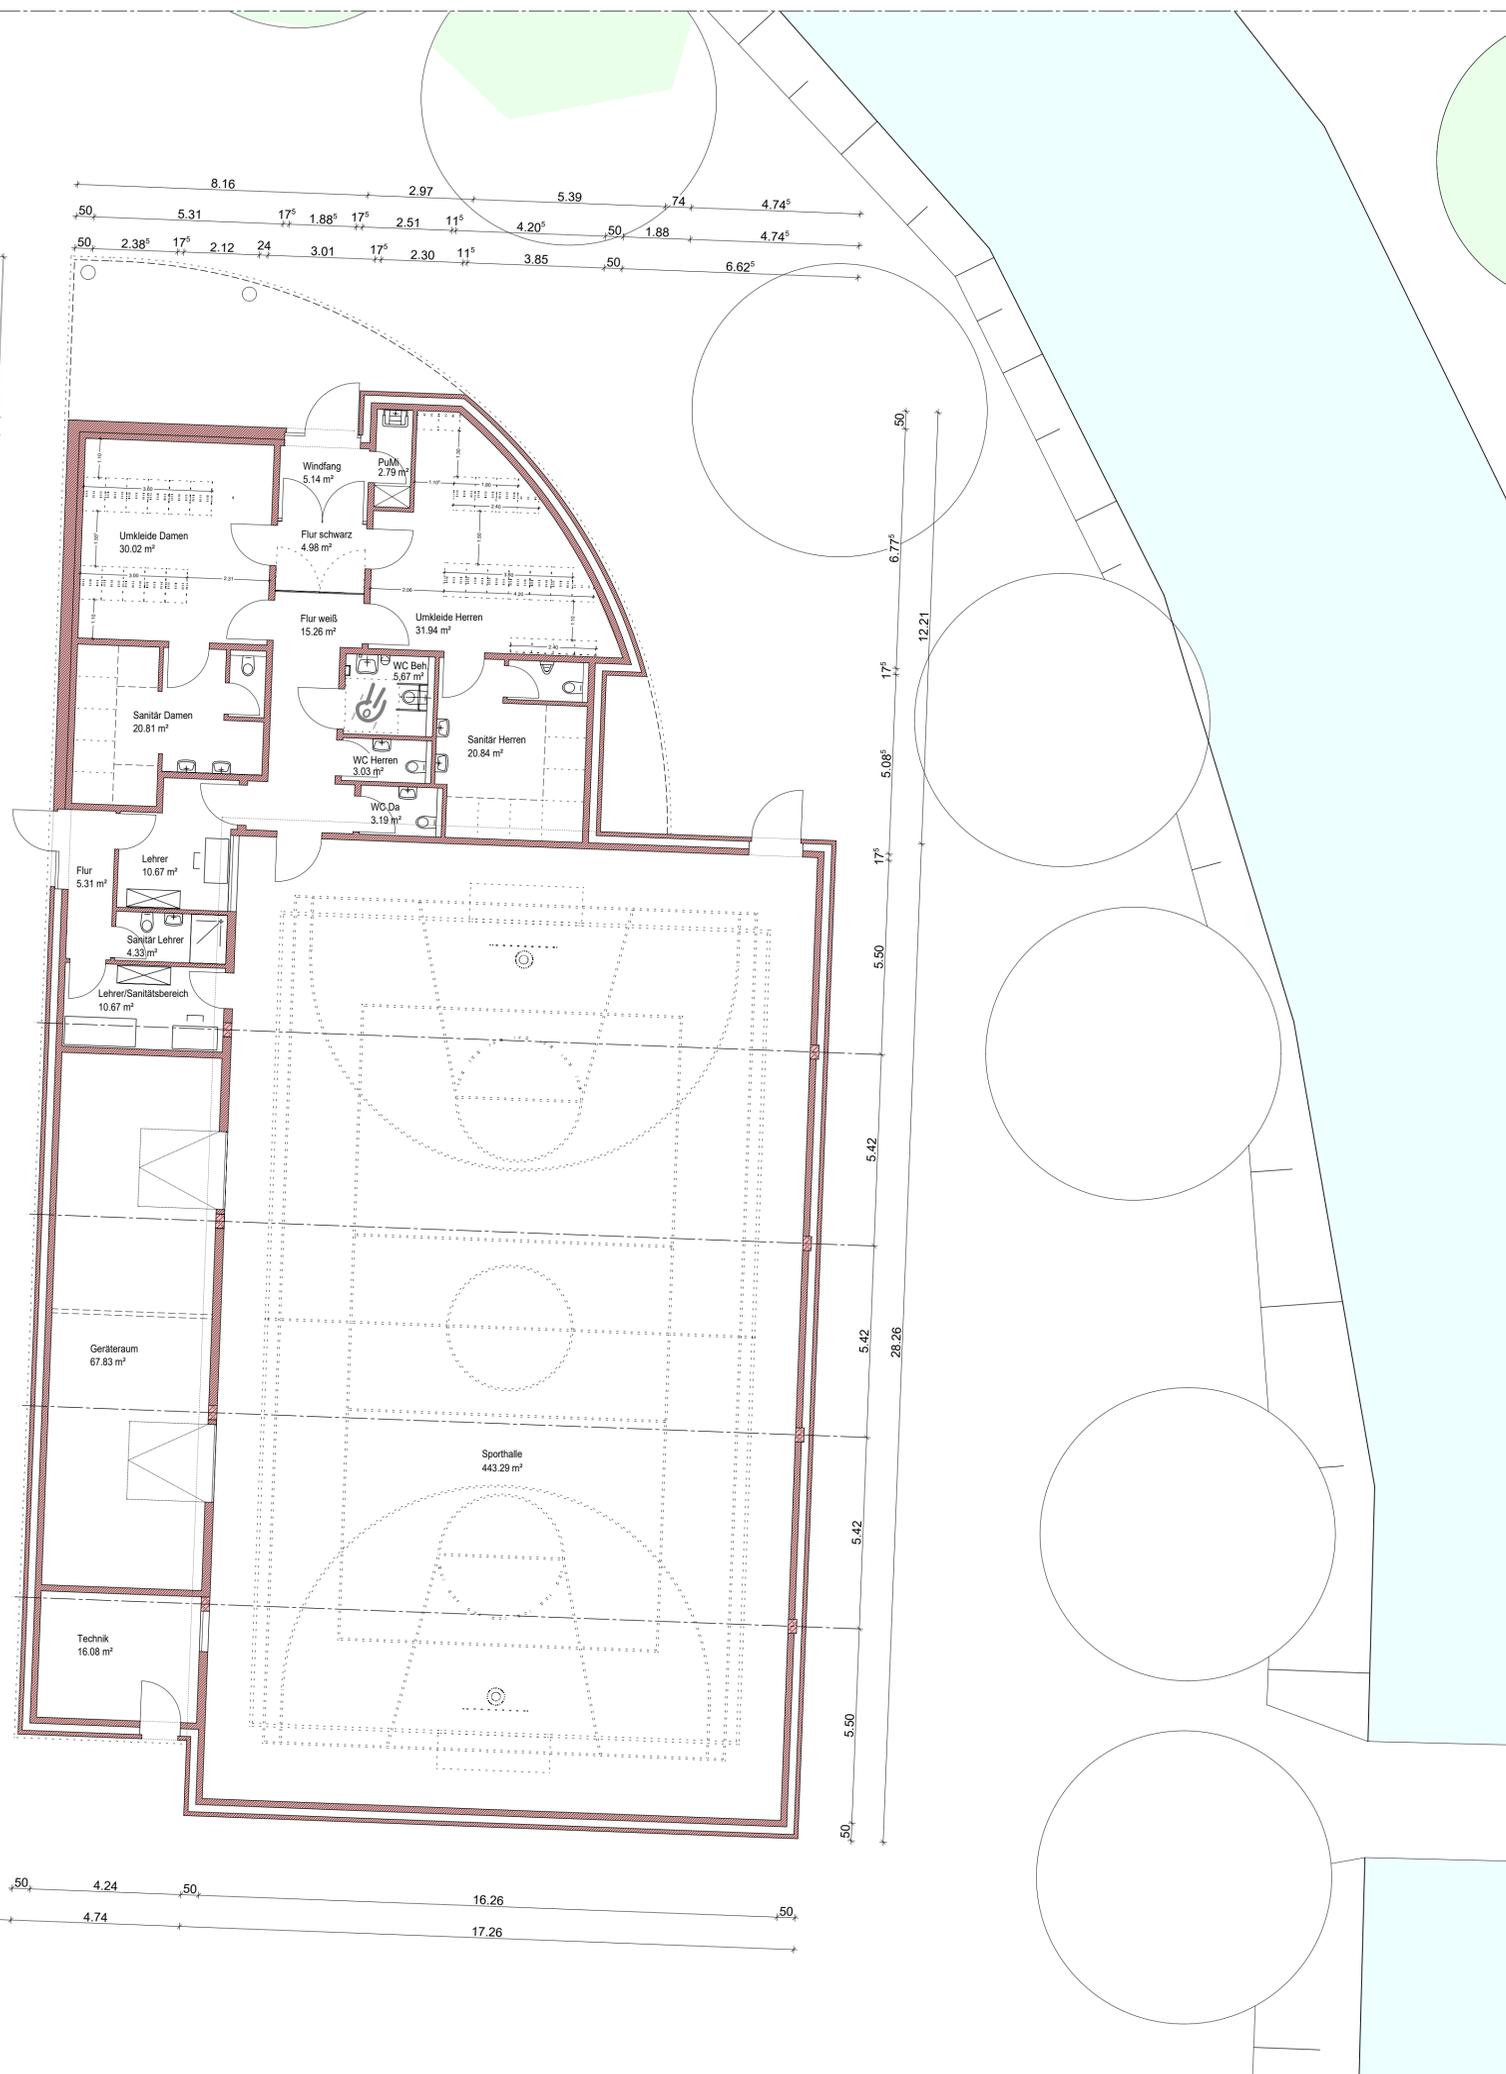

**Neubau Einfach-Turnhalle
Gymnasium Canisianum
Disselhook
59348 Lüdinghausen**

E 2 0 1	
Plannummer:	—
Grundriss EG	
Entwurfsplanung	Index
Maßstab	1:100
Status	VORABZUG
Blattgröße	bsh: 800 x 600
Datum	29.08.2018
Gezeichnet	ao
Geprüft	

Bauherr
Gymnasialverein Canisianum e.V.
Disselhook 6
59348 Lüdinghausen

Auftragsnummer:
2016-LH-01-CAN

Änderung	Datum	PRZ	Index

LEGENDE

- Mauerwerk
- Stahlbeton
- Holz

Freigabevermerk

DESE ZEICHNUNG IST URHEBERRECHTLICH GESCHÜTZT. SIE IST NUR IN VERBINDUNG MIT DEN PLÄNEN DES TRAGWERKS ANWENDBAR. DER STATIK SOWIE DEN PLÄNEN DER FACH-INGENIEURE GÜLTIG.


SÄMTLICHE HÖHENANGABEN BEZIEHEN SICH AUF OOFF EG + ... m INN.

ALLE MAÑE SIND EIGENVERANTWORTLICH VOR BEGINN DER ARBEITEN VOM AUFTRAG-NEHMER ÖFTLICH ZU ÜBERPRÜFEN. ENTWURFSSTADIEN UND DER BAULEISTUNG UNVERZÜGLICH SCHRIFTLICH MITZUTEILEN.

Bauherr / Architekt / Fachingenieure

SEILER-RÜDIGER ARCHITEKTEN

Wolfsberger Straße 7
59 348 Lüdinghausen
Telefon: + 49 2591 9831-281
Fax: + 49 2591 9831-284
e-mail: office@seiler-ruediger-architekten.de

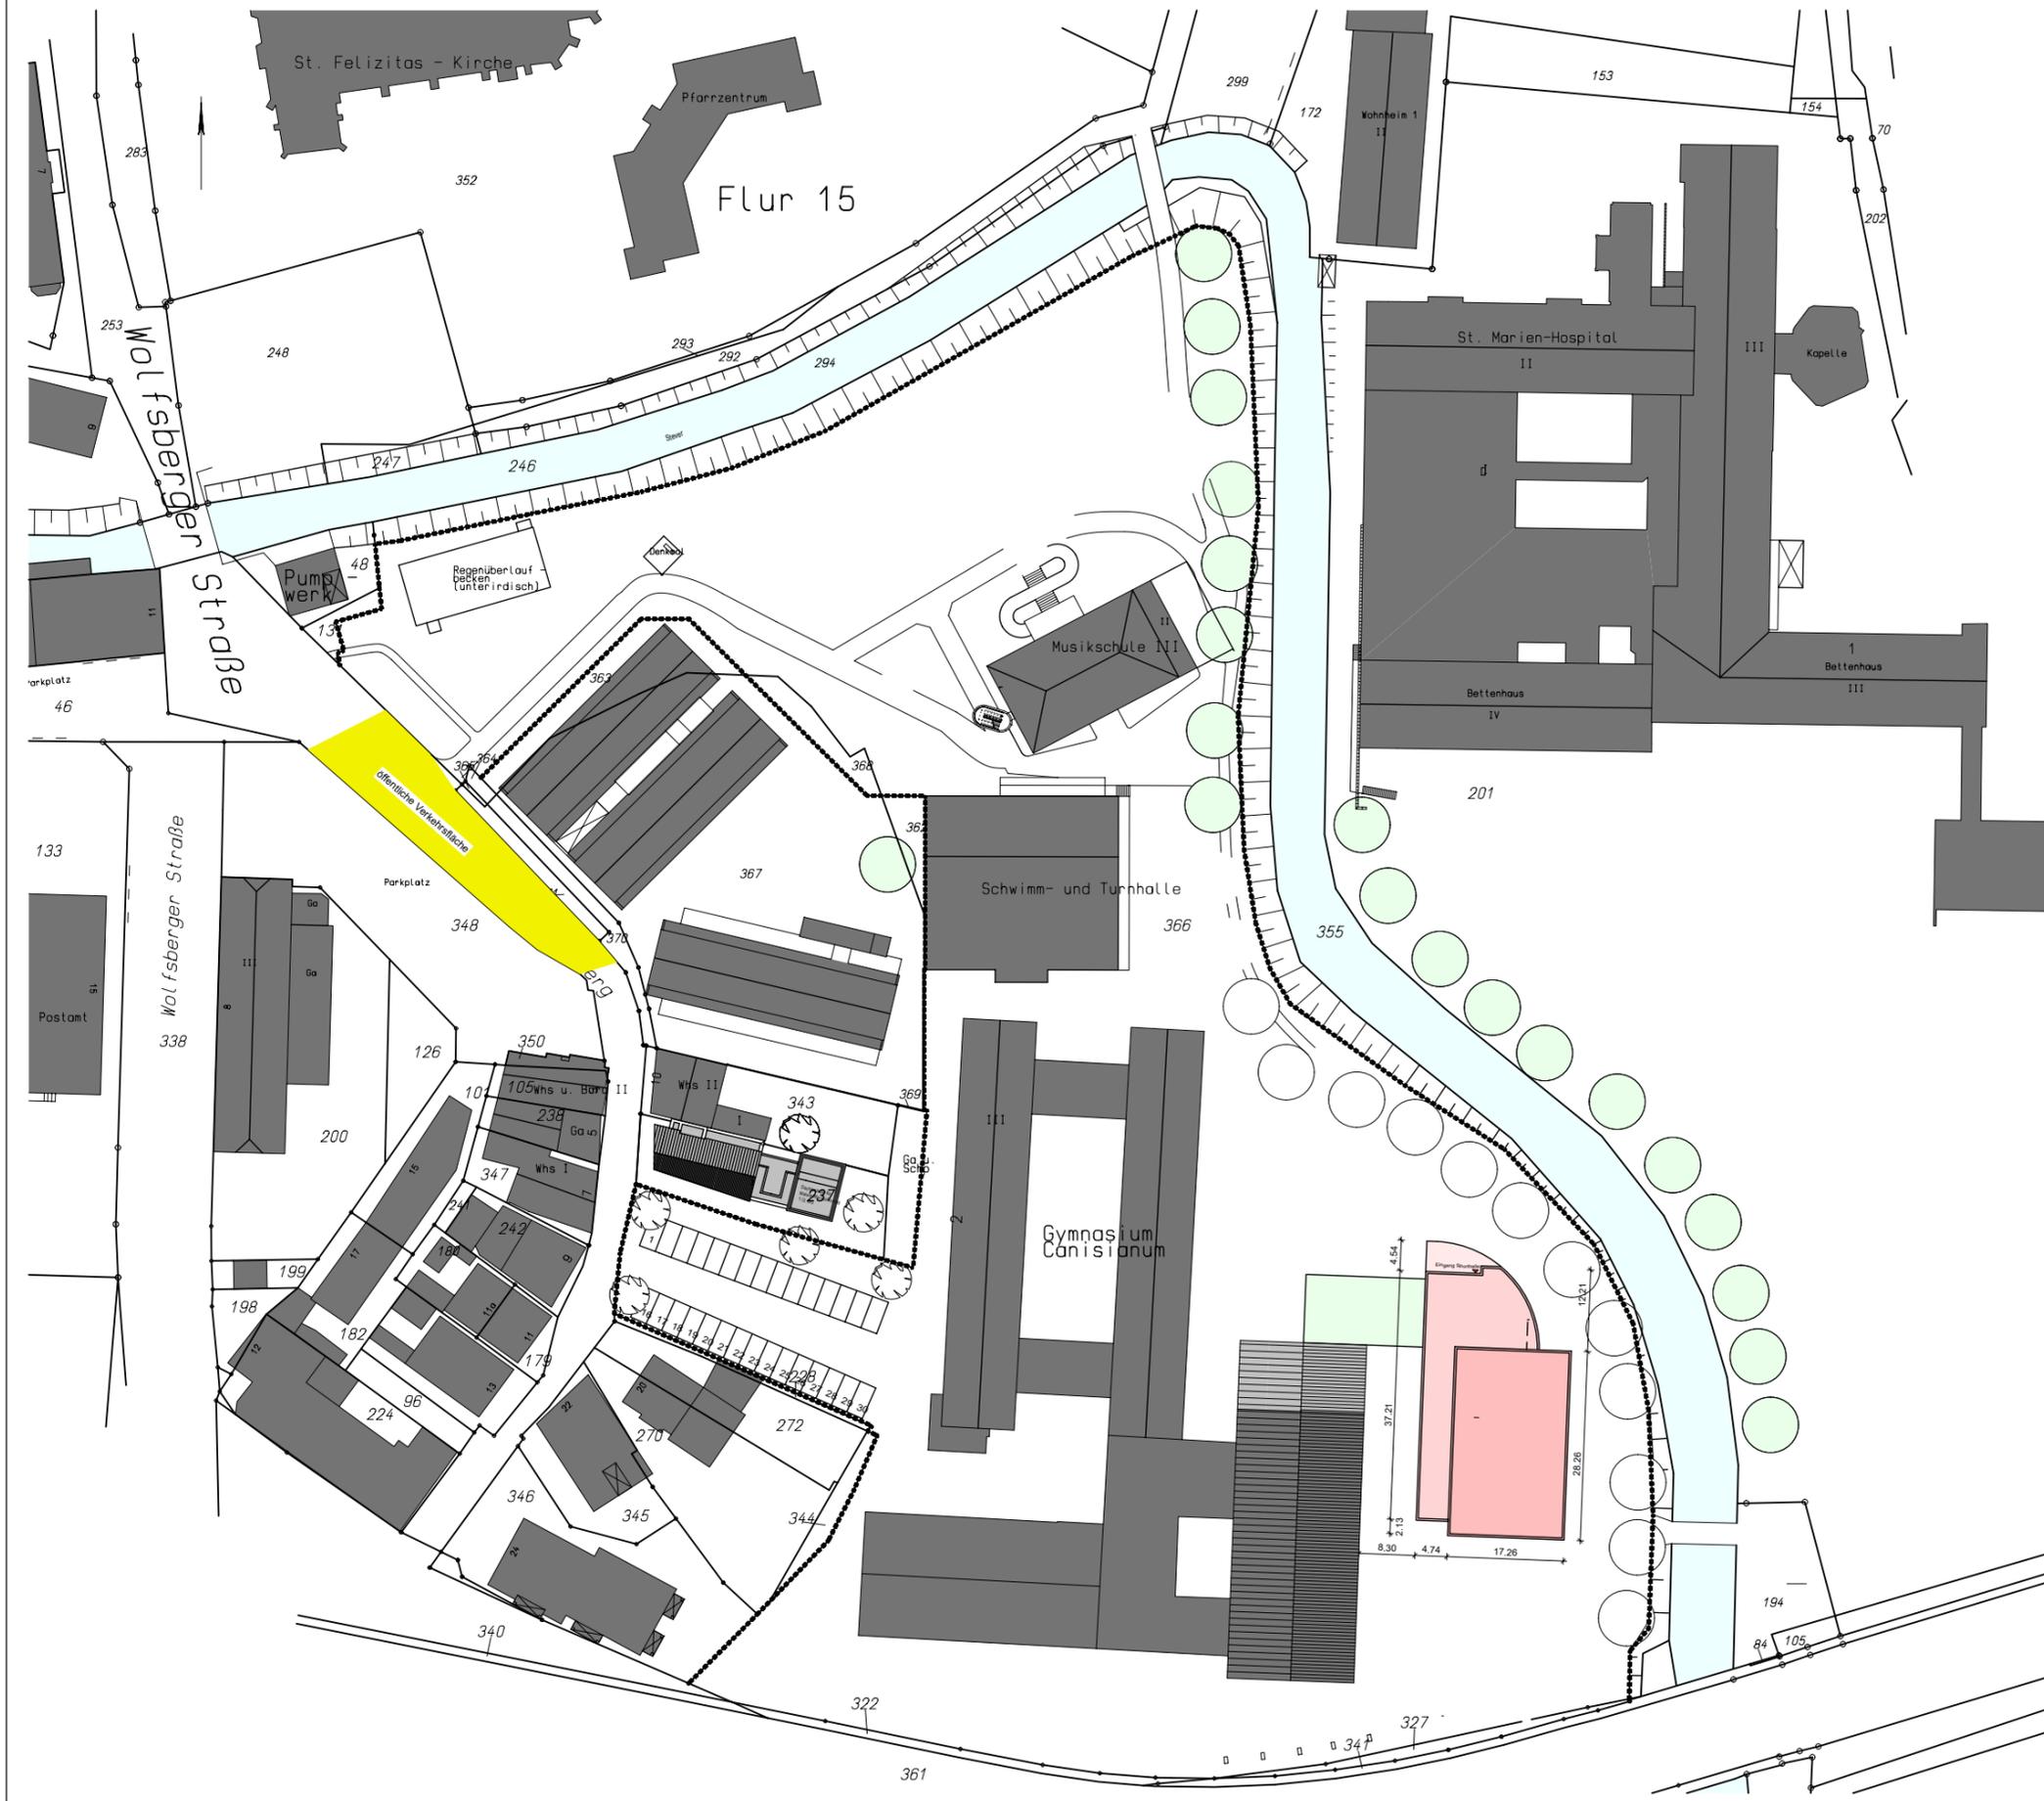

**Neubau Einfach-Turnhalle
Gymnasium Canisianum
Disselhook
59348 Lüdinghausen**

E 1 01	Index	
Plannummer:		
Lageplan	Index	
Entwurfsplanung		
Maßstab		1:1.000
Status		VORABZUG
Blattgröße		bxh: DIN A3
Datum		29.08.2018
Gezeichnet		ao
Geprüft		

Bauherr
Gymnasialverein Canisianum e.V.
Disselhook 6
59348 Lüdinghausen

Auftragsnummer:
2018-LH-01-CAN

Änderung	Datum	gez.	Index

LEGENDE

	Mauerwerk		Holz
	Stahlbeton		

Freigabevermerk

DIESE ZEICHNUNG IST URHEBERRECHTLICH GESCHÜTZT. SIE IST NUR IN VERBINDUNG MIT DEN PLÄNEN DES TRAGWERKSPLANERS, DER STATIK SOWIE DEN PLÄNEN DER FACHINGENIEURE GÜLTIG.



SÄMTLICHE HÖHENANGABEN BEZIEHEN SICH AUF OKFF EG = --,-- m ÜNN.

ALLE MAßE SIND EIGENVERANTWORTLICH VOR BEGINN DER ARBEITEN VOM AUFTRAGNEHMER ÖRTLICH ZU ÜBERPRÜFEN. UNSTIMMIGKEITEN SIND DER BAULEITUNG UNVERZÜGLICH SCHRIFTLICH MITZUTEILEN.


Bauherr / Architekt / Fachingenieure

SEILER-RÜDIGER ARCHITEKTEN


Wolfsberger Straße 7
59 348 Lüdinghausen
Telefon: + 49 2591 8931-261
Fax: + 49 25918931-264
e-mail:office@seiler-ruediger-architekten.de

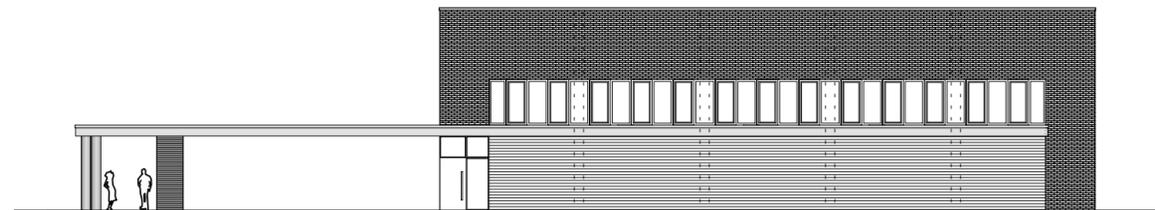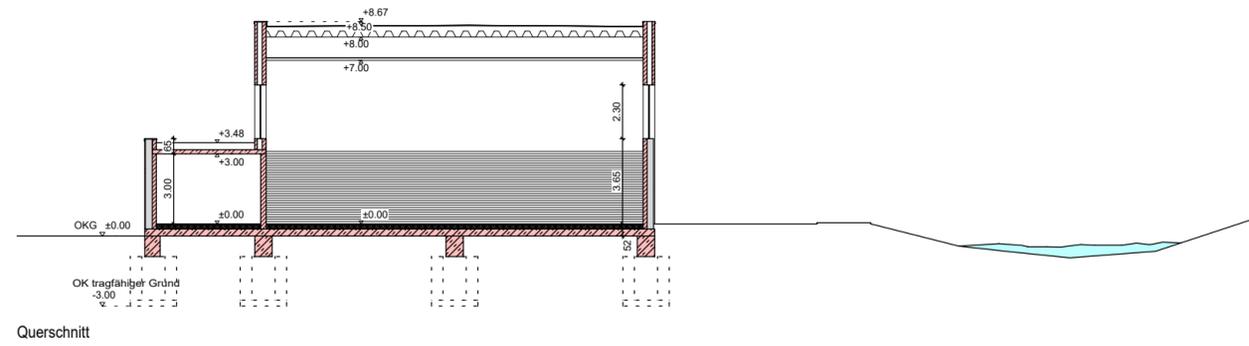

Ansicht von der Aula

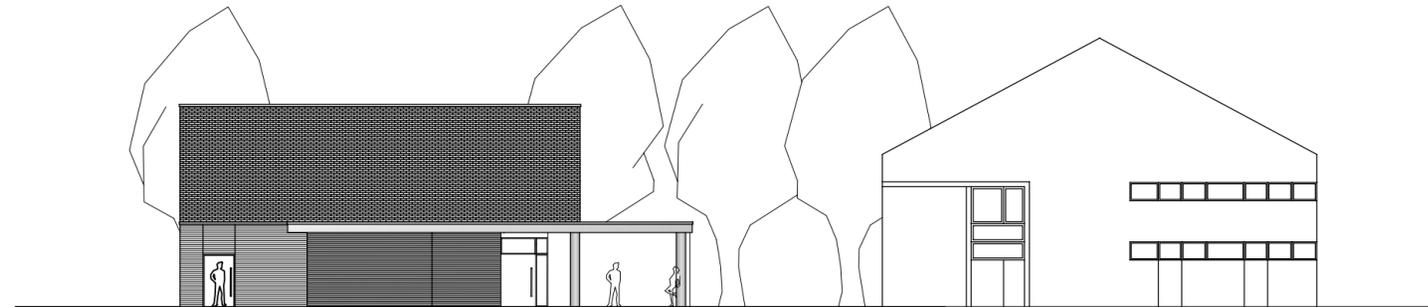

Ansicht vom Schulhof

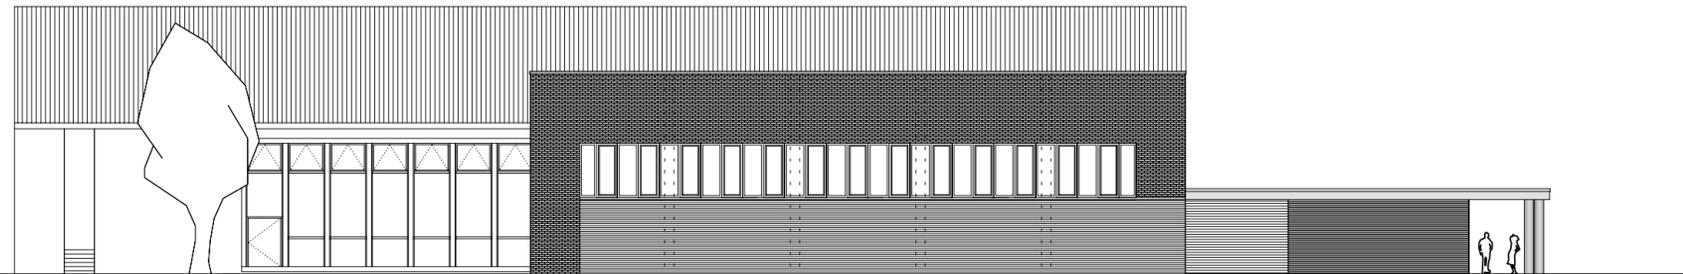

Ansicht von der Stever



Ansicht vom Disselhook

Neubau Einfach-Turnhalle
Gymnasium Canisianum
Disselhook
59348 Lüdinghausen

E 3/4 01	
Plannummer:	
Schnitt / Ansichten	Index
Entwurfsplanung	
Maßstab	1:250
Status	VORABZUG
Blattgröße	bxh: 594/297
Datum	31.08.2018
Gezeichnet	ao
Geprüft	

Bauherr
Gymnasialverein Canisianum e.V.
Disselhook 6
59348 Lüdinghausen

Auftragsnummer:
2018-LH-01-CAN

Änderung	Datum	gez.	Index

LEGENDE

	Mauerwerk		Holz
	Stahlbeton		

Freigabevermerk

DIESE ZEICHNUNG IST URHEBERRECHTLICH GESCHÜTZT. SIE IST NUR IN VERBINDUNG MIT DEN PLÄNEN DES TRAGWERKSPLANERS, DER STATIK SOWIE DEN PLÄNEN DER FACHINGENIEURE GÜLTIG.

SÄMTLICHE HOHENANGABEN BEZIEHEN SICH AUF OKFF EG = -- m INN.

ALLE MAßE SIND EIGENVERANTWORTLICH VOR BEGINN DER ARBEITEN VOM AUFTRAGNEHMER ÖRTLICH ZU ÜBERPRÜFEN. UNSTIMMIGKEITEN SIND DER BAULEITUNG UNVERZÜGLICH SCHRIFTLICH MITZUTEILEN.

Bauherr / Architekt / Fachingenieure

SEILER-RÜDIGER ARCHITEKTEN

Wolfsberger Straße 7
59 348 Lüdinghausen
Telefon: + 49 2591 8931-261
Fax: + 49 2591 8931-264
e-mail: office@seiler-ruediger-architekten.de