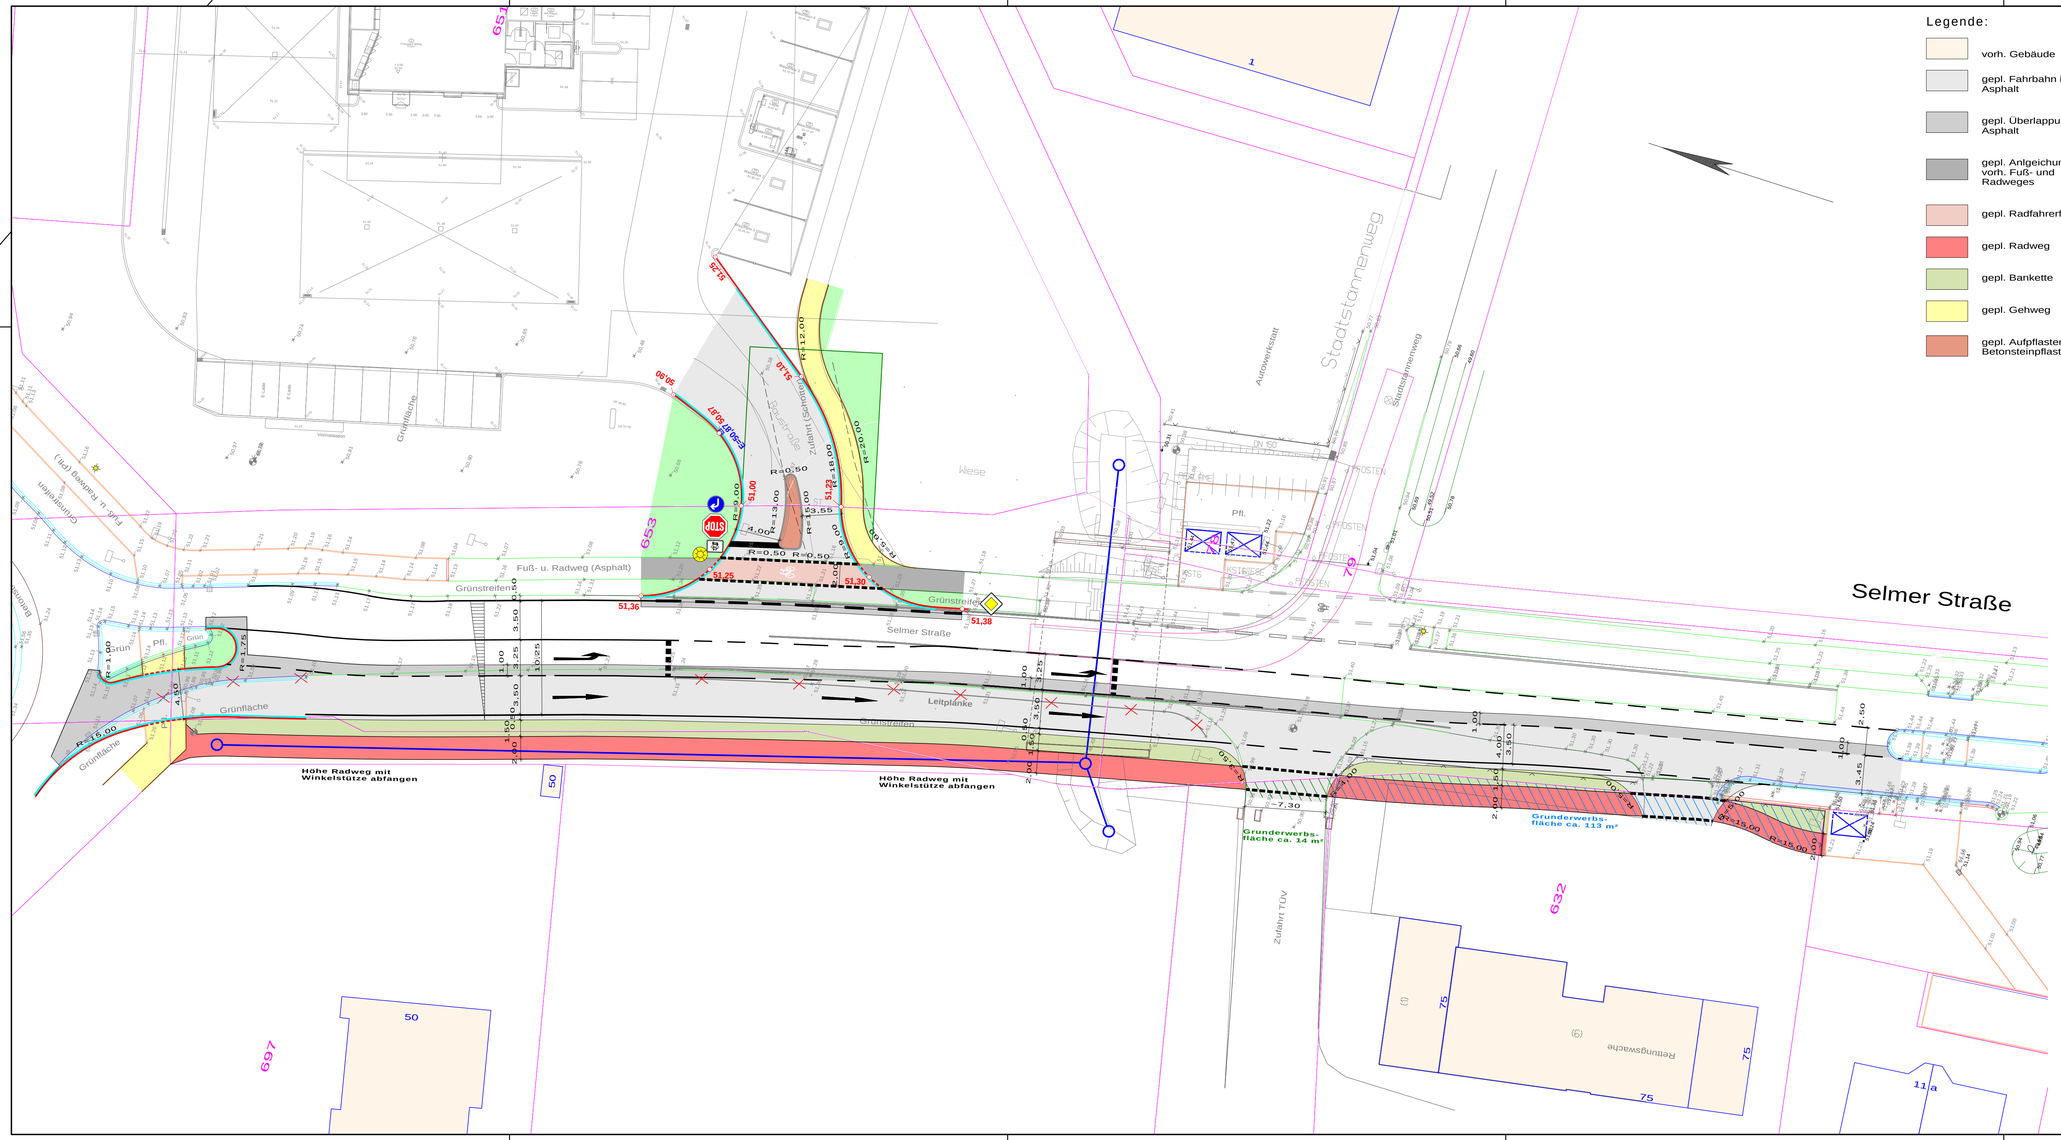

Legende:

- vorh. Gebäude
- gepl. Fahrbahn in Asphalt
- gepl. Überlappung in Asphalt
- gepl. Anlgeichung des vorh. Fuß- und Radweges
- gepl. Radfahrerfurt
- gepl. Radweg
- gepl. Bankette
- gepl. Gehweg
- gepl. Aufpflasterung, Betonsteinpflaster in rot
- gepl. Grünfläche
- vorh. Einlauf
- vorh. Kanaldeckel
- vorh. Schild
- vorh. Hydrant
- vorh. Gasschieber
- vorh. Wasserkappe
- vorh. Leuchte
- vorh. Baum
- gepl. Hochbord
- gepl. abgesenkter Bord
- gepl. Randstein
- gepl. 1-reihige Rinne
- gepl. Läufer - Betonsteinpflaster
- gepl. RW-Kanal
- 56,31 vorh. Höhen
- Entfällt

Index:	Änderungen:	Datum:	Gez.:

PLANUNG UND ABWICKLUNG VON VERKEHRSANLAGEN UND INGENIEURBAUWERKEN

Osttor 43
48324 Sendenhorst

Tel. 02526 / 1026
Fax 02526 / 1025-5

info@gnegel.net
www.gnegel.net

GNEGEL GMBH

Stadt Lüdinghausen

Tiefbauamt

BORG 2, 59348 LÜDINGHAUSEN

LÜDINGHAUSEN

Projekt:	Anbindung einer Gewerbefläche an die L 835 (Selmer Straße) in Lüdinghausen		
Planbezeichnung:	Lageplan Entwurf Abbiegespur Variante Radweg Plotbox: Entwurf Straße M250 Radweg		
Maßstab:	1 : 250	Projektnummer:	16094
Datum:	21.06.2017	Bearbeitung:	
Auftraggeber	 2018	Aufgestellt	Sendenhorst, ... 2018

L:\2016\16094\DVP\16094 aktueller Plan\DVP\ Druckdatum: 5.12.2018