


Ludgerplatz

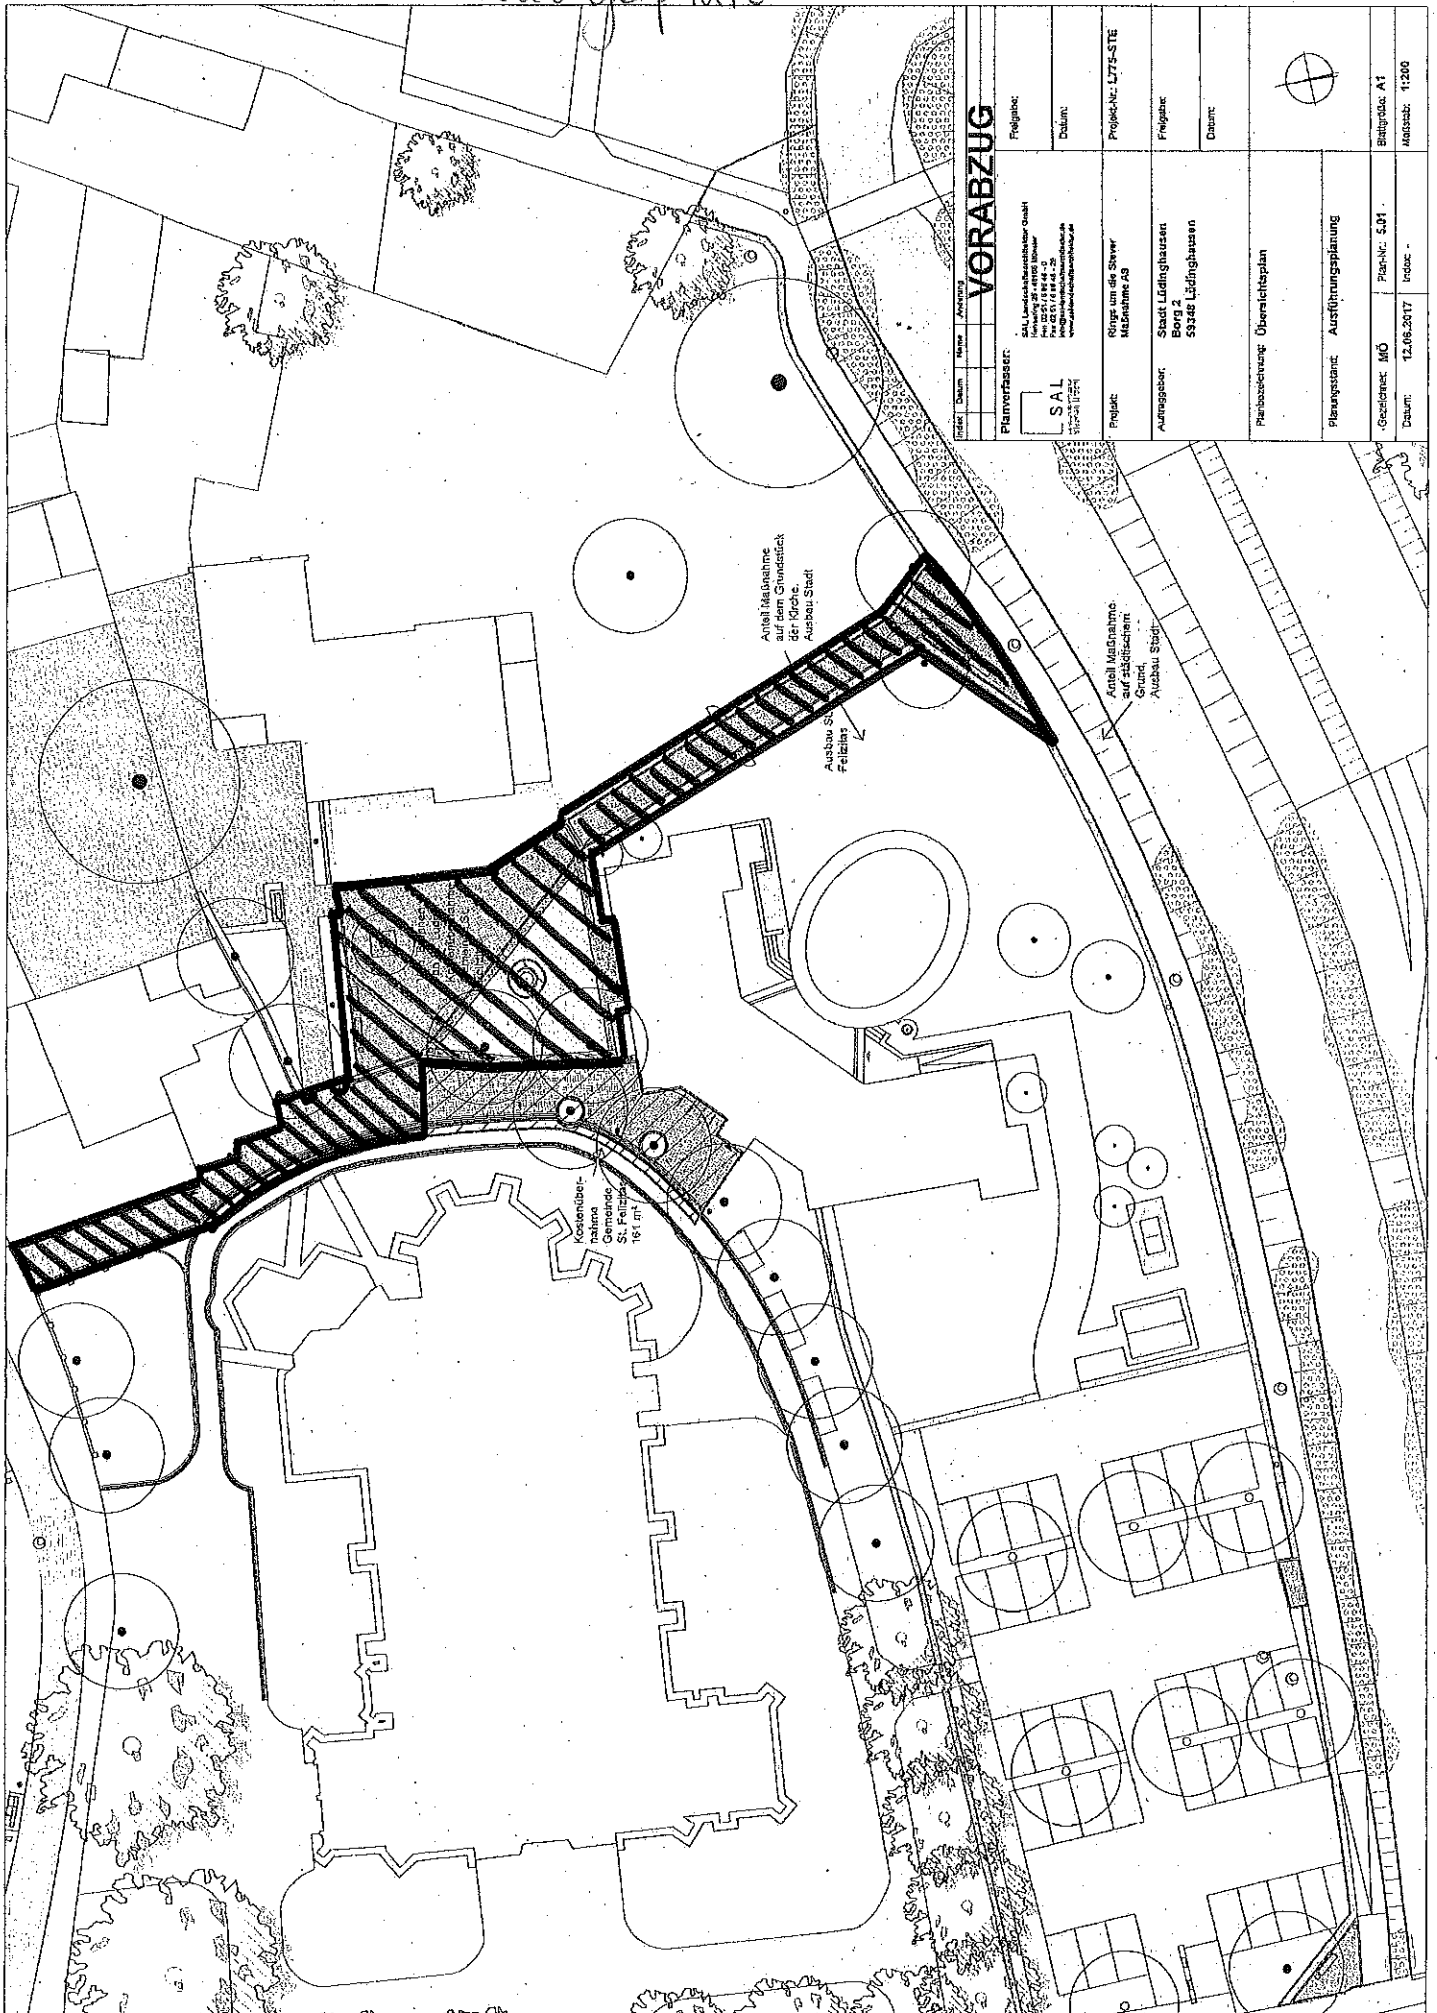

VORABZUG

Planverfasser:	SAL Landschaftsarchitektur GmbH Hawthorn 20 41000 Bielefeld Post 42 51 14 14 04 - 20 www.sal-landschaftsarchitektur.de	Freigeber:	
Projekt:	Rings um die Steier Möckelmann AS	Datum:	
Auftraggeber:	Stadt Lidinghaarsen Borg 2 53348 Lidinghaarsen	Freigeber:	
Planbestimmung:	Übersichtsplan	Datum:	
Planungsstand:	Ausführungsplanung		
-Gezeichnet: MO	Plan-Nr.: 5.01	Blattgröße: A1	
Datum: 12.06.2017	Index: -	Maststab: 1:200	