



**LAGEPLAN**  
M 1:100

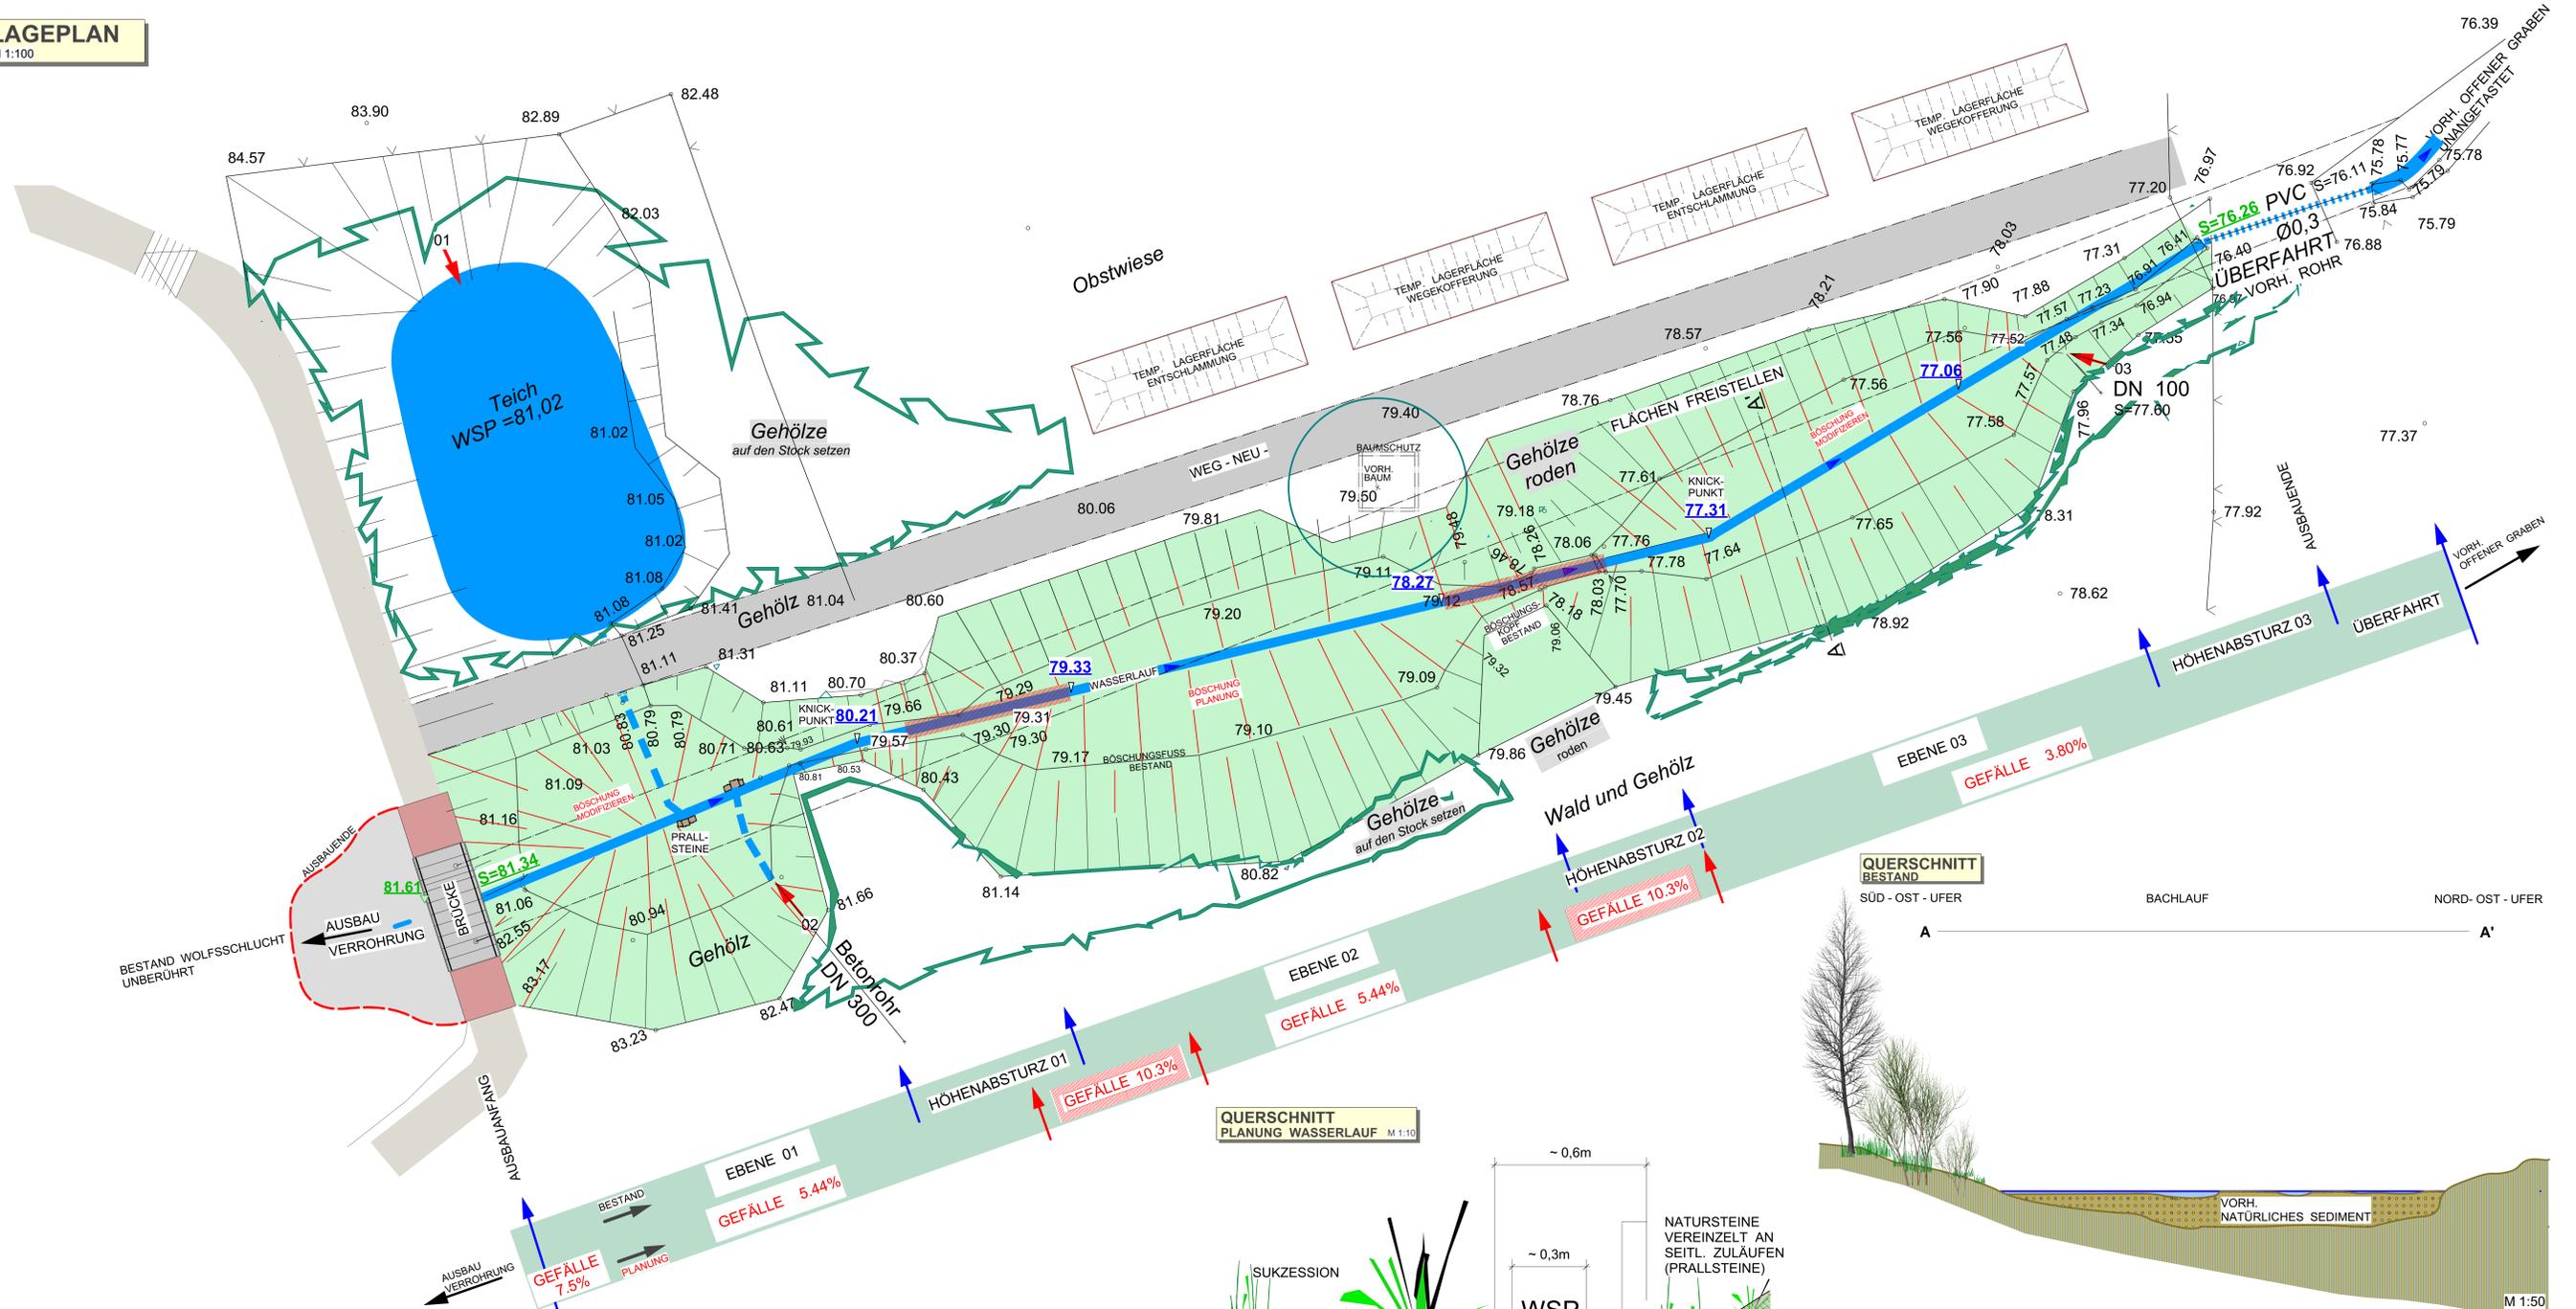


**LÄNGSSCHNITT**  
BESTAND / PLANUNG M 1:100


- BODENAUFTRAG
- BODENABTRAG
- ABTRAG VORHANDENES SEDIMENT  
EINBRINGEN FÜLLBODEN
- PLANUNG VERLAUF BACH  
 BESTAND VERLAUF BACH
- 80.23 GEPLANTE HÖHE
- 81.34 VORHANDENE HÖHE

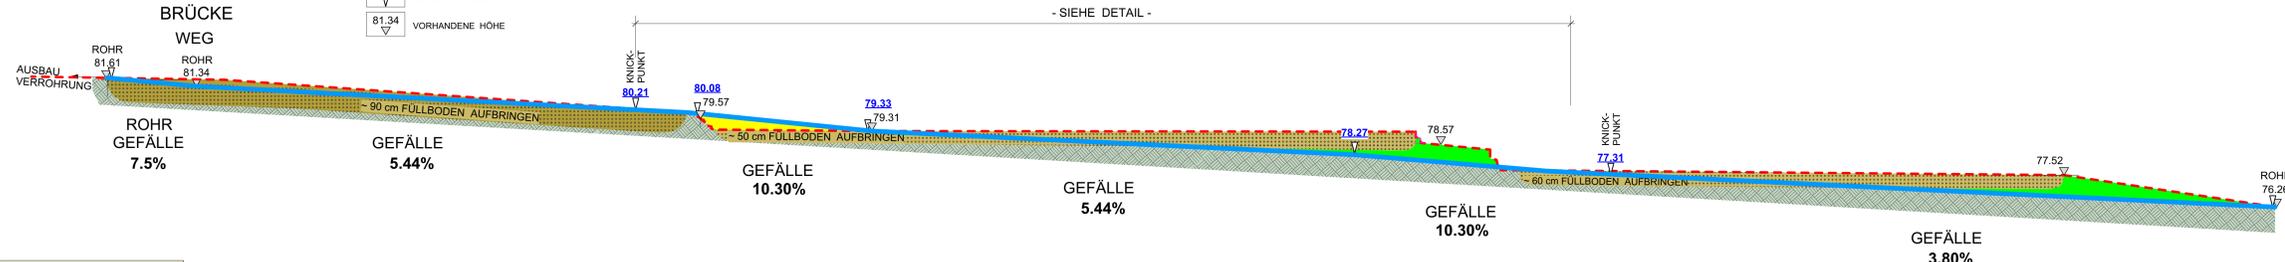


**LÄNGSSCHNITT**  
DETAIL M 1:50

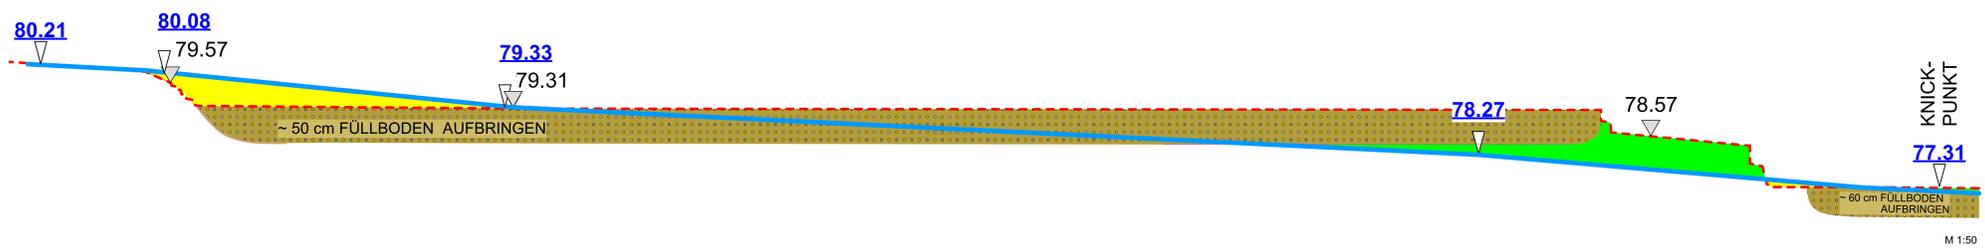

**QUERSCHNITT**  
PLANUNG WASSERLAUF M 1:10

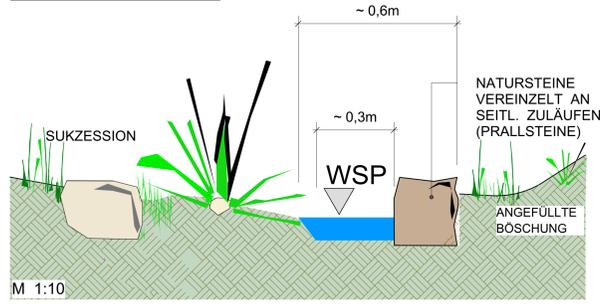

**QUERSCHNITT**  
BESTAND

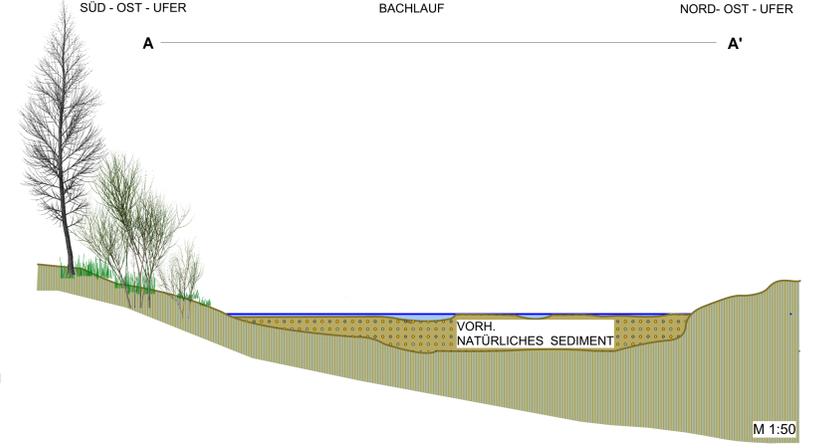

1	UNTERSCHIEDLICHES GEFÄLLE	2018-08-15	SB
2	ERHEBLICHES GEFÄLLE	2018-05-17	SB
INDEX	ERGÄNZUNG BZW. ÄNDERUNG	DATUM	GEZ. GEPR.

BAUHERR:	<b>STADT LÜDINGHAUSEN</b>		
	<b>BORG 2</b>		
	<b>59348 LÜDINGHAUSEN</b>		
BAUVORHABEN:	UMGESTALTUNG WOLFSSCHLUCHT, LÜDINGHAUSEN		
PLANART:	Ausführungsplan Bachlauf Längsschnitt		
PLAN-NR.	16.023 / 33	INDEX:	b
		DATUM:	2018-01-18
BEARBEITER	SB	PLANGR.	114 x 88
		MABSTAB	DIVERSE


**ROLF TESCHNER,**  
LANDSCHAFTSARCHITEKT  
WAGNERSTRASSE 17  
FON: 02594 - 7347  
e-mail: info@rolf-teschner.de

**DIPL.-ING.**  
AKNW  
48249 DÜLMEN  
FAX: 02594 - 86539  
info@rolf-teschner.de

# UMGESTALTUNG WOLFSSCHLUCHT



WASSERGEBUNDENE WEGEDECKE  
NUTZBARE BREITE 1,80 m

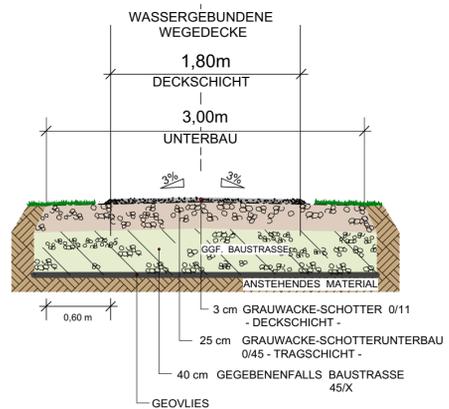

INDEX	ERGÄNZUNG BZW. ÄNDERUNG	DATUM	GEZ.	GEPR.
a				
b				

BAUHERR:	STADT LÜDINGHAUSEN BORG 2 59348 LÜDINGHAUSEN		
PROJEKT:	UMGESTALTUNG WOLFSSCHLUCHT, LÜDINGHAUSEN		
PLANART:	WEGEAUSBAU		
PLANNR:	16.023 / 34	INDEX:	-
		DATUM:	25.01.2018
BEARBEITER:	SB	PLANGR.:	46 x 70
		MASSTAB:	1 : 500



**ROLF TESCHNER, DIPL.-ING.**  
GARTEN- UND LANDSCHAFTSARCHITEKT  
WAGNERSTRASSE 17 48249 DÜLMEN  
FON: 02594 - 7347 FAX: 02594 - 86539  
e-mail: info @ rolf-teschner.de