



Erschließung Gewerbefläche an der Selmer Straße (L 835) in Lüdinghausen
Ing.-Büro Gnegel GmbH, Sendenhorst

Erschließung Gewerbefläche an der Selmer Straße (L 835) in Lüdinghausen

PLANUNG UND ABWICKLUNG VON VERKEHRSANLAGEN UND INGENIEURBAUWERKEN




Osttor 43
48324 Sendenhorst


Tel. 0 25 26 / 10 26
Fax 0 25 26 / 10255
info@gnegel.net
www.gnegel.net



Übersichtsplan

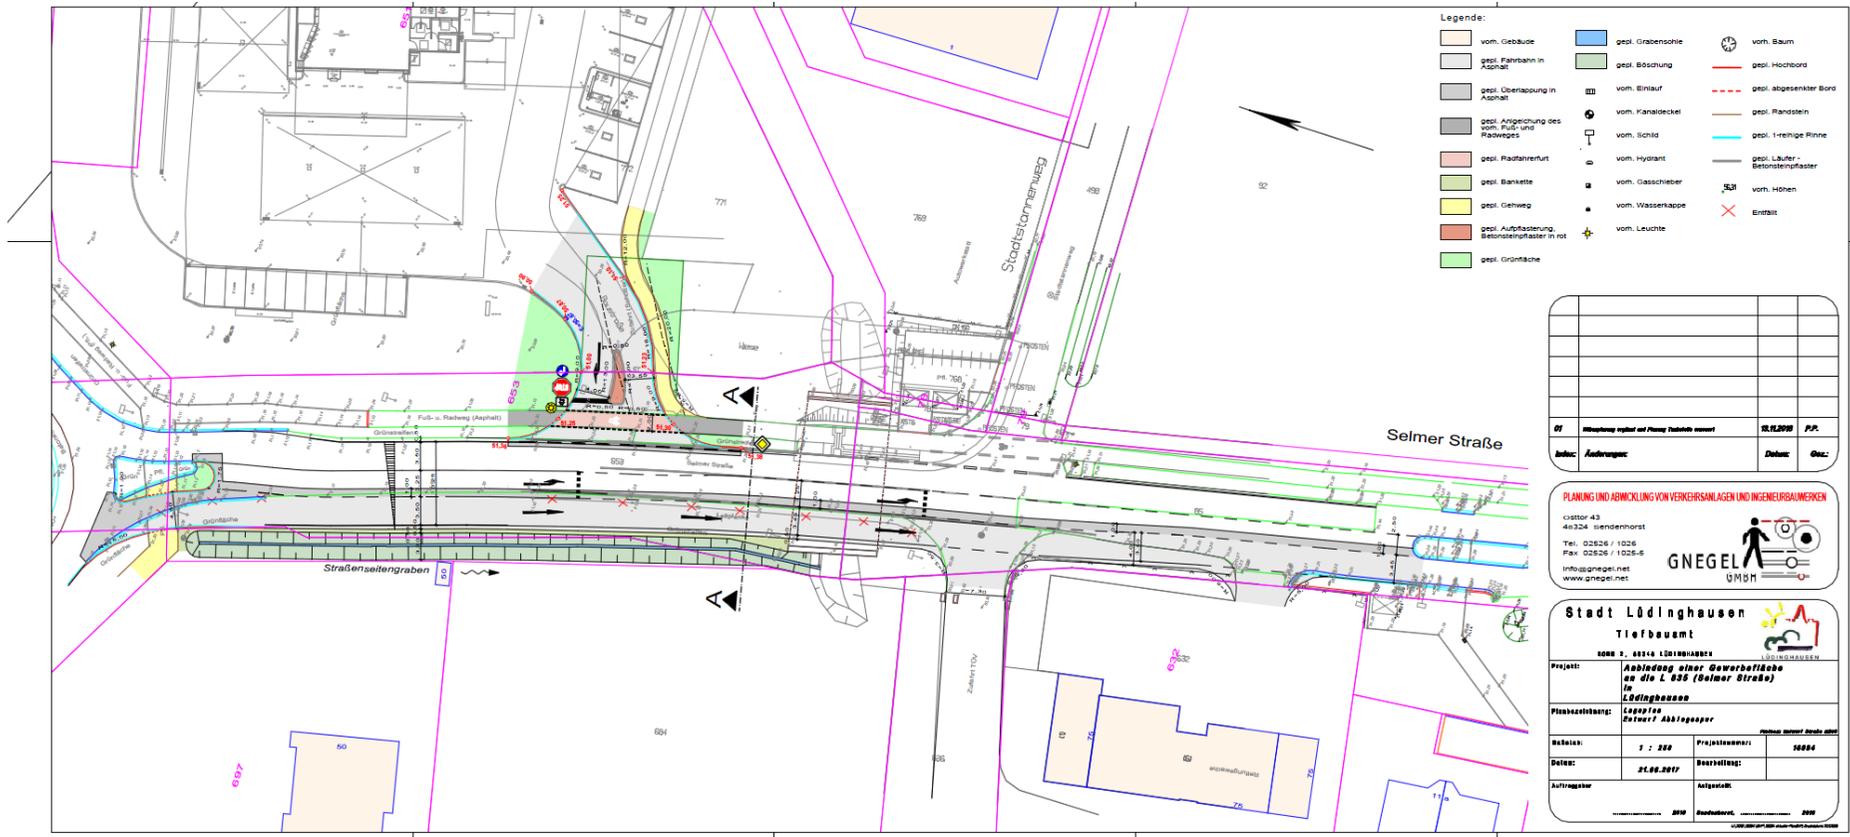


Gesamtanlageplan

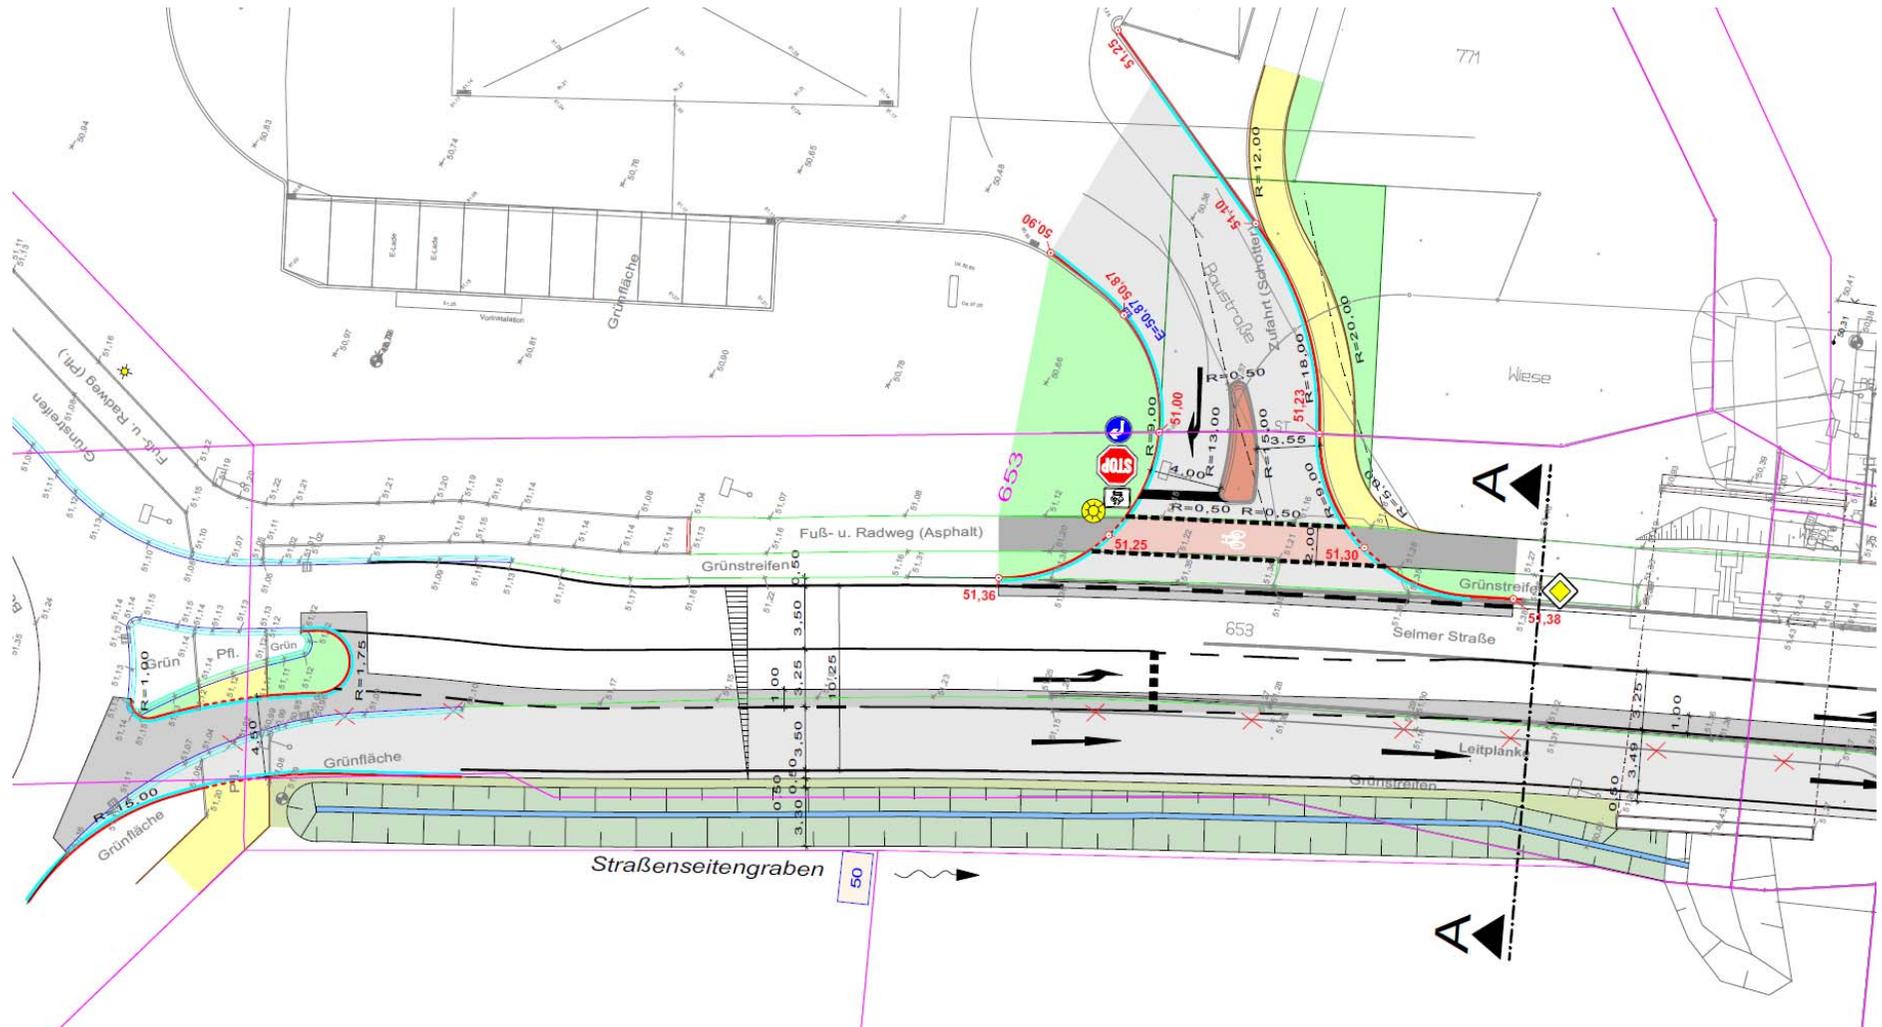


Abschnitt Nord




Ausführungsmuster

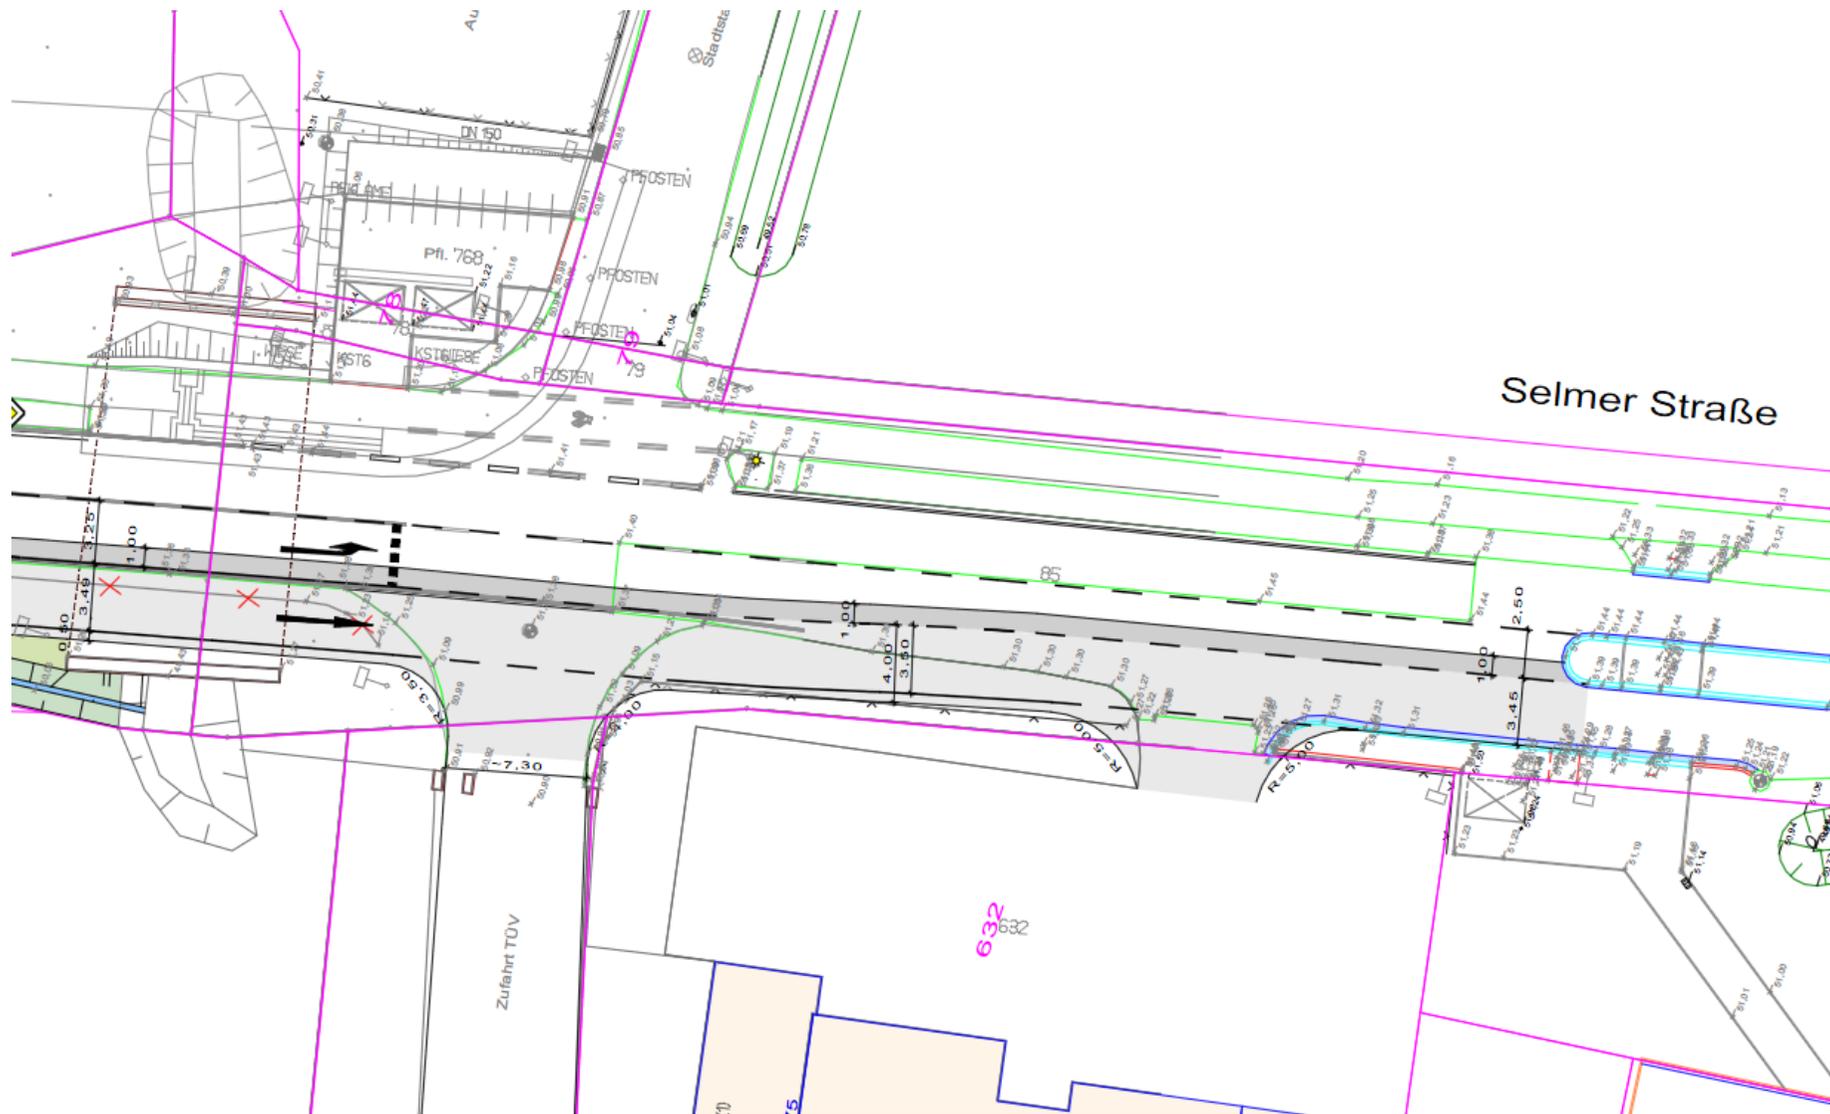

Abschnitt Süd

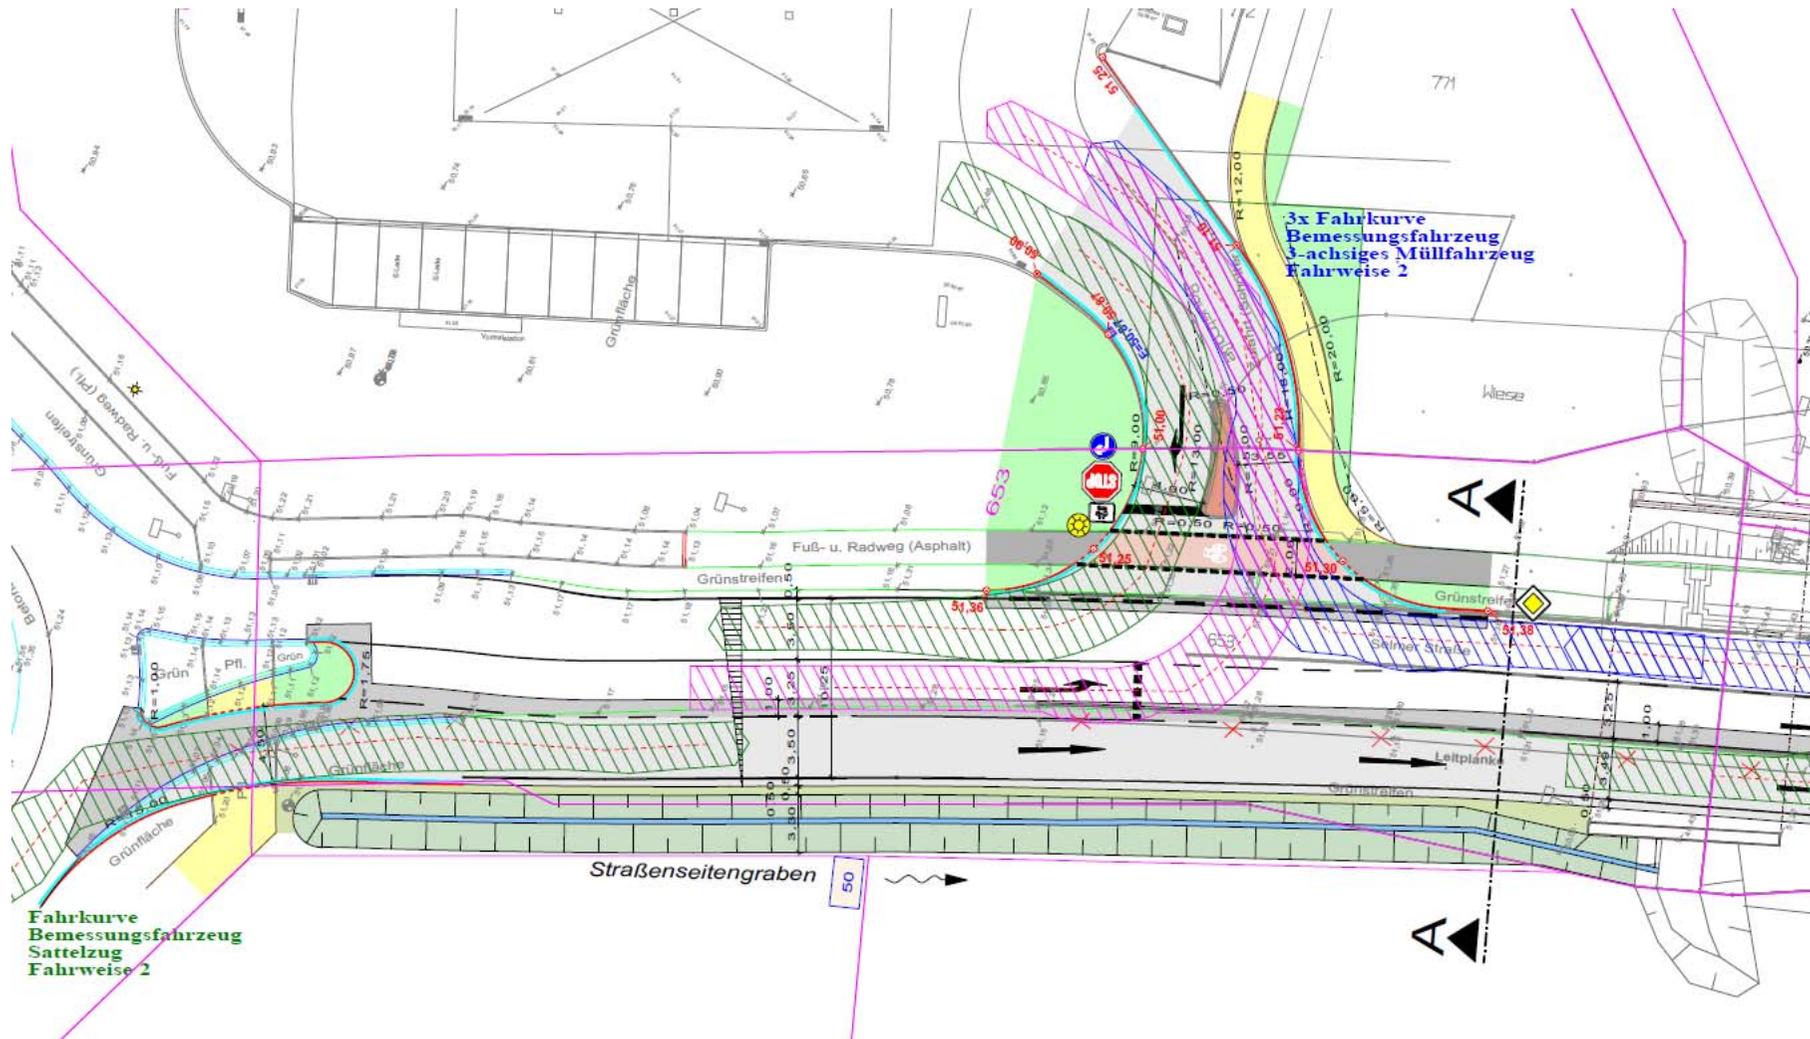


Schleppkurven Nord

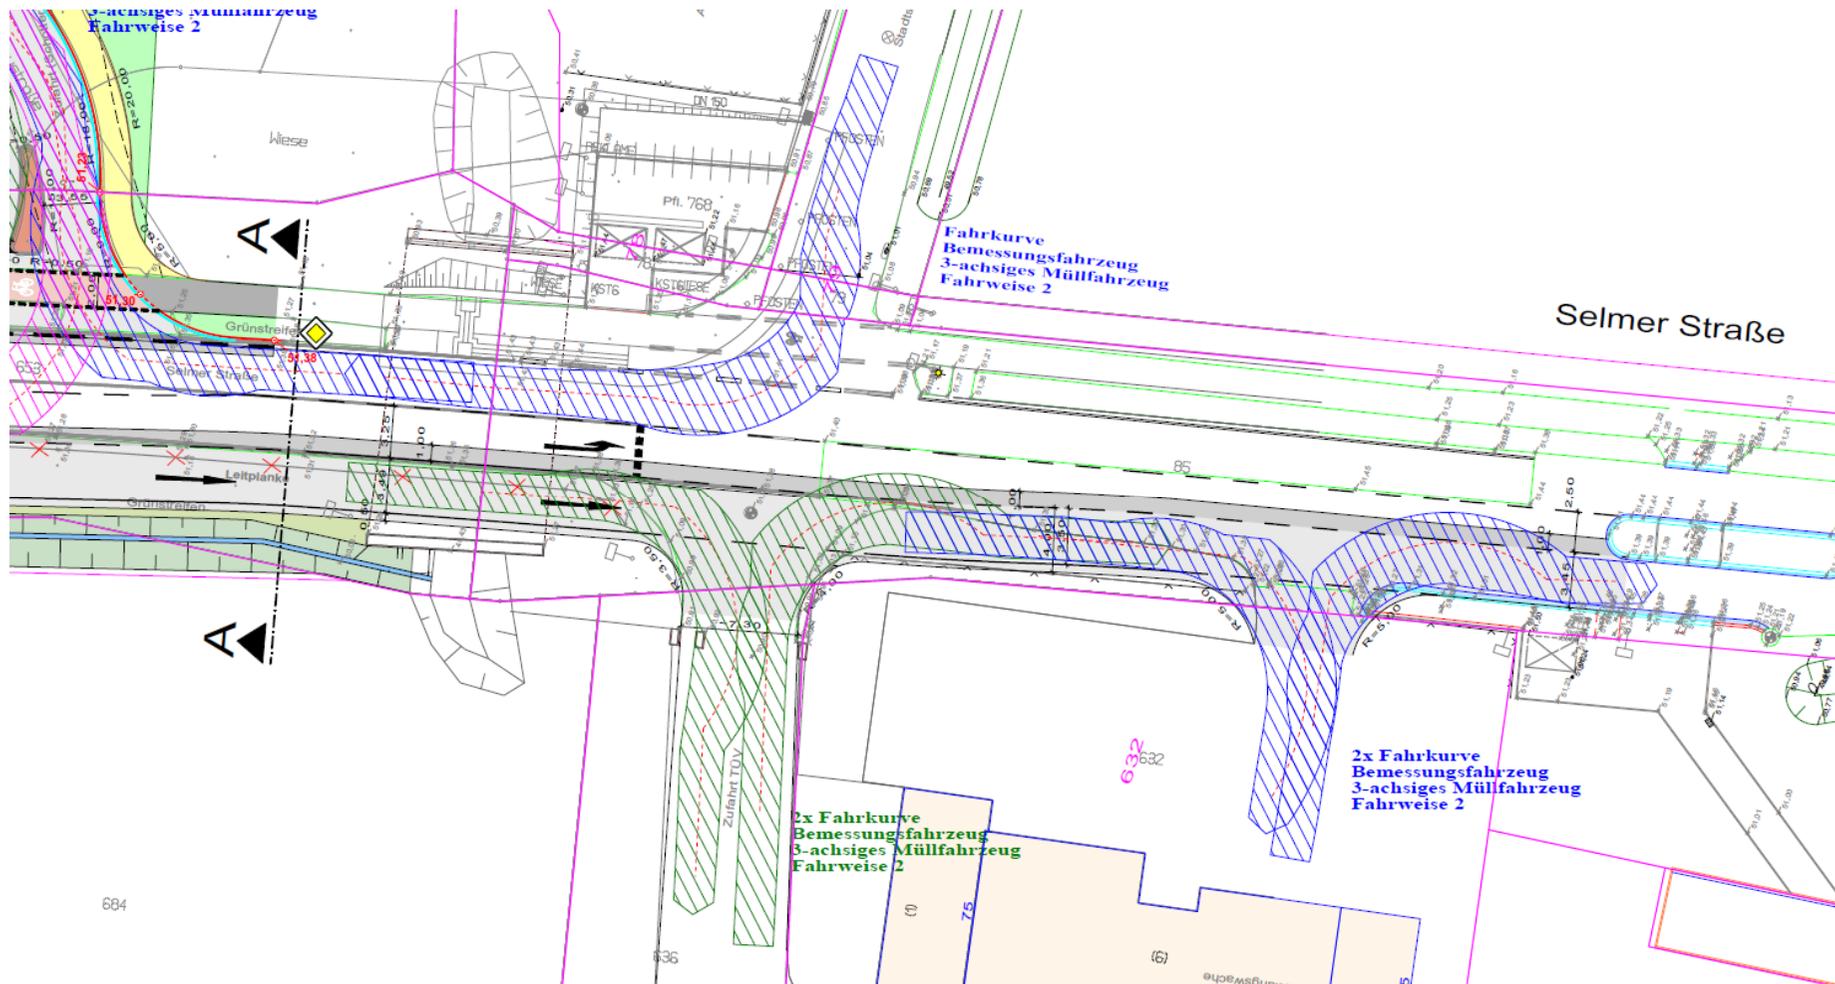


684


Schleppkurven Süd

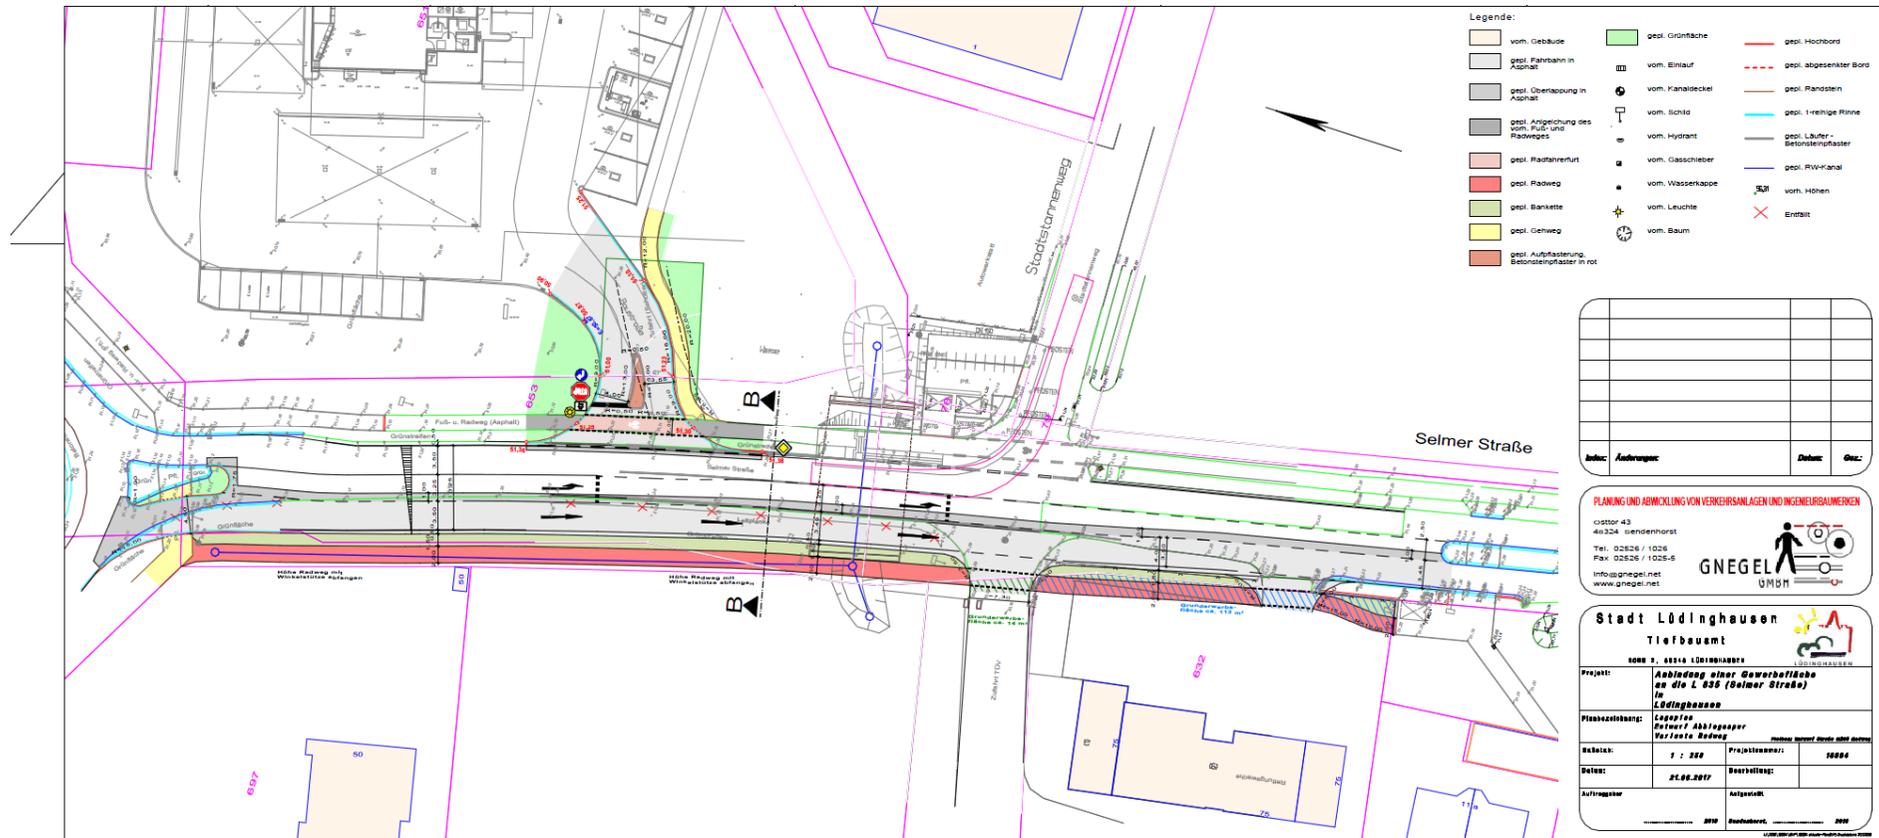

Radweg West

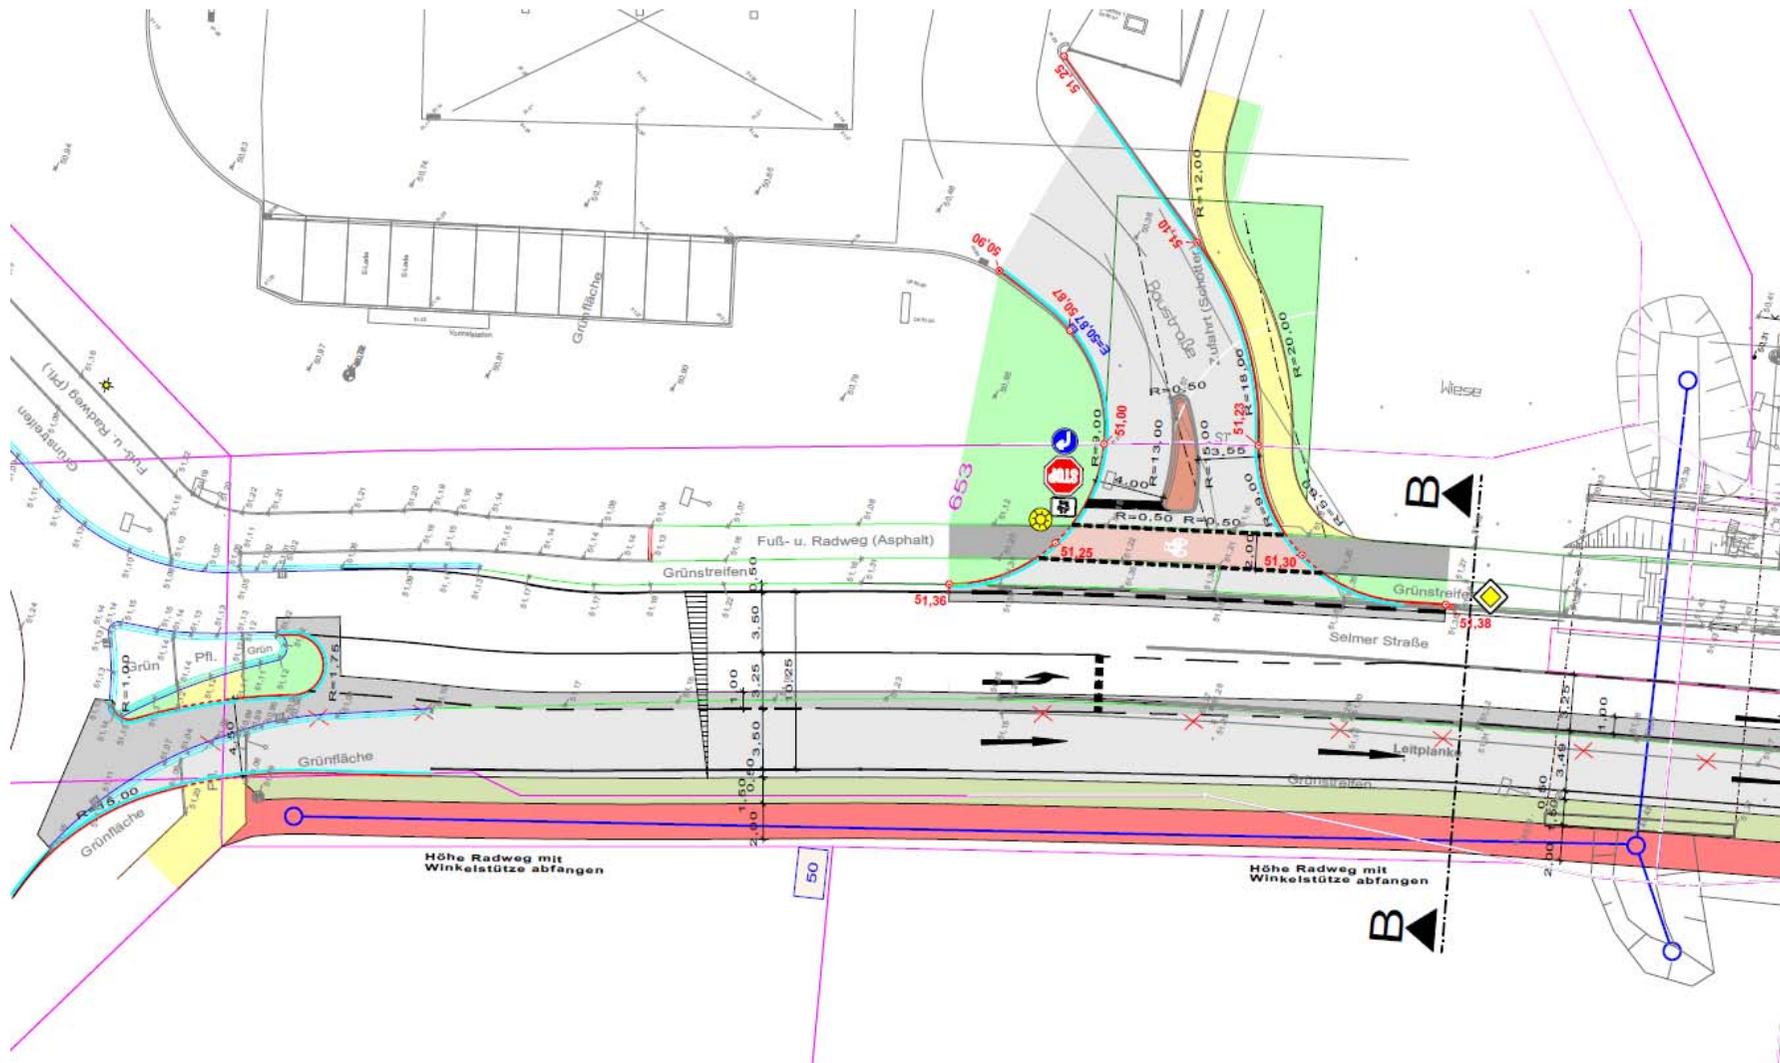


Radweg Nord-West

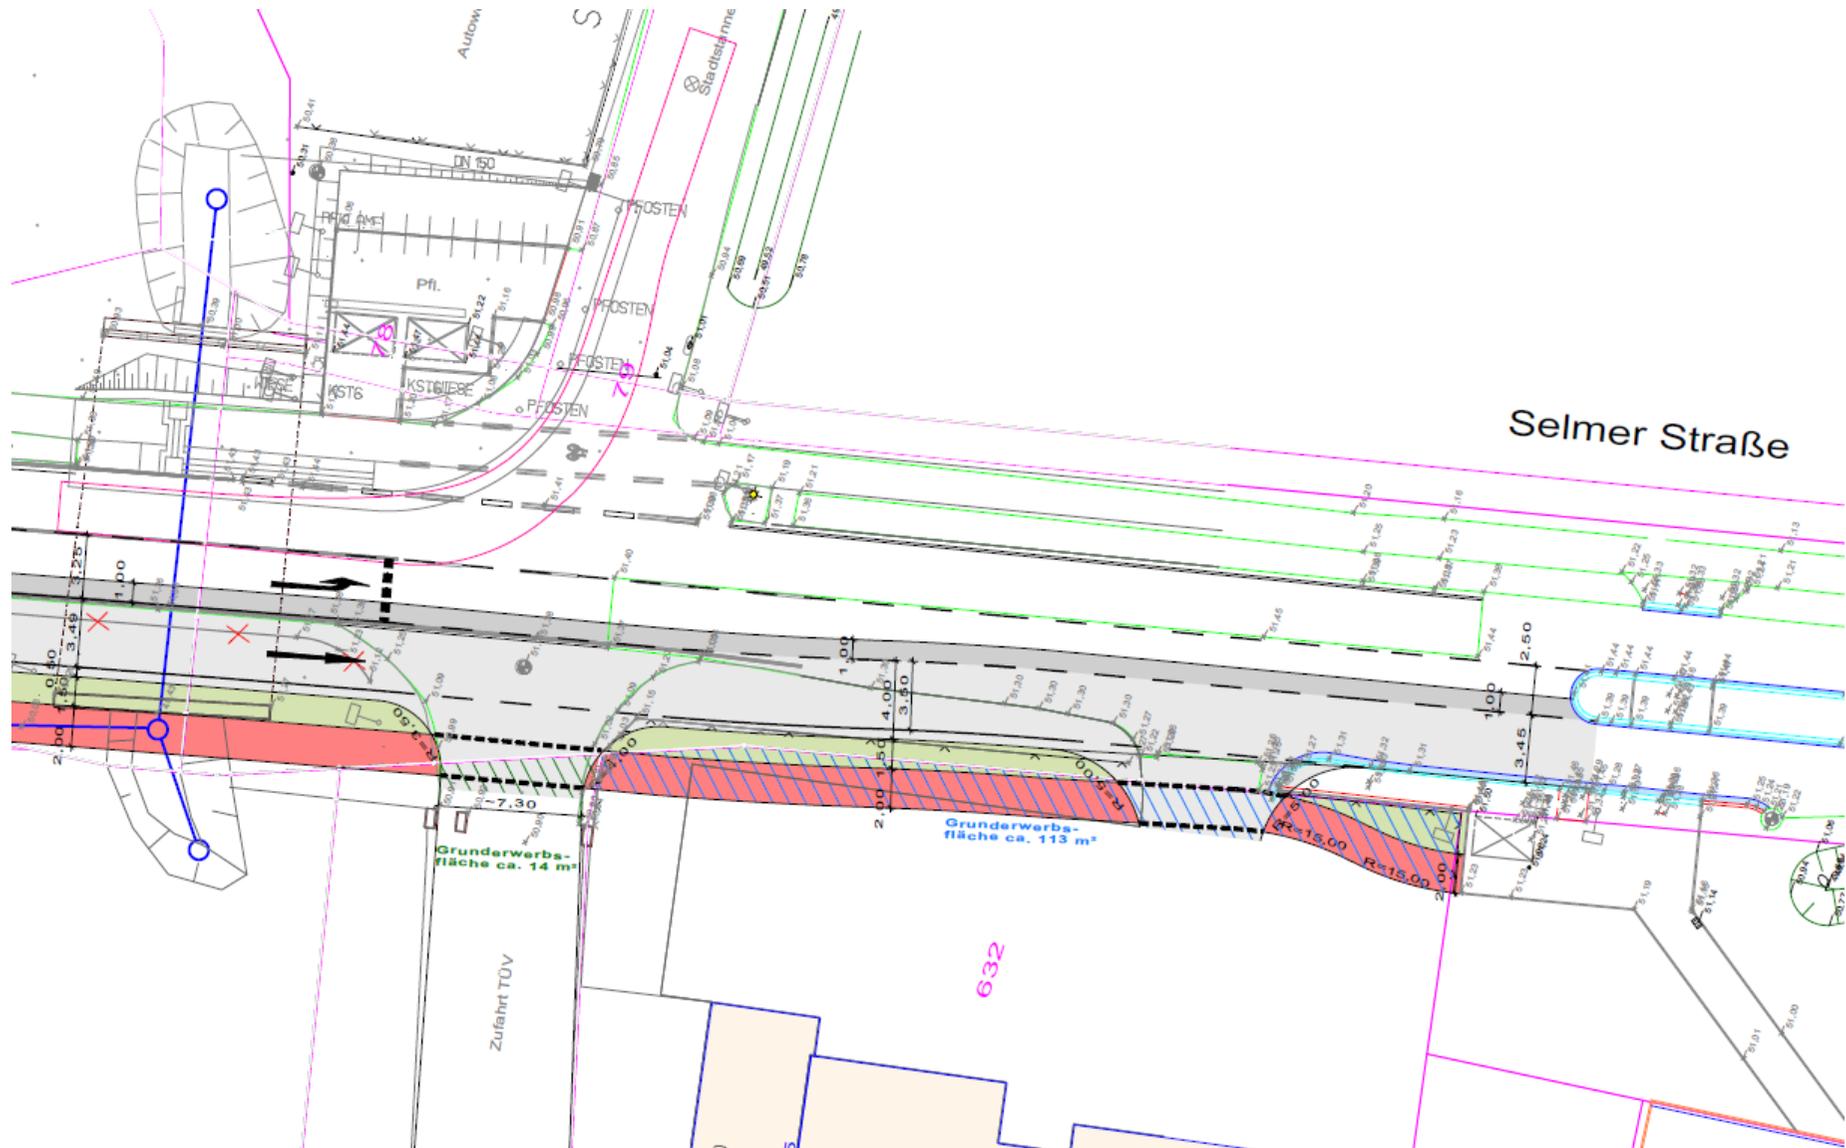


Radweg Süd-West

Querschnitt B-B
M 1:50

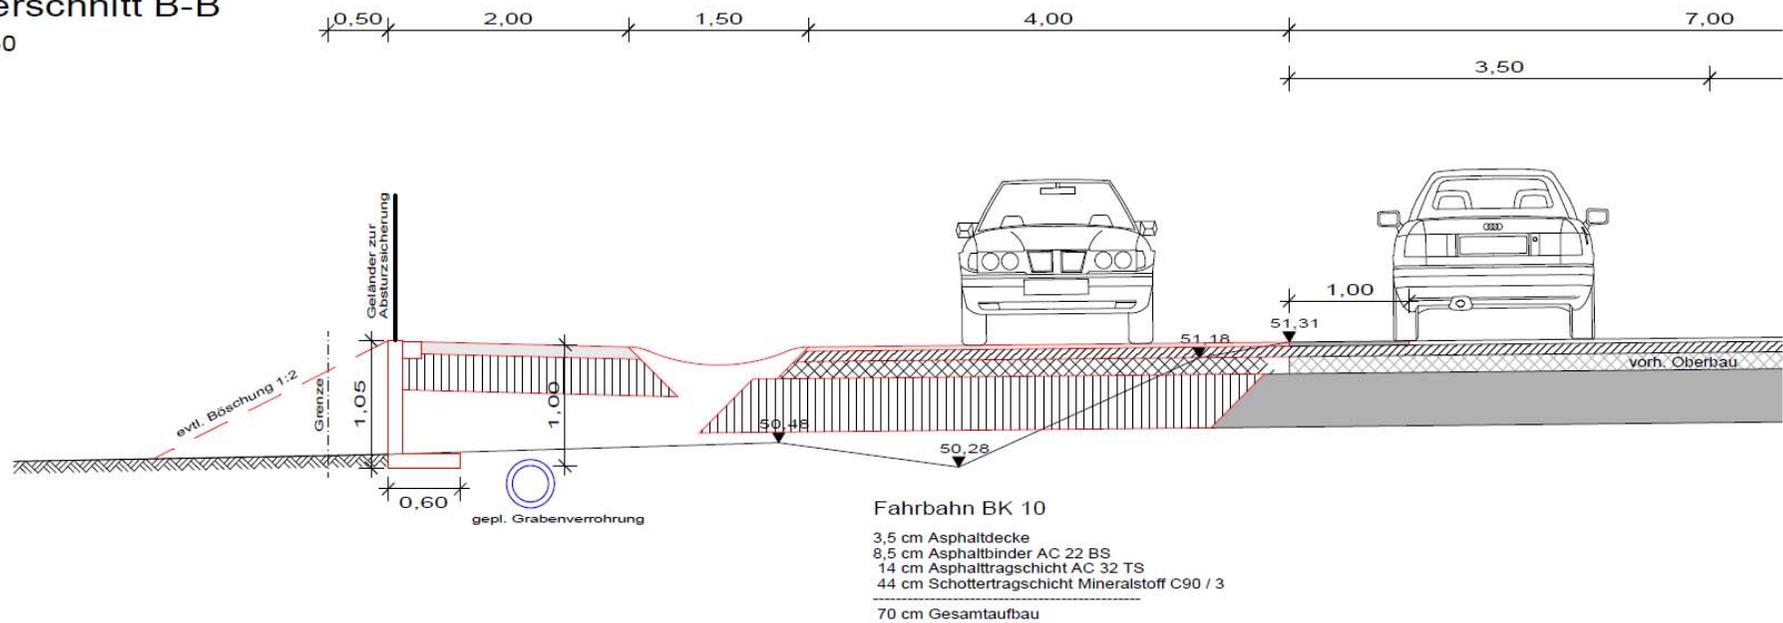

Straßenquerschnitt B-B

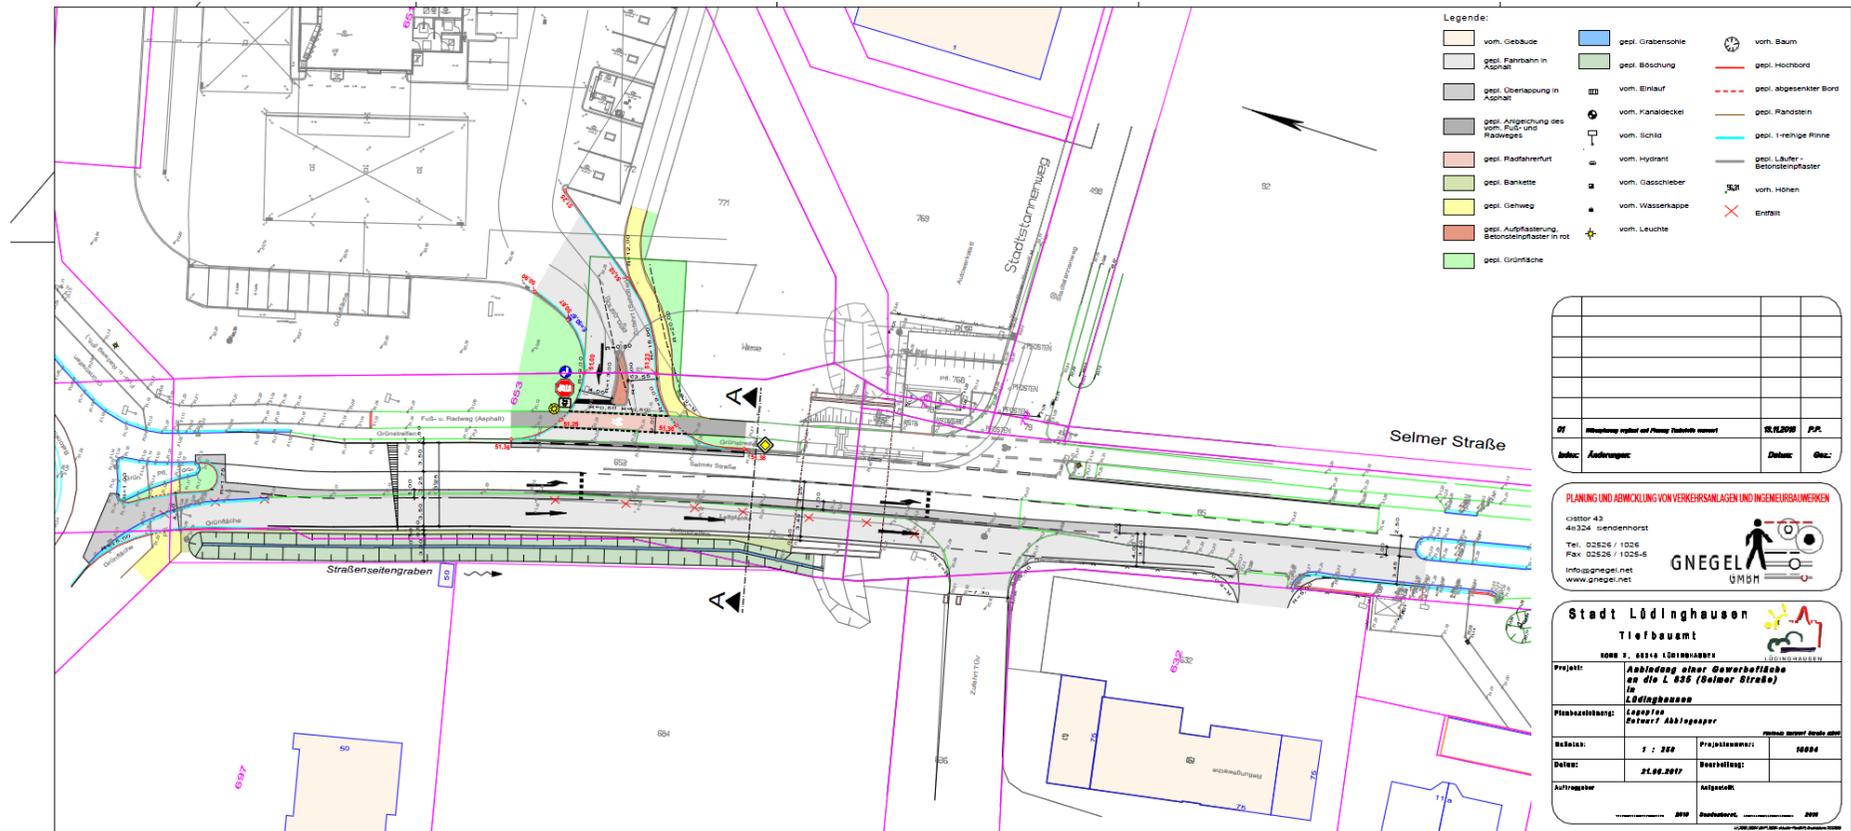

Gesamtlageplan



Erschließung Gewerbefläche an der Selmer Straße (L 835) in Lüdinghausen
Ing.-Büro Gnegel GmbH, Sendenhorst

**Vielen Dank für Ihre
Aufmerksamkeit!**