


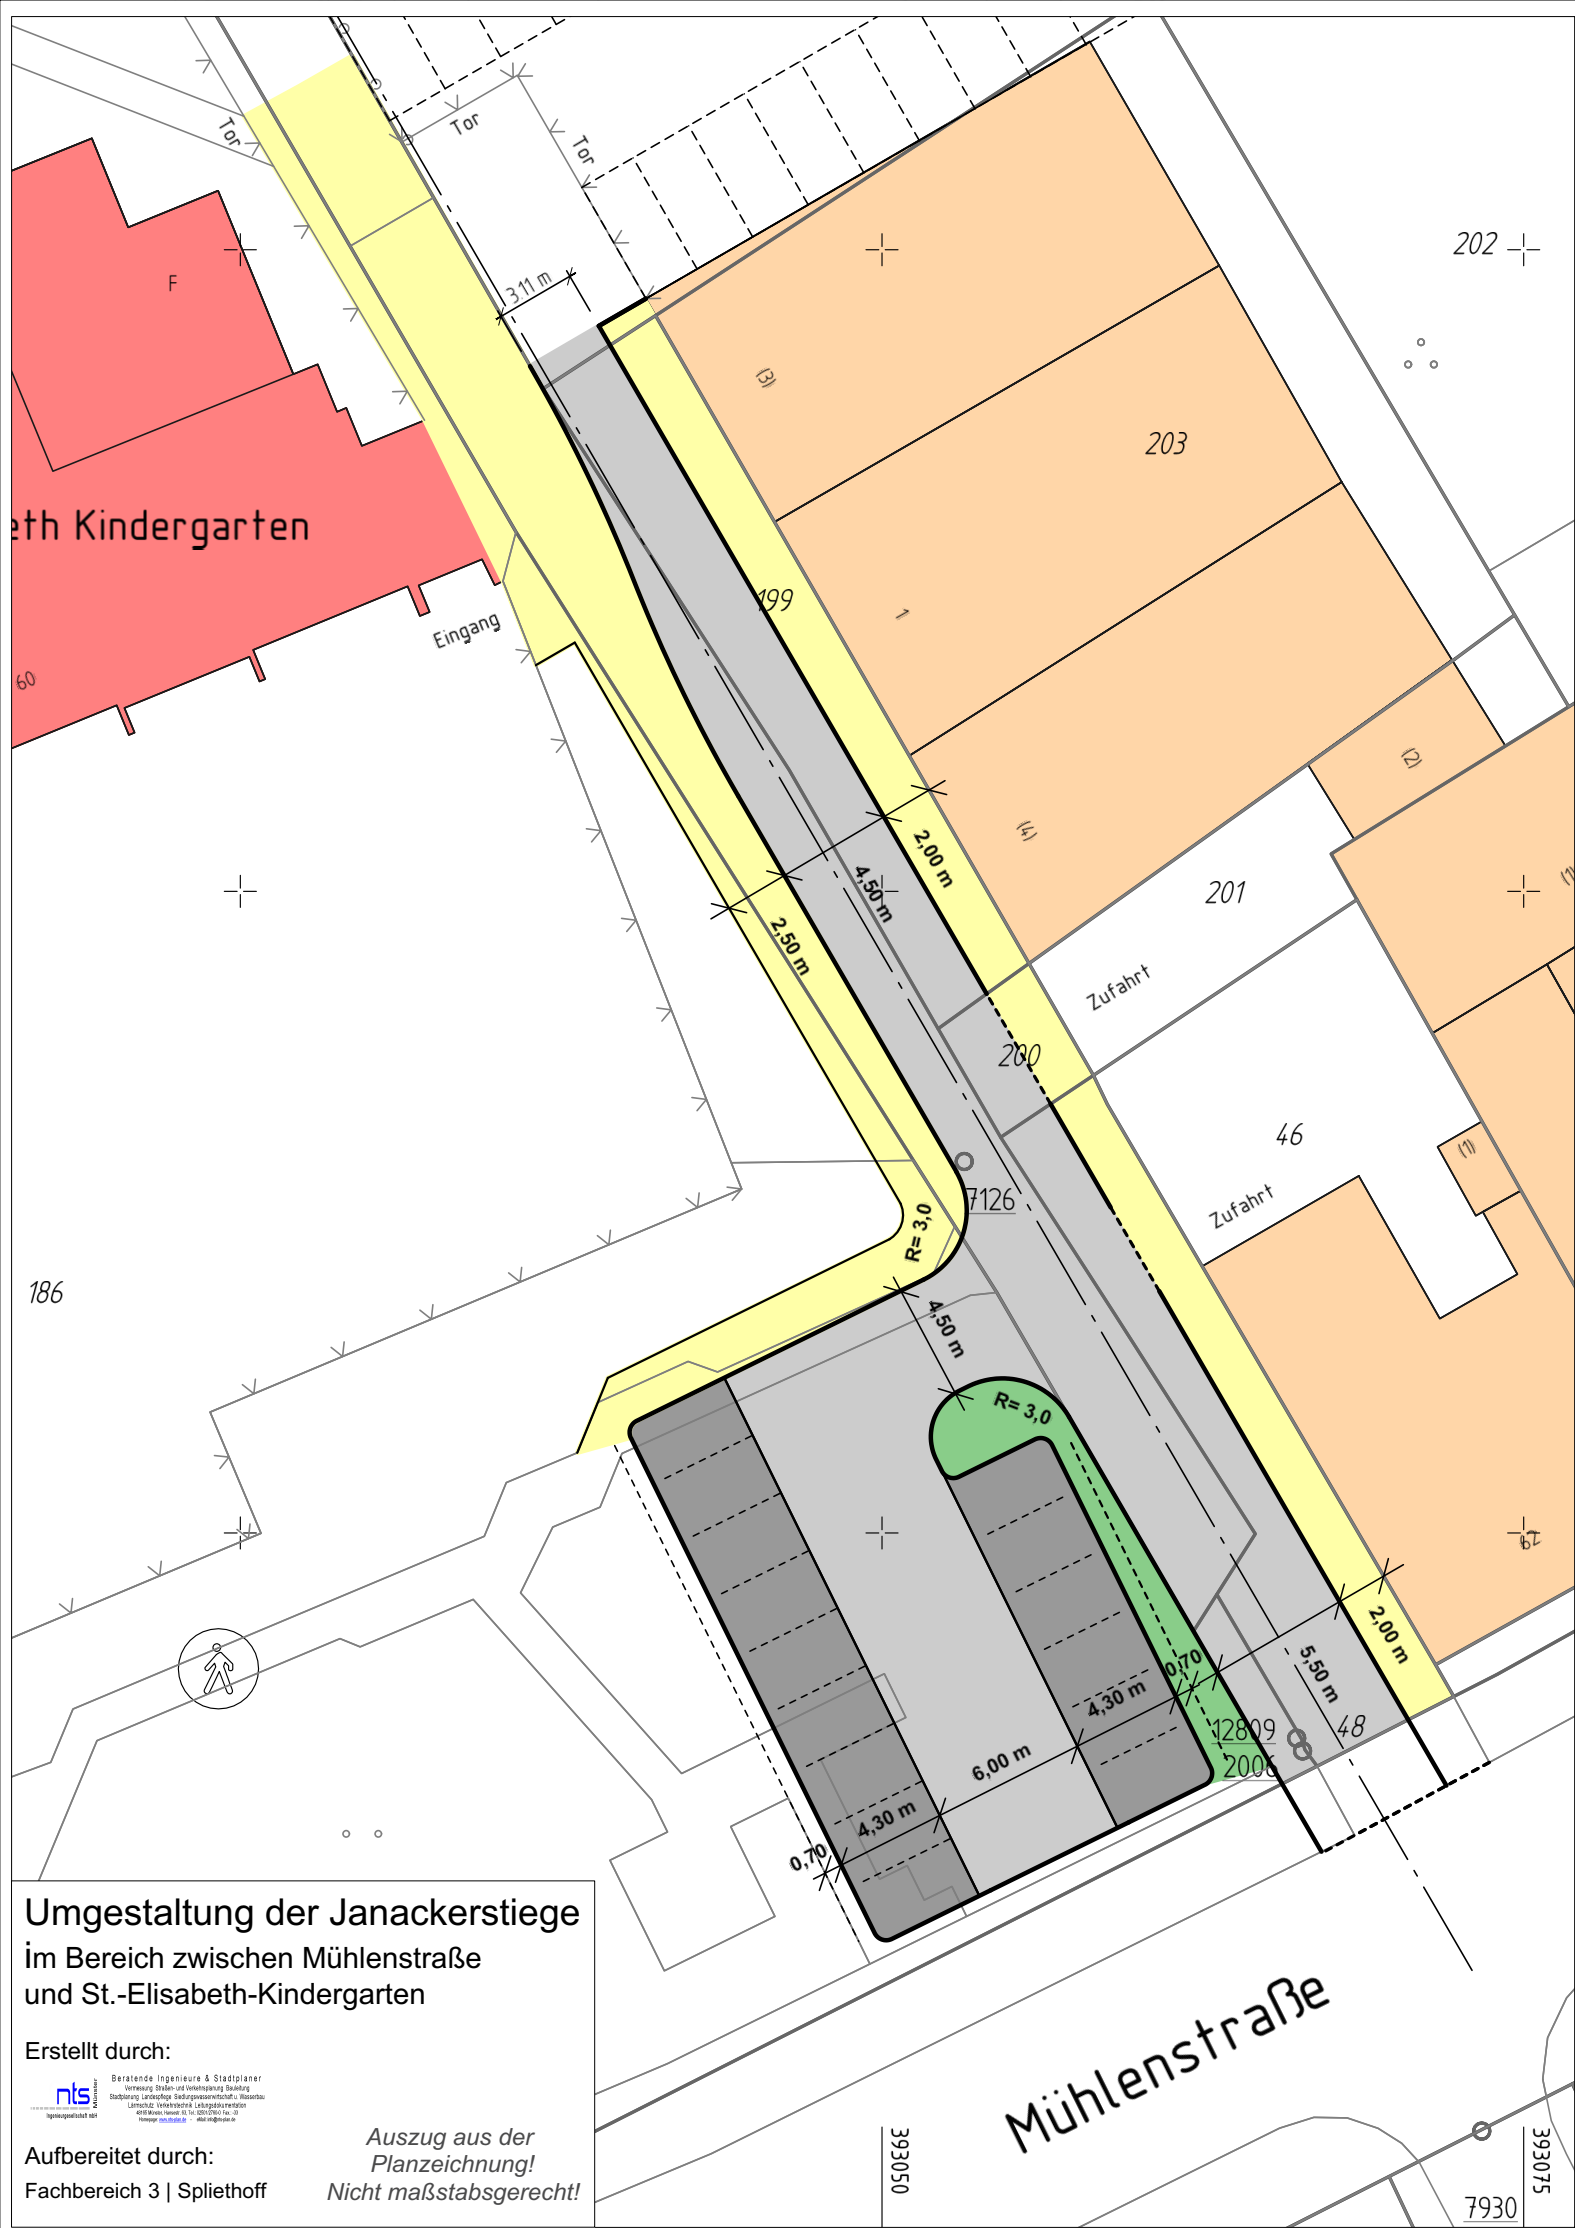

Umgestaltung der Janackerstiege im Bereich zwischen Mühlenstraße und St.-Elisabeth-Kindergarten

Erstellt durch:

nts Beratende Ingenieure & Stadtplaner
Beratung, Studien- und Umwandlungsplanung
Stadtplanung, Landschaftsarchitektur, Bauleitung
Landschaft, Verkehrsplanung, Landschaftsarchitektur
48184 Münster, Germany, Tel. +49 (0)521 200-100
www.nts-stadtplaner.de

Aufbereitet durch:

Fachbereich 3 | Spliethoff

Auszug aus der
Planzeichnung!
Nicht maßstabsgerecht!