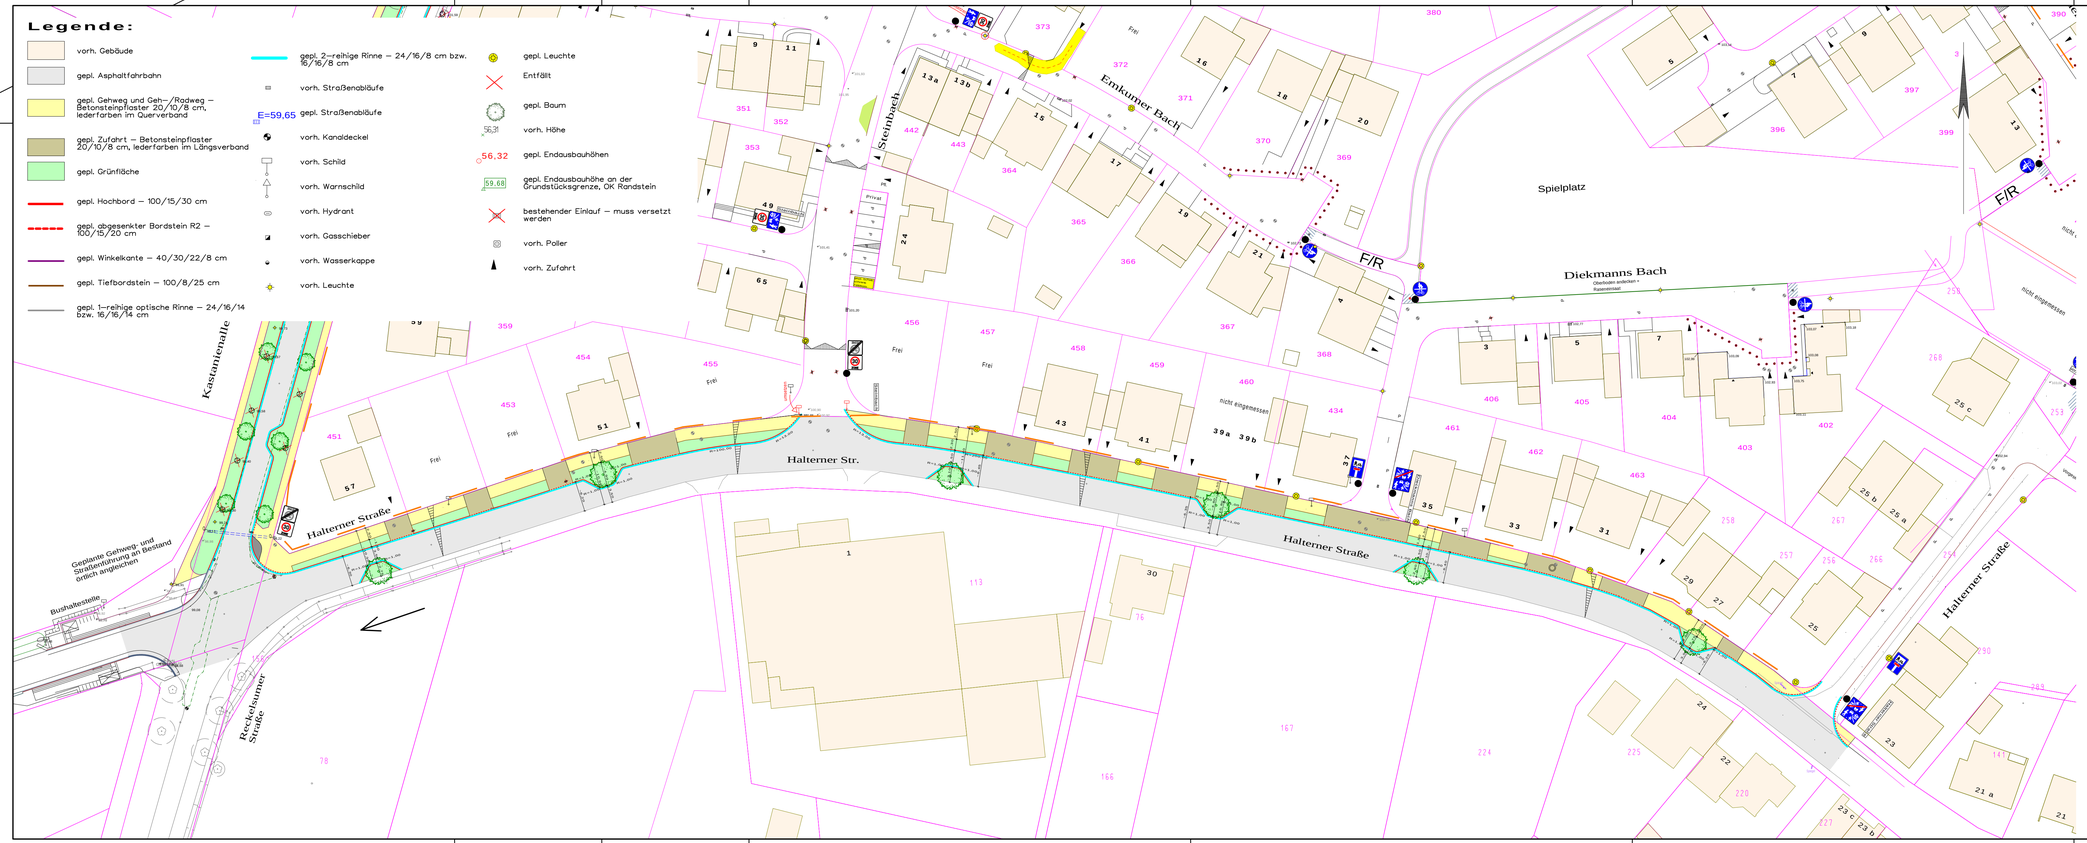

Index:	Änderungen:	Datum:	Gez.:

PLANUNG UND ABWICKLUNG VON VERKEHRSANLAGEN UND INGENIEURBAUWERKEN

Osttor 43
48324 Sendenhorst

Tel. 02526 / 1026
Fax 02526 / 1025-5

info@gnegel.net
www.gnegel.net

GNEGEL GMBH

Stadt Lüdinghausen

Bauamt

BORG 2, 59348 LÜDINGHAUSEN

LÜDINGHAUSEN

Projekt:	*Endausbau Straße BG "Alter Sportplatz" Lüdinghausen - Seppenrade*		
Planbezeichnung:	*Lageplan Entwurf - Variante 1 Halterner Straße*		*Plotbox: Halterner Str*
Maßstab:	*1 : 500*	Projektnummer:	*17065*
Datum:	*21.01.2019*	Bearbeitung:	
Auftraggeber	 2019	Aufgestellt	*Sendenhorst,* 2019

L:\2017\17065\DP\17065 aktueller Plan\Drift (Kundekopie) 26.02.2019