


Endausbau der Haltener Straße in Lüdinghausen

PLANUNG UND ABWICKLUNG VON VERKEHRSANLAGEN UND INGENIEURBAUWERKEN



Osttor 43
48324 Sendenhorst

Tel. 0 25 26 / 10 26
Fax 0 25 26 / 10255
info@gnegel.net
www.gnegel.net

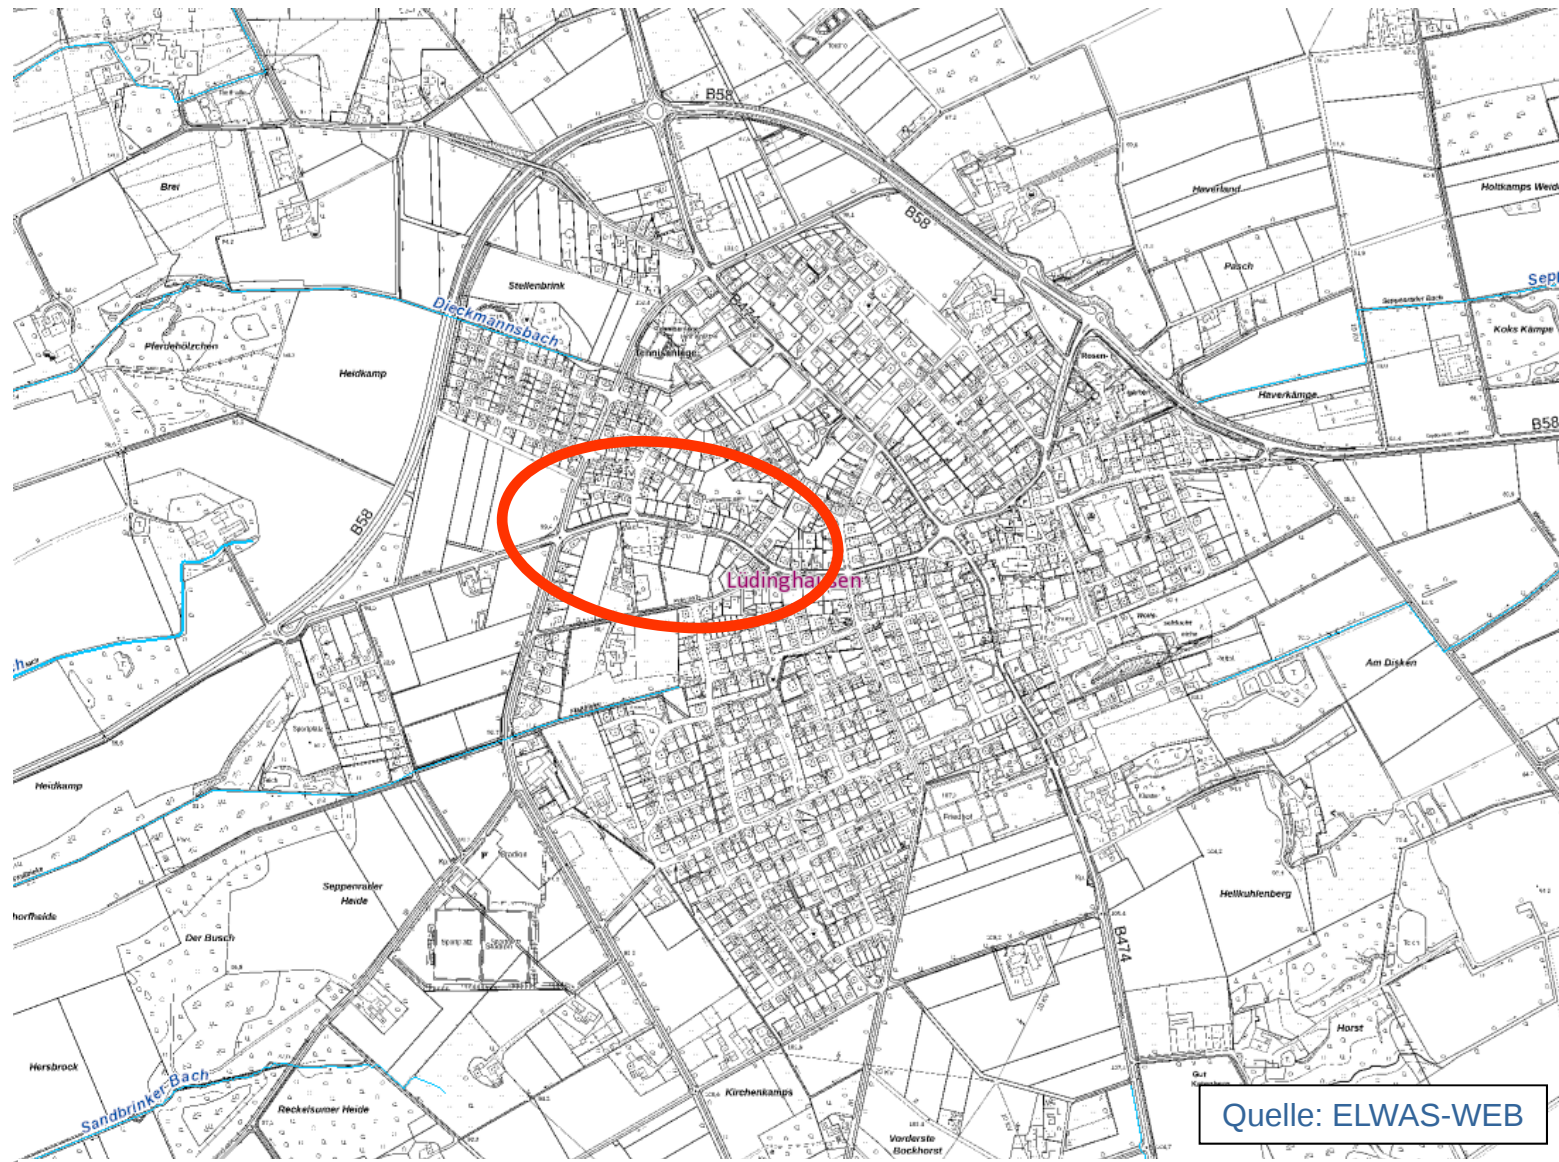

Übersicht Seppenrade, Lage Haltener Straße



Quelle: Google Maps

Luftbild, Haltener Straße



Bestand





Bestand




Bestand

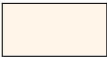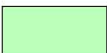


	vorh. Gebäude		gepl. 1-reihige Rinne – 24/16/8 cm bzw. 16/16/8 cm		vorh. Leuchte
	gepl. Asphaltfahrbahn		vorh. Straßenabläufe		gepl. Leuchte
	gepl. Gehweg und Geh-/Radweg – Betonsteinpflaster 20/10/8 cm, lederfarben im Querverband		E=59,65 gepl. Straßenabläufe		Entfällt
	gepl. Zufahrt – Betonsteinpflaster 20/10/8 cm, lederfarben im Längsverband		vorh. Kanaldeckel		vorh. Baum
	gepl. Grünfläche		vorh. Schild		gepl. Baum – Feldahorn
	gepl. Hochbord – 100/15/30 cm		vorh. Warnschild		bestehender Einlauf – muss versetzt werden
	gepl. abgesenkter Bordstein R2 – 100/15/20 cm		vorh. Hydrant		vorh. Poller
	gepl. Winkelkante – 40/30/22/8 cm		vorh. Gasschieber		vorh. Zufahrt
	gepl. Tiefbordstein – 100/8/25 cm		vorh. Wasserkappe		

Legende


Regelquerschnitt Haltener Straße
zum Endausbau
M 1:50

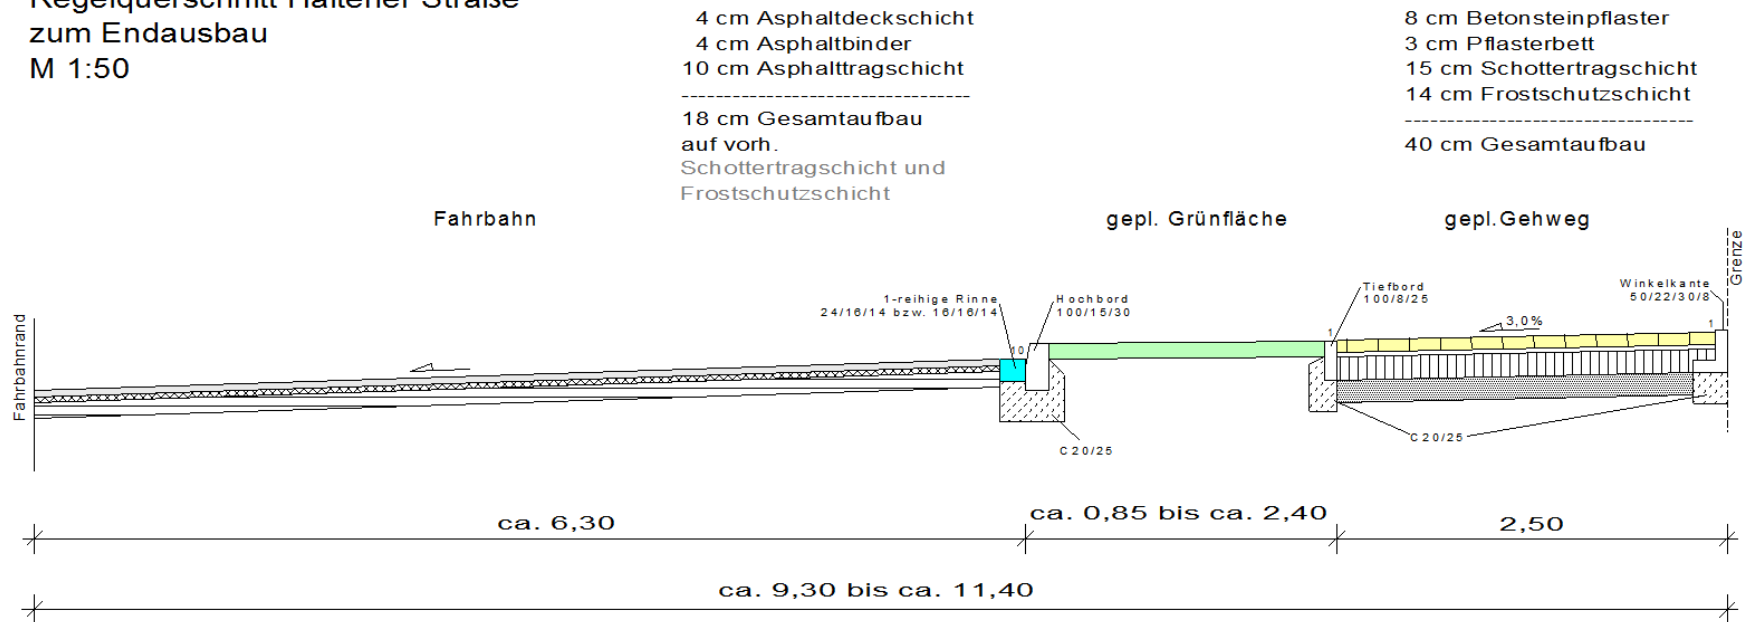


Regelquerschnitt

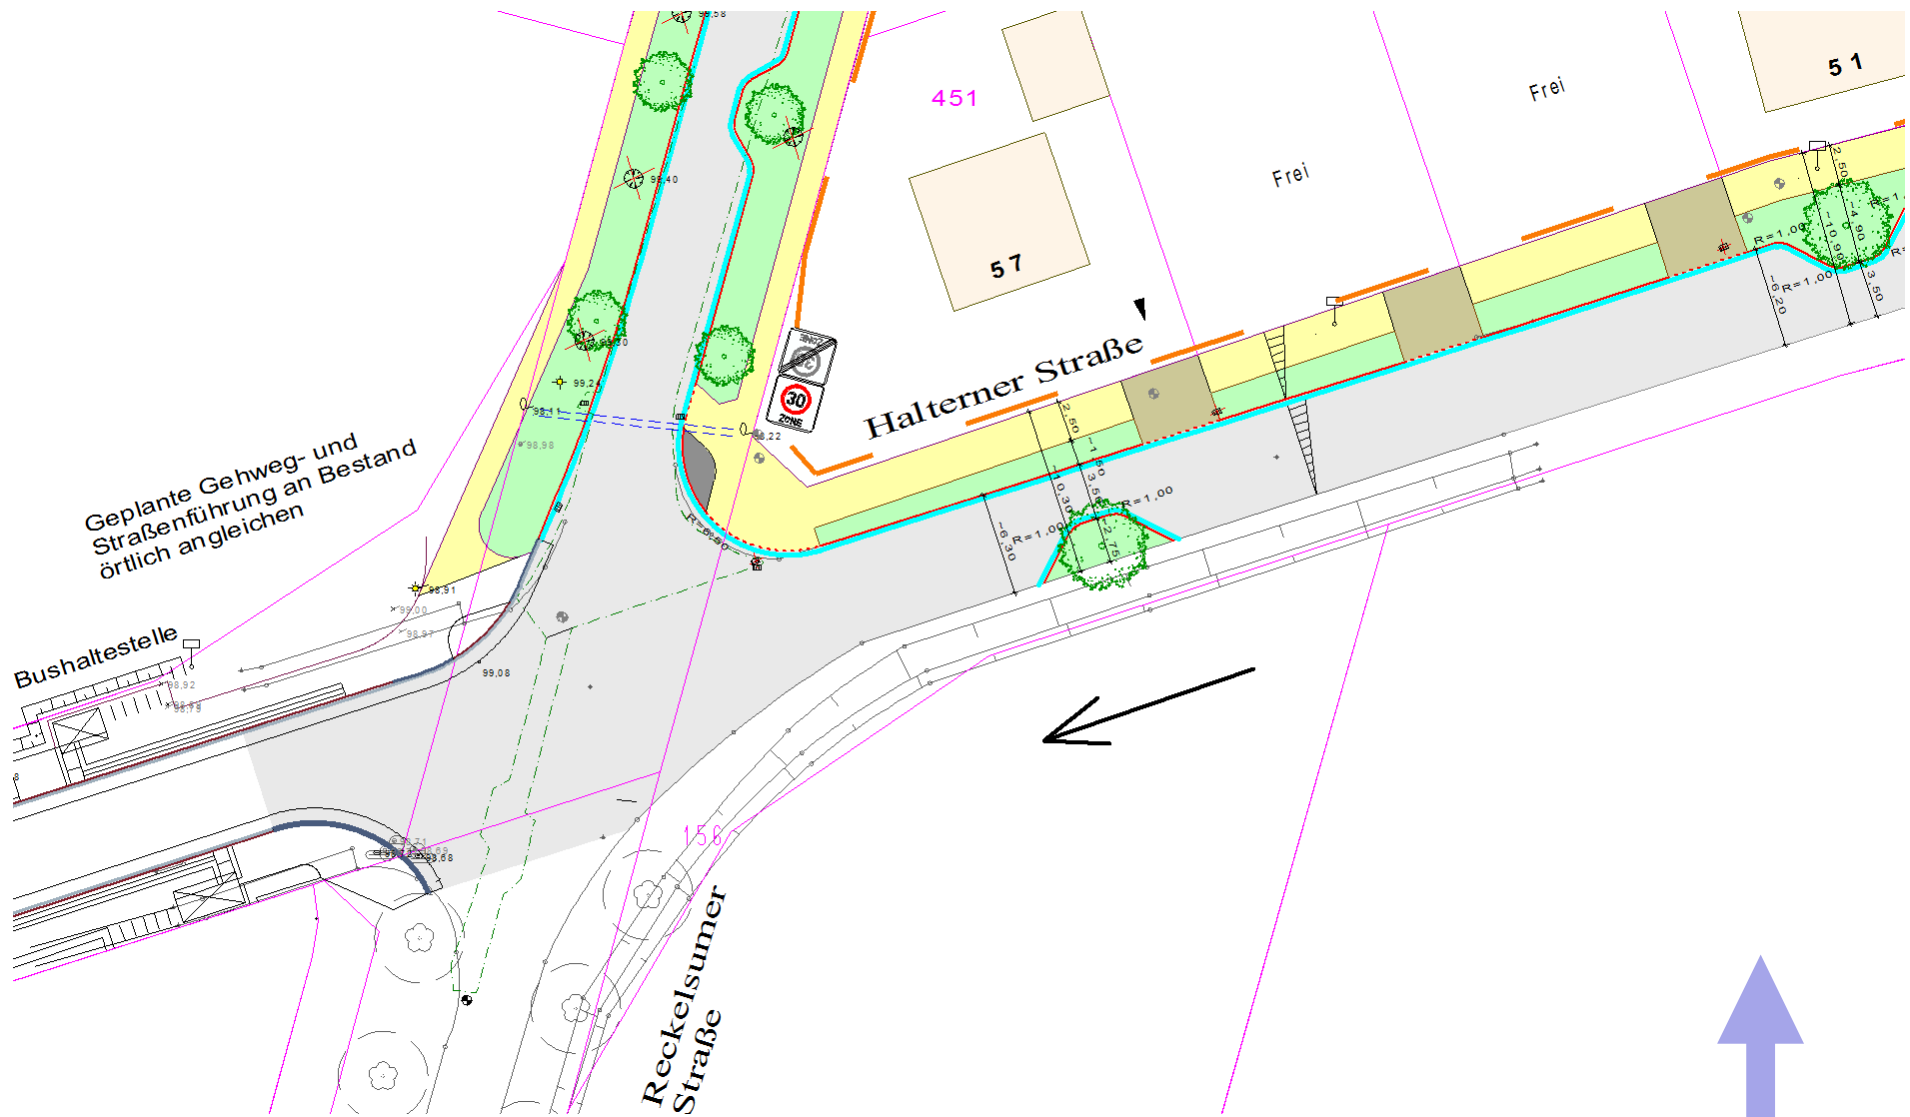


Abschnitt 1

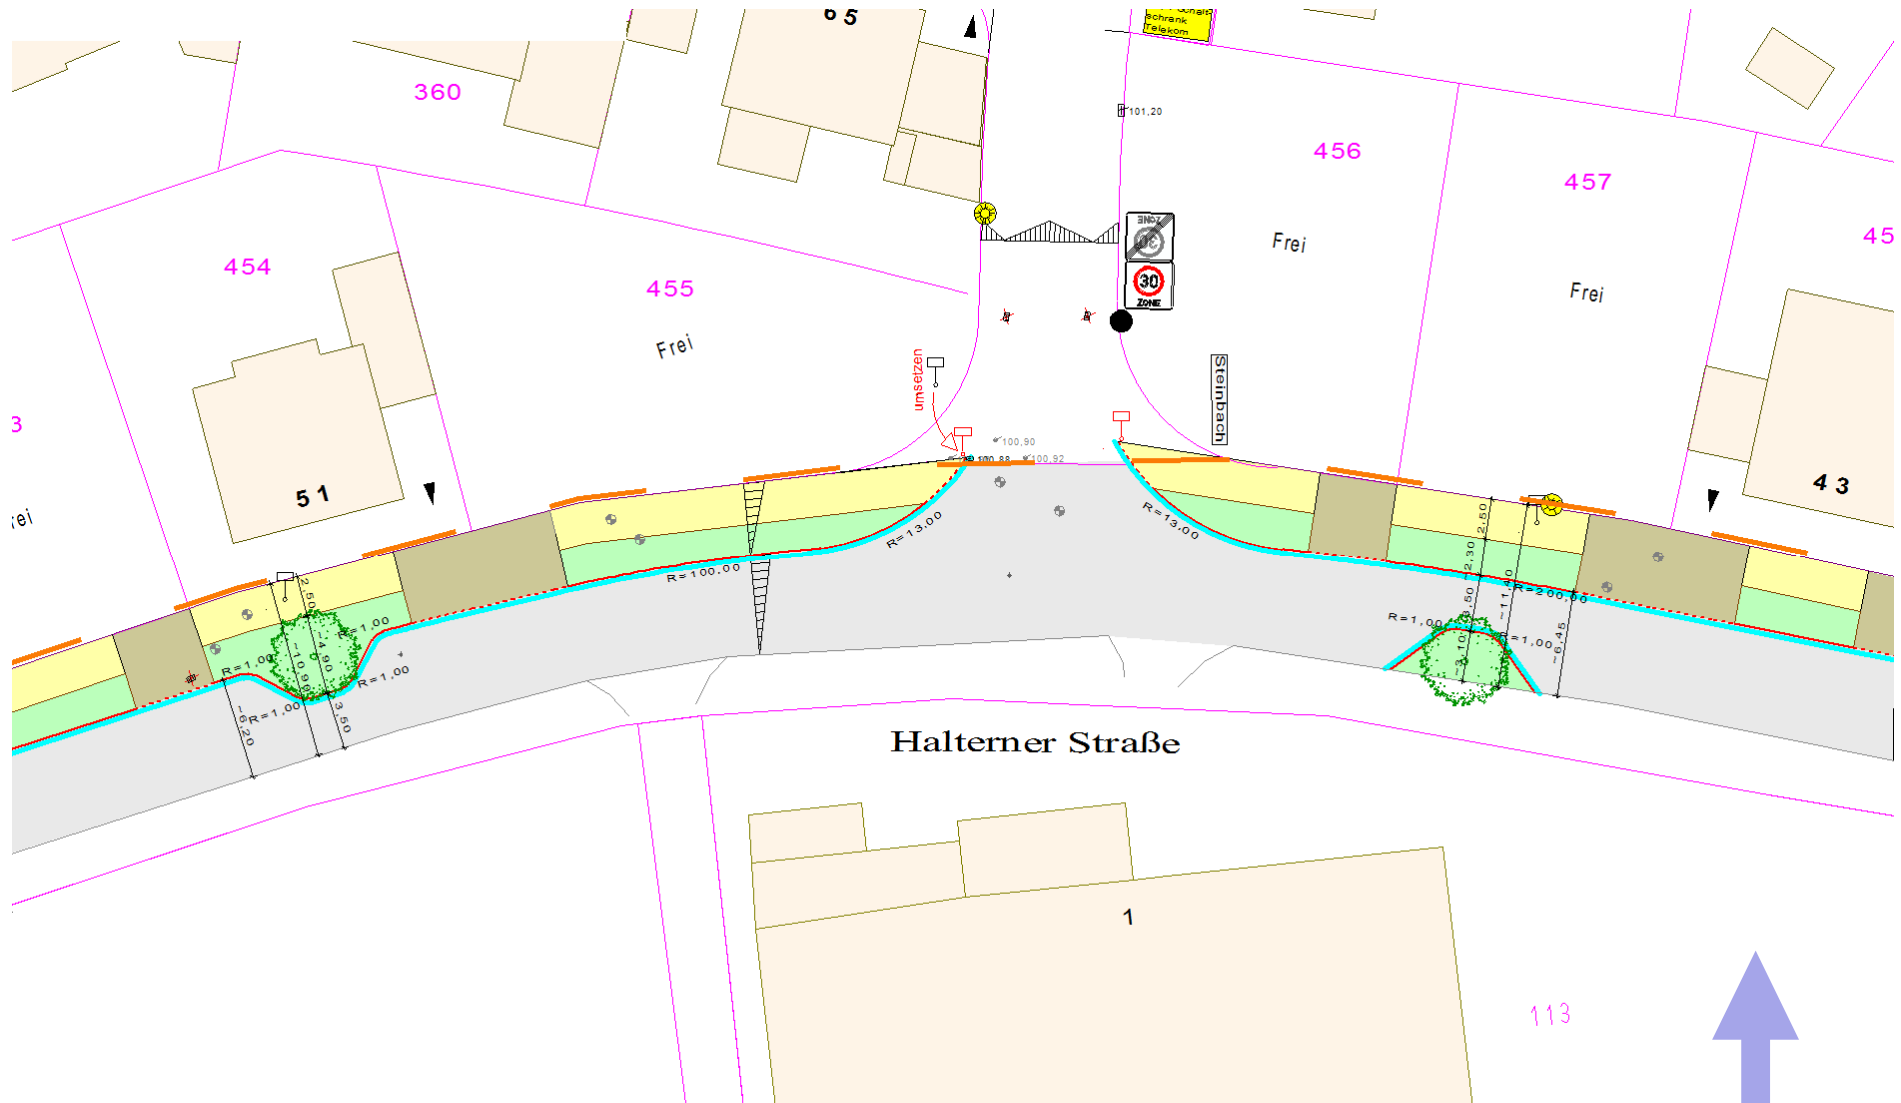

Abschnitt 2

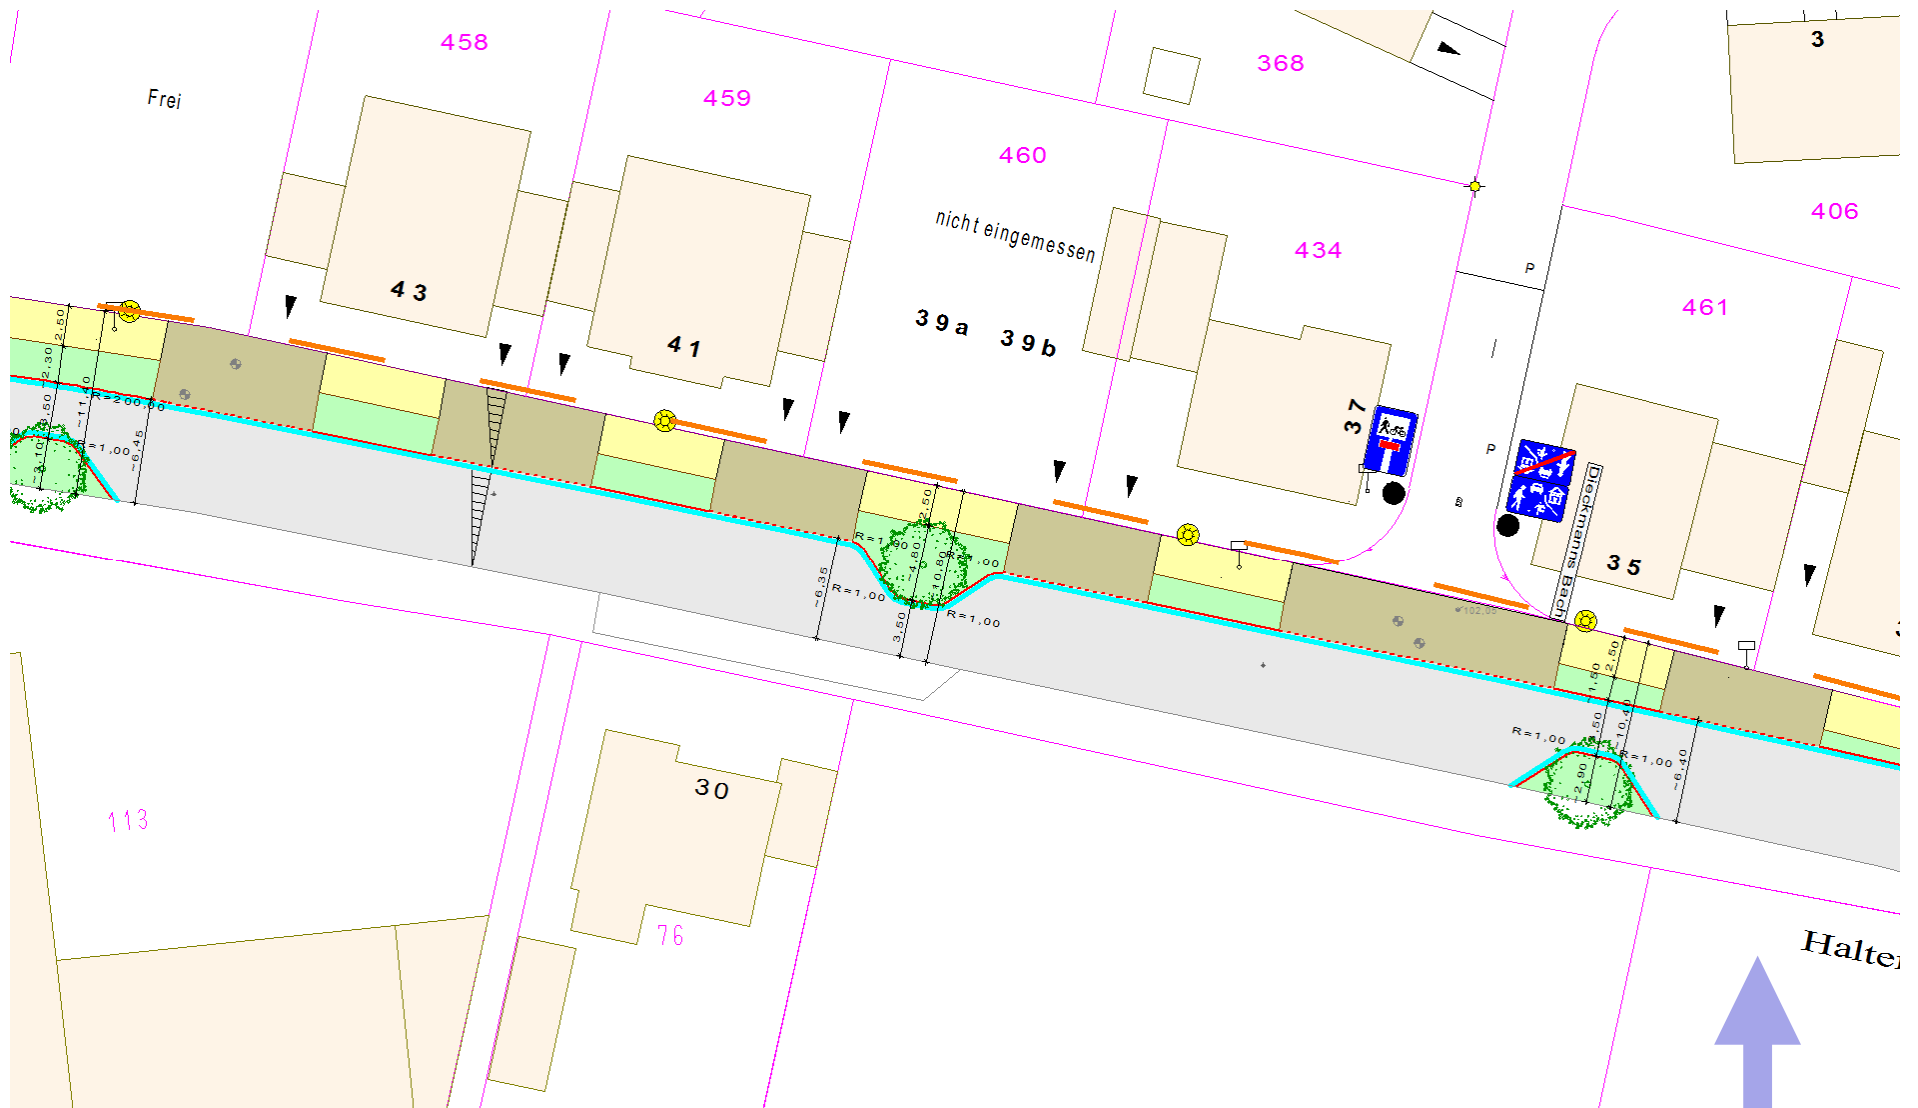


Abschnitt 3

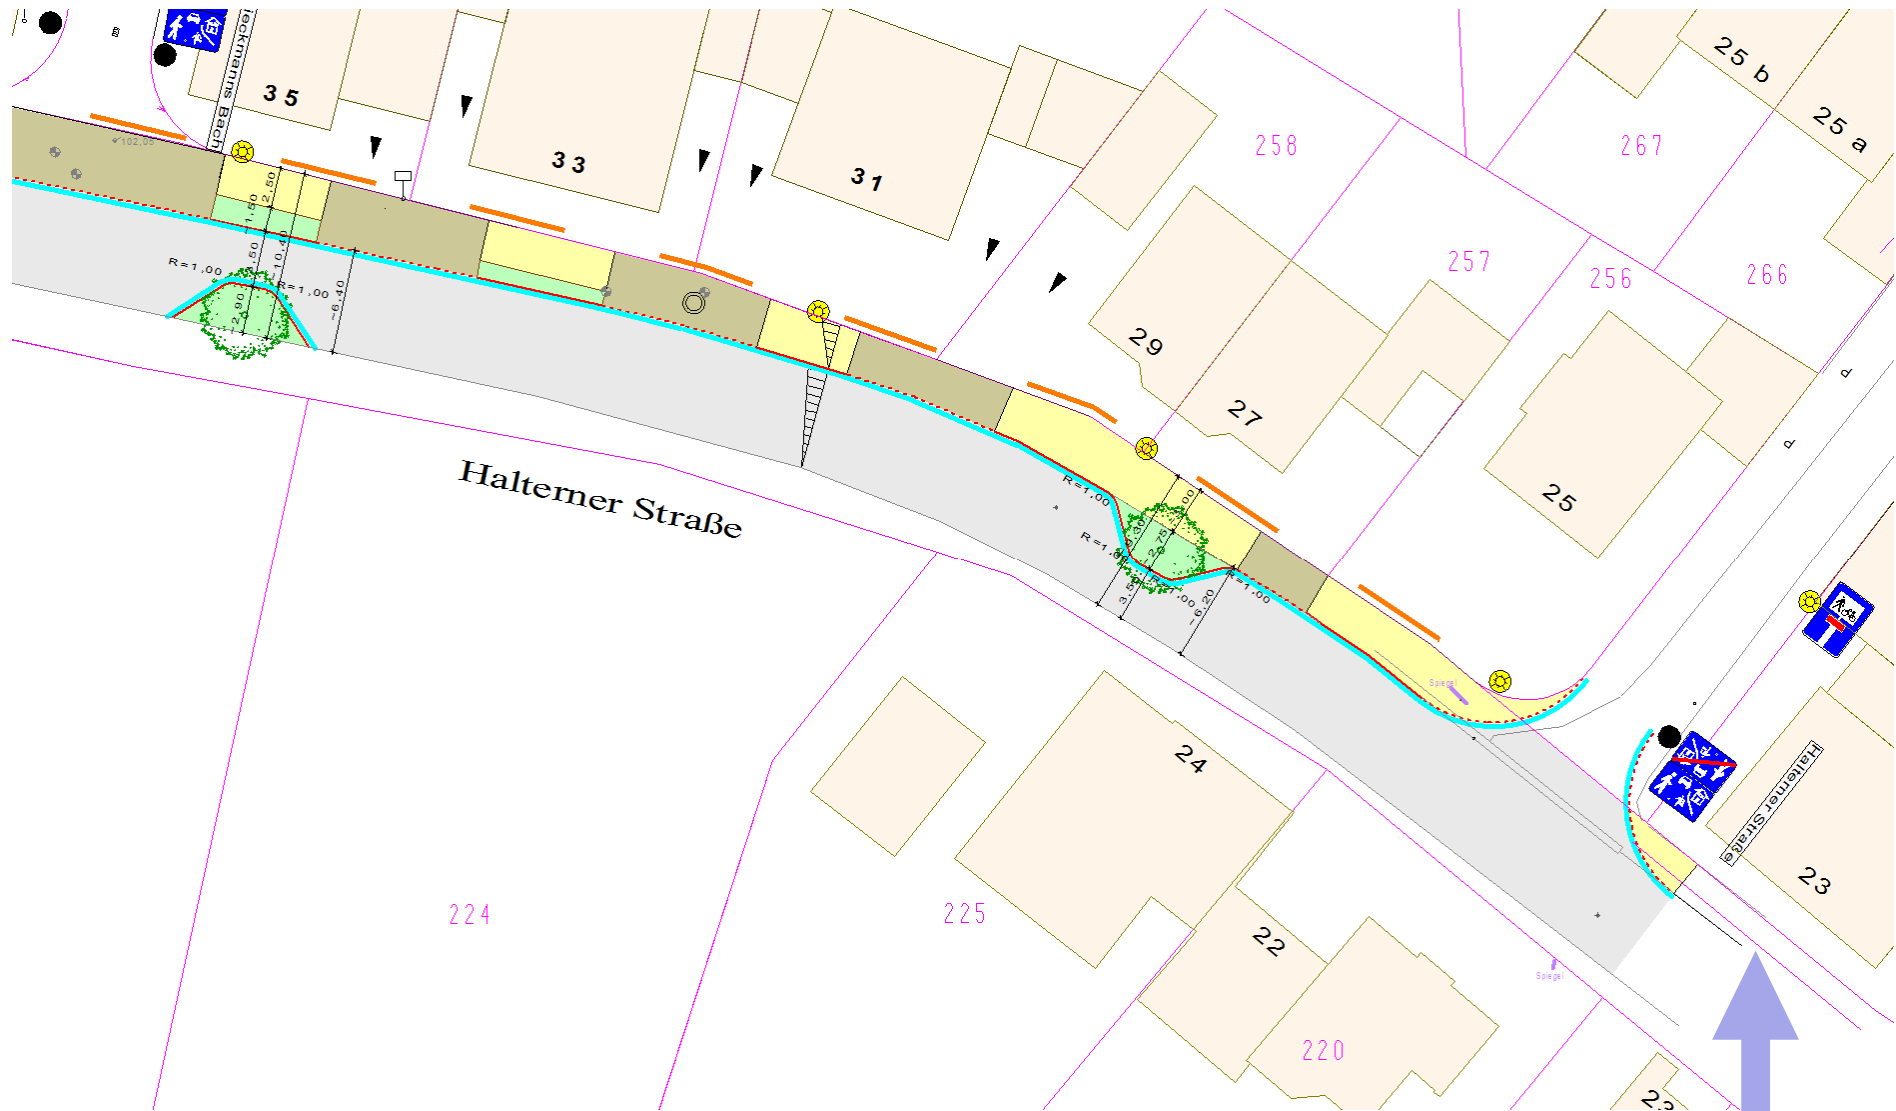

Abschnitt 4

Regelquerschnitt Haltener Straße
zum Endausbau
M 1:50

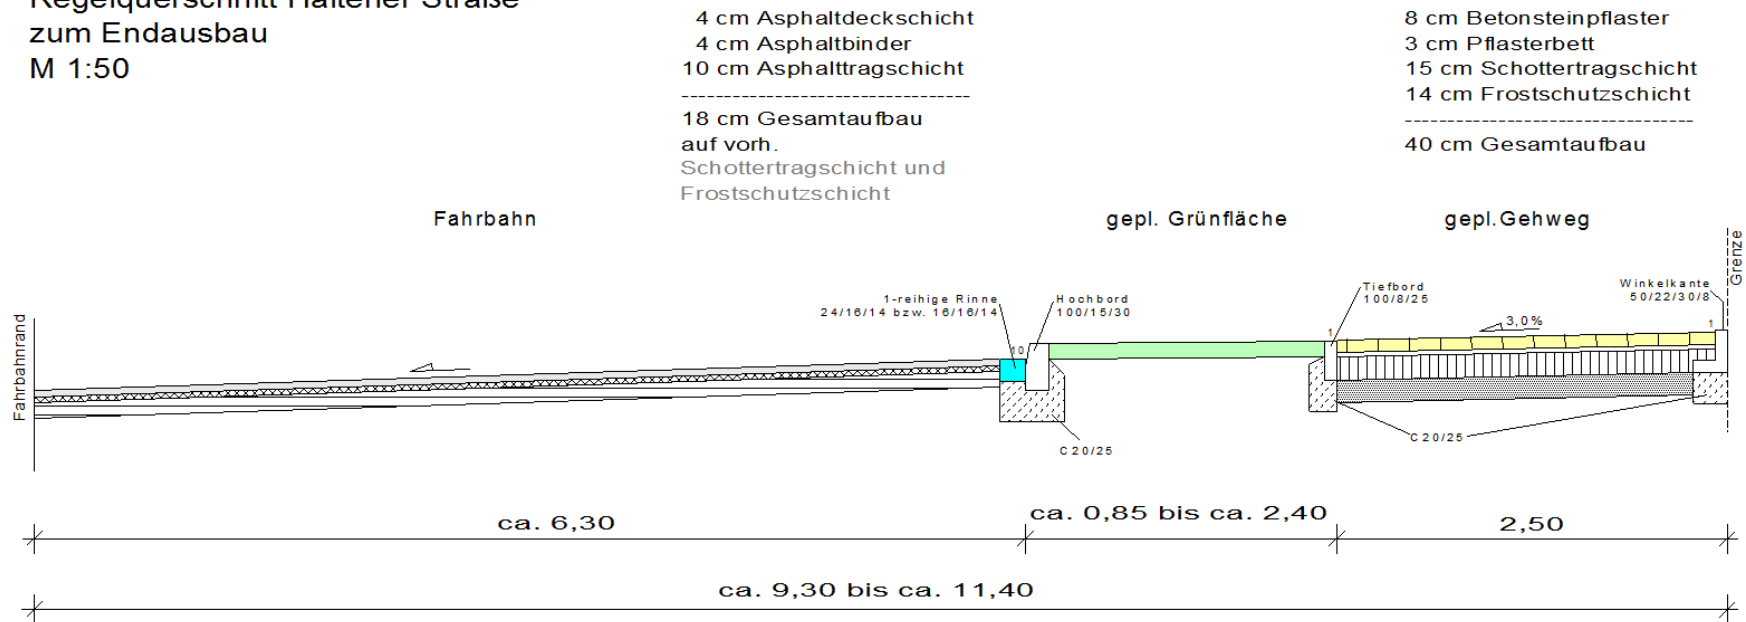

Regelquerschnitt





Endausbau der Haltener Straße in Lüdinghausen
Ing.-Büro Gnegel GmbH, Sendenhorst

**Vielen Dank für Ihre
Aufmerksamkeit!**




Endausbau der Haltener Straße in Lüdinghausen
Ing.-Büro Gnegel GmbH, Sendenhorst

mögliche Variante

Endausbau der Haltener Straße




Regelquerschnitt Haltener Straße
zum Endausbau
M 1:50

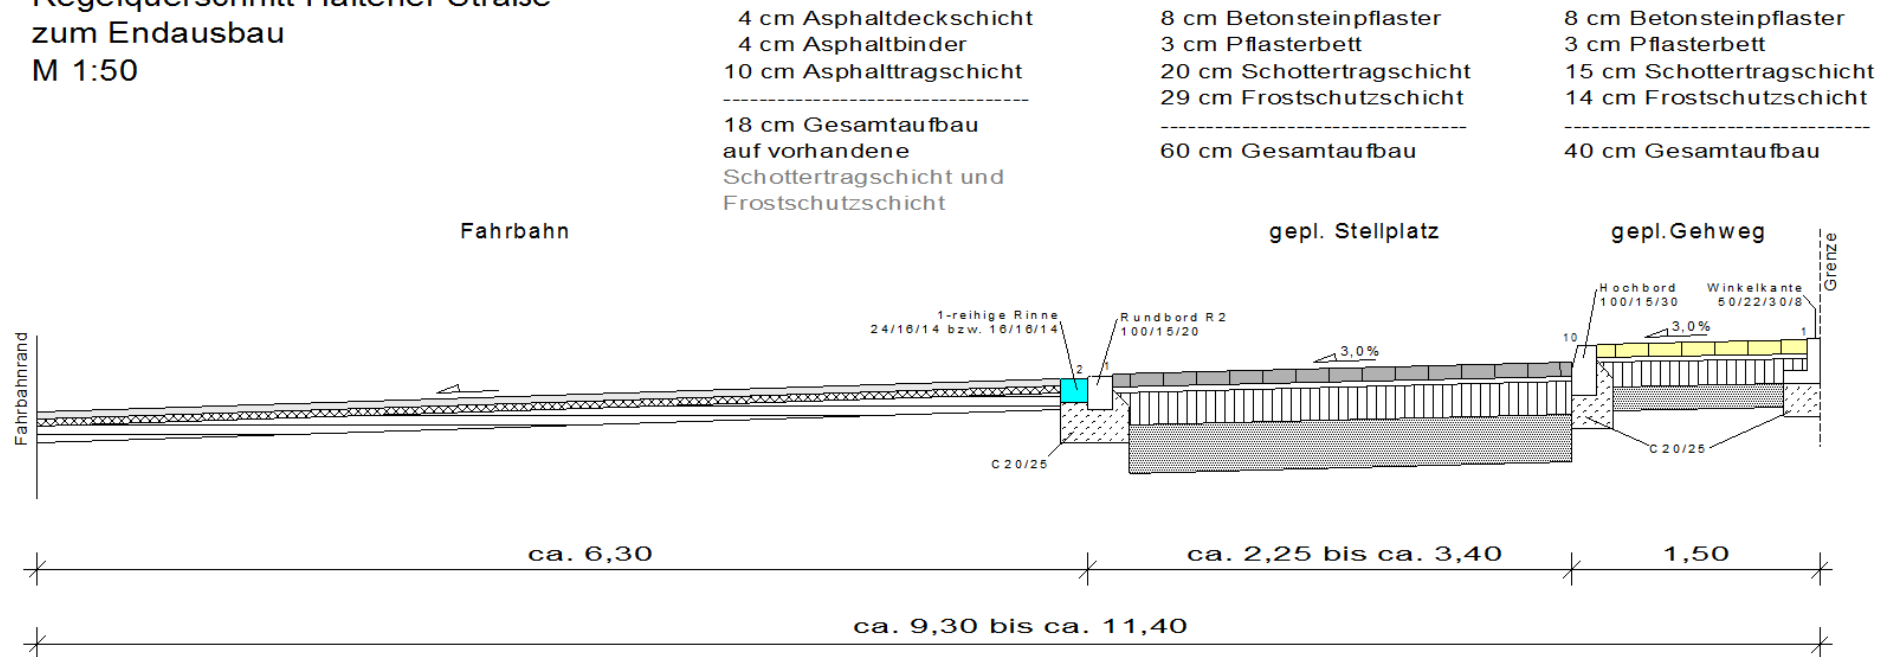


Regelquerschnitt



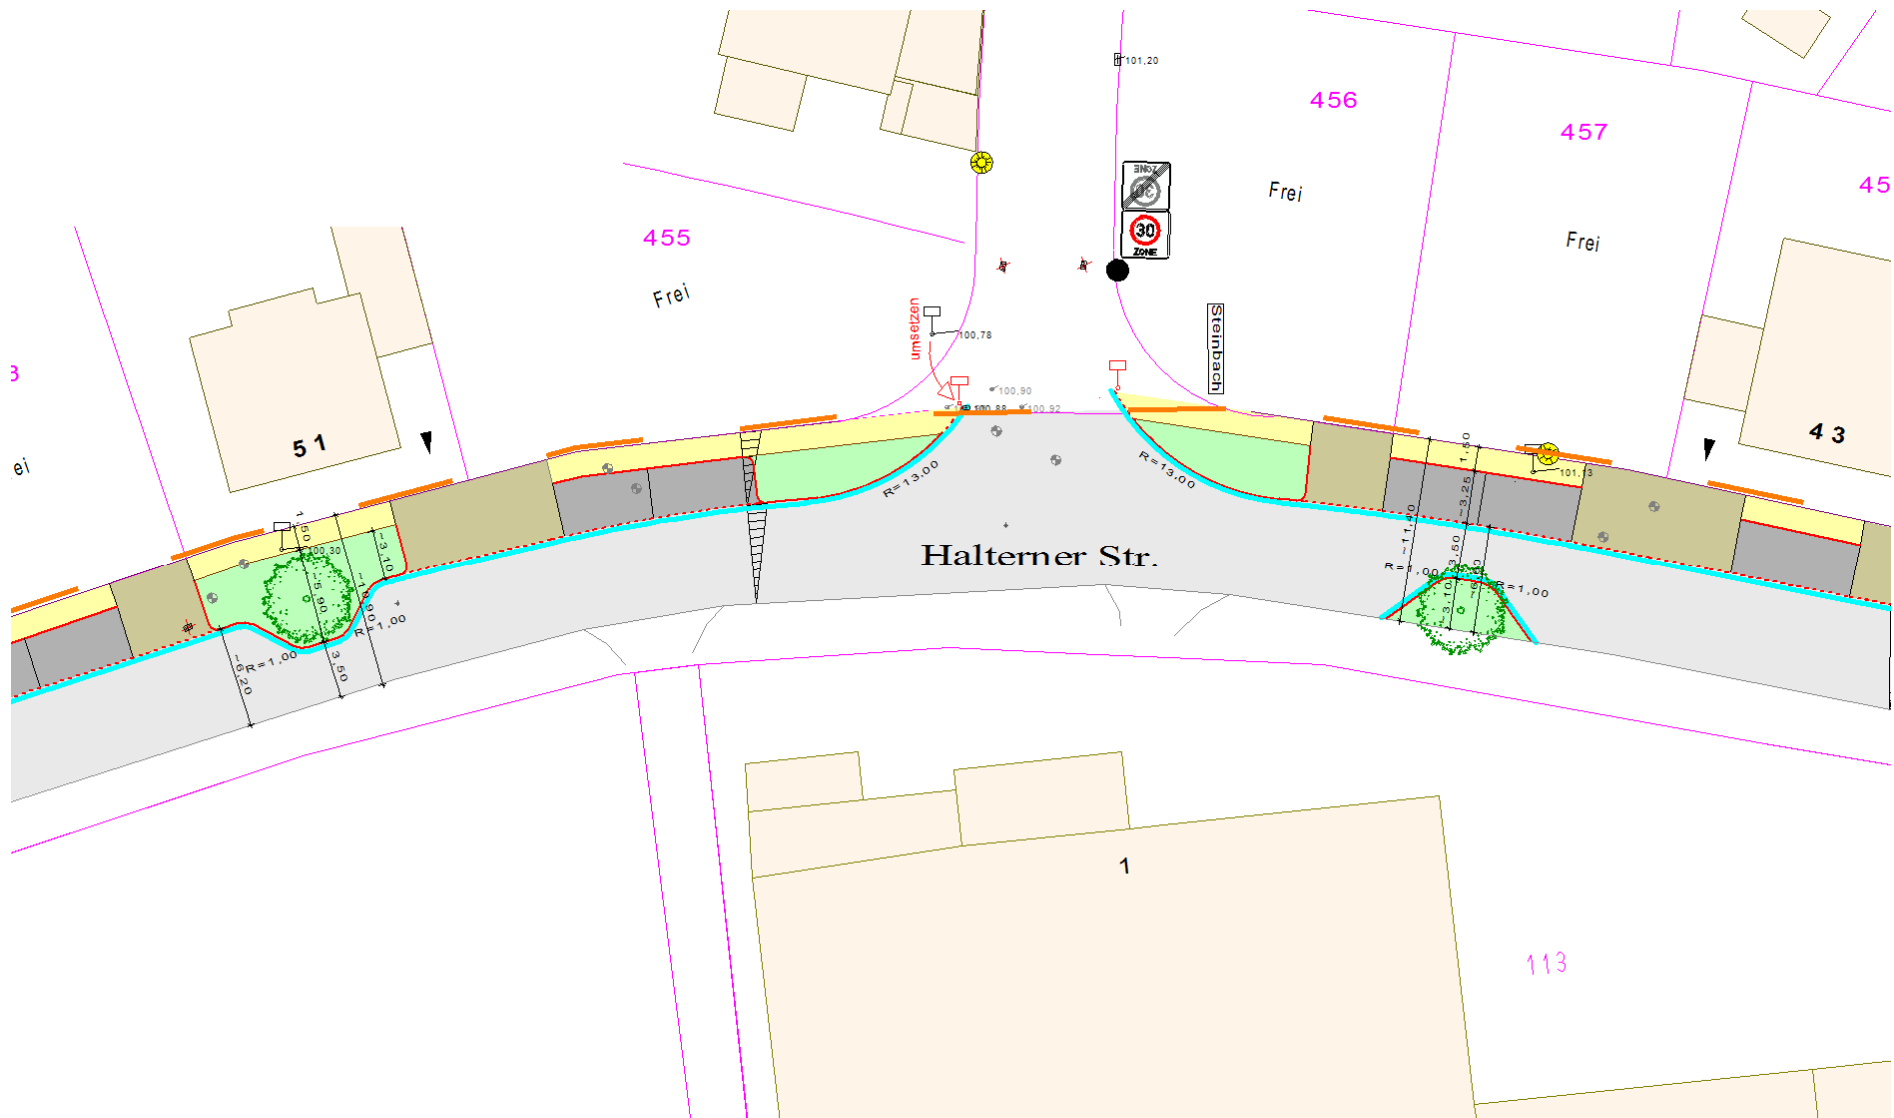


Abschnitt 2

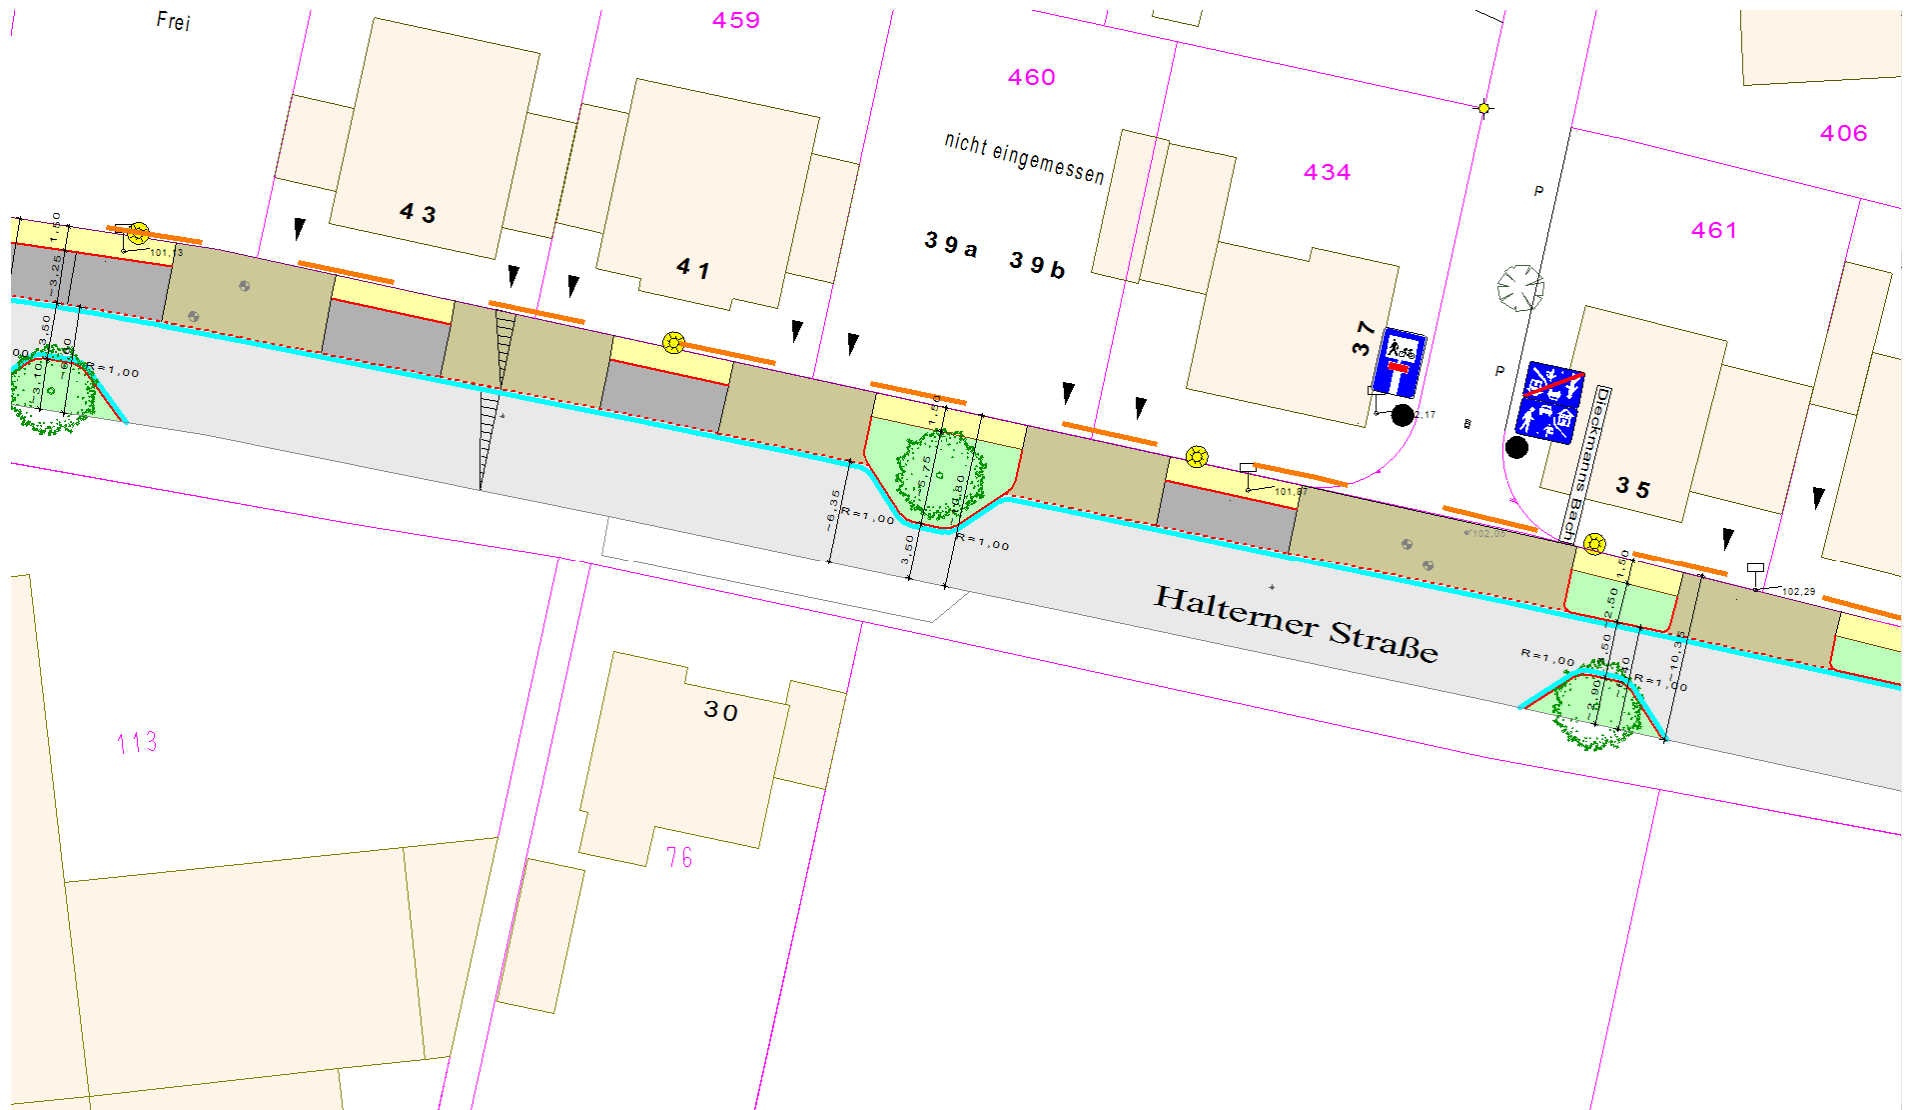

Abschnitt 3



Regelquerschnitt Haltener Straße
zum Endausbau
M 1:50

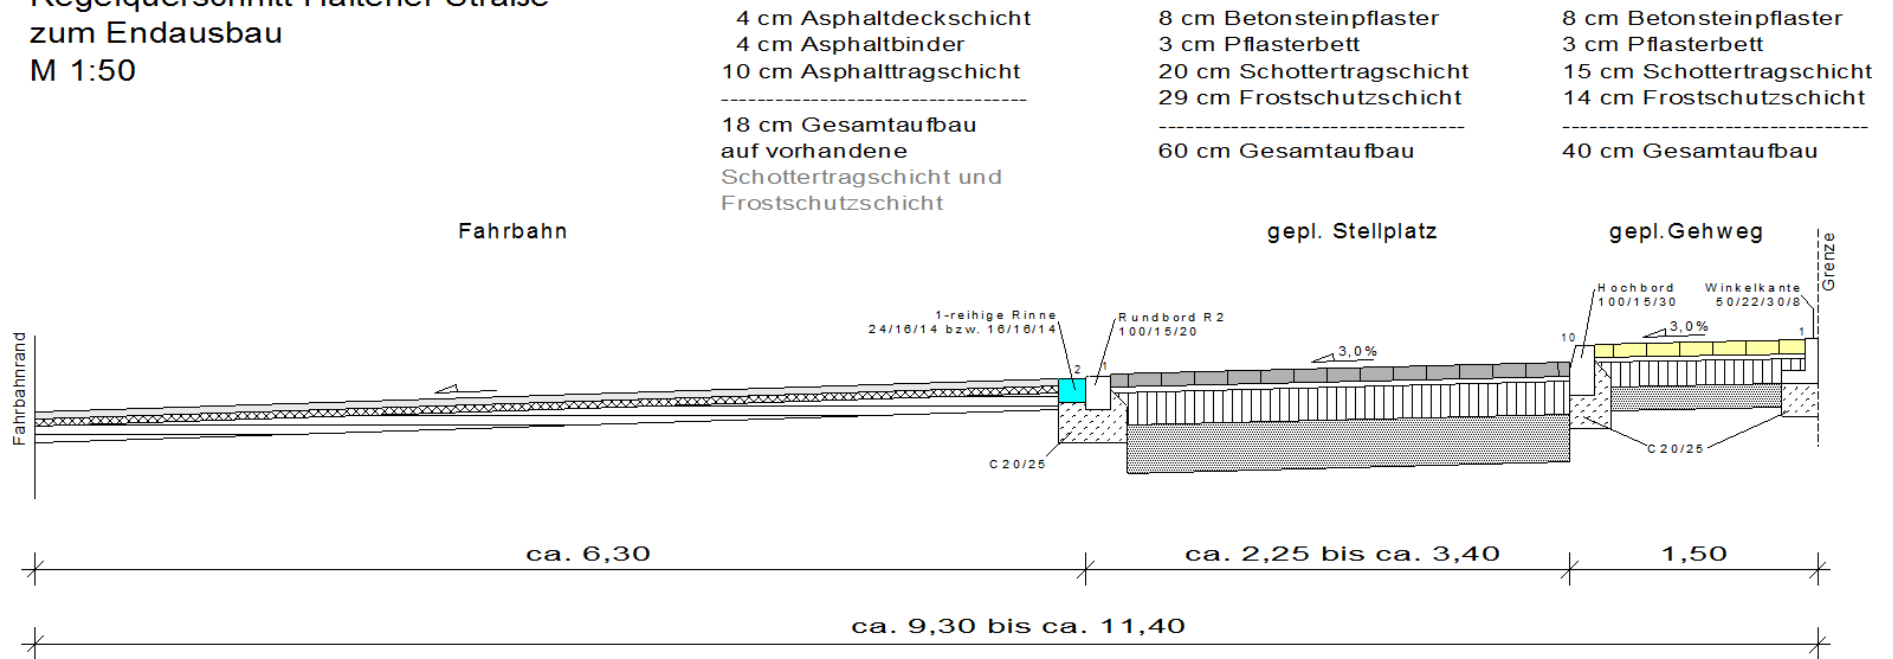

Regelquerschnitt

