


Umgestaltung Kreuzungsbereich B 235 und Baumschulenweg in Lüdinghausen Richtung Senden / Münster

PLANUNG UND ABWICKLUNG VON VERKEHRSANLAGEN UND INGENIEURBAUWERKEN

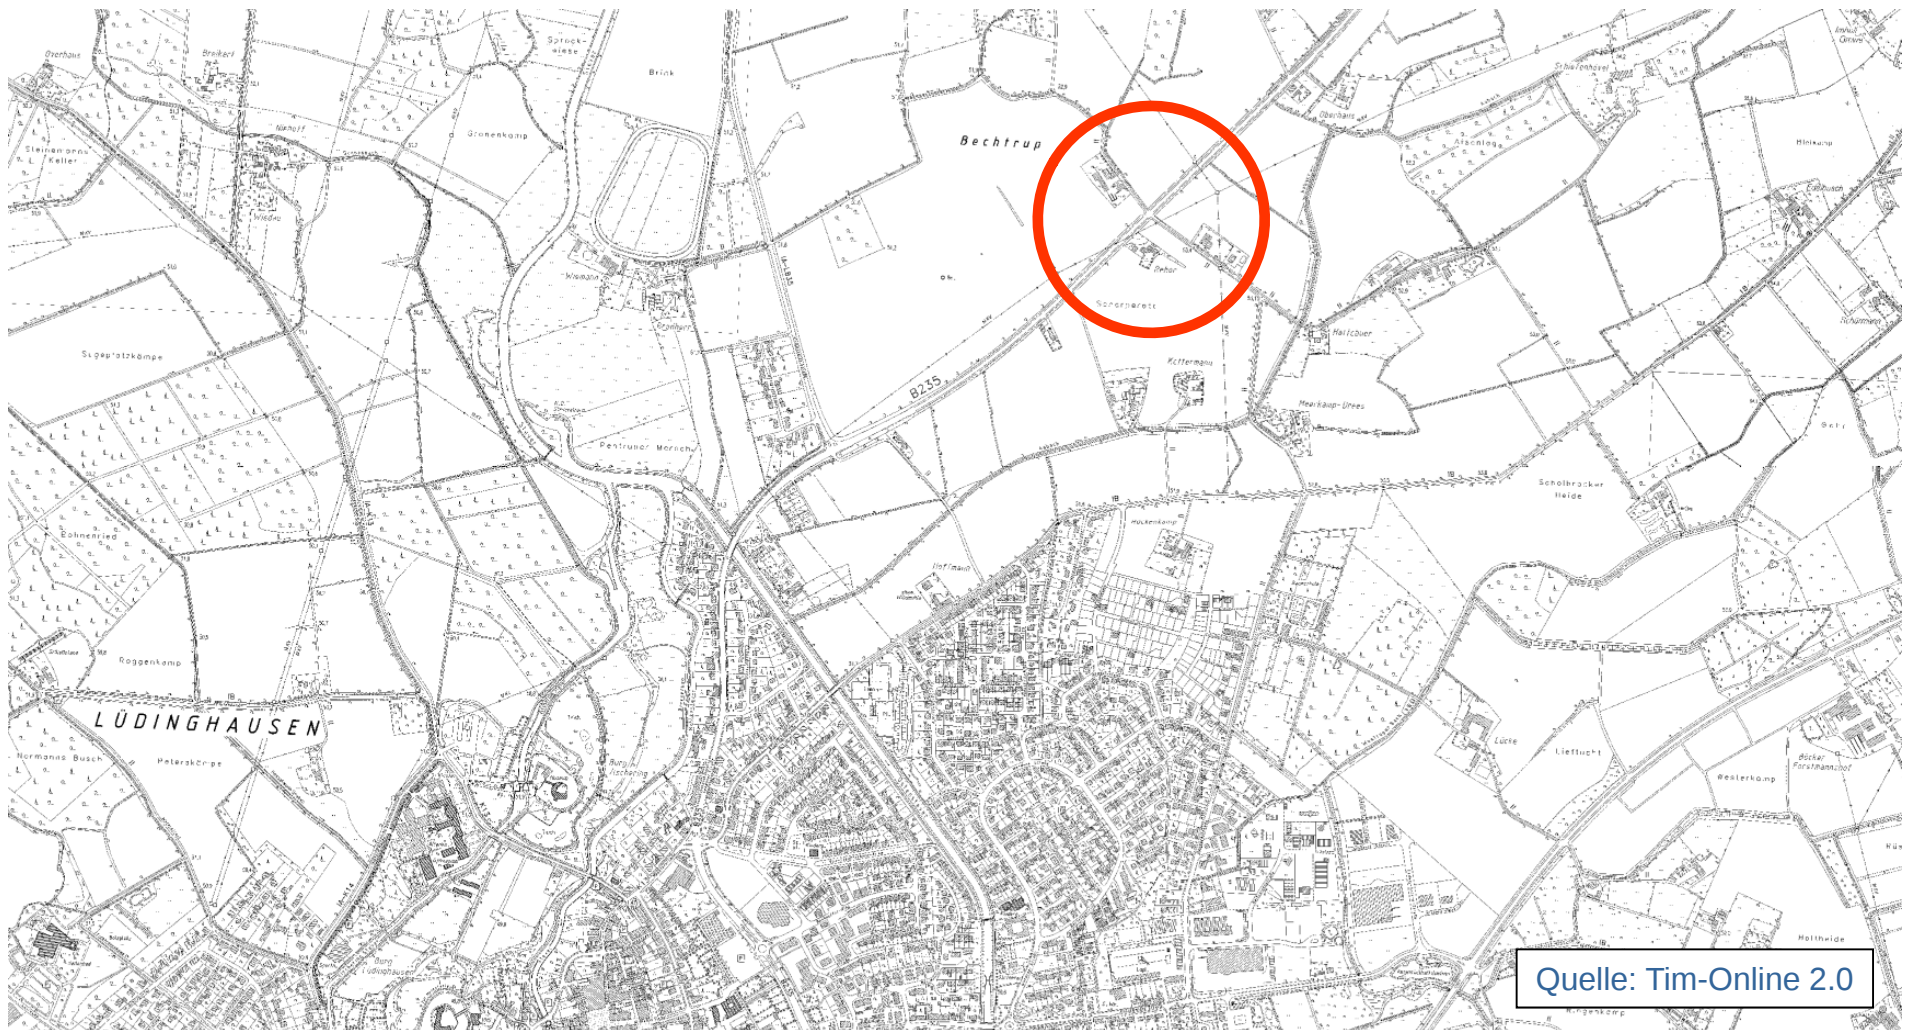

Übersicht Lüdinghausen, Lage der Kreuzung



Luftbild, Kreuzung




Bestand




Bestand



Bestand

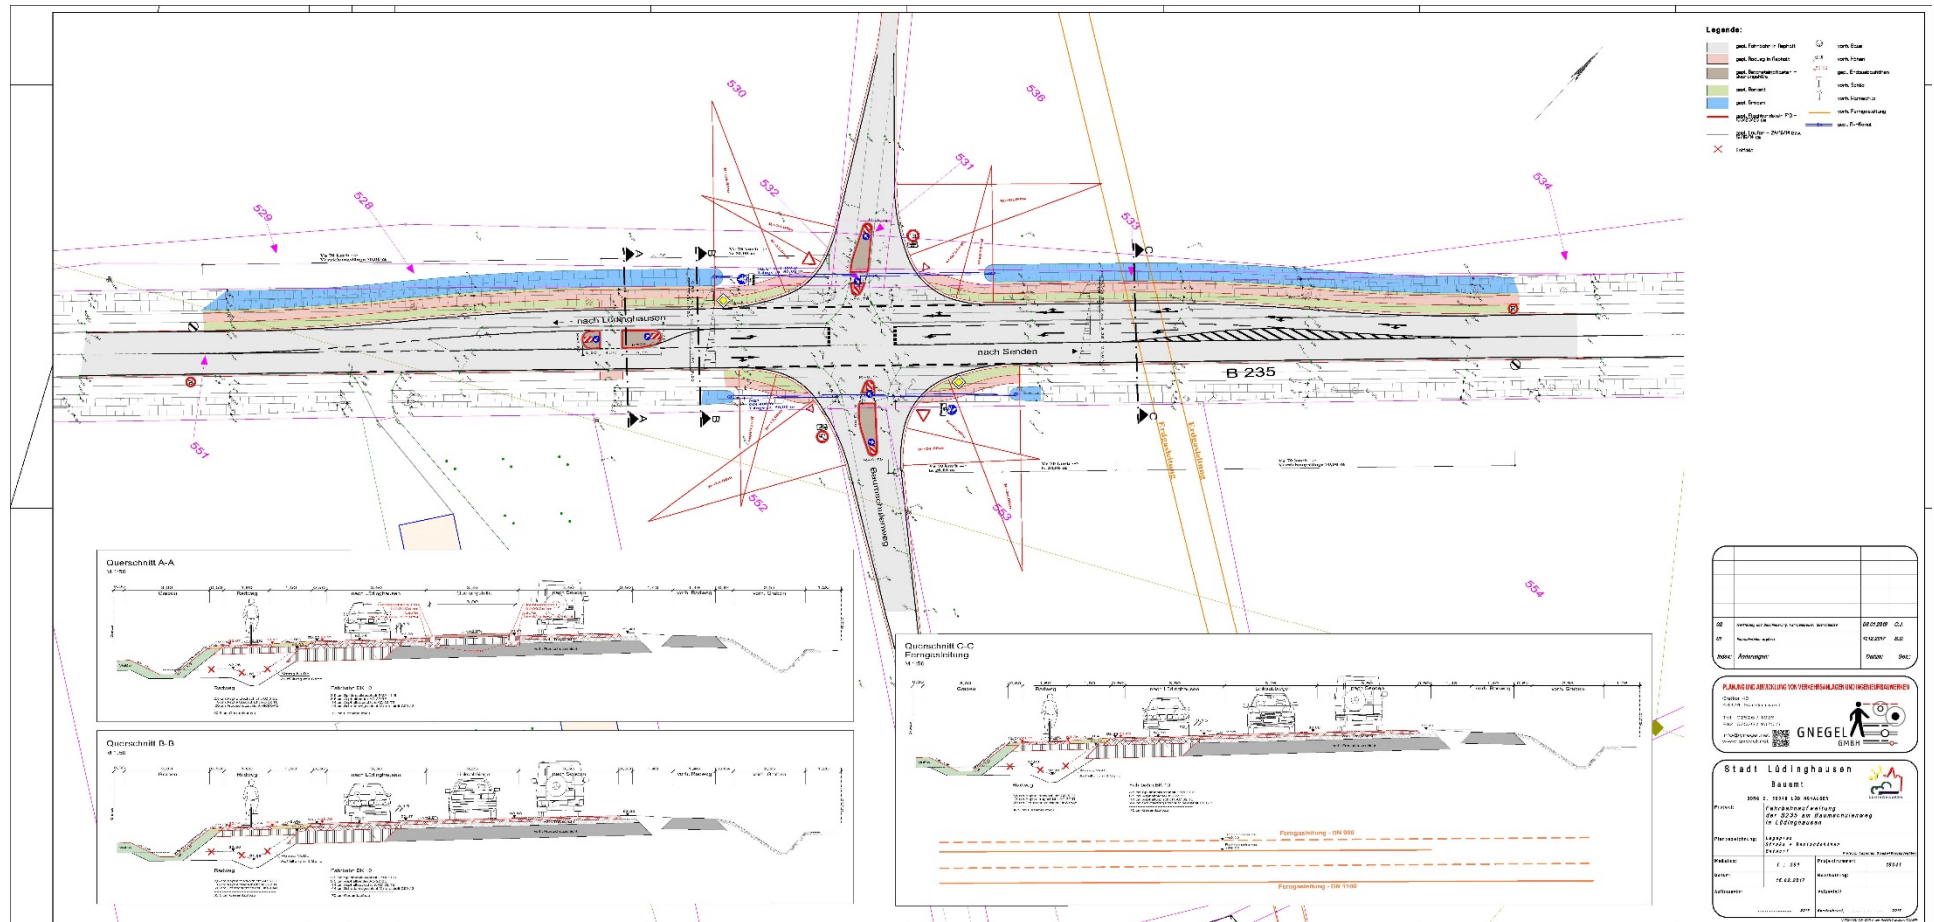


Gesamtlageplan

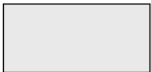	gepl. Fahrbahn in Asphalt		vorh. Baum
	gepl. Radweg in Asphalt		vorh. Höhen
	gepl. Betonsteinpflaster – Querungshilfe		gepl. Endausbauhöhen
	gepl. Bankett		vorh. Schild
	gepl. Graben		vorh. Warnschild
	gepl. Flachbordstein F10 – 100/20/25 cm		vorh. Ferngasleitung
	gepl. Läufer – 24/16/14 bzw. 16/16/14 cm		gepl. RW-Kanal
	Entfällt		

Legende


Querschnitt A-A

M 1:50

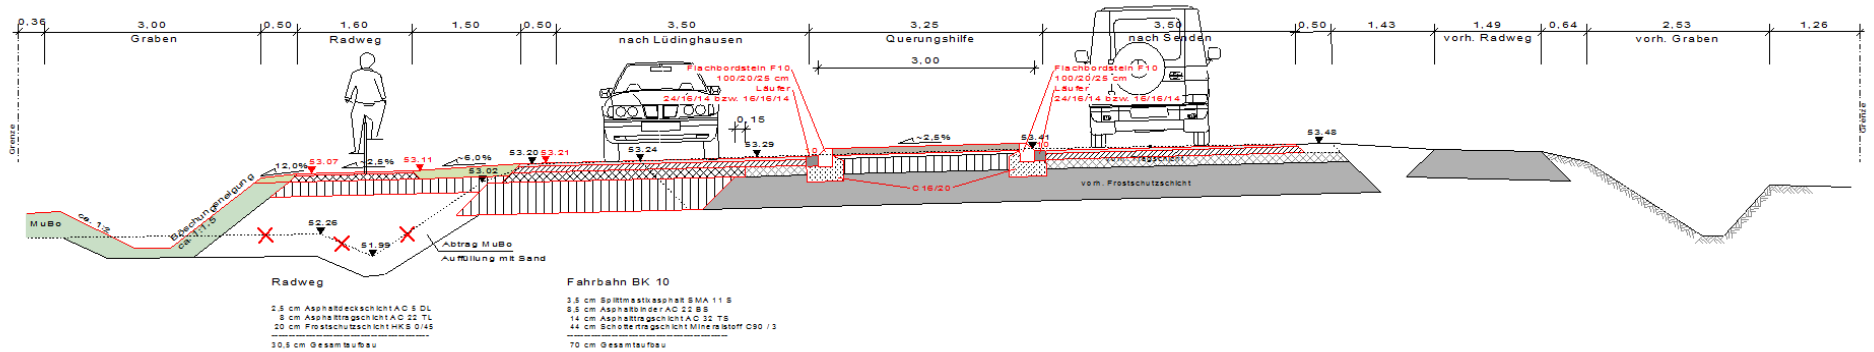


Querschnitt B-B

M 1:50

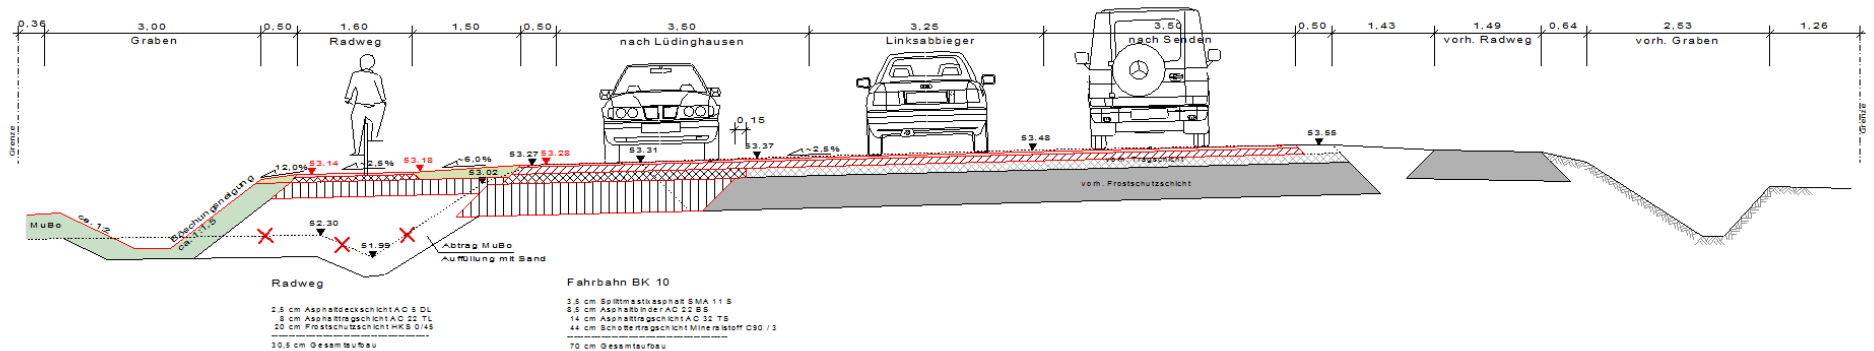



Regelquerschnitte A-A und B-B



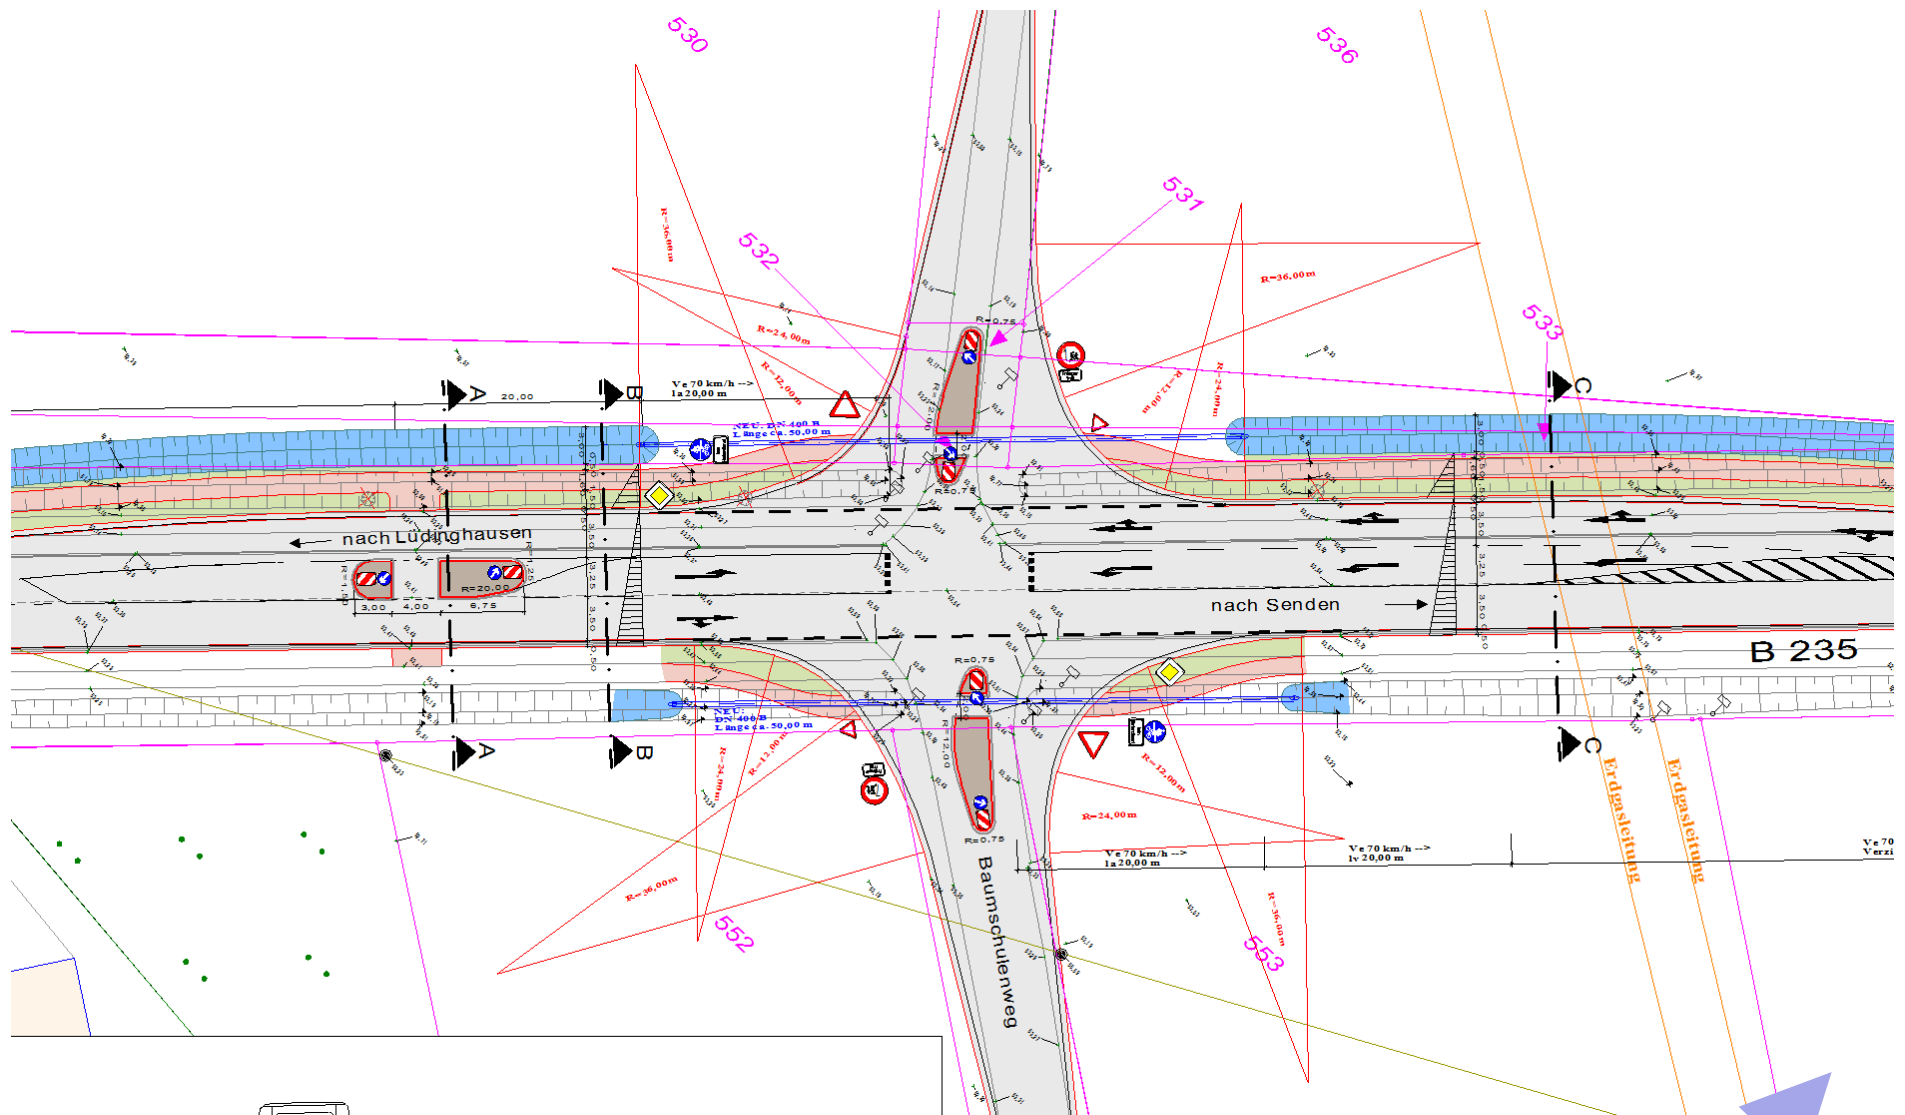


Abschnitt 2

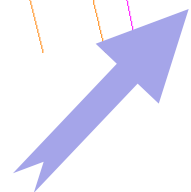

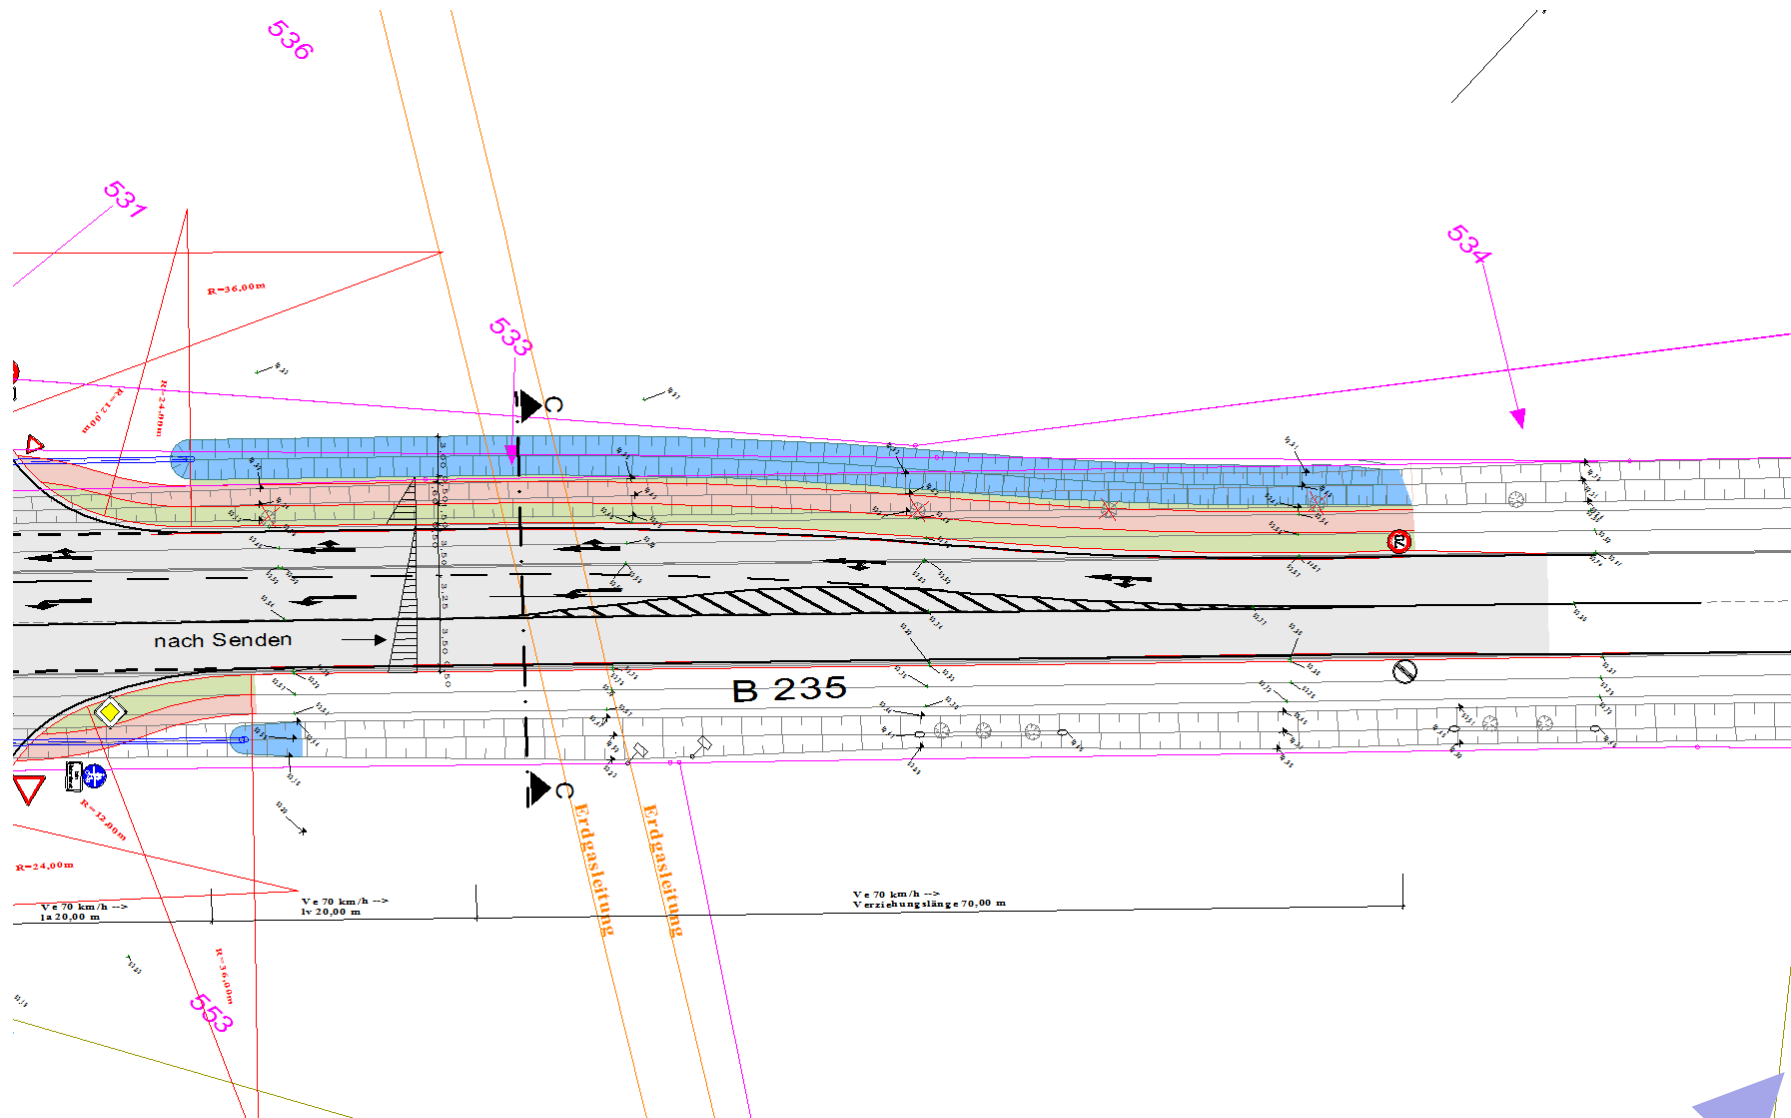


Abschnitt 3

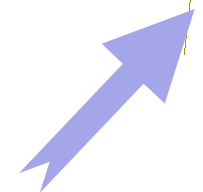

**Querschnitt C-C
Ferngasleitung**

M 1:50

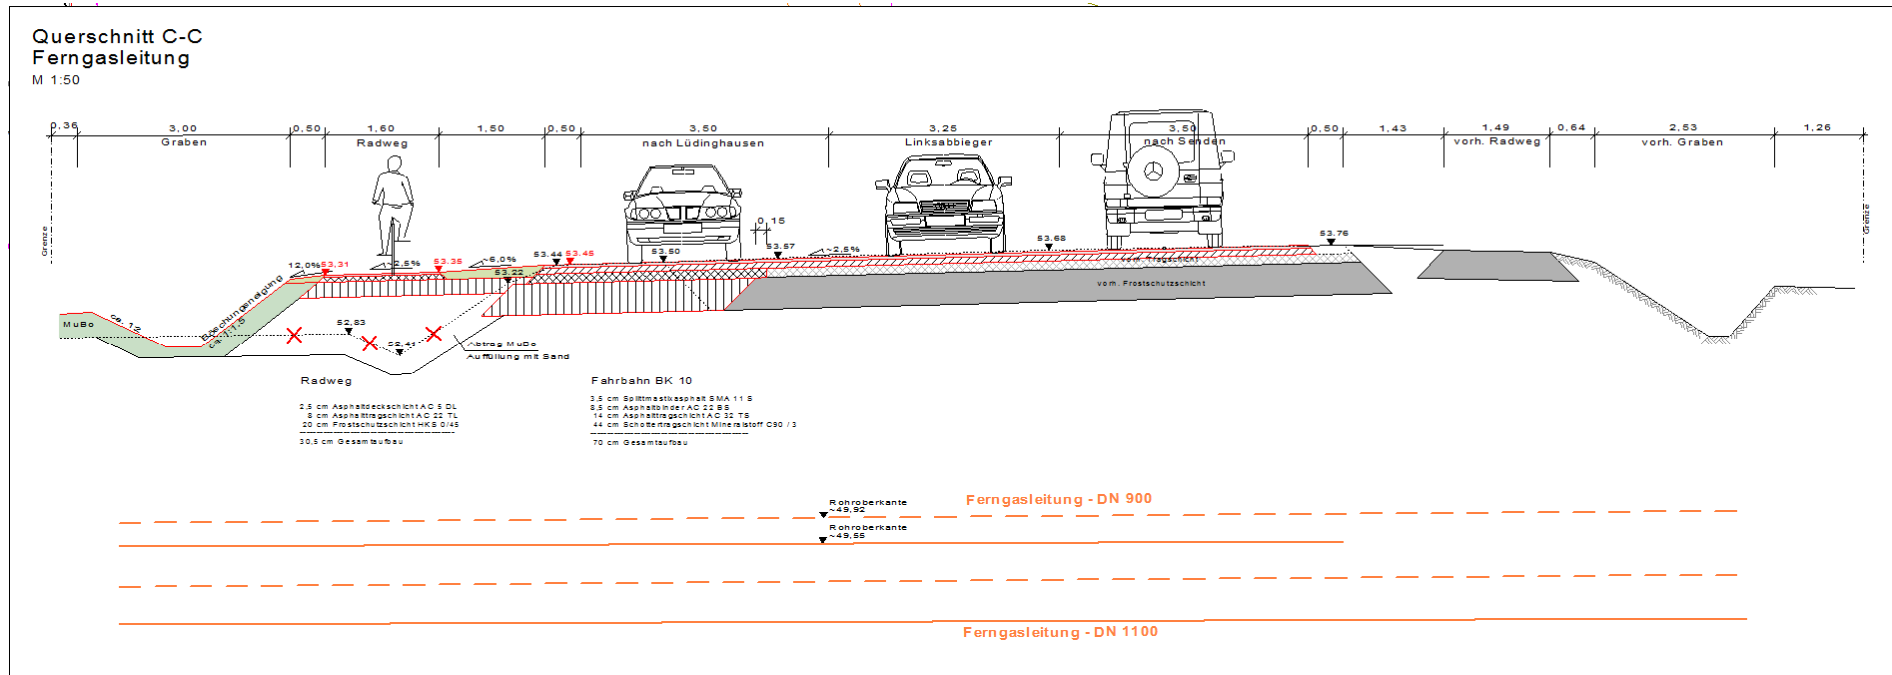

Regelquerschnitt C-C





Kreuzungsbereich B 235 / Baumschulenweg in Lüdinghausen
Ing.-Büro Gnegel GmbH, Sendenhorst

**Vielen Dank für Ihre
Aufmerksamkeit!**