

WOHN- UND GESCHÄFTSHAUS am Stadtgraben

Stegreif März 2019



BOHR Architekten

Glatzer Straße 6 | 59348 Lüdinghausen

Tel. 02591.1896 | info@architekturbuero-bohr.de


WOHN- UND GESCHÄFTSHAUS
am Stadtgraben

Stegreif März 2019




WOHN- UND GESCHÄFTSHAUS
am Stadtgraben

Stegreif März 2019

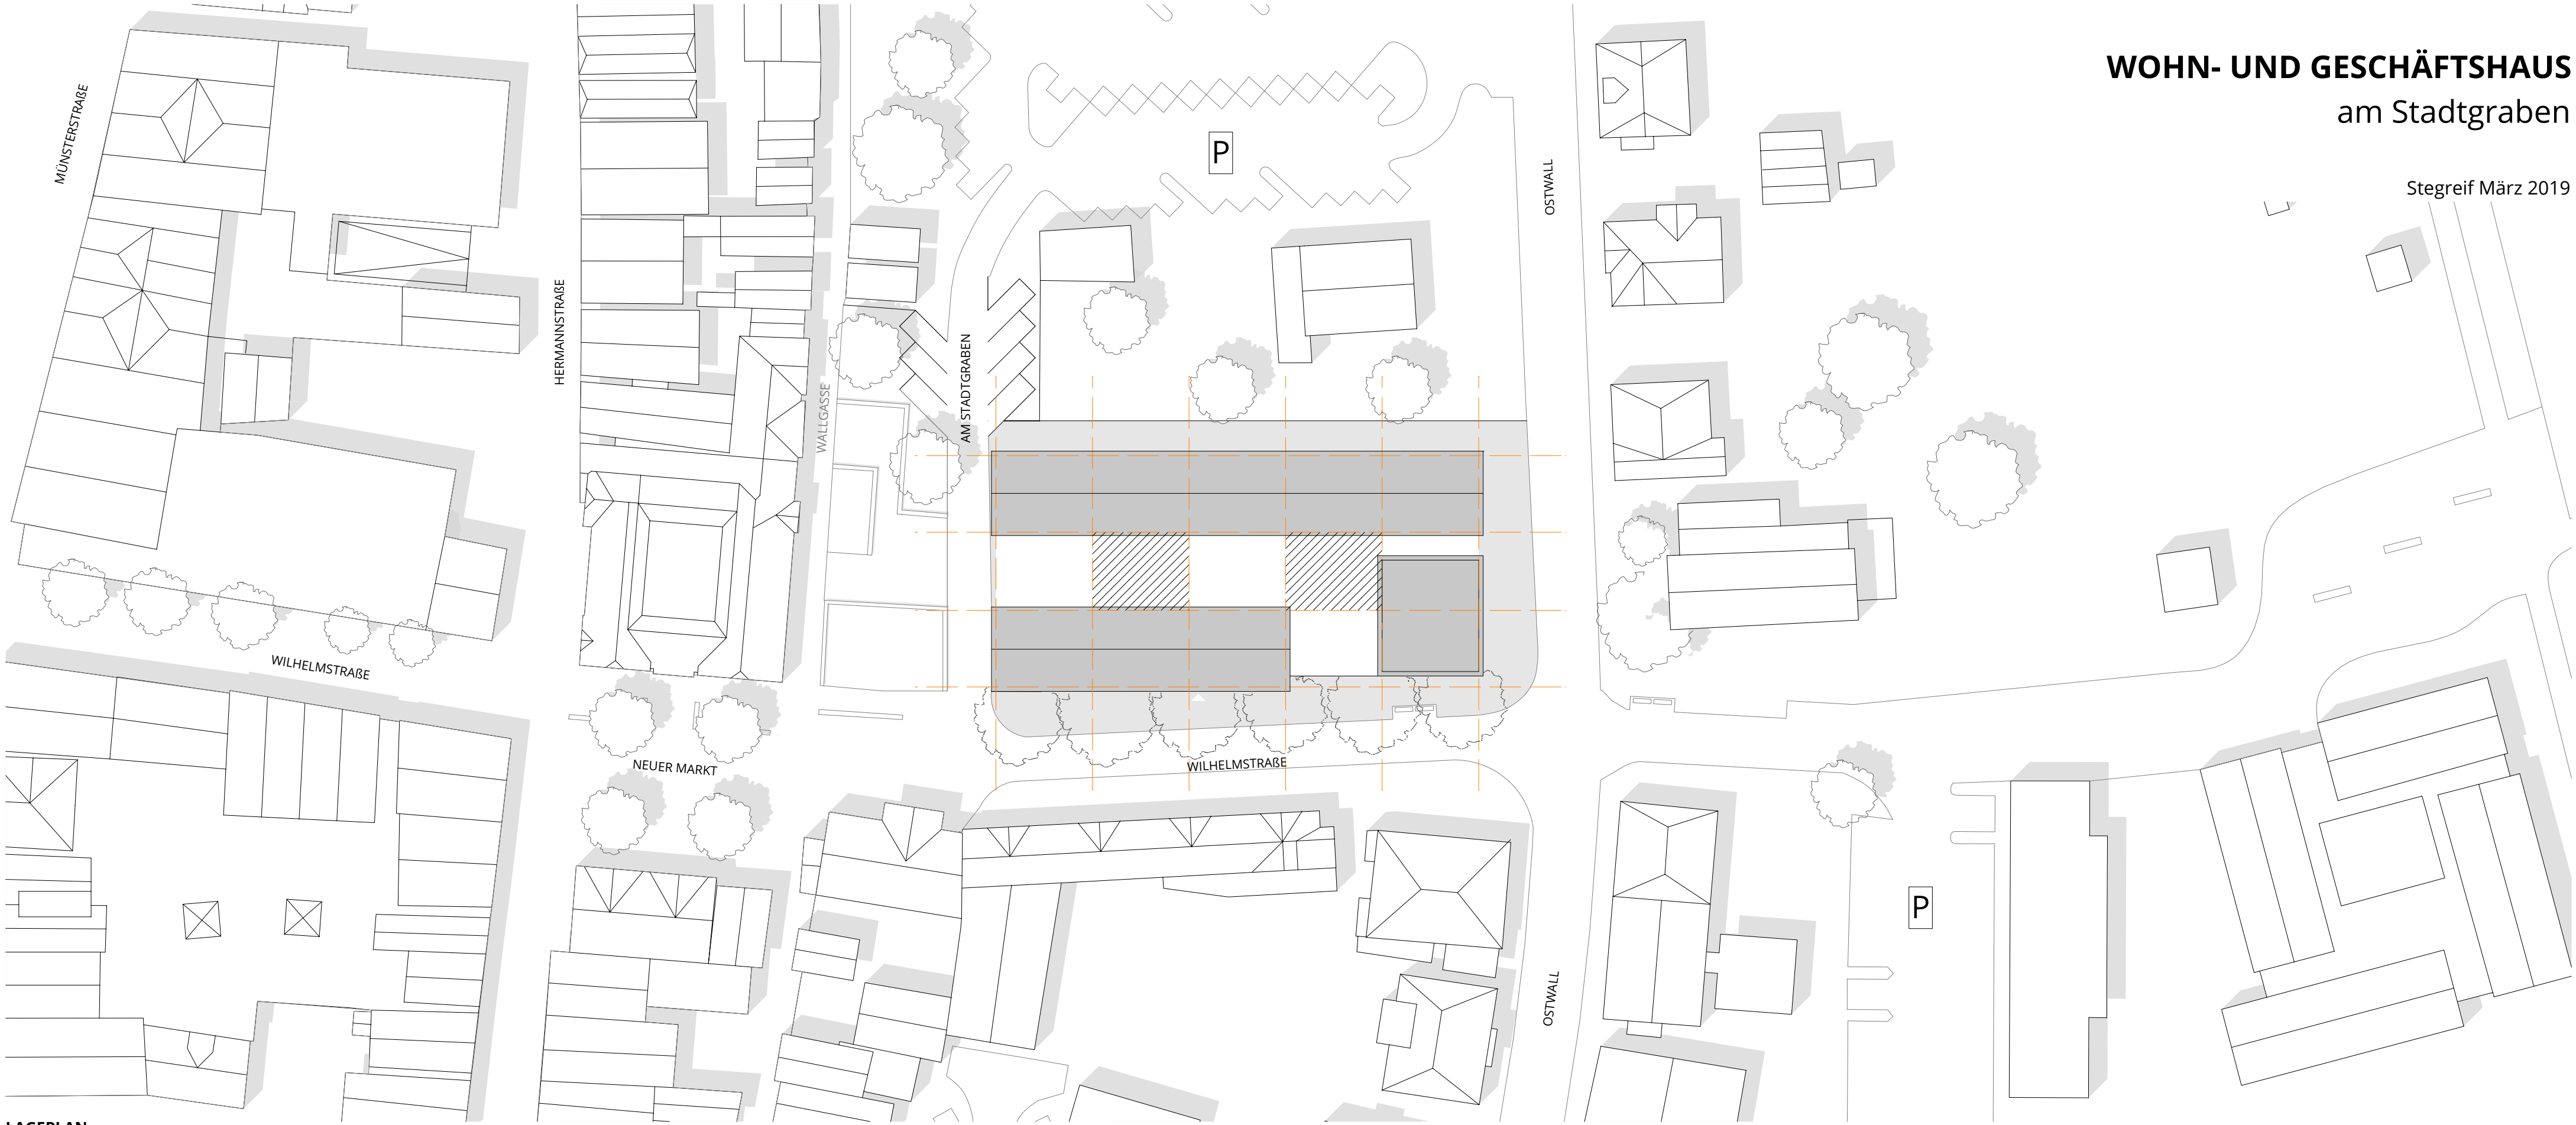


LAGEPLAN
M 1:500

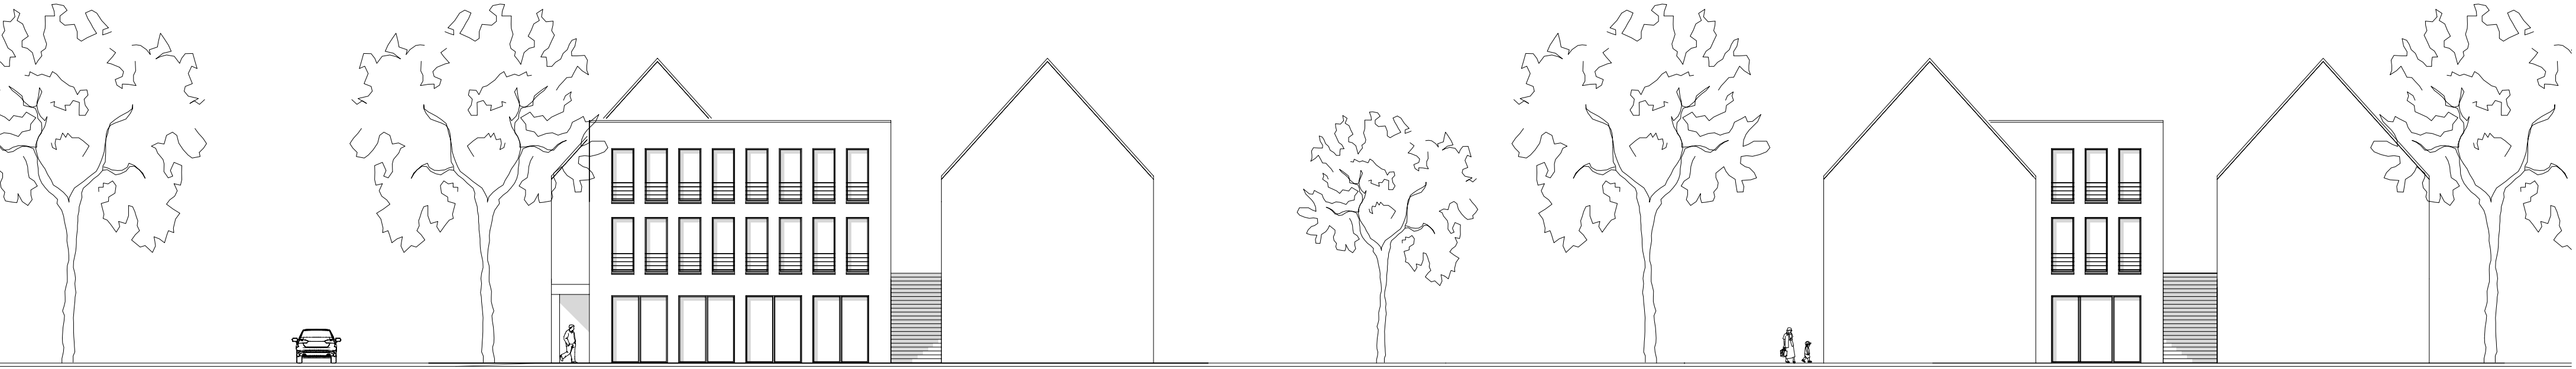

ANSICHTEN KUBATUR
M 1:200

WOHN- UND GESCHÄFTSHAUS
am Stadtgraben

Stegreif März 2019

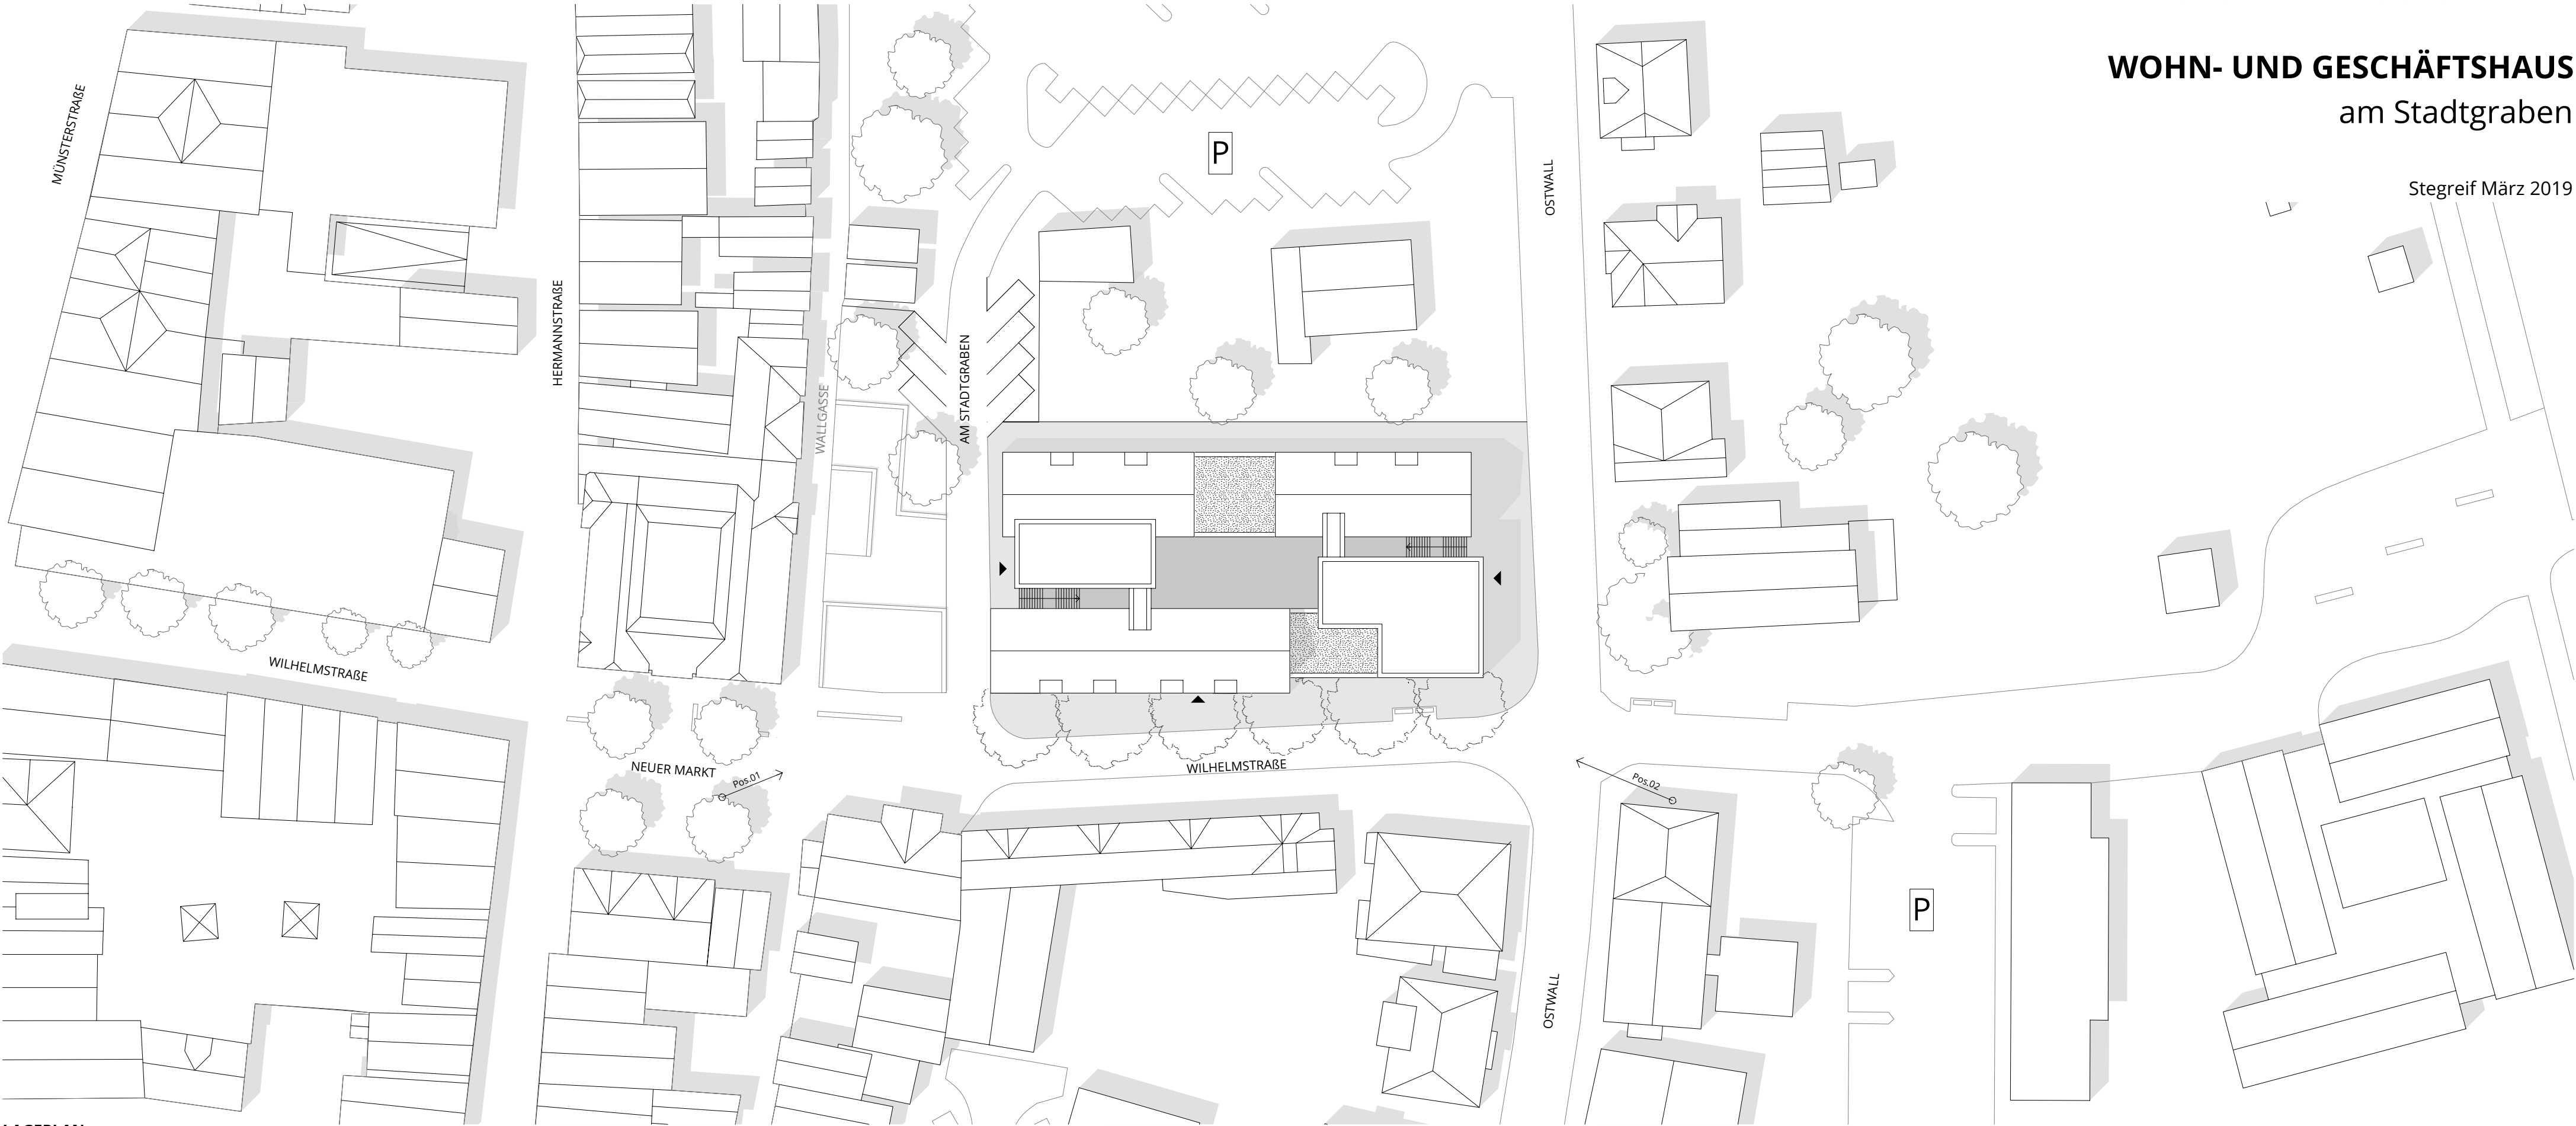

LAGEPLAN
M 1:500




ANSICHT Ost
M 1:200

ANSICHT West
M 1:200


WOHN- UND GESCHÄFTSHAUS
am Stadtgraben

Stegreif März 2019

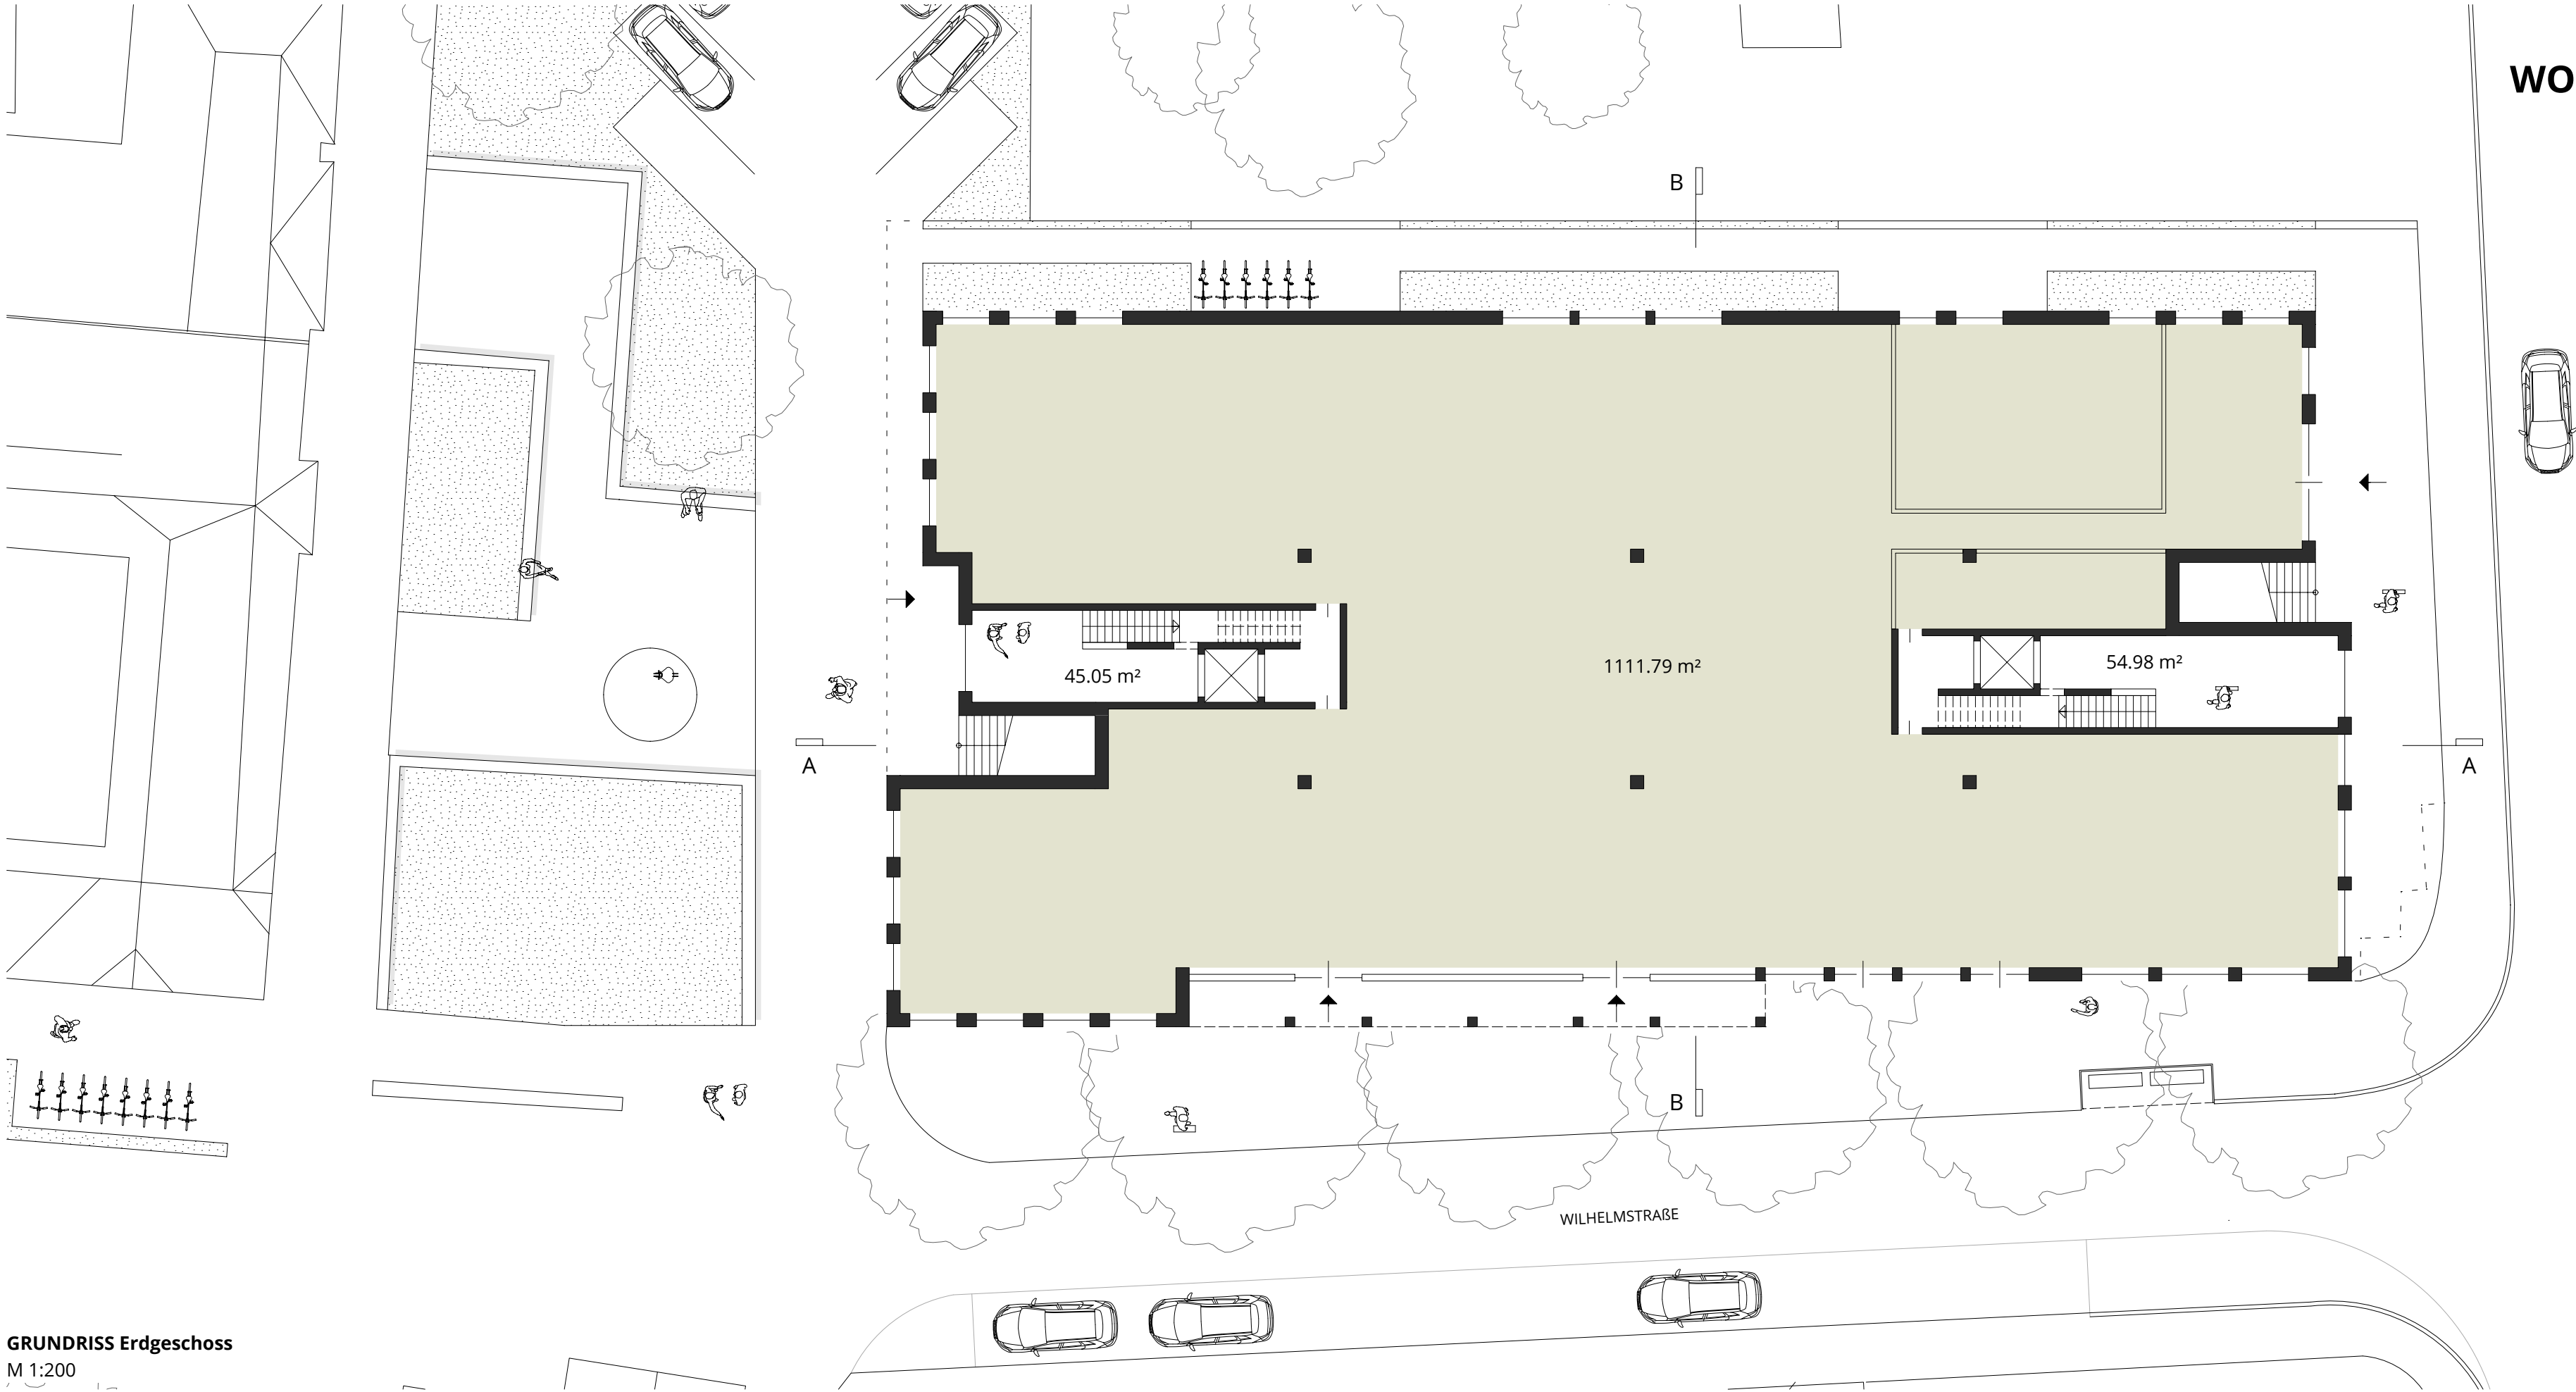


WOHN- UND GESCHÄFTSHAUS
am Stadtgraben

Stegreif März 2019

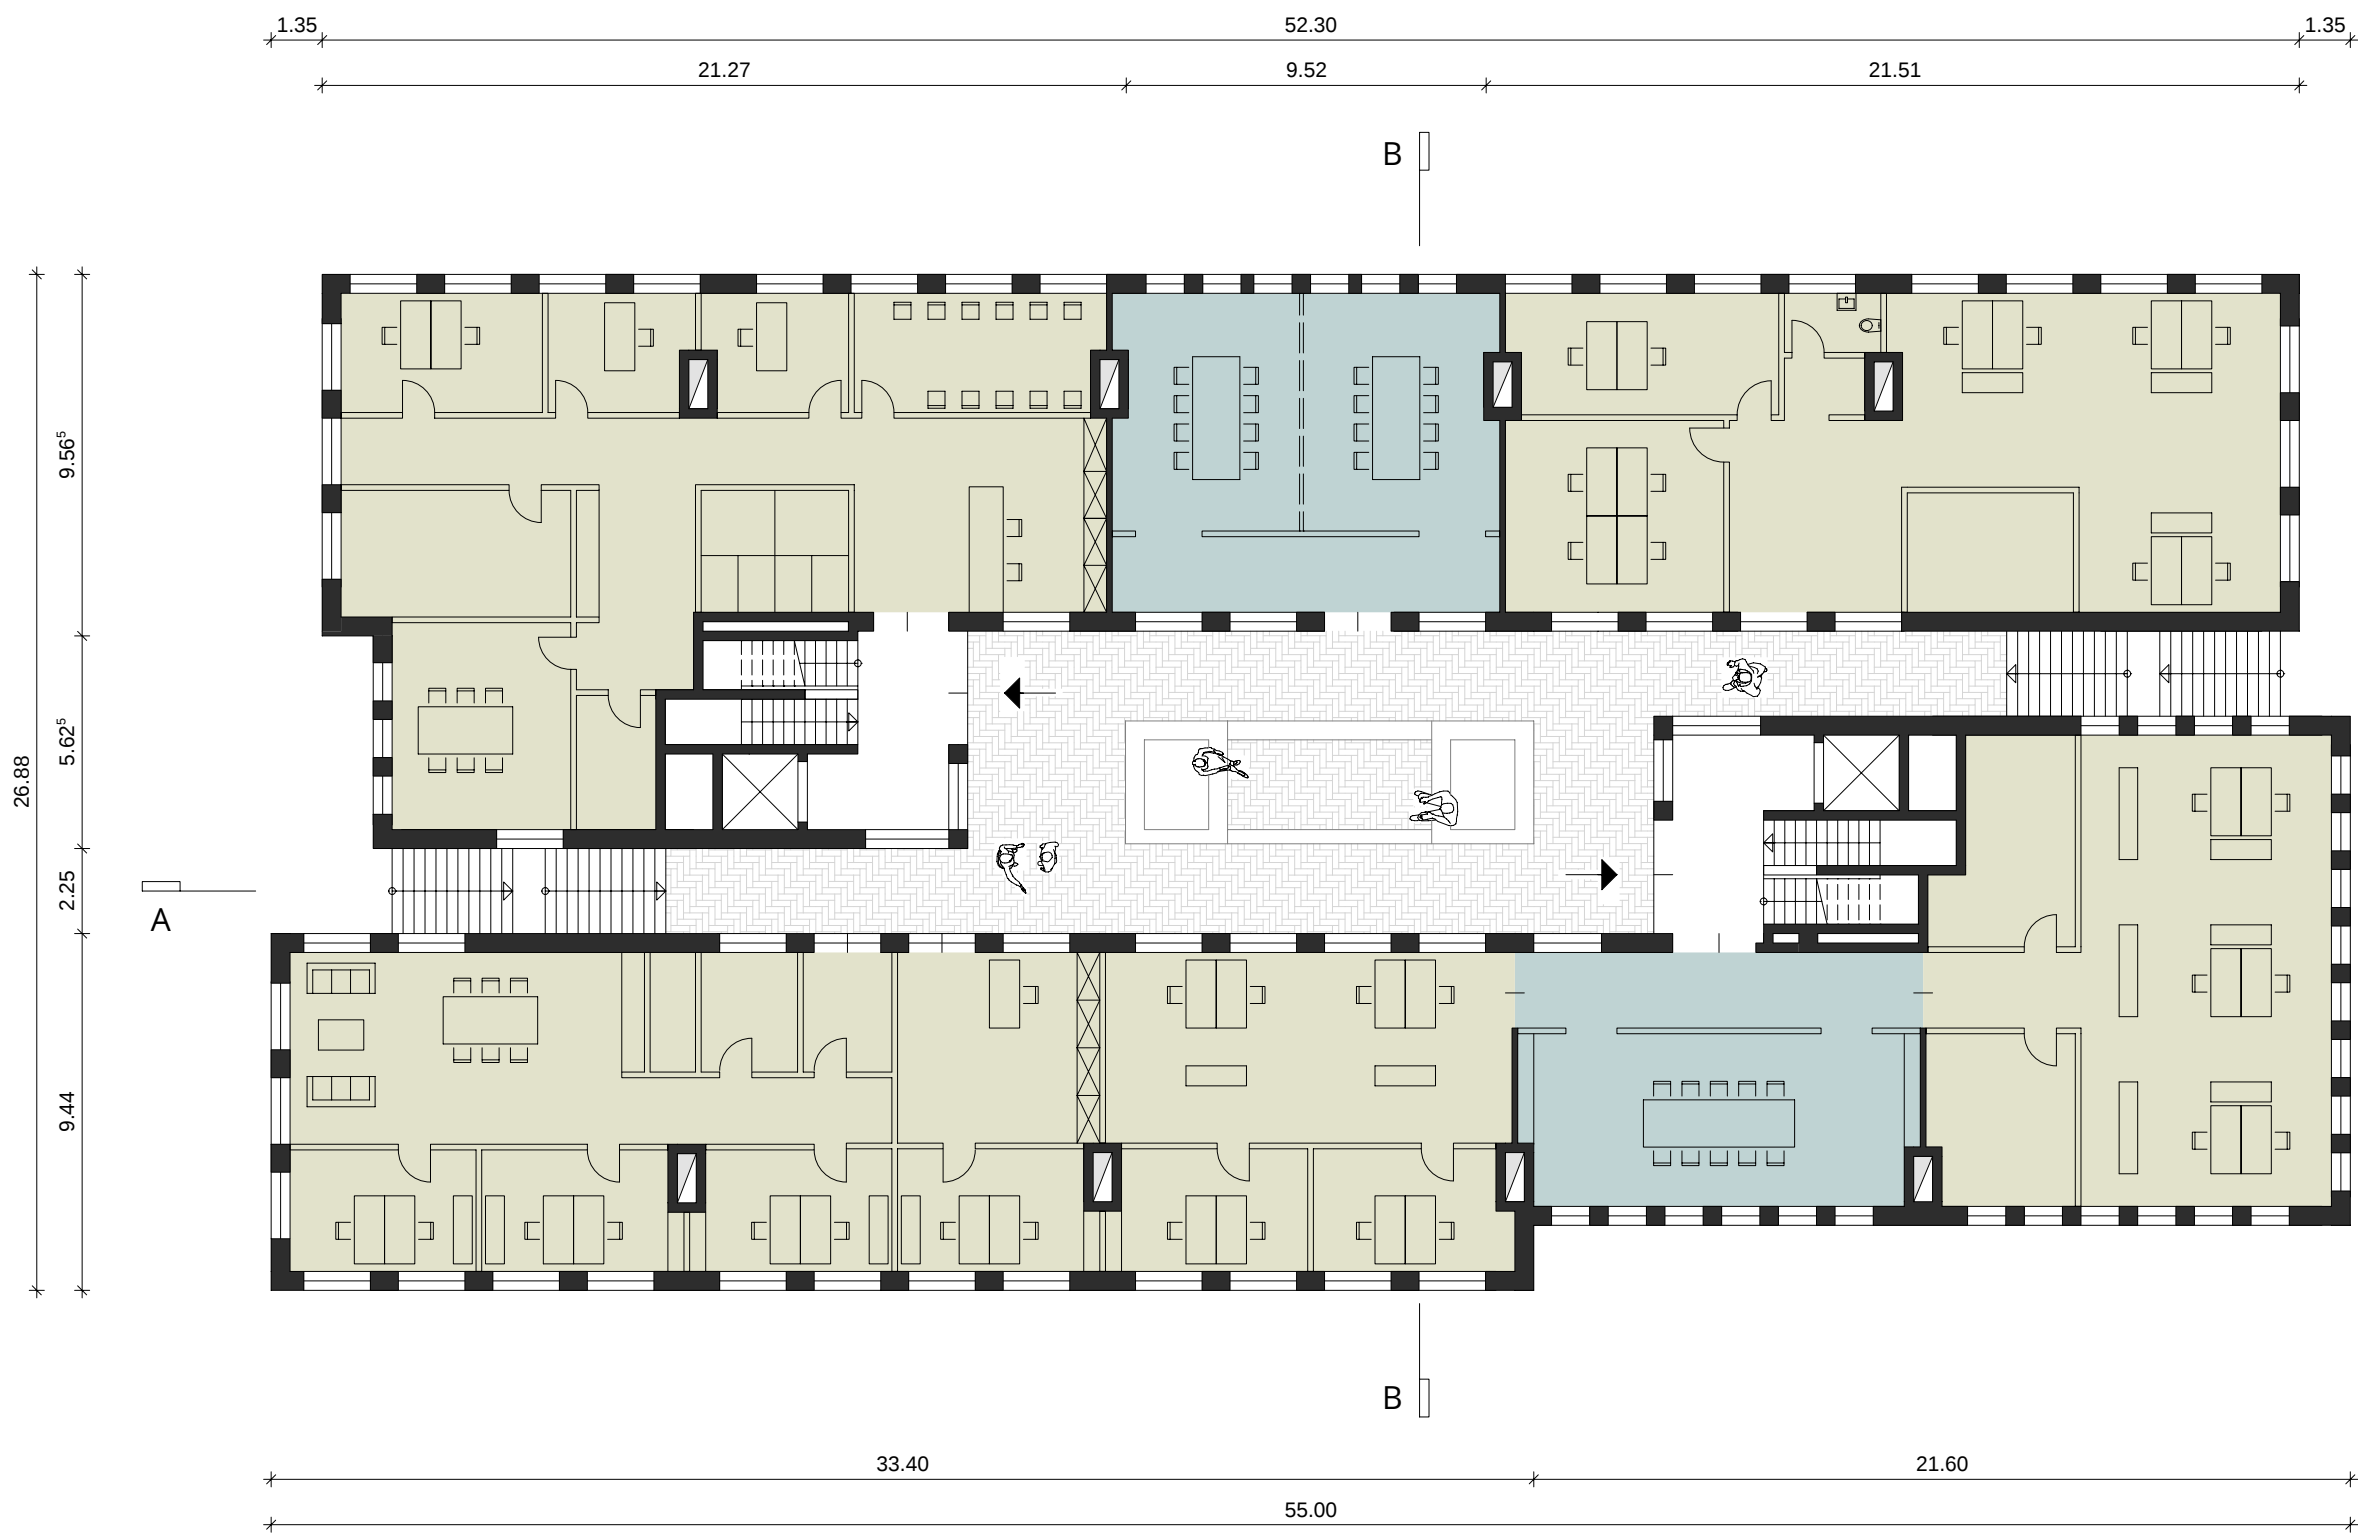

FLÄCHENAUFSTELLUNG

ERDGESCHOSS		DACHGESCHOSS	
Verkaufsfläche	1.110,00 m ²	Wohnflächen	700,00 m ²
Erschließung	100,00 m ²	Terassenflächen	129,00 m ²
		Erschließung	137,00 m ²
1. OBERGESCHOSS		UNTERGESCHOSS	
Gewerbeflächen	940,00 m ²	Lager/Abstellflächen	644,50 m ²
inkl. Besprechungsräume	(155,00 m ²)	Erschließung	100,00 m ²
Erschließung	71,50 m ²		
Innenhof	184,00 m ²		
UMBAUTER RAUM		ca. 15.187,00 m ³	

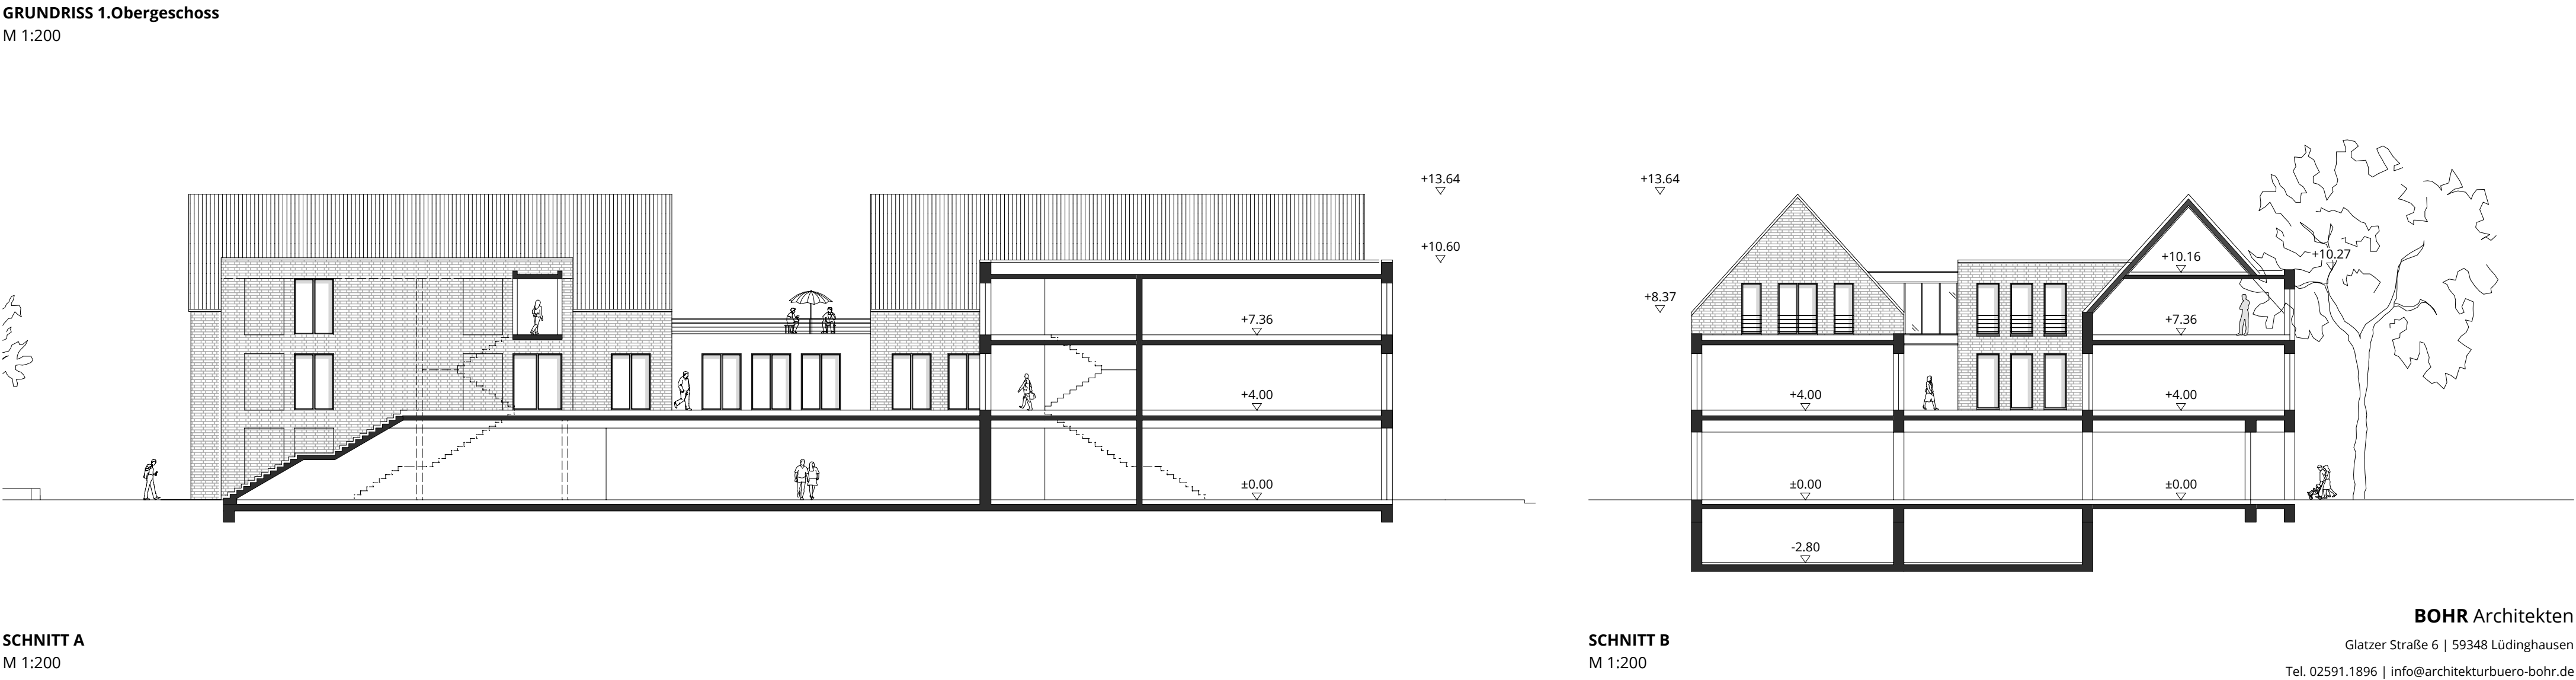


WOHN- UND GESCHÄFTSHAUS
am Stadtgraben


Stegreif März 2019



GRUNDRISS 1.Dachgeschoss
M 1:200

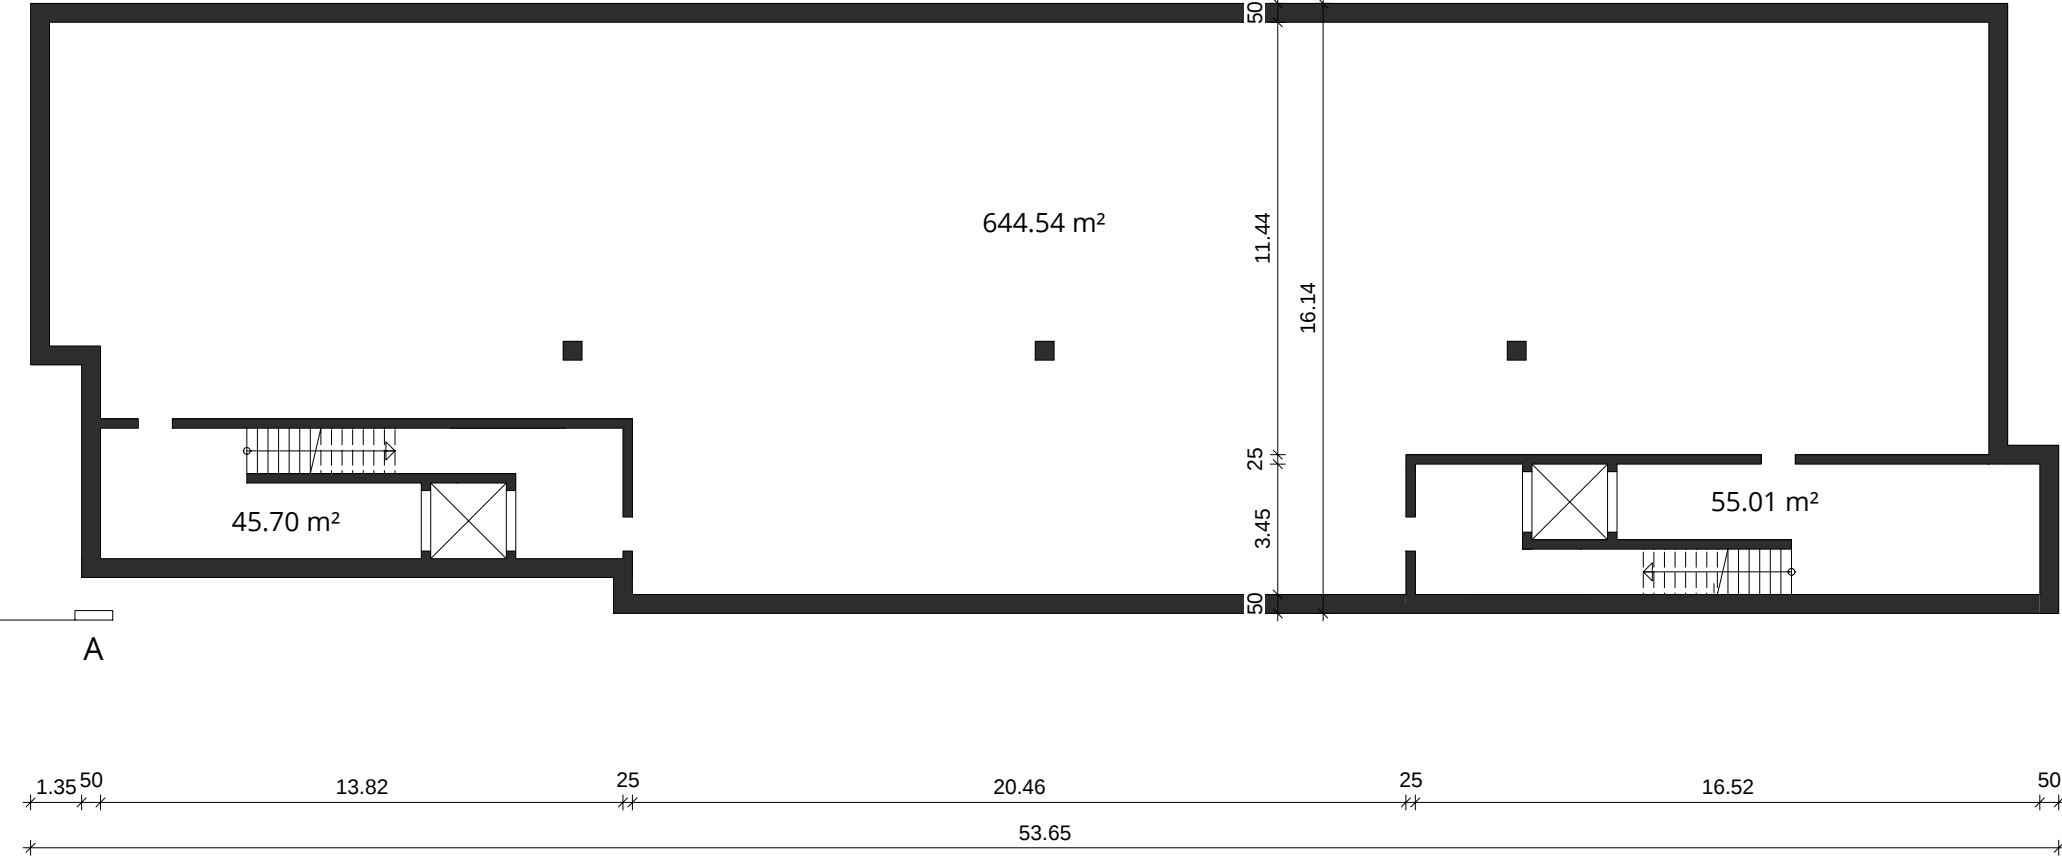

GRUNDRISS Untergeschoss
M 1:200

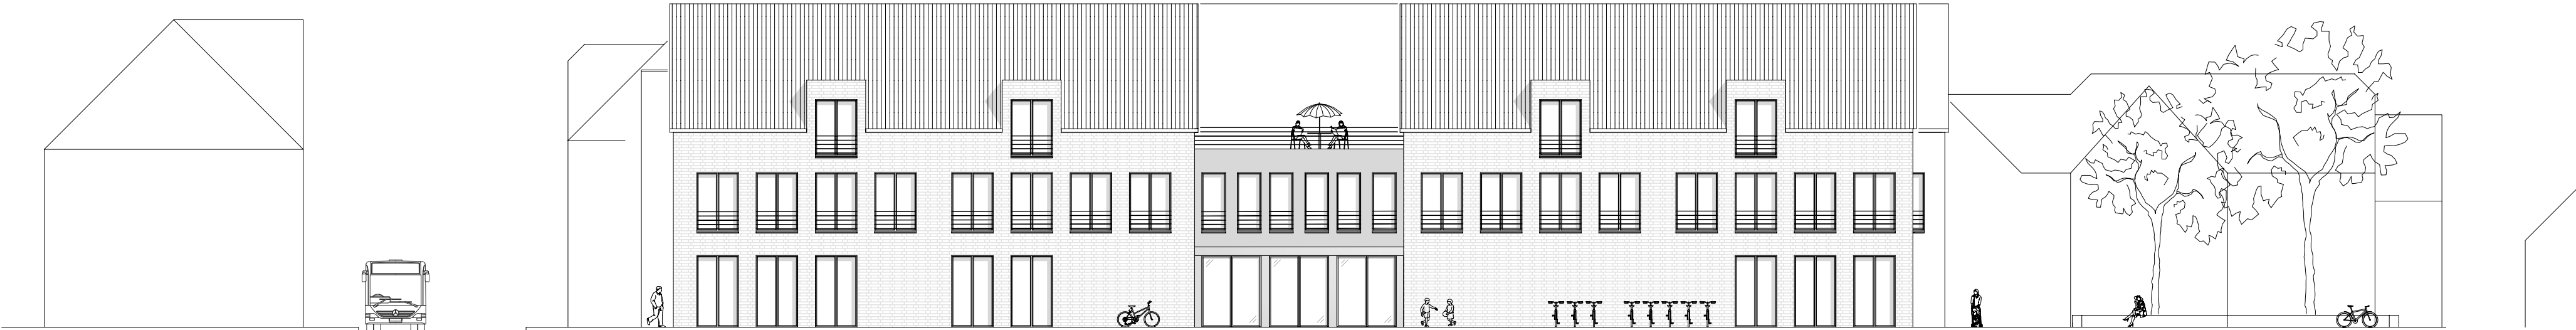

ANSICHT Nord
M 1:200

WOHN- UND GESCHÄFTSHAUS am Stadtgraben

Stegreif März 2019



WOHN- UND GESCHÄFTSHAUS am Stadtgraben

Stegreif März 2019

