



Kreis Coesfeld Katasteramt

Friedrich-Ebert-Straße 7
48653 Coesfeld


Auszug aus dem Liegenschaftskataster

Flurkarte NRW 1:2000

Flurstück: 40
Flur: 37
Gemarkung: Seppenrade
Im Brücklein, Lüdinghausen

An der Hofstelle Ondrup 98

Erstellt: 21.02.2019
Zeichen:

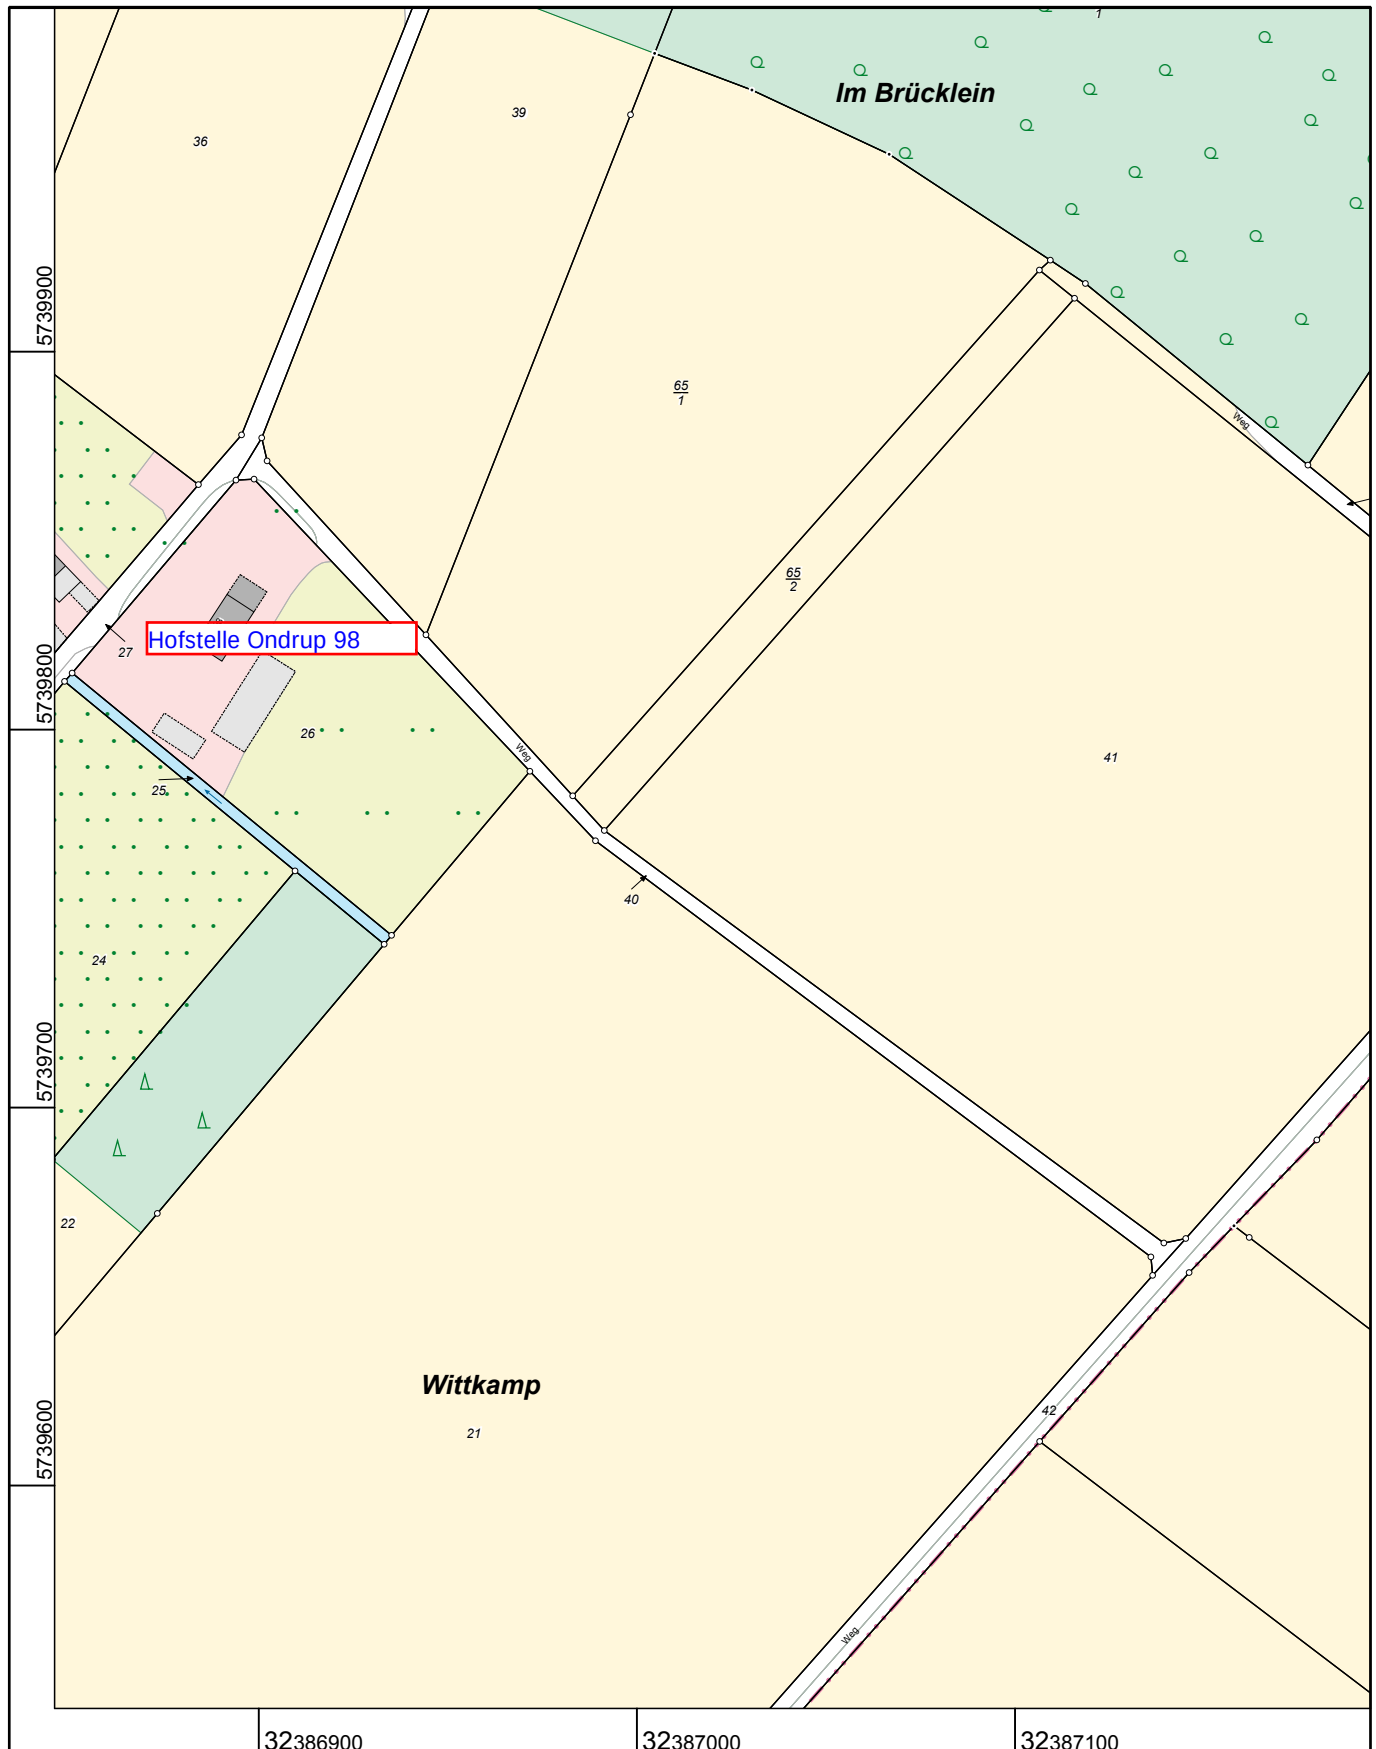

Maßstab 1 : 2000

20 40 60 80 100 Meter

© Kreis Coesfeld